



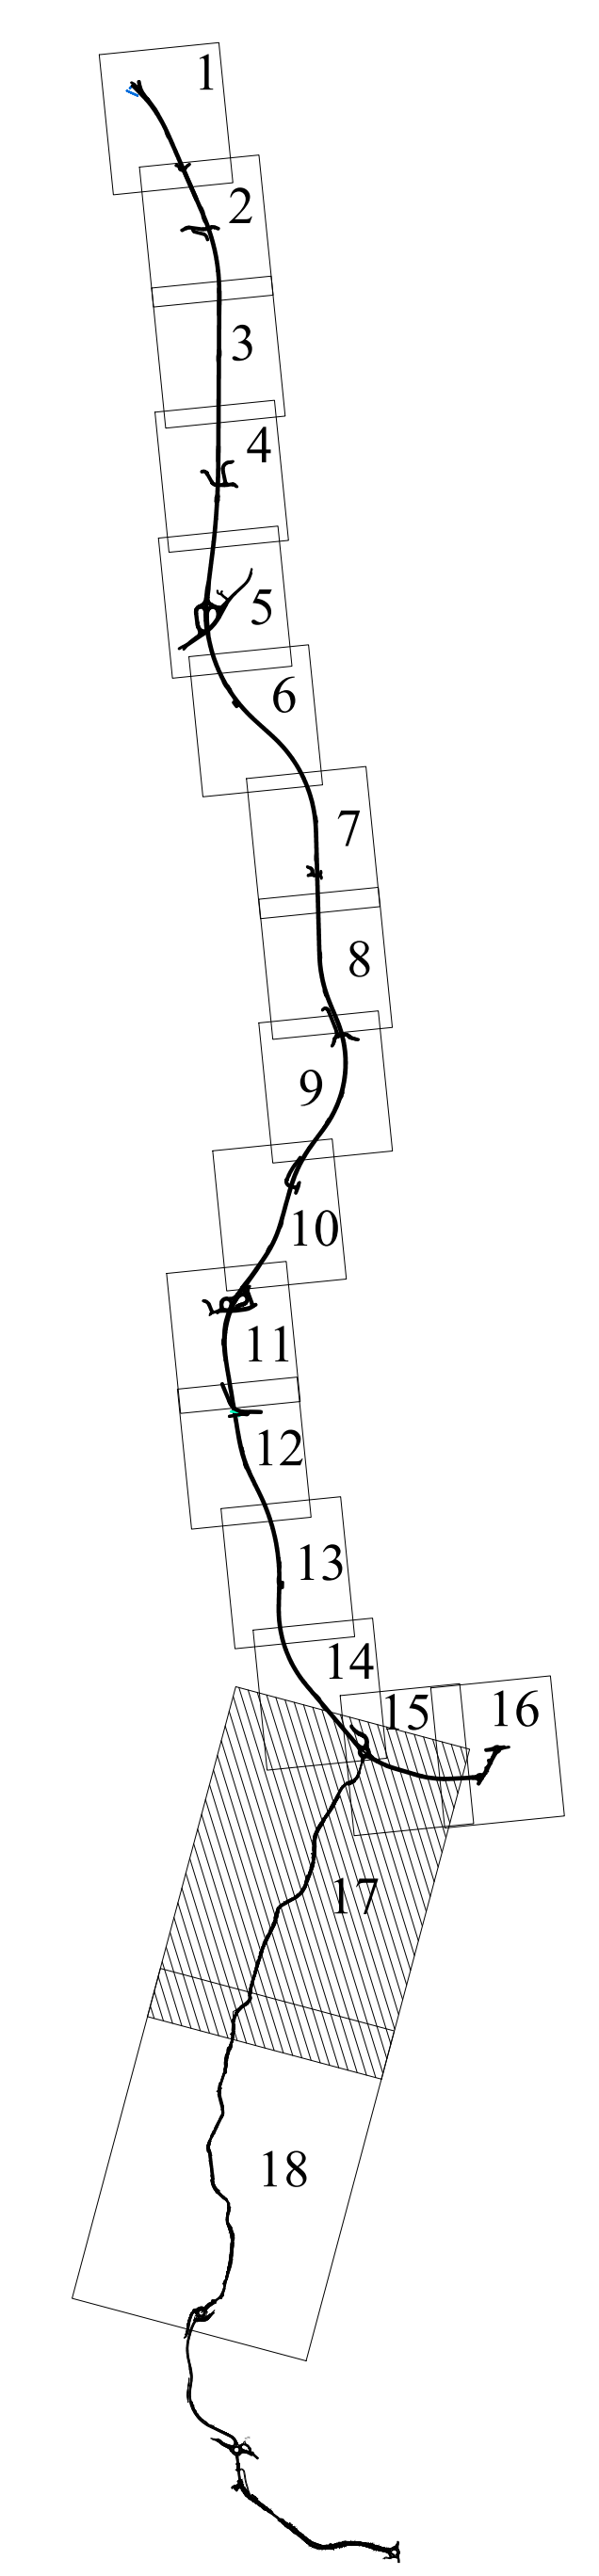

KEY - MAP

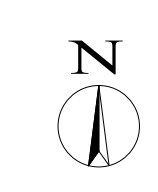

**ASSE VIARIO MARCHE-UMBRIA E QUADRILATERO DI PENETRAZIONE INTERNA MAXI LOTTO 2**  
 LAVORI DI COMPLETAMENTO DELLA DIRETTRICE PERUGIA ANCONA:  
 SS. 318 DI "VALFABBRICA", TRATTO PIANELLO-VALFABBRICA  
 SS. 76 "VAL DESINO", TRATTO FOSSATO VICO - CANCELLI E ALBACINA - SERRA SAN QUIRICO  
 "PEDEMONTANA DELLE MARCHE", TRATTO FABRIANO-MUCCIA-SFERCIA.

**PROGETTO ESECUTIVO**

<b>CONTRAENTE GENERALE:</b> <b>DIRPA 2 S.C.A.R.L.</b>	<b>Il responsabile del Contratto Generale:</b> Ing. Felice Montanari	<b>Il responsabile Integrazioni delle Proiezioni Specialistiche:</b> Ing. Salvatore Lizio
--	---	--

<b>PROGETTAZIONE:</b> Associazione Temporanea di Imprese	<b>Mandatari:</b>	<b>SGAI s.r.l. di E. Fortini &amp; C.</b>
<b>PROGIN</b>	<b>LOMBARDI SA</b> <b>LOMBARDI-REICO</b>	<b>SGAI s.r.l.</b>

<b>RESPONSABILE DELLA PROGETTAZIONE PER L'AT:</b> Prof. Ing. Antonio Cimatti	
<b>GEODATA:</b> Dott. Geol. Fabrizio Pontoni	
<b>COORDINATORE DELLA SICUREZZA IN FASE DI PROGETTAZIONE:</b> Ing. Michele Carale	
<b>IL RESPONSABILE DEL PROCEDIMENTO:</b> Ing. Igino Favetti	

**2.1.3 - PEDEMONTANA DELLE MARCHE**  
 3° stralcio funzionale: Castelraimondo nord - Castelraimondo sud  
 4° stralcio funzionale: Castelraimondo sud - innesto S.S.77 a Muccia  
**PLANIMETRIA DI PROGETTO**  
 Planimetria di progetto n.17 - Riabilitazione tratto della S.P. 256 (4,2 km)

<b>REVISIONI:</b>	<b>DATA:</b>	<b>DESCRIZIONE:</b>	<b>Redatto:</b>	<b>Controllato:</b>	<b>Approvato:</b>
A	1 Marzo 2020	Emissione PE	PROGIN	L. Mazzoni	S. Lizio
B	21 Agosto 2020	Emissione per attivazione IPRM	PROGIN	L. Mazzoni	S. Lizio

<b>REV.</b>	<b>DATA</b>	<b>DESCRIZIONE</b>	<b>Redatto</b>	<b>Controllato</b>	<b>Approvato</b>
A	1 Marzo 2020	Emissione PE	PROGIN	L. Mazzoni	S. Lizio
B	21 Agosto 2020	Emissione per attivazione IPRM	PROGIN	L. Mazzoni	S. Lizio