


KEY - MAP

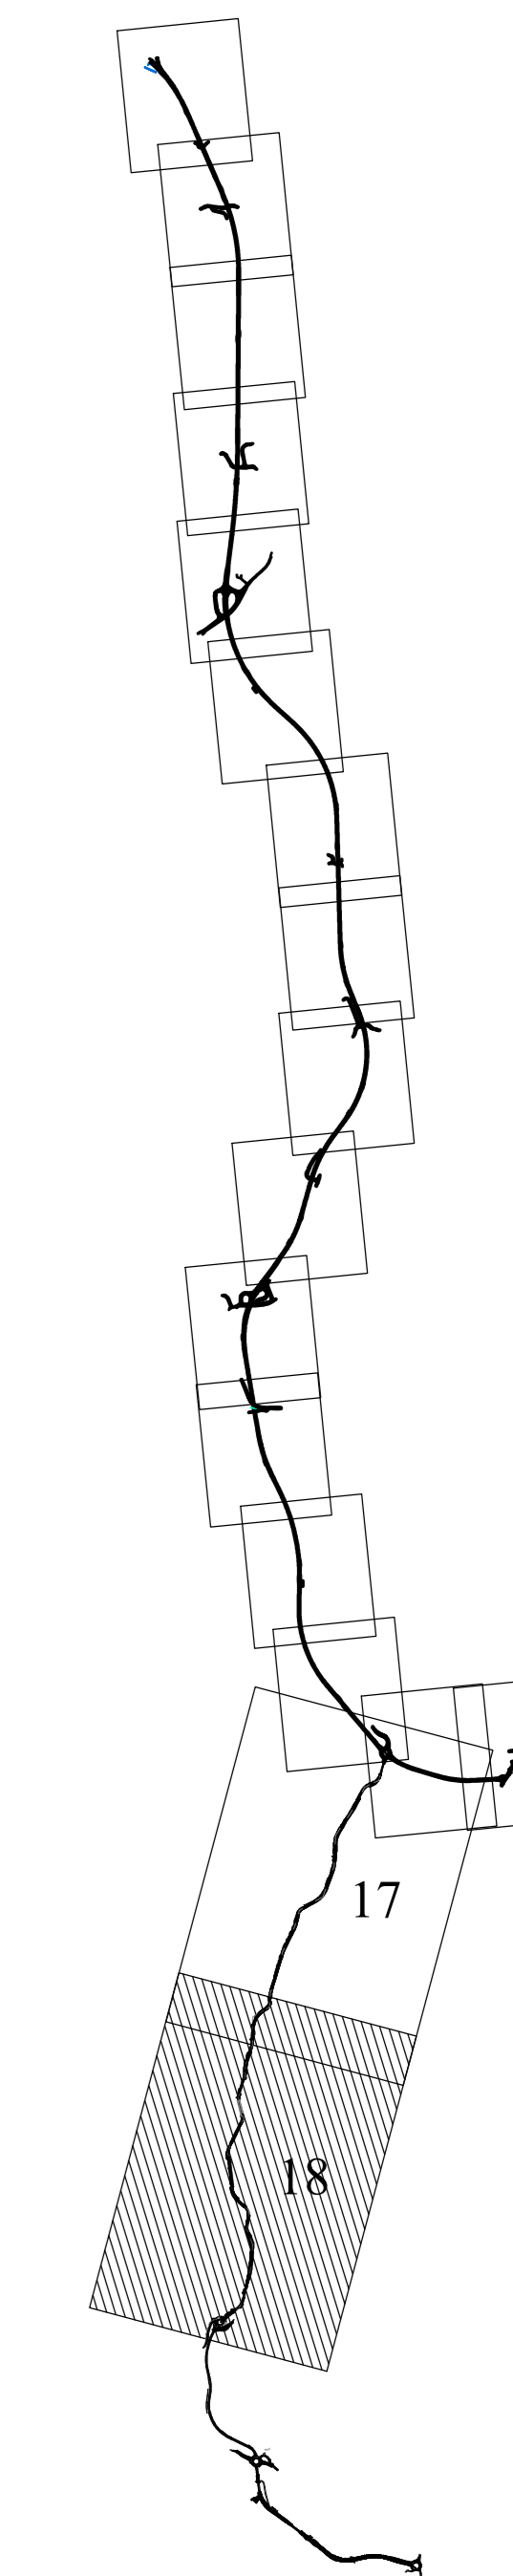

**ASSE VIARIO MARCHE-UMBRIA
E QUADRILATERO DI PENETRAZIONE INTERNA
MAXI LOTTO 2**

LAVORI DI COMPLETAMENTO DELLA DIRETTRICE PERUGIA ANCONA:
SS. 318 DI "VALFABBRICA", TRATTO PIANELLO-VALFABBRICA
SS. 76 "VAL D'ESINO", TRATTO FOSSATO VICO - CANCELLI E ALBACINA - SERRA SAN QUIRICO
"PEDEMONTANA DELLE MARCHE", TRATTO FABBRANO-MUCCIA-SFERCIA.

PROGETTO ESECUTIVO

CONTRAENTE GENERALE: 	Il responsabile del Contraente Generale: Ing. Federico Montanari	Il responsabile Integratori della Proiezione Specialistica: Ing. Salvatore Lieto
---------------------------------	--	--

PROGETTAZIONE: Associazione Temporanea di Imprese

Mandatario: 	Mandatari:
-----------------	------------------------

RESPONSABILE DELLA PROGETTAZIONE PER I.A.T.I. Prof. Ing. Antonio Grimaldi GEOLOGO Dat. Geol. Fabrizio Pontoni COORDINATORE DELLA SICUREZZA IN FASE DI PROGETTAZIONE Ing. Michele Cecile	
IL RESPONSABILE DEL PROCEDIMENTO Ing. Iginio Favoni	

2.1.3 - PEDEMONTANA DELLE MARCHE 3° stralcio funzionale: Castelraimondo nord - Castelraimondo sud 4° stralcio funzionale: Castelraimondo sud - innesto S.S.77 a Muccia PLANIMETRIA DI PROGETTO Planimetria di progetto n. 18 - Riabilitazione tratto della S.P. 256 (4,2 km)	SCALA: 1:2.000 DATA:
--	--

Codice Unico di Progetto (CUP): **F12C03000050021**

Codice elaborato: **07032123E06CS6200021A02B**

Nome file: **07032123E06CS6200021A02B**

REV.	DATA	DESCRIZIONE	Redatto	Controllato	Approvato
A	Marzo 2020	ESISTENZE PRE	PROGIN	L. Mazzoni	S. Lieto
B	Giugno 2020	Esistenze per ordine sistema	PROGIN	L. Mazzoni	S. Lieto