



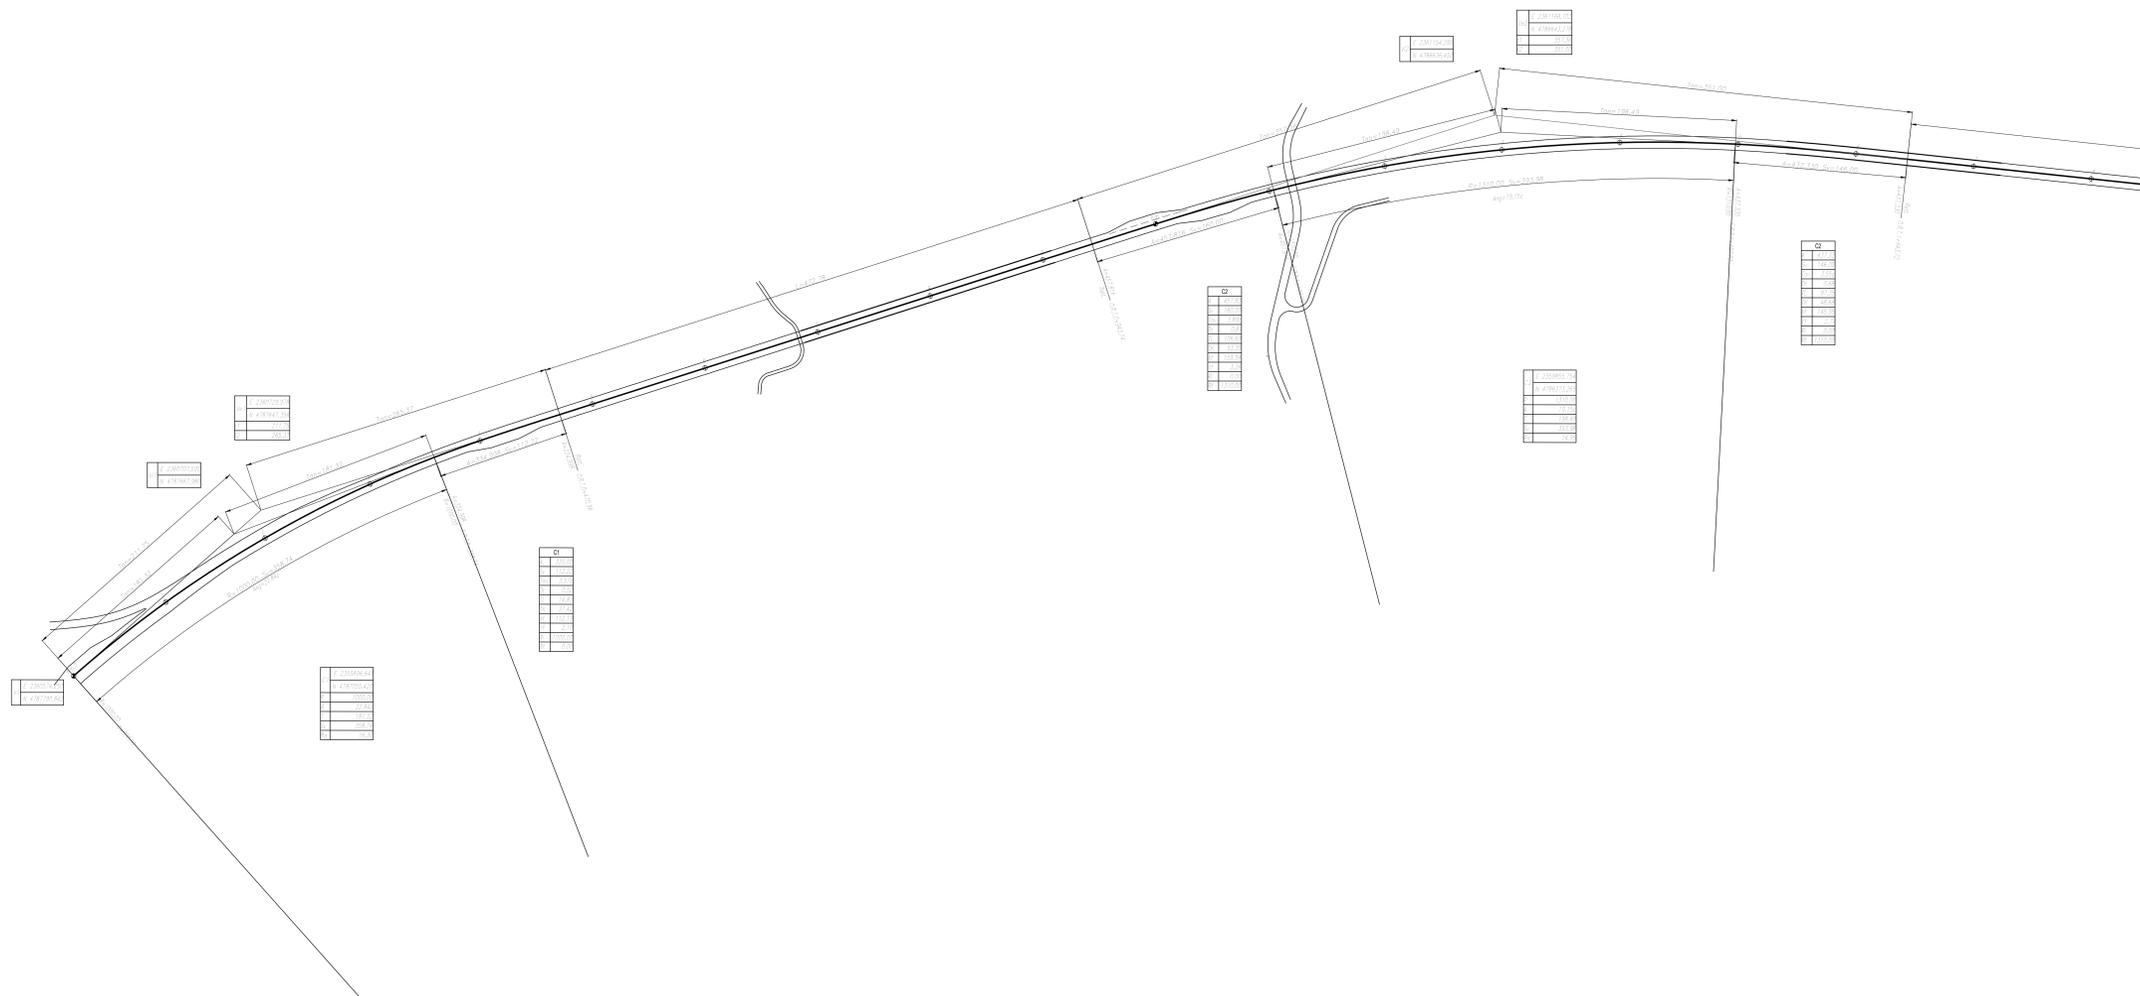

KEY - MAP

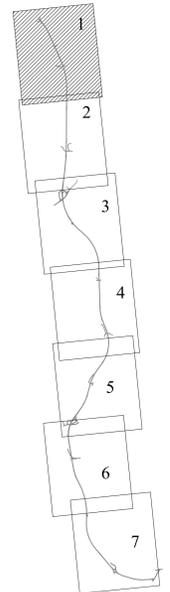

**ASSE VIARIO MARCHE-UMBRIA
E QUADRILATERO DI PENETRAZIONE INTERNA
MAXI LOTTO 2**

LAVORI DI COMPLETAMENTO DELLA DIRETTRICE PERUGIA ANCONA:
SS. 318 DI "VALFABBRICA", TRATTO PIANELLO-VALFABBRICA
SS. 76 "VAL DESINO", TRATTI FOSSATO VICO - CANCELLI E ALBACINA - SERRA SAN QUIRICO
"PEDEMONTANA DELLE MARCHE", TRATTO FABRIANO-MUCCIA-SFERCIA.

PROGETTO ESECUTIVO

CONTRAENTE GENERALE: DIRPA 2 s.c.a.r.l.	<i>Il responsabile del Contratto Generale:</i> Ing. Federico Montanari	<i>Il responsabile Integrazioni delle Previsioni Specialistiche:</i> Ing. Salvatore Lieto
-------------------------------------------------------------	---------------------------------------------------------------------------	--------------------------------------------------------------------------------------------------

PROGETTAZIONE: Associazione Temporanea di Imprese Mandatario: PROGIN	Mandatari: LOMBARDI SA INGENIERI INGEGNERI LOMBARDI-REICO INGENIERI INGEGNERI SIGAI s.r.l. di E. Fortani & C. INGENIERI INGEGNERI
---------------------------------------------------------------------------------------	---

RESPONSABILE DELLA PROGETTAZIONE PER S.C.I.: Prof. Ing. Antonio Grimaldi INGEGNERE Gen. Ing. Fabrizio Pontoni INGEGNERE COORDINATORE DELLA SICUREZZA IN FASE DI PROGETTAZIONE: Ing. Michele Curiale	 ANTONIO GRIMALDI INGEGNERE	 FABRIZIO PONTONI INGEGNERE ALBO SEZIONE A	 MICHELE CURIALE INGEGNERE ALBO SEZIONE A
---	-----------------------------------	-----------------------------------------------------	----------------------------------------------------

IL RESPONSABILE DEL PROCEDIMENTO: Ing. Iginio Fanotti	
-----------------------------------------------------------------	--

3.1.3 - PEDEMONTANA DELLE MARCHE 3° stralcio funzionale: Castelraimondo nord - Castelraimondo sud 4° stralcio funzionale: Castelraimondo sud - inneso S.S.77 a Muccia PROGETTO STRADALE Planimetria di tracciamento da km 0+000 a km 1+800	SCALA: 1:2.000 DATA: Marzo 2020
---	--------------------------------------------------------

Codice Unico di Progetto (CUP): F12C03000050021	
Codice elaborato:	<table border="1"> <tr> <td>01</td><td>02</td><td>03</td><td>04</td><td>05</td><td>06</td><td>07</td><td>08</td><td>09</td><td>10</td><td>11</td><td>12</td><td>13</td><td>14</td><td>15</td><td>16</td><td>17</td><td>18</td><td>19</td><td>20</td> </tr> <tr> <td>01</td><td>02</td><td>03</td><td>04</td><td>05</td><td>06</td><td>07</td><td>08</td><td>09</td><td>10</td><td>11</td><td>12</td><td>13</td><td>14</td><td>15</td><td>16</td><td>17</td><td>18</td><td>19</td><td>20</td> </tr> </table>	01	02	03	04	05	06	07	08	09	10	11	12	13	14	15	16	17	18	19	20	01	02	03	04	05	06	07	08	09	10	11	12	13	14	15	16	17	18	19	20
01	02	03	04	05	06	07	08	09	10	11	12	13	14	15	16	17	18	19	20																						
01	02	03	04	05	06	07	08	09	10	11	12	13	14	15	16	17	18	19	20																						

REV.	DATA	DESCRIZIONE	Redatto	Controlato	Approvato
A	Marzo 2020	Emissione PE	PROGIN	C. Di Setto	S. Lieto
B					A. Grimaldi
C					