


KEY - MAP

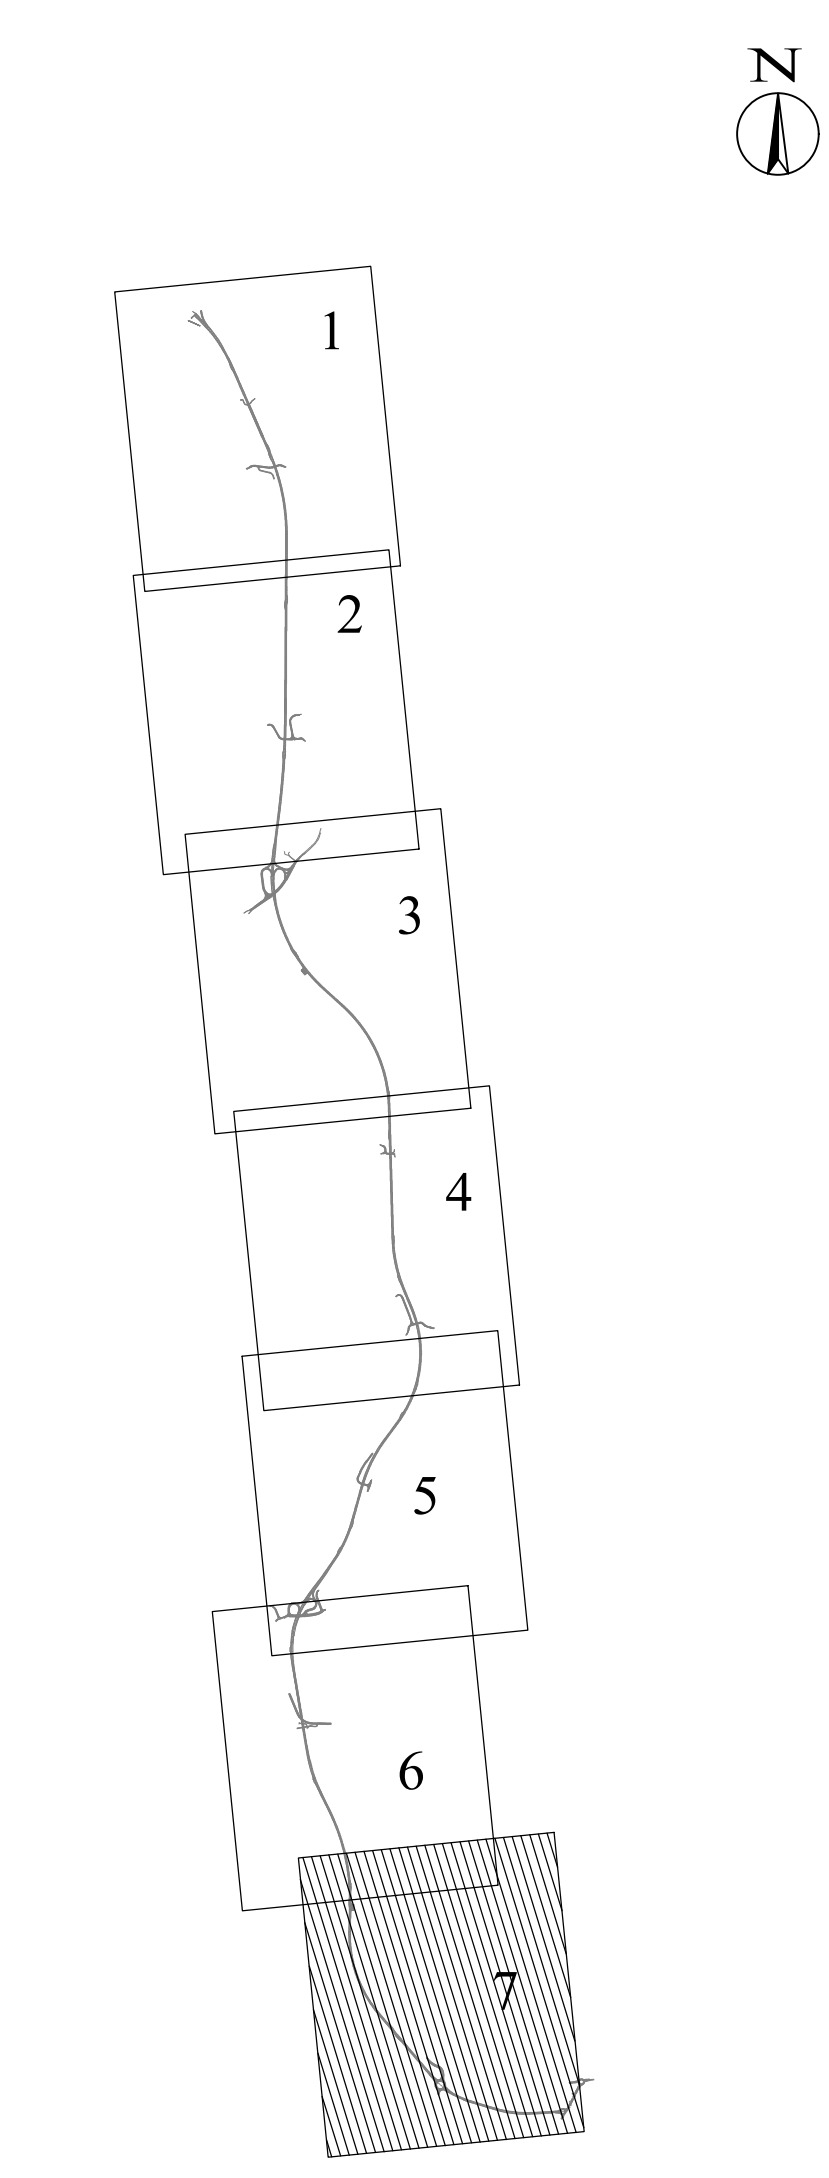

**ASSE VIARIO MARCHE-UMBRIA
E QUADRILATERO DI PENETRAZIONE INTERNA
MAXI LOTTO 2**
LAVORI DI COMPLEMENTO DELLA DIRETTRICE PERUGIA ANCONA:
SS. 318 DI "VALFABBRICA", TRATTO PIANELLO-VALFABBRICA
SS. 76 "VAL DESINO", TRATTI FOSSATO VICO - CANCELLETTI E ALBACINA - SERRA SAN QUIRICO
"PEDEMONTANA DELLE MARCHE", TRATTO FABRIANO-MUCCIA-SFERCIA.

PROGETTO ESECUTIVO

CONTRAENTE GENERALE: DIRPA 2 S.c.a.r.l.	<i>Il responsabile del Contrante Generale:</i> Ing. Federico Montanari	<i>Il responsabile Integrazioni delle Previsioni Specialistiche:</i> Ing. Salvatore Lieto
---	---	--

PROGETTAZIONE: Associazione Temporanea di Imprese Mandatari: PROGIN , LOMBARDI SA , LOMBARDI-REICO , SIGAR S.p.A. , di E. Fortani & C.

RESPONSABILE DELLA PROGETTAZIONE PER S.2.1 Prof. Ing. Antonio Grimaldi DIRUTTORE Ing. Gen. Fabrizio Pontoni COORDINATORE DELLA SICUREZZA IN FASI DI PROGETTAZIONE Ing. Michele Curiale	PROGETTO ANTONIO GRIMALDI FABRIZIO PONTONI ALBO SEZIONI A	CONSIGLIO DEI GEOMETRI DELLE MARCHE FABRIZIO PONTONI ALBO SEZIONI A	PROGETTO ANTONIO GRIMALDI FABRIZIO PONTONI ALBO SEZIONI A
--	---	--	---

IL RESPONSABILE DEL PROCEDIMENTO Ing. Iginio Favotti
--

3.1.3 - PEDEMONTANA DELLE MARCHE
3° stralcio funzionale: Castelraimondo nord - Castelraimondo sud
4° stralcio funzionale: Castelraimondo sud - innesto S.S.77 a Muccia
PROGETTO STRADALE
Planimetria di tracciamento da km 10+800 a km 13+117,89

SCALA: 1:2.000
DATA: Marzo 2020

Codice Unico di Progetto (CUP): **F12C03000050021**

Codice elaborato: **410171013121731E010C151010101211A1231A**
Nome File: **LOTTO2\B03C0000P1A17_21A**

REV.	DATA	DESCRIZIONE	Redatto	Controllato	Approvato
A	Marzo 2020	Emissione PE	PROGIN	C. Di Setio	S. Lieto
B					A. Grimaldi
C					