

ANNO CIRCOLARE DN 1500
Km B+1450

TOMBINO SCATOLARE DN 2x2
Km B+1550

TOMBINO CIRCOLARE DN 1500
Km B+146

TOMBINO CIRCOLARE DN 1500
Km B+146

TOMBINO SCATOLARE 2x2
Km B+1422,00

ELEMENTI DI RACCOLTA: EMBRICI IN RILEVATO

Ciglio	PK in. (m)	PK fine(m)	Interasse, elemento (m)
raspa D dx	155	50	20
raspa B dx	3590	25	20
settepedana sx	170	300	20
dx	5320	5425	20
dx	5430	5545	20
dx	5680	5970	10
dx	5680	5790	10
dx	5810	6085	20
dx	6225	6970	20
sx	5810	6065	20
sx	6225	6070	20
sx	6480	6240	20
sx	6480	6570	20
dx	7525	7440	20
dx	7530	7465	20
sx	8150	8065	15
sx	8050	7915	5
dx	8050	7915	20
dx	8400	8145	20
dx	8400	8155	20
dx	8795	8440	5
dx	8440	8400	20
raspa B dx	190	110	20
raspa B dx	0	110	5
sx	9325	9130	5
sx	9325	9400	10
sx	9485	9495	20
dx	9650	9520	20
dx	10150	9780	20
dx	10100	9780	20
dx	10620	10160	20
dx	11970	12190	20
dx	12070	12190	20
dx	12260	12310	20
dx	12285	12280	10
dx	12560	12670	20
sx	13040	12670	15
dx	12540	12670	20
dx	13110	12870	20


INTERASSE POZZETTI SUI COLLETTORI IN RILEVATO

Ciglio	PK in. (m)	PK fine (m)	Interasse pozzetti (m)
sx	580	665	5
dx	1200	1100	20
dx	1180	960	20
dx	960	665	20
dx	960	665	20
dx	2500	2640	5
dx	2640	2740	5
dx	3088	3350	15
sx	3620	3760	20
dx	3760	3660	15
sx	3860	3940	5
sx	4540	4320	20
dx	4320	4230	5
dx	4230	3940	20
sx	410	335	20
sx	5500	5555	10
dx	5570	5680	15
dx	5690	5780	20
dx	7460	7180	20
dx	7180	6880	20
sx	6880	6670	20
dx	6880	6670	20
sx	6670	6600	20
sx	7950	7810	20


POZZETTI TRATTI IN TRINCEA CON ZANELLA

Correggiana	PK in.(m)	PK fine (m)	Interasse pozzetti (m)
dx	0	140	20
dx	140	240	20
dx	240	320	20
dx	320	420	20
dx	420	665	20
sx	440	580	20
dx	1440	1300	20
dx	1300	1200	20
dx	1460	1515	20
dx	2110	2040	20
dx	2040	1515	20
sx	2310	2040	20
sx	2040	1515	20
dx	2140	2000	20
dx	2900	3080	20
dx	3380	3620	20
sx	3380	3620	20
dx	140	45	20
castelraim sud rampa E	160	45	20
dx	45	0	20
settepedana dx	500	665	20
dx	6690	8880	20
sx	9685	9530	20
sx	10100	9980	20
dx	11080	10980	20
sx	11080	10980	20
dx	10980	10680	20
sx	11320	11500	20
sx	11900	12070	20
dx	11720	12070	20
sx	12700	12860	20
sx	13280	12860	20
Via beta -poderalo dx	5	155	20
SP94 dx	230	90	20
SP94 sx	220	90	20
Deviazione Pianello dx	380	300	20
Deviazione Pianello sx	380	300	20
Deviazione Pianello sx	300	185	20
Deviazione Pianello sx	185	120	20
Deviazione Pianello sx	120	40	20
Deviazione Pianello dx	120	40	20

KEY - MAP

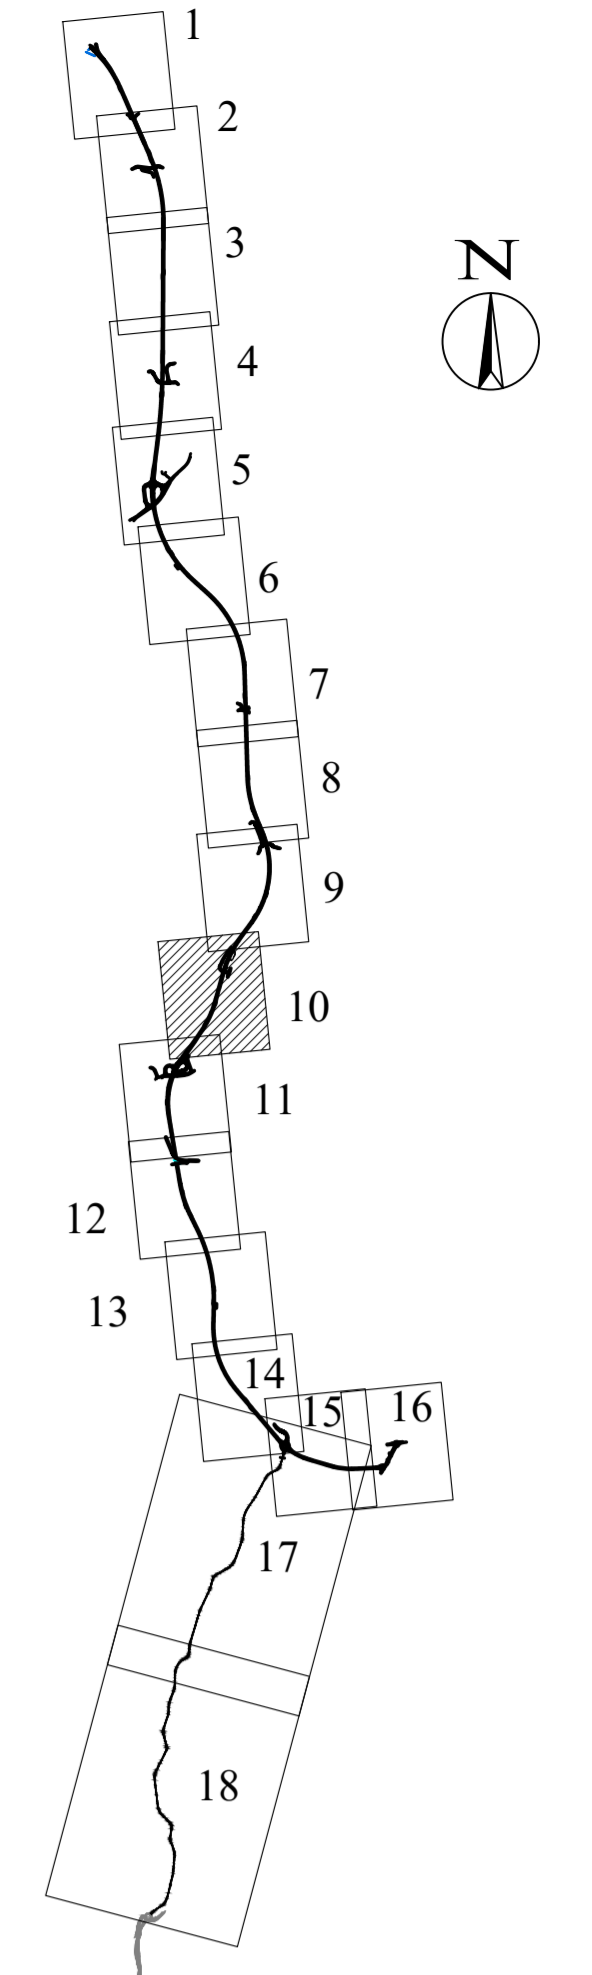

- LEGENDA :**
- F (R) (I) (D) (R) (I) F **FOSSO DI GUARDIA**
 - (D) (I) **COLLETTORI IN GALLERIA**
 - (D) (I) **COLLETTORI IN RILEVATO**
 - (D) (I) **COLLETTORI IN TRINCEA**
 - (D) (I) **COLLETTORI IN VIADOTTO**
 - (D) (I) **TUBI DI DRENAGGIO IN GALLERIA**
 - **FOSSO DI GUARDIA IN TERRA (Trap. 80x50)**
 - **CUNETTA DI TRINCEA VILIBATA SECONDARIE**
 - IMPIANTO DI TRATTAMENTO ACQUE DI PRIMA PIOGGIA**
 - A RECAPITO**
 - INALVEAZIONI**
 - EMBRICI - I = (VEDI TABELLA)**
 - EMBRICI - I = (VEDI TABELLA)**
 - POZZETTI D'ISPEZIONE - I = 15 m MEDIO**
 - CADITOIE SU VIADOTTI - I = 15 m MEDIO**
 - POZZETTI DI CONFLUENZA O RACCORDO**

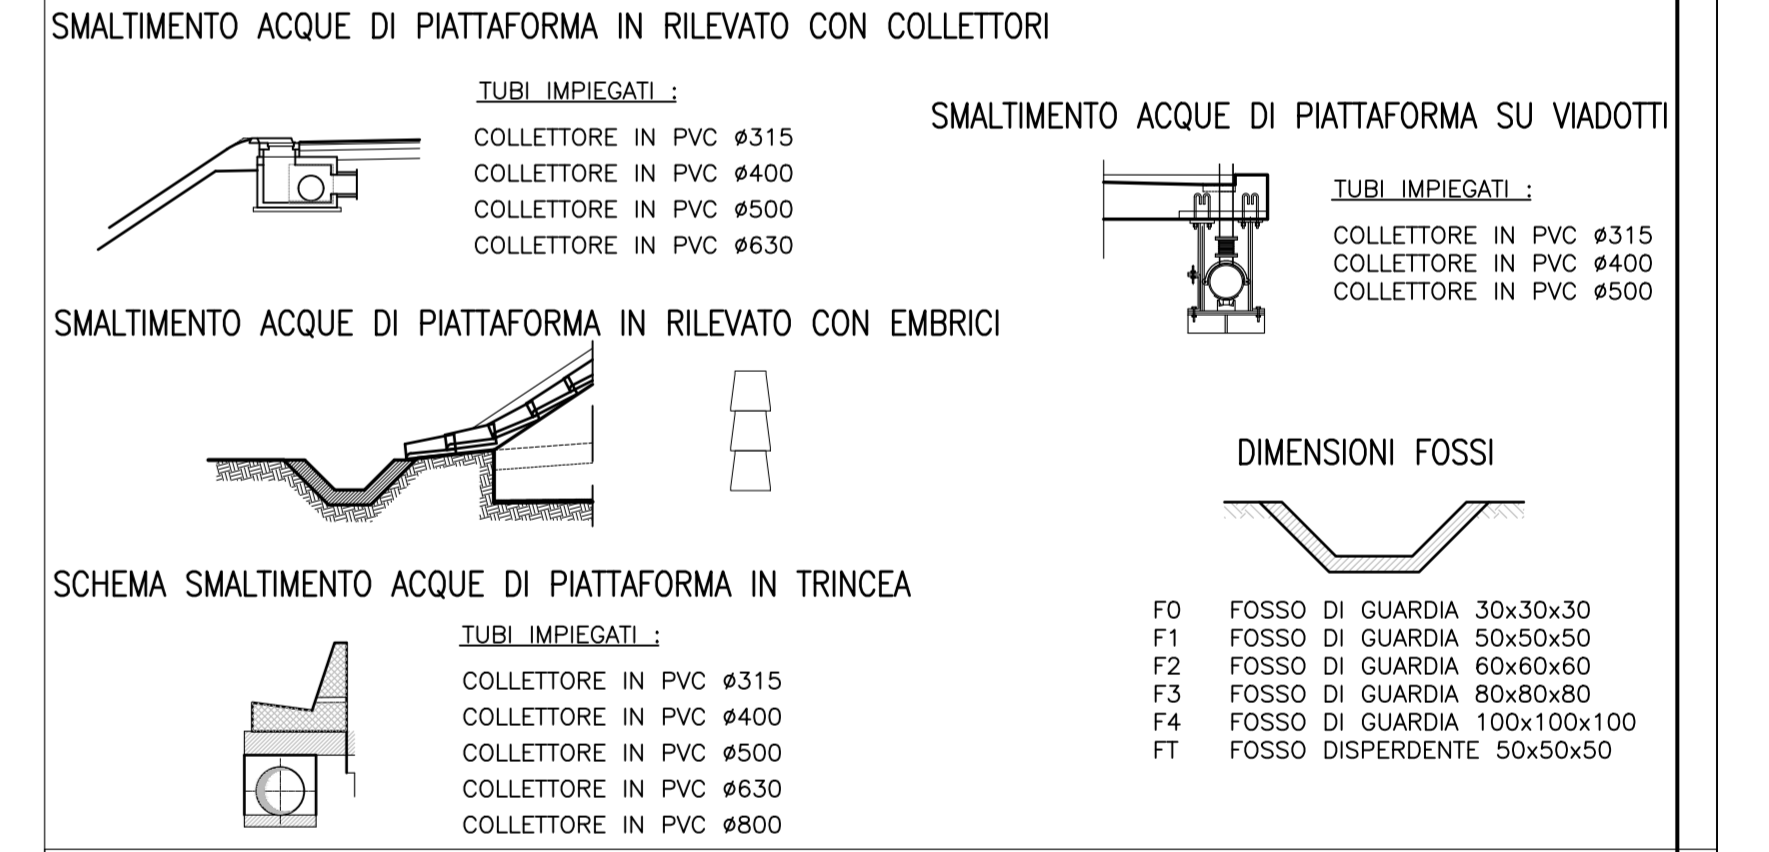

QUADRILATERO
Marche Umbria S.p.A.

ASSE VIARIO MARCHE-UMBRIA
E QUADRILATERO DI PENETRAZIONE INTERNA
MAXI LOTTO 2

LAVORI DI COMPLETAMENTO DELLA DIRETTRICE PERUGIA ANCONA:
SS. 318 DI "VALFABBRICA", TRATTO PIANELLO-VALFABBRICA
SS. 76 "VAL PESINO", TRATTO FOSSATO VICO - CANCELLELLI ALBACINA - SERRA SAN QUIRICO
"PEDEMONTANA DELLE MARCHE", TRATTO FABBRANO/MICCIA-SFERCIA.

PROGETTO ESECUTIVO

CONTRAENTE GENERALE:

DIRPA 2
S.c.a.r.l.
Ing. Federico Montanari

Il responsabile del Contraente Generale:
Il responsabile Integrazioni delle Prestazioni Specializzate:
Ing. Salvatore Lieto

PROGETTAZIONE: Associazione Temporanea di Imprese
Mandataria:
Mandatari:

RESPONSABILE DELLA PROGETTAZIONE:
PER LA I.T.
Prof. Ing. Antonio Grimaldi
Dott. Geol. Fabrizio Pontoni
COORDINATORE DELLA SICUREZZA IN FASE DI PROGETTAZIONE:
Ing. Michele Curiale

IL RESPONSABILE DEL PROCEDIMENTO:
Ing. Ignazio Favotti

2.1.3 - PEDEMONTANA DELLE MARCHE
3° stralcio funzionale: Castelraimondo nord - Castelraimondo sud
4° stralcio funzionale: Castelraimondo sud - innesco S.S.77 a Muccia
PROGETTO STRADALE

SCALA:
1:1000

DATA:
Marzo 2020

Nome file: 0020203000050021

Codice Unico di Progetto (CUP): **F12C03000050021**

Codice elaborato: [0][7][0][2][2][1][3][E][0][6][C][5][0][0][0][P][1][1][A][3][2][8]

REV.	DATA	DESCRIZIONE	Redatto	Completato	Approvato
A	Marzo 2020	Emissione PI	PROGIN	R. Piccirilli	S. Lieto
B	Settembre 2020	Emesso a seguito istruttoria ANAS	PROGIN	R. Piccirilli	S. Lieto
C					