



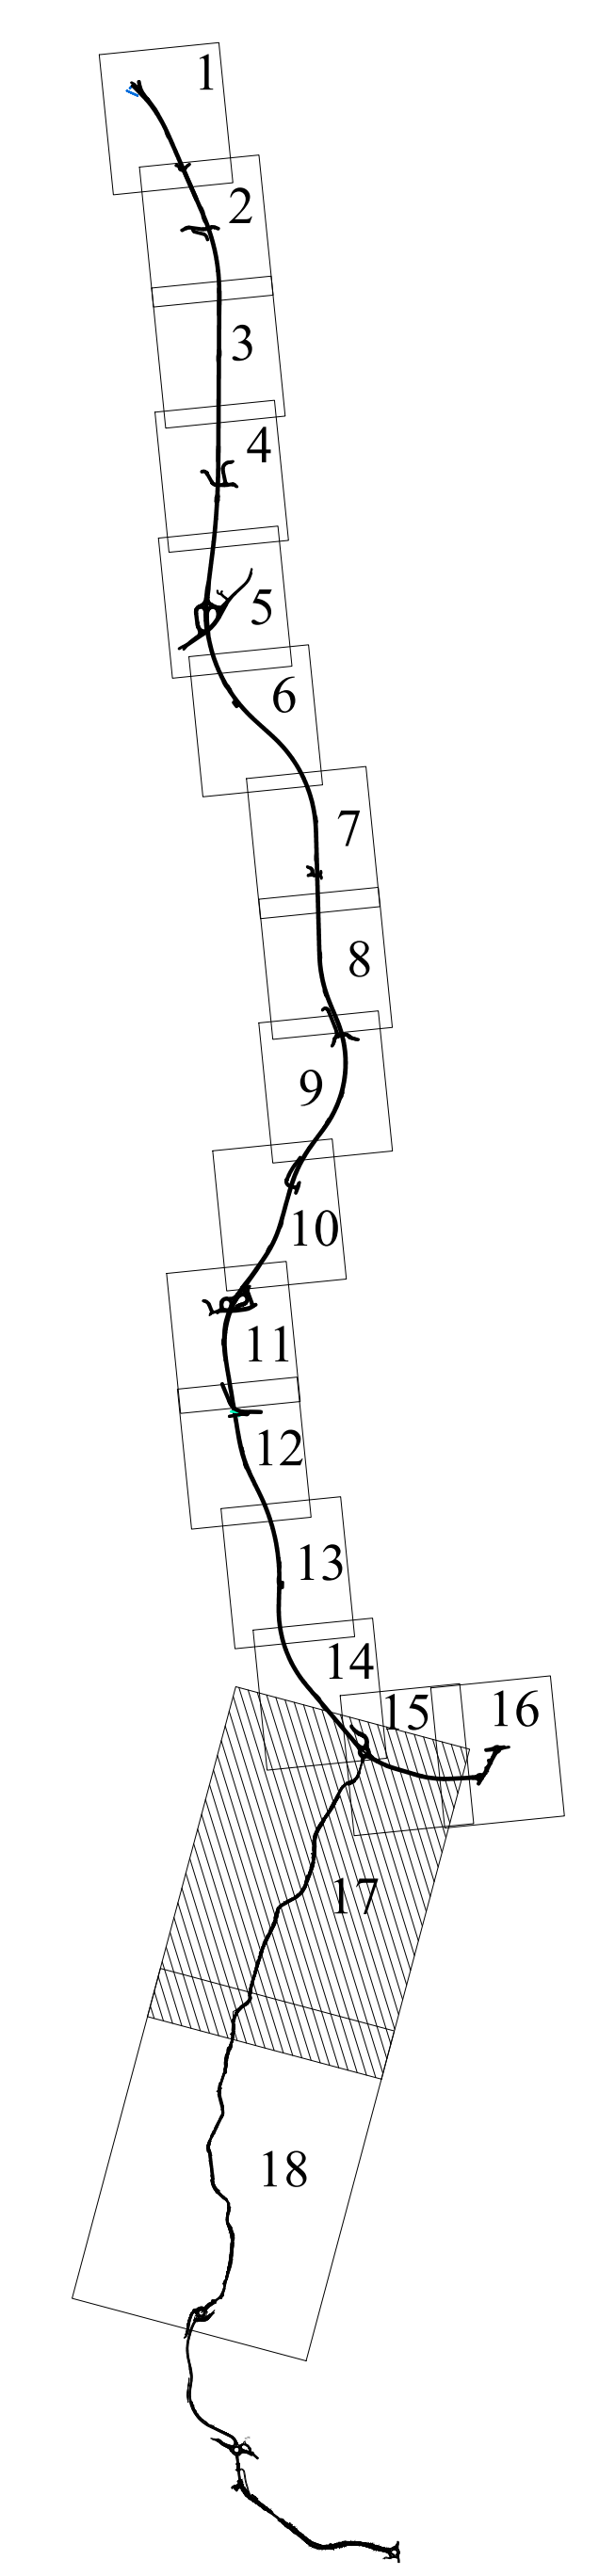

KEY - MAP

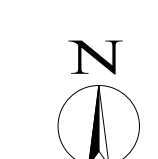

ASSE VIARIO MARCHE-UMBRIA E QUADRILATERO DI PENETRAZIONE INTERNA MAXI LOTTO 2
 LAVORI DI COMPLETAMENTO DELLA DIRETTRICE PERUGIA ANCONA:
 SS. 318 DI "VALFABBRICA", TRATTO PIANELLO-VALFABBRICA
 SS. 76 "VAL DESINO", TRATTI FOSSATO VICO - CANCELLI E ALBACINA - SERRA SAN QUIRICO
 "PEDEMONTANA DELLE MARCHE", TRATTO FABRIANO-MUCCIA-SFERCIA.

PROGETTO ESECUTIVO

CONTRAENTE GENERALE: DIRPA 2 S.C.A.R.L.	Il responsabile del Contratto Generale: Ing. Felice Montanari	Il responsabile Integrativo delle Proiezioni Specialistiche: Ing. Salvatore Lizio
---	---	---

PROGETTAZIONE: Associazione Temporanea di Imprese	Mandatari:	PROGIN	LOMBARDI SA	LOMBARDI-REICO	SGAI s.r.l. di E. Fortini & C.
--	-------------------	--------	-------------	----------------	--------------------------------

RESPONSABILE DELLA PROGETTAZIONE PER L'ATA: Prof. Ing. Antonio Cimadelli	
GEODATA: Dott. Geol. Fabrizio Pontoni	
COORDINATORE DELLA SICUREZZA IN FASE DI PROGETTAZIONE: Ing. Michele Carale	

IL RESPONSABILE DEL PROCEDIMENTO:
Ing. Igino Favetti

2.1.3 - PEDEMONTANA DELLE MARCHE
 3° stralcio funzionale: Castetrainondo nord - Castetrainondo sud
 4° stralcio funzionale: Castetrainondo sud - innesto S.S.77 a Muccia
PLANIMETRIA DI PROGETTO
 Planimetria di sistemazione idraulica S.P. 256 - Tav. 1 di 2

SCALA: 1:2.000
DATA:

Codice Unico di Progetto (C.U.P.): **F12C03000050021**
 Codice elaborato:

REV.	DATA	DESCRIZIONE	Redatto	Controllato	Approvato
A	Marzo 2020	EMMISSIONE PE	PROGIN	L. Mazzoni	S. Lizio