LINELLETTE	DIFF. DI QUOTA DISTANZA PENDENZA	h = -0.676 L = 353.84 p = -0.20%	h = 0.843 L = 281.00 p = 0.30%

R	10000.00
T	114.98
α°	0.66
SE	0+333.94
SI	322.310

R	15000.00
T	148.72
α°	0.74
SE	0+614.84
SI	323.153

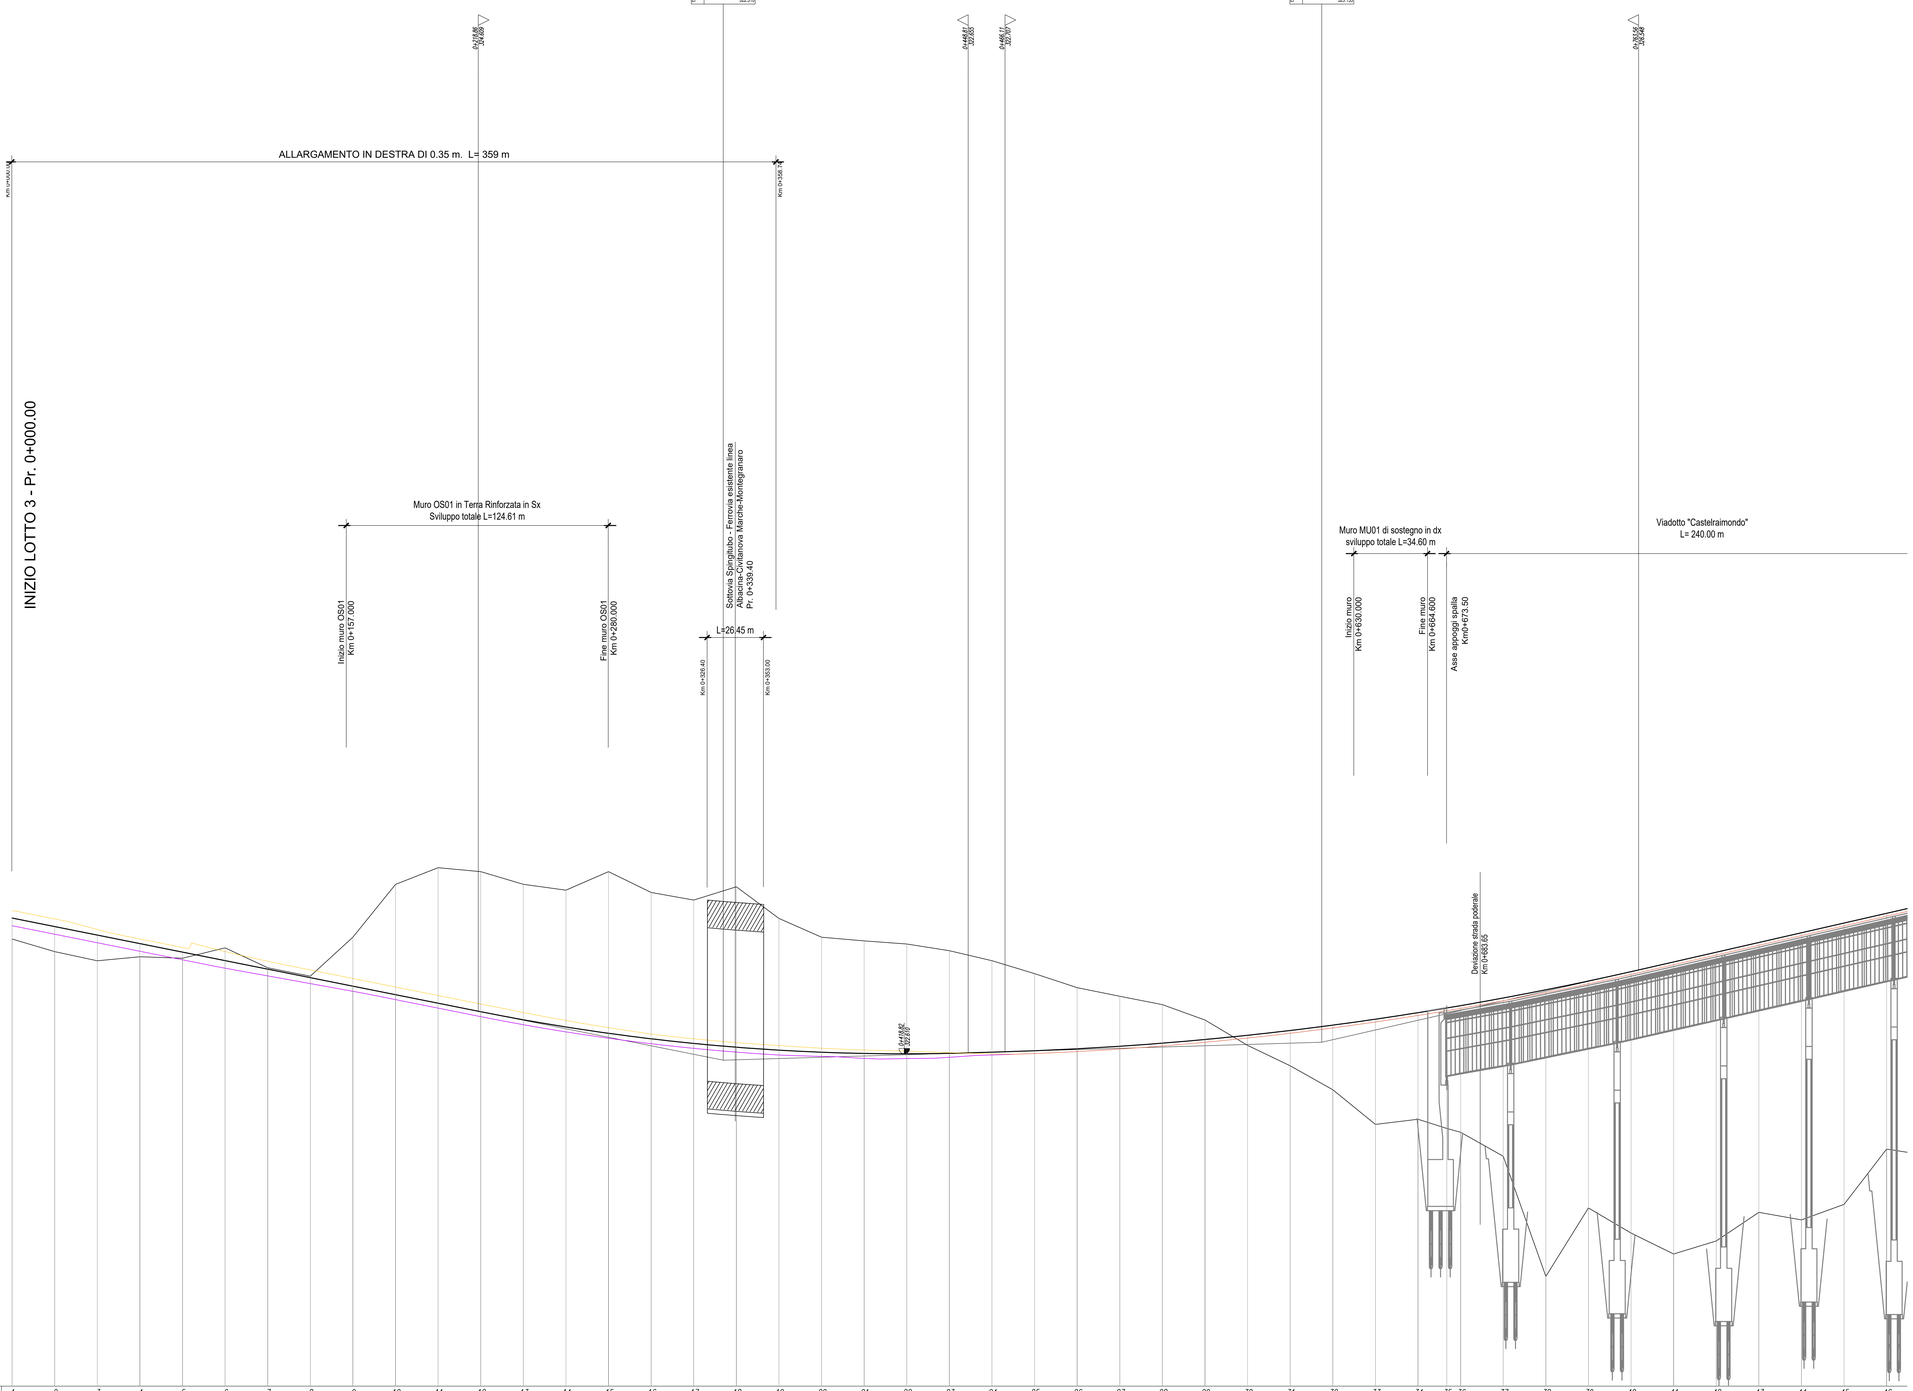

SCALA QUOTE 1:100
SCALA DISTANZE 1:1000

NUMERO SEZIONI	1	2	3	4	5	6	7	8	9	10	11	12	13	14	15	16	17	18	19	20	21	22	23	24	25	26	27	28	29	30	31	32	33	34	35	36	37	38	39	40	41	42	43	44	45	46
DISTANZE PARZIALI		20.00	20.00	20.00	20.00	20.00	20.00	20.00	20.00	20.00	20.00	20.00	20.00	20.00	20.00	20.00	20.00	20.00	20.00	20.00	20.00	20.00	20.00	20.00	20.00	20.00	20.00	20.00	20.00	20.00	20.00	20.00	20.00	13.50	6.50	20.00	20.00	20.00	20.00	20.00	20.00	20.00	20.00	20.00	20.00	20
DISTANZE PROGRESSIVE	0+000.00	0+020.00	0+040.00	0+060.00	0+080.00	0+100.00	0+120.00	0+140.00	0+160.00	0+180.00	0+200.00	0+220.00	0+240.00	0+260.00	0+280.00	0+300.00	0+320.00	0+340.00	0+360.00	0+380.00	0+400.00	0+420.00	0+440.00	0+460.00	0+480.00	0+500.00	0+520.00	0+540.00	0+560.00	0+580.00	0+600.00	0+620.00	0+640.00	0+660.00	0+673.50	0+680.00	0+700.00	0+720.00	0+740.00	0+760.00	0+780.00	0+800.00	0+820.00	0+840.00	0+860.00	0+880.00	0+900.00
QUOTE TERRENO	328.00	327.41	326.88	327.17	327.10	327.58	326.65	326.26	326.08	325.56	331.35	331.16	330.57	330.29	331.16	330.18	329.83	330.45	328.87	328.08	327.91	327.76	327.45	326.98	326.38	325.71	325.31	324.92	324.20	323.01	322.05	320.82	319.30	319.54	319.10	318.83	317.80	317.16	316.37	314.19	312.21	312.82	313.16	314.61	316.54	318.14
QUOTE PROGETTO	328.99	328.59	328.19	327.79	327.39	326.99	326.59	326.19	325.79	325.39	324.99	324.59	324.21	323.87	323.57	323.32	323.10	322.92	322.78	322.69	322.63	322.61	322.63	322.69	322.75	322.85	322.97	323.11	323.28	323.48	323.71	323.96	324.24	324.54	324.78	324.87	325.23	325.62	326.03	326.47	326.92	327.38	327.84	328.29	328.75	329.21
ETTOMETRICHE	0					1						2						3						4								5								6						7						8			

ANDAMENTO PLANIMETRICO

L= 358.74 r=22.84
R= 1000.00
T

R= 135.00 L= 112.37
Tan= 3.57 Sin= 3.52

L= 472.78

ANDAMENTO DEI CIGLI (Left / Right)

4.13%
-4.13%
4.13%
-4.13%
dl=-0.10%
dr=0.10%
2.50%
-2.50%
dl=-0.50%
-2.50%

DIAGRAMMA DELLA VELOCITA'

QUADRILATERO Marche Umbria S.p.A.

ASSE VIARIO MARCHE-UMBRIA
E QUADRILATERO DI PENETRAZIONE INTERNA
MAXI LOTTO 2

LAVORI DI COMPLETAMENTO DELLA DIRETTRICE PERUGIA ANCONA:
SS. 318 DI "VALFABBRICA", TRATTO PIANELLO -VALFABBRICA
SS. 76 "VAL DESINO", TRATTI FOSSATO VICO - CANCELLI E ALBACINA - SERRA SAN QUIRICO
"PEDEMONTANA DELLE MARCHE", TRATTO FABRIANO-MUCCIA-SFERCIA.

PROGETTO ESECUTIVO

CONTRAENTE GENERALE: DIRPA 2 s.c.a r.l.

Il responsabile del Contraente Generale: Ing. Federico Montanari

Il responsabile Integrazioni delle Prestazioni Specialistiche: Ing. Salvatore Lieto

PROGETTAZIONE: Associazione Temporanea di Imprese

Mandataria: PROGETTAZIONE INTEGRATA PROGIN S.p.A.

Mandanti: LOMBARDI SA INGEGNERI CONSULENTI; LOMBARDI-REICO INGEGNERIA S.r.l.; SGAI s.r.l. di E.Forlani & C. Società di Ingegneria e Servizi Integrati Via Ancona, 2 - 60131 ANCONA - Tel.071/2904211 - Fax 071/2904210 - www.sgai.com

RESPONSABILE DELLA PROGETTAZIONE PER L'A.T.I.
Prof. Ing. Antonio Grimaldi

GEOLOGO
Dott. Geol. Fabrizio Pontoni

COORDINATORE DELLA SICUREZZA IN FASE DI PROGETTAZIONE
Ing. Michele Curiale

ORDINE DEGLI INGEGNERI DELLA PROVINCIA DI ANCONA - Dott. Ing. ANTONIO GRIMALDI - N. 1000

ORDINE DEI GEOLOGI DELLE MARCHE - Fabrizio PONTONI - Geologo Specialista N. 170 - ALBO SEZIONE A

ORDINE DEGLI INGEGNERI DELLA PROVINCIA DI ANCONA - Dott. Ing. MICHELE CURIALE - N. 1679 "Sez. A" - Iscr. Elenco Speciale D.Lgs.81/08 - Settore Ingegneria Civile e Ambientale

IL RESPONSABILE DEL PROCEDIMENTO
Ing. Iginio Farotti

2.1.3 - PEDEMONTANA DELLE MARCHE
3° stralcio funzionale: Castelraimondo nord - Castelraimondo sud
4° stralcio funzionale: Castelraimondo sud - innesto S.S.77 a Muccia
PROFILI
Profilo longitudinale n. 1
da km 0+000 a km 0+880

SCALA: 1:1000/100

DATA: Marzo 2020

Codice Unico di Progetto (CUP) **F12C03000050021**

Codice elaborato:

Opera	Tratto	Settore	CEE	WBS	Id. doc.	N. prog.	Rev.
L0703	Z13	E07	CS0000	PRF01	A		

Nome File: L0703Z13E07CS0000PRF01A-164

REV.	DATA	DESCRIZIONE	Redatto		Controllato	Approvato
A	Marzo 2020	Emissione PE	PROGIN	PROGIN	S. Lieto	A. Grimaldi
B						
C						