LINELLETTE	DIFF. DI QUOTA DISTANZA PENDENZA

R	12000.00
T	308.25
C	3.91
DE	3+091.13
EI	355.076

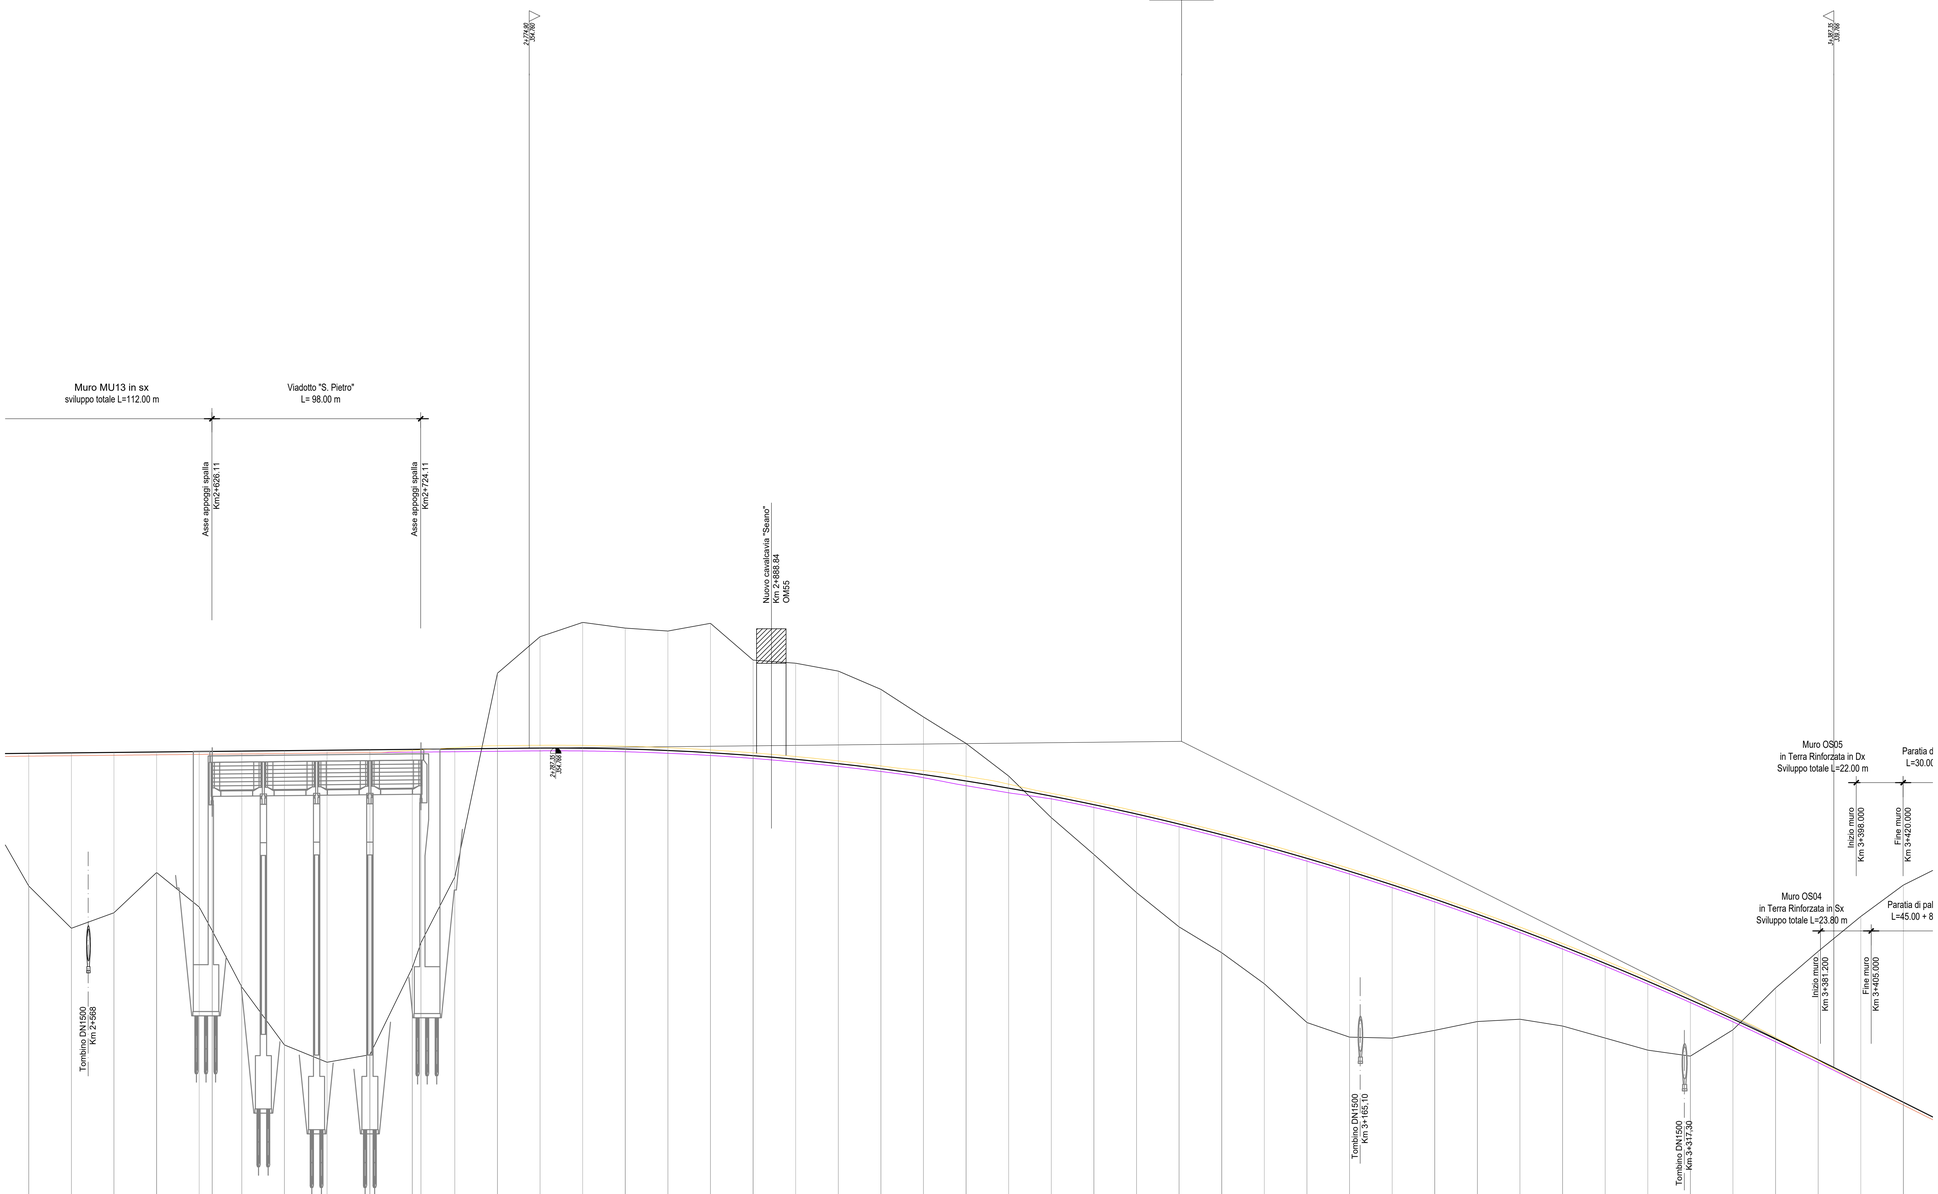

SCALA QUOTE 1:100
SCALA DISTANZE 1:1000

QRIF. 325.00

NUMERO SEZIONI	DISTANZE PARZIALI	DISTANZE PROGRESSIVE	QUOTE TERRENO	QUOTE PROGETTO
136	20.00	3+540.00	346.29	354.62
137	20.00	3+560.00	346.30	354.54
138	20.00	3+580.00	347.03	354.56
139	20.00	3+600.00	348.92	354.58
140	20.00	3+620.00	341.30	354.60
141	6.11	3+626.11	346.19	354.61
142	13.89	3+640.00	343.54	354.62
143	20.00	3+660.00	343.80	354.64
144	20.00	3+680.00	343.01	354.66
145	20.11	3+700.11	343.37	354.68
146	19.89	3+720.00	344.44	354.70
	4.11	3+724.11	345.64	354.71
147	15.89	3+740.00	348.71	354.72
148	20.00	3+760.00	358.28	354.74
149	20.00	3+780.00	359.89	354.76
150	20.00	3+800.00	360.47	354.78
151	20.00	3+820.00	360.40	354.72
152	20.00	3+840.00	360.26	354.65
153	20.00	3+860.00	360.02	354.55
154	20.00	3+880.00	358.89	354.41
155	20.00	3+900.00	358.75	354.24
156	20.00	3+920.00	358.39	354.03
157	20.00	3+940.00	357.52	353.80
158	20.00	3+960.00	356.72	353.52
159	20.00	3+980.00	354.98	353.22
160	20.00	4+000.00	353.45	352.88
161	20.00	4+020.00	351.50	352.51
162	20.00	4+040.00	349.77	352.11
163	20.00	4+060.00	347.98	351.67
164	20.00	4+080.00	346.73	351.20
165	20.00	4+100.00	345.15	350.69
166	20.00	4+120.00	343.70	350.16
167	20.00	4+140.00	341.88	349.58
168	20.00	4+160.00	341.19	348.88
169	20.00	4+180.00	341.15	348.34
170	20.00	4+200.00	341.51	347.67
171	20.00	4+220.00	341.93	346.97
172	20.00	4+240.00	342.03	346.23
173	20.00	4+260.00	341.72	345.46
174	20.00	4+280.00	341.15	344.65
175	20.00	4+300.00	340.38	343.82
176	20.00	4+320.00	340.30	342.94
177	20.00	4+340.00	341.34	342.04
178	20.00	4+360.00	343.50	341.10
179	20.00	4+380.00	345.22	340.13
180	20.00	4+400.00	346.86	339.13
181	20.00	4+420.00	348.13	338.13
182	20.00			

ETTOMETRICHE: 26, 27, 28, 29, 30, 31, 32, 33, 34

ANDAMENTO PLANIMETRICO: A= 600.00 L= 68.57 Tan= 0.43 Sk= 0.04; L= 558.68 a=6.77 R= 5250.00 S; A= 600.00 L= 68.57 Tan= 0.43 Sk= 0.04

ANDAMENTO DEI CIGLI (Left / Right): di=-0.38%; 2.50%; 2.50%; -2.50%; -2.50%; -2.50%; 2.50%; 2.50%; di=-0.38%; -2.50%; -2.50%; -2.50%

DIAGRAMMA DELLA VELOCITA'

QUADRILATERO Marche Umbria S.p.A.

ASSE VIARIO MARCHE-UMBRIA
E QUADRILATERO DI PENETRAZIONE INTERNA
MAXI LOTTO 2

LAVORI DI COMPLETAMENTO DELLA DIRETTRICE PERUGIA ANCONA:
SS. 318 DI "VALFABBRICA", TRATTO PIANELLO -VALFABBRICA
SS. 76 "VAL D'ESINO", TRATTI FOSSATO VICO - CANCELLI E ALBACINA - SERRA SAN QUIRICO
"PEDEMONTANA DELLE MARCHE", TRATTO FABRIANO-MUCCIA-SFERCIA.

PROGETTO ESECUTIVO

CONTRAENTE GENERALE: DIRPA 2 s.c.a r.l.

Il responsabile del Contraente Generale: Ing. Federico Montanari

Il responsabile Integrazioni delle Prestazioni Specialistiche: Ing. Salvatore Lieto

PROGETTAZIONE: *Associazione Temporanea di Imprese*

Mandataria: PROGETTAZIONE INTEGRATA PROGIN S.p.A.

Mandanti: LOMBARDI SA INGEGNERI CONSULENTI; LOMBARDI-REICO INGEGNERIA S.r.l.; SGAI s.r.l. di E.Forlani & C. Studio di Ingegneria e Geologia Applicata www.sgai.com

RESPONSABILE DELLA PROGETTAZIONE PER L'A.T.I.
Prof. Ing. Antonio Grimaldi

GEOLOGO
Dott. Geol. Fabrizio Pontoni

COORDINATORE DELLA SICUREZZA IN FASE DI PROGETTAZIONE
Ing. Michele Curiale

ORDINE DEGLI INGEGNERI ROMA N. 20985 — ORDINE DEI GEOLOGI DELLE MARCHE Fabrizio PONTONI Geologo Specialista N. 170 ALBO SEZIONE A — ORDINE DEGLI INGEGNERI DELLA PROVINCIA DI CASERTA Dott. Ing. MICHELE CURIALE N. 5879 "Sez. A"

IL RESPONSABILE DEL PROCEDIMENTO
Ing. Ignio Farotti

2.1.3 - PEDEMONTANA DELLE MARCHE
3° stralcio funzionale: Castelraimondo nord - Castelraimondo sud
4° stralcio funzionale: Castelraimondo sud - innesto S.S.77 a Muccia
PROFILI
Profilo longitudinale n. 4
da km 2+540 a km 3+420

SCALA: 1:1000/100

DATA: Marzo 2020

Codice Unico di Progetto (CUP) **F12C03000050021**

Codice elaborato: Opera L | Tratto 0 7 0 3 | Settore 2 1 3 | CEE E 0 7 | WBS C S 0 0 0 0 | Id. doc. P R F | N. prog. 0 4 | Rev. A
Nome File: L070213E07CS0000PRF01A-164

REV.	DATA	DESCRIZIONE	Redatto		Controllato	Approvato
A	Marzo 2020	Emissione PE	PROGIN	PROGIN	S. Lieto	A. Grimaldi
B						
C						