| LINELLETTE | DIFF. DI QUOTA<br>DISTANZA<br>PENDENZA | h = -35.416<br>L = 708.32<br>p = -5.00% |
|---|---|---|

| | |
|---|---|
| R | 7500.00 |
| T | 290.78 |
| C | 4.53 |
| W | 2+799.45 |
| El | 319.882 |

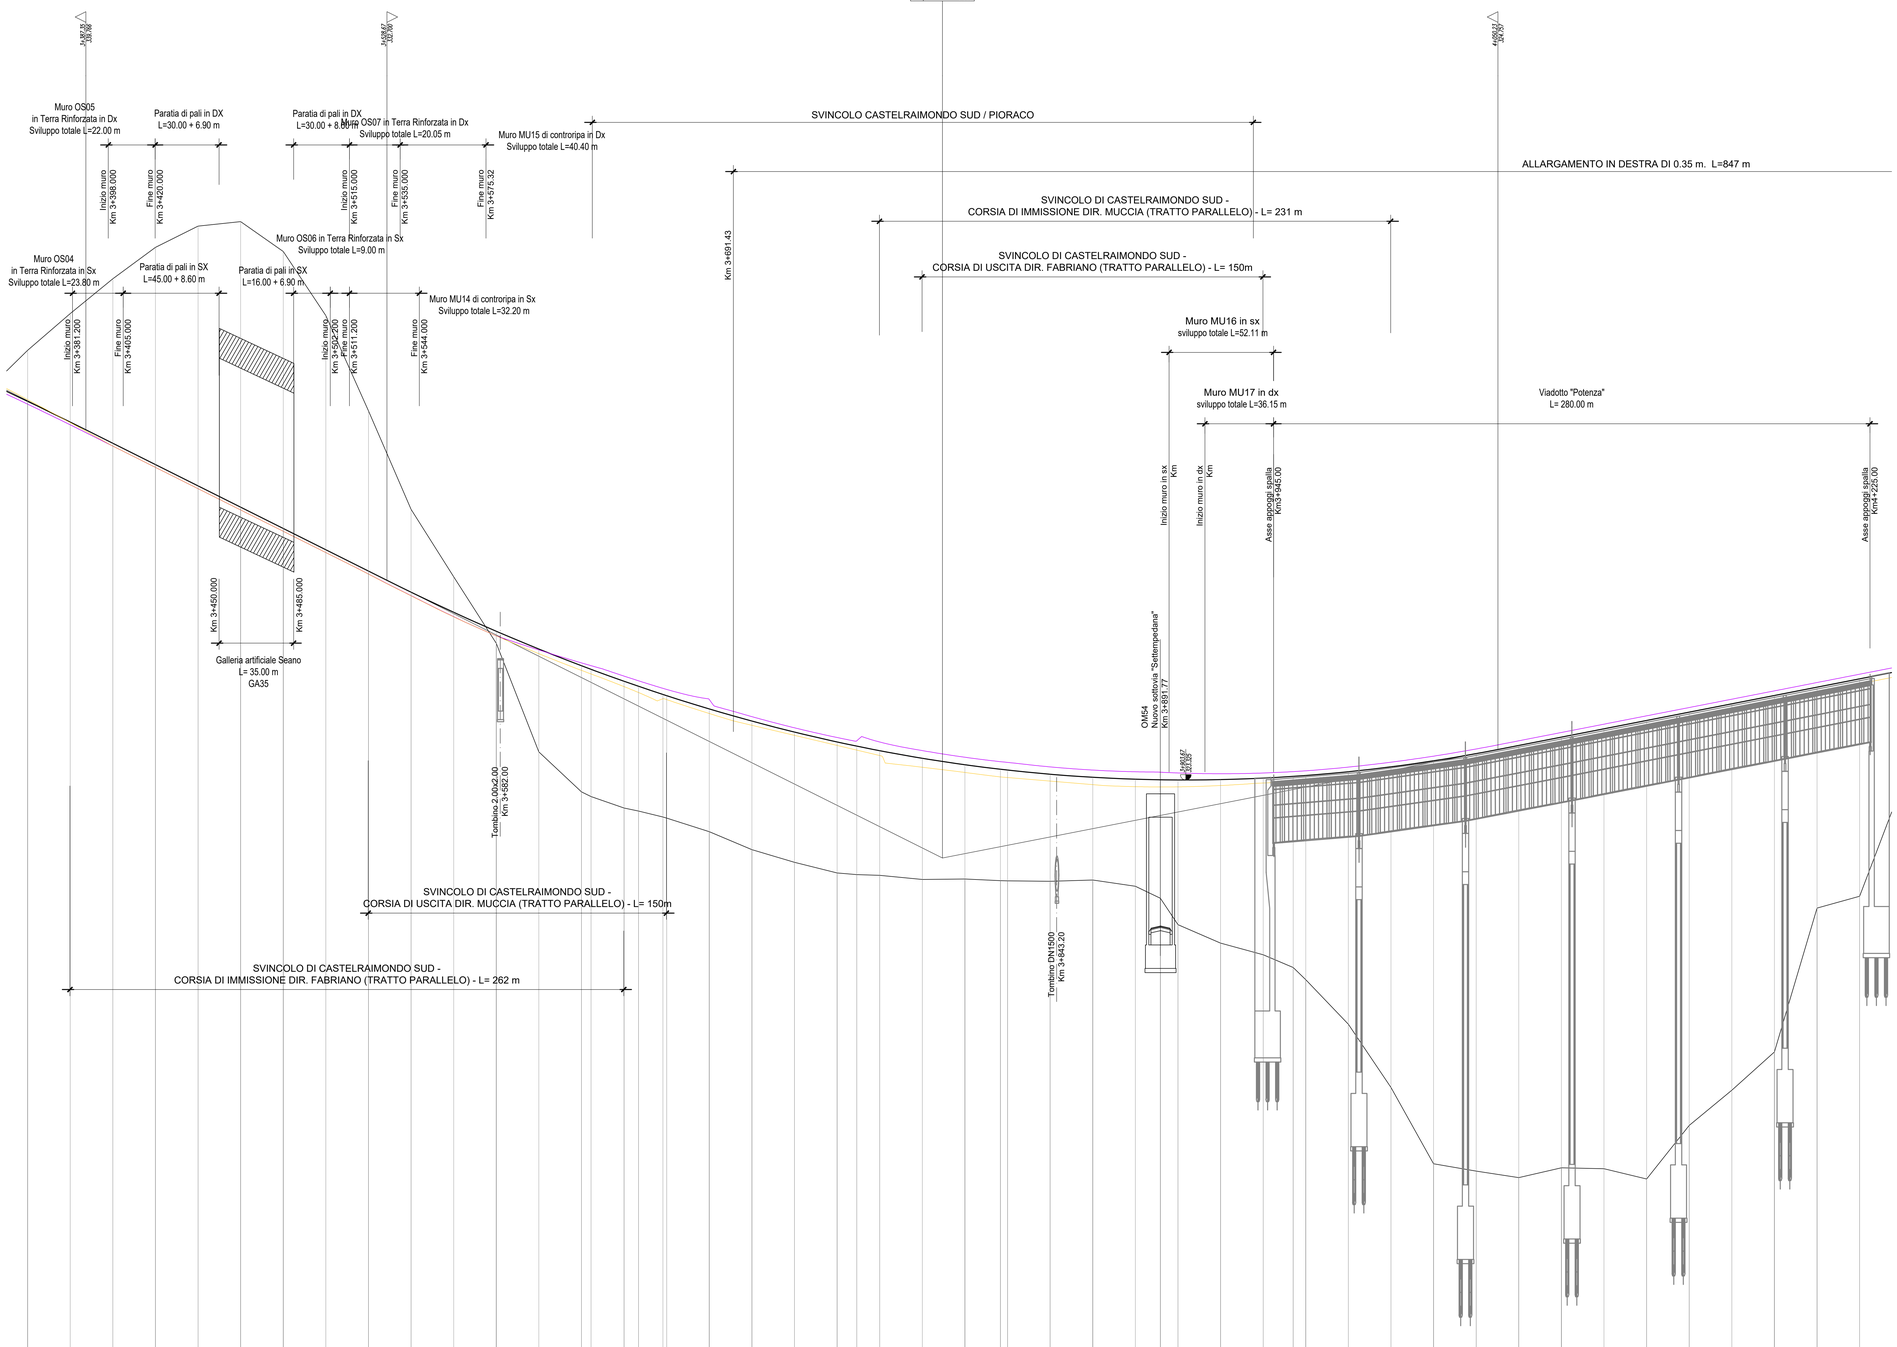


SCALA QUOTE 1:100
SCALA DISTANZE 1:1000

Q.RIF. 295.00

| NUMERO SEZIONI | 179 | 180 | 181 | 182 | 183 | 184 | 185 | 186 | 187 | 188 | 189 | 190 | 191 | 192 | 193 | 194 | 195 | 196 | 197 | 198 | 199 | 200 | 201 | 202 | 203 | 204 | 205 | 206 | 207 | 208 | 209 | 210 | 211 | 212 | 213 | 214 | 215 | 216 | 217 | 218 | 219 | 220 | 221 | 222 | 223 | 224 | 225 | 226 | 227 | 228 |
|---|
| DISTANZE PARZIALI | 20 | 20.00 | 20.00 | 20.00 | 20.00 | 20.00 | 20.00 | 20.00 | 20.00 | 20.00 | 20.00 | 20.00 | 20.00 | 20.00 | 4.49 | 15.51 | 6.81 | 11.41 | 2.78 | 20.00 | 20.00 | 20.00 | 20.00 | 9.21 | 10.79 | 20.00 | 20.00 | 16.66 | 3.34 | 20.00 | 20.00 | 20.00 | 11.77 | 8.23 | 20.00 | 20.00 | 14.10 | 5.90 | 20.00 | 20.00 | 20.00 | 20.00 | 20.00 | 20.00 | 20.00 | 20.00 | 20.00 | 20.00 | 20.00 | 20.00 | 20.00 |
| DISTANZE PROGRESSIVE | | 3+300.00 | 3+320.00 | 3+340.00 | 3+360.00 | 3+380.00 | 3+400.00 | 3+420.00 | 3+440.00 | 3+460.00 | 3+480.00 | 3+500.00 | 3+520.00 | 3+540.00 | 3+559.49 | 3+575.00 | 3+581.81 | 3+593.22 | 3+596.00 | 3+616.00 | 3+636.00 | 3+656.00 | 3+665.21 | 3+675.00 | 3+695.00 | 3+715.00 | 3+731.66 | 3+735.00 | 3+755.00 | 3+775.00 | 3+795.00 | 3+806.77 | 3+814.77 | 3+834.77 | 3+854.77 | 3+874.77 | 3+888.87 | 3+894.87 | 3+914.87 | 3+934.87 | 3+954.87 | 3+974.87 | 3+994.87 | 4+014.87 | 4+034.87 | 4+054.87 | 4+074.87 | 4+094.87 | 4+114.87 | 4+134.87 | 4+154.87 |
| QUOTE TERRENO | 341.50 | 342.13 | 342.86 | 343.33 | 343.33 | 343.24 | 343.74 | 343.13 | 343.05 | 343.14 | 343.64 | 343.31 | 342.74 | 342.64 | 342.76 | 342.55 | 342.01 | 341.87 | 341.67 | 341.13 | 340.90 | 340.25 | 339.46 | 338.86 | 338.85 | 338.85 | 338.66 | 338.68 | 338.68 | 338.60 | 338.57 | 338.43 | 338.45 | 338.34 | 338.33 | 338.53 | 338.67 | 338.33 | 338.34 | 338.41 | 338.49 | 338.54 | 338.61 | 338.64 | 338.69 | 338.72 | 338.74 | 338.81 | 338.90 | 338.95 | 339.07 | 339.07 |
| QUOTE PROGETTO | 341.10 | 340.13 | 339.13 | 338.13 | 337.13 | 336.13 | 335.13 | 334.13 | 333.13 | 332.14 | 331.20 | 330.31 | 329.47 | 328.69 | 328.52 | 327.96 | 327.72 | 327.67 | 327.78 | 327.78 | 326.66 | 326.09 | 325.57 | 325.11 | 324.92 | 324.70 | 324.34 | 324.04 | 323.83 | 323.78 | 323.60 | 323.45 | 323.36 | 323.33 | 323.33 | 323.34 | 323.41 | 323.49 | 323.54 | 323.73 | 323.94 | 324.23 | 324.56 | 324.85 | 325.34 | 325.73 | 326.12 | 326.51 | 326.90 | 327.29 | 327.68 | 328.07 |
| ETTOMETRICHE | | | 34 | | | | | 35 | | | | | 36 | | | | | | | 37 | | | | | | | | 38 | | | | | | | | | | | 39 | | | | | | | | | | | 40 | | | | | | | | | | | 41 | | | | | | | | | | | 42 | | | | | | | | | | | |
| ANDAMENTO PLANIMETRICO | | | | | | | | | | |