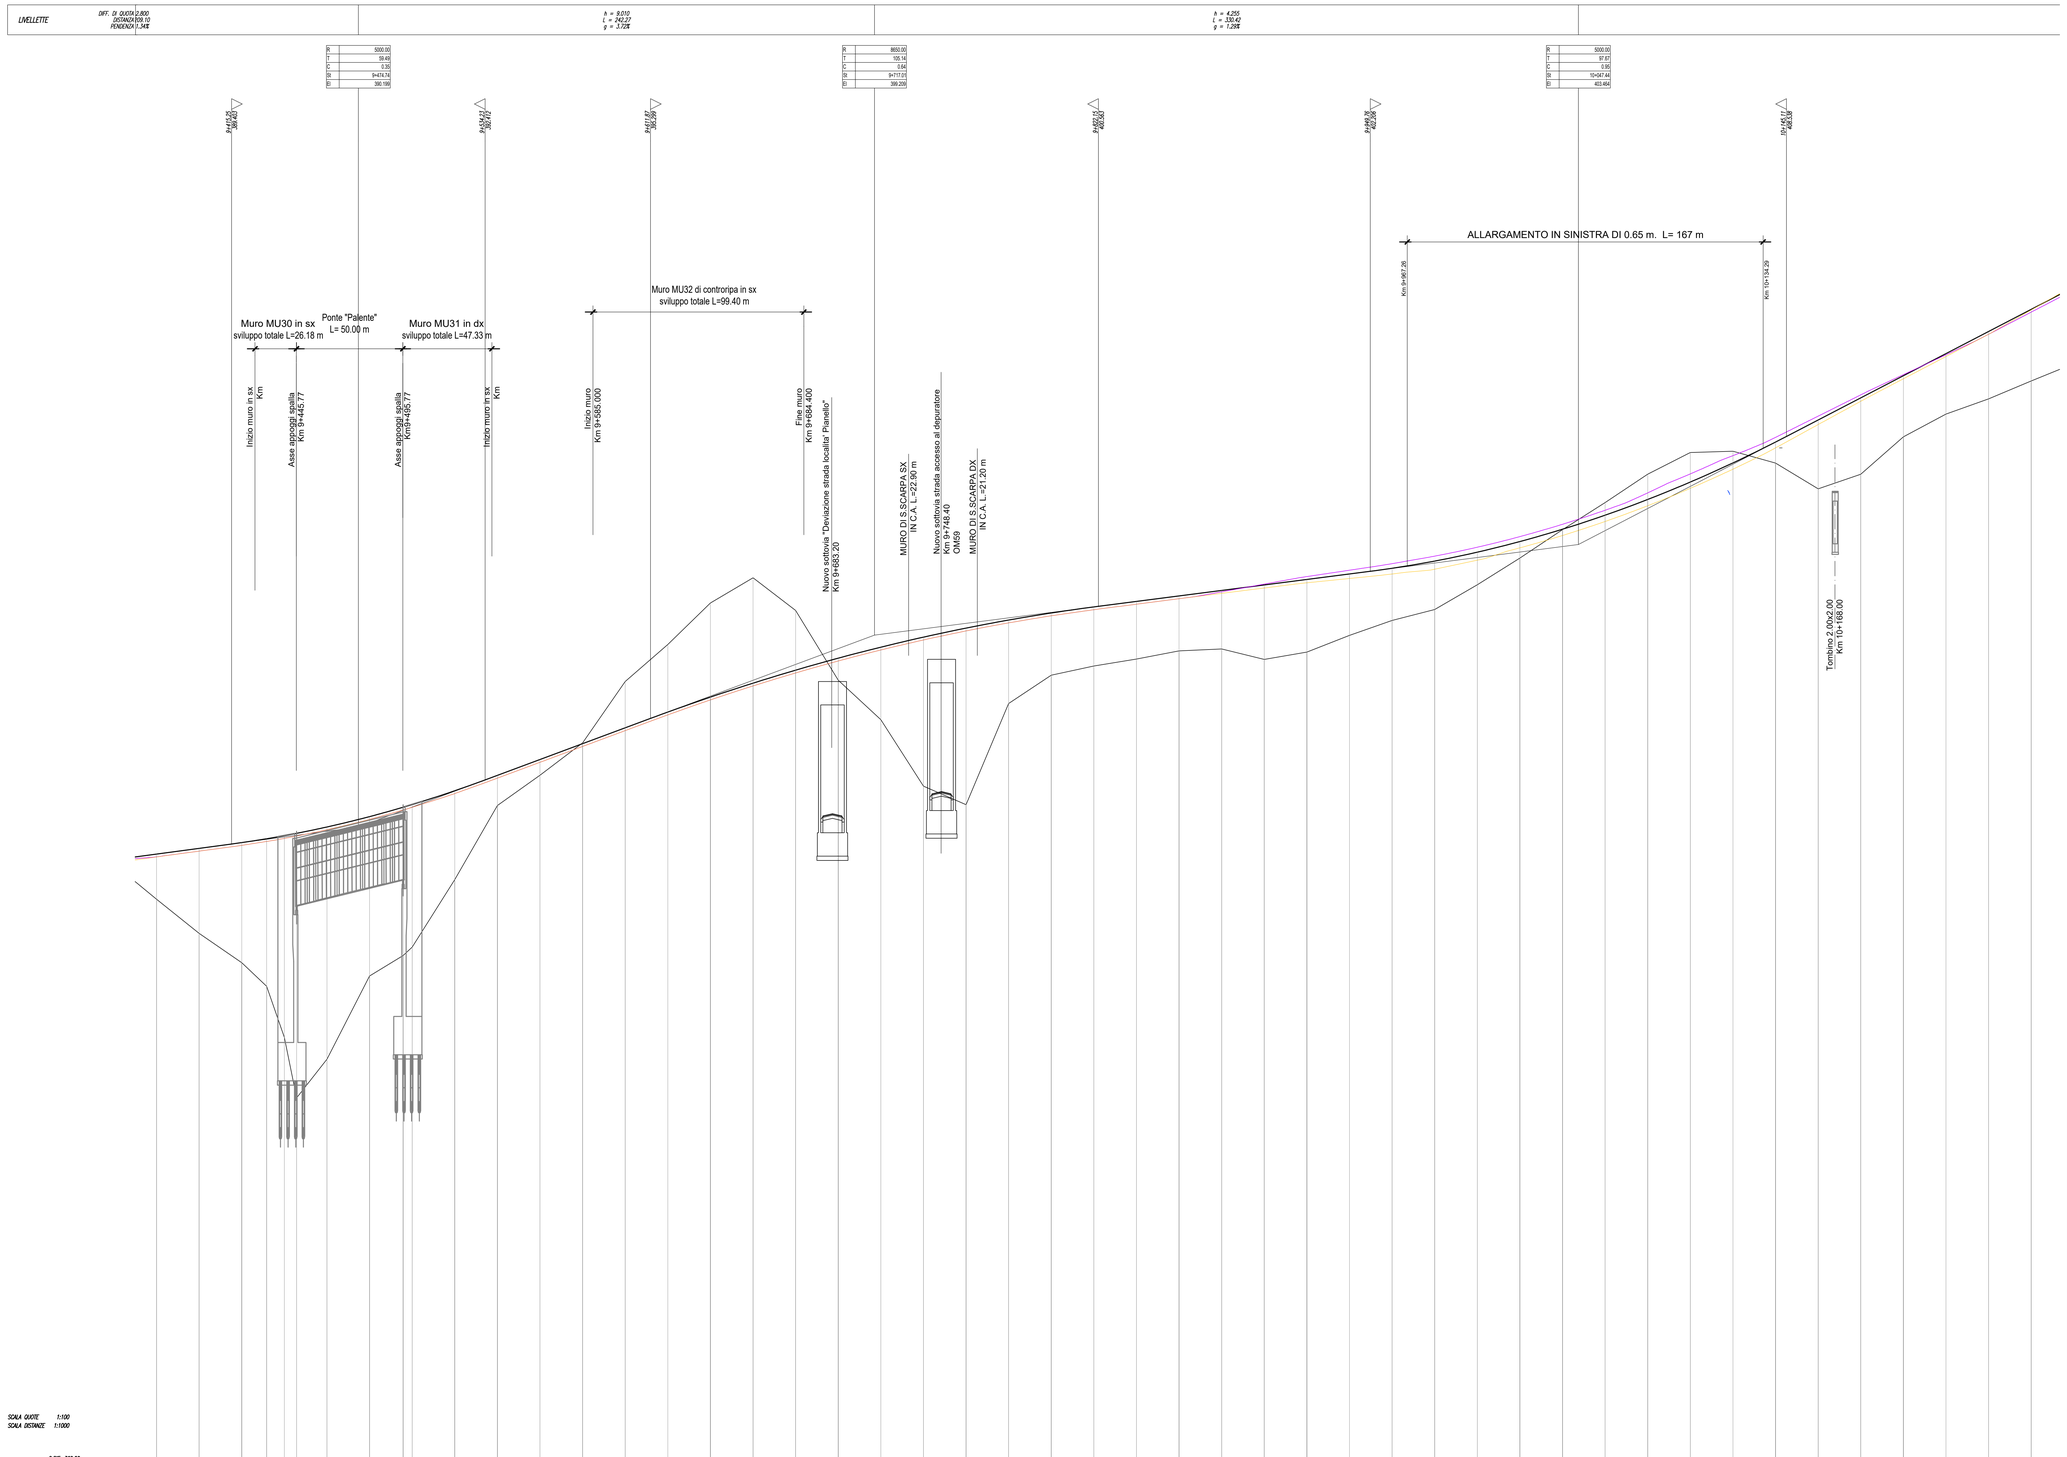

SCALA QUOTE 1:100
SCALA DISTANZE 1:1000

0.RIF. 380.00

NUMERO SEZIONI	497	498	499	499a	500	501	502	503	504	505	506	507	508	509	510	511	512	513	514	515	516	517	518	519	520	521	522	523	524	525	526	527	528	529	530	531	532	533	534	535	536	537	538	539	540	541	542	543
DISTANZE PARZIALI	00	20.00	20.00	11.66	8.34	5.76	14.24	20.00	15.76	4.24	20.00	20.00	20.00	20.00	20.00	20.00	20.00	20.00	20.00	20.00	20.00	20.00	20.00	20.00	20.00	20.00	20.00	20.00	20.00	20.00	20.00	20.00	20.00	20.00	20.00	20.00	20.00	20.00	20.00	20.00	20.00	20.00	20.00	20.00	20.00	20.00	20.00	20.00
DISTANZE PROGRESSIVE		9+380.00	9+400.00	9+420.00	9+431.66	9+440.00	9+445.76	9+460.00	9+475.76	9+480.00	9+500.00	9+520.00	9+540.00	9+560.00	9+580.00	9+600.00	9+620.00	9+640.00	9+660.00	9+680.00	9+700.00	9+720.00	9+740.00	9+760.00	9+780.00	9+800.00	9+820.00	9+840.00	9+860.00	9+880.00	9+900.00	9+920.00	9+940.00	9+960.00	9+980.00	10+000.00	10+020.00	10+040.00	10+060.00	10+080.00	10+100.00	10+120.00	10+140.00	10+160.00	10+180.00	10+200.00	10+220.00	10+240.00	10+260.00
QUOTE TERRENO		386.81	385.21	383.83	383.72	383.62	377.46	379.30	383.21	384.17	384.56	387.73	391.21	392.63	393.37	394.15	397.03	398.77	403.72	407.90	403.37	397.09	395.24	392.12	391.25	390.00	391.33	397.78	398.09	398.47	398.56	398.07	398.42	399.20	399.80	400.41	401.58	402.83	404.16	405.43	406.77	407.78	407.85	407.29	406.08	406.76	408.52	409.59	410.30
QUOTE PROGETTO		390.20	390.20	389.47	389.65	389.80	389.90	390.09	389.13	389.26	389.56	389.90	392.63	393.37	394.11	394.86	395.60	396.30	396.95	397.58	398.13	398.64	399.11	399.54	399.92	400.25	400.54	400.79	401.00	401.05	401.31	401.57	401.82	402.08	402.35	402.69	403.11	403.60	404.18	404.84	405.58	406.40	407.30	408.28	409.31	410.35	411.39	412.43	413.47
ETTOMETRICHE			94							95					96					97					98					99							100					101					102		
ANDAMENTO PLANIMETRICO	
ANDAMENTO DEI CIGLI	
DIAGRAMMA DELLA VELOCITA'	

QUADRILATERO Marche Umbria S.p.A.

ASSE VIARIO MARCHE-UMBRIA
E QUADRILATERO DI PENETRAZIONE INTERNA
MAXI LOTTO 2

LAVORI DI COMPLETAMENTO DELLA DIREITTRICE PERUGIA ANCONA:
SS. 318 DI "VALFABBRICA", TRATTO PIANELLO -VALFABBRICA
SS. 76 "VAL DESINO", TRATTI FOSSATO VICO - CANCELLI E ALBACINA - SERRA SAN QUIRICO
"PEDEMONTANA DELLE MARCHE", TRATTO FABRIANO-MUCCIA-SFERCIA.

PROGETTO ESECUTIVO

CONTRAENTE GENERALE:
DIRPA 2 s.c.a r.l.

Il responsabile del Contraente Generale:
Ing. Federico Montanari

Il responsabile Integrazioni delle Prestazioni Specialistiche:
Ing. Salvatore Lieto

PROGETTAZIONE: Associazione Temporanea di Imprese
Mandataria: PROGETTAZIONE INTEGRATA PROGIN S.p.A.
Mandanti: LOMBARDI SA INGEGNERI CONSULENTI; LOMBARDI-REICO INGEGNERIA S.r.l.; SGAI s.r.l. di E.Forlani & C. Società di Ingegneria e Servizi Integrati Via Tronto 10/A - 60126 Ancona Tel. 071 2816277 - Fax 071 2816276 - info@sgai.com www.sgai.com

RESPONSABILE DELLA PROGETTAZIONE PER L'A.T.I.
Prof. Ing. Antonio Grimaldi
GEOLOGO
Dott. Geol. Fabrizio Pontoni
COORDINATORE DELLA SICUREZZA IN FASE DI PROGETTAZIONE
Ing. Michele Curiale

Ordine degli Ingegneri della Provincia di Ancona N. 1070 Ing. Antonio Grimaldi
Ordine dei Geologi delle Marche Fabrizio PONTONI Geologo Specialista N. 170 ALBO SEZIONE A
Ordine degli Ingegneri della Provincia di Ancona Dott. Ing. MICHELE CURIALE N. 1679 "Ing. A." Iscr. Sez. A Ingegneria Civile Ambientale Settore Strutture Informazione Dottore di Ricerca

IL RESPONSABILE DEL PROCEDIMENTO
Ing. Iginio Farotti

2.1.3 - PEDEMONTANA DELLE MARCHE
3° stralcio funzionale: Castelraimondo nord - Castelraimondo sud
4° stralcio funzionale: Castelraimondo sud - innesto S.S.77 a Muccia
PROFILI
Profilo longitudinale n. 12
da km 9+380 a km 10+260

SCALA: 1:1000/100
DATA: Marzo 2020

Codice Unico di Progetto (CUP) **F12C03000050021**

Codice elaborato:

Opera	Tratto	Settore	CEE	WBS	Id. doc.	N. prog.	Rev.
L 0 7 0 3	2 1 3	E 0 7	C S 0 0 0 0	P R F	I 2	A	

Nome File: L070321.SD.IT.CS0000.PRF01A-164

REV.	DATA	DESCRIZIONE	Redatto		Controllato	Approvato
A	Marzo 2020	Emissione PE	PROGIN	PROGIN	S. Lieto	A. Grimaldi
B						
C						