LINELLETTE	DIFF. DI QUOTA DISTANZA PENDENZA	h = 72.262 L = 1391.04 p = 5.198%

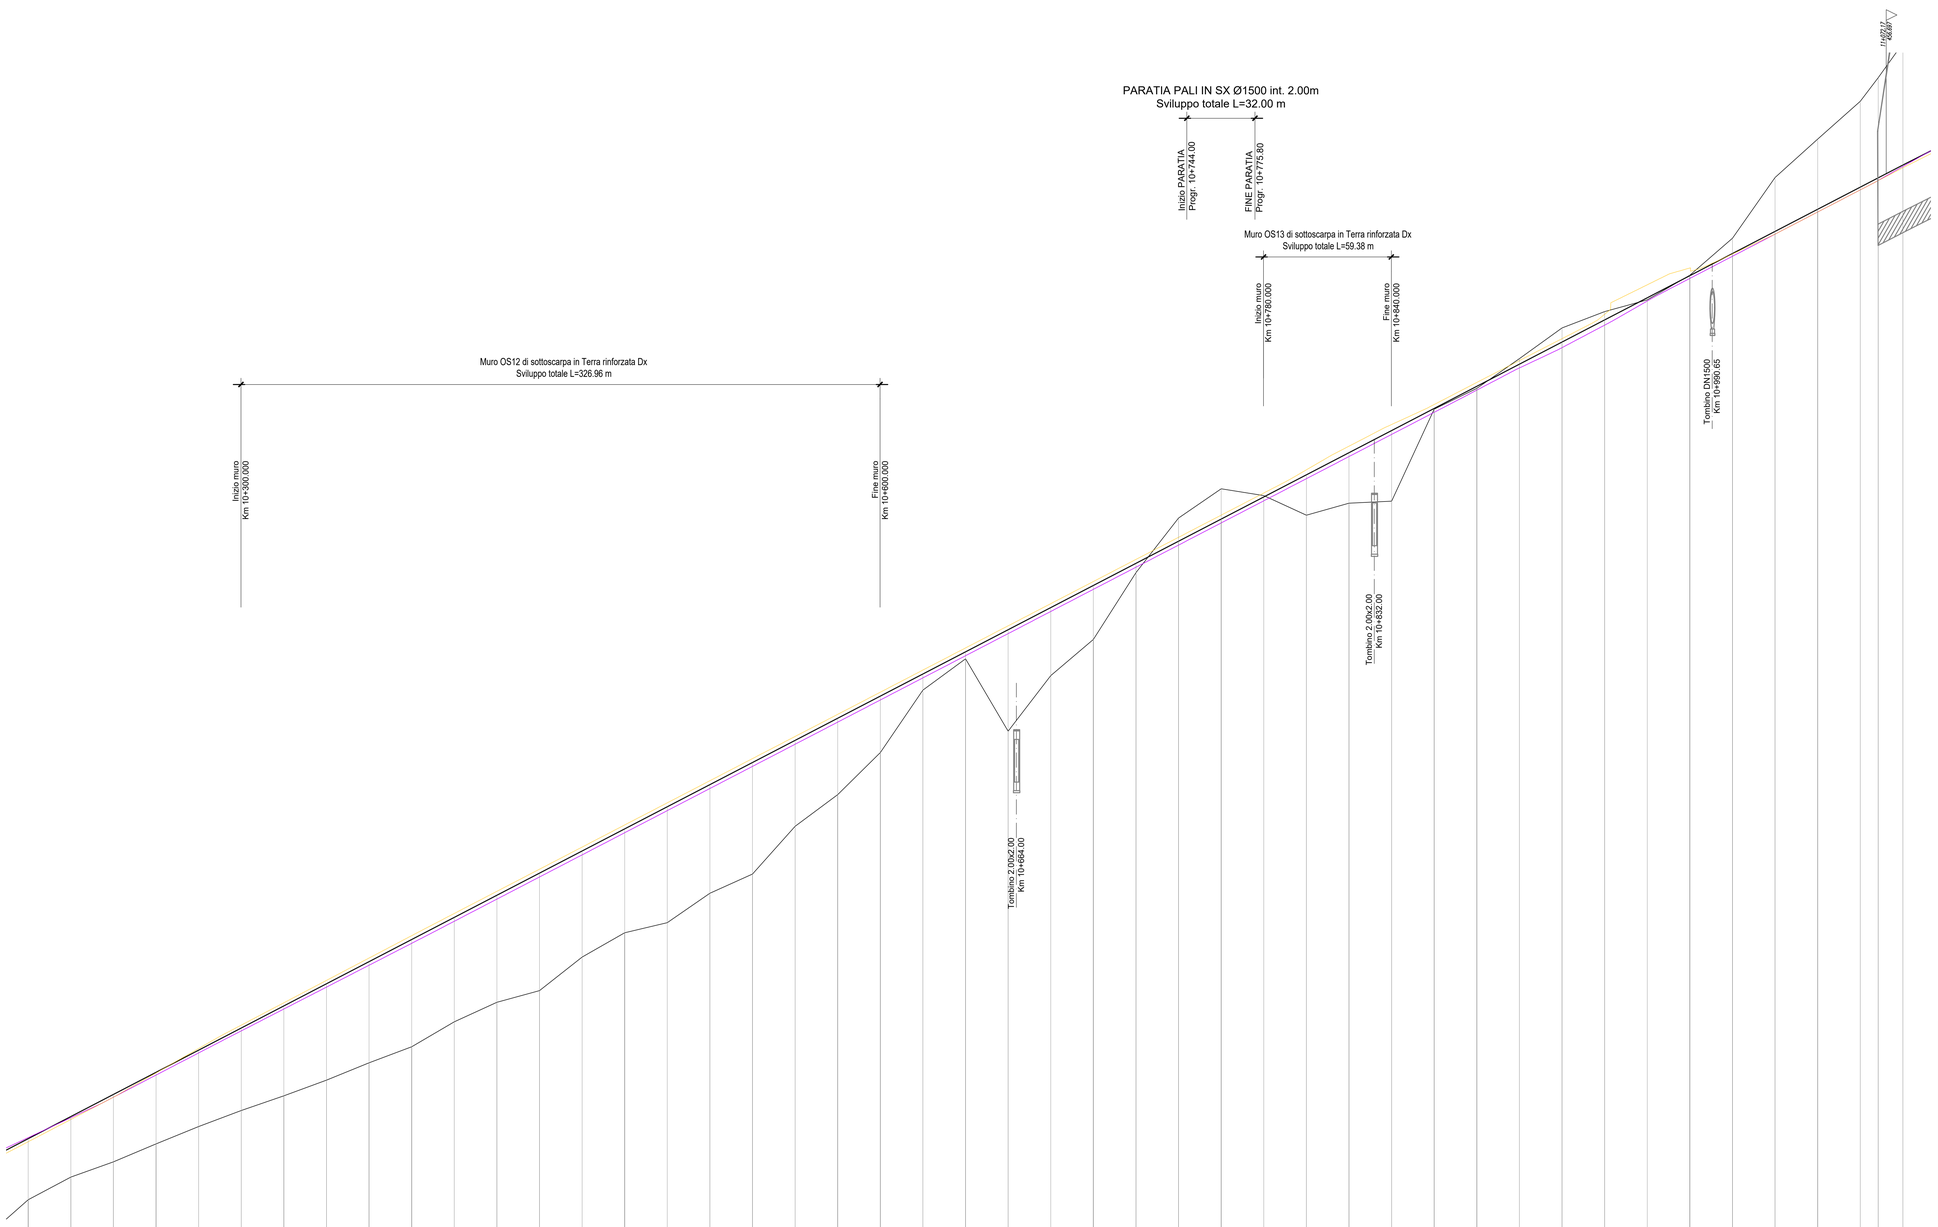

SCALA QUOTE 1:100
SCALA DISTANZE 1:1000

Q.RIF. 400.00

NUMERO SEZIONI	540	541	542	543	544	545	546	547	548	549	550	551	552	553	554	555	556	557	558	559	560	561	562	563	564	565	566	567	568	569	570	571	572	573	574	575	576	577	578	579	580	581	582	583	584	585
DISTANZE PARZIALI	00	20.00	20.00	20.00	20.00	20.00	20.00	20.00	20.00	20.00	20.00	20.00	20.00	20.00	20.00	20.00	20.00	20.00	20.00	20.00	20.00	20.00	20.00	20.00	20.00	20.00	20.00	20.00	20.00	20.00	20.00	20.00	20.00	20.00	20.00	20.00	20.00	20.00	20.00	20.00	20.00	20.00	20.00	8.43	11.57	20.00
DISTANZE PROGRESSIVE	10+200.00	10+220.00	10+240.00	10+260.00	10+280.00	10+300.00	10+320.00	10+340.00	10+360.00	10+380.00	10+400.00	10+420.00	10+440.00	10+460.00	10+480.00	10+500.00	10+520.00	10+540.00	10+560.00	10+580.00	10+600.00	10+620.00	10+640.00	10+660.00	10+680.00	10+700.00	10+720.00	10+740.00	10+760.00	10+780.00	10+800.00	10+820.00	10+840.00	10+860.00	10+880.00	10+900.00	10+920.00	10+940.00	10+960.00	10+980.00	11+000.00	11+020.00	11+040.00	11+060.00	11+068.43	11+080.00
QUOTE TERRENO	408.52	409.59	410.35	411.14	411.96	412.77	413.40	414.14	414.84	415.71	416.61	417.39	418.34	419.01	419.68	420.18	421.08	421.53	422.09	422.34	422.52	422.45	423.05	423.17	424.63	423.37	423.38	423.44	423.33	421.98	421.32	422.36	423.00	424.14	425.04	425.71	426.49	427.25	428.79	429.53	430.17	430.53	431.31	432.95	433.89	435.33	436.36	436.50	437.10	437.10
QUOTE PROGETTO	411.39	412.43	413.47	414.51	415.55	416.58	417.62	418.66	419.70	420.74	421.78	422.82	423.86	424.90	425.94	426.97	428.01	429.05	430.09	431.13	432.17	433.21	434.25	435.29	436.32	437.36	438.40	439.44	440.48	441.52	442.56	443.60	444.64	445.68	446.71	447.75	448.79	449.83	450.87	451.91	452.95	453.99	455.03	456.06	456.30	457.10	457.10
ETTOMETRICHE	102					103					104					105					106					107					108					109					110					
ANDAMENTO PLANIMETRICO	100.00- 0.46				L= 6.36										R= 434.00 L= 144.89 hc= -3.55 Sc= 0.67								L= 489.99 a=24.00 R= 1300.00 12																						R= 434.00 L= 144.89 hc= 3.55 Sc= 0.67					L= 46.84		
ANDAMENTO DEI CIGLI Left	
ANDAMENTO DEI CIGLI Right	
DIAGRAMMA DELLA VELOCITA'	

QUADRILATERO Marche Umbria S.p.A.

ASSE VIARIO MARCHE-UMBRIA
E QUADRILATERO DI PENETRAZIONE INTERNA
MAXI LOTTO 2

LAVORI DI COMPLETAMENTO DELLA DIRETTRICE PERUGIA ANCONA:
SS. 318 DI "VALFABBRICA", TRATTO PIANELLO -VALFABBRICA
SS. 76 "VAL D'ESINO", TRATTI FOSSATO VICO - CANCELLI E ALBACINA - SERRA SAN QUIRICO
"PEDEMONTANA DELLE MARCHE", TRATTO FABRIANO-MUCCIA-SFERCIA.

PROGETTO ESECUTIVO

CONTRAENTE GENERALE:
DIRPA 2 s.c.a r.l.

Il responsabile del Contraente Generale:
Ing. Federico Montanari

Il responsabile Integrazioni delle Prestazioni Specialistiche:
Ing. Salvatore Lieto

PROGETTAZIONE: *Associazione Temporanea di Imprese*

Mandataria: PROGETTAZIONE INTEGRATA PROGIN S.p.A.

Mandanti: LOMBARDI SA INGEGNERI CONSULENTI; LOMBARDI-REICO INGEGNERIA S.r.l.; SGAI s.r.l. di E.Forlani & C. Studio di Ingegneria e Geologia Applicata

RESPONSABILE DELLA PROGETTAZIONE PER LA T.I.
Prof. Ing. Antonio Grimaldi

GEOLOGO
Dott. Geol. Fabrizio Pontoni

COORDINATORE DELLA SICUREZZA IN FASE DI PROGETTAZIONE
Ing. Michele Curiale

IL RESPONSABILE DEL PROCEDIMENTO
Ing. Iginio Farotti

2.1.3 - PEDEMONTANA DELLE MARCHE
3° stralcio funzionale: Castelraimondo nord - Castelraimondo sud
4° stralcio funzionale: Castelraimondo sud - innesto S.S.77 a Muccia
PROFILI
Profilo longitudinale n. 13
da km 10+200 a km 11+080

SCALA: *1:1000/100*

DATA: *Marzo 2020*

Codice Unico di Progetto (CUP) **F12C03000050021**

Codice elaborato: L 0 7 0 3 2 1 3 E 0 7 C S 0 0 0 0 P R F 1 3 A

Nome File: L070321SE07CS0000PRF01A-16A

REV.	DATA	DESCRIZIONE	Redatto		Controllato	Approvato
A	Marzo 2020	Emissione PE	PROGIN	PROGIN	S. Lieto	A. Grimaldi
B						
C						