



ARMATURA CORDOLO

(SCALA 1 : 50)

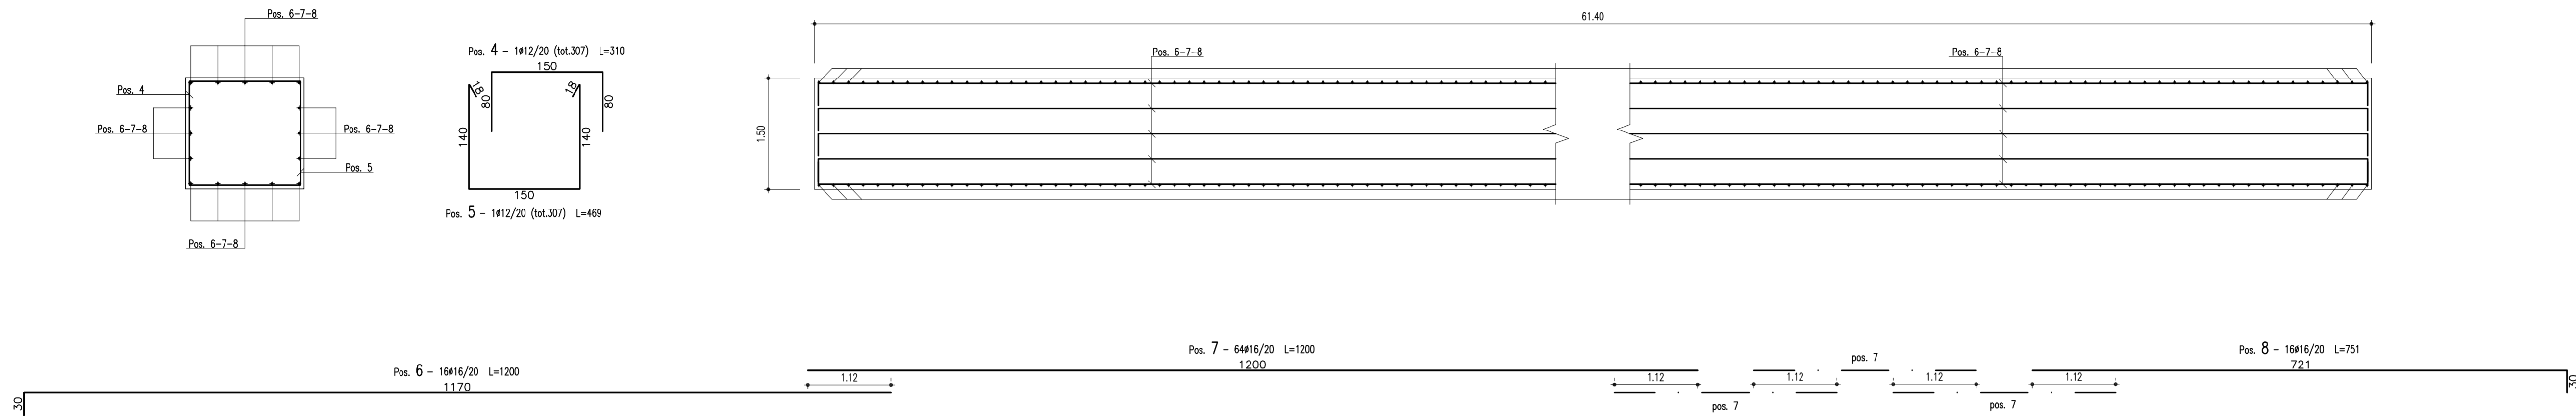


ARMATURA PALI

(SCALA 1 : 50)

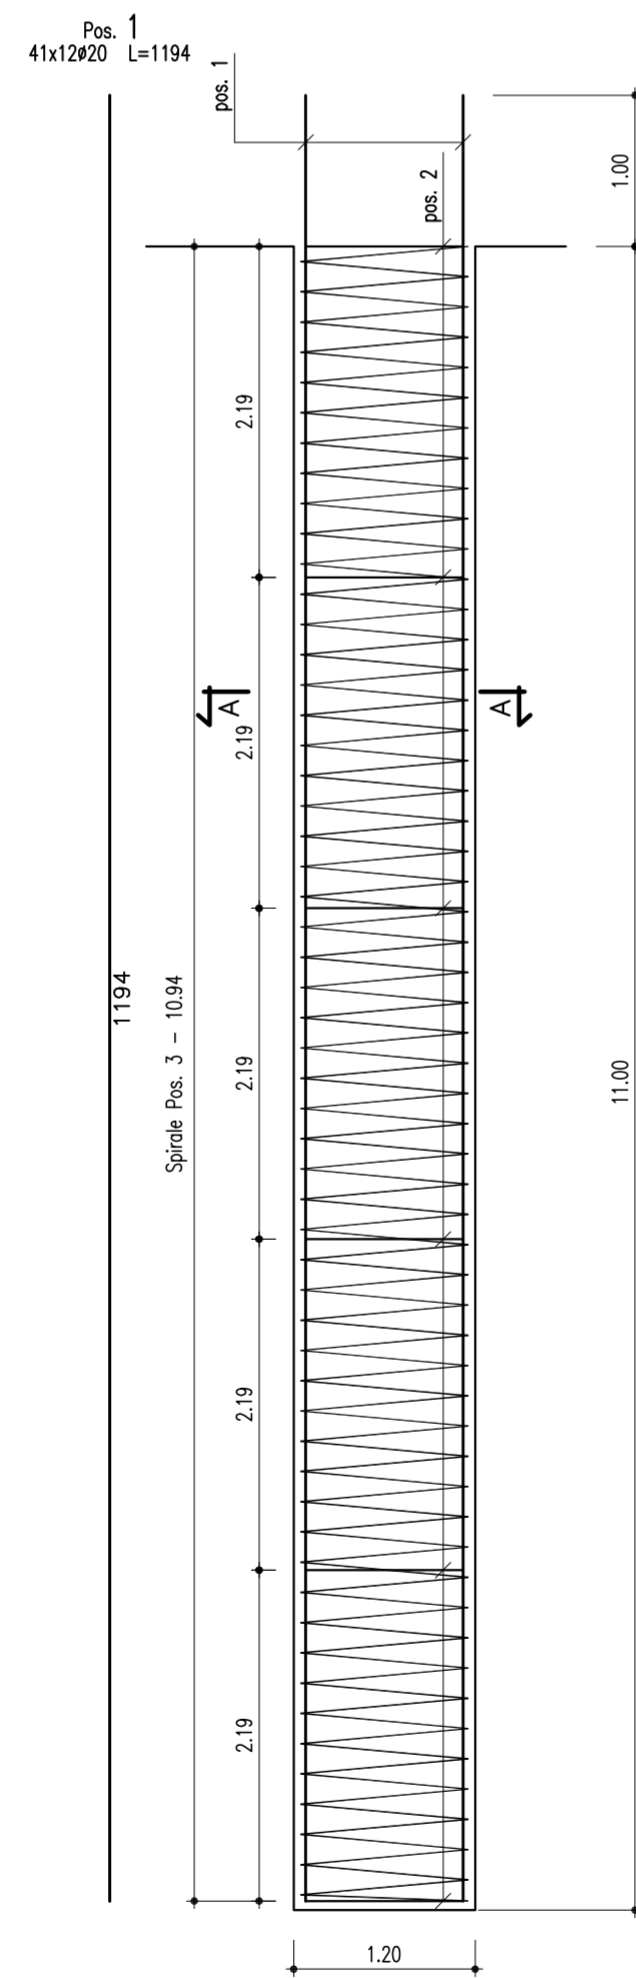

PALI PARATIA MP17		
Diametro	Numero	Lunghezza
1200	41	11

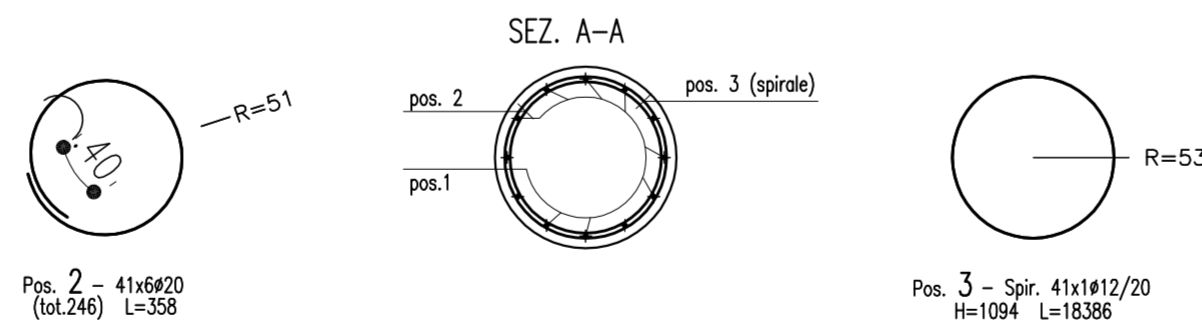



ANAS S.p.A.
DIREZIONE CENTRALE PROGRAMMAZIONE PROGETTAZIONE

PA 12/09
CORRIDOIO PLURIMODALE TIRRENICO - NORD EUROPA
ITINERARIO AGRIGENTO - CALTANISSETTA - A19
S.S. N° 640 "DI PORTO EMPEDOCLE"
AMMODERNAMENTO E ADEGUAMENTO ALLA CAT. B DEL D.M. 5.11.2001
Dal km 44+000 allo svincolo con l'A19

PROGETTO ESECUTIVO

Contraente Generale:



OPERE D'ARTE MINORI
MURI IN C.A.
MP.17 - Paratia di pali in opera 61,40 mt - da 2+999,550 a 3+060,000

Armature

Codice Unico Progetto (CUP) : F91B09000070001					
Codice Elaborato:					
PA12_09 - E	0	2	5	TR20	2
MU17	6	BB	0	7	3
B	Scale: 1:50				
F					
E					
D					
C					
B	Ottobre 2011	Rif. Istruttoria prot. CDG-0141142-P del 19/10/11	M.TROTTA	R.CAPOCCHI	M. LITI
A	Aprile 2011	EMISSIONE	M.TROTTA	A.TURSO	M. LITI
REV.	DATA	DESCRIZIONE	REDATTO	VERIFICATO	APPROVATO
Responsabile del procedimento: Ing. MAURIZIO MAURIZIO					

Il Progettista:



Il Consulente:



Il Coordinatore per la sicurezza:



Il Direttore dei lavori:

