SEZIONE TIPO IN RILEVATO IN CURVA
SCALA 1:50

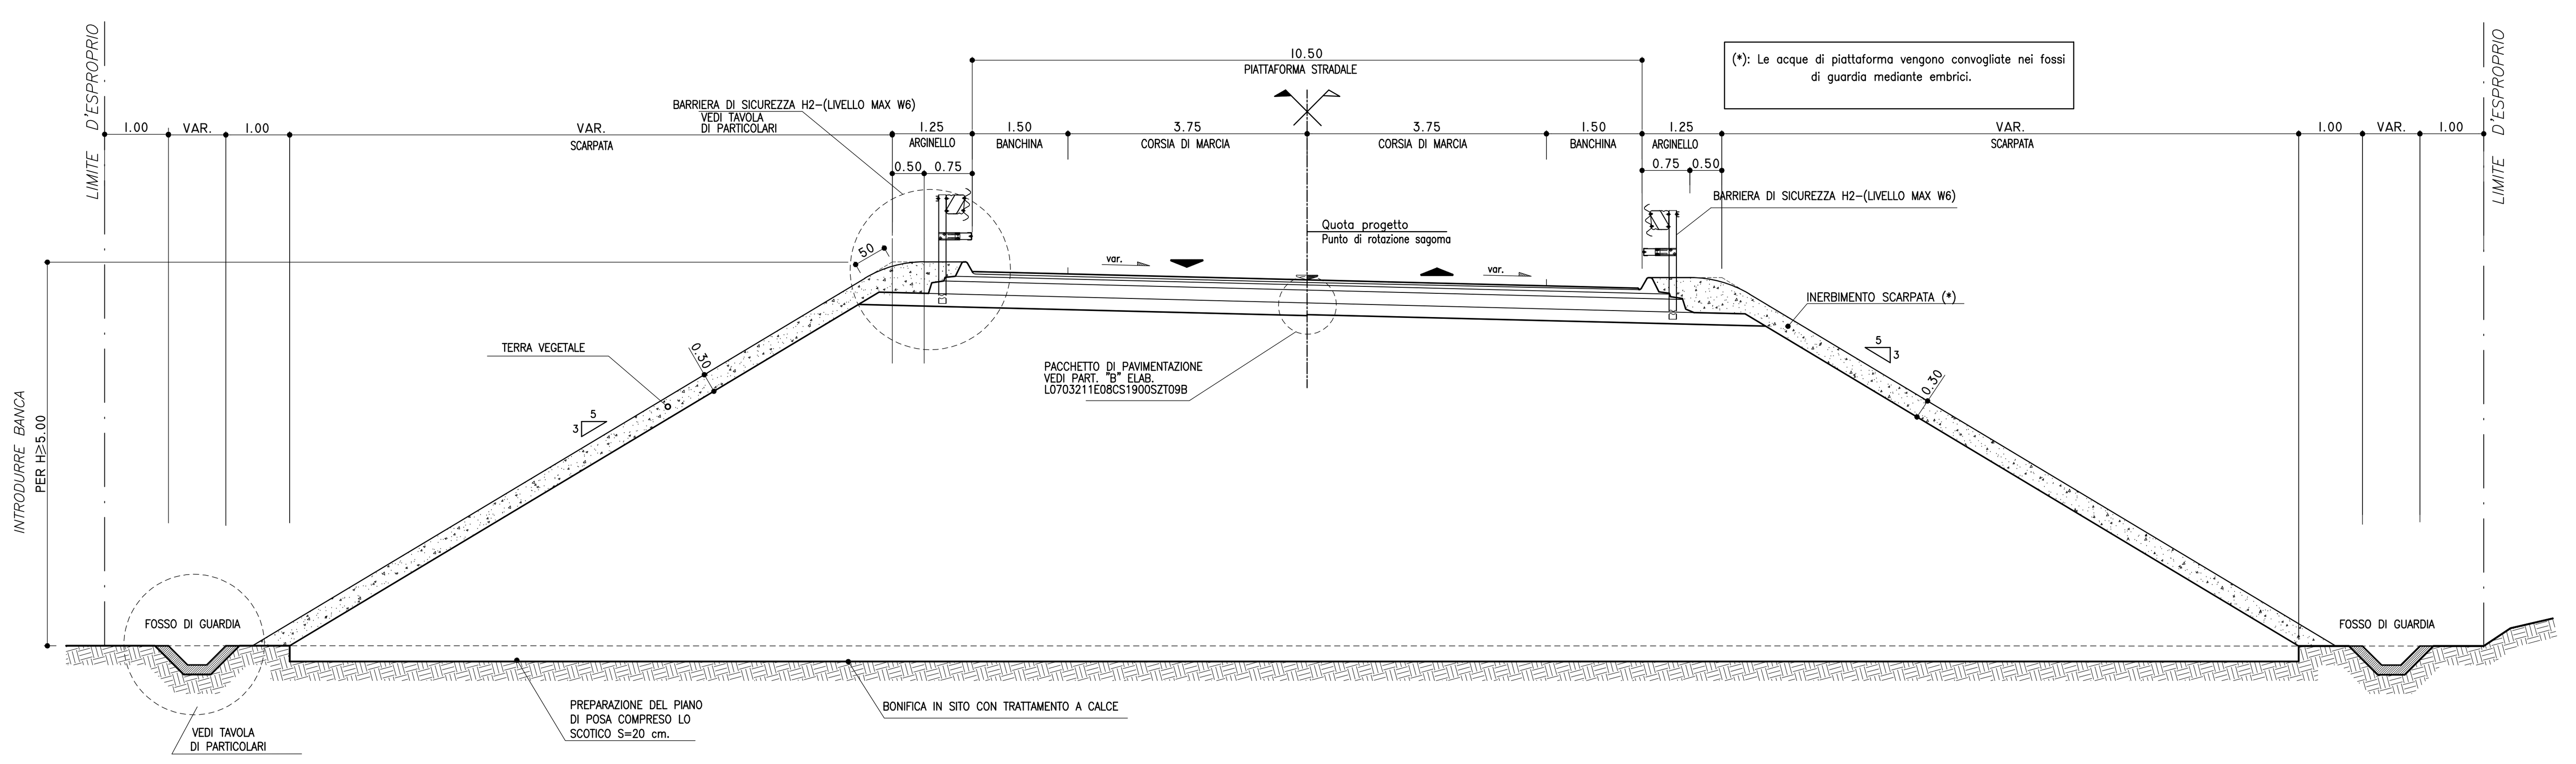

SEZIONE TIPO IN RILEVATO CON ALLARGAMENTO IN CURVA
SCALA 1:50

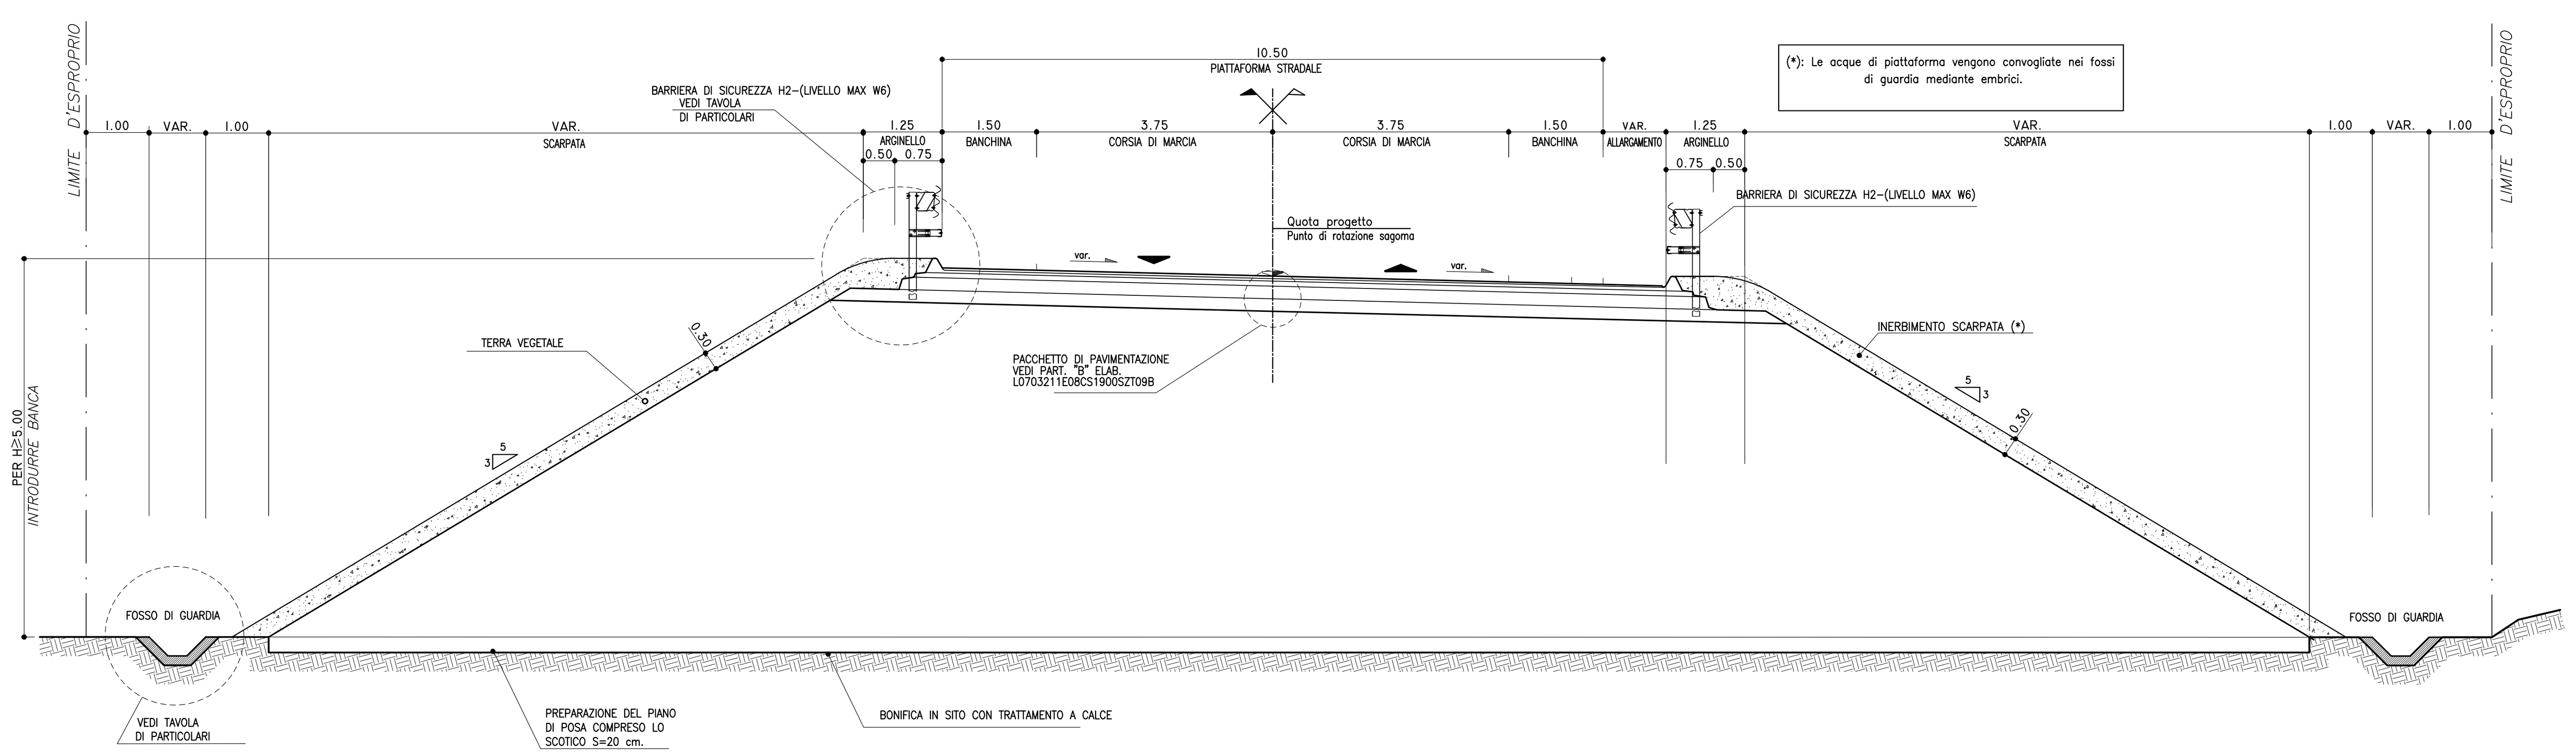

SEZIONE TIPO IN SCAVO IN CURVA CON MURO DI CONTRORIPA IN TERRA RINFORZATA
SCALA 1:50

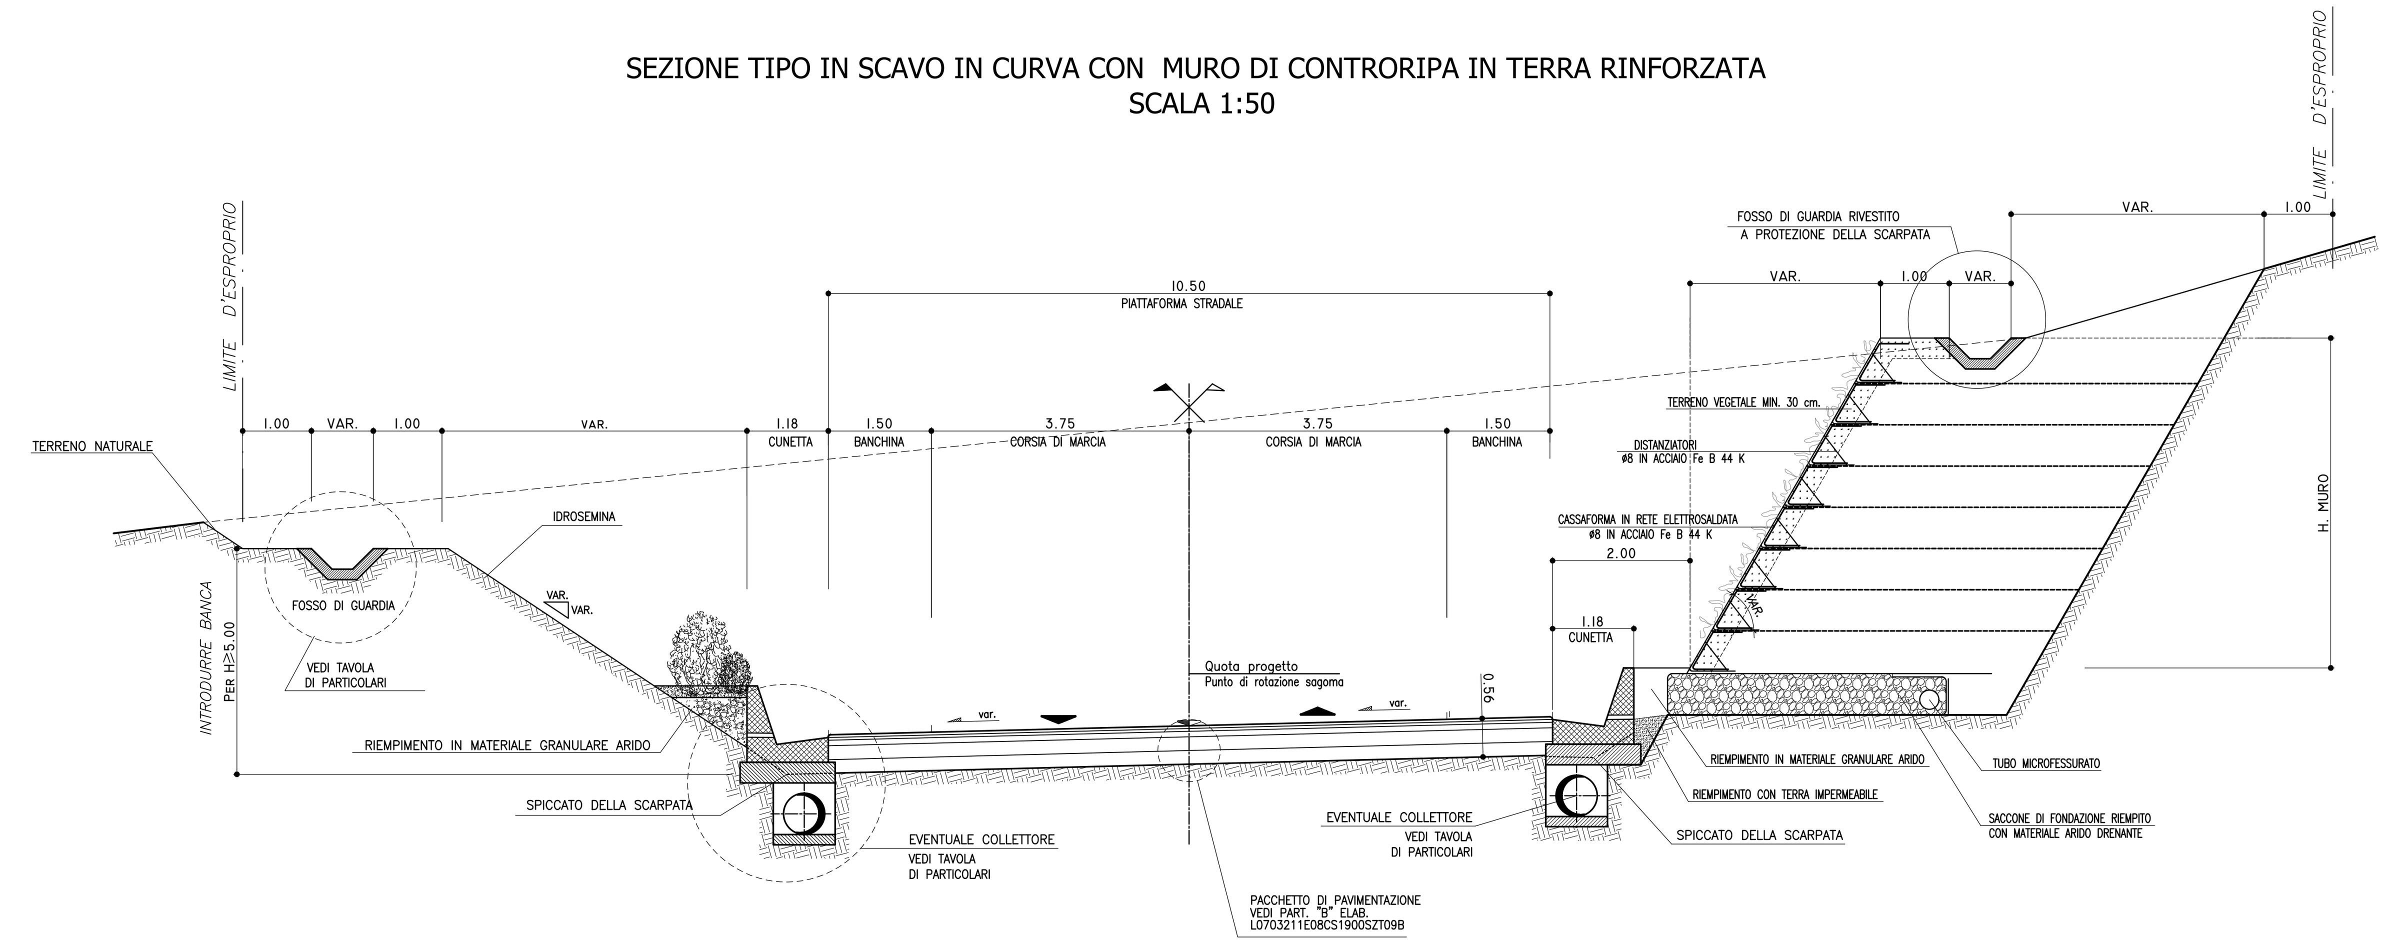

TABELLA RIEPILOGATIVA INTERVENTI DI SCOTICO E BONIFICA NEI TRATTI IN RILEVATO			
Progressiva inizio	**Progressiva fine**	**Scotico**	**Intervento di bonifica**
0+000	1+530	0.20m	0.3m (trattamento in sito)
1+740	2+292	0.20m	0.20m (sostituzione) + 0.30m (trattamento in sito)
2+492	3+940	0.20m	0.3m (trattamento in sito)
5+359	9+010	0.20m	0.20m (sostituzione) + 0.30m (trattamento in sito)
9+110	9+452	0.20m	0.3m (trattamento in sito)
9+501	11+080	0.20m	0.20m (sostituzione) + 0.30m (trattamento in sito)
11+720	12+260	0.20m	0.3m (trattamento in sito)

La presente tabella è valida solo per i tratti in rilevato. Non sono previsti scotico e bonifica nei tratti in trincea.

PER LA TABELLA MATERIALI E STRATI DELLA PAVIMENTAZIONE STRADALE
SI RIMANDA AL PARTICOLARE B E ALLA TABELLA DELL'ELABORATO L0703212E08CS0000SZT09

NOTA - 1 : Per le sistemazioni ambientali delle scarpate, si rimanda agli elaborati specifici delle mitigazioni ambientali.

NOTA - 2 : Per le caratteristiche dei materiali utilizzati per la formazione dei rilevati stradali, si rimanda a quanto specificato dal capitolato speciale d'appalto - norme tecniche.

SEZIONE TIPO IN RILEVATO IN CURVA CON SCARPATA 1/4
SCALA 1:50

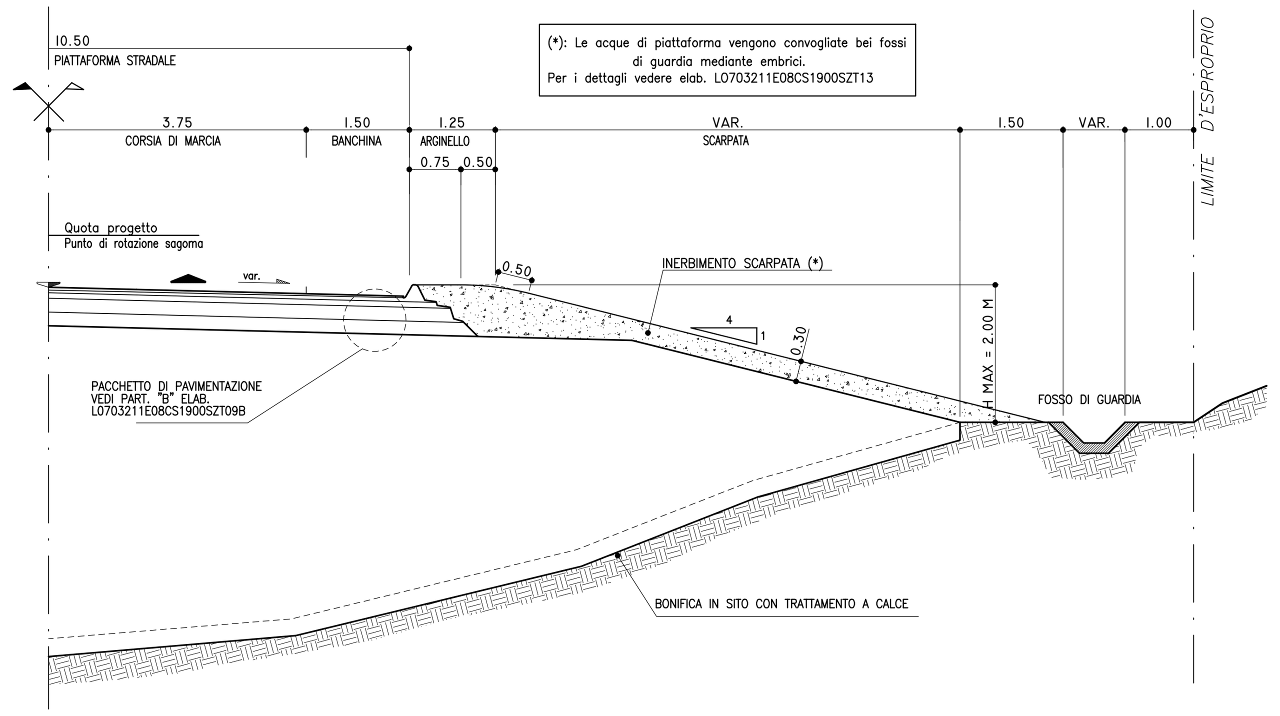

SEZIONE TIPO A MEZZACOSTA
SCALA 1:50

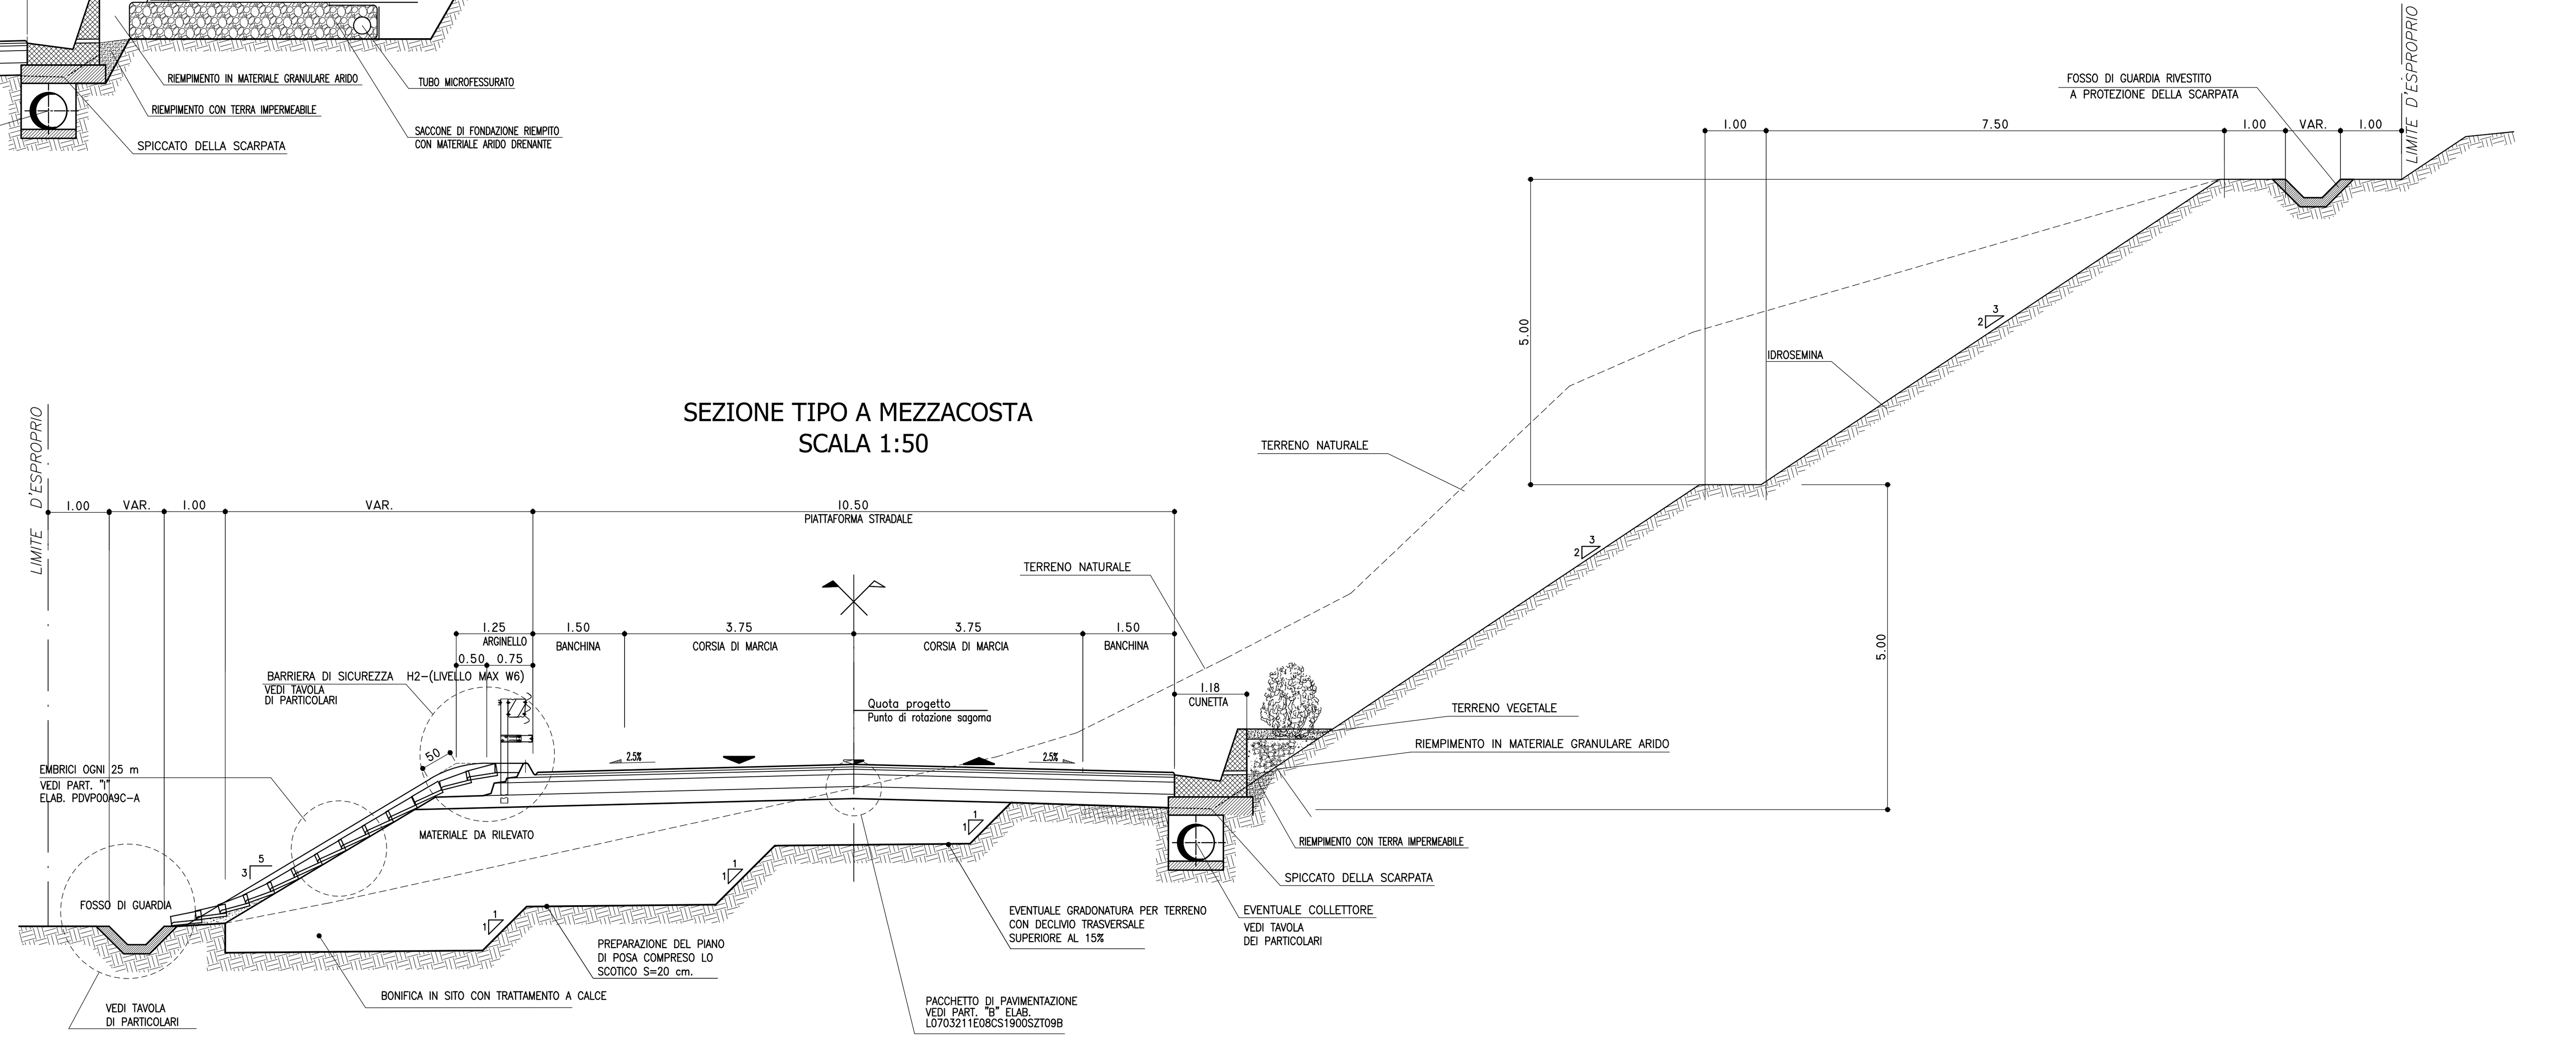

QUADRILATERO Marche Umbria S.p.A.

ASSE VIARIO MARCHE-UMBRIA
E QUADRILATERO DI PENETRAZIONE INTERNA
MAXI LOTTO 2

LAVORI DI COMPLETAMENTO DELLA DIRETTRICE PERUGIA ANCONA:
SS. 318 DI "VALFABBRICA", TRATTO PIANELLO -VALFABBRICA
SS. 76 "VAL D'ESINO", TRATTI FOSSATO VICO - CANCELLI E ALBACINA - SERRA SAN QUIRICO
"PEDEMONTANA DELLE MARCHE", TRATTO FABRIANO-MUCCIA-SFERCIA.

PROGETTO ESECUTIVO

CONTRAENTE GENERALE:	Il responsabile del Contraente Generale:	Il responsabile Integrazioni delle Prestazioni Specialistiche:
DIRPA 2 s.c.a r.l.	Ing. Federico Montanari	Ing. Salvatore Lieto

PROGETTAZIONE: Associazione Temporanea di Imprese
Mandataria: PROGETTAZIONE GRANDI INFRASTRUTTURE PROGIN S.p.A.
Mandanti: LOMBARDI SA INGEGNERI CONSULENTI; LOMBARDI-REICO INGEGNERIA S.r.l.; SGAI s.r.l. di E.Forlani & C. Studio di Ingegneria e Geologia Applicata www.sgai.com

RESPONSABILE DELLA PROGETTAZIONE PER L'A.T.I.
Prof. Ing. Antonio Grimaldi
GEOLOGO
Dott. Geol. Fabrizio Pontoni
COORDINATORE DELLA SICUREZZA IN FASE DI PROGETTAZIONE
Ing. Michele Curiale

Dott. Ing. ANTONIO GRIMALDI ORDINE INGEGNERI ROMA N. 20860
ORDINE DEI GEOLOGI DELLE MARCHE Fabrizio PONTONI Geologo Specialista N. 176 ALBO SEZIONE A
ORDINE DEGLI INGEGNERI DELLA PROVINCIA DI CASERTA Dott. Ing. MICHELE CURIALE N. 1679 "Sez. A" Settori: Civile Ambientale, Industriale Dell'Informazione

IL RESPONSABILE DEL PROCEDIMENTO
Ing. Iginio Farotti

2.1.3 - PEDEMONTANA DELLE MARCHE
3° stralcio funzionale: Castelraimondo nord - Castelraimondo sud
4° stralcio funzionale: Castelraimondo sud - innesto S.S.77 a Muccia
SEZIONI TIPO E PARTICOLARI COSTRUTTIVI
SEZIONI TIPO IN RILEVATO IN SCAVO E A MEZZA COSTA - IN CURVA

SCALA: 1:50
DATA: Settembre 2020

Codice Unico di Progetto (CUP) **F12C03000050021**

Codice elaborato: L0703 213 E 08 CS1900 SZT 02 B (Opera / Tratto / Settore / CEE / WBS / Id. doc. / N. prog. / Rev.)
Nome File: L0703211E08CS1900SZT02B

REV.	DATA	DESCRIZIONE	Redatto		Controllato	Approvato
A	Marzo 2020	Emissione PE	PROGIN	C. Di Serio	S. Lieto	A. Grimaldi
B	Settembre 2020	Emissione a seguito istruttoria ANAS	PROGIN	P. Valente	S. Lieto	A. Grimaldi
C						