


SEZIONE TIPO A MEZZA COSTA CON PARATIA DI PALI SCALA 1:50

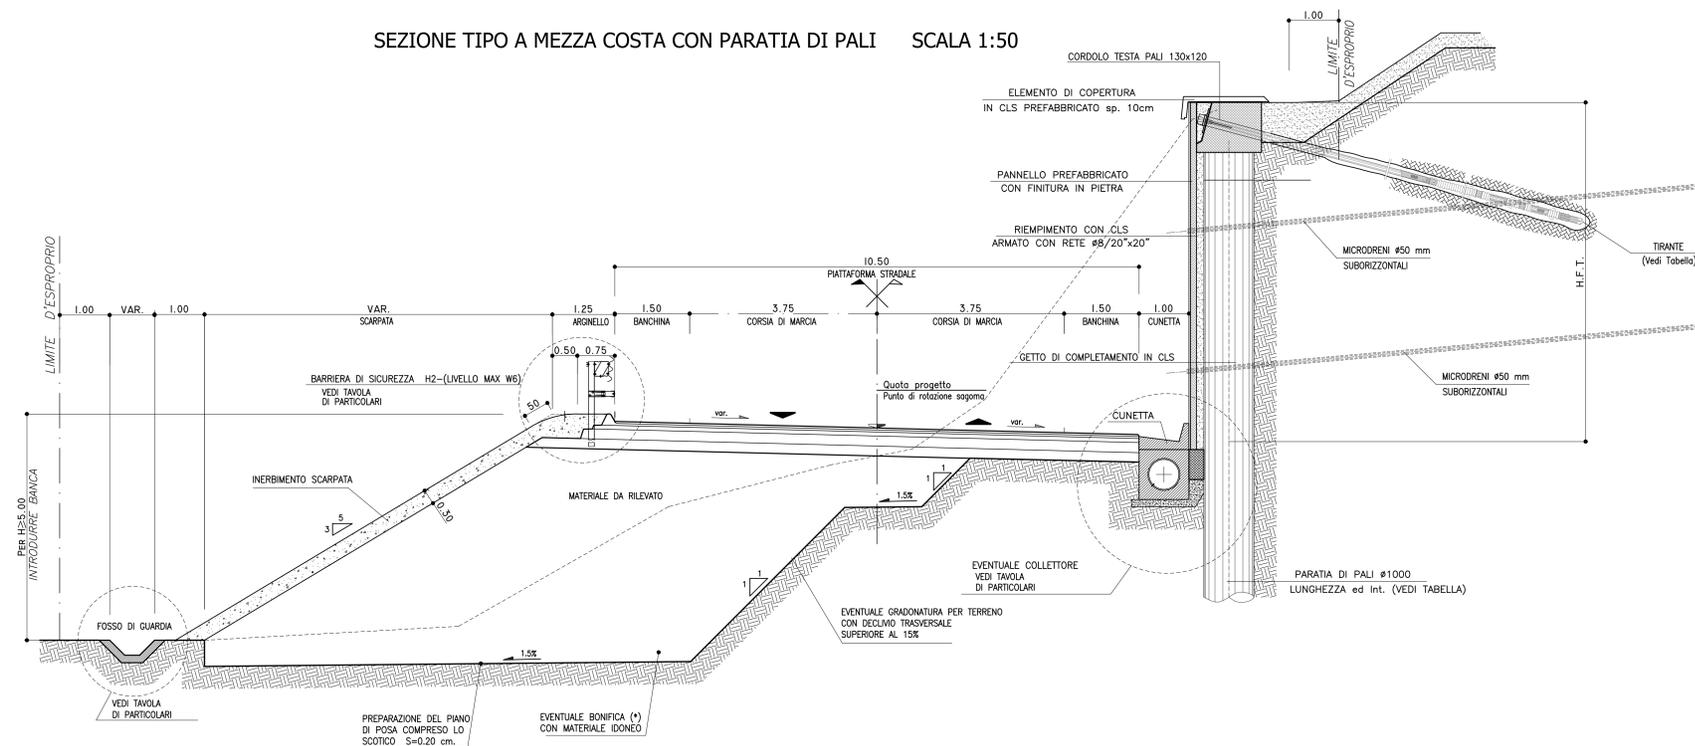



**ASSE VIARIO MARCHE-UMBRIA
E QUADRILATERO DI PENETRAZIONE INTERNA
MAXI LOTTO 2**

LAVORI DI COMPLETAMENTO DELLA DIRETTRICE PERUGIA ANCONA:
SS. 318 DI "VALFABBRICA", TRATTO PIANELLO - VALFABBRICA
SS. 76 "VAL DESINO", TRATTI FOSSATO VICO - CANCELLI E ALBACINA - SERRA SAN QUIRICO
"PEDEMONTANA DELLE MARCHE", TRATTO FABRIANO-MUCIA-SFERCIA.

PROGETTO ESECUTIVO

CONTRAENTE GENERALE:  s.c.a.r.l.	<i>Il responsabile del Contratto Generale:</i> Ing. Federico Montanari	<i>Il responsabile Integratori delle Previsioni Specialistiche:</i> Ing. Salvatore Lieto			
PROGETTAZIONE: Associazione Temporanea di Imprese					
Mandatario:  PROGIN	Mandatari:  LOMBARDI SA  LOMBARDI-REICO  SGAI s.r.l.				
RESPONSABILE DELLA PROGETTAZIONE: PER C.A.T.I. Prof. Ing. Antonio Grimaldi GEOLOGO: Dott. Geol. Fabrizio Pontoni COORDINATORE DELLA SICUREZZA IN FASE DI PROGETTAZIONE: Ing. Michele Curiale					
IL RESPONSABILE DEL PROCEDIMENTO: Ing. Iginio Farotti					
2.1.3 - PEDEMONTANA DELLE MARCHE 3° stralcio funzionale: Castelraimondo nord - Castelraimondo sud 4° stralcio funzionale: Castelraimondo sud - innesto S.S.77 a Mucia SEZIONI TIPO E PARTICOLARI COSTRUTTIVI SEZIONI TIPO CON PARATIE		SCALA: 1:50 DATA: Settembre 2020			
Codice Unico di Progetto (CUP): F12C0300050021 Codice elaborato: [0][7][0][3][2][1][3][E][0][8][C][S][I][9][0][0][S][2][7][I][2][A]					
REV.	DATA	DISCUSSIONE	Redatto	Controllato	Approvato
A	Settembre 2020	Emissione a seguito istruzione ANAS	PROGIN	P. Valente	S. Lieto
B					A. Grimaldi
C					