




**GALLERIA NATURALE  
SEZIONE CORRENTE IN RETTIFILLO**  
- Scala 1:50 -

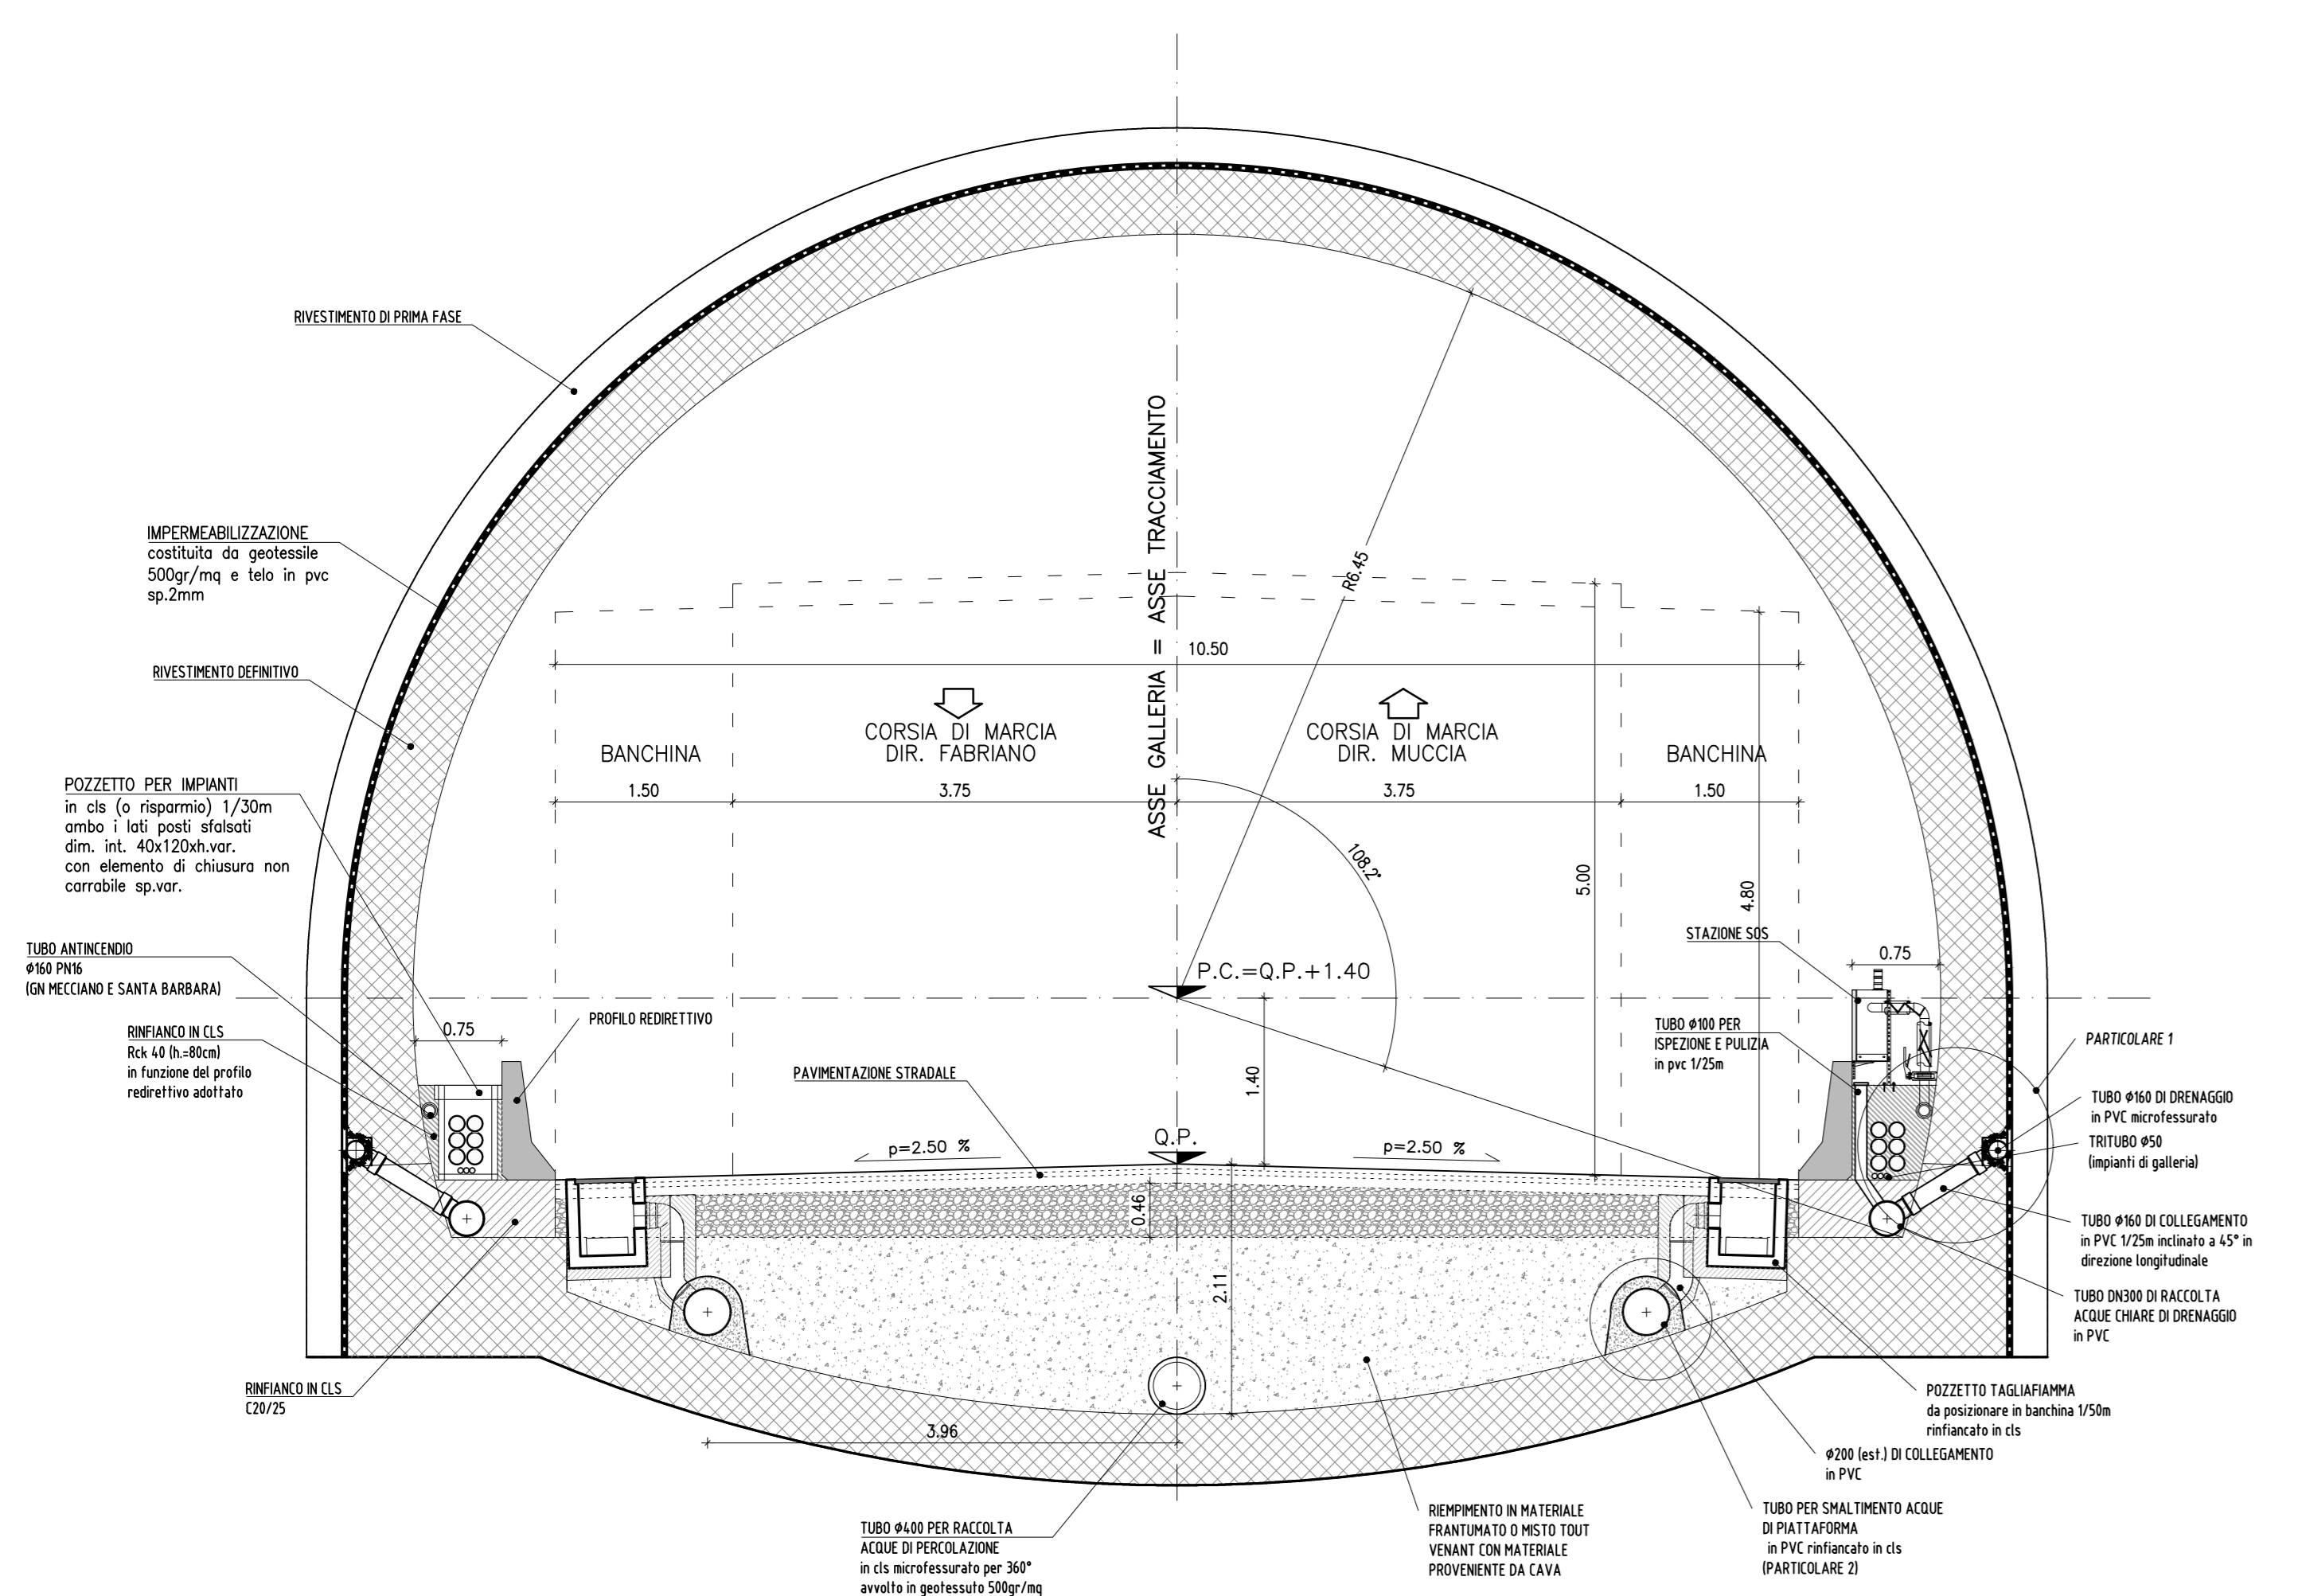


**SEZIONE TIPO  
GALLERIE ARTIFICIALI ISOLATE**  
- Scala 1:50 -

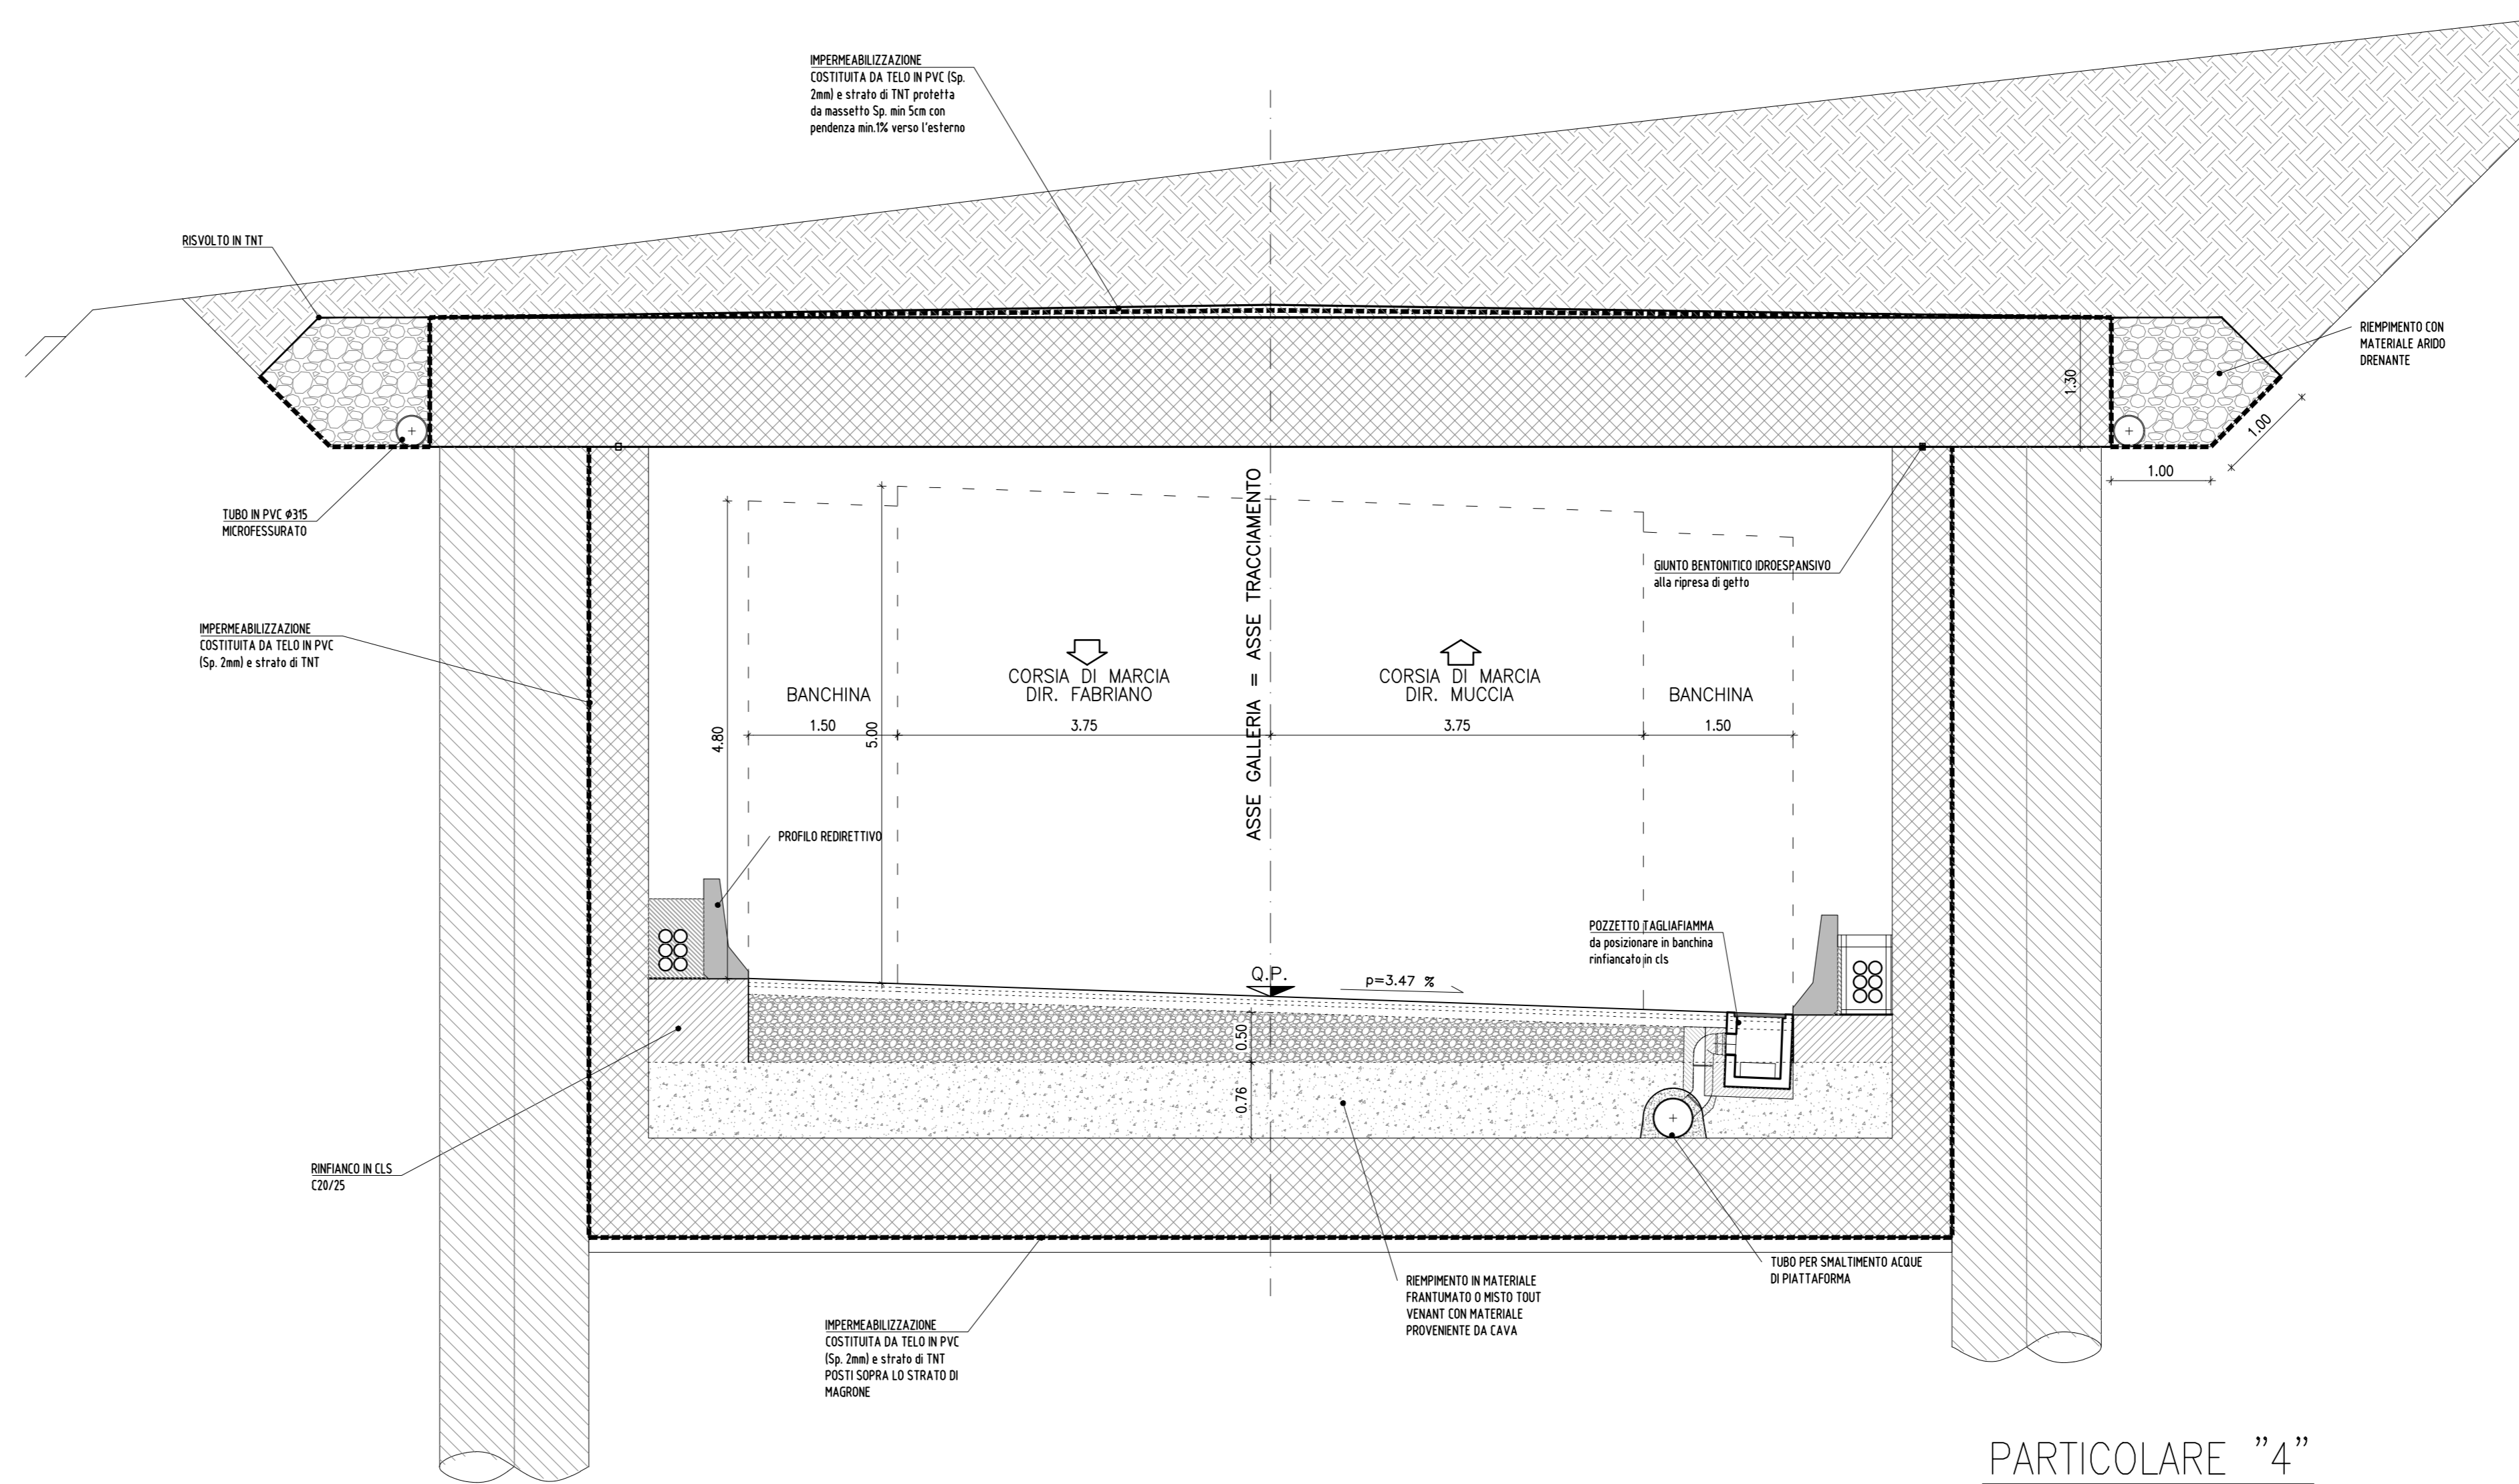


**PARTICOLARE PAVIMENTAZIONE**  
- Scala 1:10 -

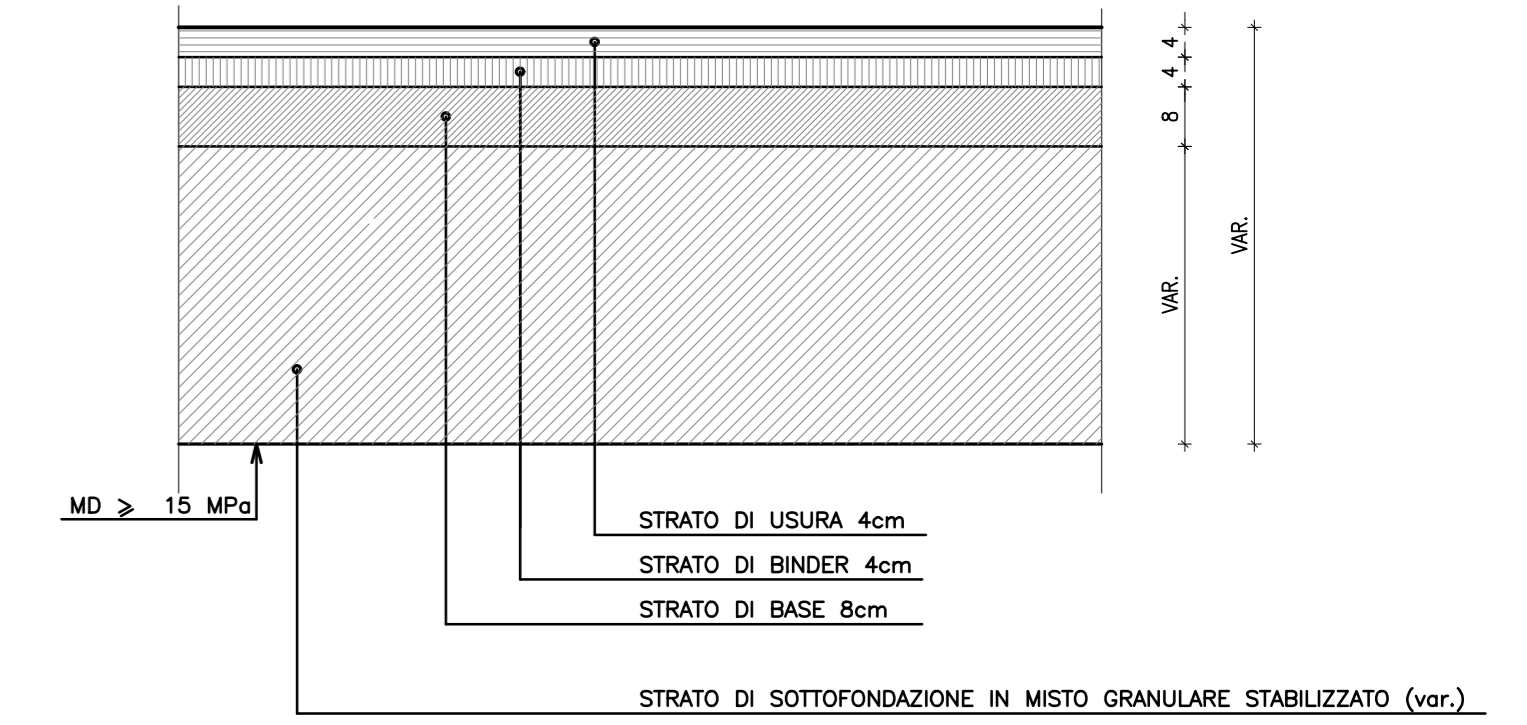


**PARTICOLARE "2"**

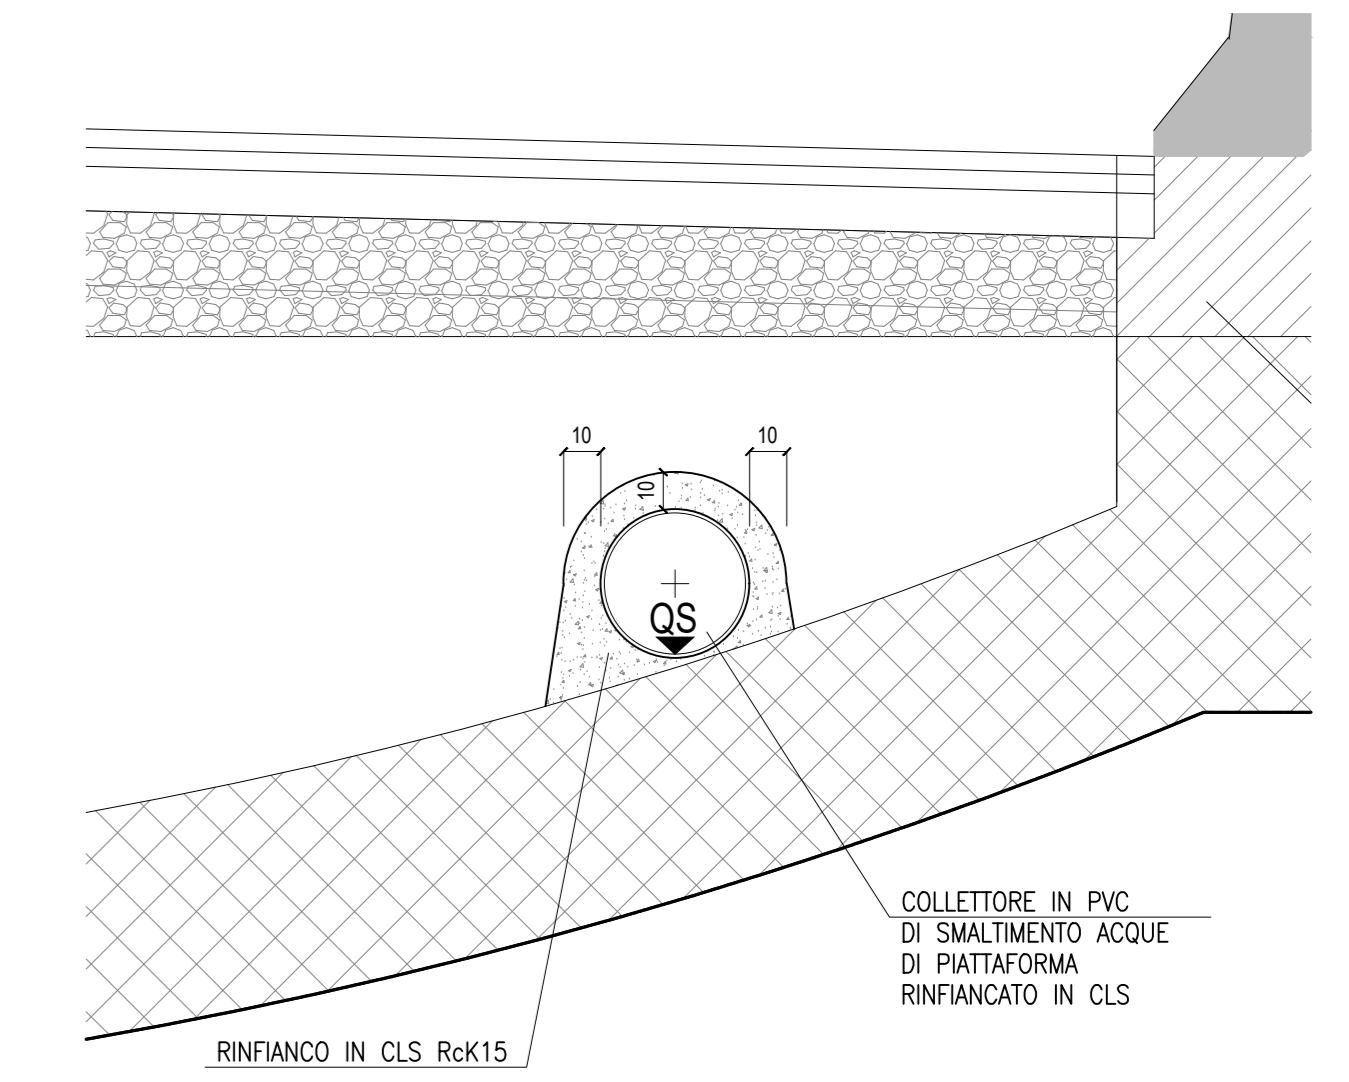


**SEZIONE TIPO GALLERIA ARTIFICIALE SOTTO PROTESI**  
- Scala 1:50 -

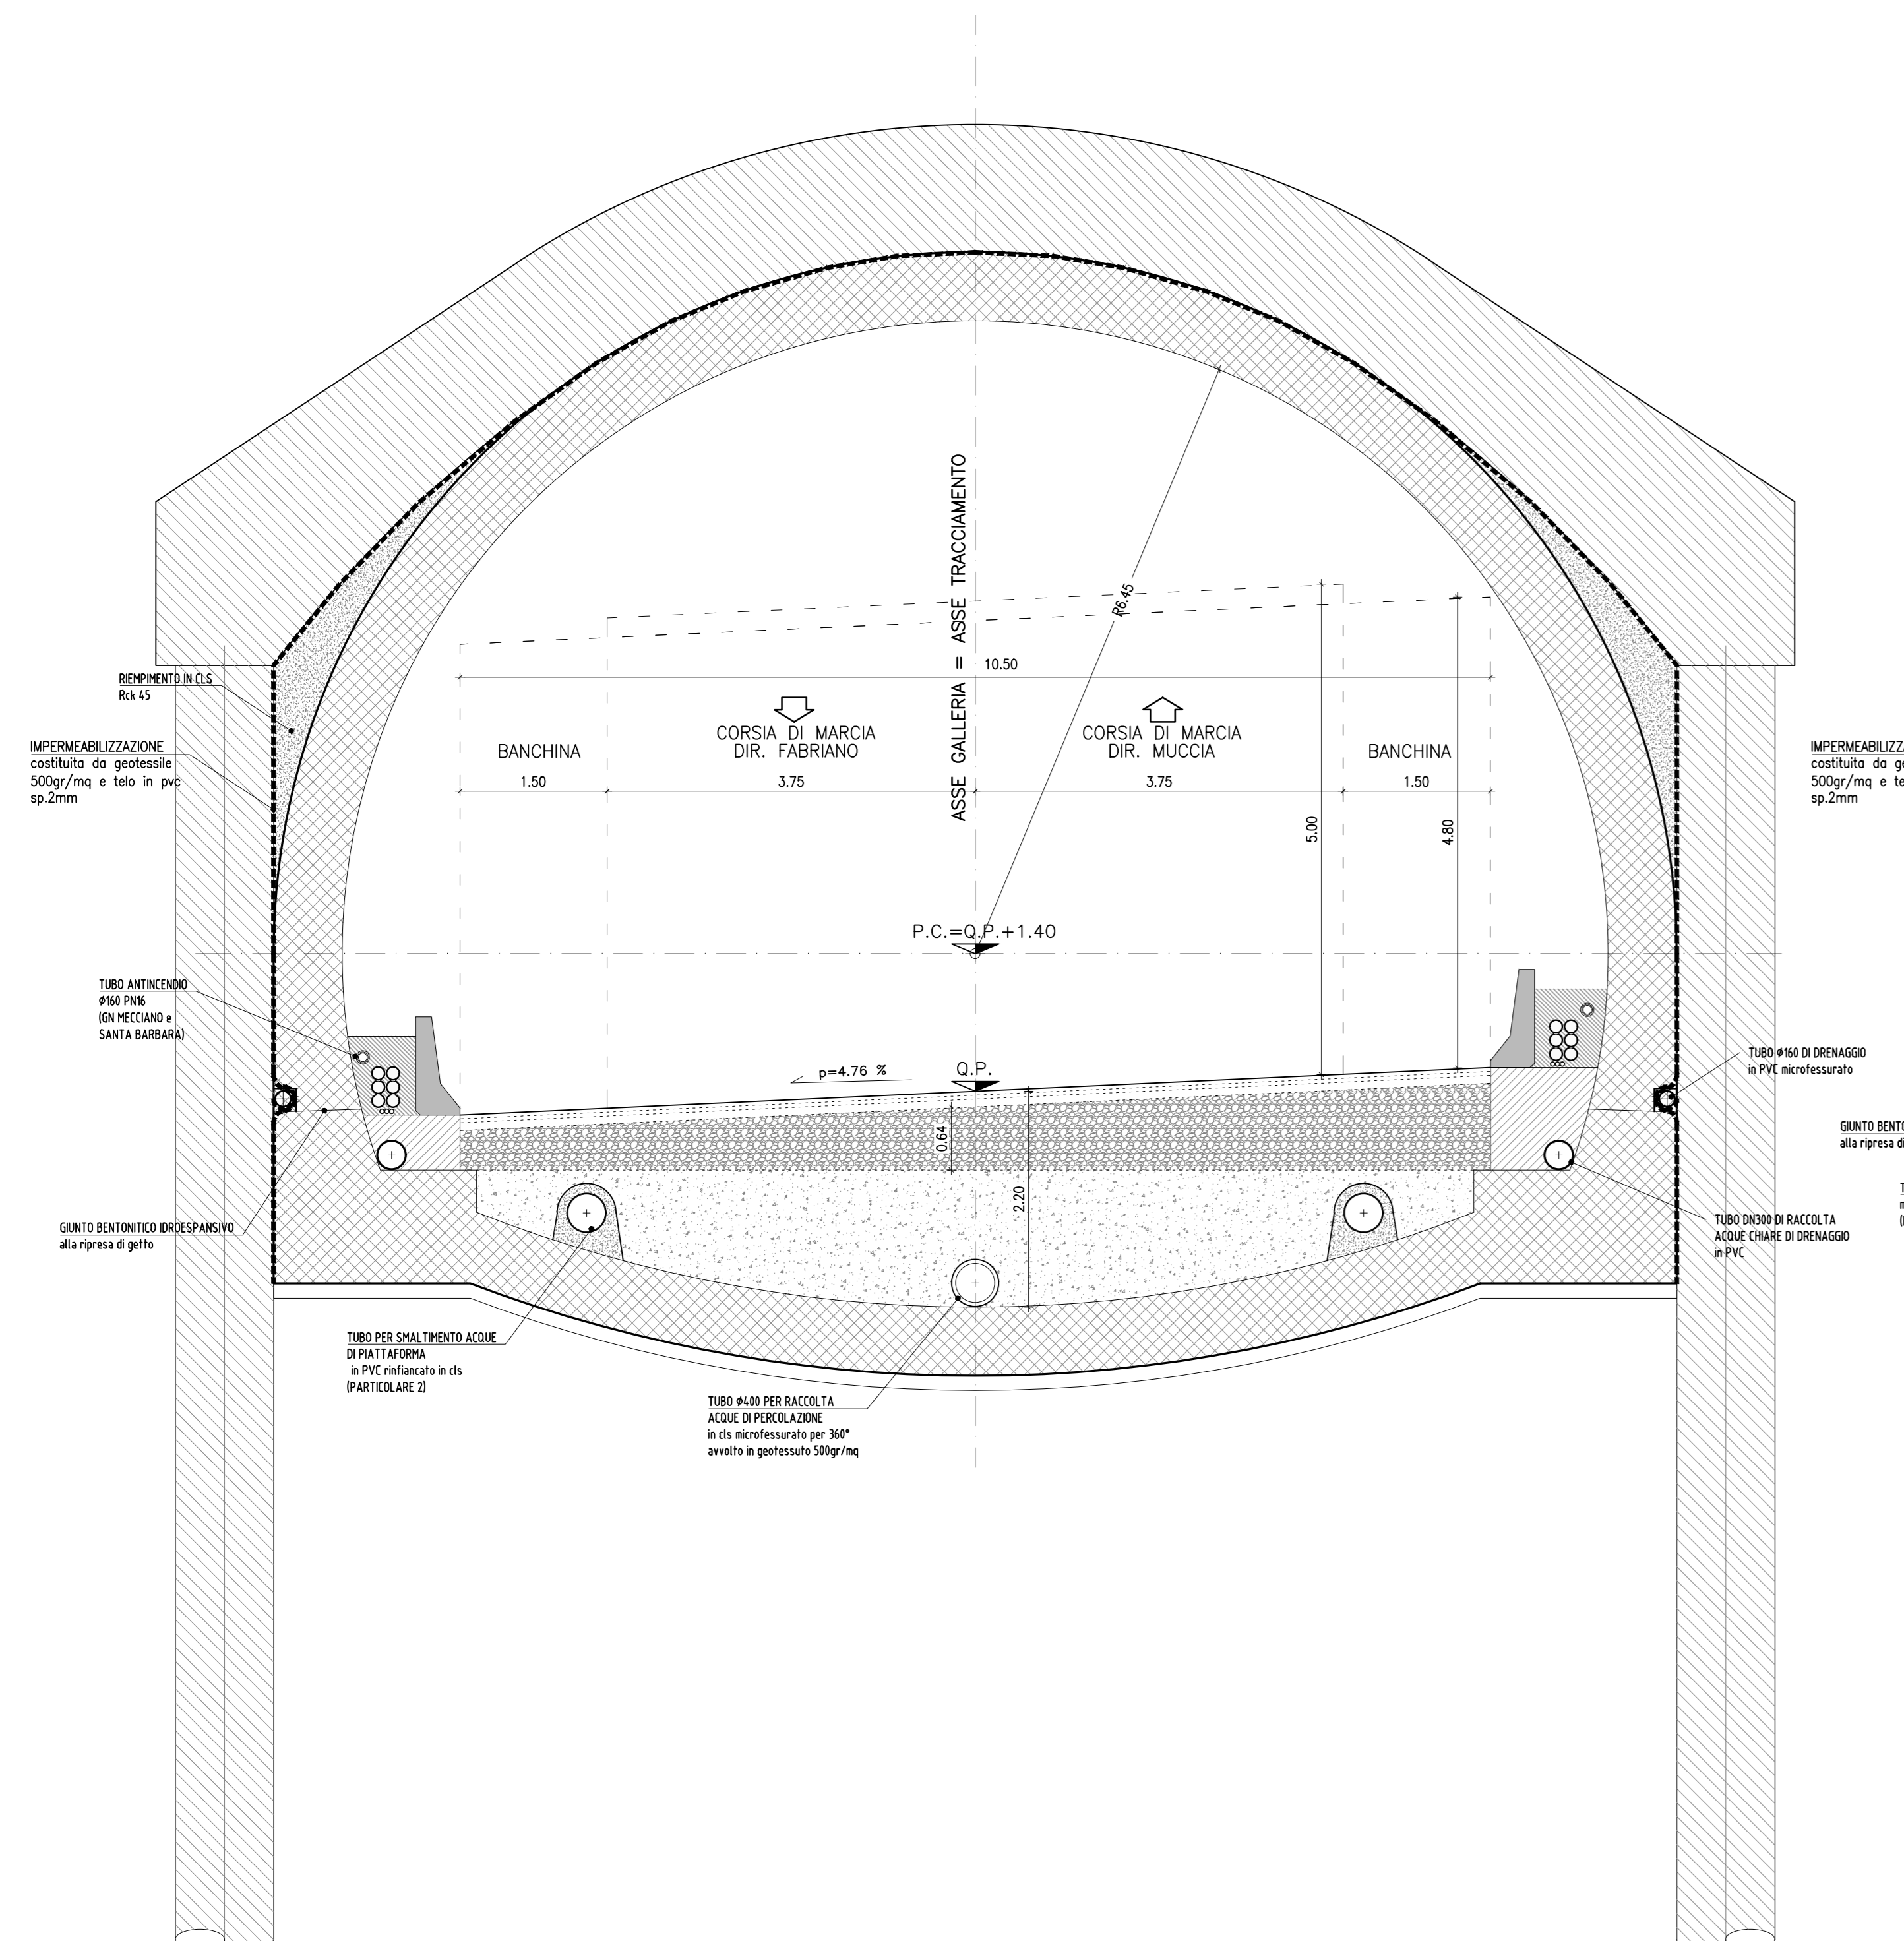


**SEZIONE TIPO GALLERIA ARTIFICIALE**  
- Scala 1:50 -

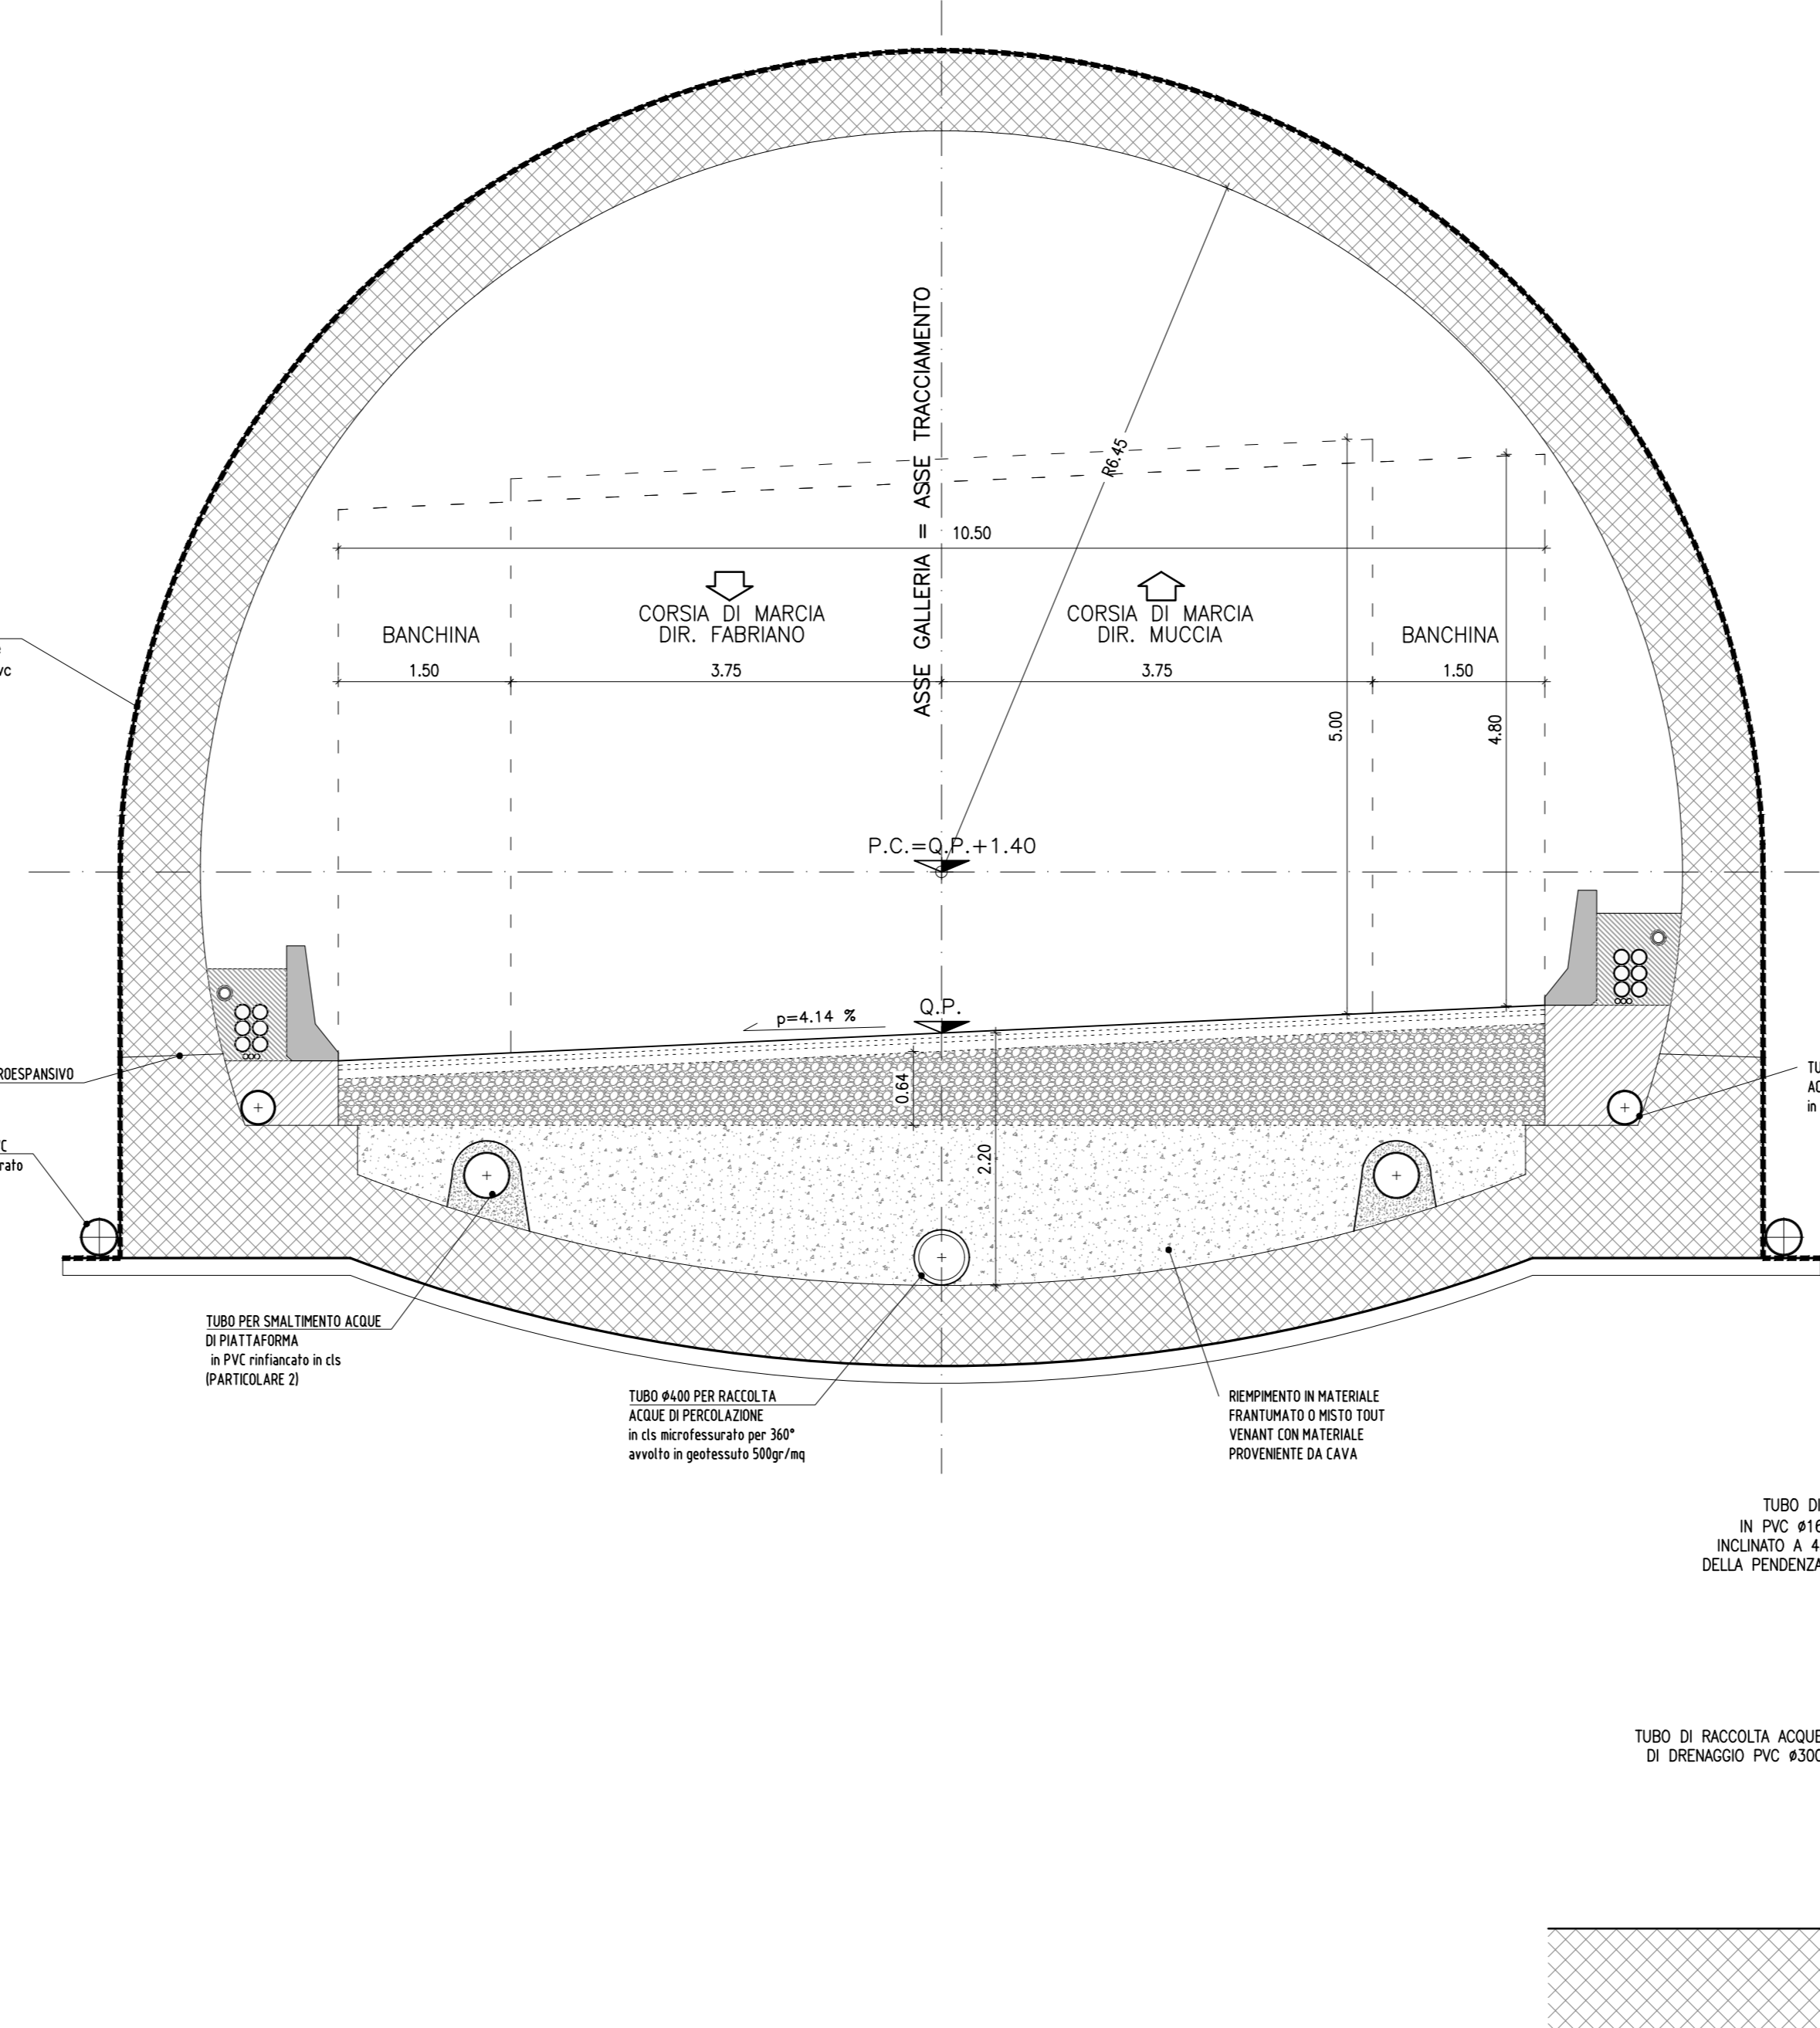


**PARTICOLARE "4"**

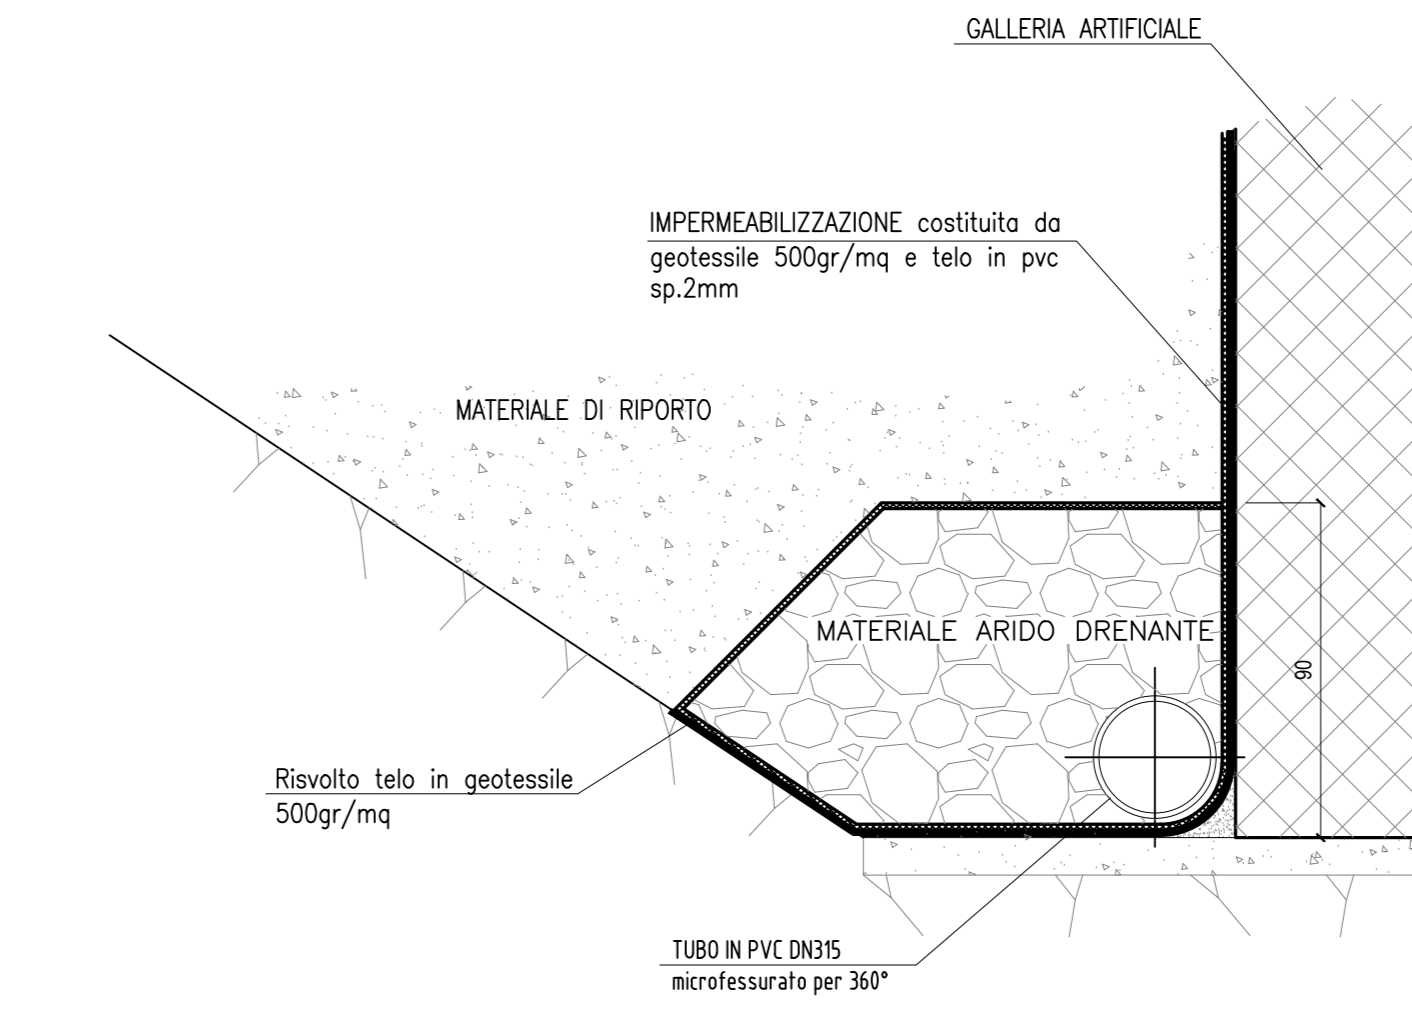

**PARTICOLARE "3"**

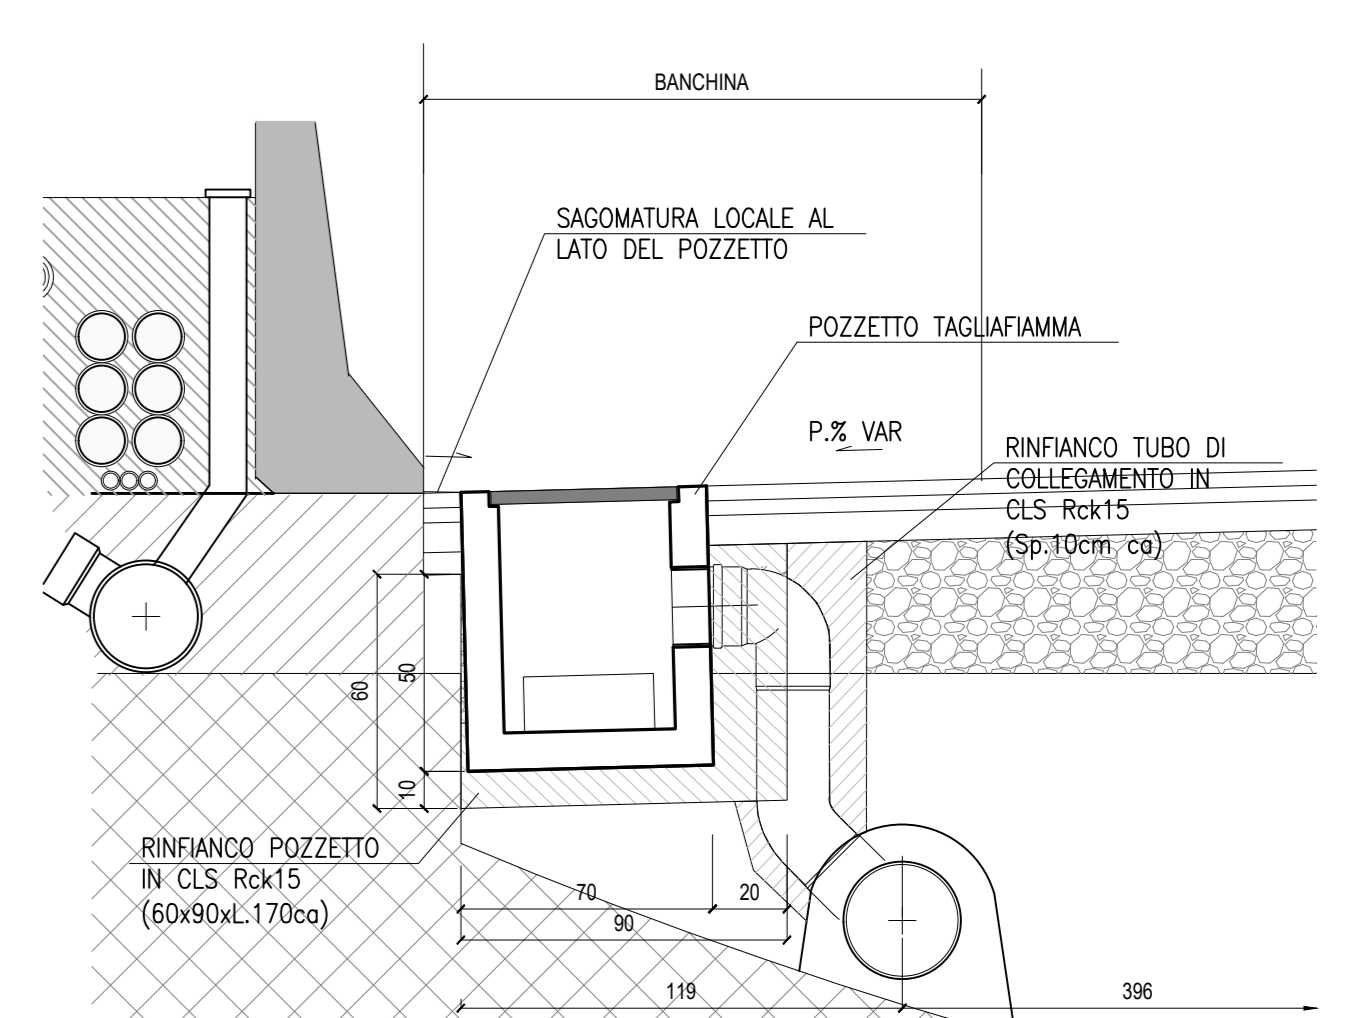

**PARTICOLARE "1"**

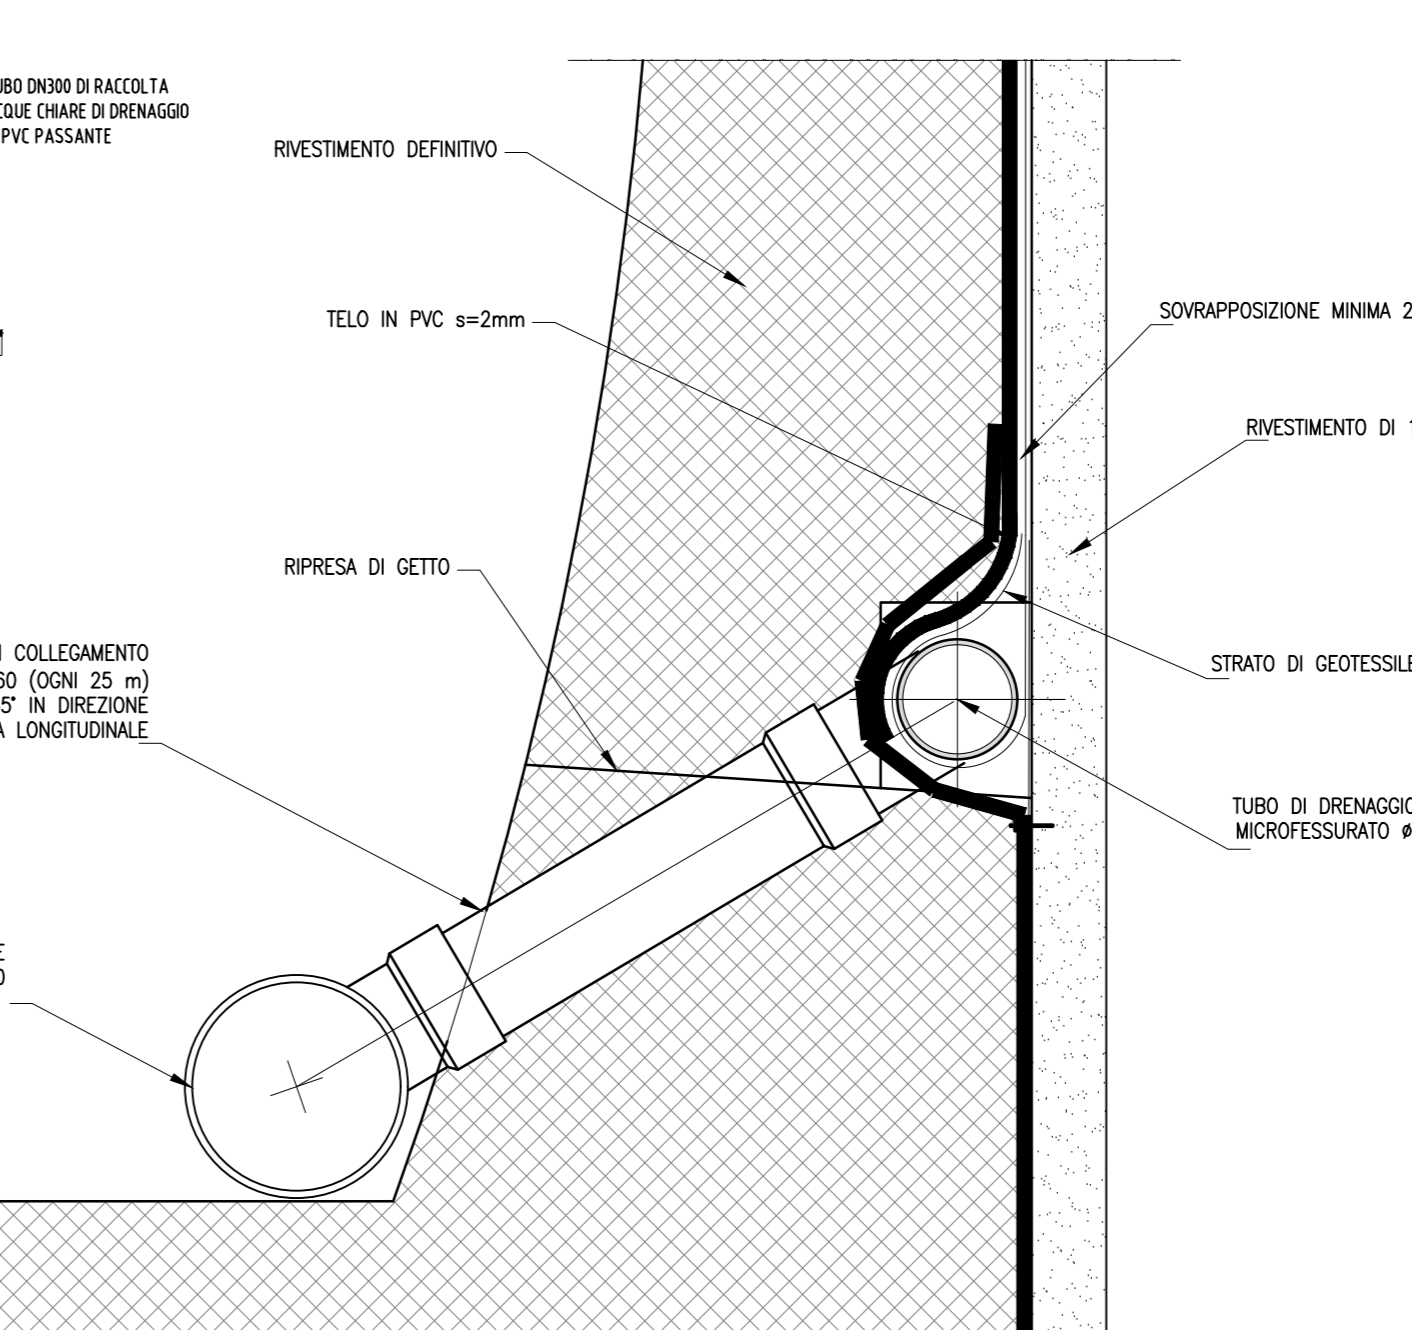

**QUADRILATERO**  
Marche Umbria S.p.A.

**ASSE VIARIO MARCHE-UMBRIA  
E QUADRILATERO DI PENETRAZIONE INTERNA  
MANI LOTTO 2**

LAVORI DI COMPLETAMENTO PERUGIA ANCONA:  
SS. 76 "VAL PESINO", TRATTO FOSSATO VICO - CANCELLI E ALBACINA - SERRA SAN QUIRICO  
"PEDEMONTANA DELLE MARCHE", TRATTO FABRIANO-MUCCIA-SFERCIA.

**PROGETTO ESECUTIVO**

**CONTRAENTE GENERALE:** **DIRPA 2** S.c.a.r.l. *Il responsabile del Contratto Generale:* Ing. Federico Montanari *Il responsabile Integrazioni delle Proiezioni Specialistiche:* Ing. Salvatore Liato

**PROGETTAZIONE:** Associazione *Temporanea di Imprese*  
Mandatari: **PROGIN**, **LOMBARDI SA**, **LOMBARDI-REICO**, **SGAI s.r.l.** di E. Fortini & C.

**RESPONSABILE DELLA PROGETTAZIONE:** Prof. Ing. Antonio Grimaldi  
COORDINATORE DELLA SICUREZZA IN FASE DI PROGETTAZIONE: Ing. Michele Curiale

**IL RESPONSABILE DEL PROCEDIMENTO:** Ing. Ignazio Fasotti

**2.1.3 - PEDEMONTANA DELLE MARCHE**  
3° stralcio funzionale: Castelraimondo nord - Castelraimondo sud  
4° stralcio funzionale: Castelraimondo sud - innesto S.S.77 a Muccia  
SEZIONI TIPO E PARTICOLARI COSTRUTTIVI  
SEZIONI TIPO IN GALLERIA

**SCALA:** 1:50  
**DATA:** Settembre 2020

Codice Unico di Progetto (CUP): **F12C03000050021**

Codice elaborato: **L07032173E108C519100S27173A**  
Nome file: **07032173E108C519100S27173A**

| REV. | DATA           | DESCRIZIONE                          | Redatto | Controllato | Approvato   |
|------|----------------|--------------------------------------|---------|-------------|-------------|
| A    | Settembre 2020 | Emissione a seguito istruttoria ANAS | PROGIN  | P. Valente  | S. Liato    |
| B    |                |                                      |         |             | A. Grimaldi |
| C    |                |                                      |         |             |             |