


KEY - MAP

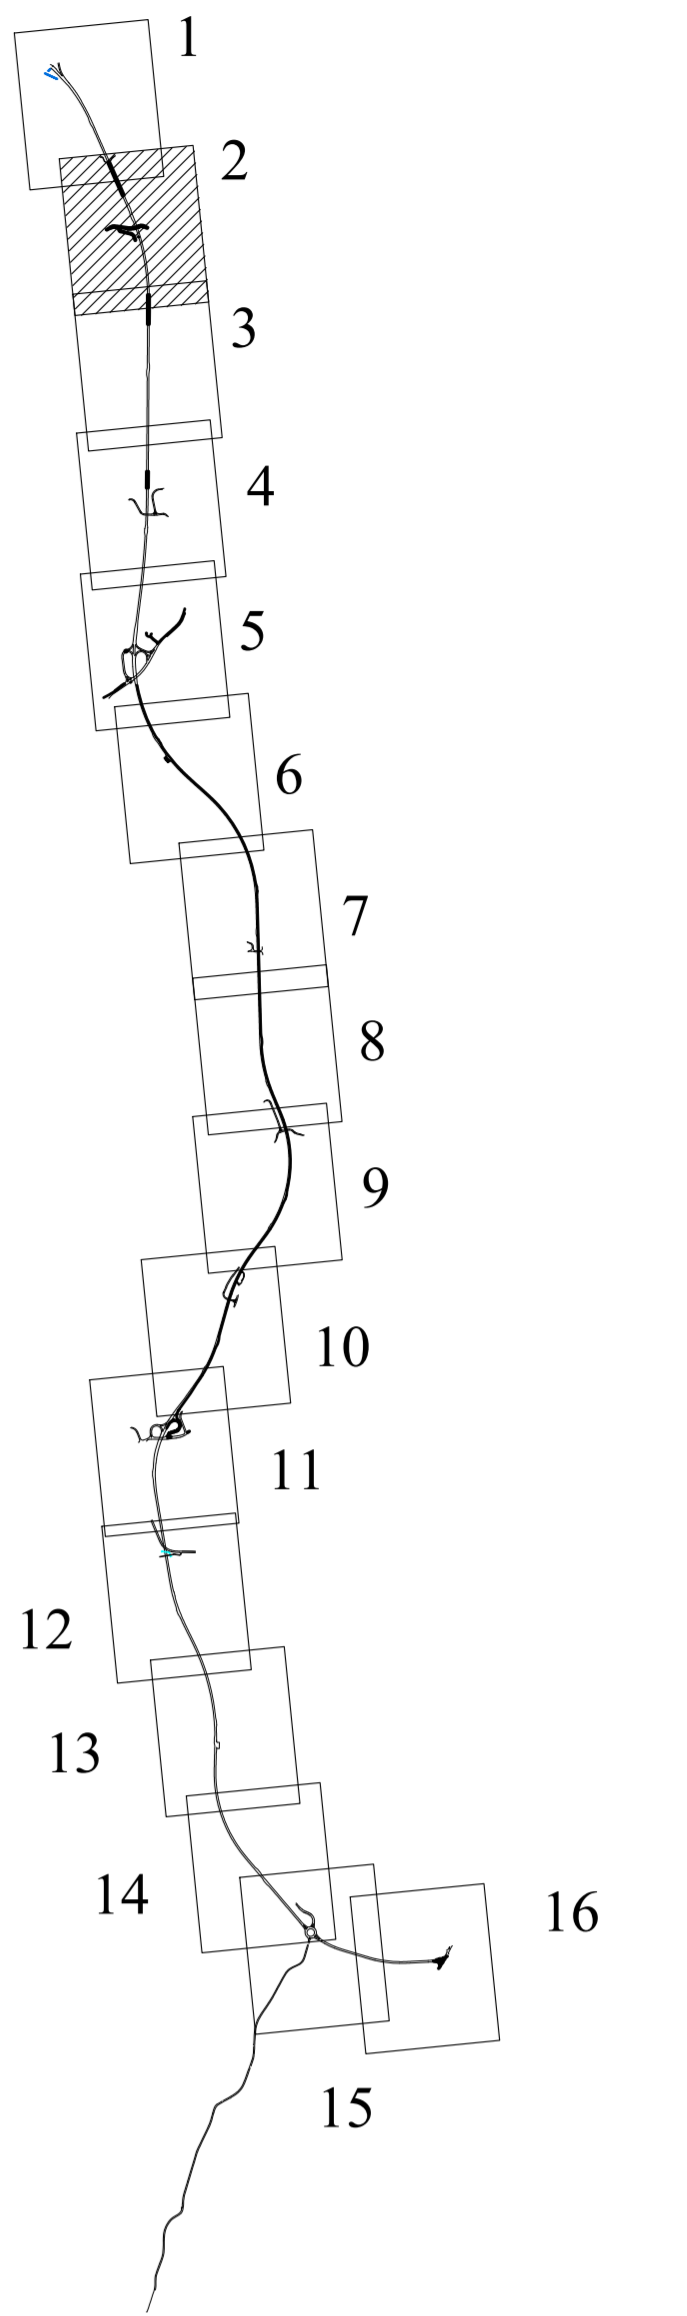

**LEGENDA**

	BARRIERA BORDO RILEVATO DI CLASSE H2
	BARRIERA BORDO RILEVATO DI CLASSE H3
	BARRIERA BORDO FONTE DI CLASSE H4
	BARRIERA BORDO FONTE DI CLASSE H3
	PROF. REDIRETTIVO
	ATTENUATORE DURTO REDIRETTIVO DI CLASSE 60
	ATTENUATORE DURTO REDIRETTIVO DI CLASSE 50
	DISPOSITIVO PROTEZIONE MEMBOLI GALLERIE
	TERMINALE SEMPLICE

**NOTA:**  
 Nel presente elaborato si forniscono le indicazioni e le prescrizioni per l'installazione delle barriere di sicurezza lungo i bordi laterali, sulle opere d'arte e nei punti del tracciato che necessitano di una specifica protezione per la presenza di ostacoli potenzialmente esposti all'urto da parte dei veicoli in svio.

Il progetto e la disposizione finale dei dispositivi di ritenuta, l'adattamento degli stessi alla sede stradale (in termini di supporti, drenaggio delle acque, collegamenti tra i diversi tipi di protezione, zone di approccio alle barriere ecc.) e l'individuazione delle protezioni dei punti singoli, saranno definiti in fase costruttiva in funzione delle caratteristiche e prestazioni dei dispositivi certificati disponibili dal produttore/fornitore individuato.



**ASSE VIARIO MARCHE-UMBRIA  
 E QUADRILATERO DI PENETRAZIONE INTERNA  
 MAXI LOTTO 2**

LAVORI DI COMPLETAMENTO DELLA DIRETTRICE PERUGIA ANCONA:  
 SS. 318 DI "VALFABBRICA", TRATTO PIANELLO-VALFABBRICA  
 SS. 76 "VAL DESINO", TRATTI FOSSATO VICO - CANCELLE E ALBACINA - SERRA SAN QUIRICO  
 "PEDEMONTANA DELLE MARCHE", TRATTO FABBRICA-MUCCIA-SFERCIA

**PROGETTO ESECUTIVO**

<b>CONTRAENTE GENERALE:</b>  S.c.a.r.l.	<i>Il responsabile del Contraente Generale:</i> Ing. Federico Montanari	<i>Il responsabile Integrazioni delle Prestazioni Specialistiche:</i> Ing. Salvatore Lieto
---	--	---

<b>PROGETTAZIONE:</b> Associazione Temporanea di Imprese Mandatari:  Mandatari:
--

<b>RESPONSABILE DELLA PROGETTAZIONE:</b> PR.C.A. I.T. Prof. Ing. Antonio Grimaldi COORDINATORE DELLA SICUREZZA IN FASE DI PROGETTAZIONE: Ing. Michele Curiale	<b>IL RESPONSABILE DEL PROCEDIMENTO:</b> Ing. Iginio Favotti
---	---

**2.1.3 - PEDEMONTANA DELLE MARCHE**  
 3° stralcio funzionale: Castelraimondo nord - Castelraimondo sud  
 4° stralcio funzionale: Castelraimondo sud - innesco S.S.77 a Muccia  
 SEGNALETICA E BARRIERE DI SICUREZZA  
 Planimetria di segnaletica e delle barriere di sicurezza n.2  
 da km 0+720 a km 1+360

SCALA: 1:1000  
 DATA: Settembre 2020

Codice Unico di Progetto (CUP): F12C03000050021  
 Codice elaborato: [0702] [212] [E10] [C50] [000] [P1A] [020]

REV.	DATA	DESCRIZIONE	Redatto	Convalidato	Approvato
A	Marzo 2020	Emissione PE	PROGIN C. Di Sero	S. Lieto	A. Grimaldi
B	Sett. 2020	Emissione a seguito istruzione ANAS	PROGIN C. Di Sero	S. Lieto	A. Grimaldi
C					