



PLANIMETRIA  
(SCALA 1 : 100)

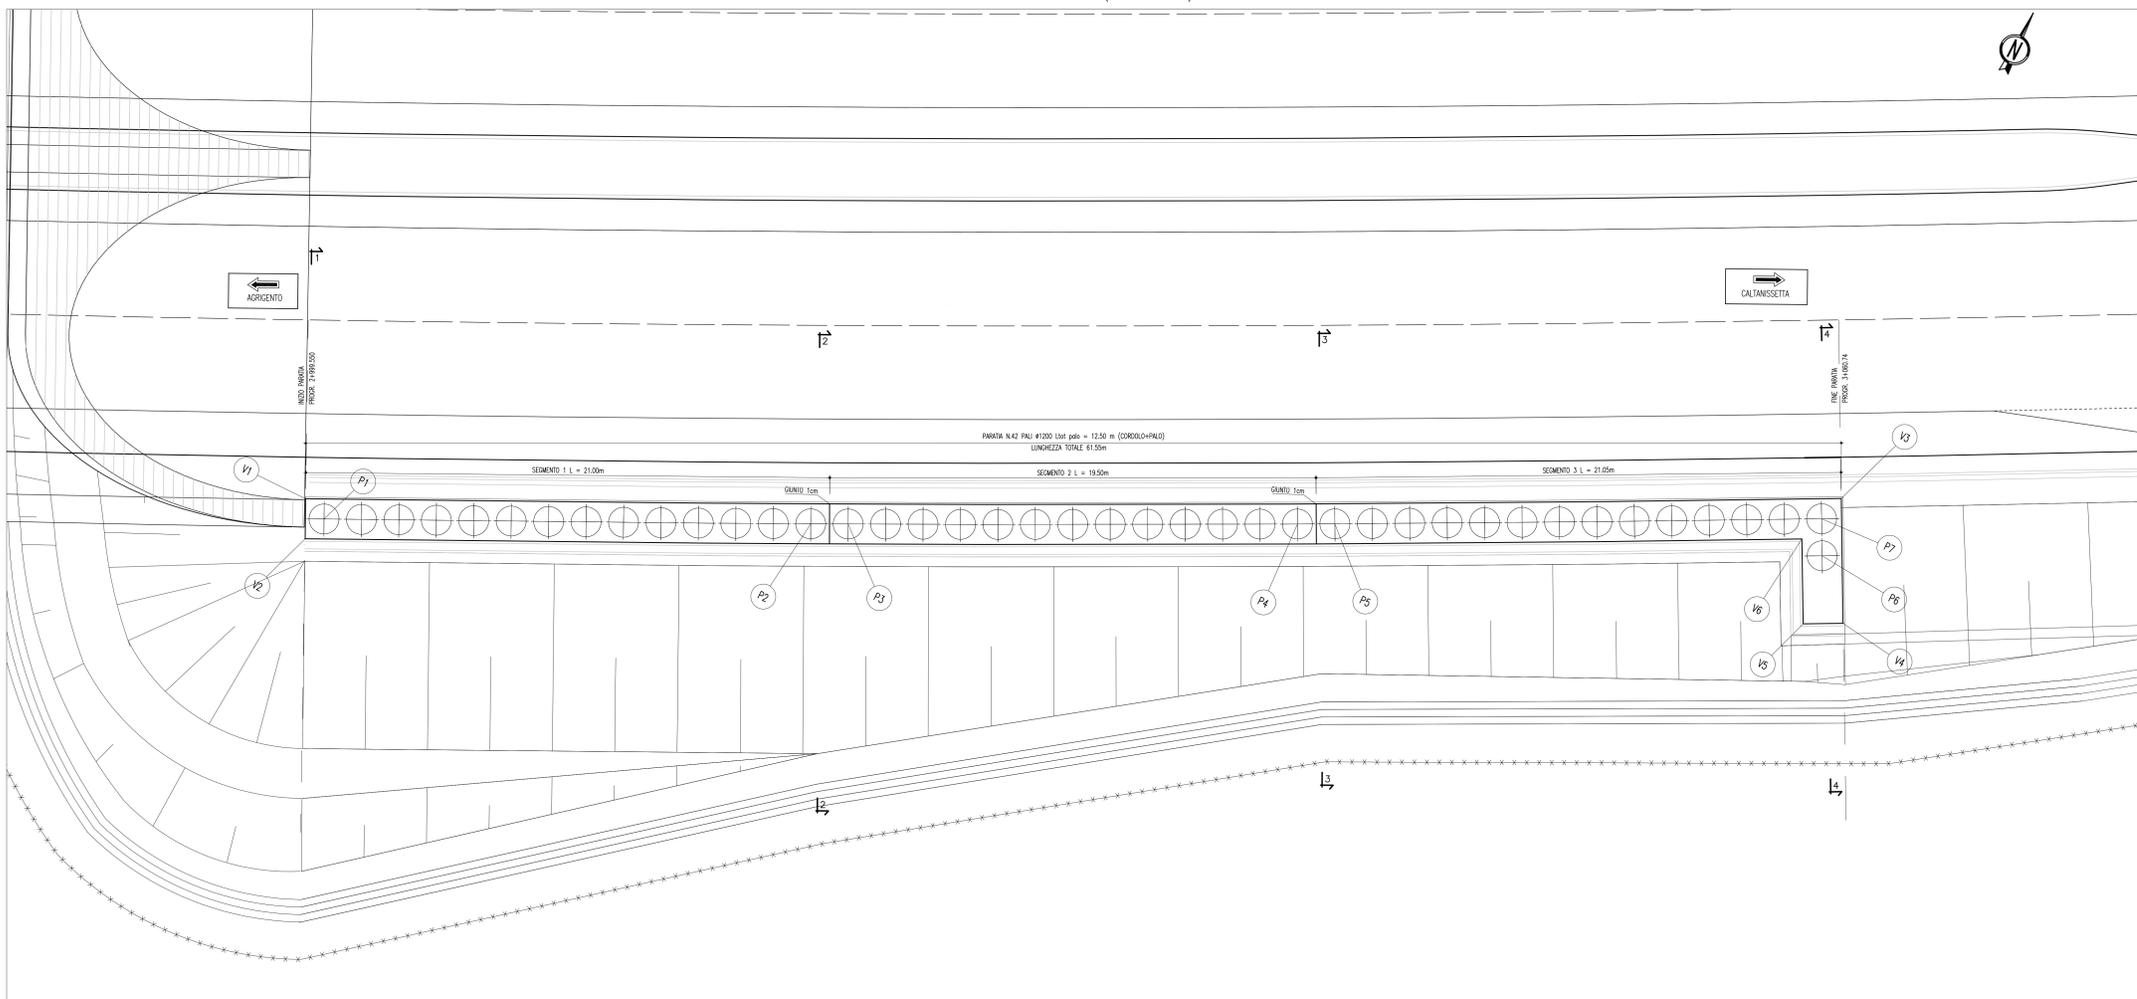

PROFILO LONGITUDINALE ASSE DESTRO  
(SCALA 1 : 100)

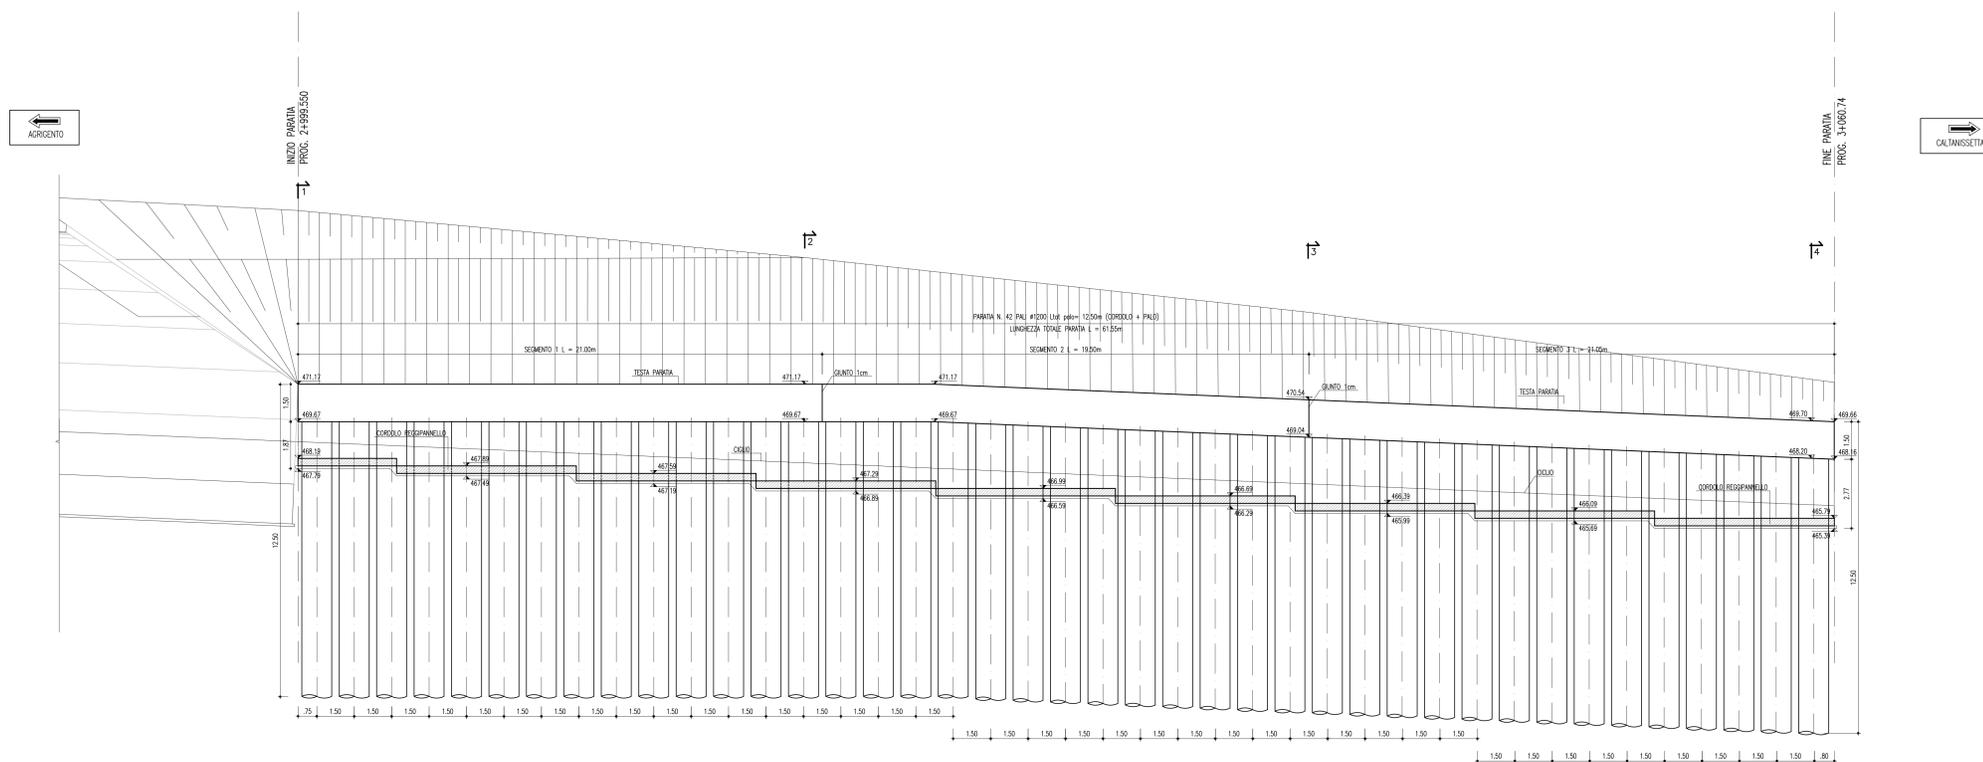

STRALCIO PLANIMETRICO  
(SCALA 1 : 1000)



COORDINATE DI TRACCIAMENTO		
VERTICI	NORD	EST
VERTICE n.1	503726.014	208111.9911
VERTICE n.2	503716.245	208124.6973
VERTICE n.3	503505.7636	208166.9033
VERTICE n.4	503201.3311	208189.2104
VERTICE n.5	503000.6508	208187.8008
VERTICE n.6	503003.6044	208166.2285

COORDINATE DI TRACCIAMENTO		
PUNTI	NORD	EST
PUNTO n.1	503772.6221	208113.0151
PUNTO n.2	503186.4412	208131.0288
PUNTO n.3	503185.9120	208131.8485
PUNTO n.4	503195.0285	208147.8156
PUNTO n.5	503185.7109	208189.2504
PUNTO n.6	503103.3702	208187.2503
PUNTO n.7	503104.6833	208166.5634



PA 12/09  
CORRIDOIO PLURIMODALE TIRRENICO - NORD EUROPA  
ITINERARIO AGRIGENTO - CALTANISSETTA - A19  
S.S. N° 640 "DI PORTO EMPEDOCLE"  
AMMODERNAMENTO E ADEGUAMENTO ALLA CAT. B DEL D.M. 5.11.2001  
Dal km 44+000 allo svincolo con l'A19

PROGETTO ESECUTIVO



OPERE D'ARTE MINORI  
MURI IN C.A.  
MP.17 - Paratia di pali in opera 61,40 mt - da 2+999,550 a 3+060,000

Planimetria e prospetto

Codice Unico Progetto (CUP) : F91B09000070001

Codice Elaborato:  
PA12\_09 - E | 0 | 2 | 5 | TR | 2 | 0 | 2 | MU | 1 | 7 | 6 | PX | 0 | 7 | 1 | B | VARIE

REV.	DATA	DESCRIZIONE	REDATTO	VERIFICATO	APPROVATO	AUTORIZZATO
A	Aprile 2011	Rev. Istruttoria prot. CDC-0144142-P del 19/09/11	M.SALENTINO	R. CAPOCCHI	M. LITI	P. PAGLINI
B	Aprile 2011	EMISSIONE	M.SALENTINO	A. TURISO	M. LITI	P. PAGLINI

Il Progettista: **ING. LUCA LUCIA**

Il Consulente per la sicurezza in fase di progetto: **ING. CALOCCHI**

Il Coordinatore per la sicurezza in fase di progetto: **ING. MAURIZIO**

Il Direttore dei lavori: **ING. PEPPINO**