




GN39 - Galleria naturale Mecciano
L= 810.00 m

KEY - MAP

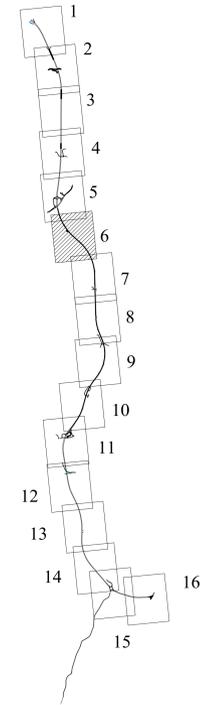

MUC


LEGENDA

	BARRIERA BORDO RILEVATO DI CLASSE H2
	BARRIERA BORDO RILEVATO DI CLASSE H3
	BARRIERA BORDO PONTE DI CLASSE H4
	BARRIERA BORDO PONTE DI CLASSE H5
	PROFLO REDIRETTIVO
	ATTENUATORE DURTO REDIRETTIVO DI CLASSE B0
	ATTENUATORE DURTO REDIRETTIVO DI CLASSE B1
	DISPOSITIVO PROTEZIONE AMBOSCH GALLERIE
	TERMINALE SEMPLICE

NOTA:
Nel presente elaborato si forniscono le indicazioni e le prescrizioni per l'installazione delle barriere di sicurezza lungo i bordi laterali, sulle opere d'arte e nei punti del tracciato che necessitano di una specifica protezione per la presenza di ostacoli potenzialmente esposti all'urto da parte dei veicoli in svio.

Il progetto e la disposizione finale dei dispositivi di ritenuta, l'adattamento degli stessi alla sede stradale (in termini di supporti, drenaggio delle acque, collegamenti tra i diversi tipi di protezione, zone di approccio alle barriere ecc.) e l'individuazione delle protezioni dei punti singolari, saranno definiti in fase costruttiva in funzione delle caratteristiche e prestazioni dei dispositivi certificati disponibili del produttore/fornitore individuato.

Potenza 80 m
VI55

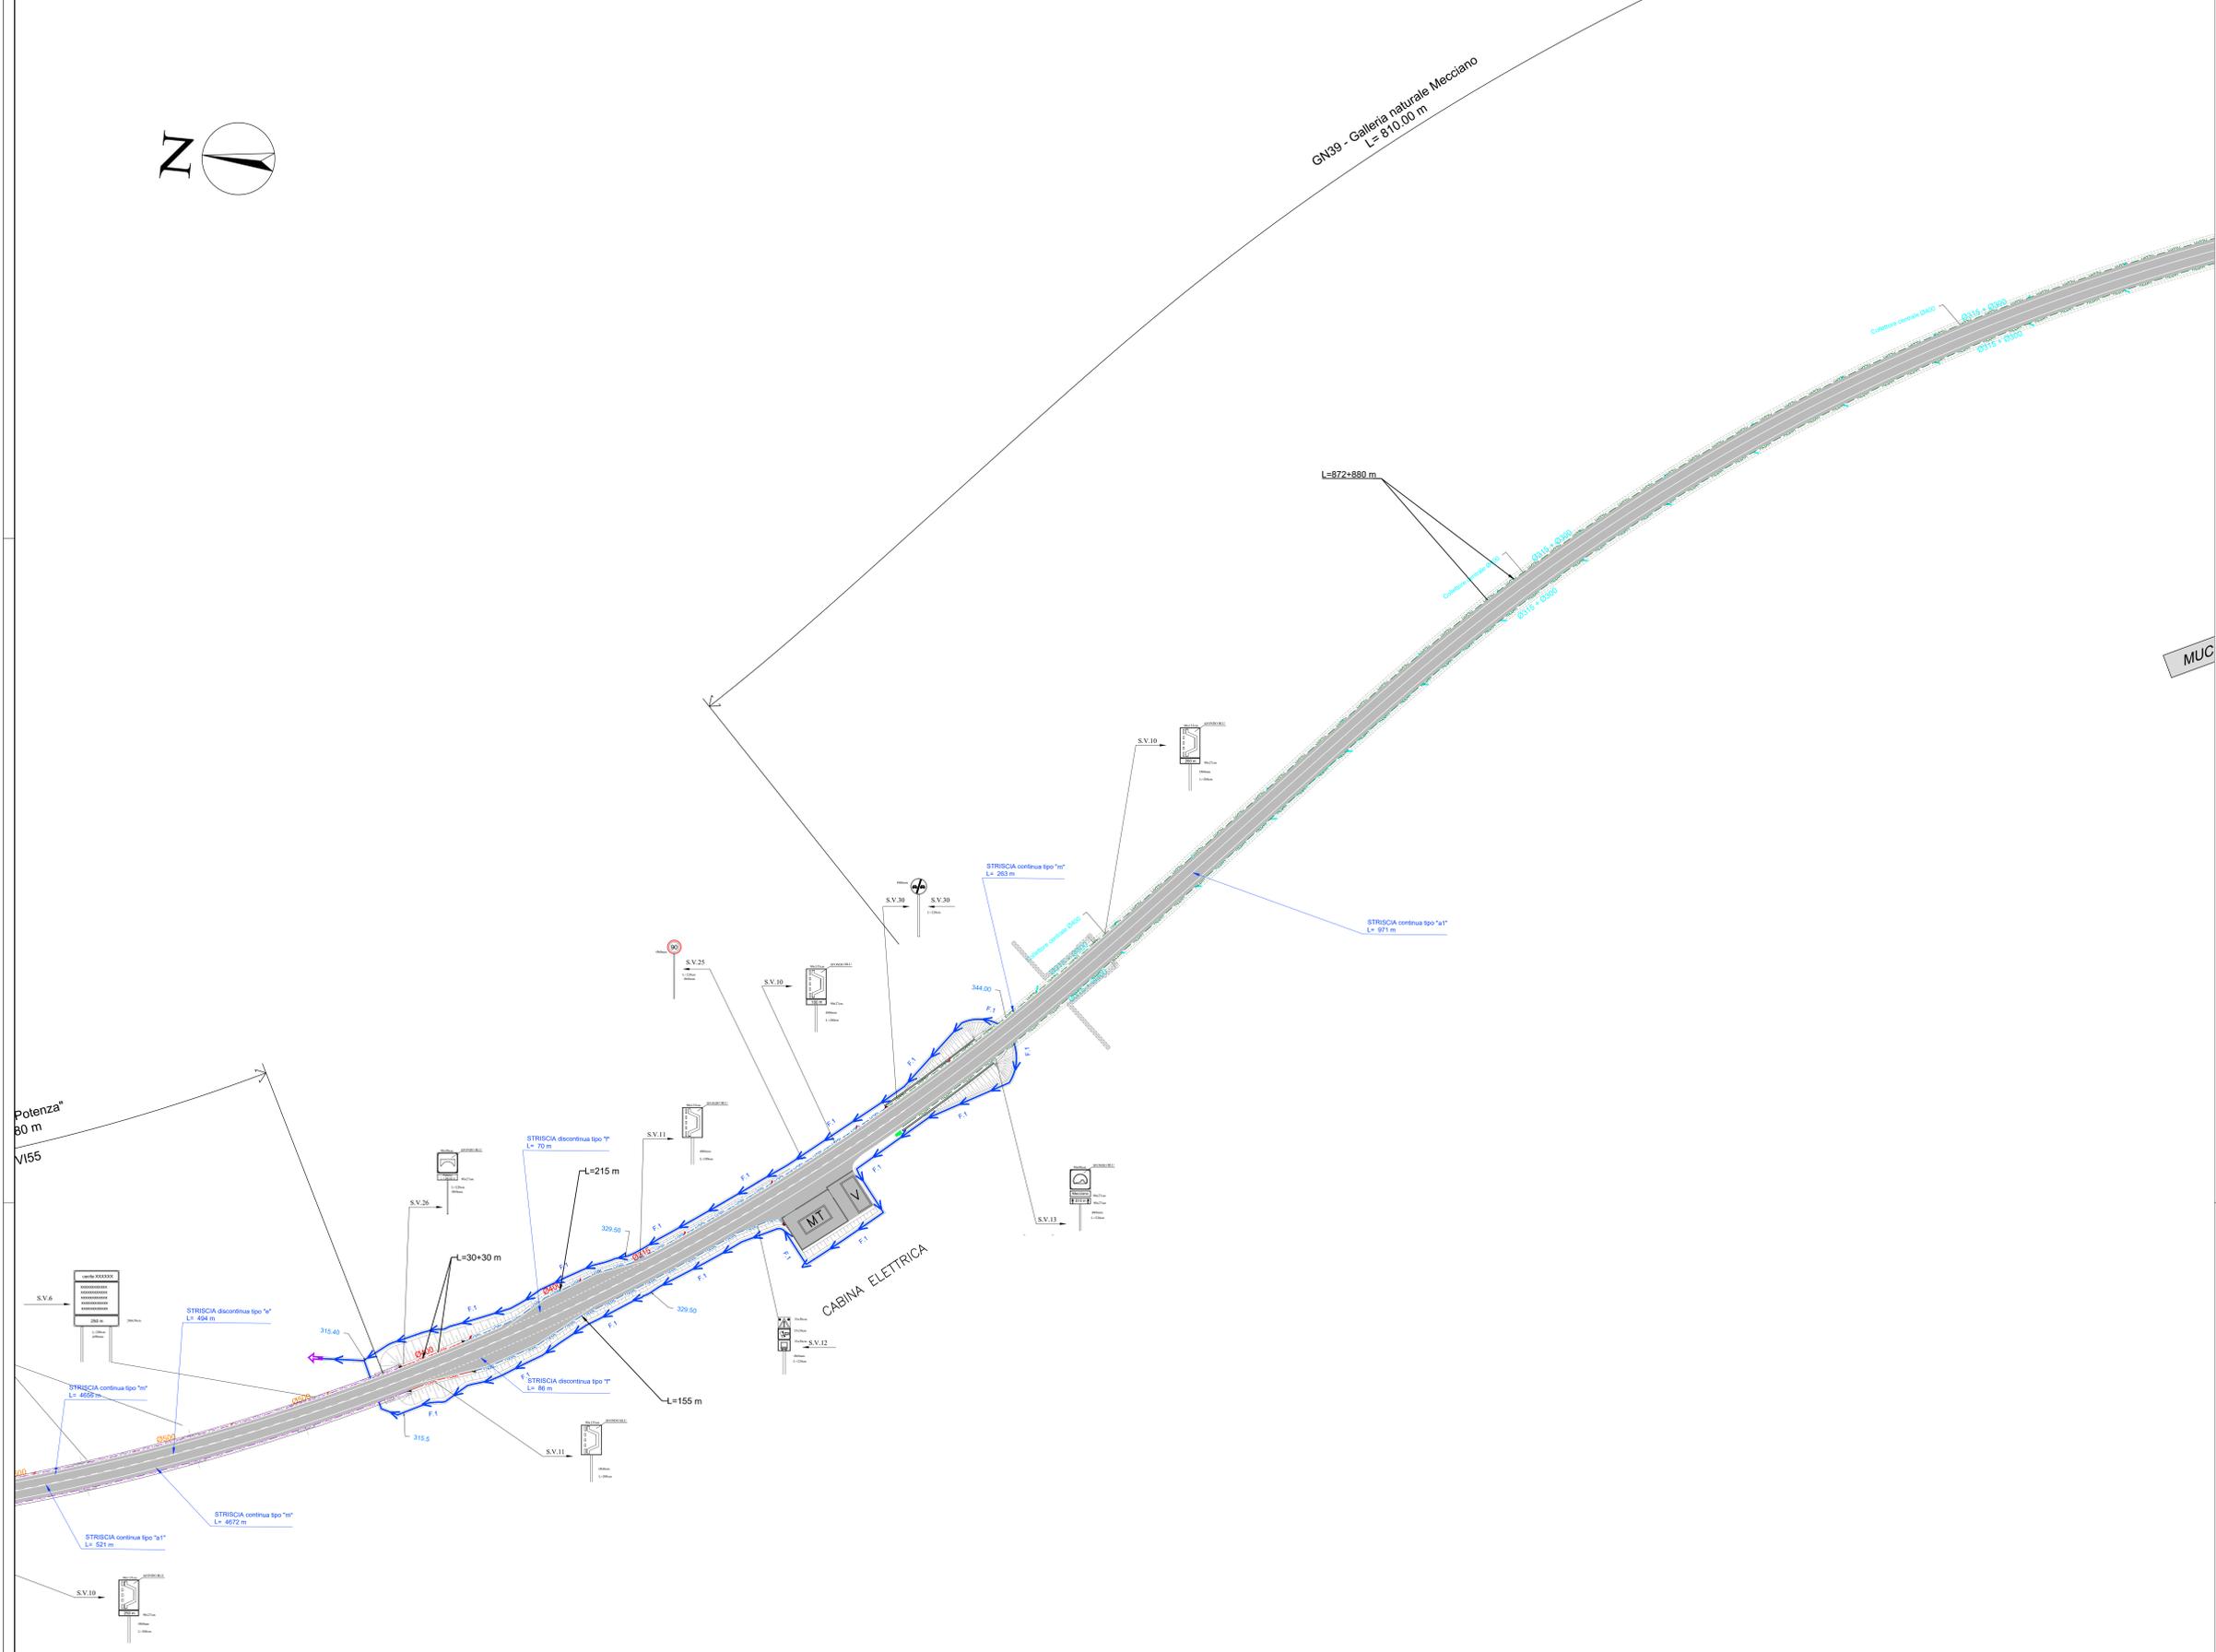

**ASSE VIARIO MARCHE-UMBRIA
E QUADRILATERO DI PENETRAZIONE INTERNA
MAXI LOTTO 2**
LAVORI DI COMPLETAMENTO DELLA DIRETTRICE PERUGIA ANCONA:
SS. 318 DI "VALFABBRICA", TRATTO PIANELLO-VALFABBRICA
SS. 78 "VAL D'ESINO", TRATTI FOSSATO VICO - CANCELLELLI ALBACINA - SERRA SAN QUIRICO
"PEDEMONTANA DELLE MARCHE", TRATTO FABBRANO-MUCCIA-SFERCIA.

PROGETTO ESECUTIVO

CONTRAENTE GENERALE: S.c.a.r.l.	Il responsabile del Contraente Generale: Ing. Federico Montanari	Il responsabile Integrazioni delle Prestazioni Specialistiche: Ing. Salvatore Lieto
---	--	---

PROGETTAZIONE: Associazione Temporanea di Imprese Mandatari: Mandatari:
--

RESPONSABILE DELLA PROGETTAZIONE: PR.C.A.T.E. Prof. Ing. Antonio Grimaldi Geologo Dott. Geol. Fabrizio Pontoni	RESPONSABILE DELLA PROGETTAZIONE: ANTONIO GRIMALDI Geologo Dott. Geol. Fabrizio Pontoni	RESPONSABILE DELLA PROGETTAZIONE: FABRIZIO PONTONI Geologo Specialista N. 119 ALBO SEZIONE A	RESPONSABILE DELLA PROGETTAZIONE: SGAI s.r.l. di E. Forlani & C. S.p.A. - Ing. E. Forlani & C. s.p.a. S.p.A. - Ing. E. Forlani & C. s.p.a.
COORDINATORE DELLA SICUREZZA IN FASE DI PROGETTAZIONE: Ing. Michele Curiale	IL RESPONSABILE DEL PROCEDIMENTO: Ing. Ignazio Farotti		

2.1.3 - PEDEMONTANA DELLE MARCHE
3° stralcio funzionale: Castelraimondo nord - Castelraimondo sud
4° stralcio funzionale: Castelraimondo sud - innesco S.S.77 a Muccia
SEGNALETICA E BARRIERE DI SICUREZZA
Planimetria di segnaletica e delle barriere di sicurezza n.6
da km 4+120 a km 5+140

SCALA: 1:1000
DATA: Settembre 2020

Codice Unico di Progetto (CUP): **F12C03000050021**
Codice elaborato: **[07][02][21][2]E[10][05][01][01][14][06]**
Nome file: **020217E12C03000050021_160**

REV.	DATA	DESCRIZIONE	Redatto	Controllato	Approvato
A	Marzo 2020	Emissione PI	PROGIN	C. Di Serio	S. Lieto
B	Sett. 2020	Emissione a seguito istruttoria ANAS	PROGIN	C. Di Serio	S. Lieto
C					A. Grimaldi