
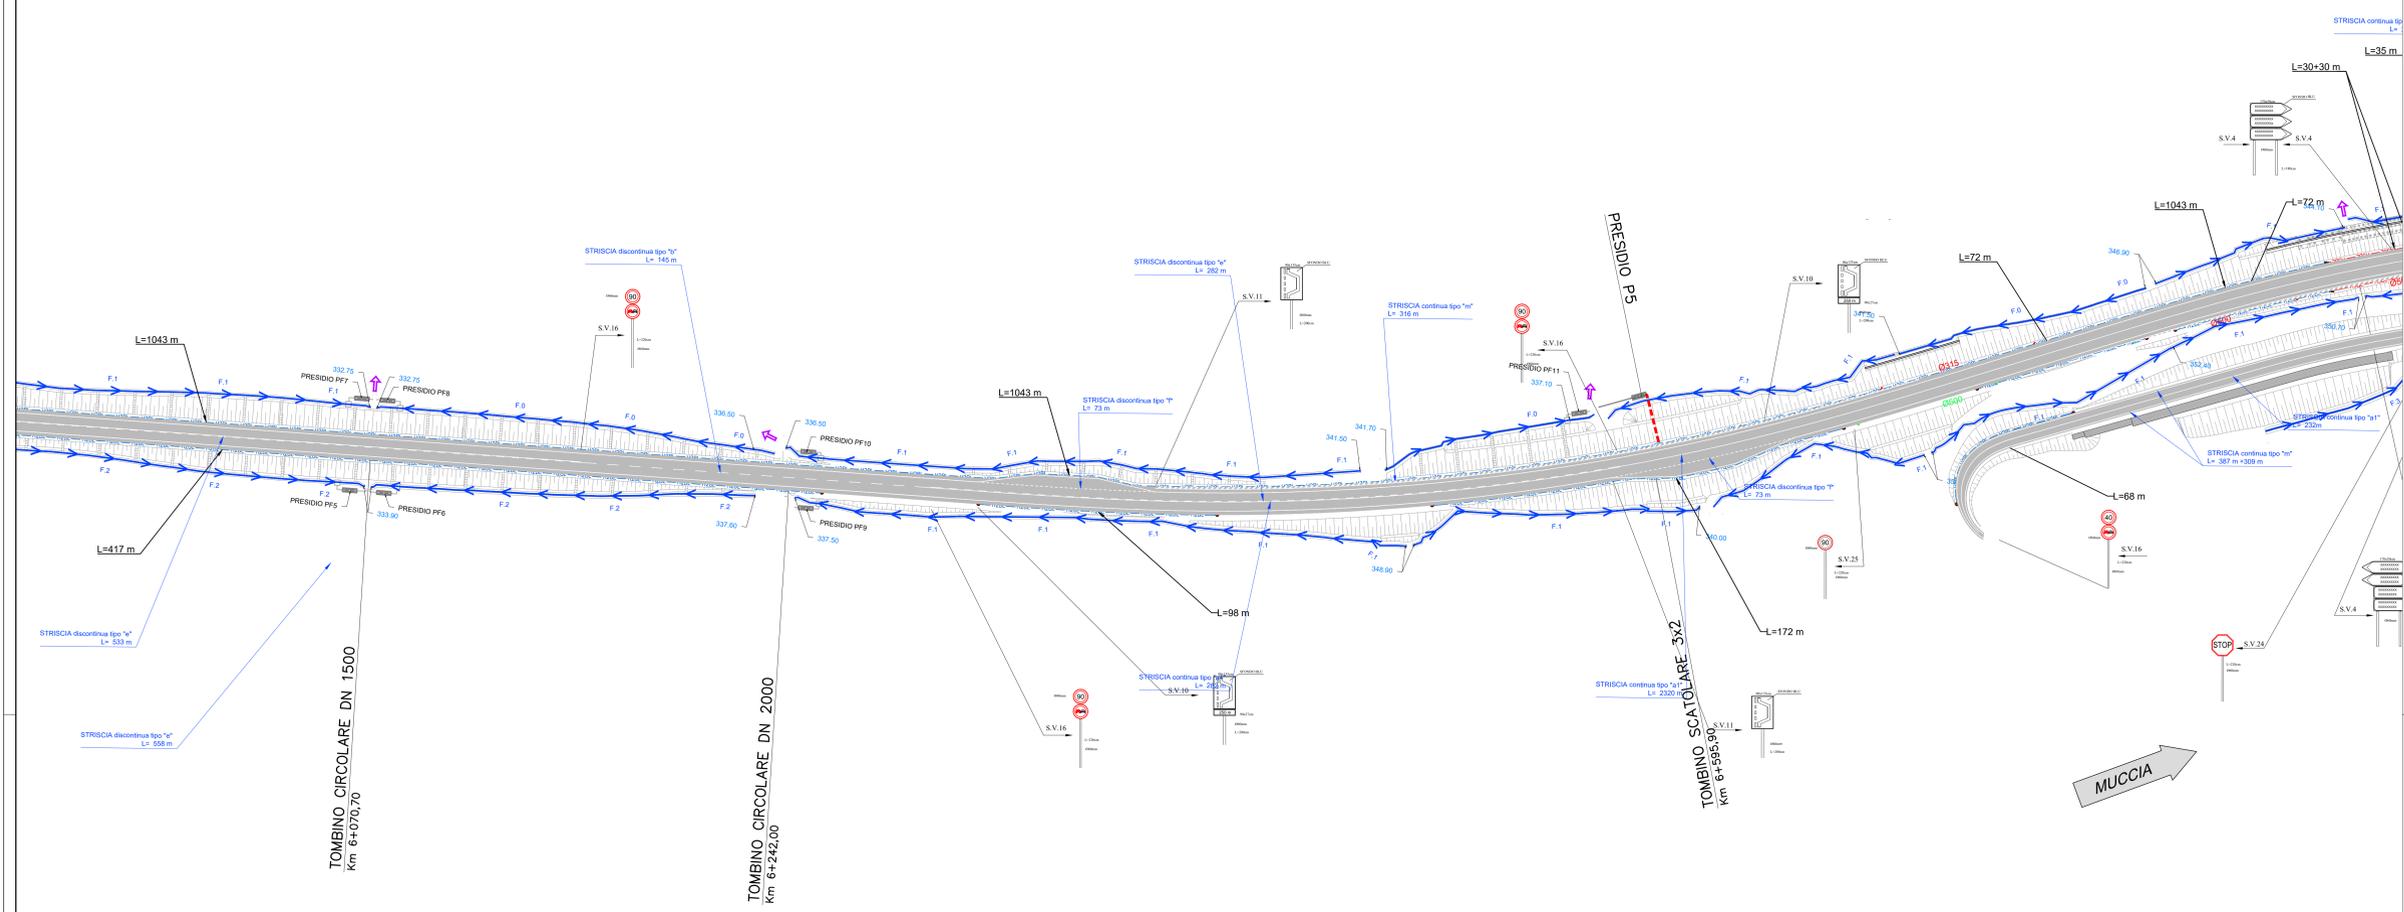


KEY - MAP

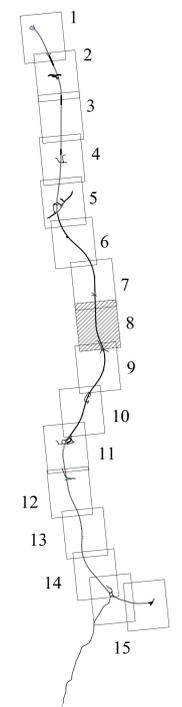

LEGENDA

	BARRIERA BORDO RILEVATO DI CLASSE H2
	BARRIERA BORDO RILEVATO DI CLASSE H3
	BARRIERA BORDO PONTE DI CLASSE H4
	BARRIERA BORDO PONTE DI CLASSE H3
	PROFILO REDIRETTIVO
	ATTENUATORE DURTO REDIRETTIVO DI CLASSE B0
	ATTENUATORE DURTO REDIRETTIVO DI CLASSE B1
	DISPOSITIVO PROTEZIONE AMBOCHI GALLERIE
	TERMINALE SEMPLICE

NOTA:
Nel presente elaborato si forniscono le indicazioni e le prescrizioni per l'installazione delle barriere di sicurezza lungo i bordi laterali, sulle opere d'arte e nei punti del tracciato che necessitano di una specifica protezione per la presenza di ostacoli potenzialmente esposti all'urto da parte dei veicoli in svio.

Il progetto e la disposizione finale dei dispositivi di ritenuta, l'adattamento degli stessi alla sede stradale (in termini di supporti, drenaggio delle acque, collegamenti tra i diversi tipi di protezione, zone di approccio alle barriere ecc.) e l'individuazione delle protezioni dei punti singoli, saranno definiti in fase costruttiva in funzione delle caratteristiche e prestazioni dei dispositivi certificati disponibili del produttore/fornitore individuato



**ASSE VIARIO MARCHE-UMBRIA
E QUADRILATERO DI PENETRAZIONE INTERNA
MAXI LOTTO 2**

LAVORI DI COMPLETAMENTO DELLA DIRETTRICE PERUGIA ANCONA:
SS. 318 DI "VALFABBRICA", TRATTO PIANELLO-VALFABBRICA
SS. 78 "VAL D'ESINO", TRATTO FOSSATO VICO - CANCELLI E ALBACINA - SERRA SAN QUIRICO
"PEDEMONTANA DELLE MARCHE", TRATTO FABBRANO-MUCCIA-SFERCIA

PROGETTO ESECUTIVO

CONTRAENTE GENERALE: S.c.a.r.l.	<i>Il responsabile del Contraente Generale:</i> Ing. Federico Montanari	<i>Il responsabile Integrazioni delle Prestazioni Specialistiche:</i> Ing. Salvatore Lieto
---	--	---

PROGETTAZIONE: Associazione Temporanea di Imprese	Mandatari:

RESPONSABILE DELLA PROGETTAZIONE: P.R. S.p.A. Prof. Ing. Antonio Grimaldi	
COORDINATORE DELLA SICUREZZA IN FASE DI PROGETTAZIONE: Ing. Michele Curiale	

IL RESPONSABILE DEL PROCEDIMENTO
Ing. Iginio Farotti

2.1.3 - PEDEMONTANA DELLE MARCHE
3° stralcio funzionale: Castelraimondo nord - Castelraimondo sud
4° stralcio funzionale: Castelraimondo sud - innesco S.S.77 a Muccia
SEGNALETICA E BARRIERE DI SICUREZZA
Planimetria di segnaletica e delle barriere di sicurezza n.8
da km 6+020 a km 6+840

SCALA:
1:1000
DATA:
Settembre 2020

Nome del PROGETTISTA/COORDINATORE
Codice elaborato: [07] [02] [21] [2] [E] [1] [0] [C] [5] [0] [0] [0] [P] [1] [A] [0] [8] [0]

REV.	DATA	DESCRIZIONE	Redatto	Controllato	Approvato
A	Marzo 2020	Emissione PI	PROGIN	C. Di Sesto	S. Lieto
B	Sett. 2020	Emissione a seguito istruttoria ANAS	PROGIN	C. Di Sesto	S. Lieto
C					A. Grimaldi