
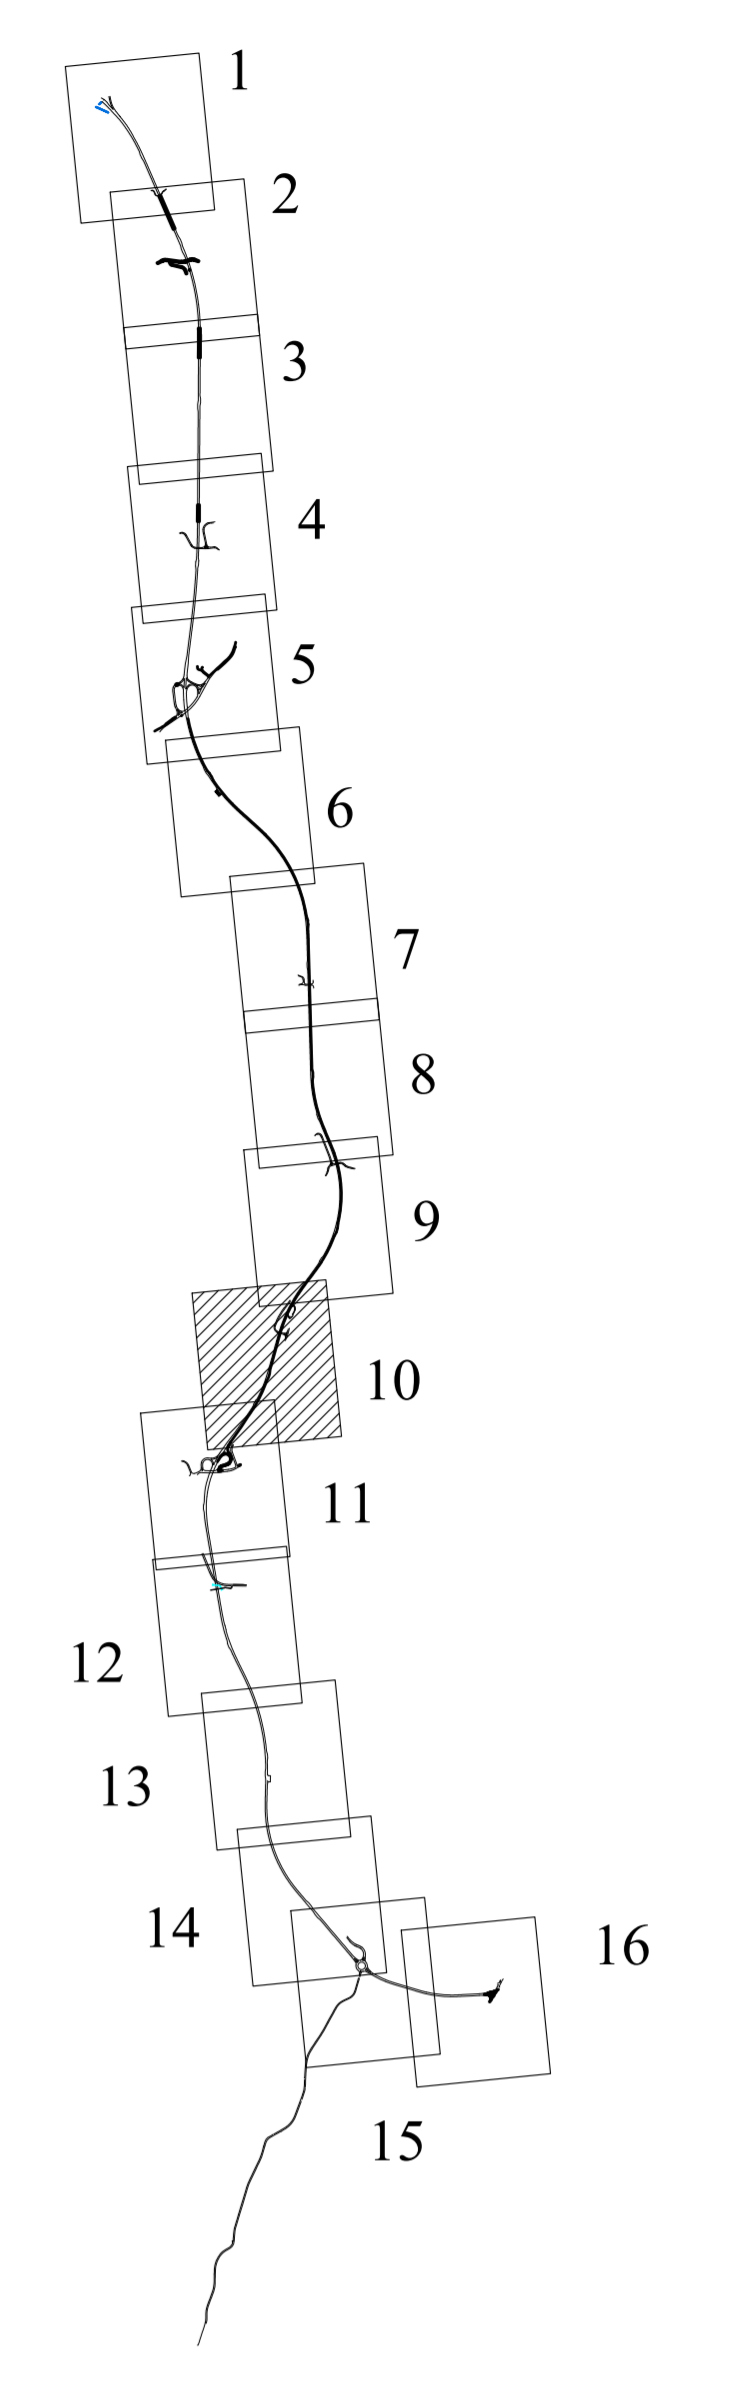


KEY - MAP

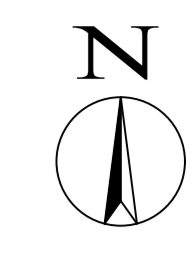

LEGGENDA

	STRISCIA continua tipo "n"		BARRIERA BORDO RILEVATO DI CLASSE H2
	STRISCIA discontinua tipo "n"		BARRIERA BORDO RILEVATO DI CLASSE H3
	STRISCIA continua tipo "n"		BARRIERA BORDO PONTE DI CLASSE H4
	STRISCIA discontinua tipo "n"		BARRIERA BORDO PONTE DI CLASSE H3
	STRISCIA continua tipo "n"		PROFLO REDIRETTIVO
	ATTENUATORE DURTO REDIRETTIVO DI CLASSE B0		
	ATTENUATORE DURTO REDIRETTIVO DI CLASSE B1		
	DISPOSITIVO PROTEZIONE AMBOGGH GALLERIE		
	TERMINALE SEMPLICE		

NOTA:
Nel presente elaborato si forniscono le indicazioni e le prescrizioni per l'installazione delle barriere di sicurezza lungo i bordi laterali, sulle opere d'arte e nei punti del tracciato che necessitano di una specifica protezione per la presenza di ostacoli potenzialmente esposti all'urto da parte dei veicoli in svio.

Il progetto e la disposizione finale dei dispositivi di ritenuta, l'adattamento degli stessi alla sede stradale (in termini di supporti, drenaggio delle acque, collegamenti tra i diversi tipi di protezione, zone di approccio alle barriere ecc.) e l'individuazione delle protezioni dei punti singoli, saranno definiti in fase costruttiva in funzione delle caratteristiche e prestazioni dei dispositivi certificati disponibili del produttore/fornitore individuato.



ASSE VIARIO MARCHE-UMBRIA
E QUADRILATERO DI PENETRAZIONE INTERNA
MAXI LOTTO 2

LAVORI DI COMPLETAMENTO DELLA DIRETTRICE PERUGIA ANCONA:
SS. 318 DI "VALFABBRICA", TRATTO PIANELLO-VALFABBRICA
SS. 78 "VAL PISINO", TRATTO FOSSATO VICO - CANCELLETTI ALBACINA - SERRA SAN QUIRICO
"PEDEMONTANA DELLE MARCHE", TRATTO FABBRICANO-MUCCIA-SFERCIA.

PROGETTO ESECUTIVO

CONTRAENTE GENERALE: S.C.A.R.L.	Il responsabile del Contraente Generale: Ing. Federico Montanari	Il responsabile Integrazioni delle Prestazioni Specialistiche: Ing. Salvatore Lieto
---	--	---

PROGETTAZIONE: Associazione Temporanea di Imprese	Mandatari:	RESPONSABILI DELLA PROGETTAZIONE:
		Prof. Ing. Antonio Grimaldi
		Geom. Gioacchino Pontoni
		COORDINATORE DELLA SICUREZZA IN FASE DI PROGETTAZIONE: Ing. Michele Curiale

IL RESPONSABILE DEL PROCEDIMENTO: Ing. Ignazio Favetti	ANTONIO GRIMALDI INGEGNERE	GIACCHINO PONTONI INGEGNERE	GIACCHINO PONTONI INGEGNERE
--	--------------------------------------	---------------------------------------	---------------------------------------

2.1.3 - PEDEMONTANA DELLE MARCHE
3° stralcio funzionale: Castelraimondo nord - Castelraimondo sud
4° stralcio funzionale: Castelraimondo sud - innesco S.S.77 a Muccia
SEGNALETICA E BARRIERE DI SICUREZZA
Planimetria di segnaletica e delle barriere di sicurezza n.10
da km 7+800 a km 8+760

SCALA: 1:1000	DATA: Settembre 2020
------------------	-------------------------

REVISIONI:	DATA:	DESCRIZIONE:	Redatto:	Controllato:	Approvato:
A	Marzo 2020	Emissione PI	PROGIN	C. Di Sesto	S. Lieto
B	Sett. 2020	Emissione a seguito istruttoria ANAS	PROGIN	C. Di Sesto	S. Lieto
C					A. Grimaldi