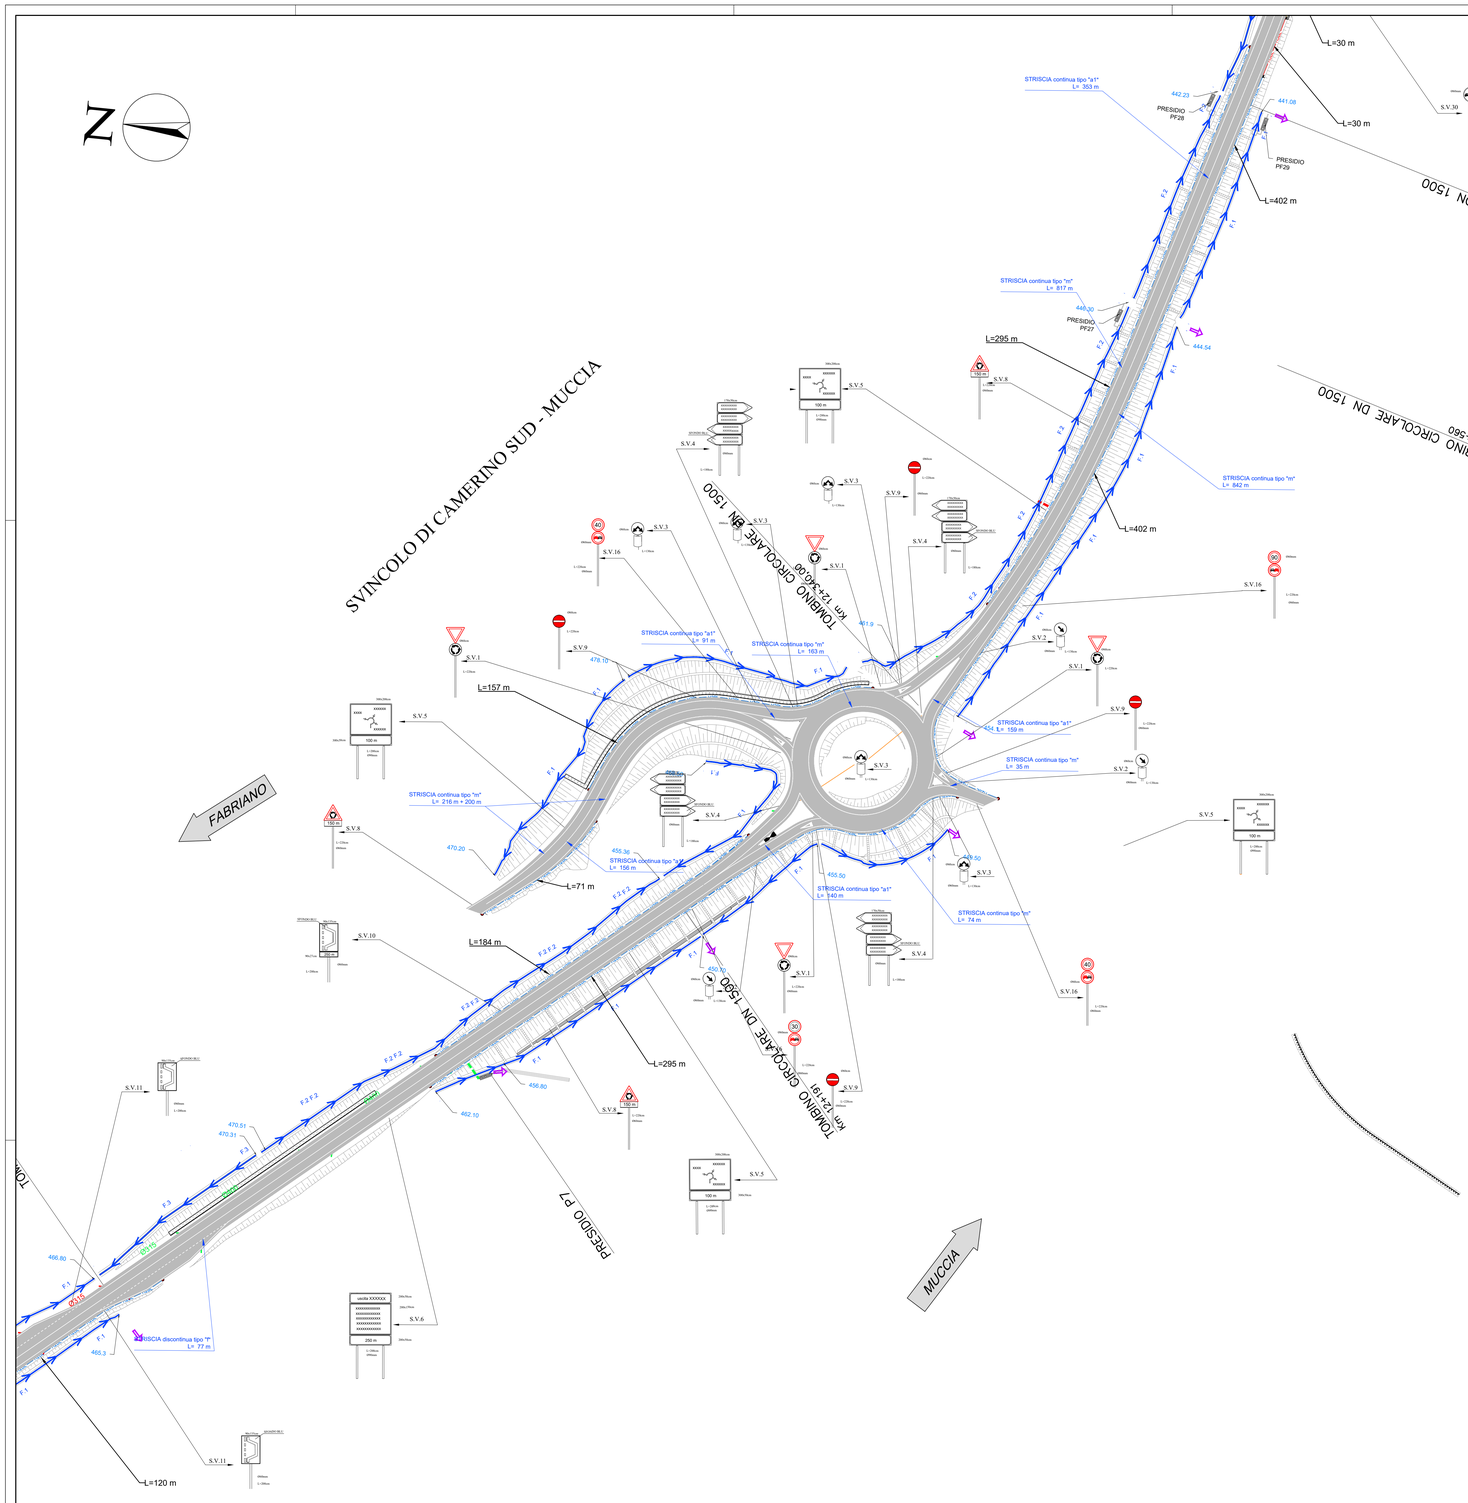
SVINCOLO DI CAMERINO SUD - MUCCIA
FABRIANO
MUCCIA
TOMBINO CIRCOLARE DN 1500 km 12+670
TOMBINO CIRCOLARE DN 1500 km 12+560
TOMBINO CIRCOLARE DN 1500 km 12+340,00
TOMBINO CIRCOLARE DN 1500 km 12+191
PRESIDIO P7
L=30 m
L=30 m
L=402 m
L=295 m
L=402 m
L=157 m
L=71 m
L=184 m
L=295 m
L=120 m
STRISCIA continua tipo "a1" L= 353 m
STRISCIA continua tipo "m" L= 817 m
STRISCIA continua tipo "m" L= 842 m
STRISCIA continua tipo "a1" L= 91 m
STRISCIA continua tipo "m" L= 163 m
STRISCIA continua tipo "m" L= 216 m + 200 m
STRISCIA continua tipo "a1" L= 159 m
STRISCIA continua tipo "m" L= 35 m
STRISCIA continua tipo "a1" L= 156 m
STRISCIA continua tipo "a1" L= 140 m
STRISCIA continua tipo "m" L= 74 m
STRISCIA discontinua tipo "f" L= 77 m
PRESIDIO PF28
PRESIDIO PF29
PRESIDIO PF27
S.V.1
S.V.2
S.V.3
S.V.4
S.V.5
S.V.6
S.V.8
S.V.9
S.V.10
S.V.11
S.V.16
S.V.30
100 m
150 m
250 m
sede XXXXXX
xxxxxxxxxxxxxxxx
xxxxxxxxxxxxxxxx
xxxxxxxxxxxxxxxx