





Planimetria di progetto - Scala - 1:1000

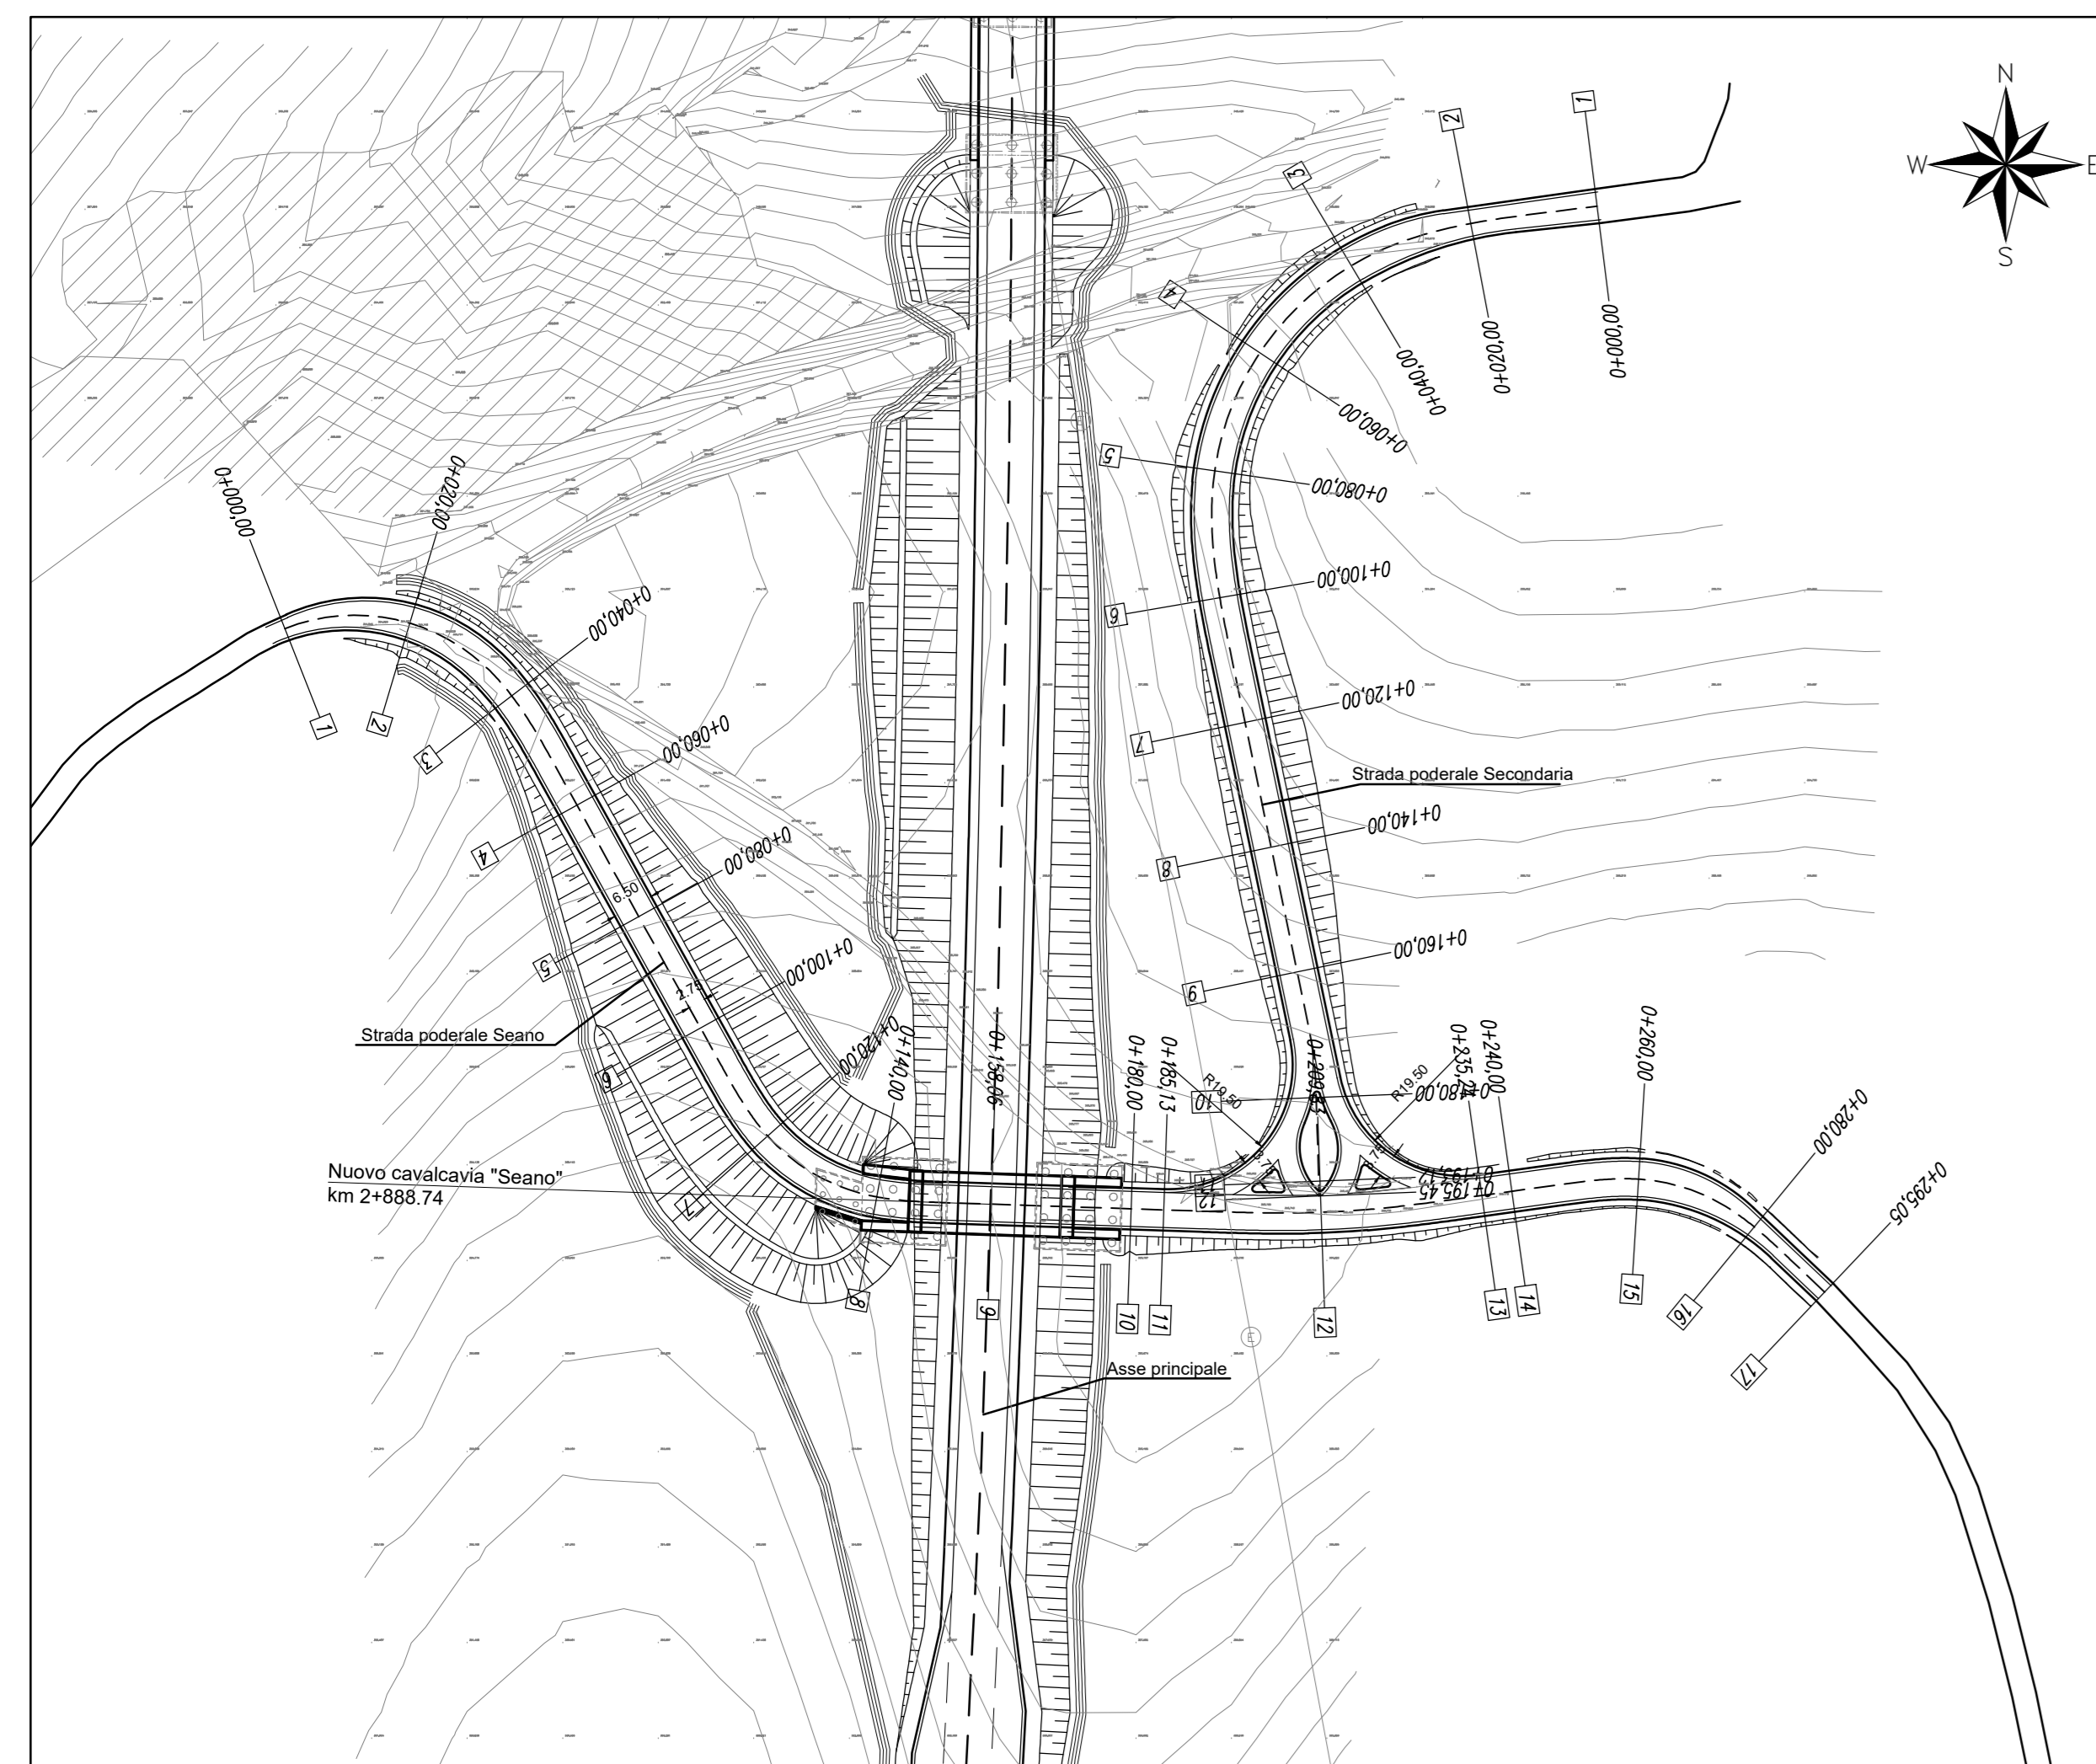


Planimetria di tracciamento strada poderele Seano - Scala - 1:1000

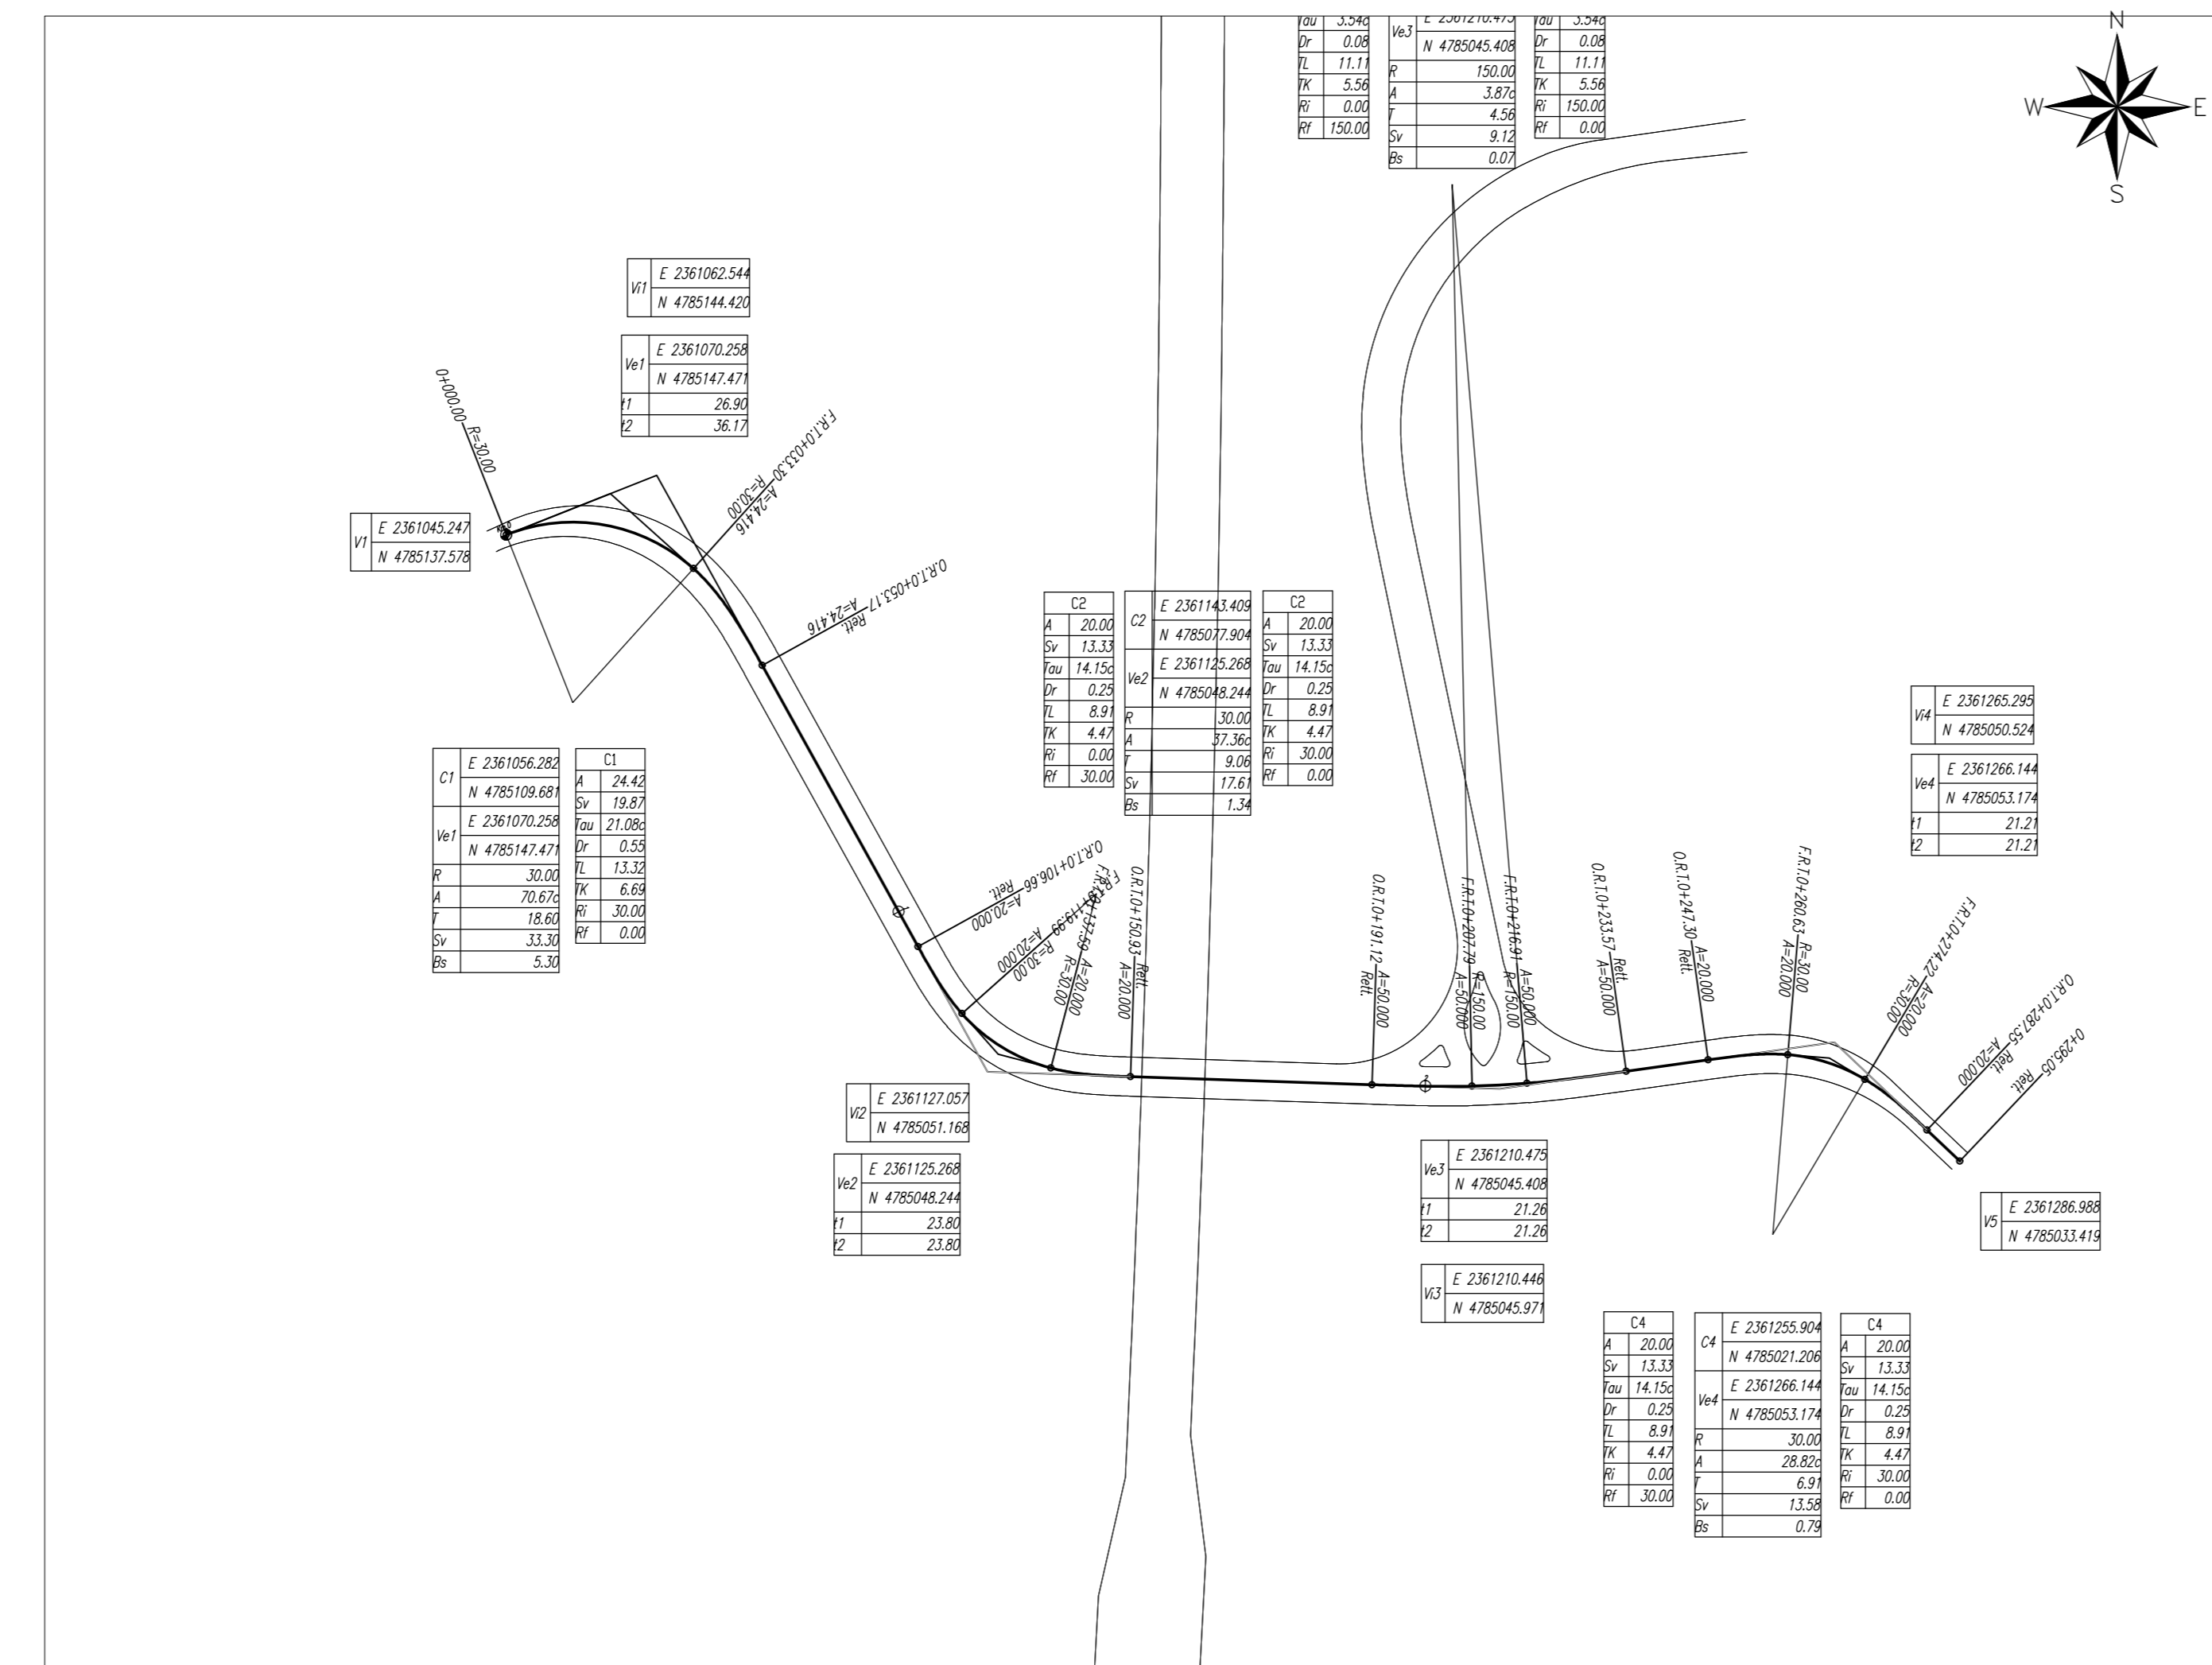



Planimetria di tracciamento strada poderele Seano Secondaria - Scala - 1:1000

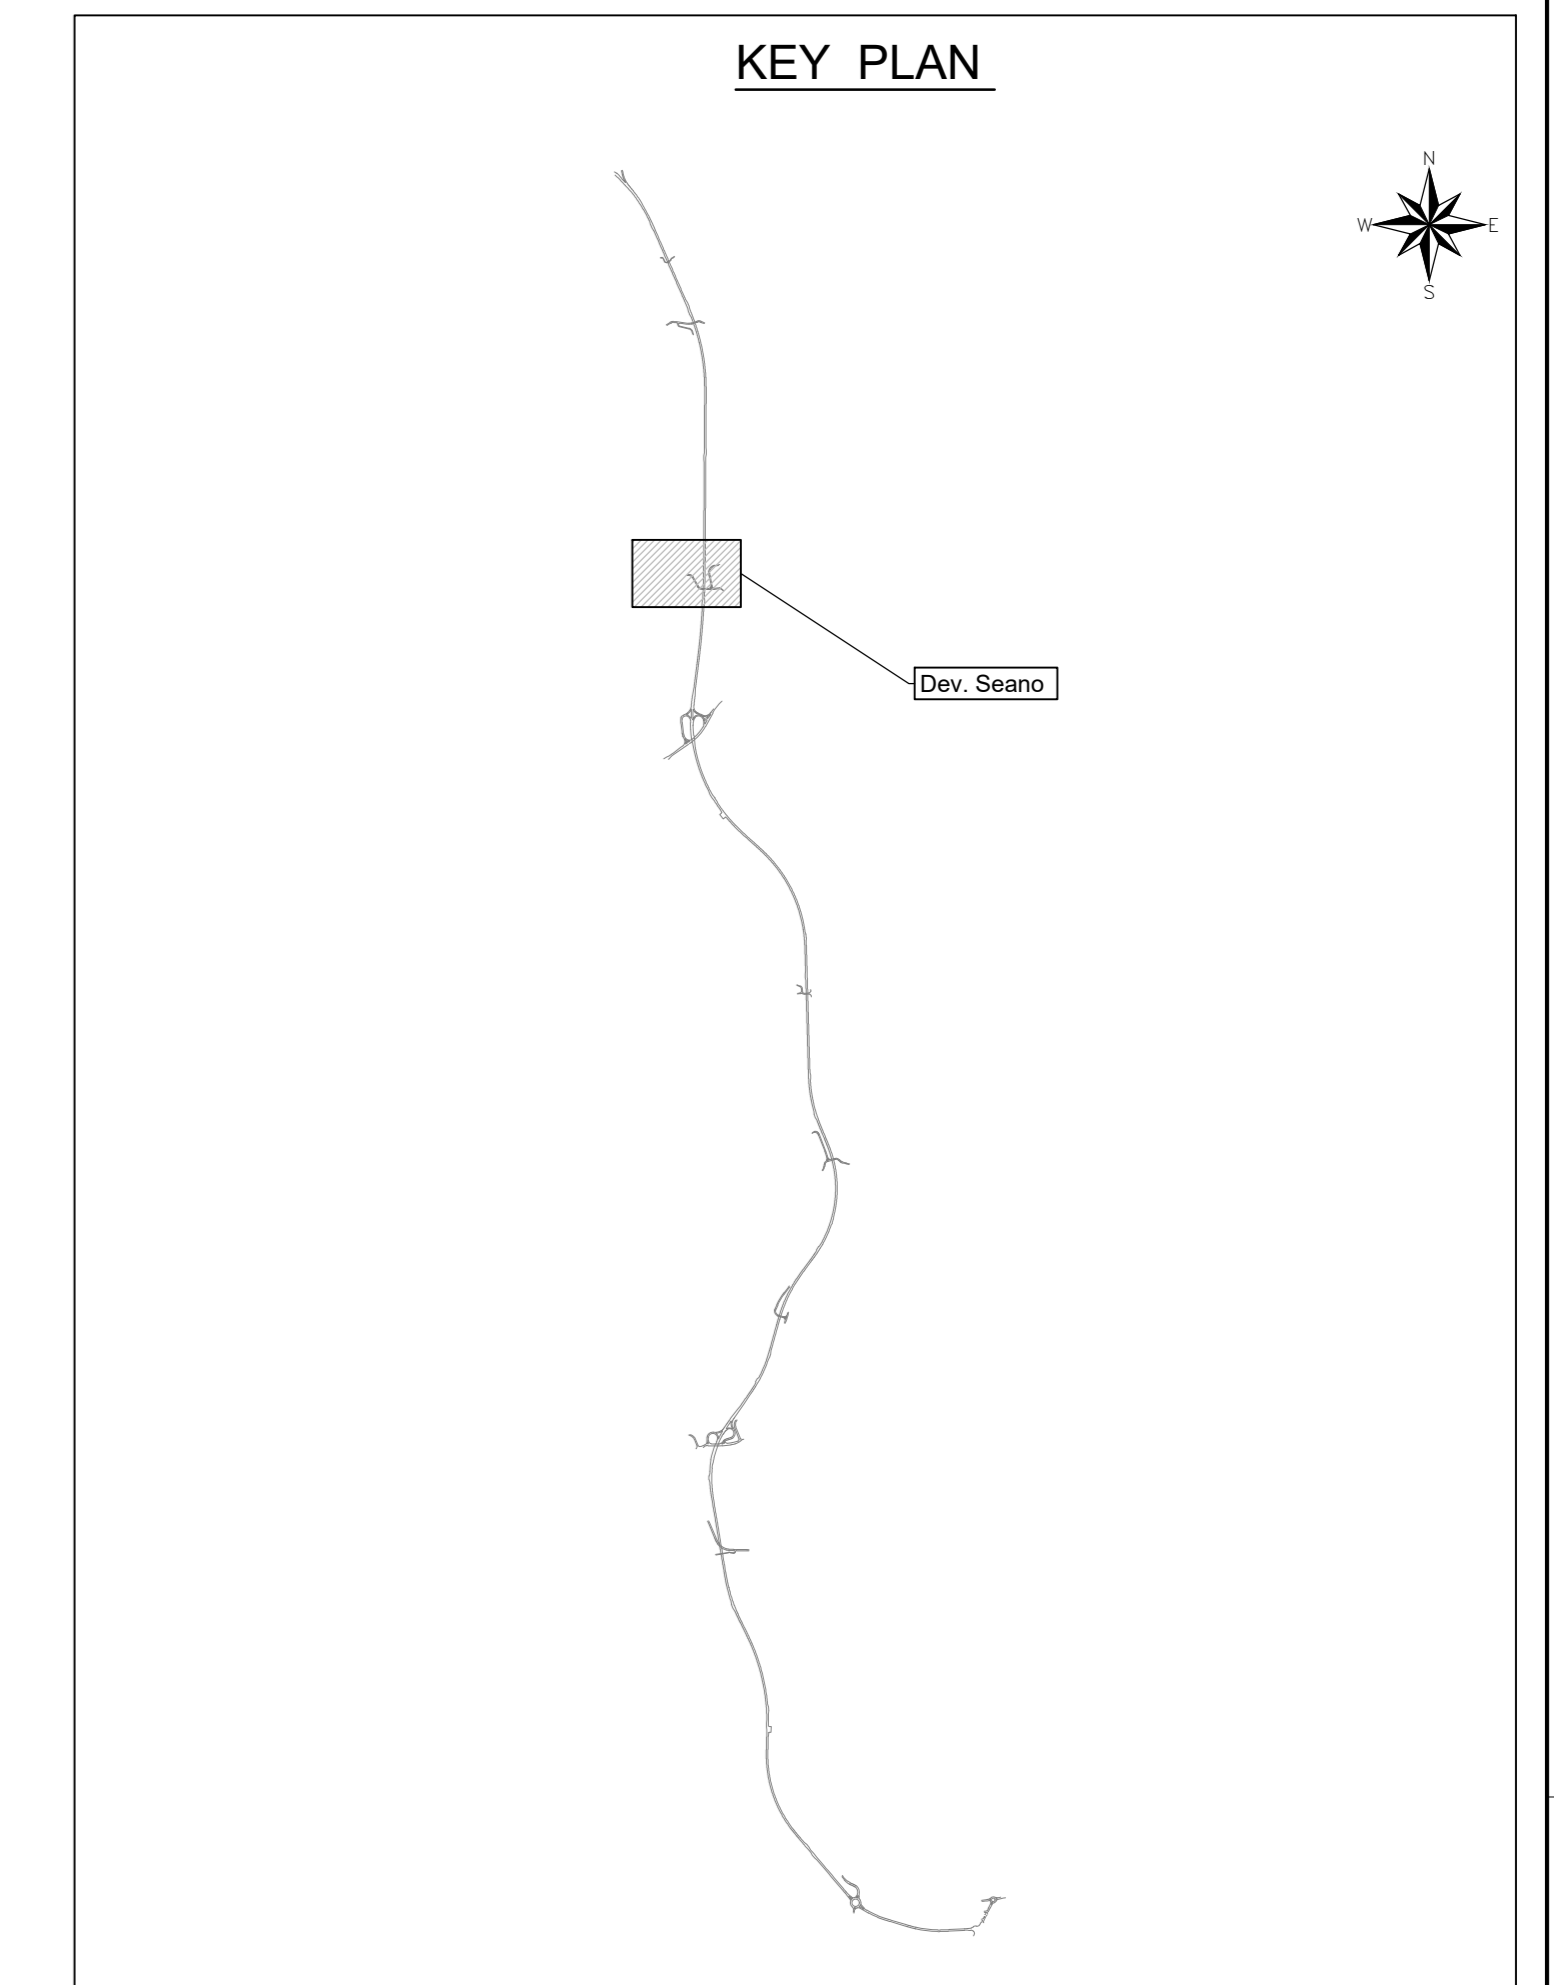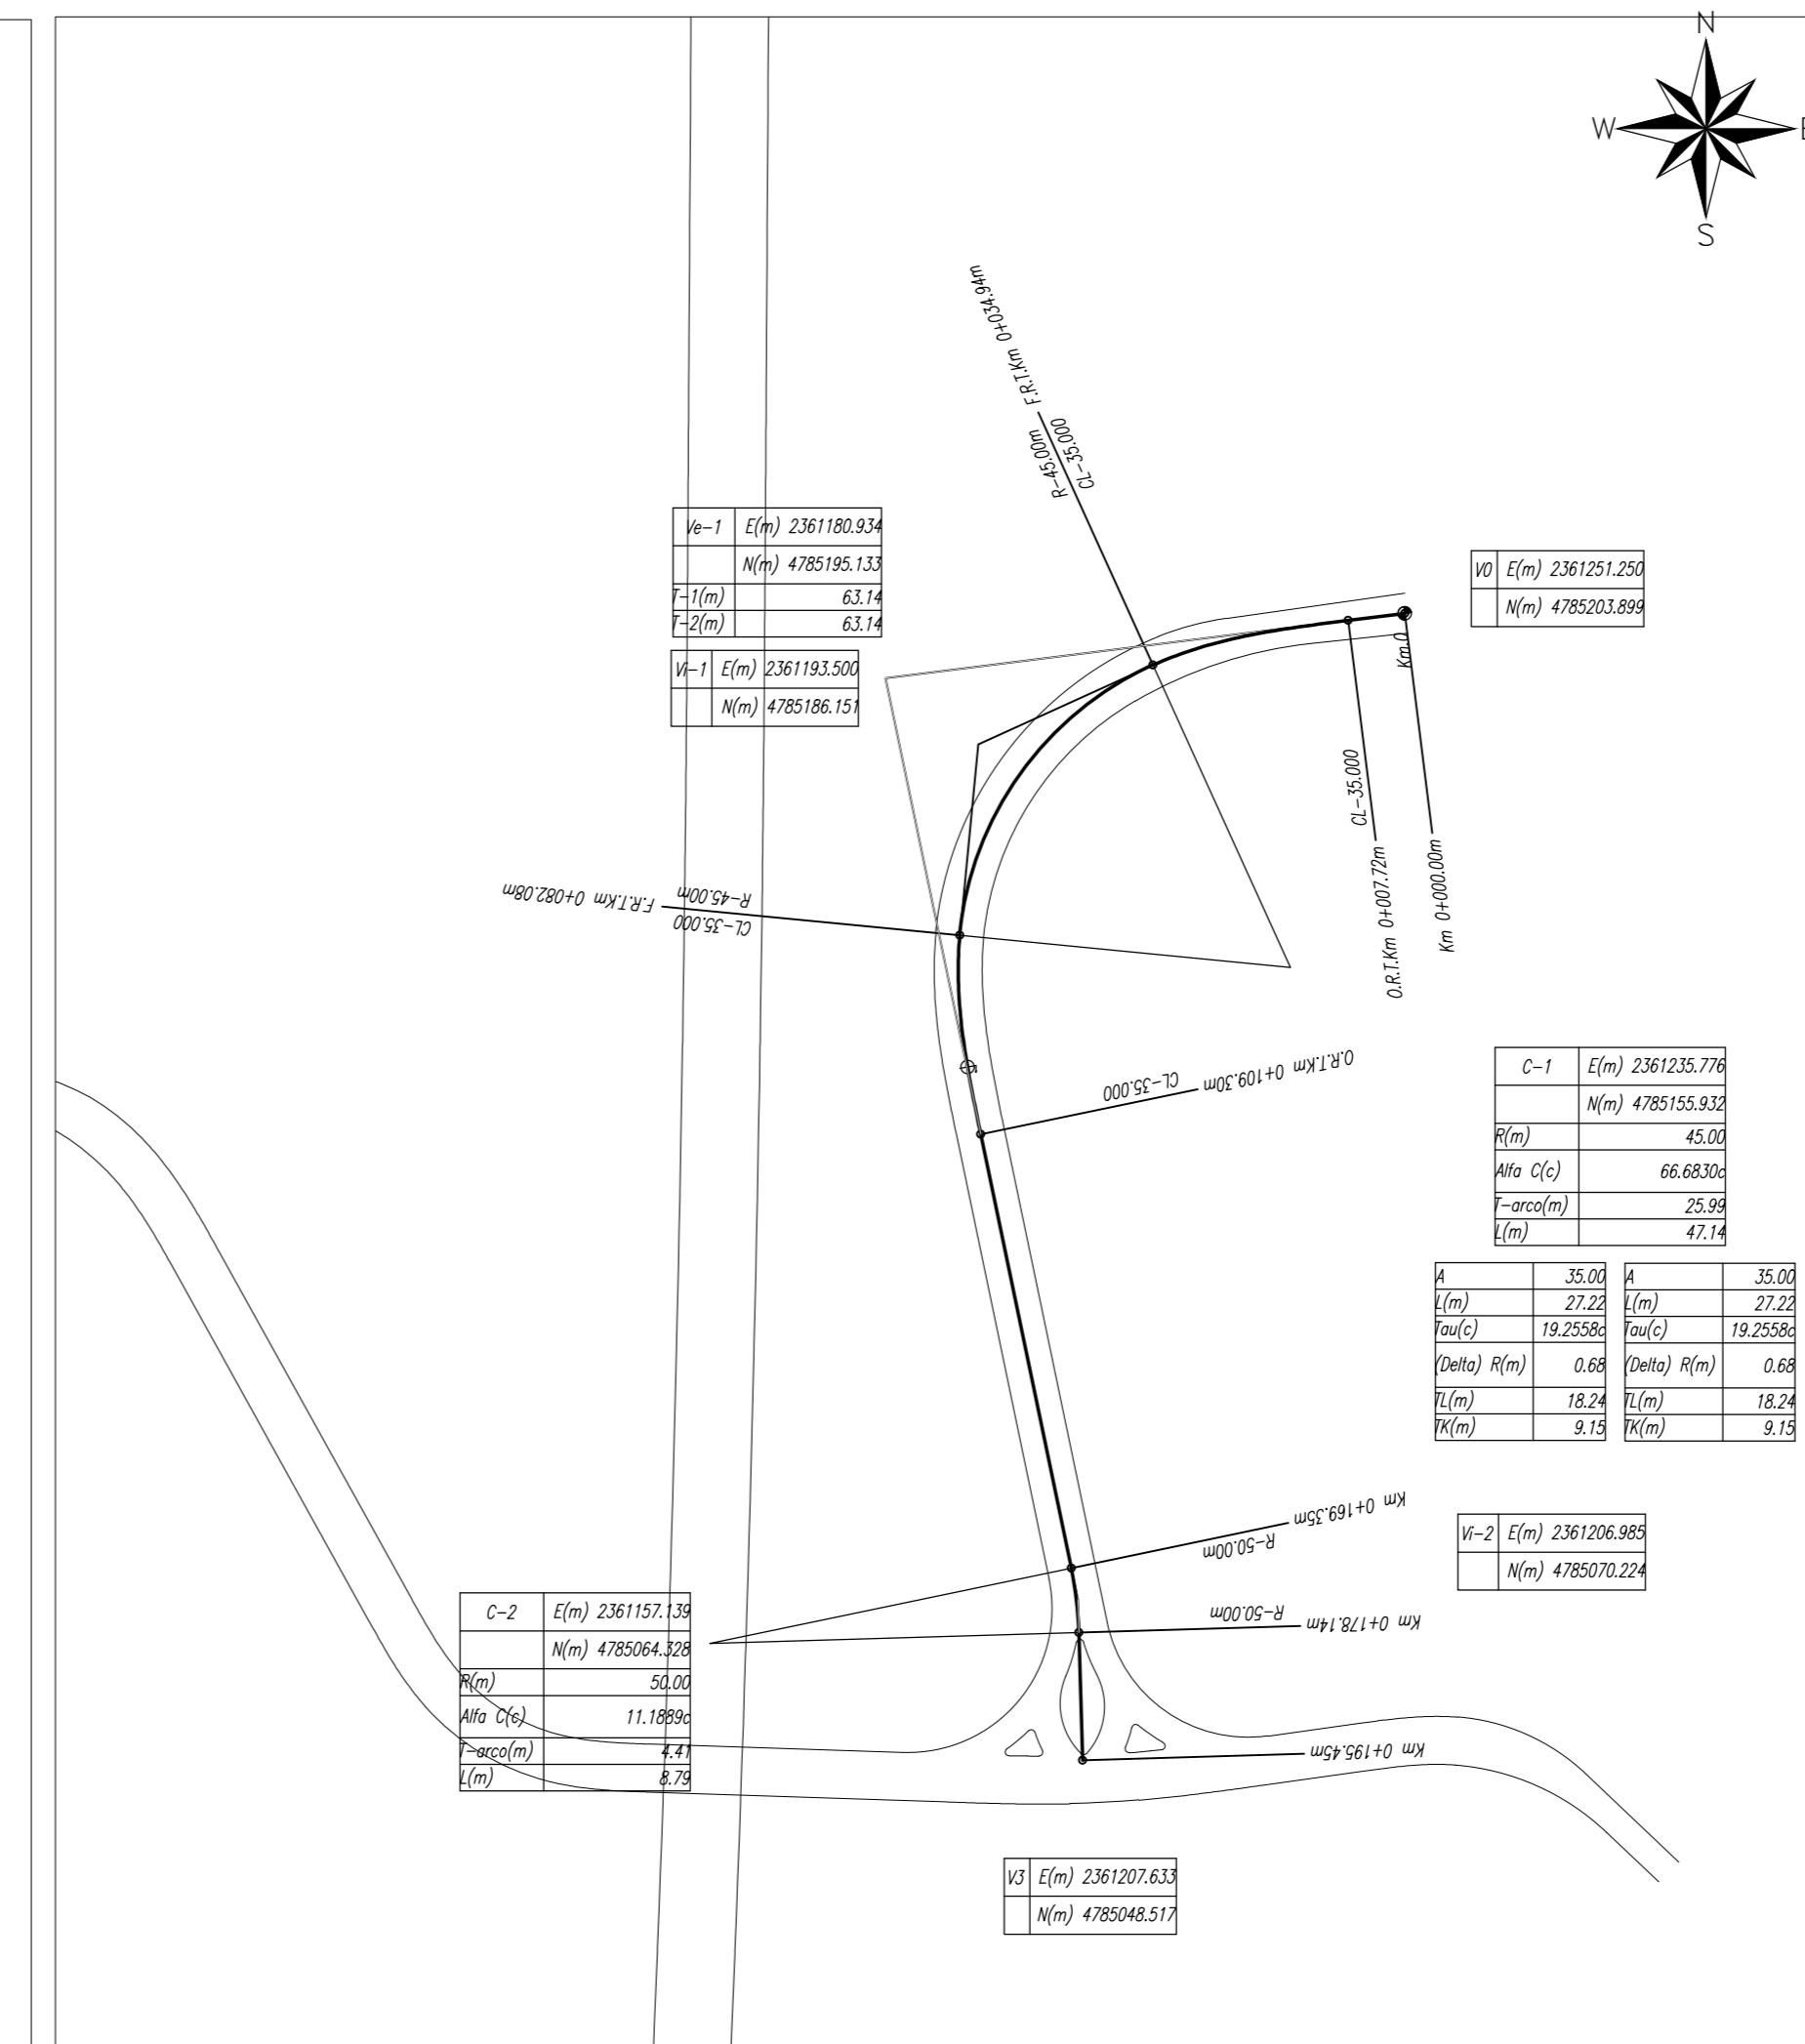

Profilo longitudinale strada poderele Seano - Scala 1:1000/100

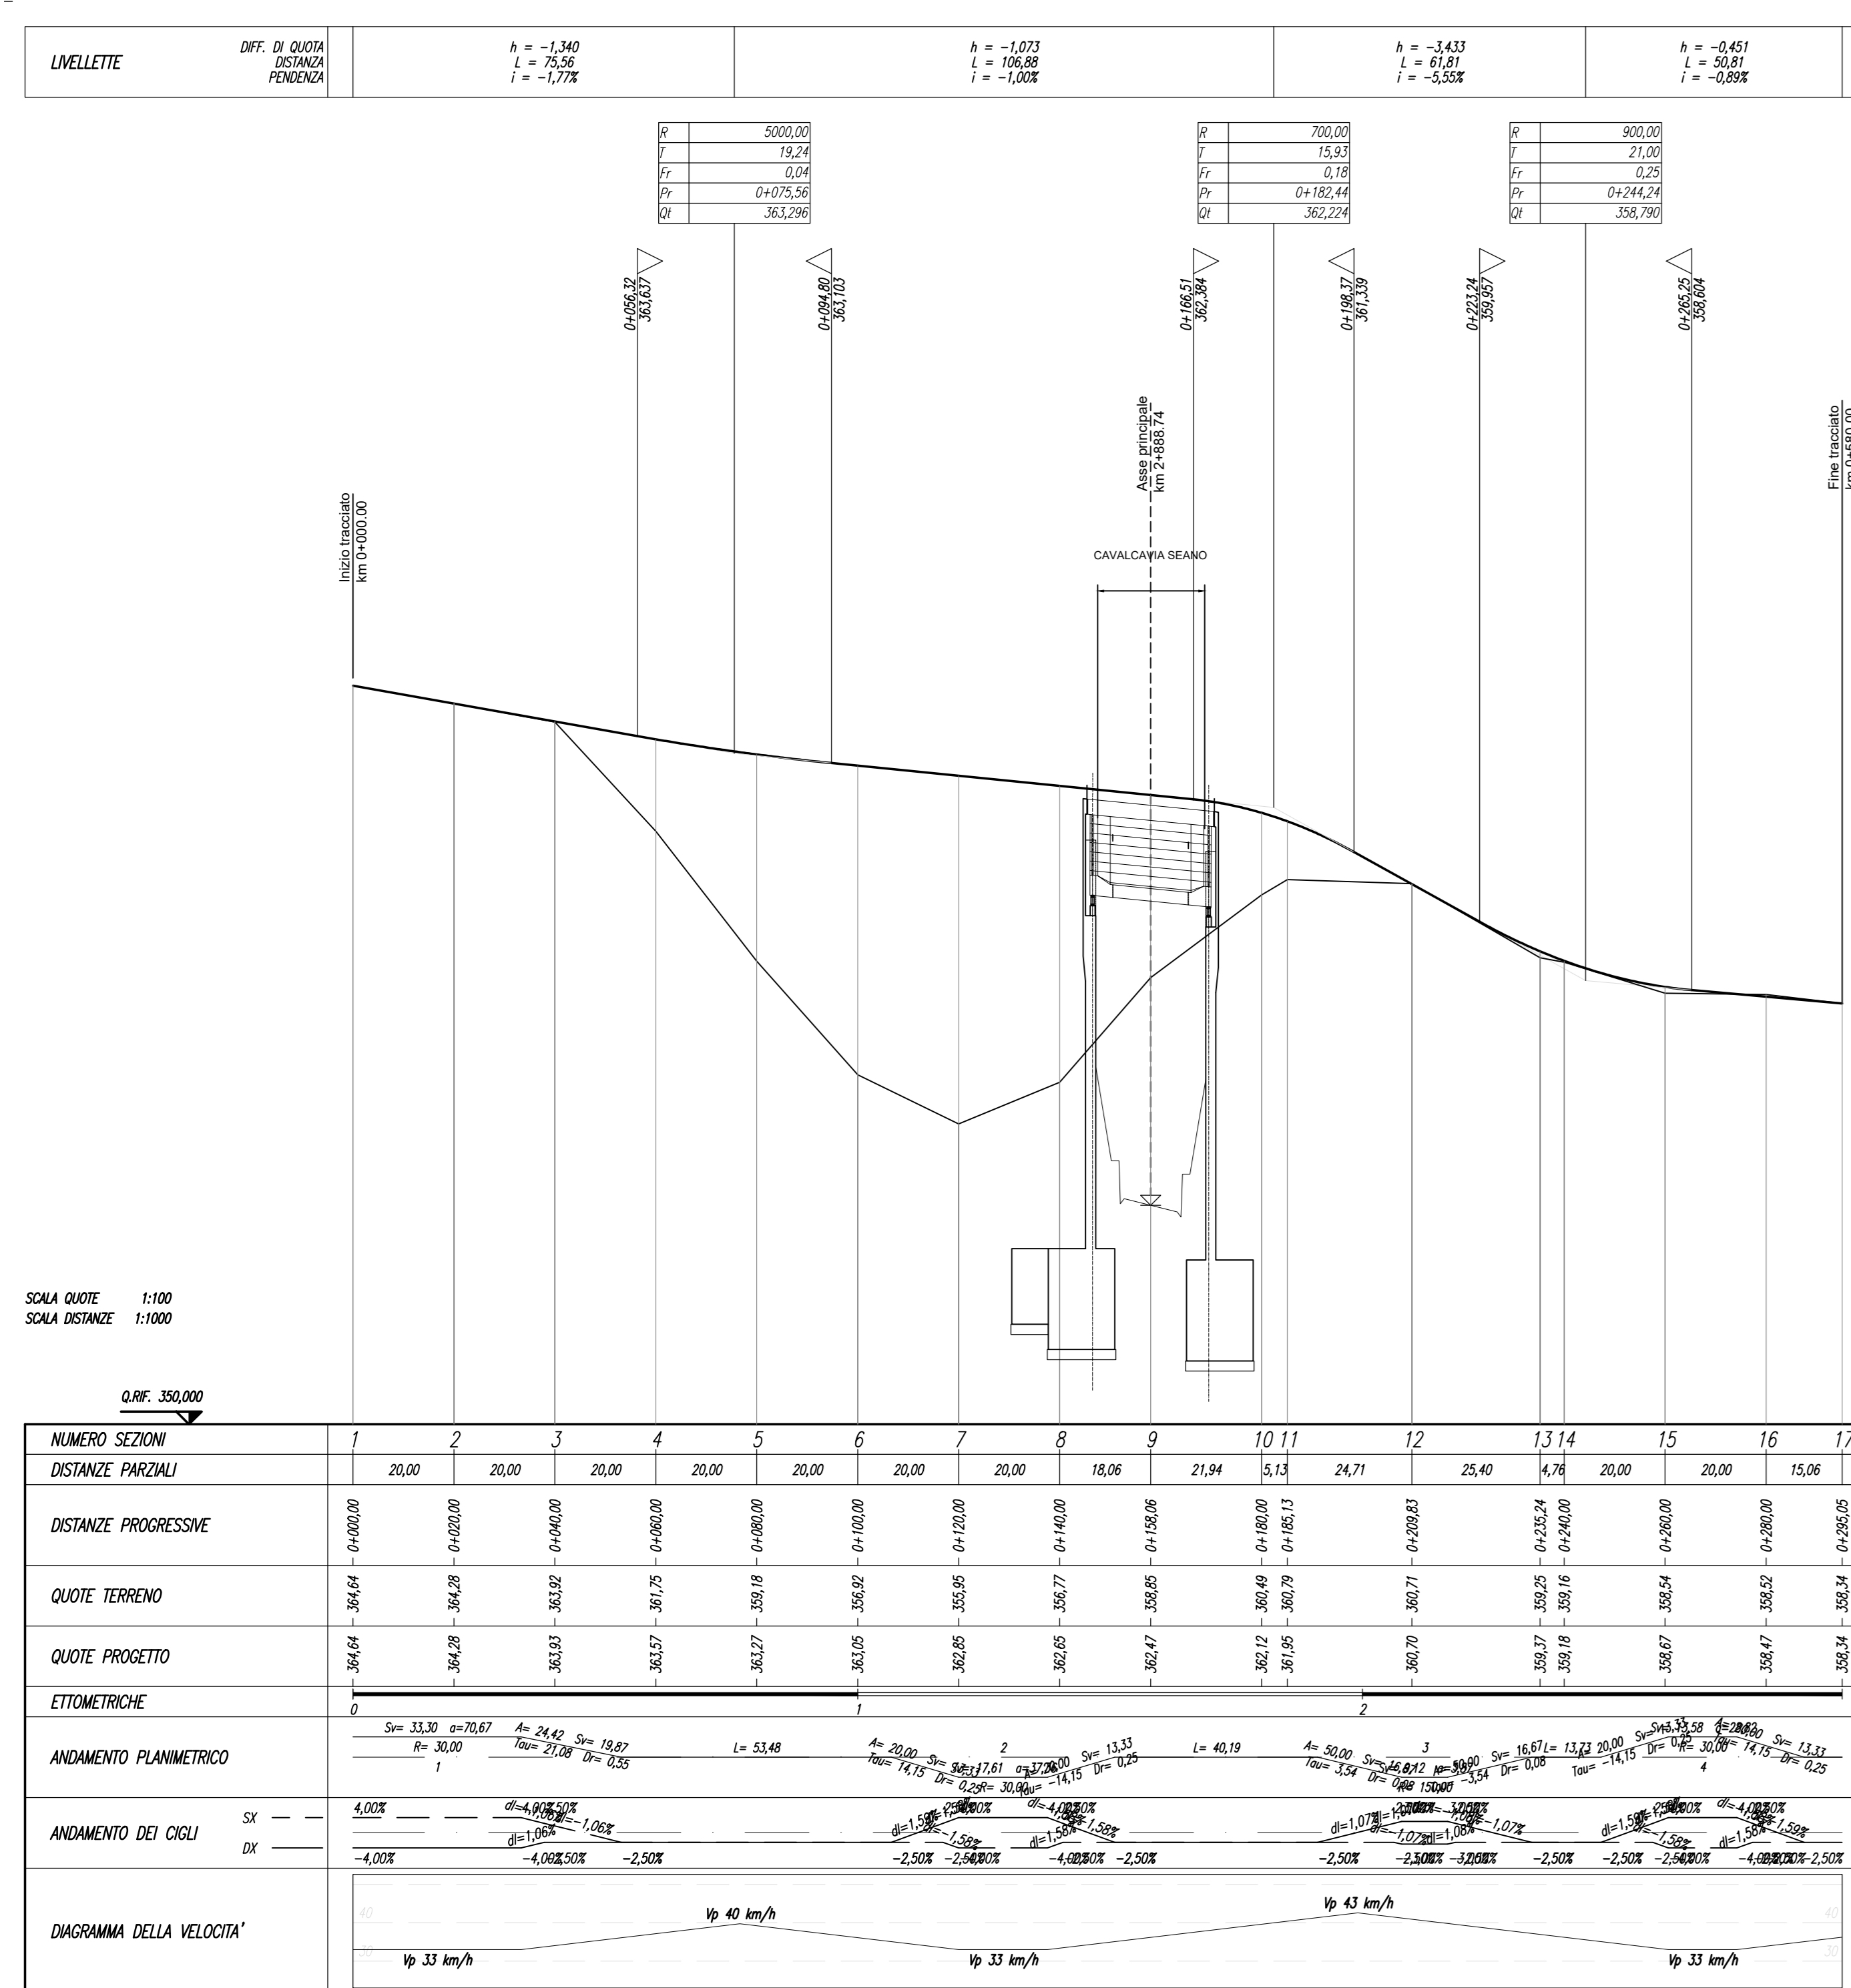

Profilo longitudinale strada poderele Seano Secondaria - Scala - 1:1000/100

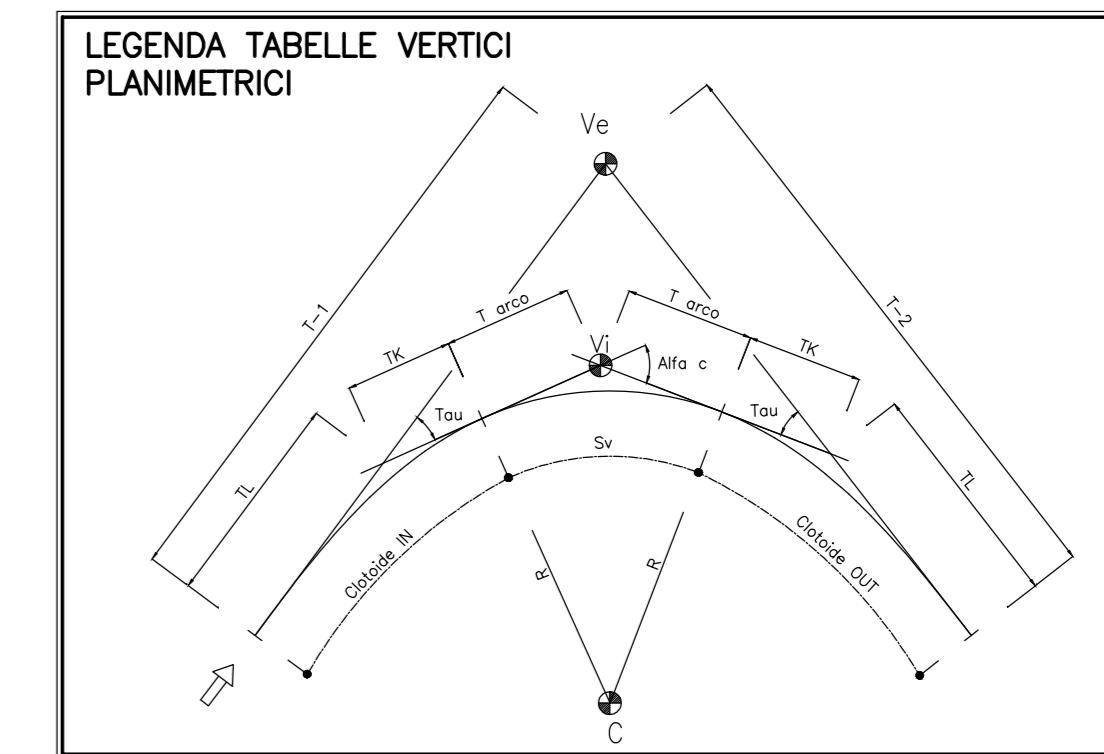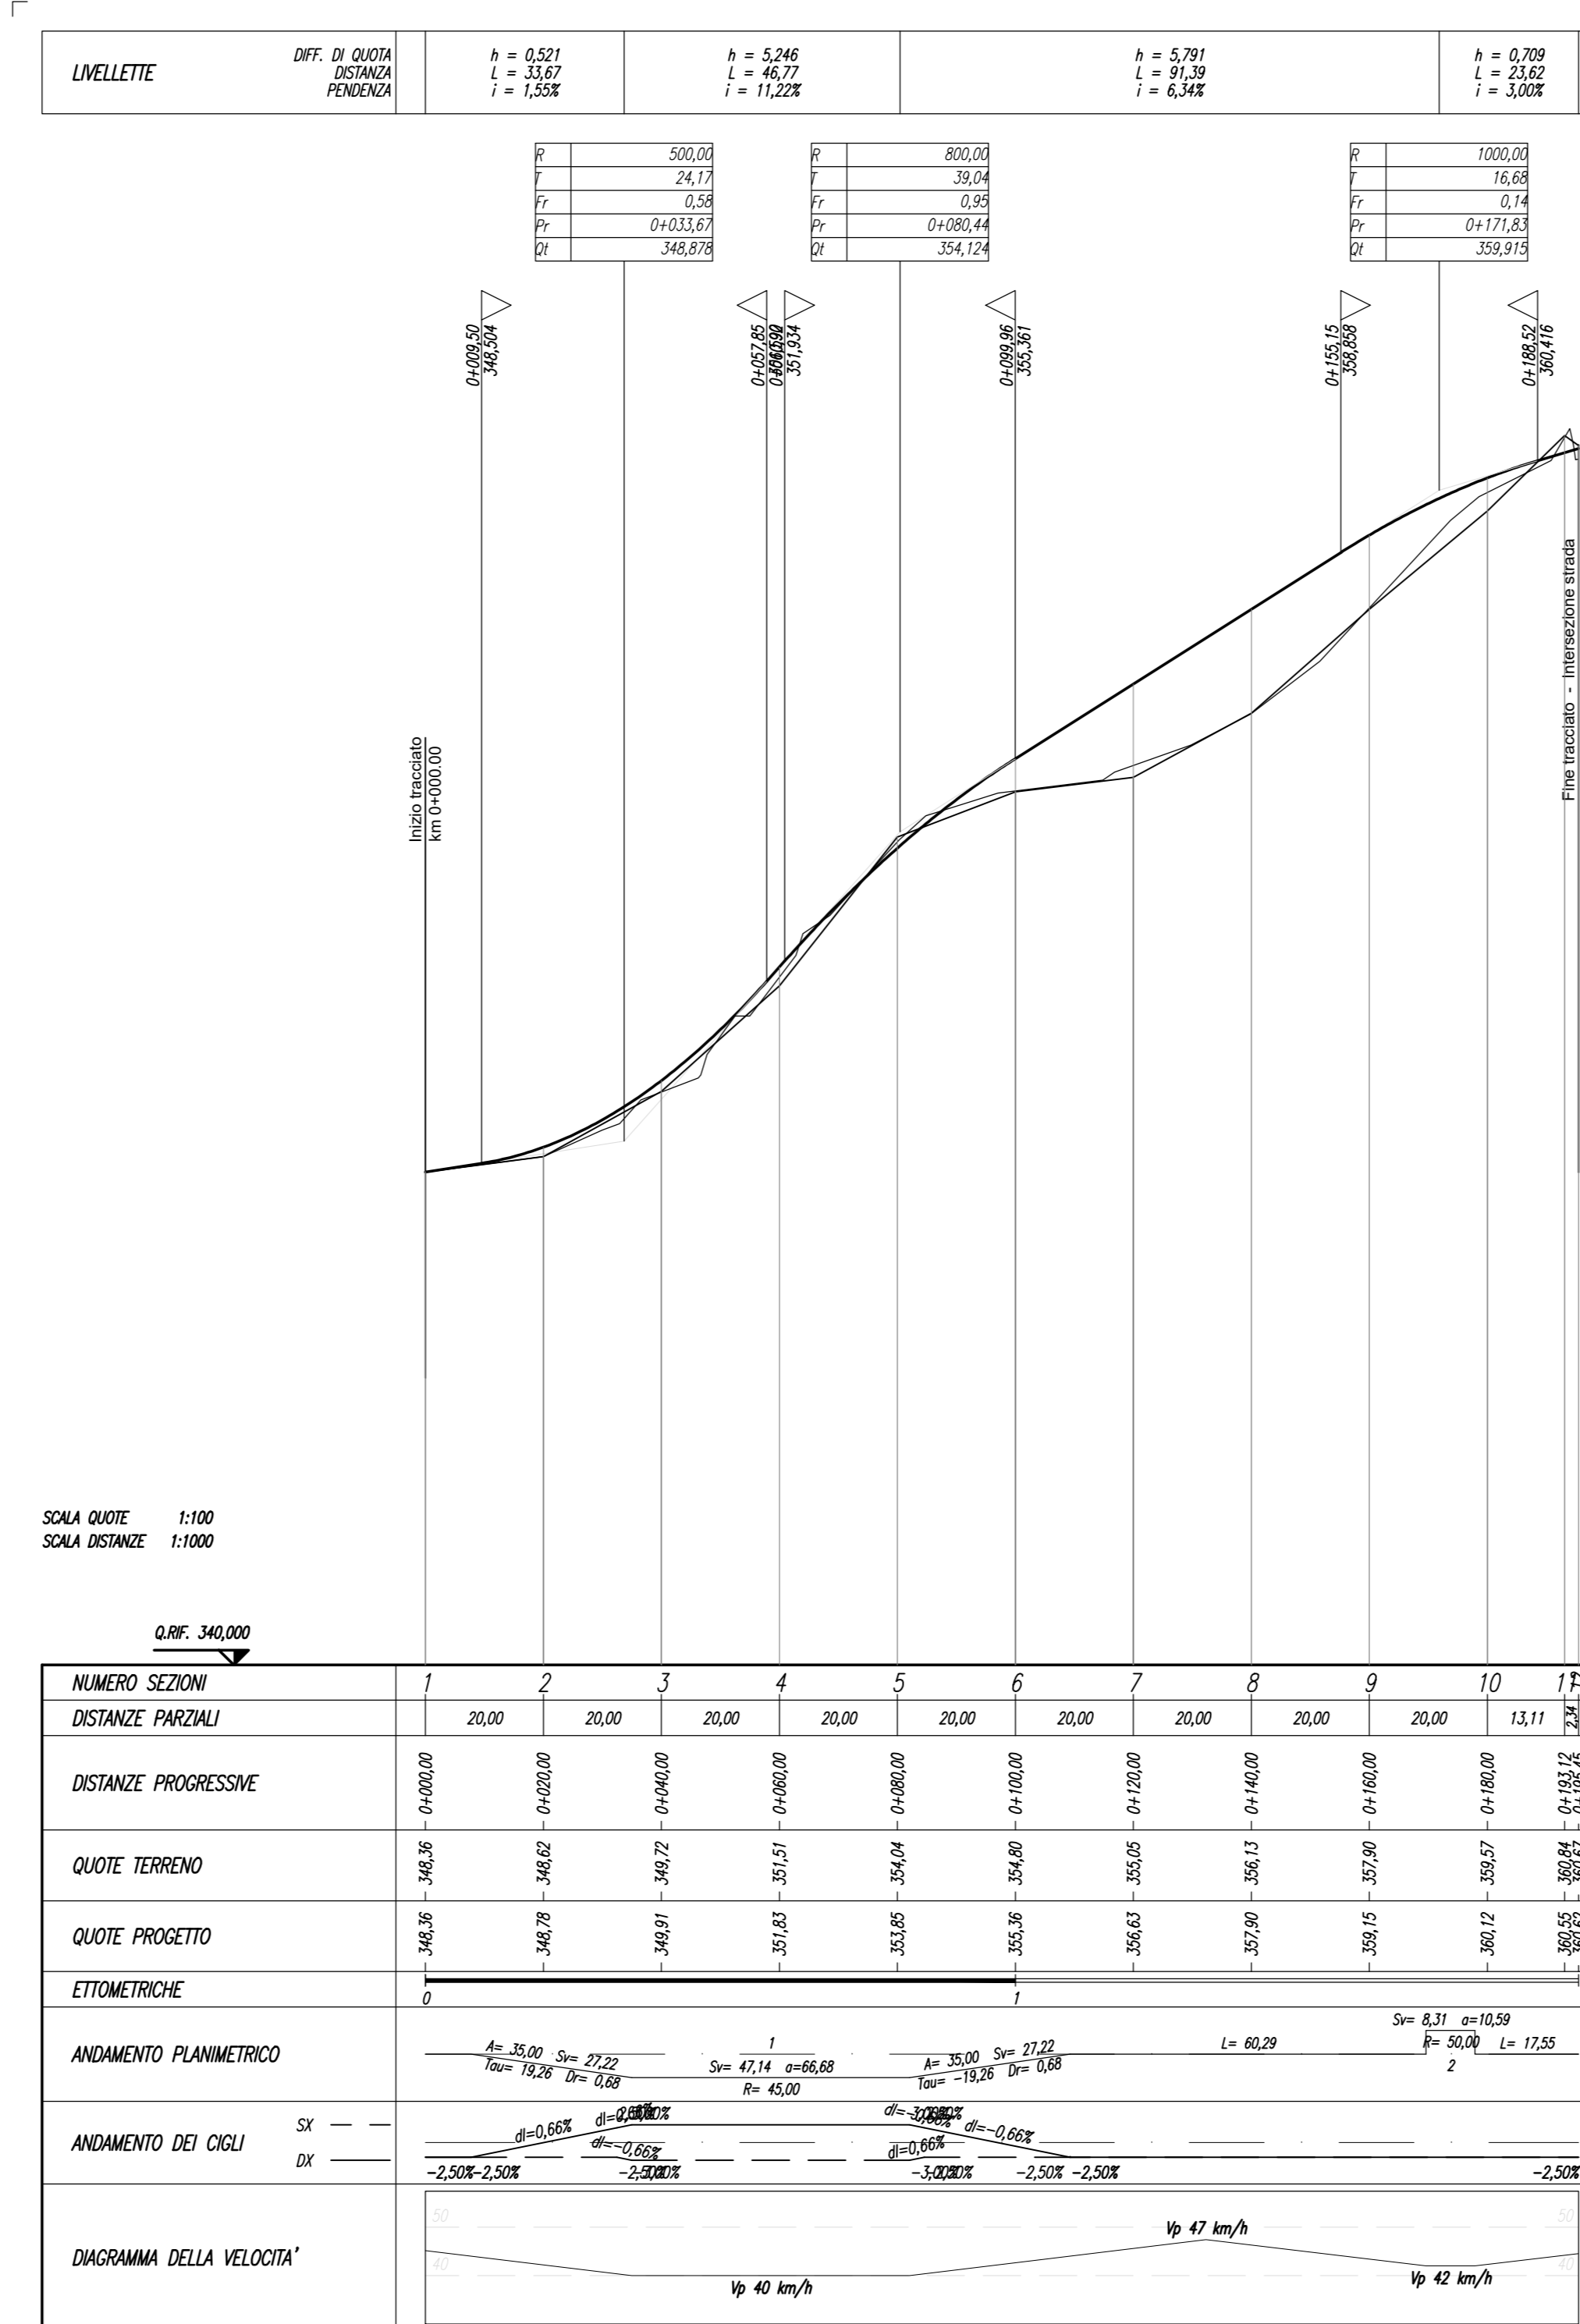

QUADRILATERO
Marche Umbrie S.p.A.

ASSE VIARIO MARCHE-UMBRIA E QUADRILATERO DI PENETRAZIONE INTERNA MAXI LOTTO 2
LAVORI DI COMPLETAMENTO DELLA DIRETTRICE PERUGIA ANCONA - SS. 318 DI "VALFABBRICA", TRATTO PIANELLO-VALFABBRICA - SS. 76 "VAL DESINO", TRATTO FOSSATO VICO - CANCELLI E ALBACINA - SERRA SAN QUIRICO - PEDEMONTANA DELLE MARCHE, TRATTO FABRANO-MECCA-SFERZA.

PROGETTO ESECUTIVO

CONTRAENTE GENERALE: **DIRPA 2** s.c.g.r.l. **Il responsabile del Contratto Generale:** Ing. Federico Montanari **Il responsabile Integrazioni delle Prestazioni Specialistiche:** Ing. Salvatore Lieto

PROGETTAZIONE: Associazione Temporanea di Imprese
Mandatario: **PROGIN** Mandatari: **LOMBARDI SA**, **LOMBARDI-REICO**, **SGAI s.r.l.**, **di E. Forlani & C.**

RESPONSABILI DELLA PROGETTAZIONE:
PER A.T.I. Prof. Ing. Antonio Grimaldi
GEOLOGO Dott. Geol. Fabrizio Pontoni
COORDINATORE DELLA SERRAZIONE IN FIANDE PROGETTAZIONE Ing. Michele Caruso

IL RESPONSABILE DEL PROCEDIMENTO: Ing. Ignazio Favati

2.1.3 - PEDEMONTANA DELLE MARCHE
3° stralcio funzionale: Castelraimondo nord - Castelraimondo sud
4° stralcio funzionale: Castelraimondo sud - innesto S.S.77 a Muccia
INTERSEZIONI E SINCOLI
DEVIAZIONE S.P. SEANO (KM 2+888,74)
Planimetria di progetto, planimetria di tracciamento e profilo longitudinale

SCALA: 1:1000/100
DATA: Marzo 2020

Codice Unico di Progetto (CUP): F12C03000050021
Codice elaborato: [0][2][0][3][2][2][3][E][1][2][C][S][4][5][0][0][T][V][Z][0][Z][A]
Nome File: L0002LETICAC0000014

REV.	DATA	DESCRIZIONE	Redatto	Completato	Approvato
A	Marzo 2020	Emissione PE	PROGIN	C. Di Siro	S. Lito
B					A. Grimaldi
C					