



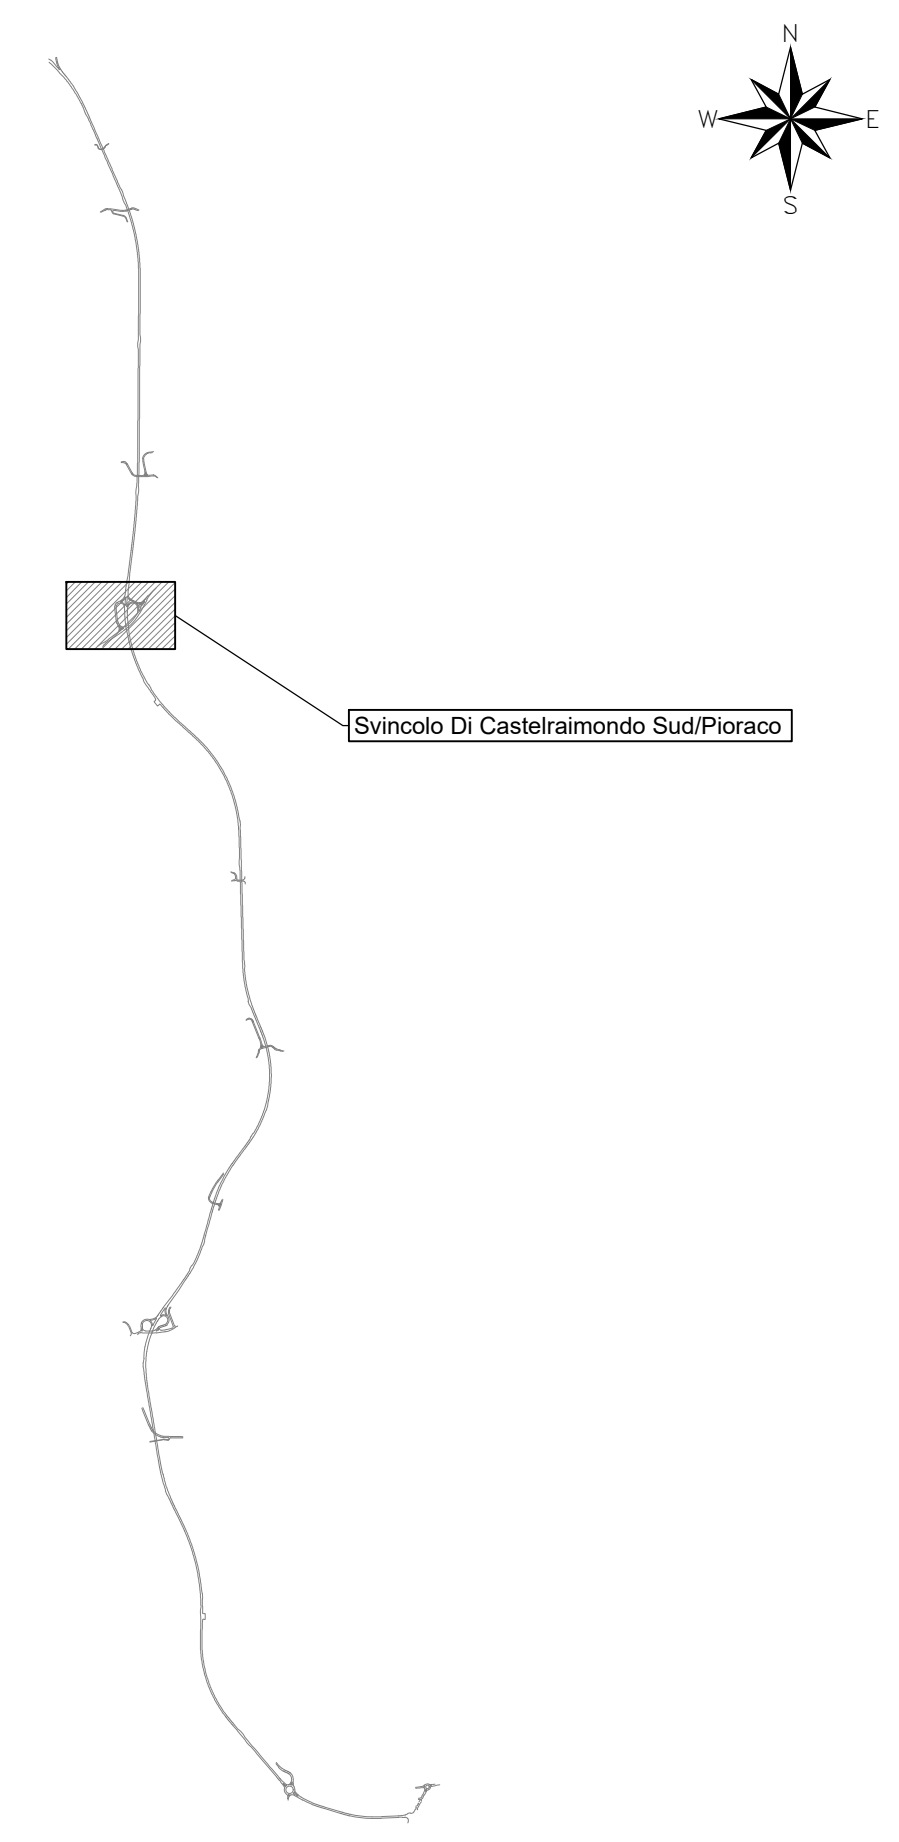

KEY PLAN

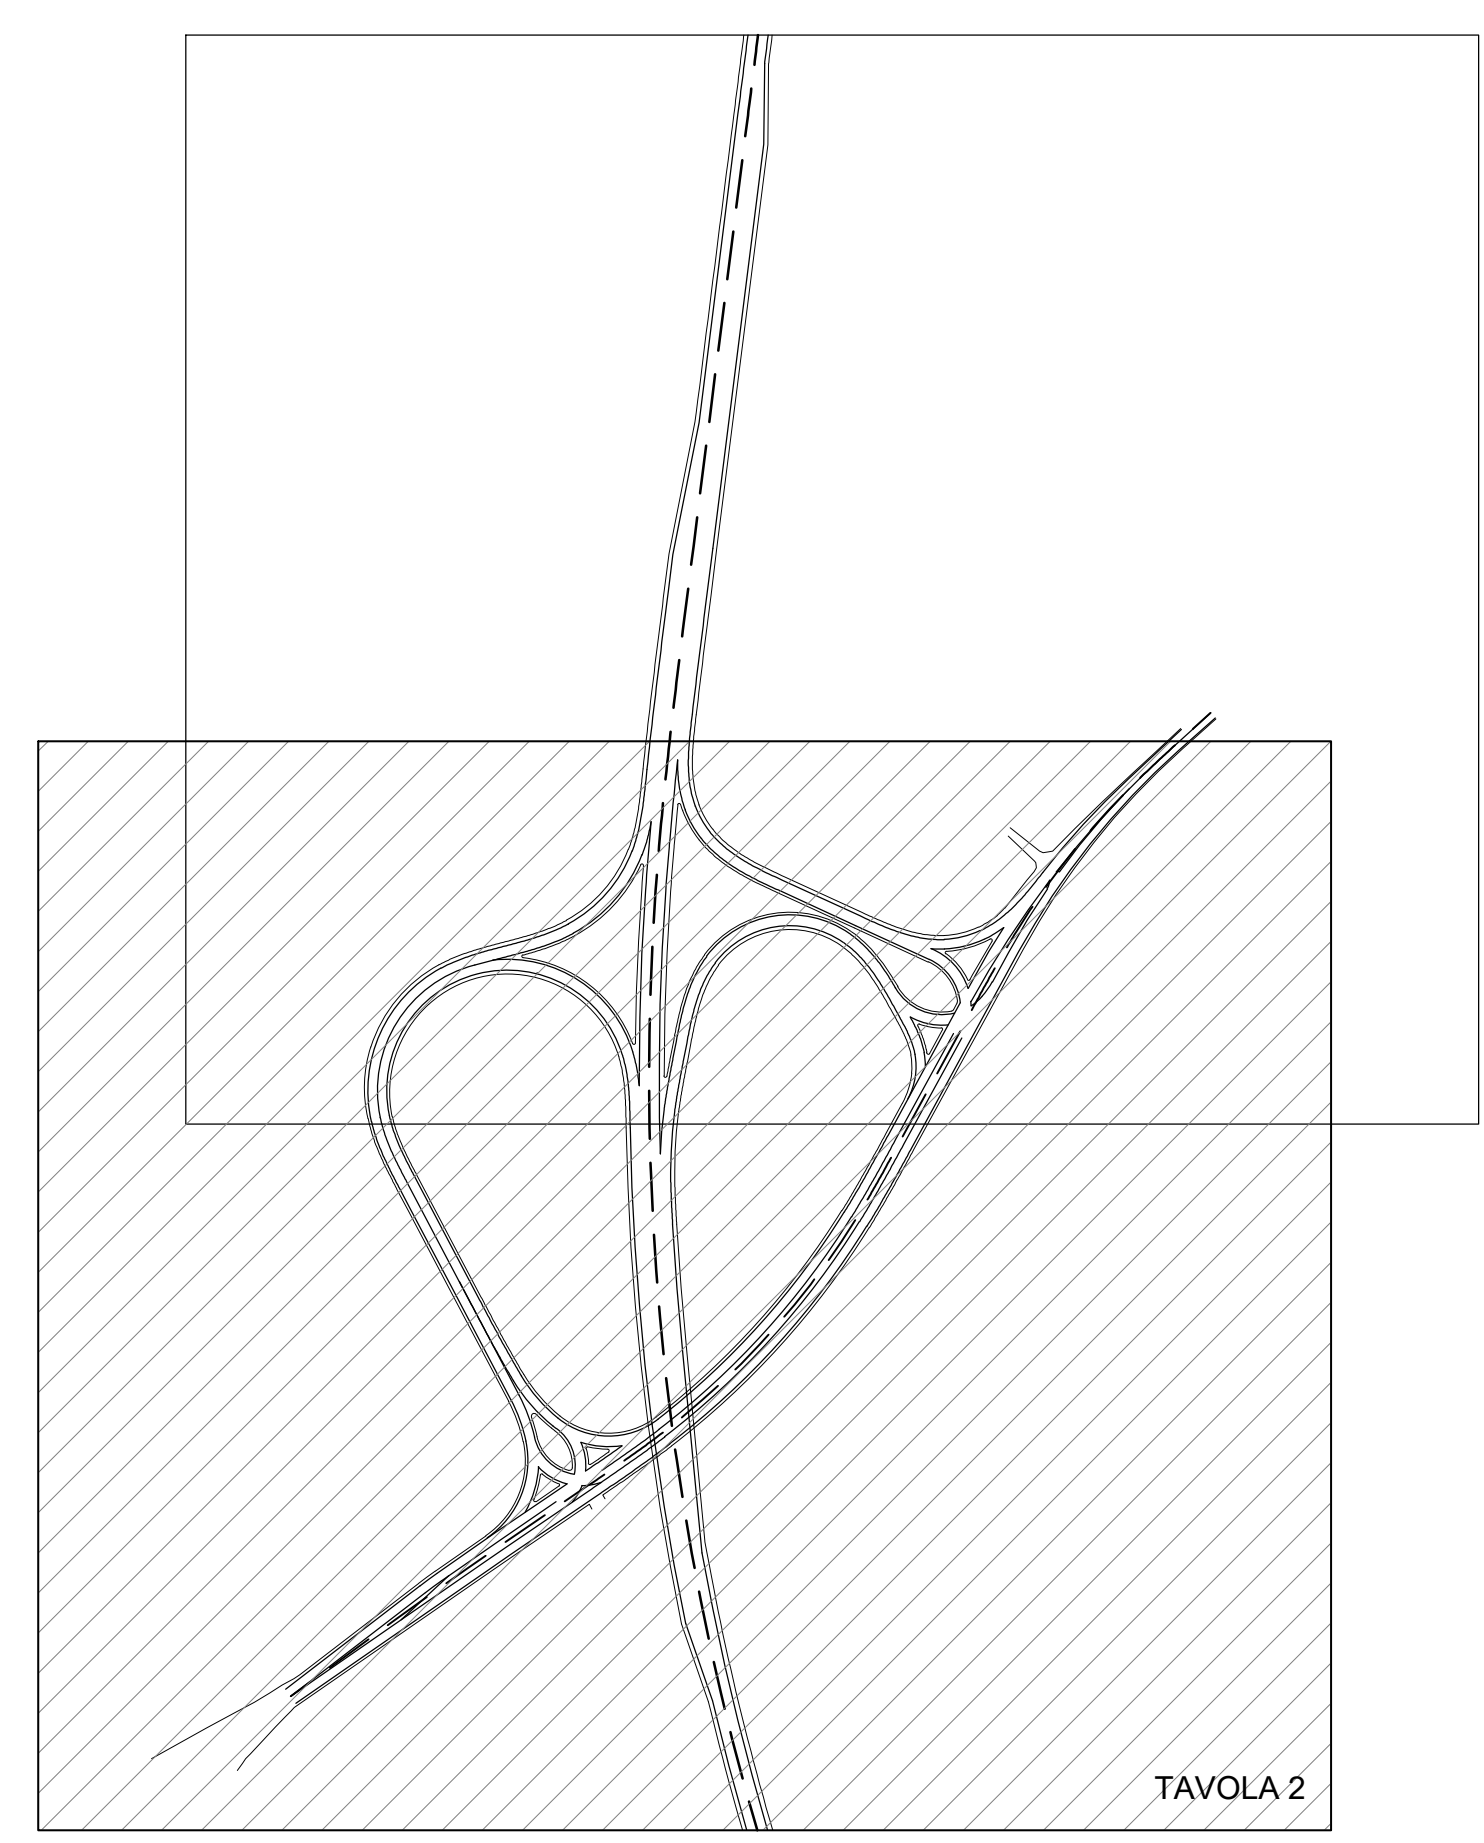

KEY PLAN-Svincolo di Castelraimondo sud/Pioraco



**ASSE VIARIO MARCHE-UMBRIA  
E QUADRILATERO DI PENETRAZIONE INTERNA  
MAXI LOTTO 2**

LAVORI DI COMPLETAMENTO DELLA DIRETTRICE PERUGIA ANCONA:  
SS. 318 DI "VALFABBRICA", TRATTO PIANELLO-VALFABBRICA  
SS. 76 "VAL DESINO", TRATTO FOSSATO VICO - CANCELLE ALLACINA - SIERRA SAN QUIRICO  
"PEDEMONTANA DELLE MARCHE", TRATTO FABRIANO-MUCCIA-SFERCIA.

**PROGETTO ESECUTIVO**

<b>CONTRAENTE GENERALE:</b> <b>DIRPA 2</b> s.c.a.r.l.	<b>Il responsabile del Contratto Generale:</b> Ing. Federico Montanari	<b>Il responsabile Integrazioni delle Previsioni Specialistiche:</b> Ing. Salvatore Lieto
-------------------------------------------------------------	---------------------------------------------------------------------------	--------------------------------------------------------------------------------------------------

<b>PROGETTAZIONE:</b> Associazione Temporanea di Imprese Mandatari: <b>PROGIN</b> <b>LOMBARDI SA</b> <b>LOMBARDI-REICO</b> <b>SGAI s.r.l.</b> di E. Farinelli & C. Studio di Progetto e Gestione Applicata
---

<b>RESPONSABILE DELLA PROGETTAZIONE PER C.A.T.I.</b> Prof. Ing. Antonio Grimaldi Geologo Dott. Geol. Fabrizio Pontoni COORDINATORE DELLA SICUREZZA IN FASE DI PROGETTAZIONE Ing. Michele Cursale	 ANTONIO GRIMALDI CORSO DI GEOLOGIA DELLE MARCHE Fabrizio PONTONI Geologo Specialista ALBO SEZIONE A Michele CURSALE CORSO DI GEOLOGIA DELLE MARCHE MICHELE CURSALE N. 1872 "Sez. A" Sez. Specialista ALBO SEZIONE A
---	---

IL RESPONSABILE DEL PROCEDIMENTO  
Ing. Iginio Farotti

<b>2.1.3 - PEDEMONTANA DELLE MARCHE</b> 3° stralcio funzionale: Castelraimondo nord - Castelraimondo sud 4° stralcio funzionale: Castelraimondo sud - innesto S.S.77 a Muccia INTERSEZIONI E SVINCOLI Svincolo di Castelraimondo sud/Pioraco Planimetria di progetto-Tav.2	<b>SCALA:</b> 1:500 <b>DATA:</b> Settembre 2020
---	----------------------------------------------------------

Codice Unico di Progetto (CUP): <b>F12C03000050021</b>
Nome File: <b>LOP0317E12C03000050021_02A</b>

REV.	DATA	DESCRIZIONE	Redatto	Controllato	Approvato
A	Settembre 2020	Emissione PE	PROGIN	A. Piazza	S. Lieto
B					A. Grimaldi
C					