Profilo longitudinale rampa "E" - Scala - 1:500 /50

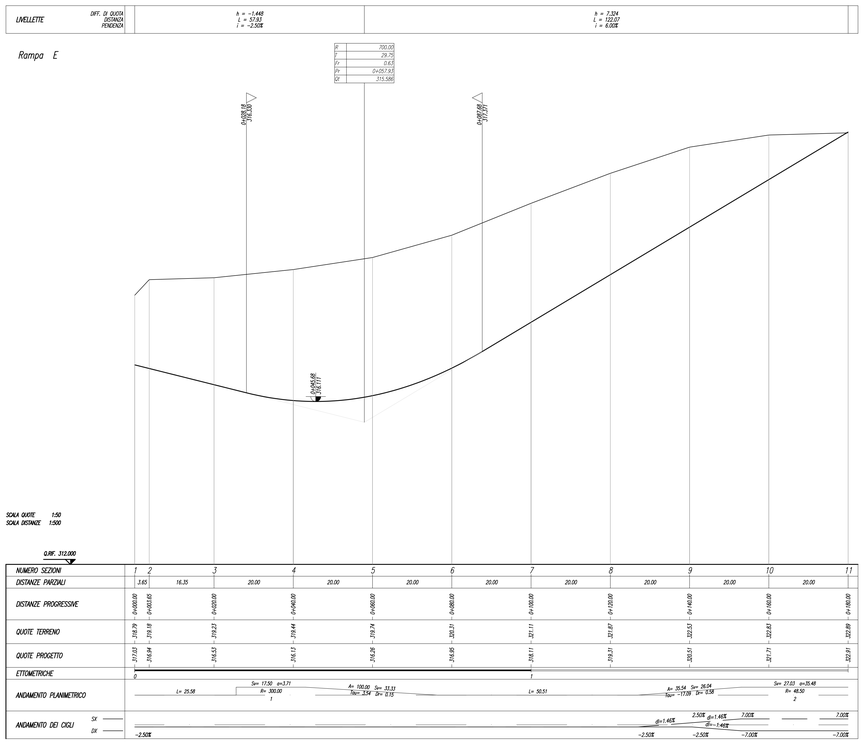

Profilo longitudinale S.S. N.361 "Settempedana" da pr. 0+000 a pr. 0+190.00 - Scala - 1:500/50

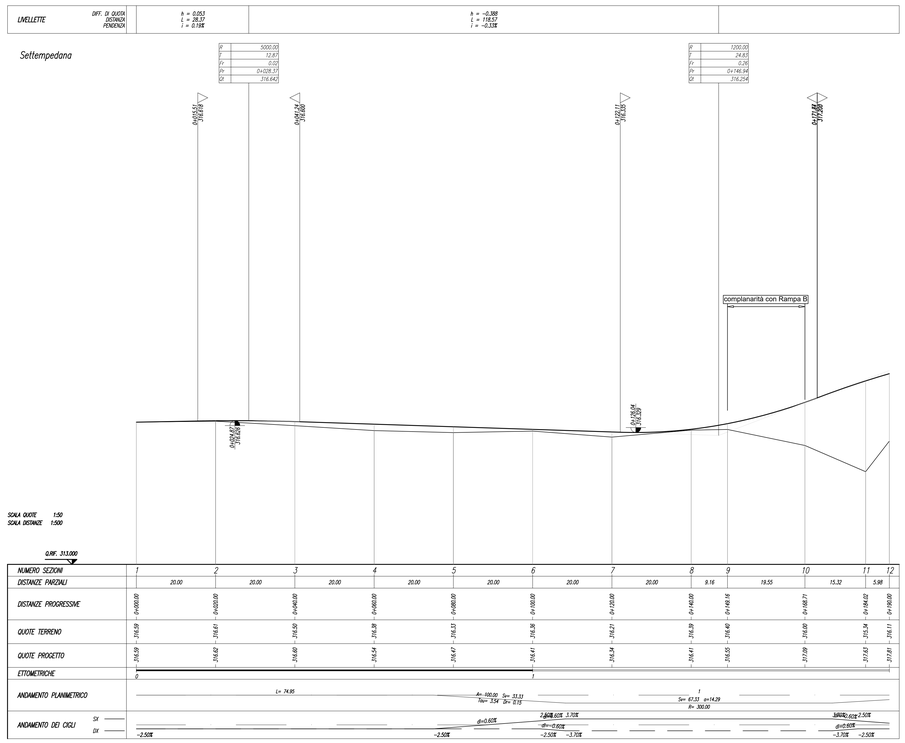

KEY PLAN - SVINCOLO DI CASTELRAIMONDO SUD

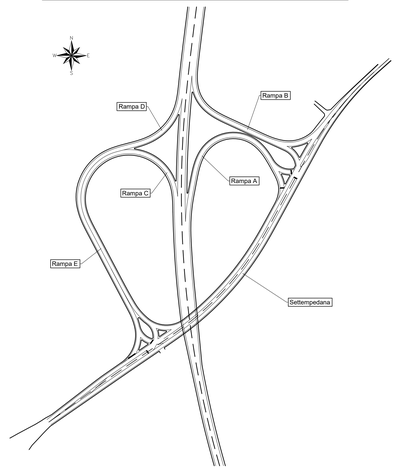

Profilo longitudinale S.S. N.361 "Settempedana" da pr. 0+149.16 a pr. 0+576.86 - Scala - 1:500/50

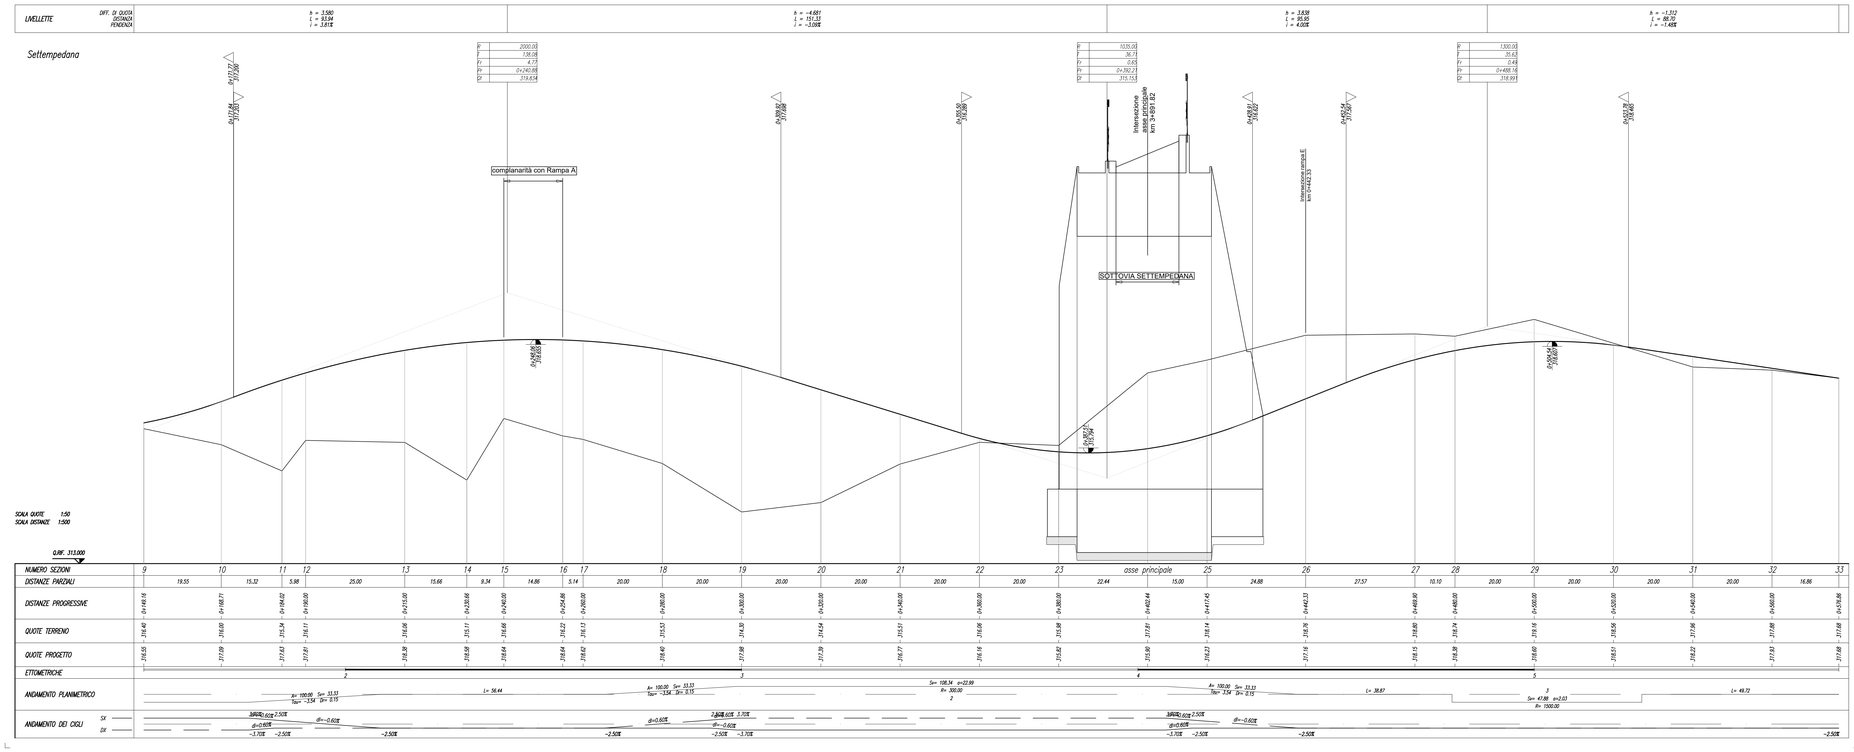

QUADRILATERO Marche Umbria S.p.A.

ASSE VIARIO MARCHE-UMBRIA
E QUADRILATERO DI PENETRAZIONE INTERNA
MAXI LOTTO 2

LAVORI DI COMPLETAMENTO DELLA DIRETTRICE PERUGIA- ANCONA:
SS. 318 DI "VALFABBRICA", TRATTO PIANELLO -VALFABBRICA
SS. 76 "VAL D'ESINO", TRATTI FOSSATO VICO - CANCELLI E ALBACINA - SERRA SAN QUIRICO
"PEDEMONTANA DELLE MARCHE", TRATTO FABRIANO-MUCCIA-SFERCIA.

PROGETTO ESECUTIVO

CONTRAENTE GENERALE: DIRPA 2 s.c.a r.l.
Il responsabile del Contraente Generale: Ing. Federico Montanari
Il responsabile Integrazioni delle Prestazioni Specialistiche: Ing. Salvatore Lieto

PROGETTAZIONE: Associazione Temporanea di Imprese
Mandataria: PROGETTAZIONE PROGIN S.r.l.
Mandanti: LOMBARDI SA INGEGNERI CONSULENTI; LOMBARDI-REICO INGEGNERIA S.r.l.; SGAI s.r.l. di E.Fortani & C. Studio di Ingegneria e Geologia Applicata; www.sgai.com

RESPONSABILE DELLA PROGETTAZIONE PER L.A.T.I.
Prof. Ing. Antonio Grimaldi
GEOLOGO
Dott. Geol. Fabrizio Pontoni
COORDINATORE DELLA SICUREZZA IN FASE DI PROGETTAZIONE
Ing. Michele Curiale

Ordine degli Ingegneri della Provincia di Ancona – Ing. Antonio Grimaldi – Sez. A – n. 2080
Collegio dei Geologi delle Marche – Fabrizio Pontoni – Geologo Specialista – n. 136 – Albo Sezione A
Ordine degli Ingegneri della Provincia di Ancona – Ing. Michele Curiale – Sez. A – n. 3474

IL RESPONSABILE DEL PROCEDIMENTO
Ing. Igino Farotti

2.1.3 - PEDEMONTANA DELLE MARCHE
3° stralcio funzionale: Castelraimondo nord - Castelraimondo sud
4° stralcio funzionale: Castelraimondo sud - innesto S.S.77 a Muccia
INTERSEZIONI E SVINCOLI
Svincolo di Castelraimondo sud/Pioraco
Profili longitudinali rampe - Tav. 2 di 2

SCALA: 1:500/1:50
DATA: Settembre 2020

Codice Unico di Progetto (CUP): **F12C03000050021**

Codice elaborato: Opera L0 | Tratto 7 | Settore 0 | CEE 3 | WBS E 1 1 | Id. doc. C S 4 5 0 1 | N. prog. P R F | Rev. 0 2 B
Nome File: L0703E1113S4501PRF01-02B

REV.	DATA	DESCRIZIONE	Redatto		Controllato	Approvato
A	Marzo 2020	Emissione PE	xxxx	xxxxx	S. Lieto	A. Grimaldi
B	Sett. 2020	Emissione a seguito istruttoria ANAS	PROGIN	PROGIN	S. Lieto	A. Grimaldi
C						