Planimetria di tracciamento rampa F - Scala - 1:500

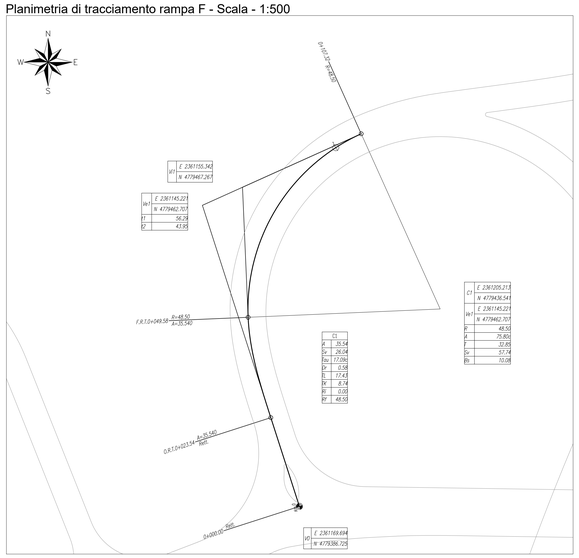

Planimetria di tracciamento rampa E - Scala - 1:500

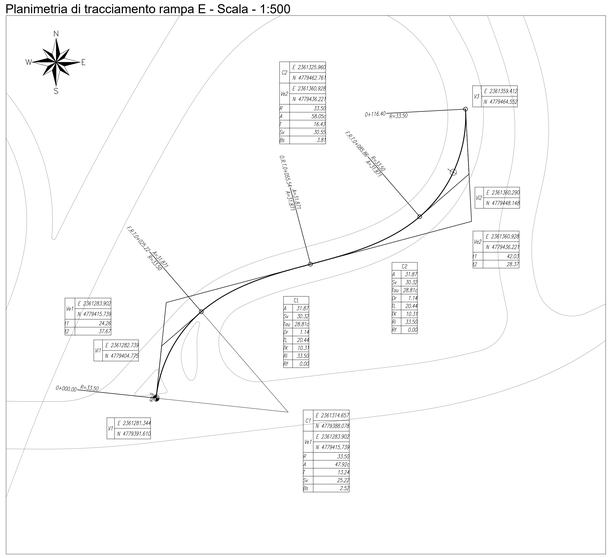

Planimetria di tracciamento Viabilità Ovest- Scala - 1:500

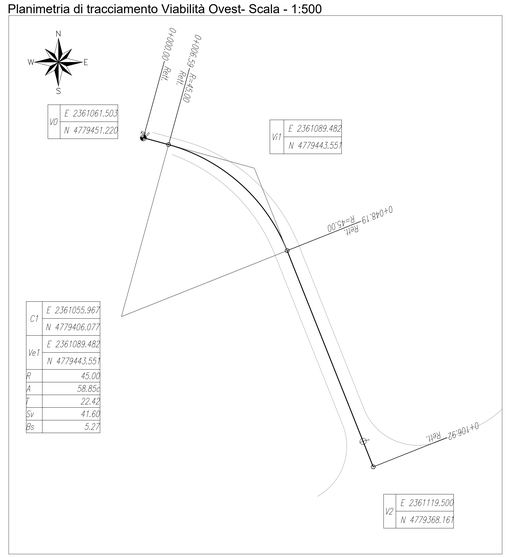

KEY PLAN - SVINCOLO DI CAMERINO NORD

Planimetria di tracciamento Viabilità Est- Scala - 1:500

N
W
E
S
V1
E 2361360.381
N 4779523.714
Ve1
E 2361356.078
N 4779524.070
T1 36.24
T2 36.24
R=55.00
A=20.547
R=55.00
A=20.812
R=40.00
A=156.321
R=55.00
A=101.600
R=55.00
A=101.600
R=55.00
A=101.600