




Profilo longitudinale rampa A - Scala - 1:500/50

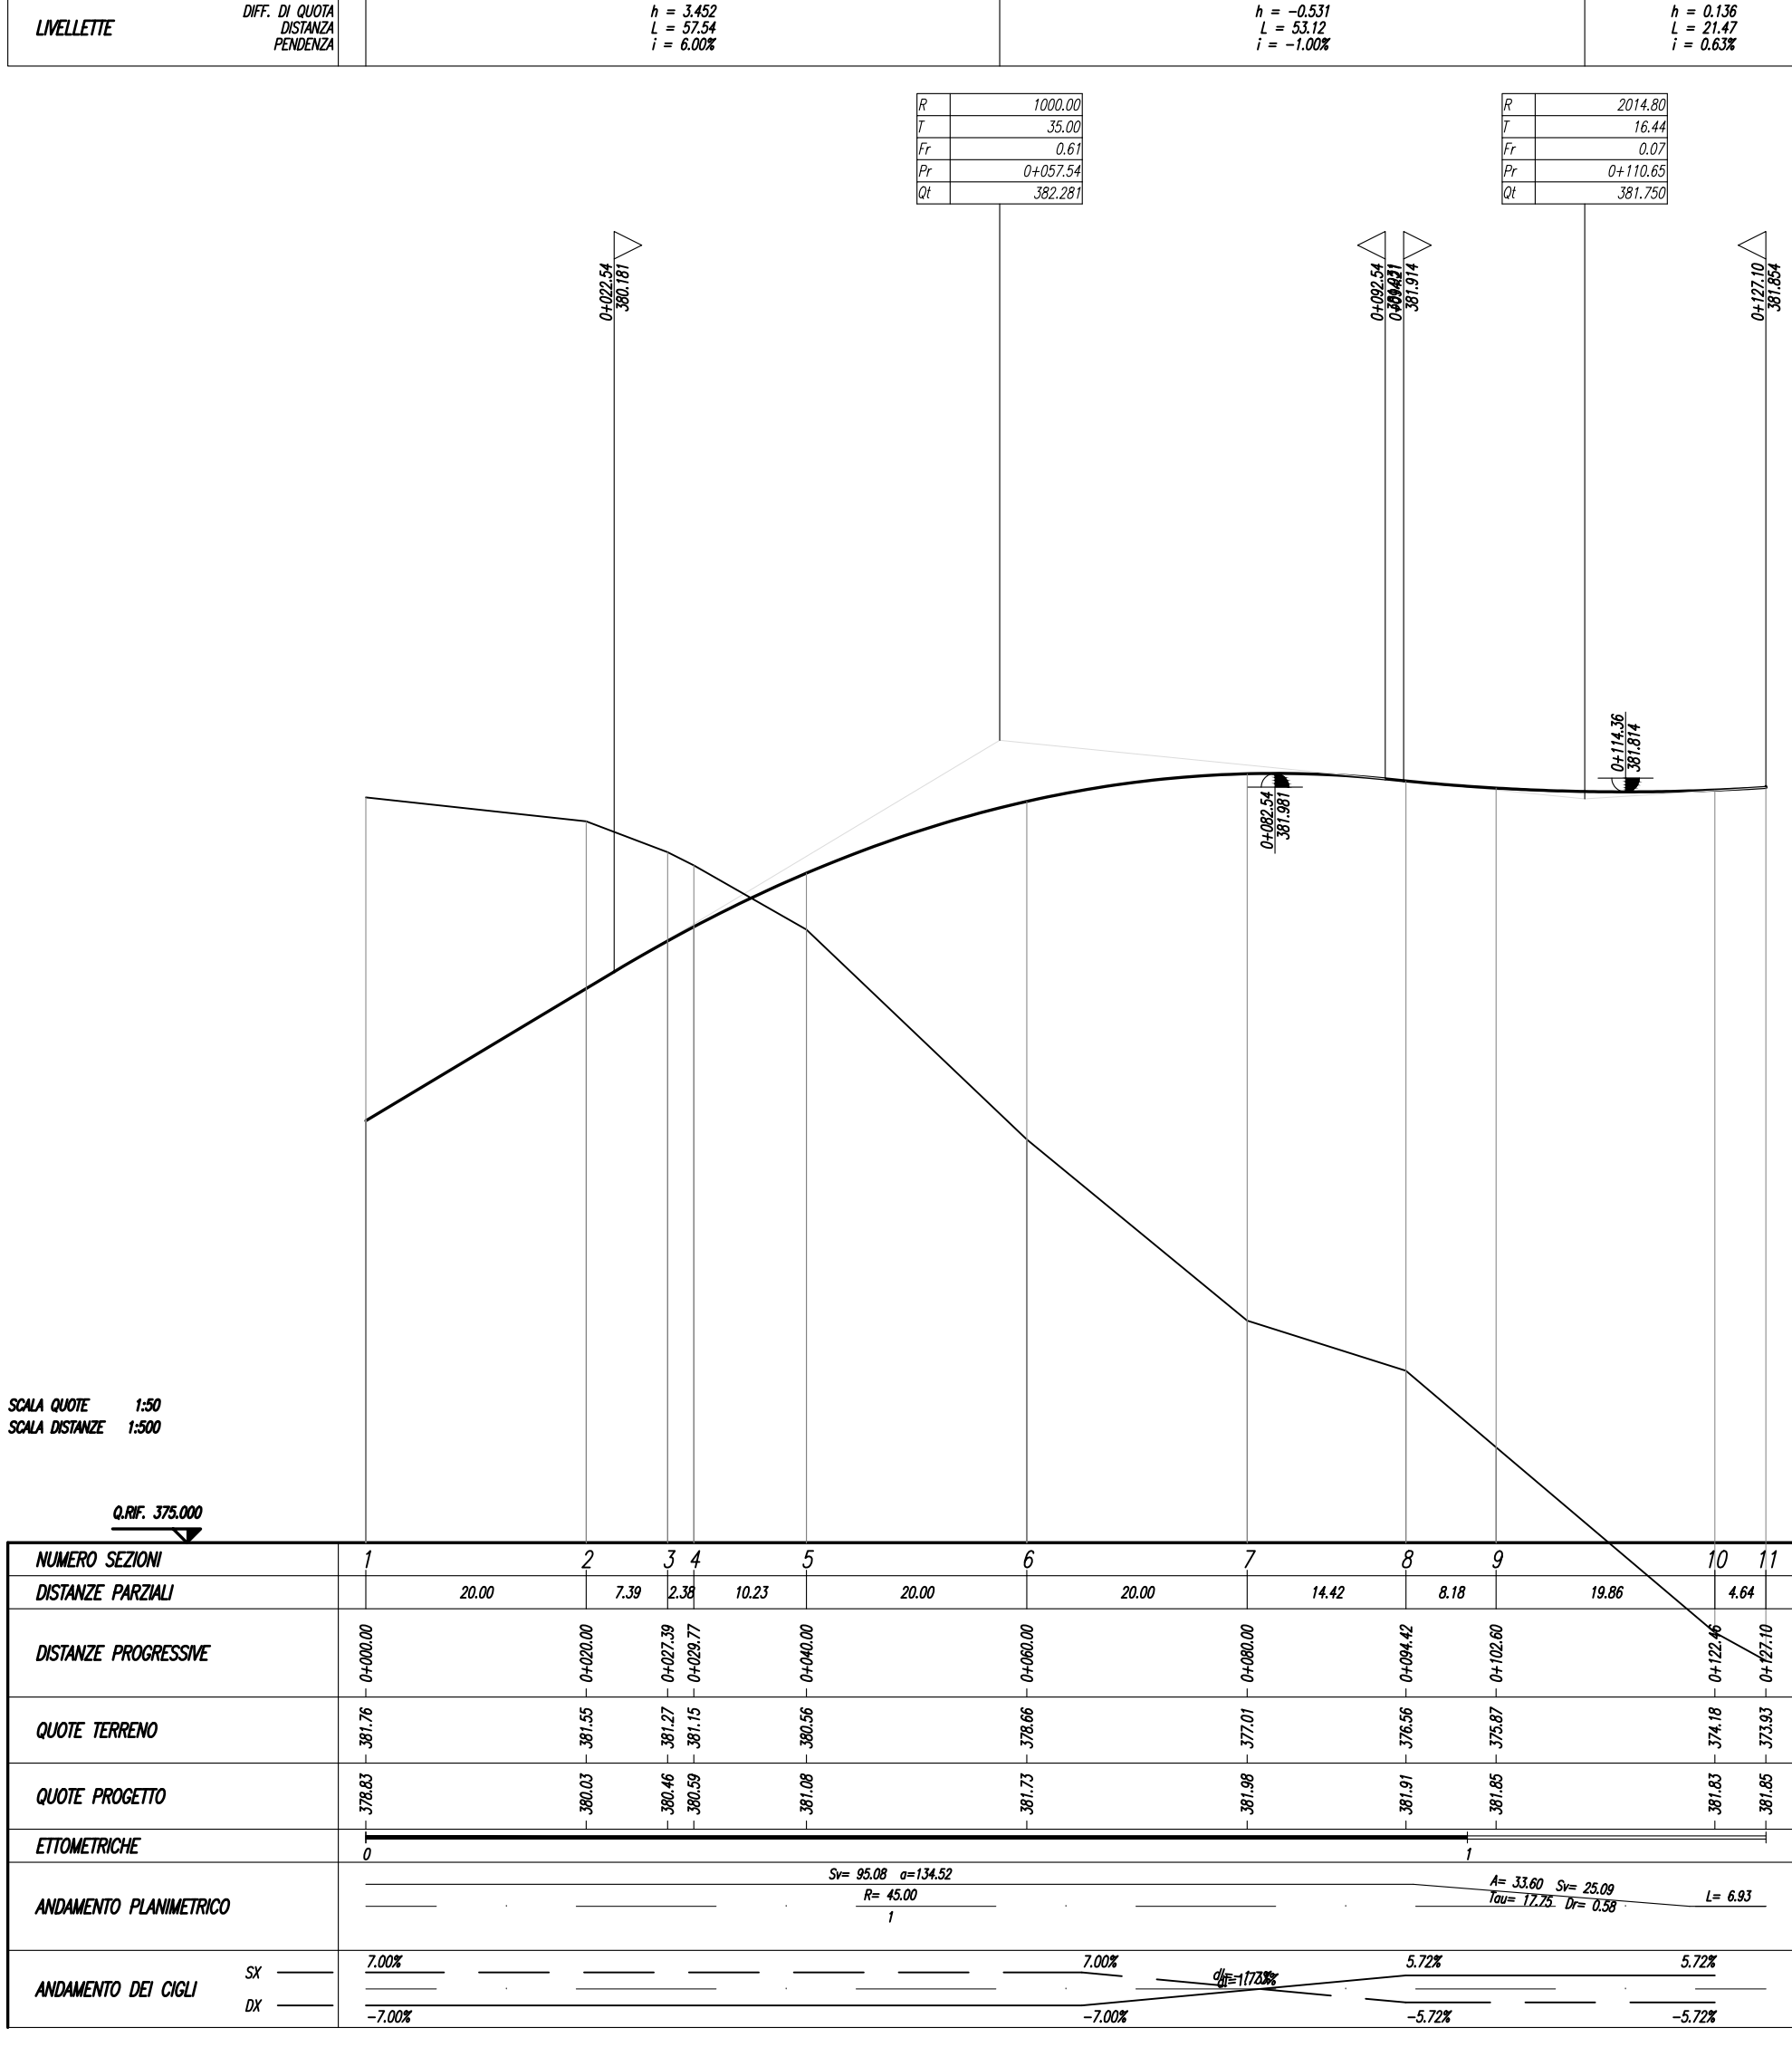


Profilo longitudinale rampa B - Scala - 1:500/50

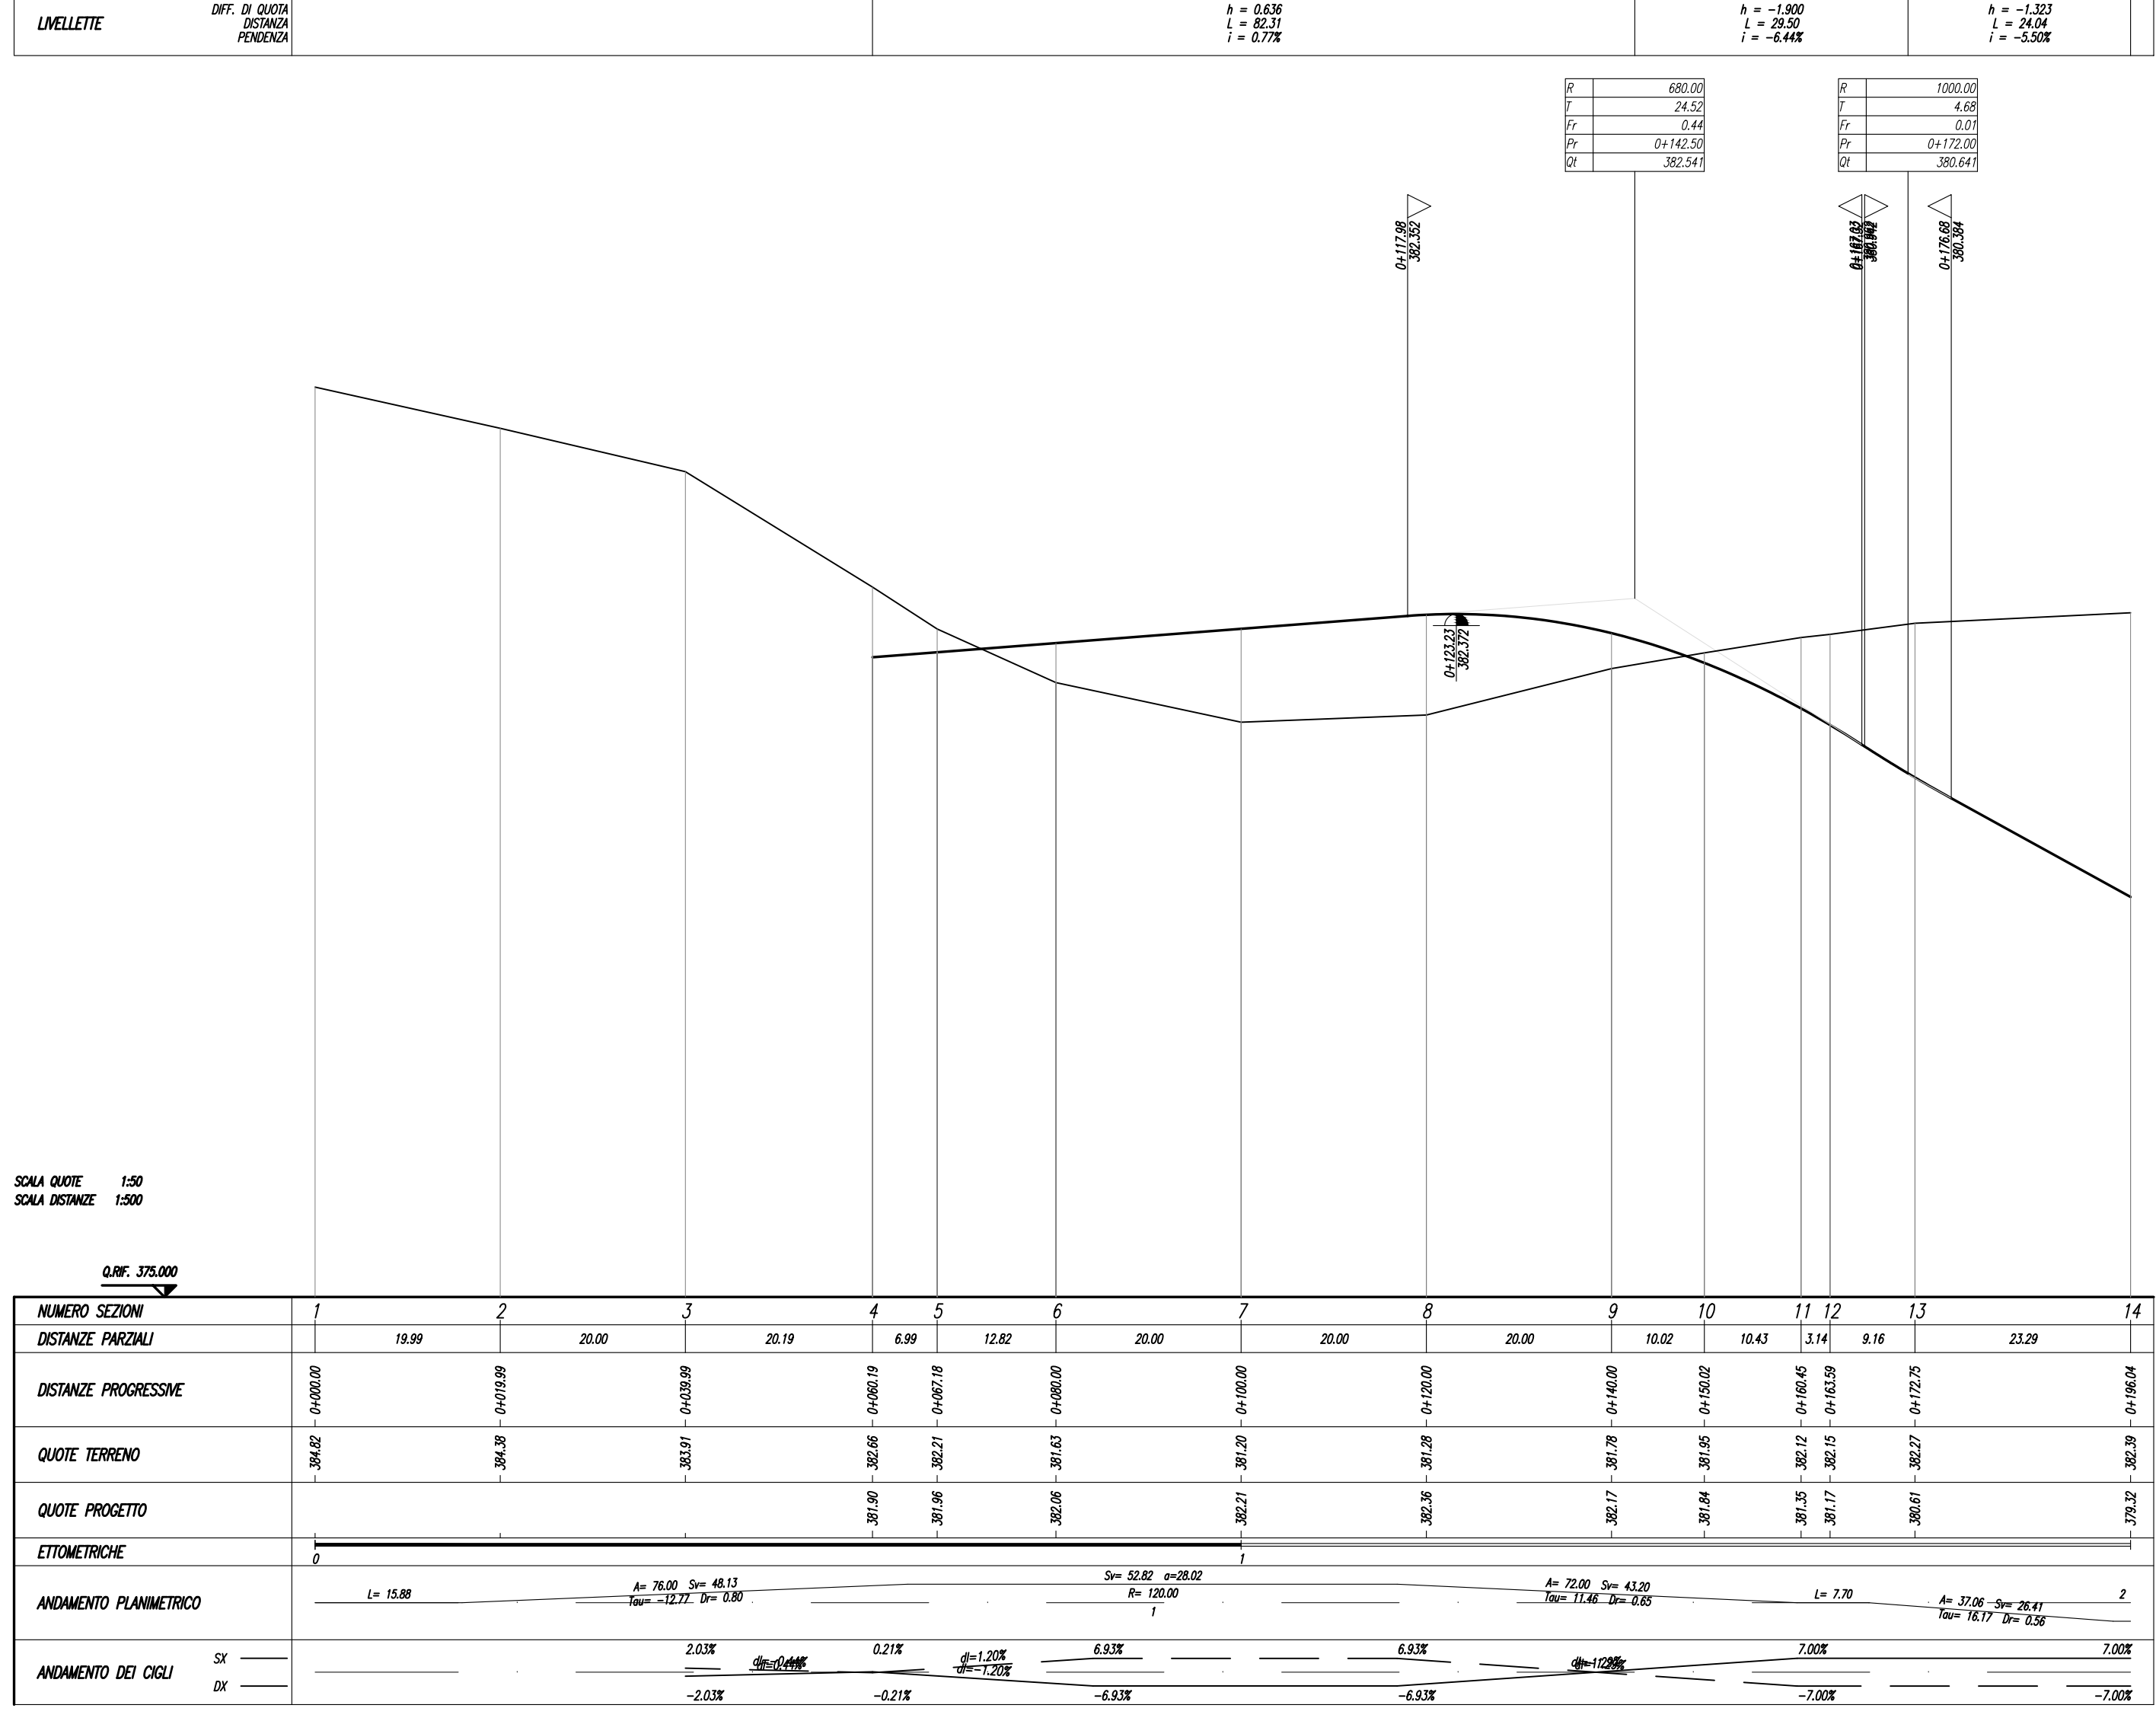


KEY PLAN - SVINCOLO DI CAMERINO NORD

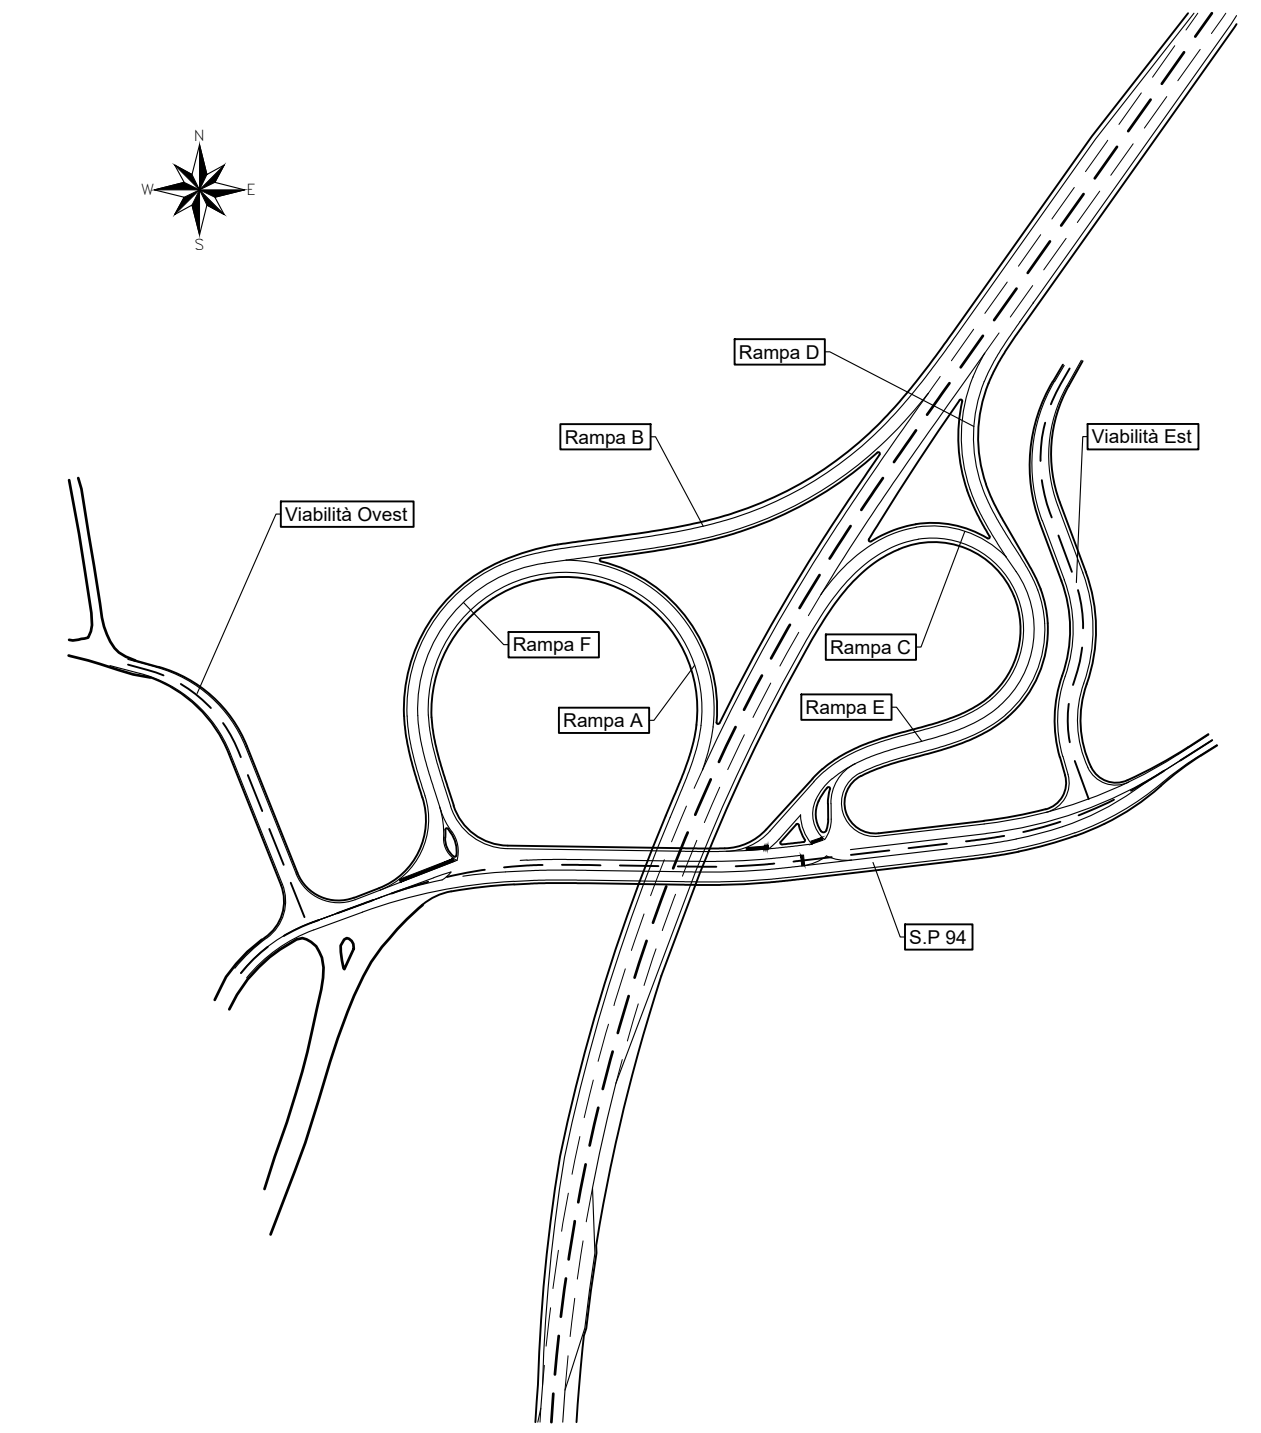


Profilo longitudinale rampa C - Scala - 1:500/50

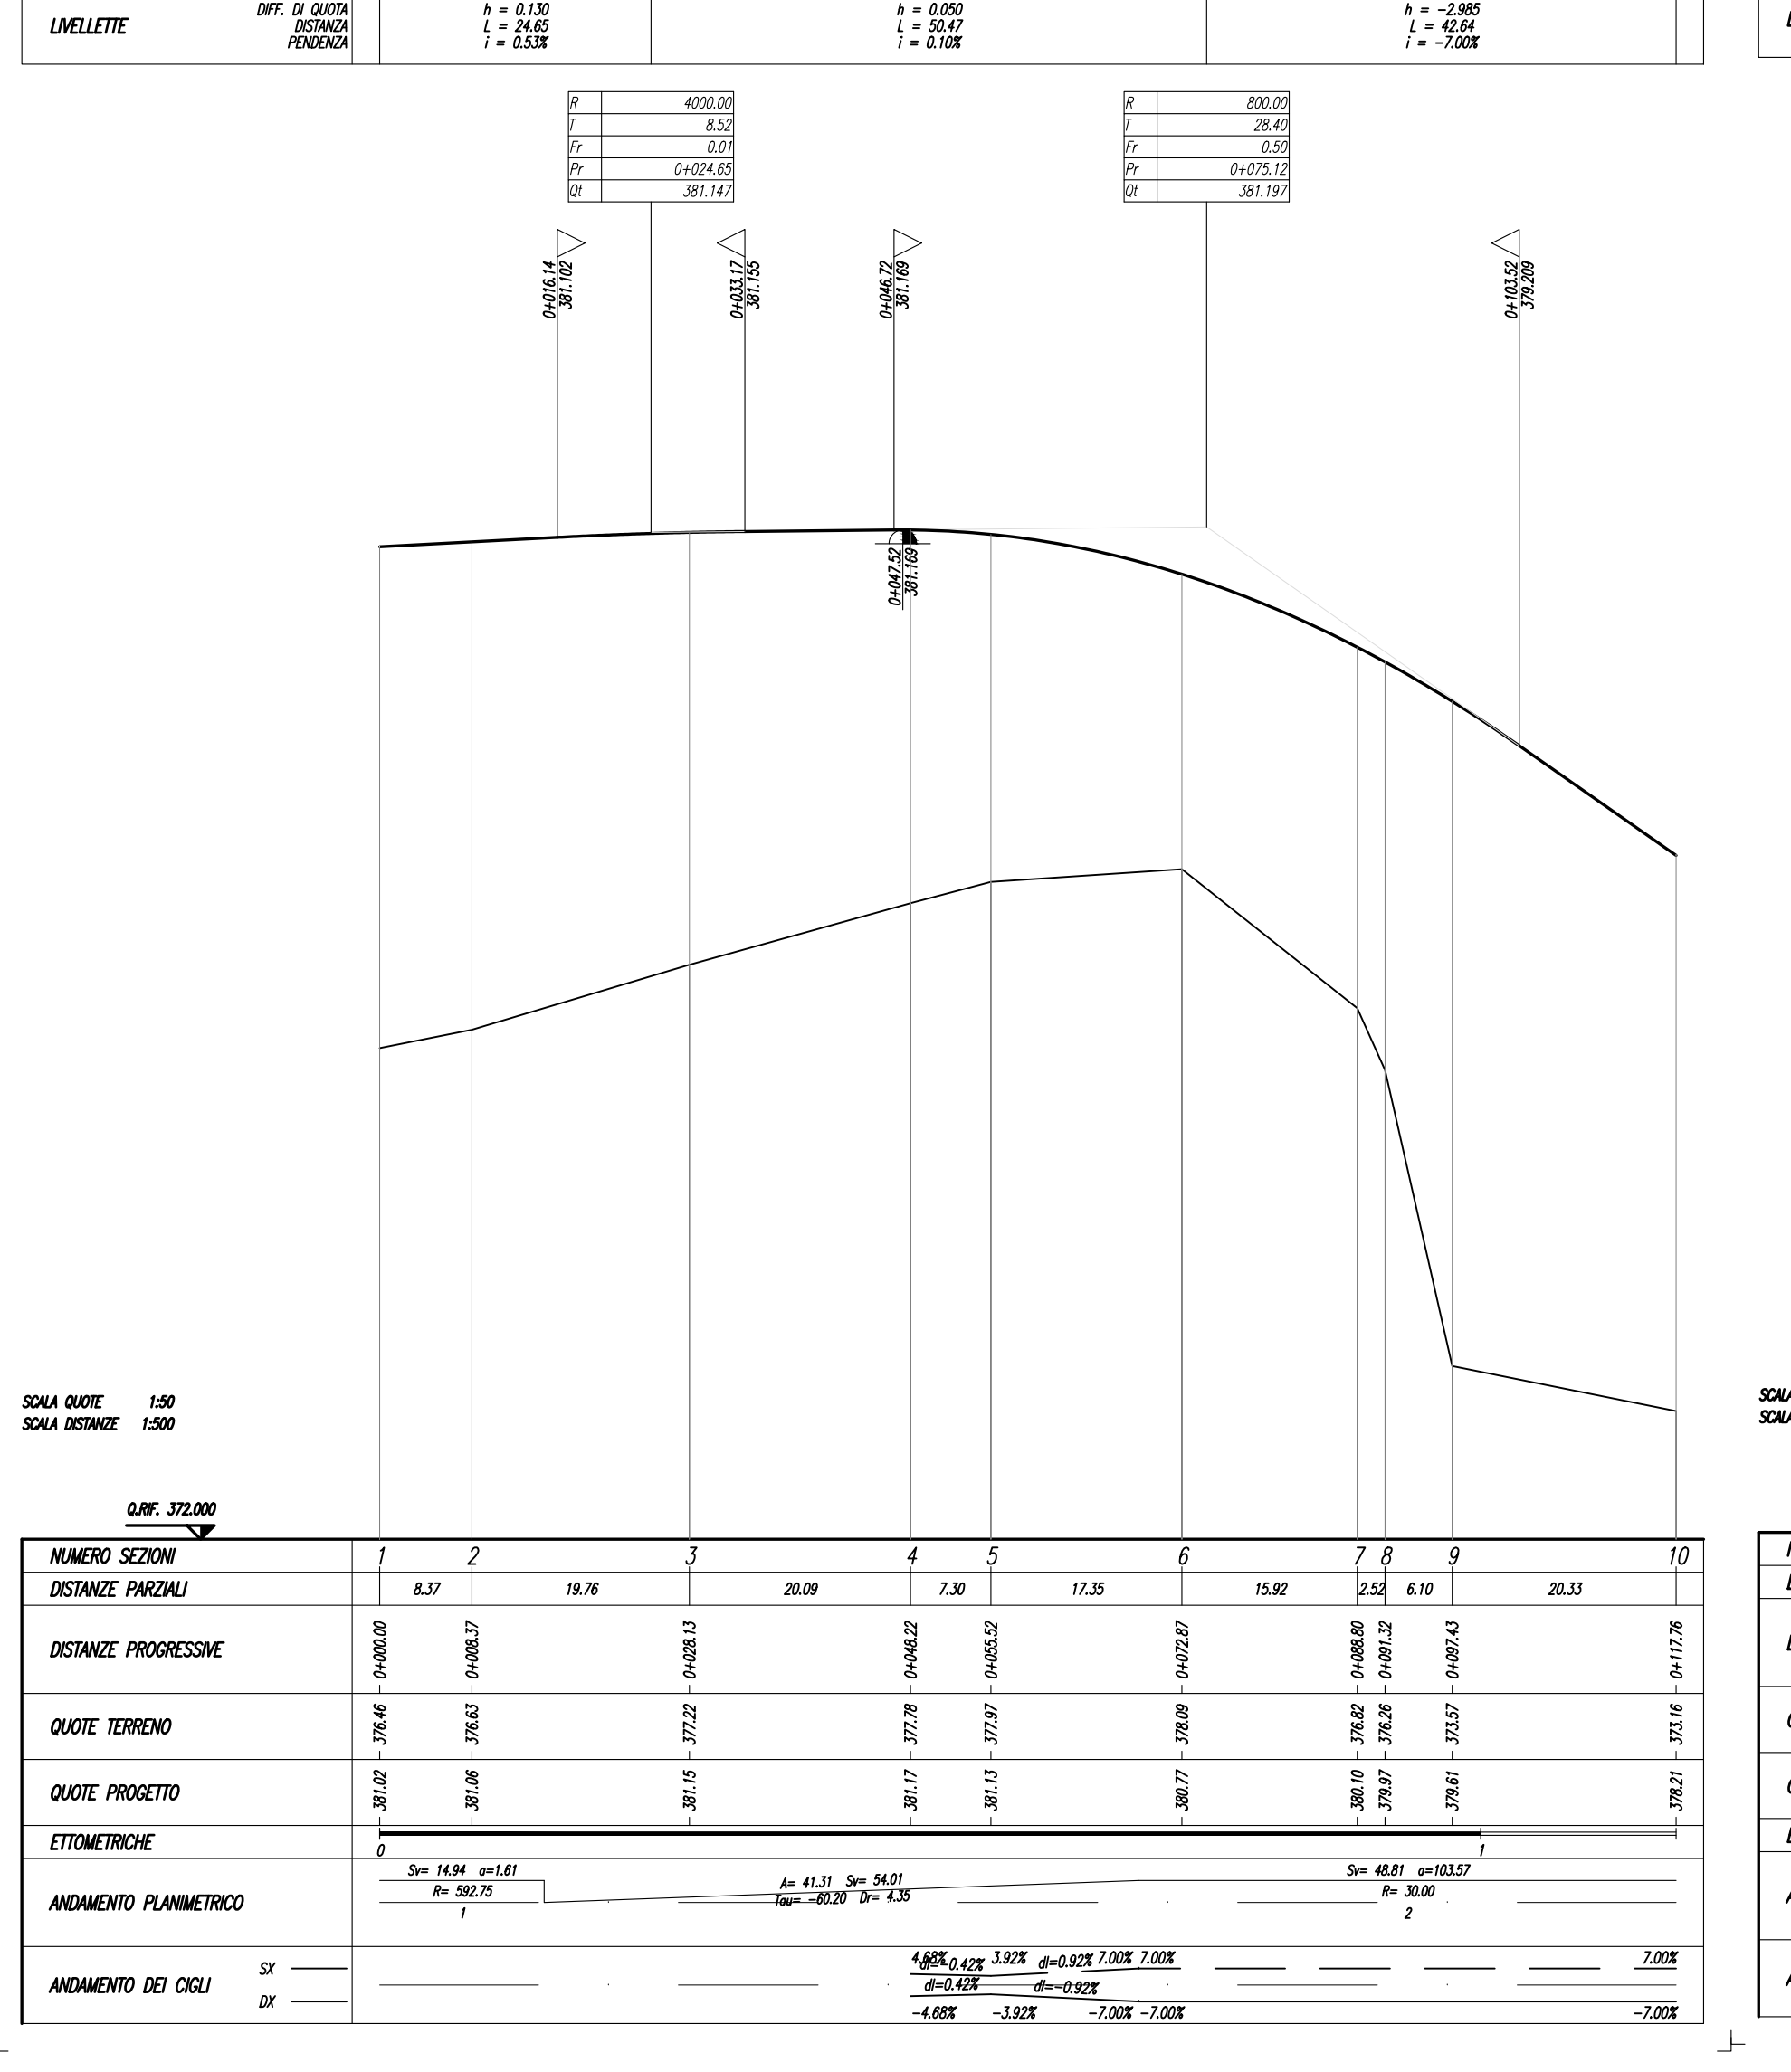

Profilo longitudinale rampa D - Scala - 1:500/50

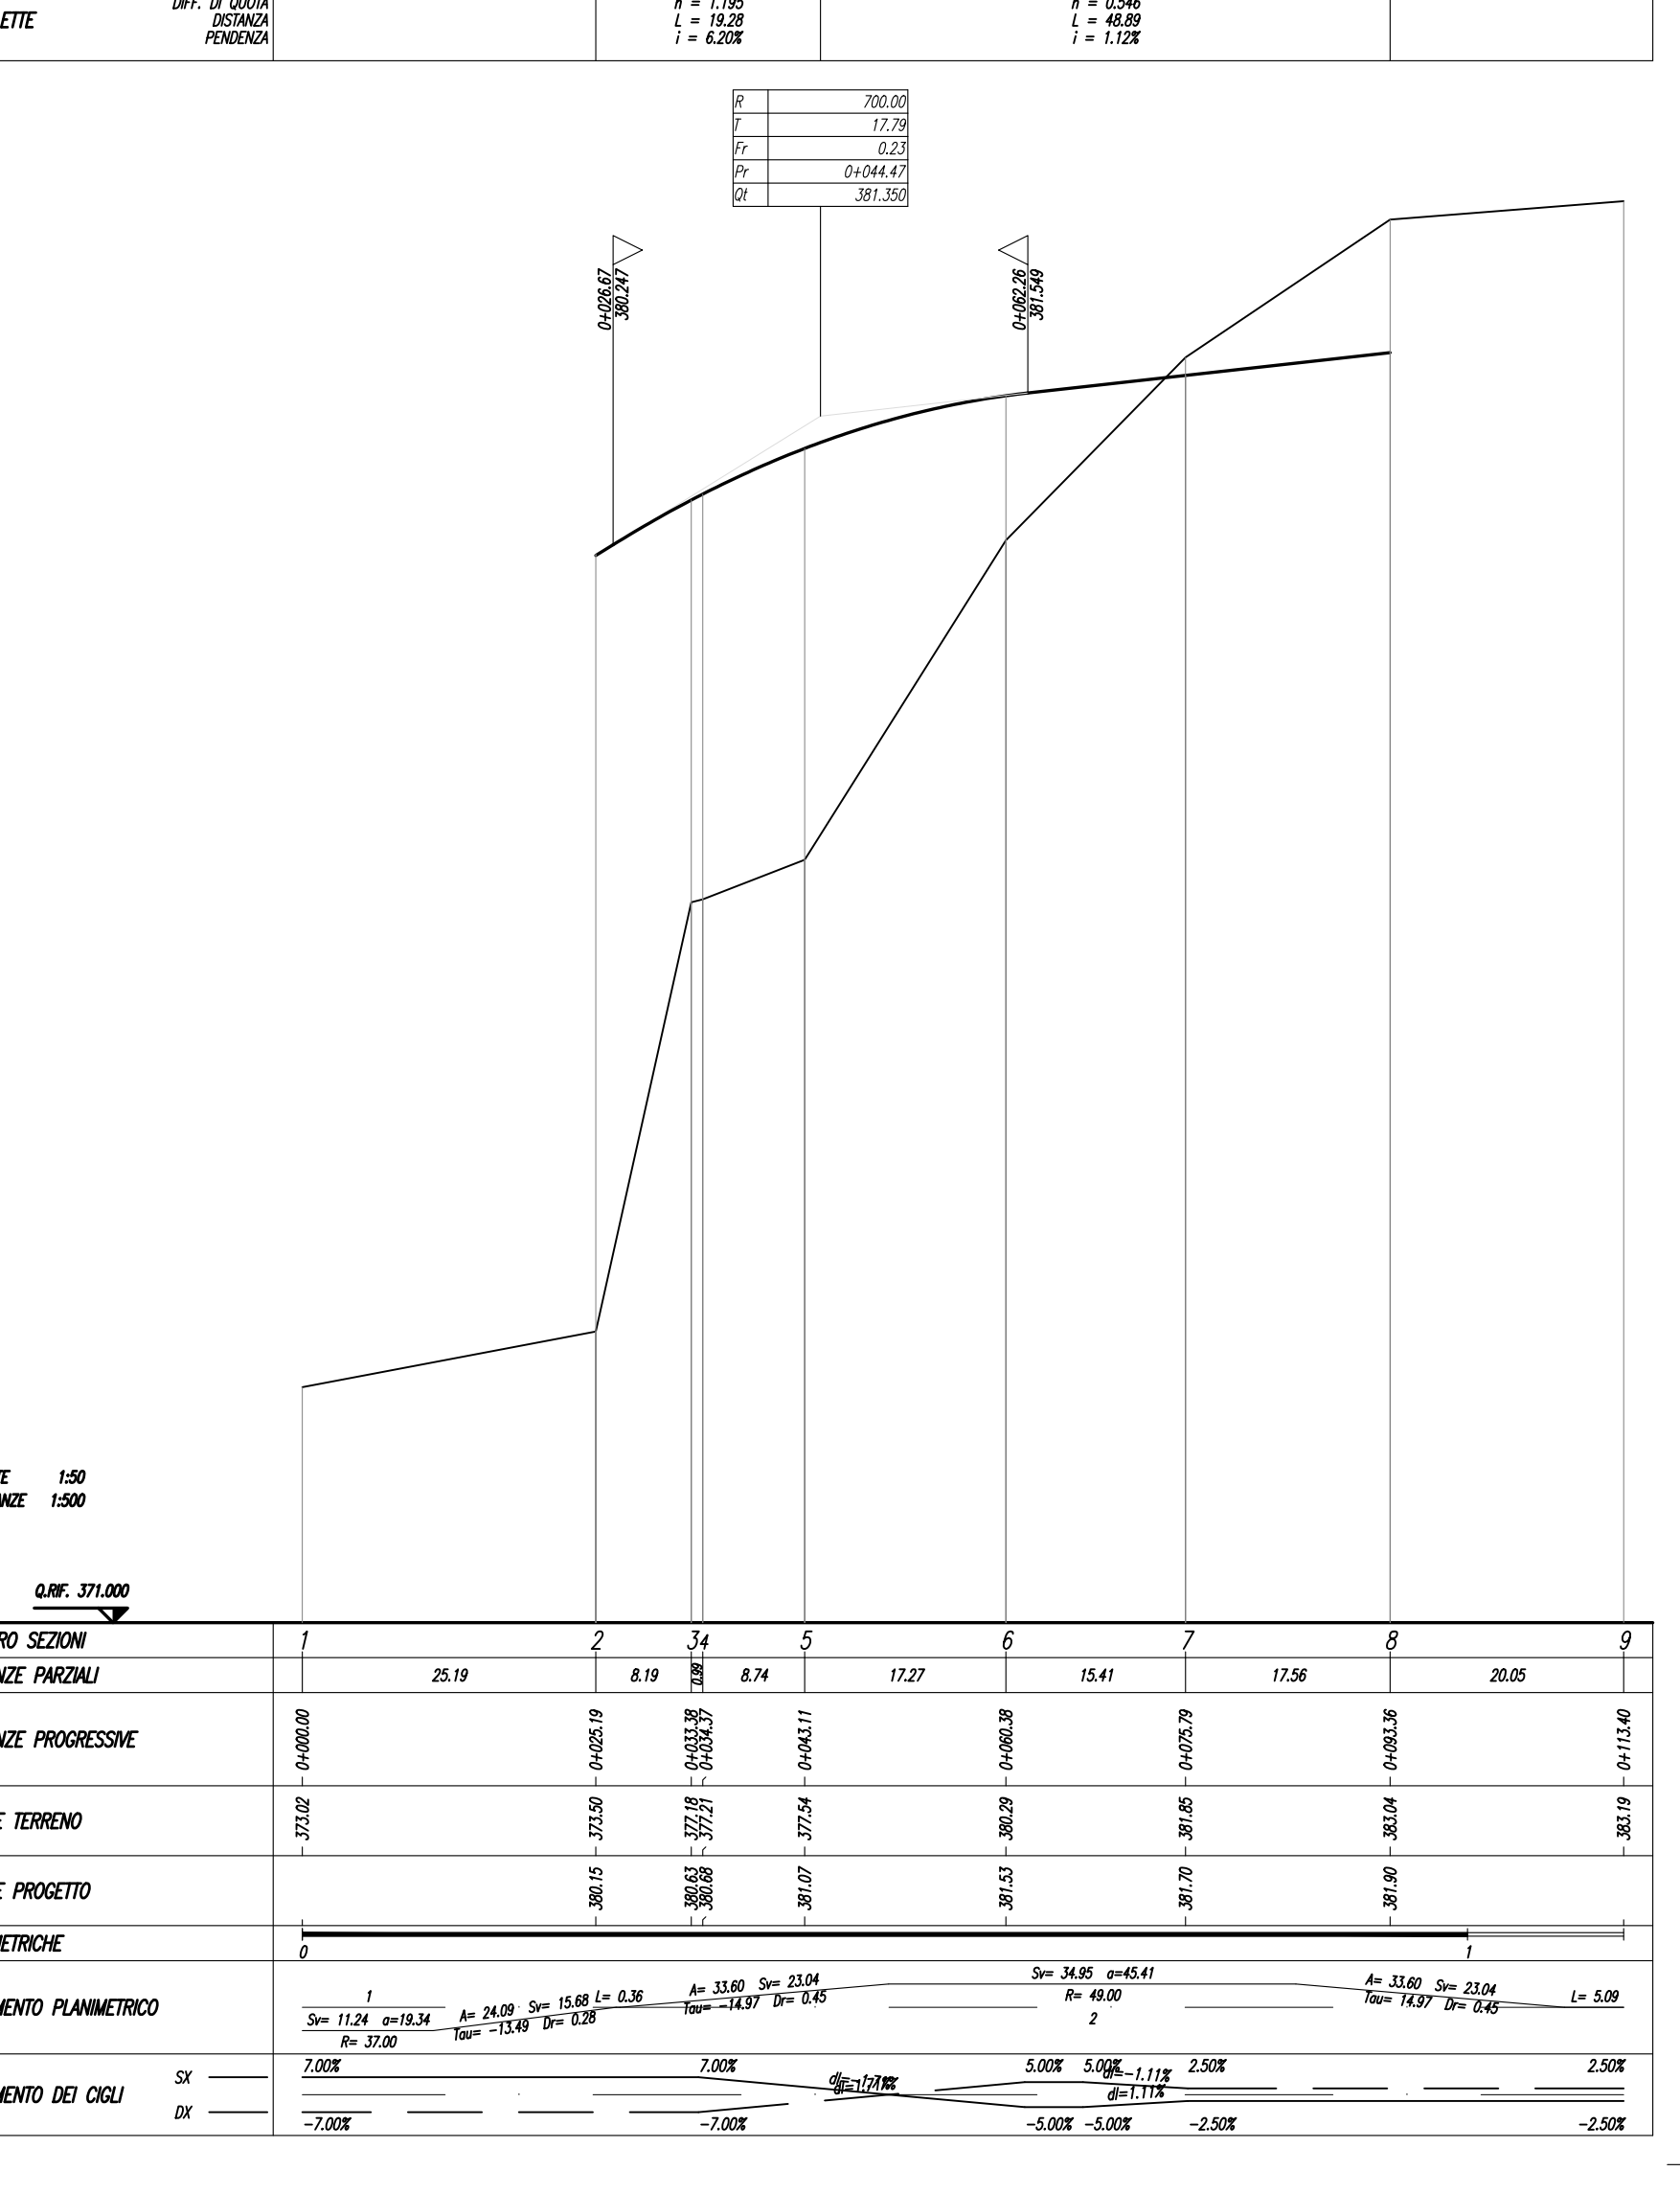

Profilo longitudinale rampa E - Scala - 1:500/50

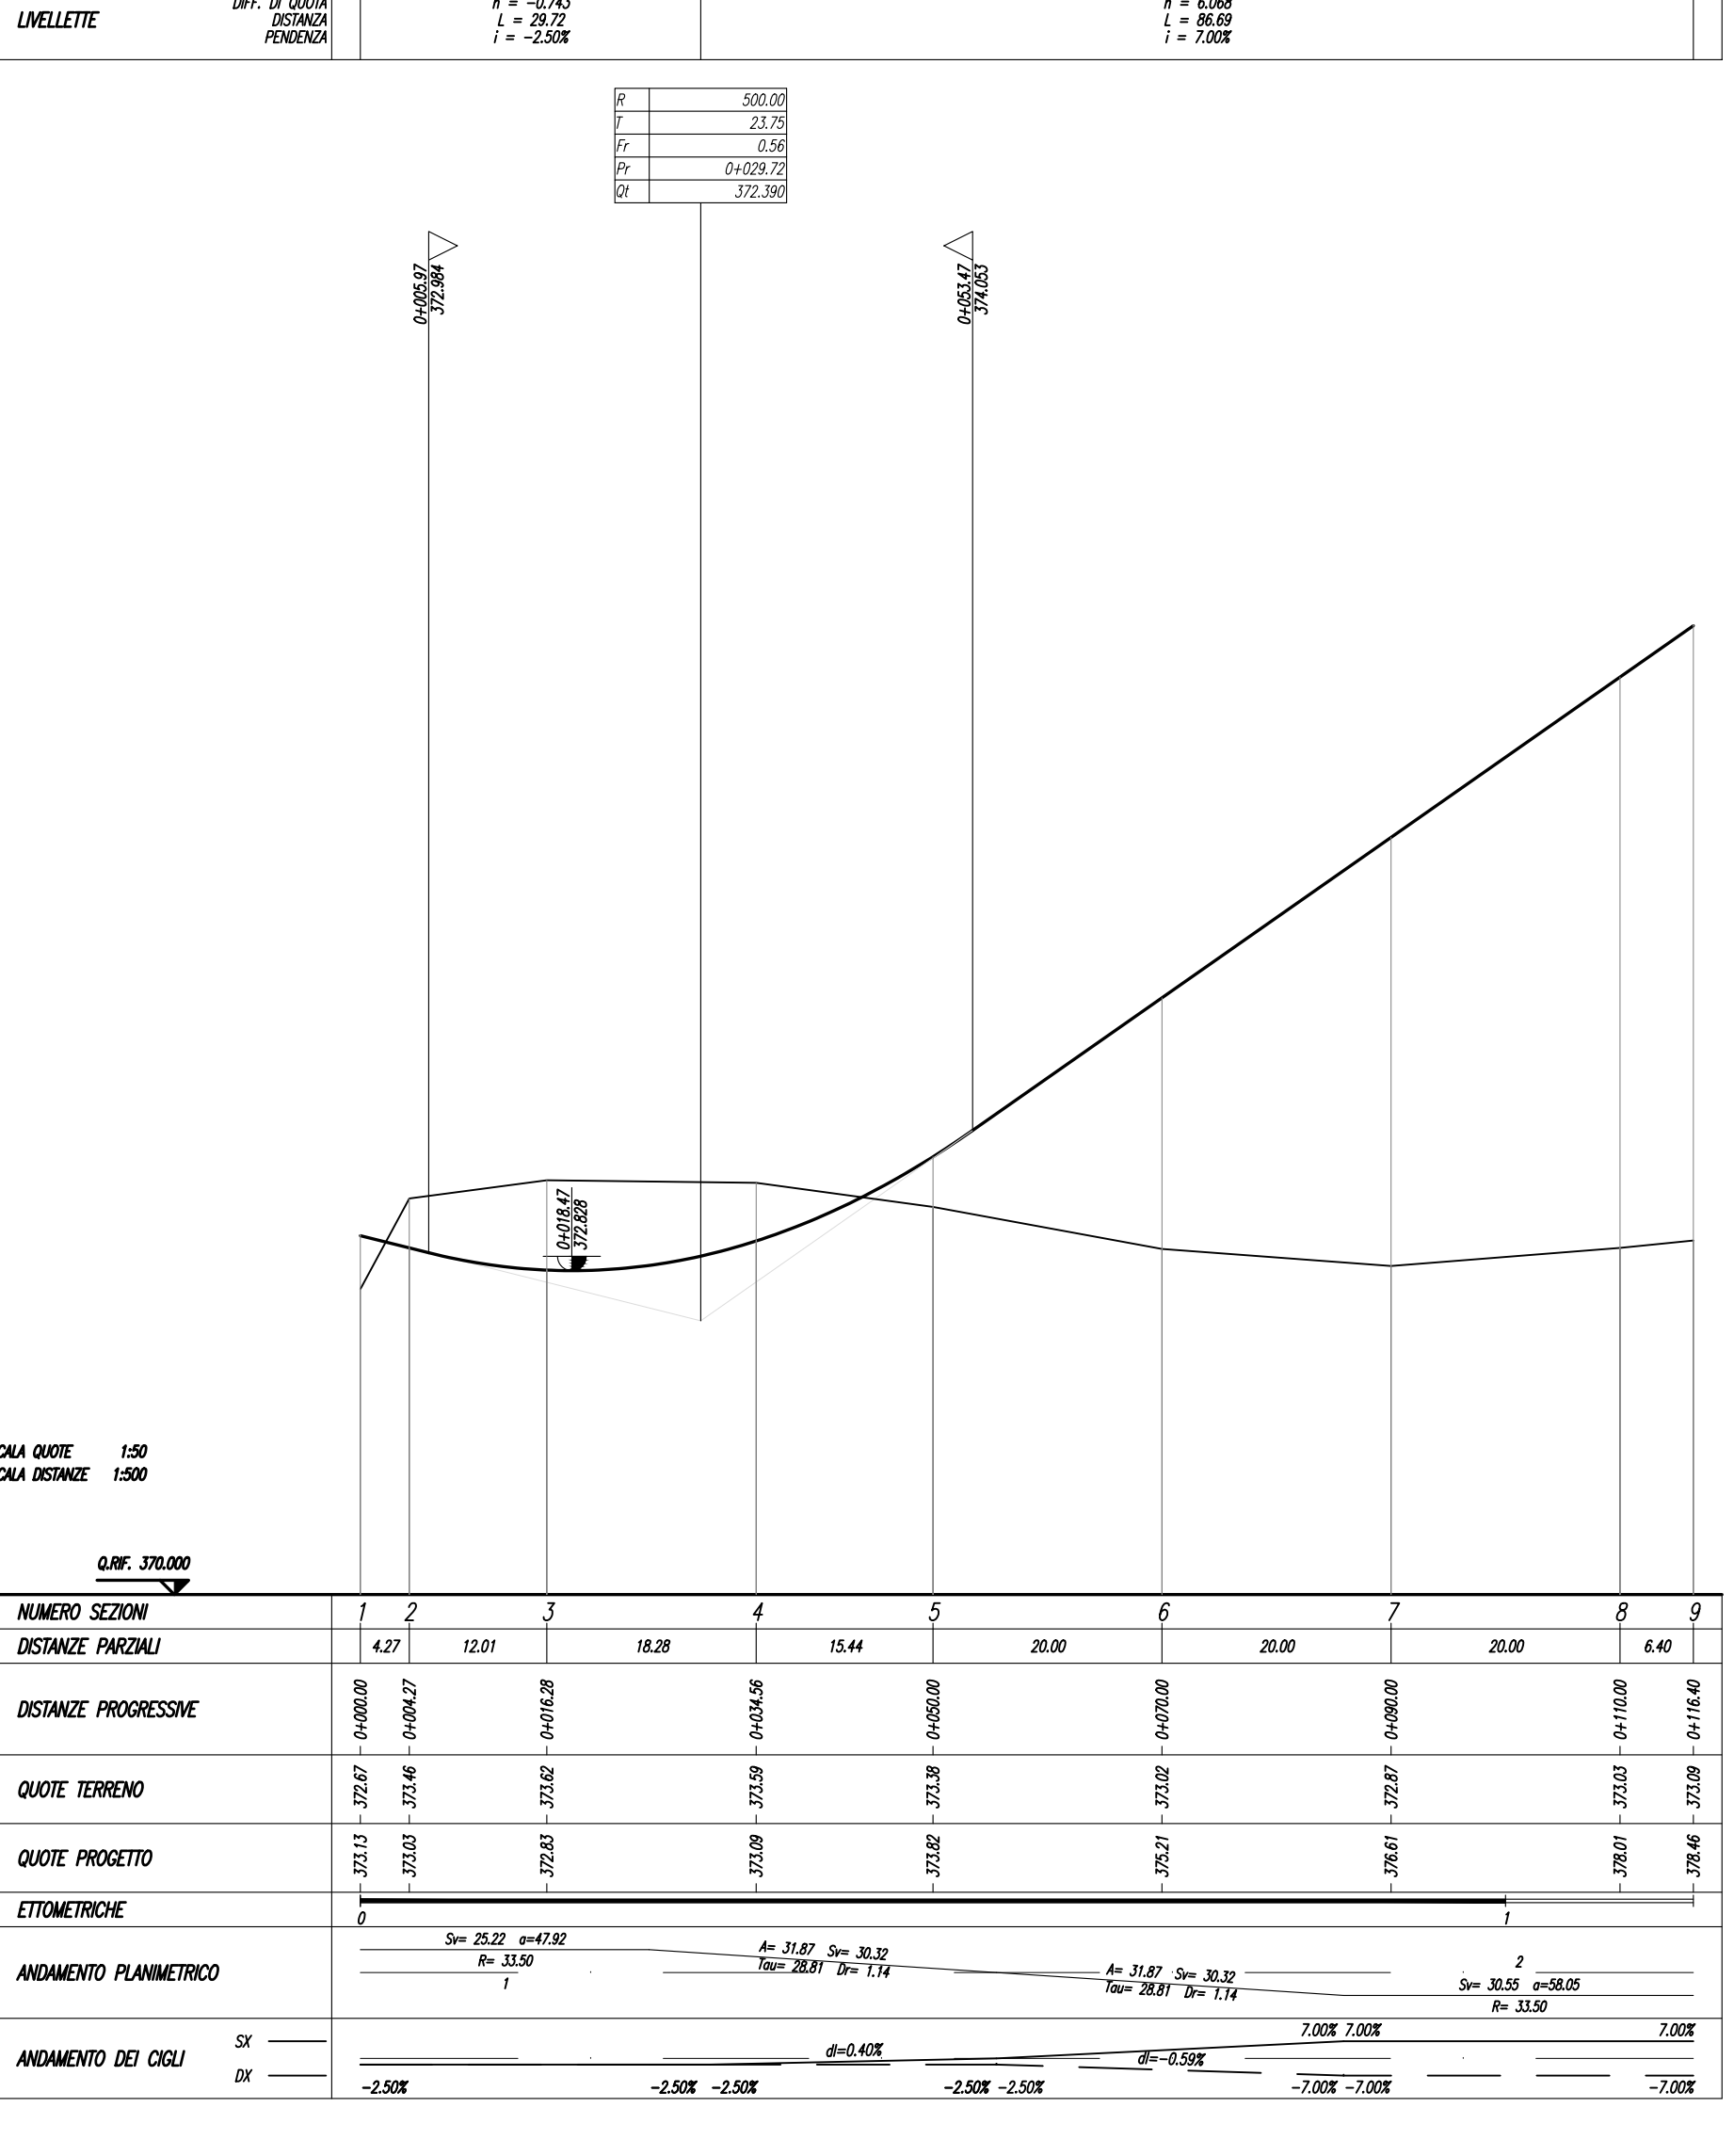

**ASSE VIARIO MARCHE-UMBRIA
E QUADRILATERO DI PENETRAZIONE INTERNA
MAXILOTTO 2**

LAVORI DI COMPLETAMENTO DELLA DIRETTRICE PERUGIA ANCONA:
SS. 318 DI "VALFABBRICA", TRATTO PIANELLO-VALFABBRICA
SS. 76 "VAL D'ENNA", TRATTO FOSCOLO VICO - CANCELLE ALBACINA - SERRA SAN QUIRICO
"PEDEMONTANA DELLE MARCHE", TRATTO FABRIANO-MACCHA-SERRA.

PROGETTO ESECUTIVO

CONTRAENTE GENERALE: DIRPA 2 S.C.G.F.I.	Il responsabile del Contratto Generale: Ing. Federico Montanari	Il responsabile Ingegneriale delle Proiezioni Specialistiche: Ing. Salvatore Lieto			
PROGETTAZIONE: Associazione Temporanea di Ingegneri Mandatari: PROGIM, LOMBARDI SA, LOMBARDI-REICO					
RESPONSABILE DELLA PROGETTAZIONE: Prof. Ing. Antonio Gennarelli COORDINATORE: Dott. Geol. Fabrizio Pannari COORDINATORE DELLA SICUREZZA IN FASE DI PROGETTAZIONE: Ing. Michele Ponzoni					
IL RESPONSABILE DEL PROCESSIONAMENTO: Ing. Ignazio Fattori					
2.1.3 - PEDEMONTANA DELLE MARCHE 3° stralcio funzionale: Castelraimondo sud - Castelraimondo sud 4° stralcio funzionale: Castelraimondo sud - innesto S.S.77 a Nuccia INTERSEZIONI E SVINCOLI SVINCOLO DI CAMERINO NORD Profilo longitudinali rampe Tav. 1		SCALA: 1:500 DATA: Settembre 2020			
Codice Unico di Progetto (C.U.P.): F12C03000050021					
Codice elaborato: [Grid of numbers]					
REV.	DATA	DESCRIZIONE	Redatto	Controlato	Approvato
A	Marzo 2020	Emissione PE	PROGIM	C. Di Sesto	S. Lieto
B	Sett. 2020	Emissione a seguito iterativa ANAS	PROGIM	C. Di Sesto	S. Lieto
C					

INTERSEZIONI E SVINCOLI
Svincolo di Camerino nord
Profilo longitudinali rampe Tav. 1

1:1000/1:100
Marzo 2020

A - Marzo 2020 Emisione PE
B -
C -