

**ASSE VIARIO MARCHE-UMBRIA
E QUADRILATERO DI PENETRAZIONE INTERNA
MAXI LOTTO 2**

LAVORI DI COMPLETAMENTO DELLA DIRETTRICE PERUGIA ANCONA:
SS. 318 DI "VALFABBRICA", TRATTO PIANELLO -VALFABBRICA
SS. 76 "VAL D'ESINO", TRATTI FOSSATO VICO - CANCELLI E ALBACINA - SERRA SAN QUIRICO
"PEDEMONTANA DELLE MARCHE", TRATTO FABRIANO-MUCCIA-SFERCIA.

PROGETTO ESECUTIVO



CONTRAENTE GENERALE:	<i>Il responsabile del Contraente Generale:</i>	<i>Il responsabile Integrazioni nelle Prestazioni Specialistiche:</i>
Ing. Federico Montanari	Ing. Salvatore Lieto	

PROGETTAZIONE: Associazione Temporanea di Imprese

Mandataria: **PROGETTAZIONE GRANDI INFRASTRUTTURE PROGIN s.p.a.**

Mandanti: **LOMBARDI SA INGEGNERI CONSULENTI** e **LOMBARDI-REICO INGEGNERIA S.R.L.**

SGAI s.r.l.
di E. Forlani & C.
Studio di Ingegneria e Geologia Applicata
Via Marconi 20 - 47033 Montone di Romagna (RN) - P.A.V.
Tel. 0541/200001 - Fax 0541/200002 - E-mail: sgai@sgai.com
www.sgai.com

RESPONSABILE DELLA PROGETTAZIONE PER L'A.T.T. Prof. Ing. Antonio Grimaldi GEOLOGO Dott. Geol. Fabrizio Pontoni COORDINATORE DELLA SICUREZZA IN FASE DI PROGETTAZIONE Ing. Michele Curtale			
IL RESPONSABILE DEL PROCEDIMENTO Ing. Iginio Farotti			

2.1.3 - PEDEMONTANA DELLE MARCHE 3° stralcio funzionale: Castelraimondo nord - Castelraimondo sud 4° stralcio funzionale: Castelraimondo sud - innesto S.S.77 a Muccia INTERSEZIONI E SPINCOLI <i>Deviazione strada località Pianello (km 9+683,20) e strada di accesso al depuratore (km 9+748,40)</i> <i>Sezioni trasversali</i>	SCALA: 1:200
	DATA: Marzo 2020

Codice Unico di Progetto (CUP) **F12C03000050021**

Codice elaborato:

Opera	Tratto	Settore	CEE	WBS	Id. doc.	N. progr.	Rev.
L 0 7 0 3	2 1 3	E 1 1	C 5 4 7 0 2	S E Z	0 1	A	

Nome File: **LO703213E1CS4702SEZ01A**

REV.	DATA	DESCRIZIONE	Redatto	Controllato	Approvato
A	Marzo 2020	Emissione PE	PROGIN	C. Di Serio	S. Lieto
B					A. Grimaldi
C					


SCAVI E BONIFICHE	
STERRO	3.38 sqm
COMPATTAZIONE FONDO SCAVO	7.17 m

SOVRASTRUTTURA	
STRATO DI USURA	7.17 m
STRATO DI BINDER	7.17 m
STRATO DI BASE	7.17 m
STRATO DI FONDAZIONE	1.80 sqm

SEZIONE N. : 1
 Q. PROGETTO : 388.491
 DIST.PROG. : 0+000.00

SCALA 1:200

Q.RIF. 363.00

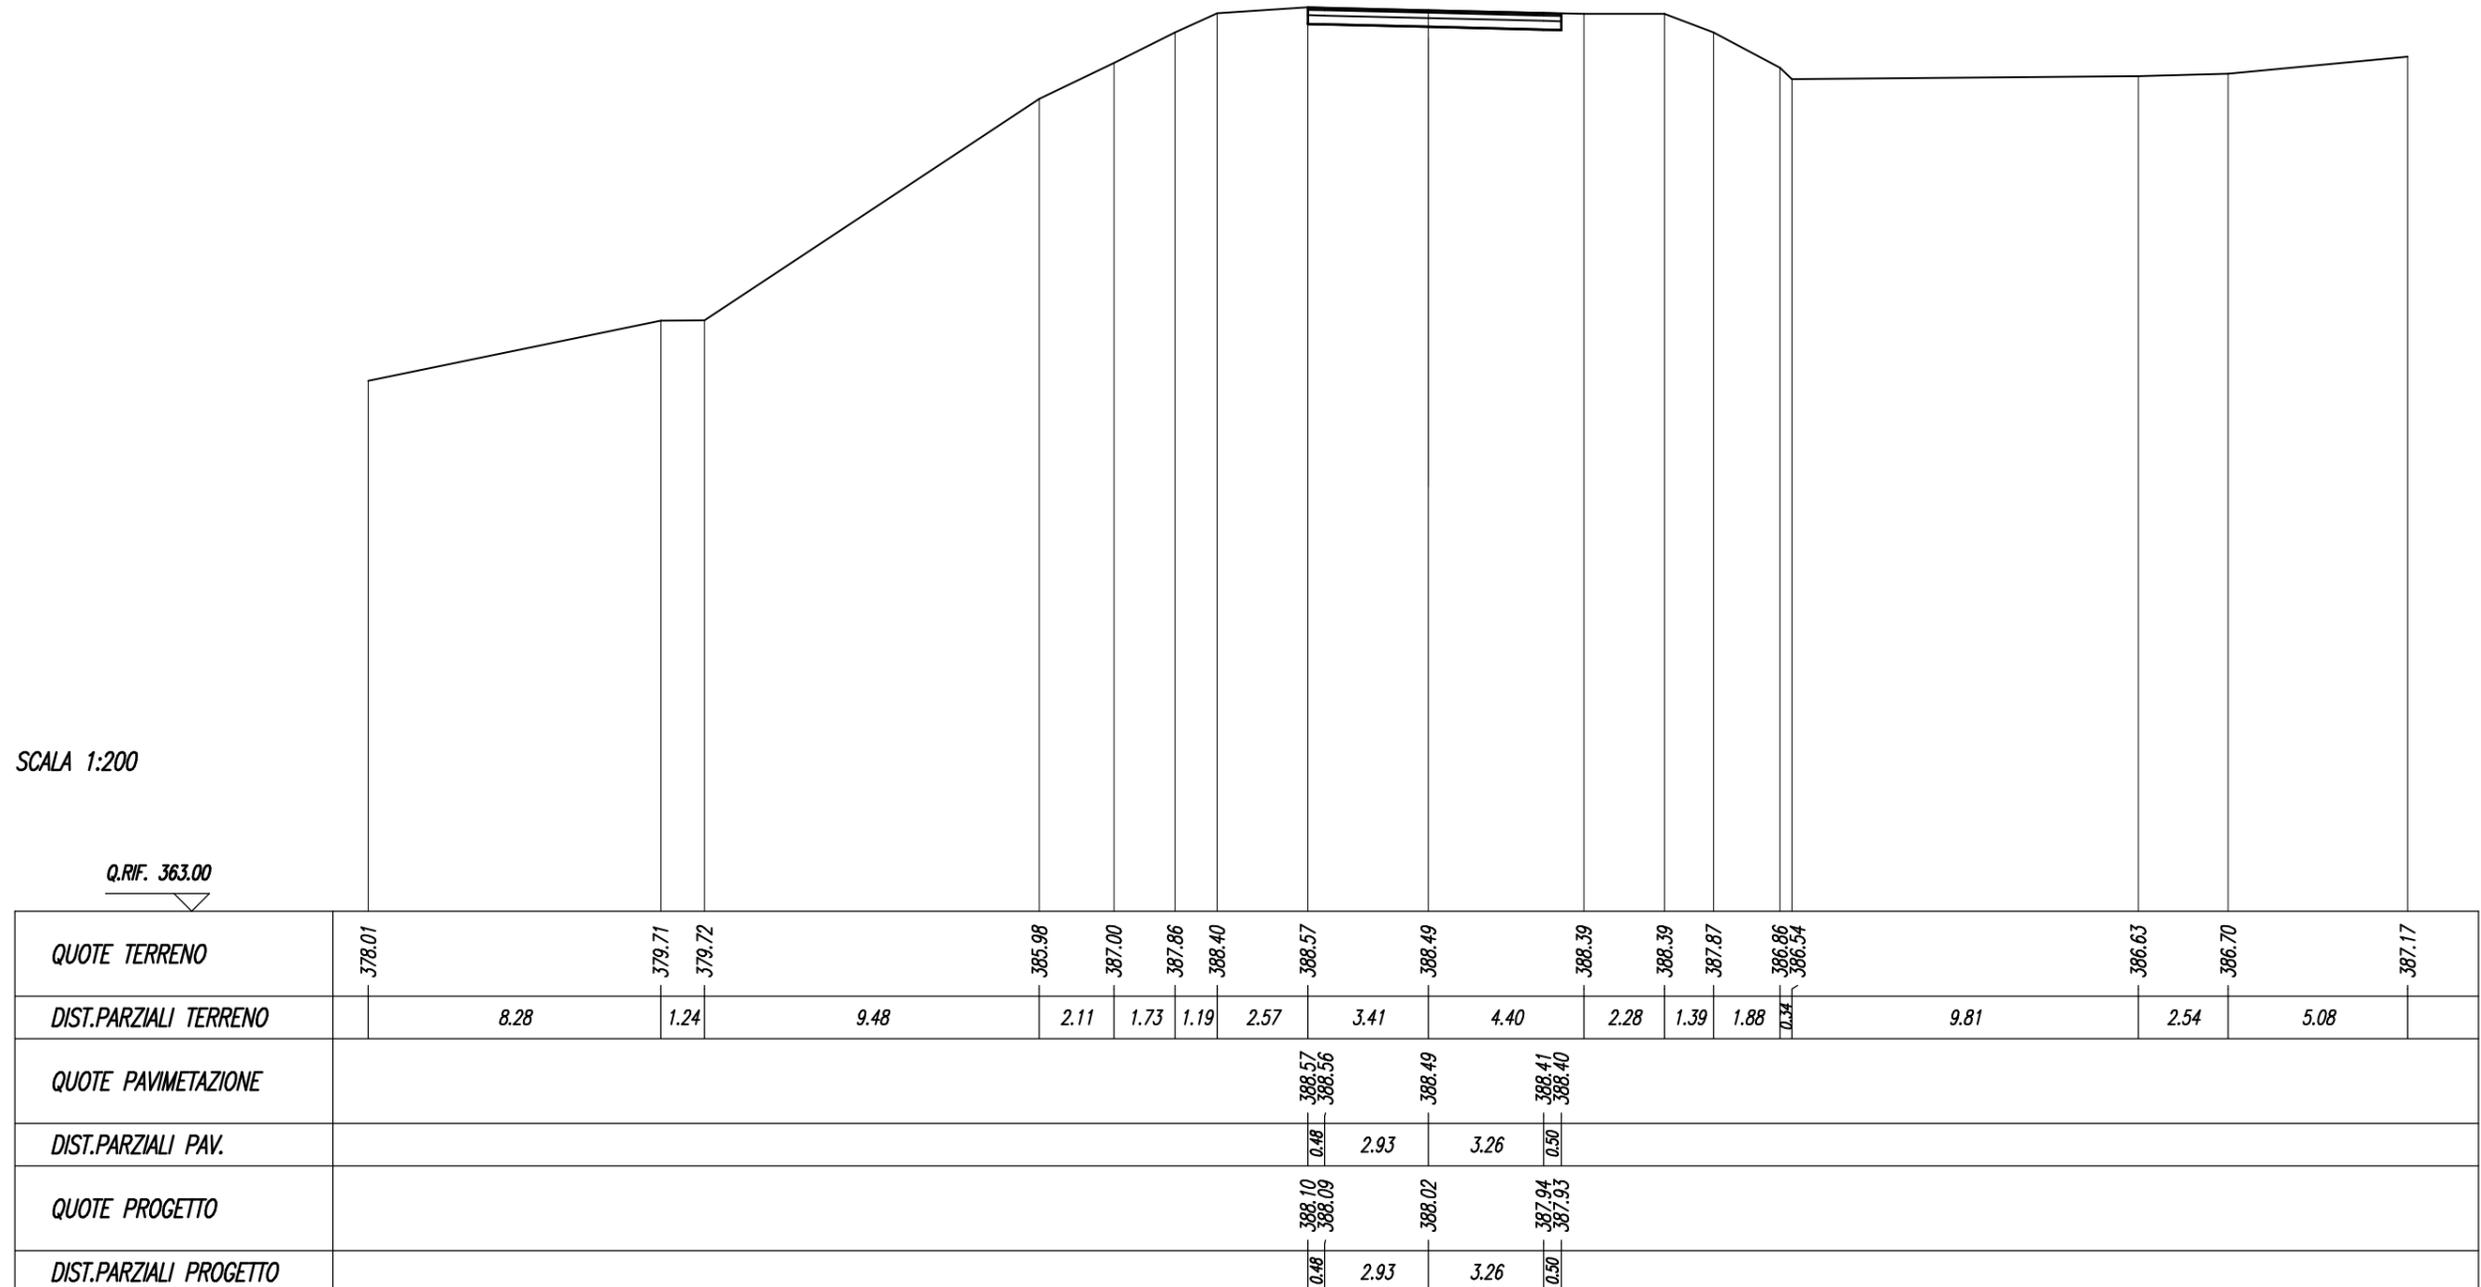

SCAVI E BONIFICHE	
STERRO	8.87 sqm
COMPATTAZIONE FONDO SCAVO	8.50 m


RILEVATI	
TERRENO VEGETALE	0.40 m

SOVRASTRUTTURA	
STRATO DI USURA	8.50 m
STRATO DI BINDER	8.50 m
STRATO DI BASE	8.50 m
STRATO DI FONDAZIONE	2.12 sqm

SEZIONE N. : 3
 Q. PROGETTO : 388.316
 DIST.PROG. : 0+040.00

SCALA 1:200

Q.RIF. 364.00

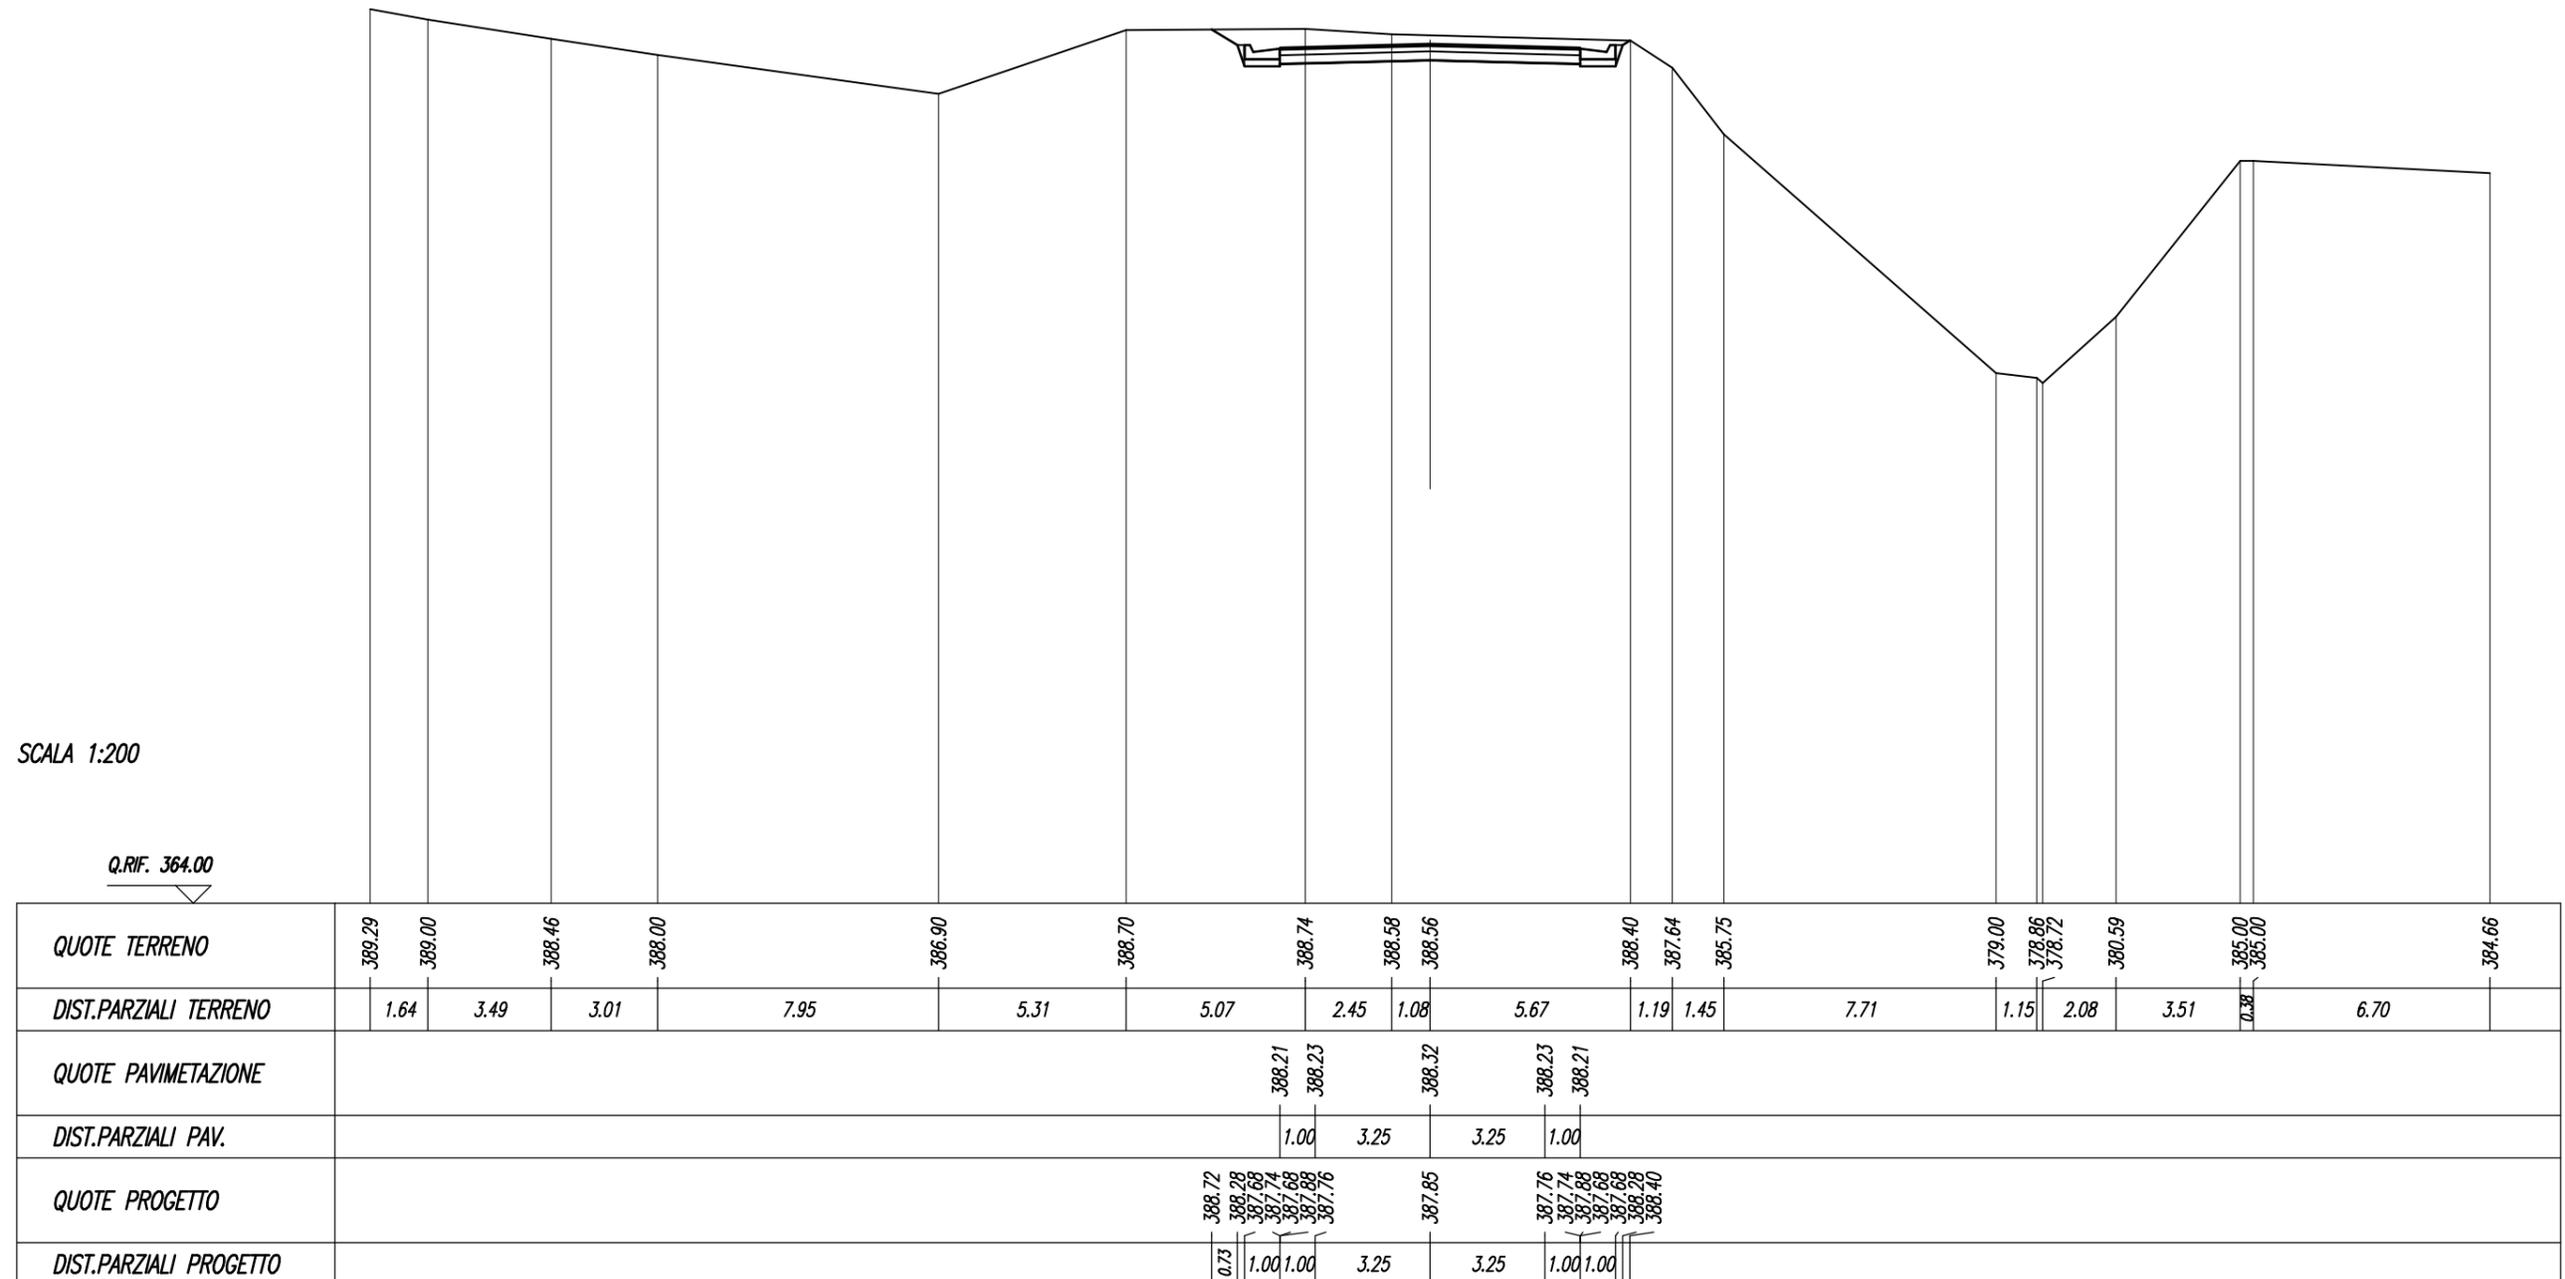


SCAVI E BONIFICHE	
STERRO	18.27 sqm
COMPATTAZIONE FONDO SCAVO	8.50 m

RILEVATI	
TERRENO VEGETALE	0.40 m

SOVRASTRUTTURA	
STRATO DI USURA	8.50 m
STRATO DI BINDER	8.50 m
STRATO DI BASE	8.50 m
STRATO DI FONDAZIONE	2.12 sqm

SEZIONE N. : 4
 Q. PROGETTO : 388.371
 DIST.PROG. : 0+060.00

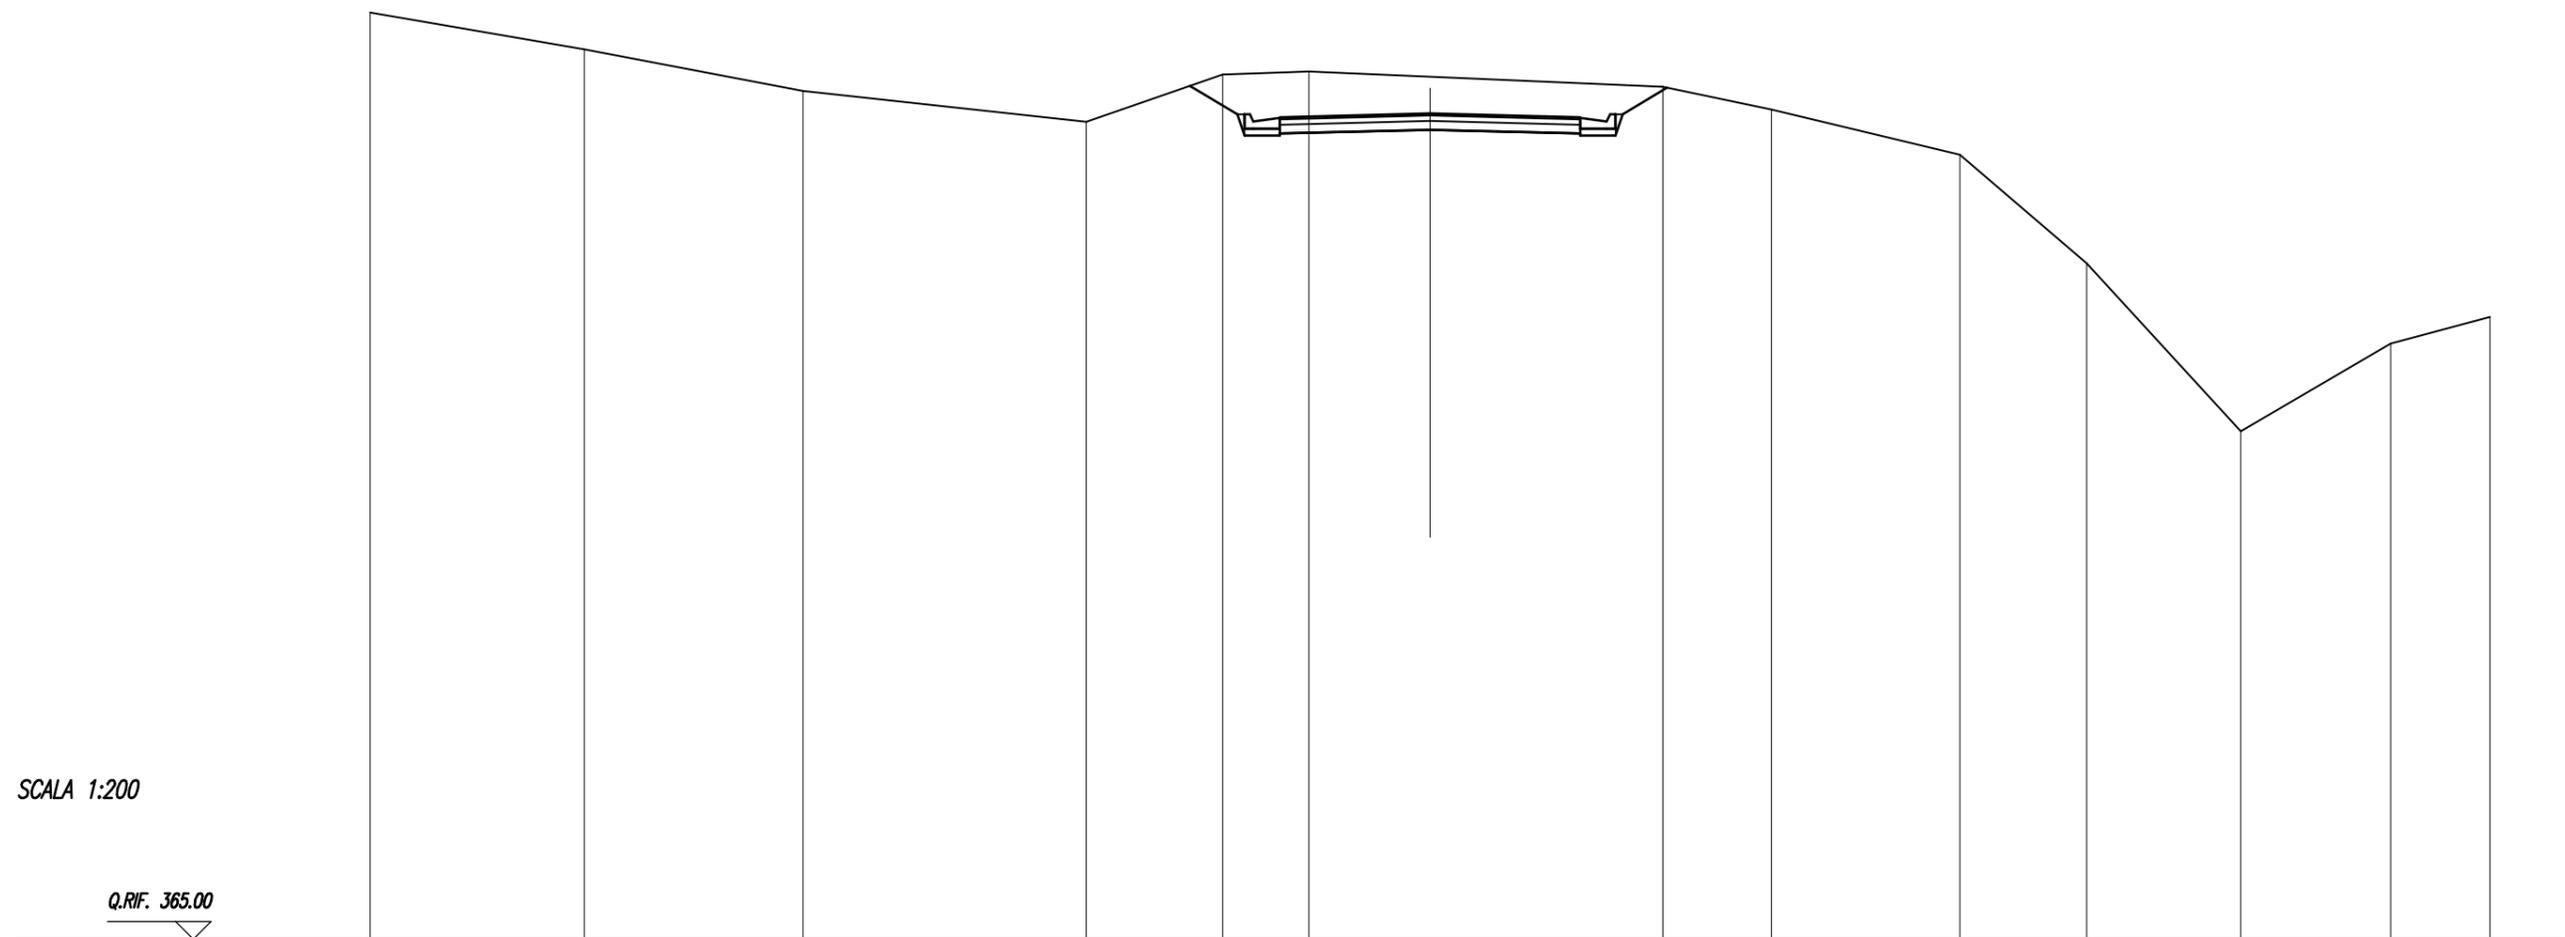

SCALA 1:200

Q.RIF. 365.00

QUOTE TERRENO	391.22	390.18	389.00	388.12	389.46	389.54	389.40	389.11	388.47	387.20	384.12	379.37	381.85	382.60
DIST.PARZIALI TERRENO		6.07	6.18	8.02	3.86	2.44	3.43	6.59	3.07	5.34	3.59	4.37	4.24	2.81
QUOTE PAVIMENTAZIONE						388.26	388.29	388.37	388.29	388.26				
DIST.PARZIALI PAV.						1.00	3.25	3.25	1.00					
QUOTE PROGETTO					389.14	388.33	387.71	387.70	387.73	387.93	387.73	388.33	389.09	
DIST.PARZIALI PROGETTO					1.34	1.00	1.00	3.25	3.25	1.00	1.00	1.26		

SCAVI E BONIFICHE	
STERRO	31.92 sqm
COMPATTAZIONE FONDO SCAVO	8.50 m


RILEVATI	
TERRENO VEGETALE	0.40 m

SOVRASTRUTTURA	
STRATO DI USURA	8.50 m
STRATO DI BINDER	8.50 m
STRATO DI BASE	8.50 m
STRATO DI FONDAZIONE	2.12 sqm

SEZIONE N. : 5
 Q. PROGETTO : 388.538
 DIST.PROG. : 0+080.00

SCALA 1:200


Q.RIF. 367.00

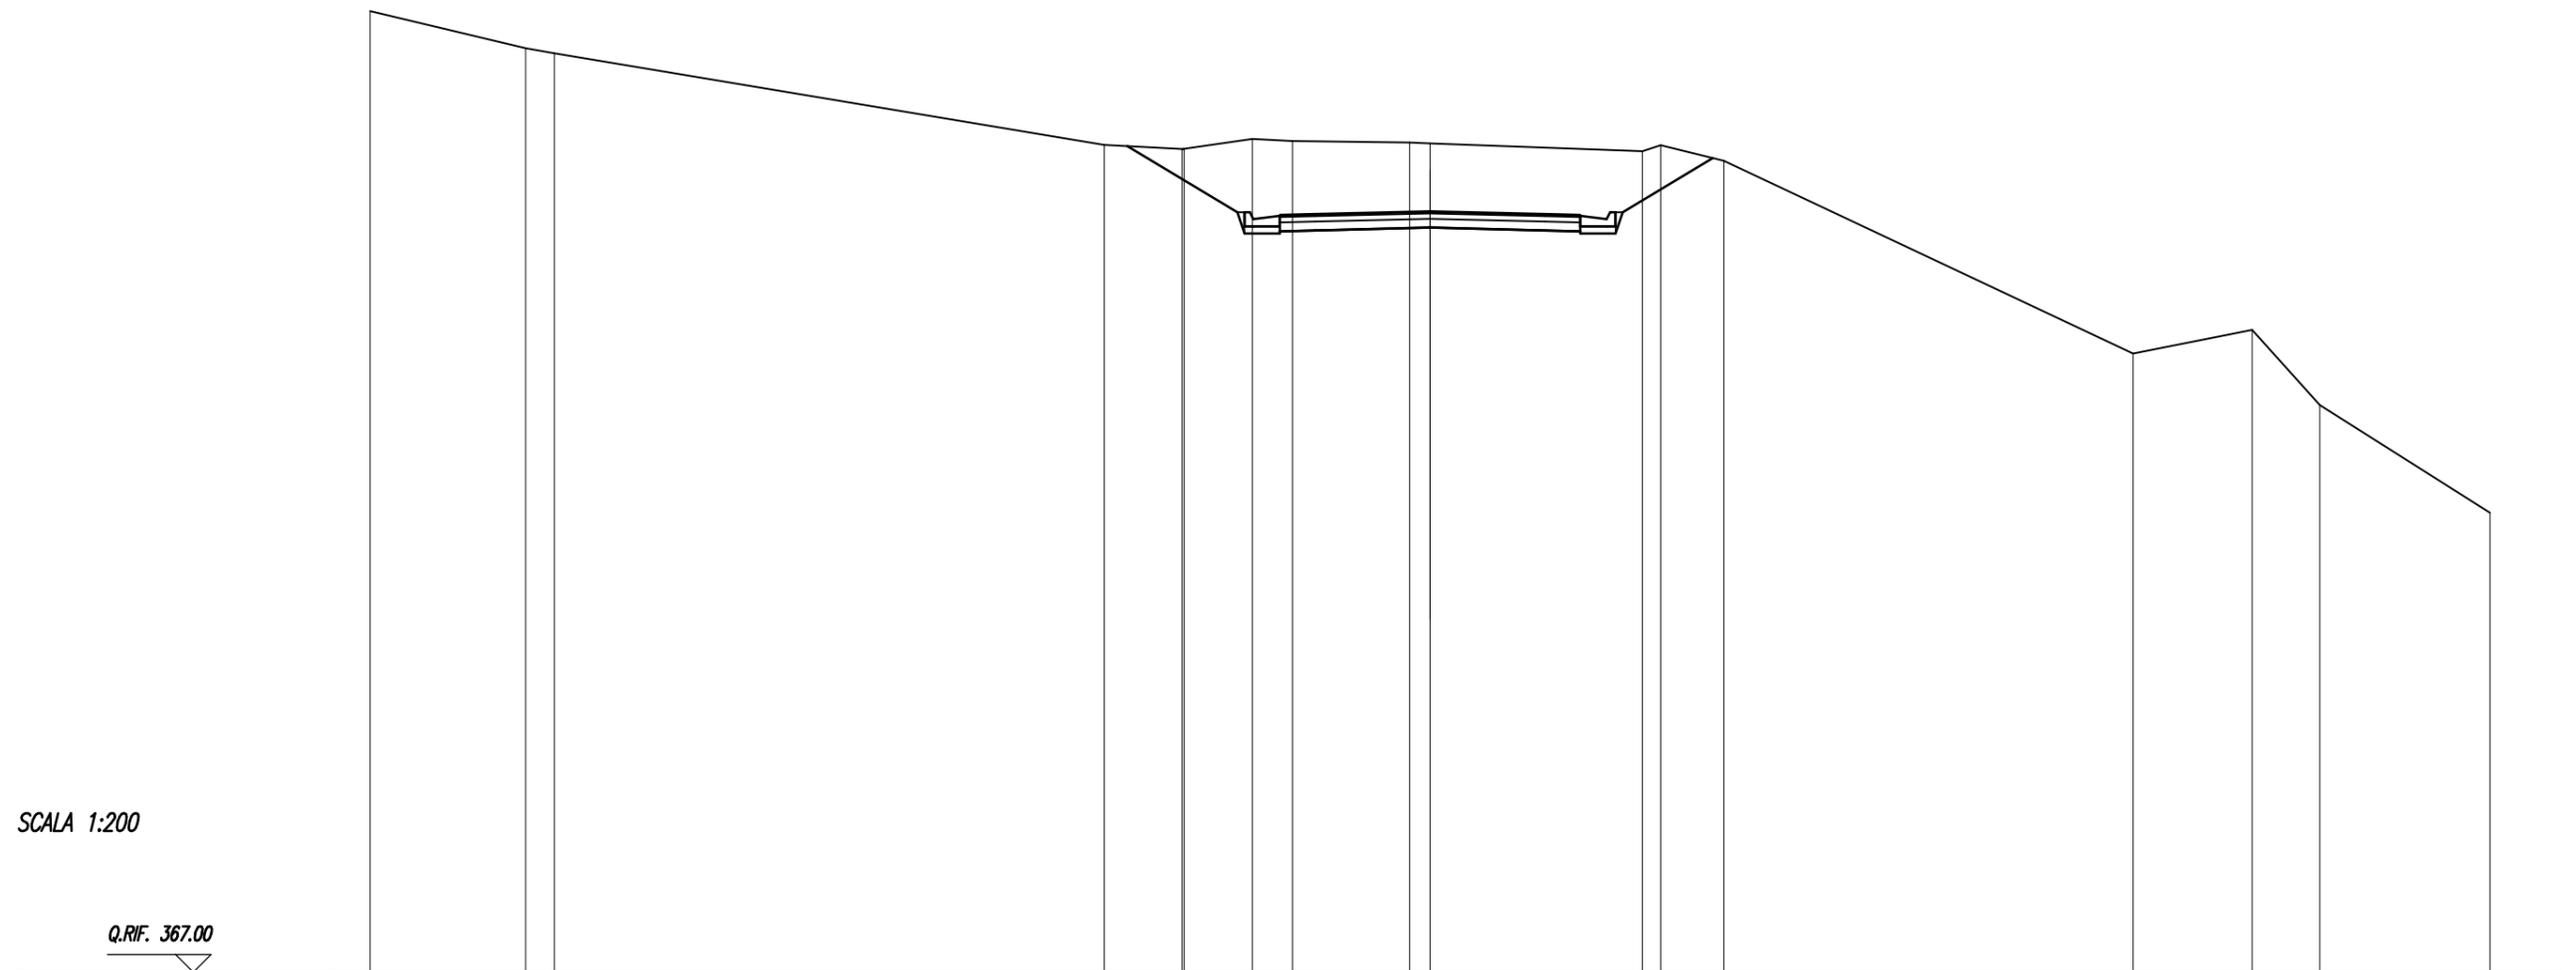

QUOTE TERRENO	394.19	393.14	393.00		390.41	390.29	390.28	390.57	390.52	390.47	390.45		390.23	390.40	389.96		384.50	385.17	383.04		380.00	
DIST.PARZIALI TERRENO	4.41	0.81		15.56	2.20	1.93	1.14	3.32	0.57	6.01	0.59	1.78		11.59	3.37	1.91	4.82					
QUOTE PAVIMENTAZIONE							388.43	388.46		388.54		388.46	388.43									
DIST.PARZIALI PAV.							1.00	3.25		3.25	1.00											
QUOTE PROGETTO					390.37	388.50	387.90	387.96	387.90	386.70	387.99	388.07	387.99	387.96	388.70	387.90	387.90	388.50			390.03	
DIST.PARZIALI PROGETTO						3.12	1.00	1.00	3.25		3.25	1.00	1.00	2.55								

SCAVI E BONIFICHE	
STERRO	36.56 sqm
SOVRASTRUTTURA	
STRATO DI USURA	8.50 m
STRATO DI BINDER	8.50 m
STRATO DI BASE	8.50 m
STRATO DI FONDAZIONE	2.12 sqm
LAVORAZIONI	
SCAVI REALIZZAZIONE MURI	100.672 sqm
RINTERRI MURI	32.828 sqm

SEZIONE N. : 6
 Q. PROGETTO : 388.718
 DIST.PROG. : 0+100.00

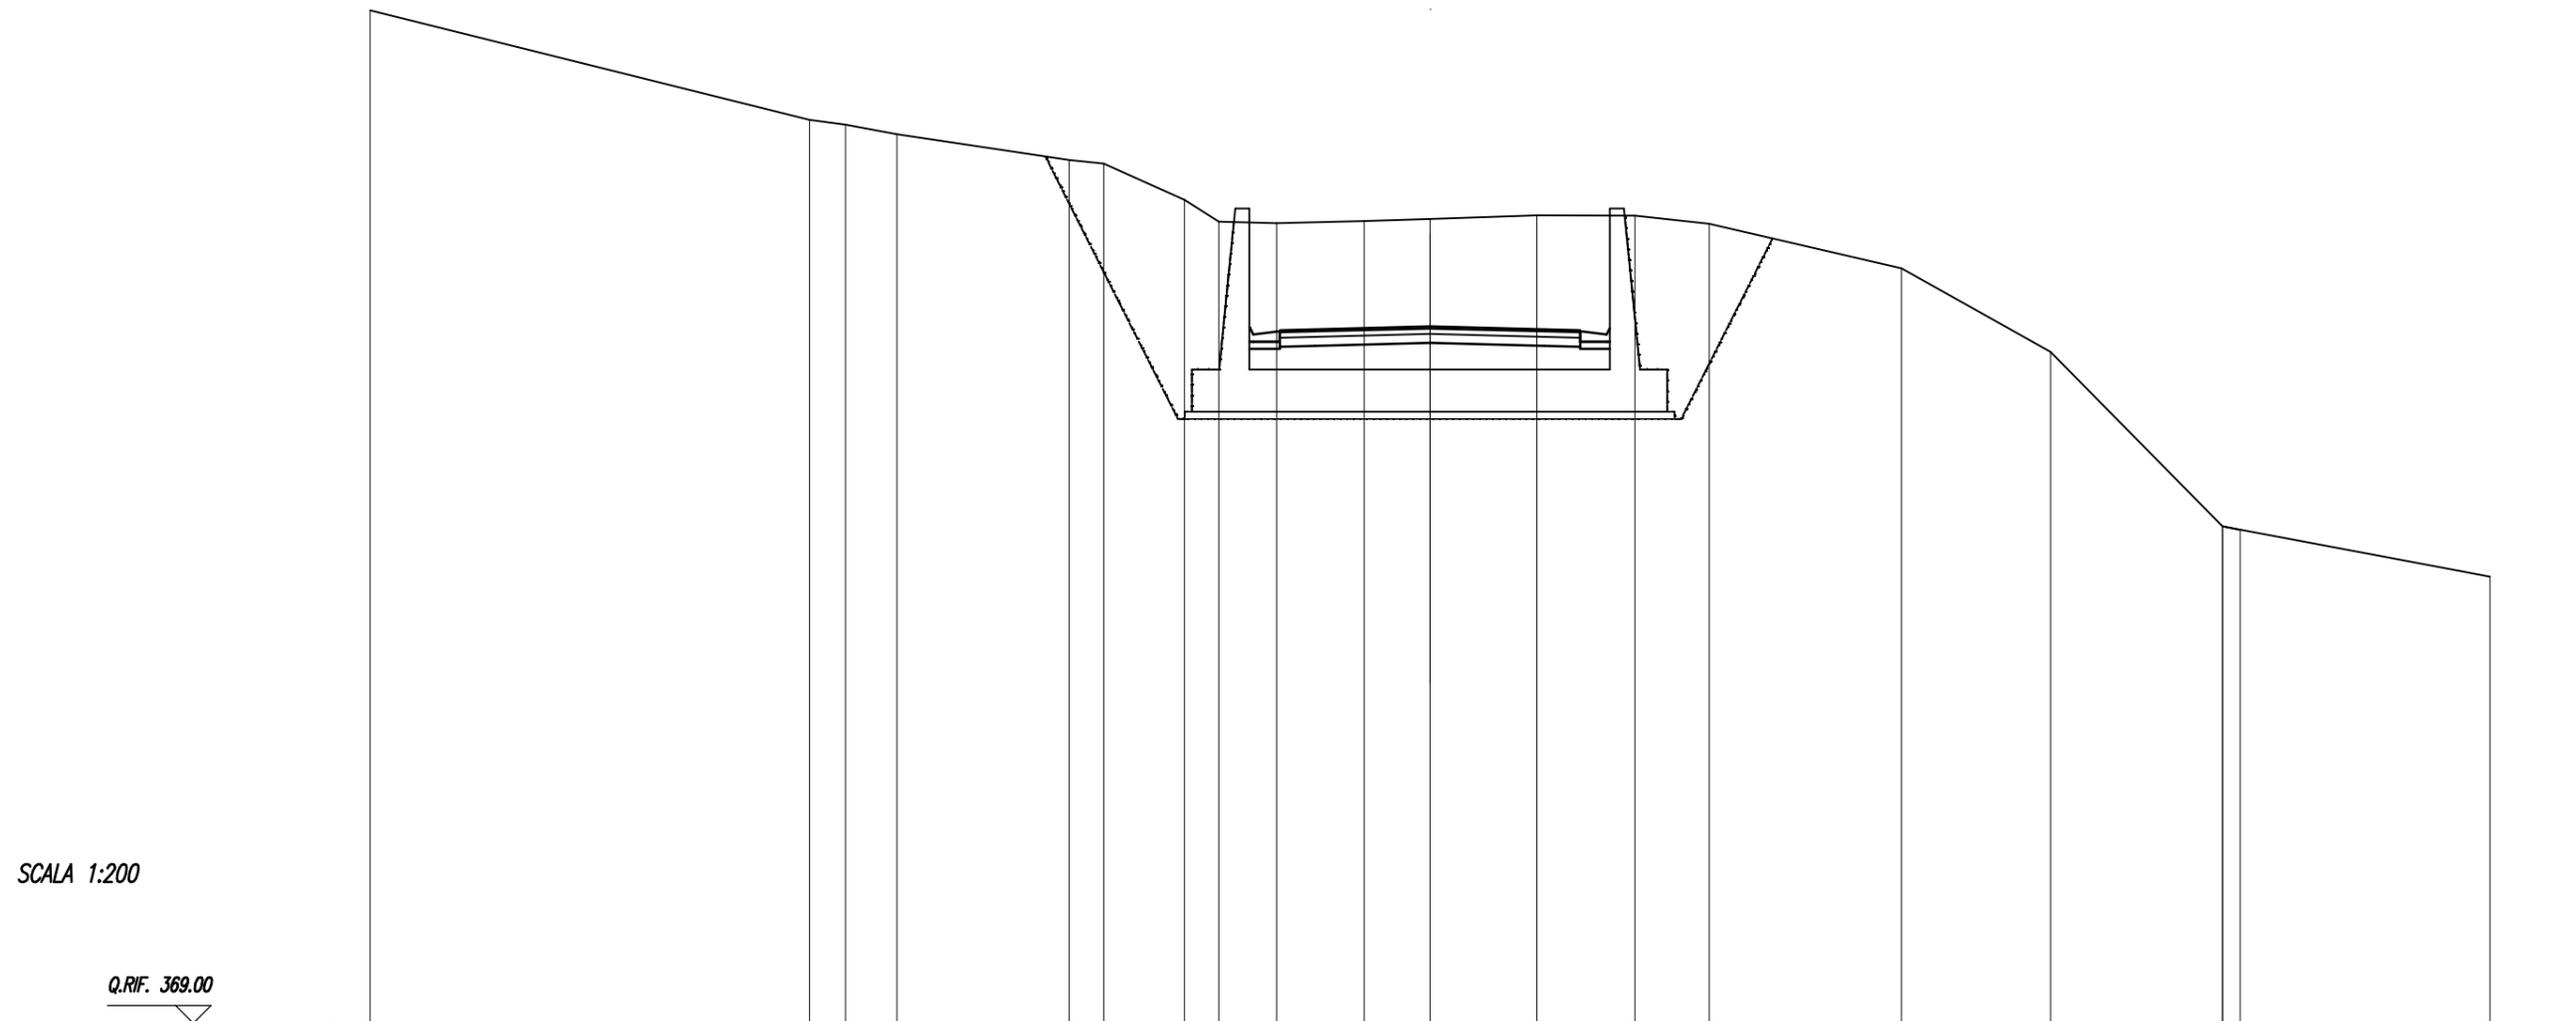


SCALA 1:200

Q.RIF. 369.00

QUOTE TERRENO	397.65			394.56	394.42	394.15			393.42	393.32	392.30	391.68	391.64	391.70	391.76		391.86	391.85	391.62		390.35	388.00	383.05	382.96		387.63
DIST.PARZIALI TERRENO		12.44		1.01	1.45		4.88	0.97	2.28	0.98	1.64		2.48	1.86	3.02		2.78	2.10		5.44	4.22		4.86	0.50		7.07
QUOTE PAVIMENTAZIONE													388.61	388.64		388.72		388.64	388.61							
DIST.PARZIALI PAV.													1.00	3.25		3.25		1.00								
QUOTE PROGETTO													388.08	388.14	388.08	388.28	388.17	388.14	388.28	388.08						
DIST.PARZIALI PROGETTO													0.86	1.00		3.25		3.25		1.00	0.84					

SCAVI E BONIFICHE	
STERRO	84.21 sqm
RILEVATI	
TERRENO VEGETALE	0.20 m
SOVRASTRUTTURA	
STRATO DI USURA	8.50 m
STRATO DI BINDER	8.50 m
STRATO DI BASE	8.50 m
STRATO DI FONDAZIONE	2.13 sqm
LAVORAZIONI	
SCAVI REALIZZAZIONE MURI	309.217 sqm
RINTERRI MURI	172.306 sqm

SEZIONE N. : 11
 Q. PROGETTO : 389.583
 DIST.PROG. : 0+186.91

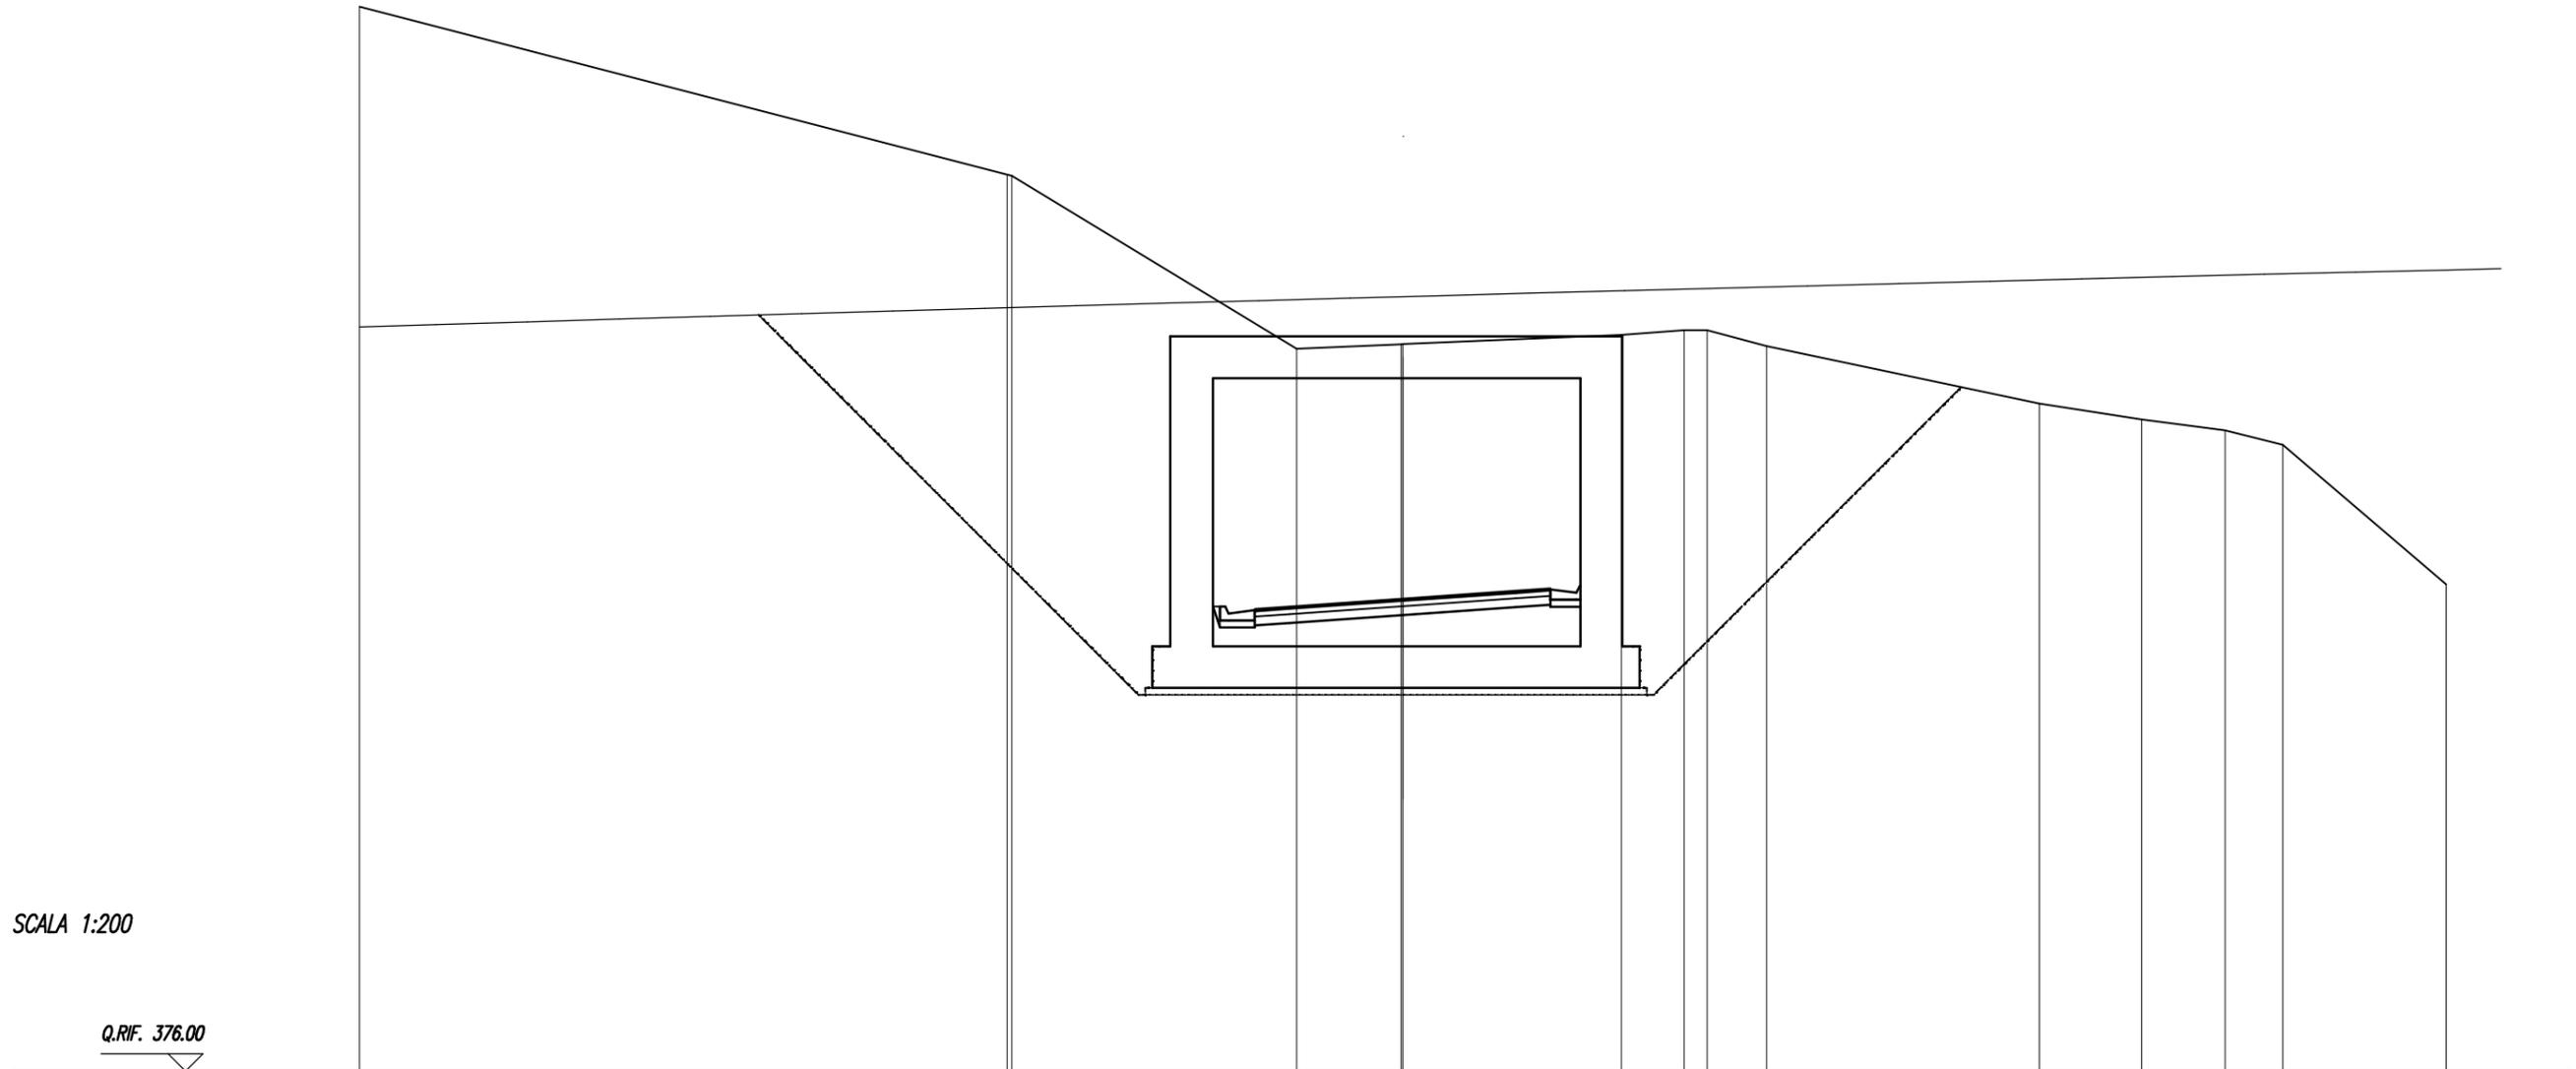

SCALA 1:200

Q.RIF. 376.00

QUOTE TERRENO	406.59		401.77 401.73		396.77	396.89 396.90		397.16	397.30 397.30	396.84		395.19	394.73	394.42	394.00		389.99
DIST.PARZIALI TERRENO		18.62		8.19	3.00	6.28	1.80	0.66	1.71	7.84	2.95	2.40	1.65	4.71			
QUOTE PAVIMENTAZIONE						389.29 389.36	389.58		389.81 389.88								
DIST.PARZIALI PAV.						1.00	3.26	3.24	1.00								
QUOTE PROGETTO						389.36 389.36 388.76 388.62 388.76 388.96 388.89	389.11		389.34 389.41 389.55 389.35 389.55								
DIST.PARZIALI PROGETTO						1.00	1.00	3.26	3.24	1.00	0.87						


SCAVI E BONIFICHE	
STERRO	86.23 sqm

RILEVATI	
TERRENO VEGETALE	0.20 m

SOVRASTRUTTURA	
STRATO DI USURA	8.49 m
STRATO DI BINDER	8.49 m
STRATO DI BASE	8.49 m
STRATO DI FONDAZIONE	2.12 sqm

LAVORAZIONI	
SCAVI REALIZZAZIONE MURI	308.956 sqm
RINTERRI MURI	169.684 sqm

SEZIONE N. : 12
 Q. PROGETTO : 390.147
 DIST.PROG. : 0+200.69

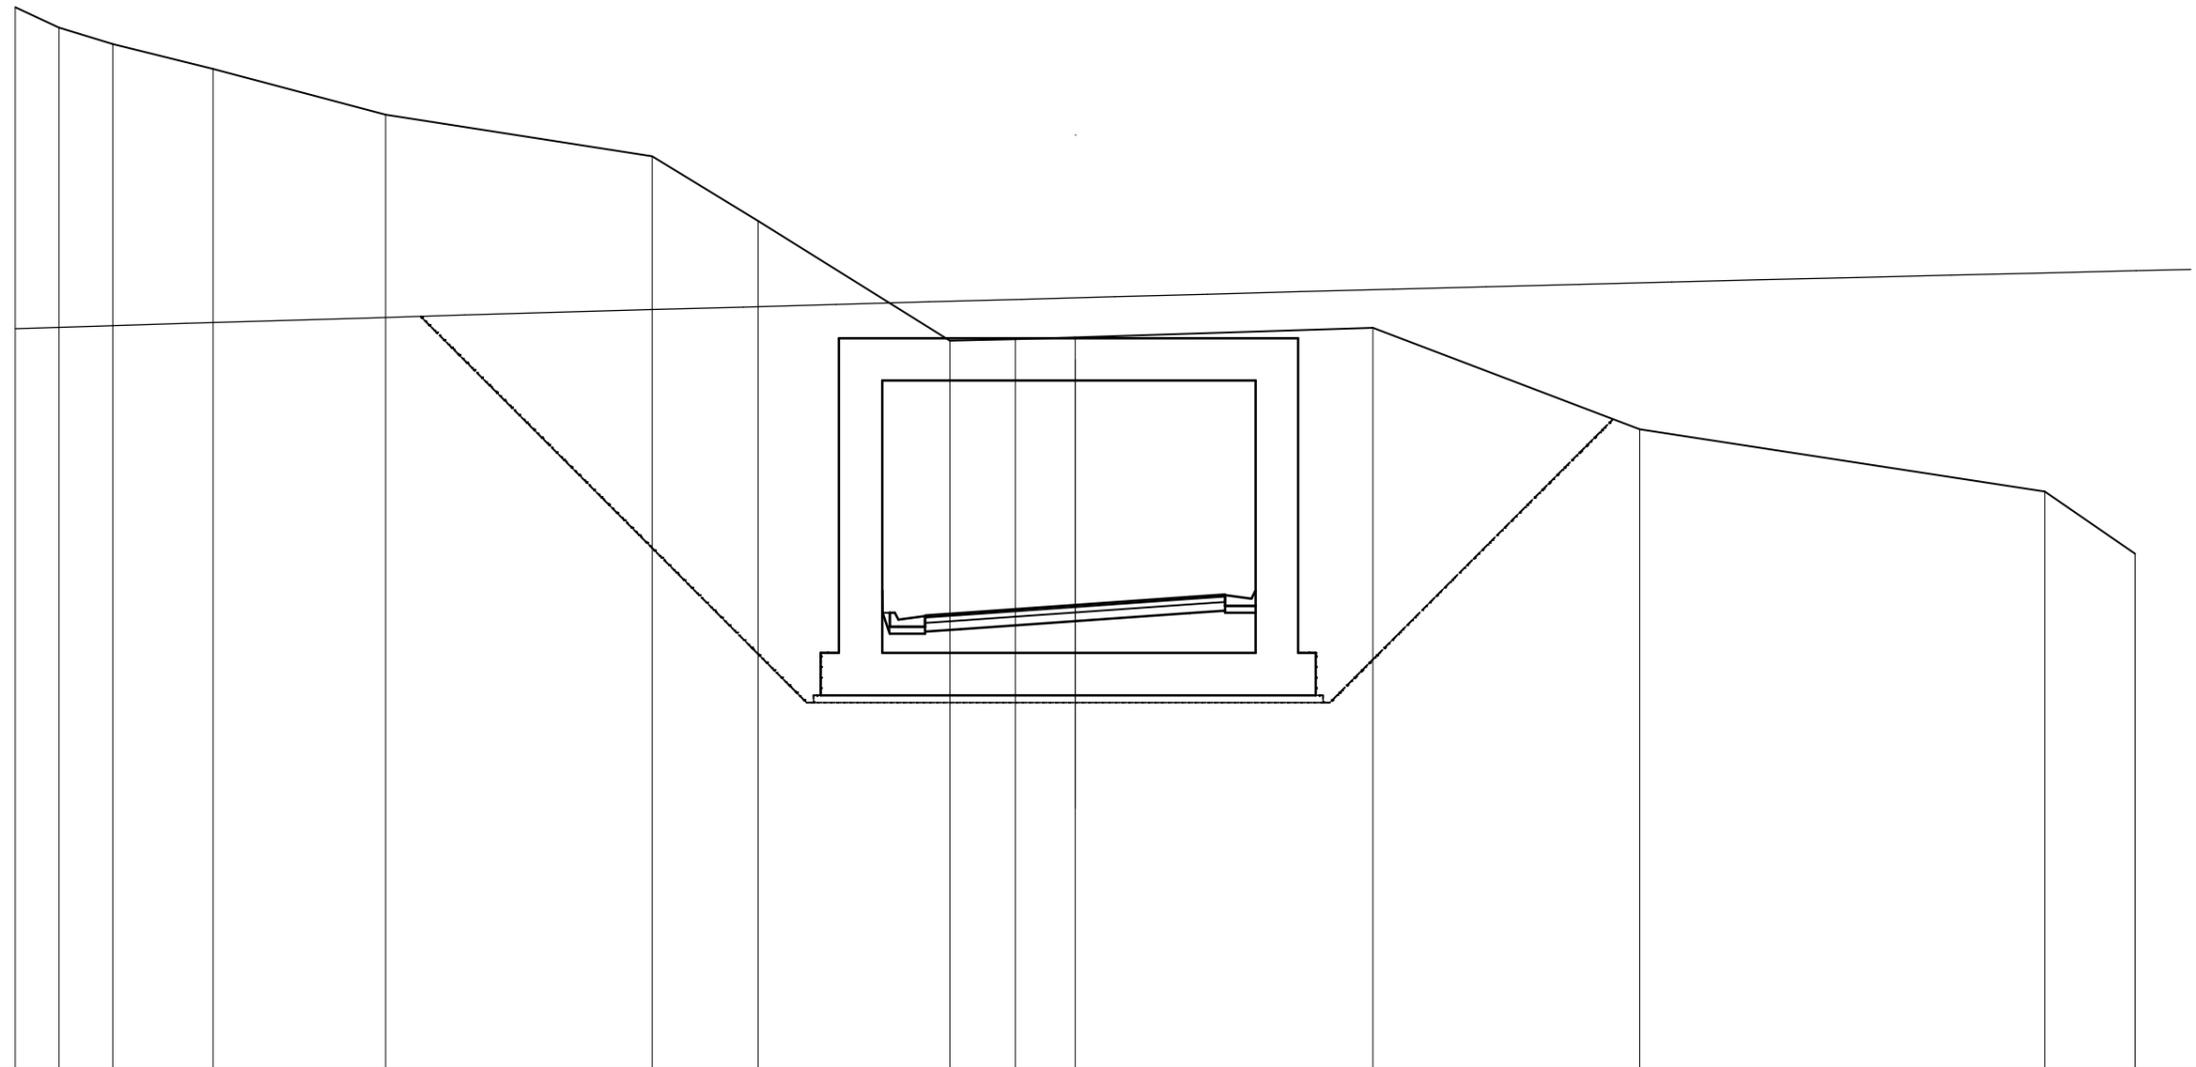


SCALA 1:200

Q.RIF. 377.00

QUOTE TERRENO	407.05	406.47	406.00	405.30	404.00	402.82	401.00	397.61	397.65	397.71	397.97	395.11	393.34	391.58
DIST.PARZIALI TERRENO	1.24	1.52	2.84	4.89	7.55	2.99	5.43	1.85	1.69	8.42	7.56	11.46	2.56	
QUOTE PAVIMENTAZIONE								389.85	389.92	390.15	390.37	390.44		
DIST.PARZIALI PAV.								1.00	3.25	3.24	1.00			
QUOTE PROGETTO								390.54	389.92	389.32	389.38	389.52	389.52	389.75
DIST.PARZIALI PROGETTO								1.00	1.00	3.25	3.24	1.00	0.87	

SCAVI E BONIFICHE	
STERRO	77.15 sqm
SOVRASTRUTTURA	
STRATO DI USURA	8.50 m
STRATO DI BINDER	8.50 m
STRATO DI BASE	8.50 m
STRATO DI FONDAZIONE	2.13 sqm
LAVORAZIONI	
SCAVI REALIZZAZIONE MURI	228.943 sqm
RINTERRI MURI	96.244 sqm

SEZIONE N. : 13
 Q. PROGETTO : 391.575
 DIST.PROG. : 0+220.00

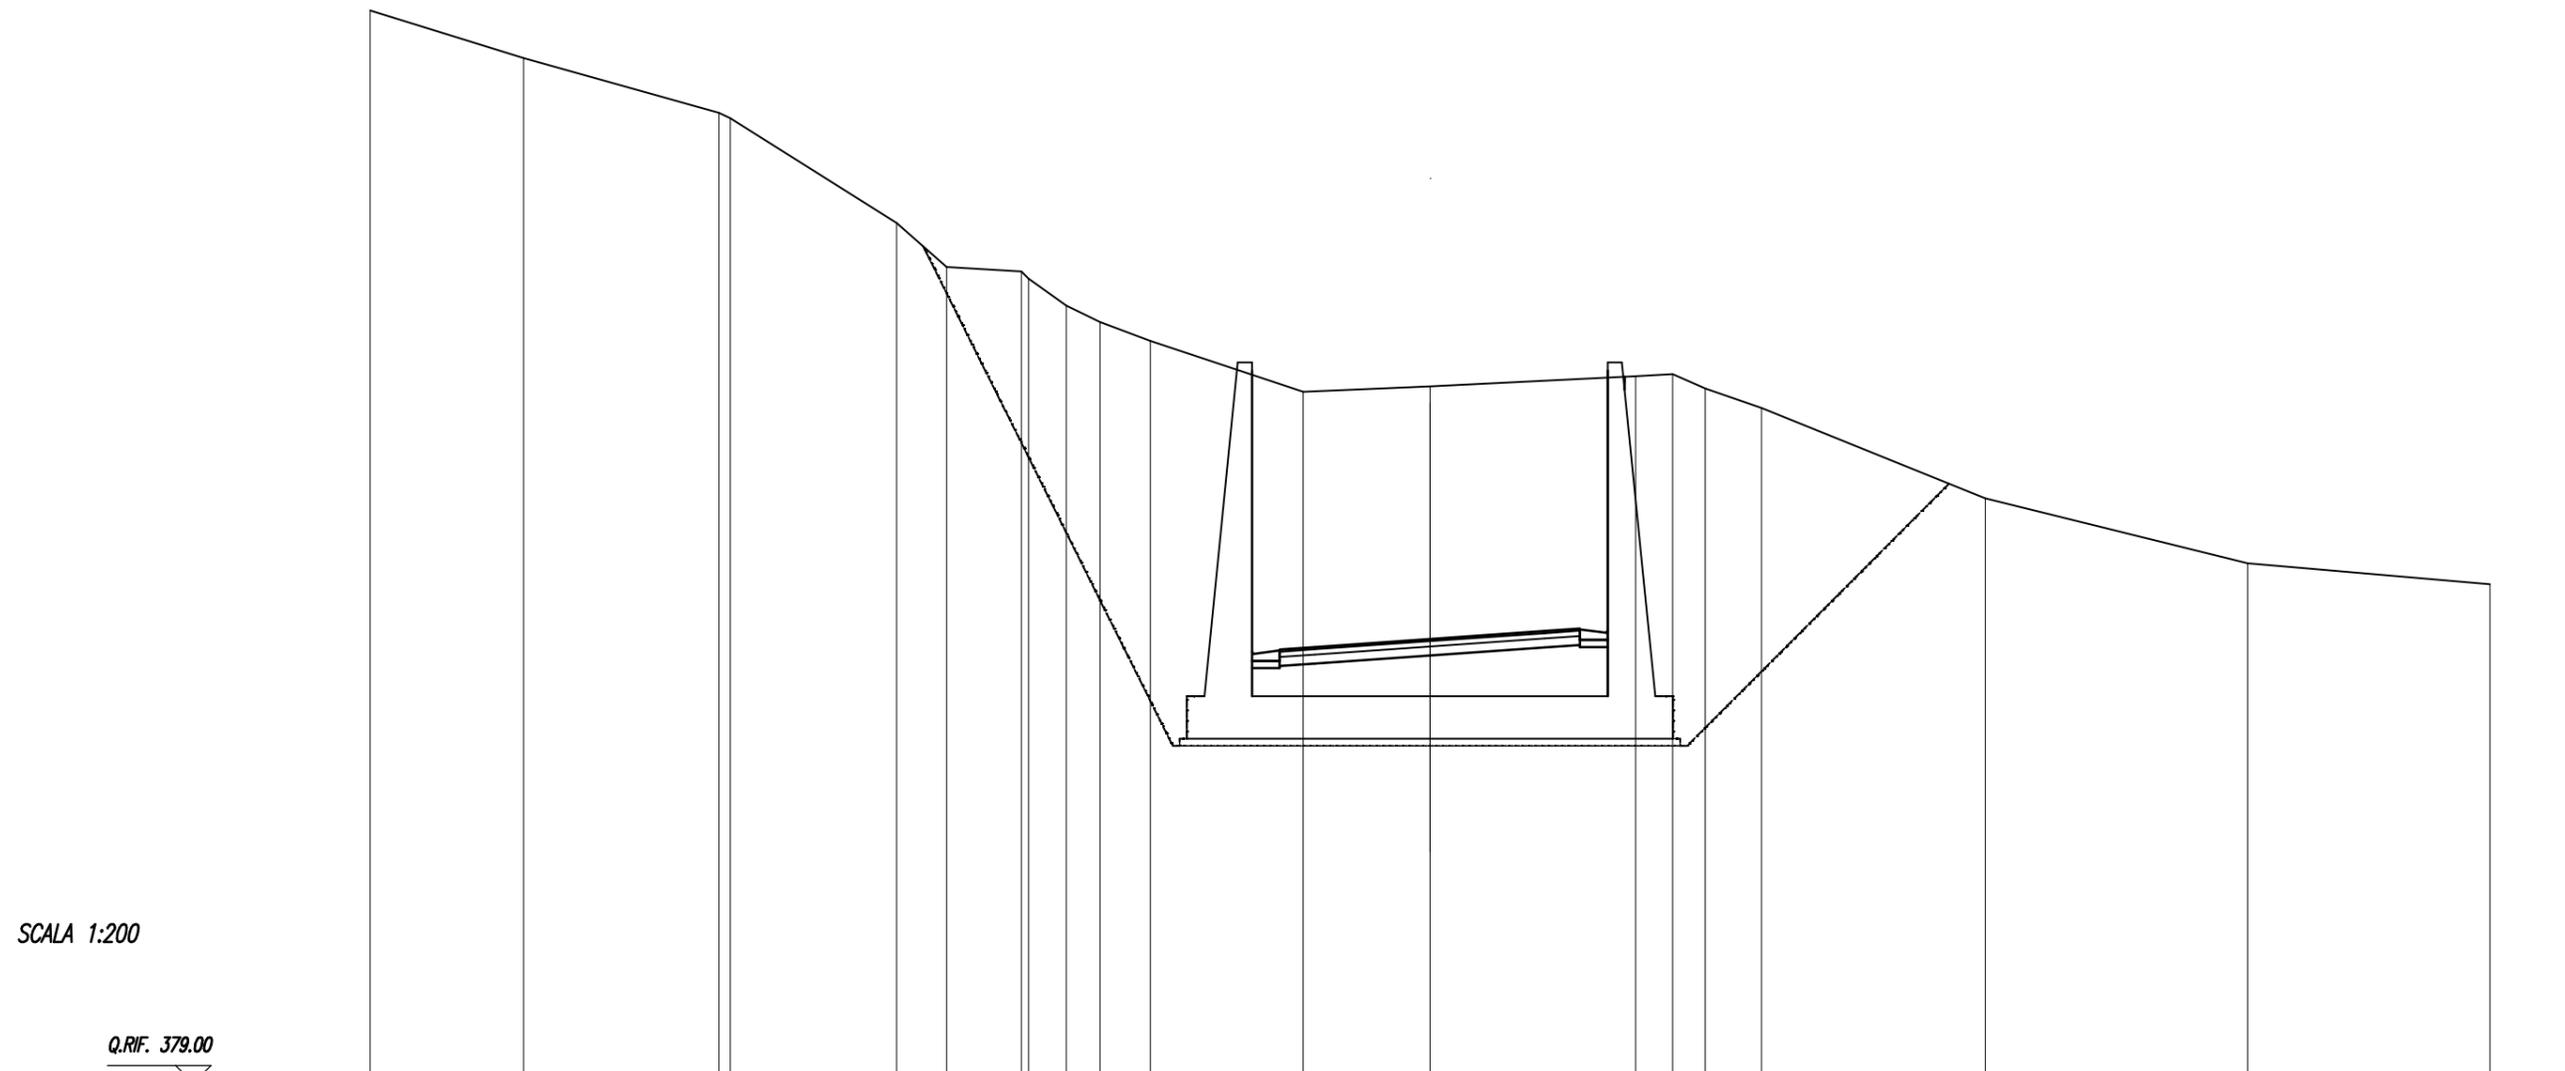


SCALA 1:200

Q.RIF. 379.00

QUOTE TERRENO	409.35	408.00	406.45 406.30	403.34	402.09	401.96 401.76 401.00	400.53	400.00	398.56	398.71	399.00	399.06 398.65	398.10	395.55	393.71	393.12		
DIST.PARZIALI TERRENO	4.35	5.53	0.32	4.70	1.42	2.11	1.06	0.96	1.42	4.33	3.59	5.82	1.05	0.92	1.60	6.33	7.43	6.86
QUOTE PAVIMENTAZIONE									391.28 391.35	391.57	391.80 391.87							
DIST.PARZIALI PAV.									1.00	3.26	3.24	1.00						
QUOTE PROGETTO									390.75 390.81 390.75 390.06 390.88	391.10	391.33 391.40 391.54 391.34 391.34 398.62 398.88							
DIST.PARZIALI PROGETTO									0.78	1.00	3.26	3.24	1.00	0.78	0.48			

SCAVI E BONIFICHE	
STERRO	53.76 sqm
SOVRASTRUTTURA	
STRATO DI USURA	8.50 m
STRATO DI BINDER	8.50 m
STRATO DI BASE	8.50 m
STRATO DI FONDAZIONE	2.12 sqm
LAVORAZIONI	
SCAVI REALIZZAZIONE MURI	163.279 sqm
RINTERRI MURI	65.054 sqm

SEZIONE N. : 15
 Q. PROGETTO : 395.563
 DIST.PROG. : 0+260.00

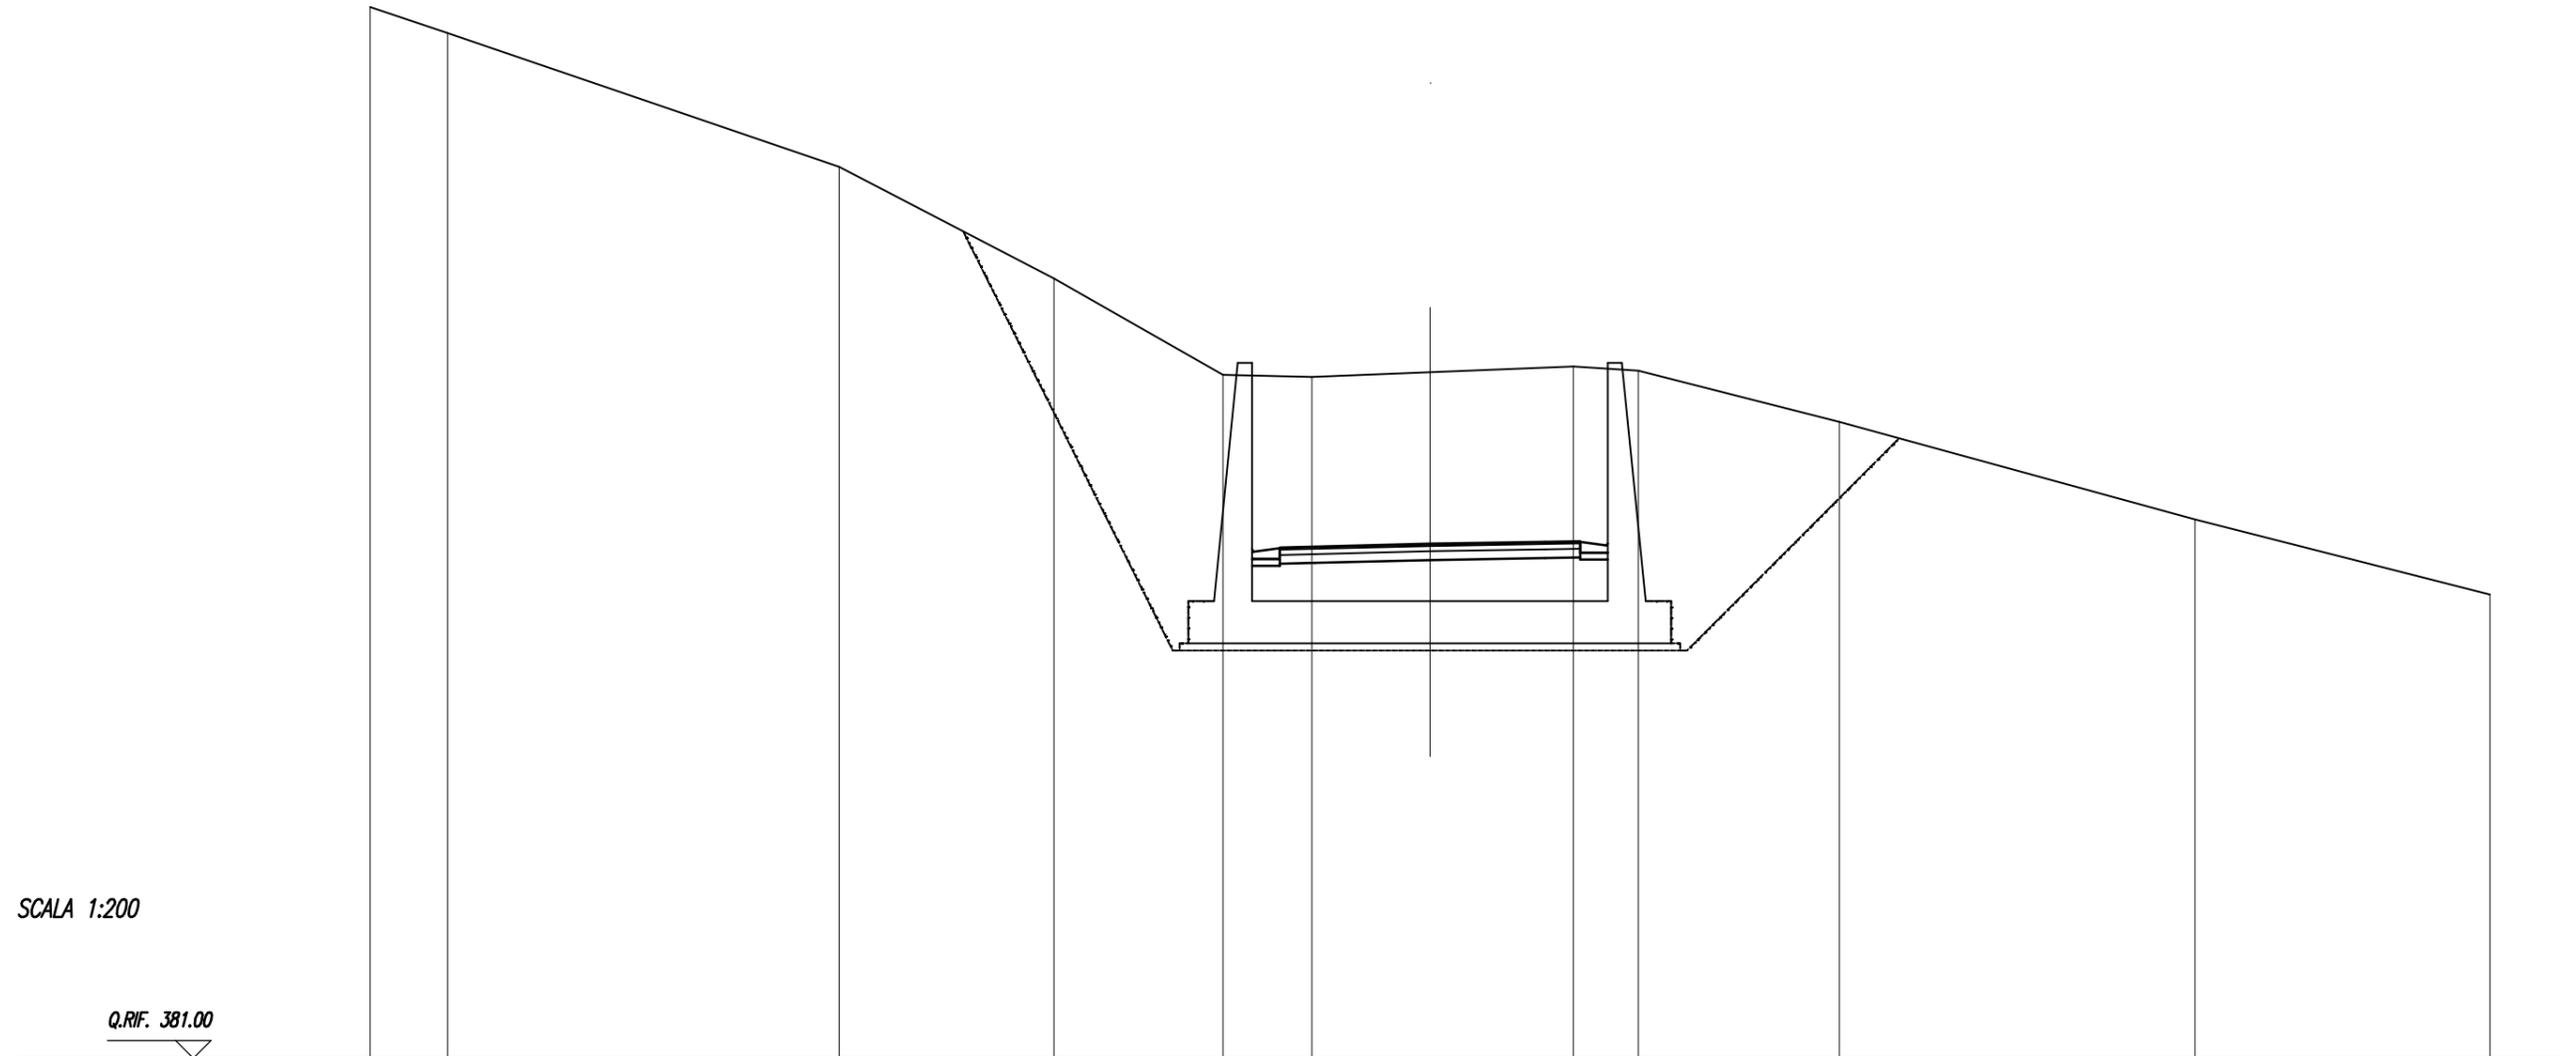

SCALA 1:200

Q.RIF. 381.00


QUOTE TERRENO	410.74	410.00		406.22		403.06		400.33		400.27		400.41		400.57		400.45		399.00		396.24		394.12	
DIST.PARZIALI TERRENO	2.19		11.08		6.08		4.78		2.52	3.34		4.05		1.84		5.69		10.06		8.35			
QUOTE PAVIMENTAZIONE									395.46	395.48		395.56		395.62	395.64								
DIST.PARZIALI PAV.									1.00	3.25		3.25		1.00									
QUOTE PROGETTO									394.93	394.99	394.93	395.13	395.01		395.09		395.15	395.17	395.31	395.11			
DIST.PARZIALI PROGETTO									0.78	1.00		3.25		3.25		1.00	0.78						

SCAVI E BONIFICHE	
STERRO	13.65 sqm
COMPATTAZIONE FONDO SCAVO	8.50 m

RILEVATI	
TERRENO VEGETALE	0.40 m

SOVRASTRUTTURA	
STRATO DI USURA	8.50 m
STRATO DI BINDER	8.50 m
STRATO DI BASE	8.50 m
STRATO DI FONDAZIONE	2.12 sqm

SEZIONE N. : 20
 Q. PROGETTO : 403.031
 DIST.PROG. : 0+340.00

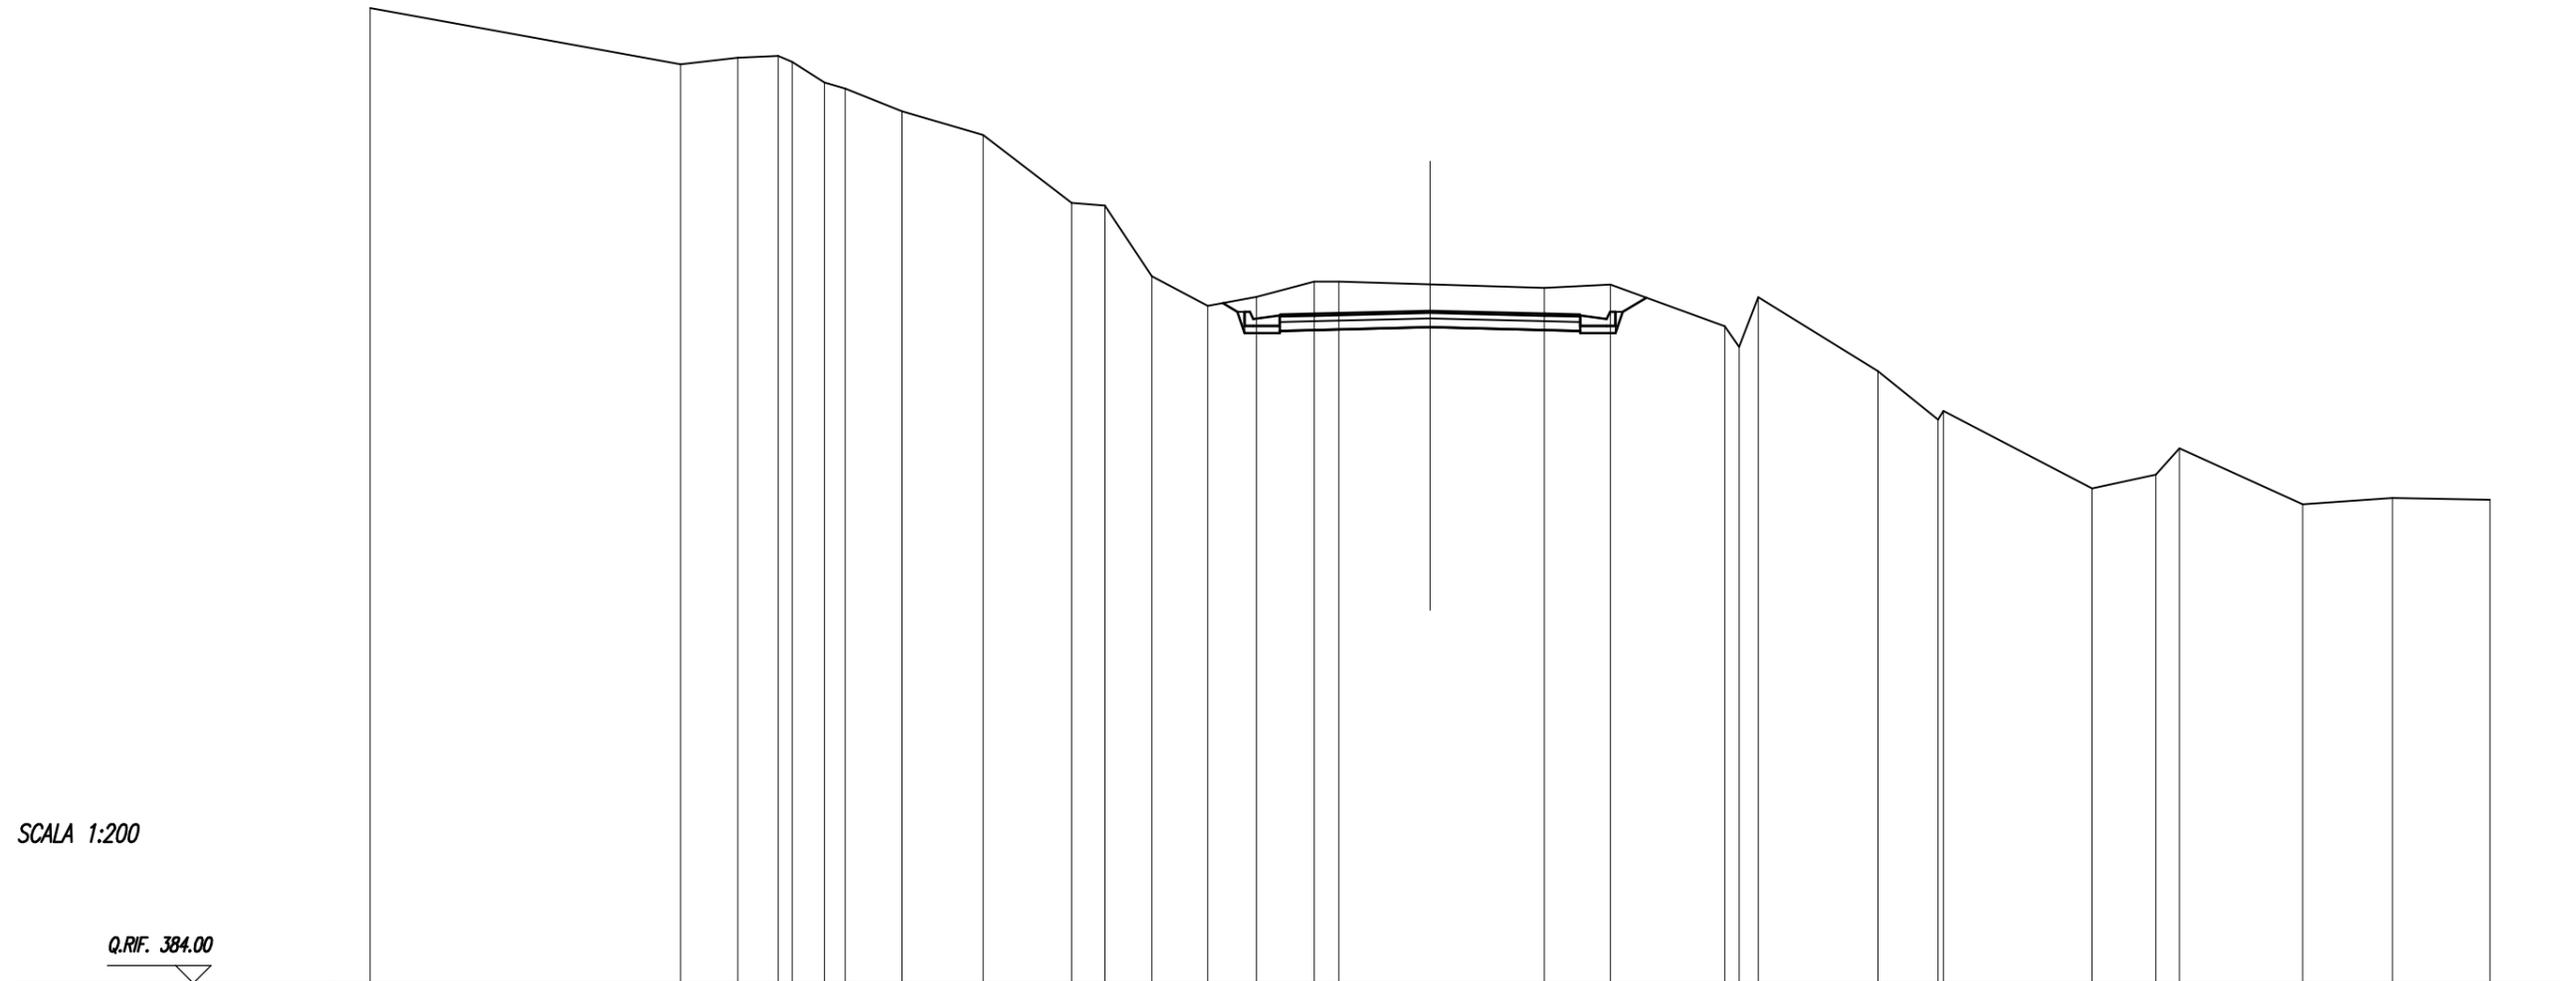

SCALA 1:200


Q.RIF. 384.00

QUOTE TERRENO	411.59		410.00	410.18	410.23	410.07	409.48	409.51	408.66	408.00	406.08	406.00	404.00	403.16	403.42	403.85	403.85	403.77	403.67	403.77	402.59	402.00	403.41	401.32	399.95	400.19	398.00	398.39	399.13	397.55	397.73	397.68
DIST.PARZIALI TERRENO		8.79	1.62	1.14	0.39	0.92	0.58	1.61	2.29	2.50	0.95	1.32	1.59	1.38	1.64	0.69	2.58	3.23	1.87	3.23	0.41	0.54	3.39	1.70	4.21	1.80	0.68	3.48	2.54	2.76		
QUOTE PAVIMENTAZIONE															402.92	402.95		403.03		402.95	402.92											
DIST.PARZIALI PAV.															1.00	3.25		3.25		1.00												
QUOTE PROGETTO															403.24	402.99	402.99	402.45	402.59	402.48	402.56		402.48	402.45	402.59	402.39	402.99	402.99	403.40			
DIST.PARZIALI PROGETTO															0.41	1.00	1.00	3.25		3.25		1.00	1.00	0.67								

ACCESSO AL DEPURATORE

SCAVI E BONIFICHE	
STERRO	1.72 sqm
COMPATTAZIONE FONDO SCAVO	3.41 m
RILEVATI	
TERRENO VEGETALE	1.95 m
SOVRASTRUTTURA	
STRATO DI USURA	3.41 m
STRATO DI BINDER	3.41 m
STRATO DI BASE	3.41 m
STRATO DI FONDAZIONE	0.85 sqm

SEZIONE N. : 1
 Q. PROGETTO : 392.012
 DIST.PROG. : 0+000.00

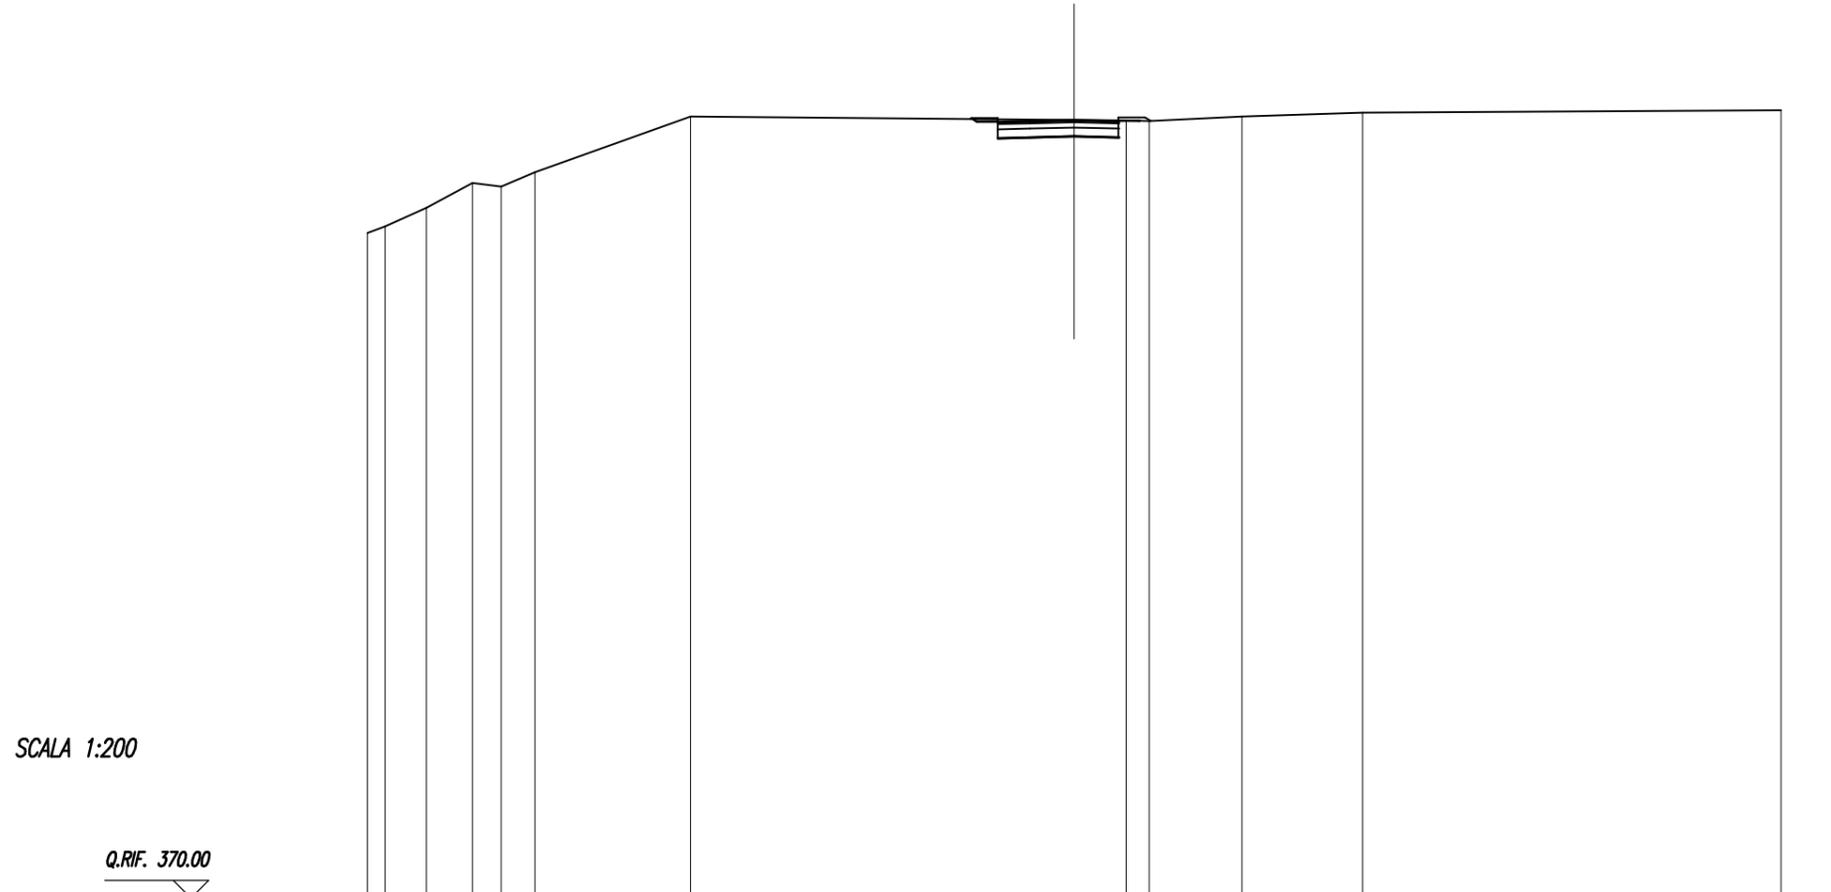


SCALA 1:200

QUOTE TERRENO	388.81 389.00	389.52	390.23	390.12	390.53	392.10	392.01	392.00 391.98	392.10	392.21	392.28	
DIST.PARZIALI TERRENO	0.50	1.17	1.30	0.81	0.96	4.41	10.86	1.47	0.85	2.62	3.41	11.85
QUOTE PAVIMENTAZIONE								391.93 391.96 391.98 391.98				
DIST.PARZIALI PAV.								0.91	1.25	1.25		
QUOTE PROGETTO								392.03 391.96 391.96 391.49 391.51	391.54	391.51 391.51 391.98 391.98		
DIST.PARZIALI PROGETTO								0.59	0.91	1.25	1.25	0.59

SCAVI E BONIFICHE	
STERRO	0.21 sqm
SCOTICO	6.20 m
BONIFICA - TRATTAMENTO IN SITU	6.17 m
RILEVATI	
RILEVATO	2.74 sqm
TERRENO VEGETALE	4.23 m
SOVRASTRUTTURA	
STRATO DI USURA	3.00 m
STRATO DI BINDER	3.47 m
STRATO DI BASE	3.95 m
STRATO DI FONDAZIONE	1.25 sqm

SEZIONE N. : 2
 Q. PROGETTO : 391.392
 DIST.PROG. : 0+020.00

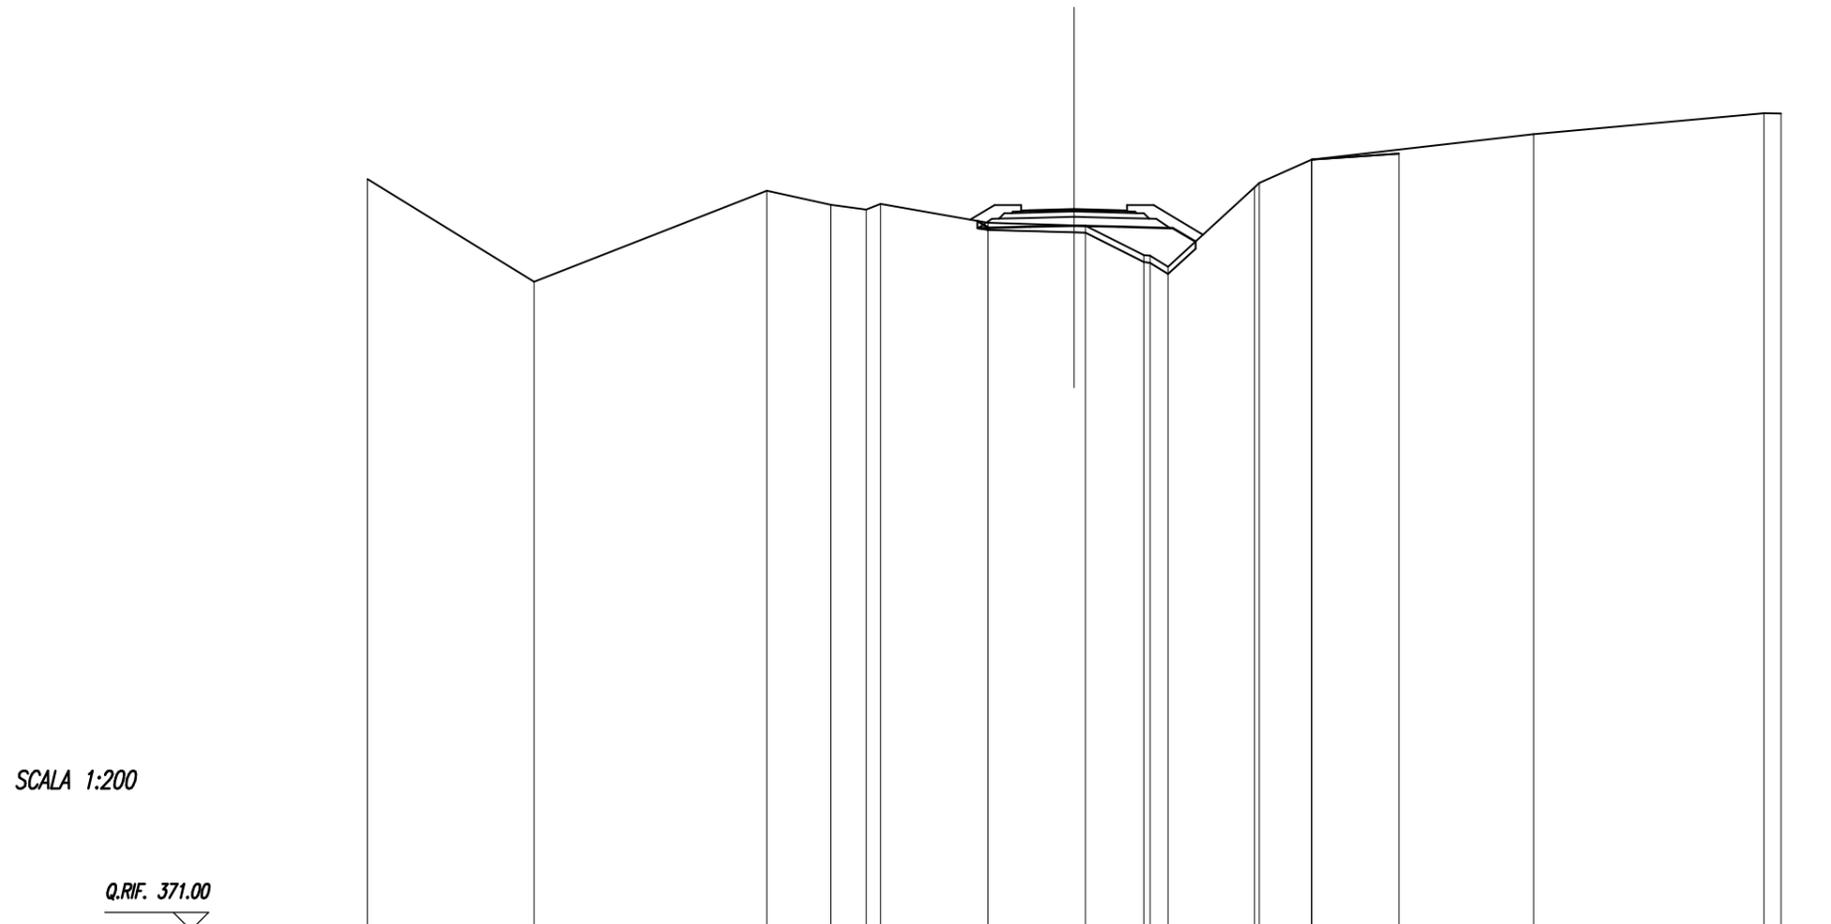

SCALA 1:200


Q.RIF. 371.00

QUOTE TERRENO	392.24	389.34		391.91	391.51	391.37	391.54	391.00	390.93	390.92	390.09	390.07	389.76	392.00	392.13	392.79	392.96	393.51	394.10	394.10
DIST.PARZIALI TERRENO		4.72	6.58	1.81	1.00	0.21	3.03	2.44	1.66	0.91	2.45	1.48	2.47	3.81	6.52	0.48				
QUOTE PAVIMENTAZIONE								391.35	391.36	391.39	391.36	391.35								
DIST.PARZIALI PAV.								1.25	1.25											
QUOTE PROGETTO								391.05	390.85	390.85	390.89	390.92	390.89	390.85	390.85	390.47				
DIST.PARZIALI PROGETTO								1.16	1.25	1.25	1.46	0.64								

RILEVATI	
RILEVATO	4.89 sqm

SOVRASTRUTTURA	
STRATO DI USURA	3.00 m
STRATO DI BINDER	3.00 m
STRATO DI BASE	3.00 m
STRATO DI FONDAZIONE	0.74 sqm

SEZIONE N. : 2a
 Q. PROGETTO : 391.681
 DIST.PROG. : 0+030.85

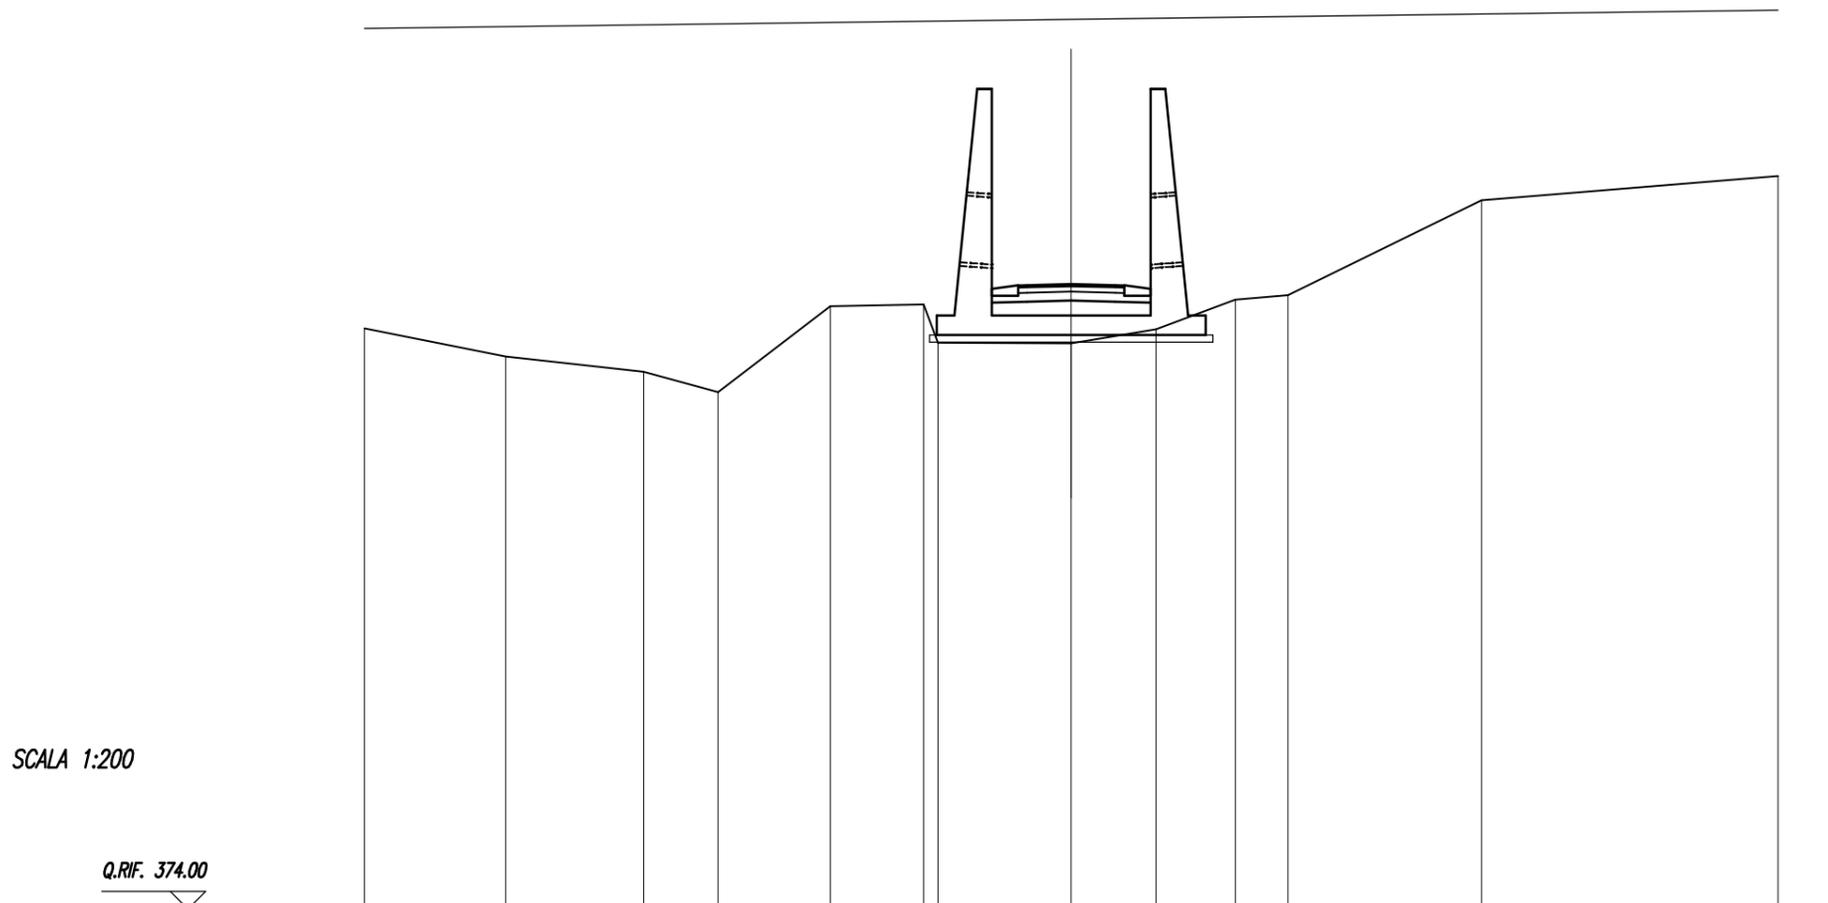

SCALA 1:200


Q.RIF. 374.00

QUOTE TERRENO	390.42	389.63	389.19	388.62	391.05	391.10	390.02	390.00	390.40	391.23	391.36	394.05	394.74
DIST.PARZIALI TERRENO		3.99	3.91	2.11	3.17	2.64	0.40	3.77	2.40	2.25	1.49	5.47	8.39
QUOTE PAVIMENTAZIONE								391.64	391.65	391.68	391.65	391.64	
DIST.PARZIALI PAV.								1.25	1.25				
QUOTE PROGETTO								391.15	391.18	391.21	391.18	391.15	
DIST.PARZIALI PROGETTO								1.00	1.25	1.25	1.00		

RILEVATI	
RILEVATO	2.80 sqm

SOVRASTRUTTURA	
STRATO DI USURA	3.00 m
STRATO DI BINDER	3.00 m
STRATO DI BASE	3.00 m
STRATO DI FONDAZIONE	0.74 sqm

SEZIONE N. : 3
 Q. PROGETTO : 392.290
 DIST.PROG. : 0+040.00

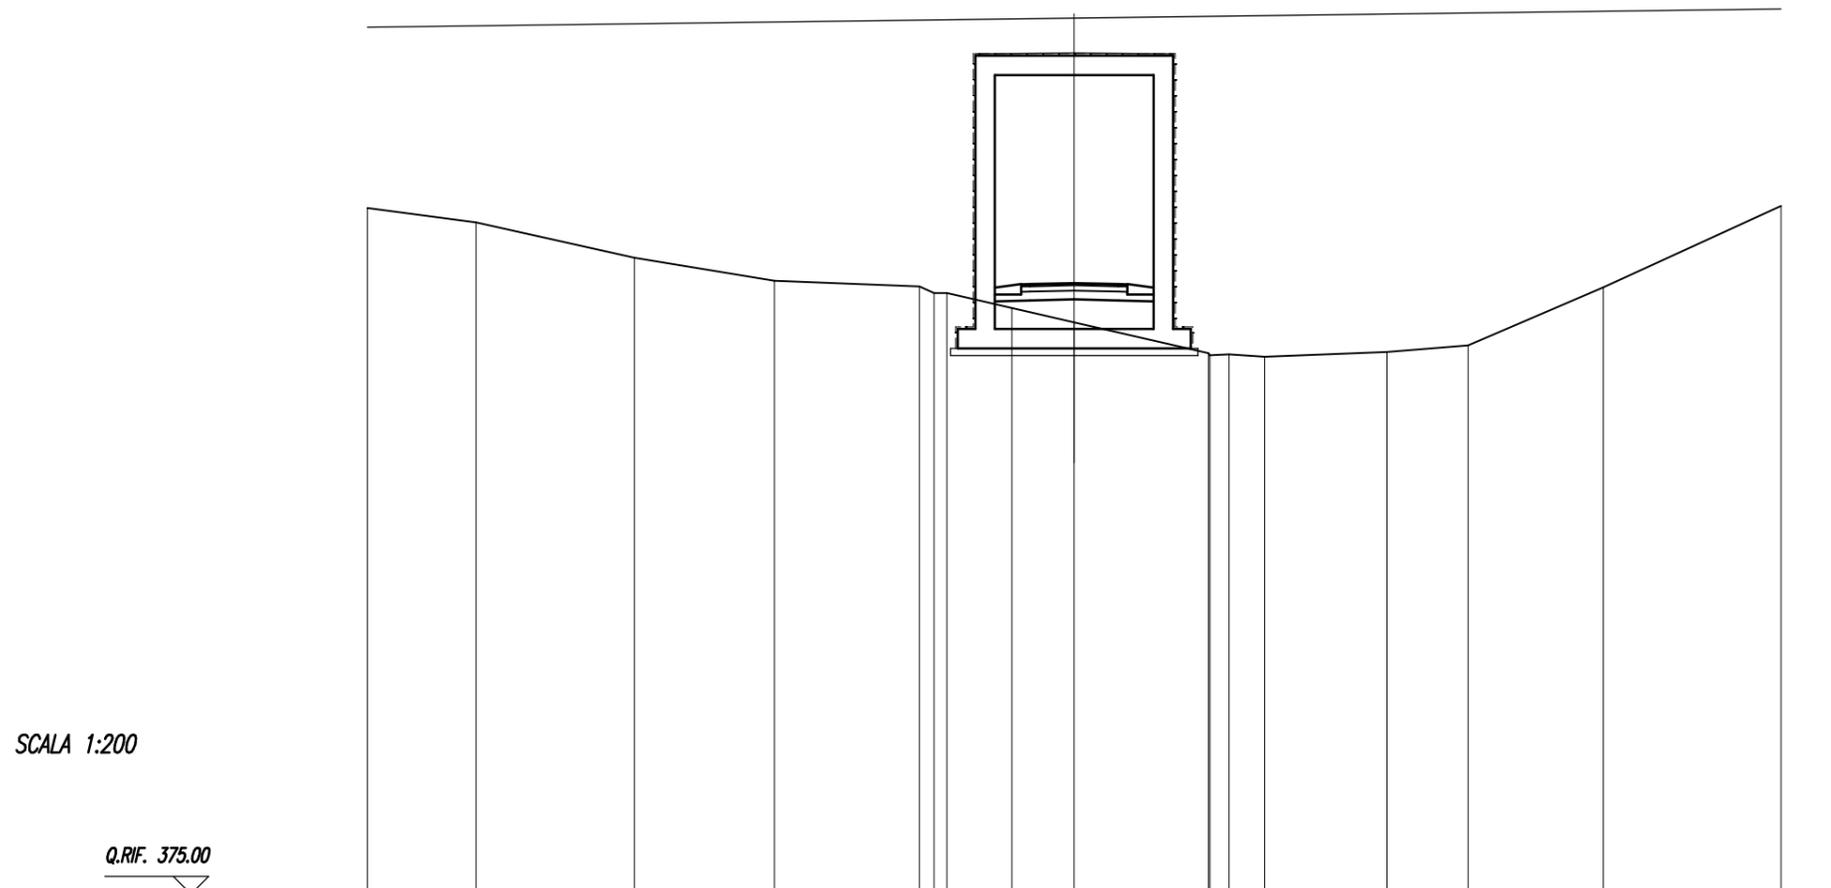


QUOTE TERRENO	394.40	394.00	393.00	392.34	392.18	392.00	392.00	391.58	391.17	390.30	390.24	390.26	390.19	390.33	390.52	392.16	394.46
DIST.PARZIALI TERRENO	3.07	4.48	3.97	4.10	0.42	0.37	1.83	1.77	3.80	0.54	1.01	3.46	2.30	3.83	5.02		
QUOTE PAVIMENTAZIONE								392.25	392.26	392.29	392.26	392.25					
DIST.PARZIALI PAV.								1.25	1.25								
QUOTE PROGETTO								391.76	391.79	391.82	391.79	391.76					
DIST.PARZIALI PROGETTO								1.00	1.25	1.25	1.00						

SCAVI E BONIFICHE	
SCOTICO	11.49 m
BONIFICA - TRATTAMENTO IN SITU	11.49 m

RILEVATI	
RILEVATO	31.64 sqm
TERRENO VEGETALE	10.72 m

SOVRASTRUTTURA	
STRATO DI USURA	3.00 m
STRATO DI BINDER	3.46 m
STRATO DI BASE	3.94 m
STRATO DI FONDAZIONE	1.26 sqm

SEZIONE N. : 5
 Q. PROGETTO : 395.607
 DIST.PROG. : 0+069.33

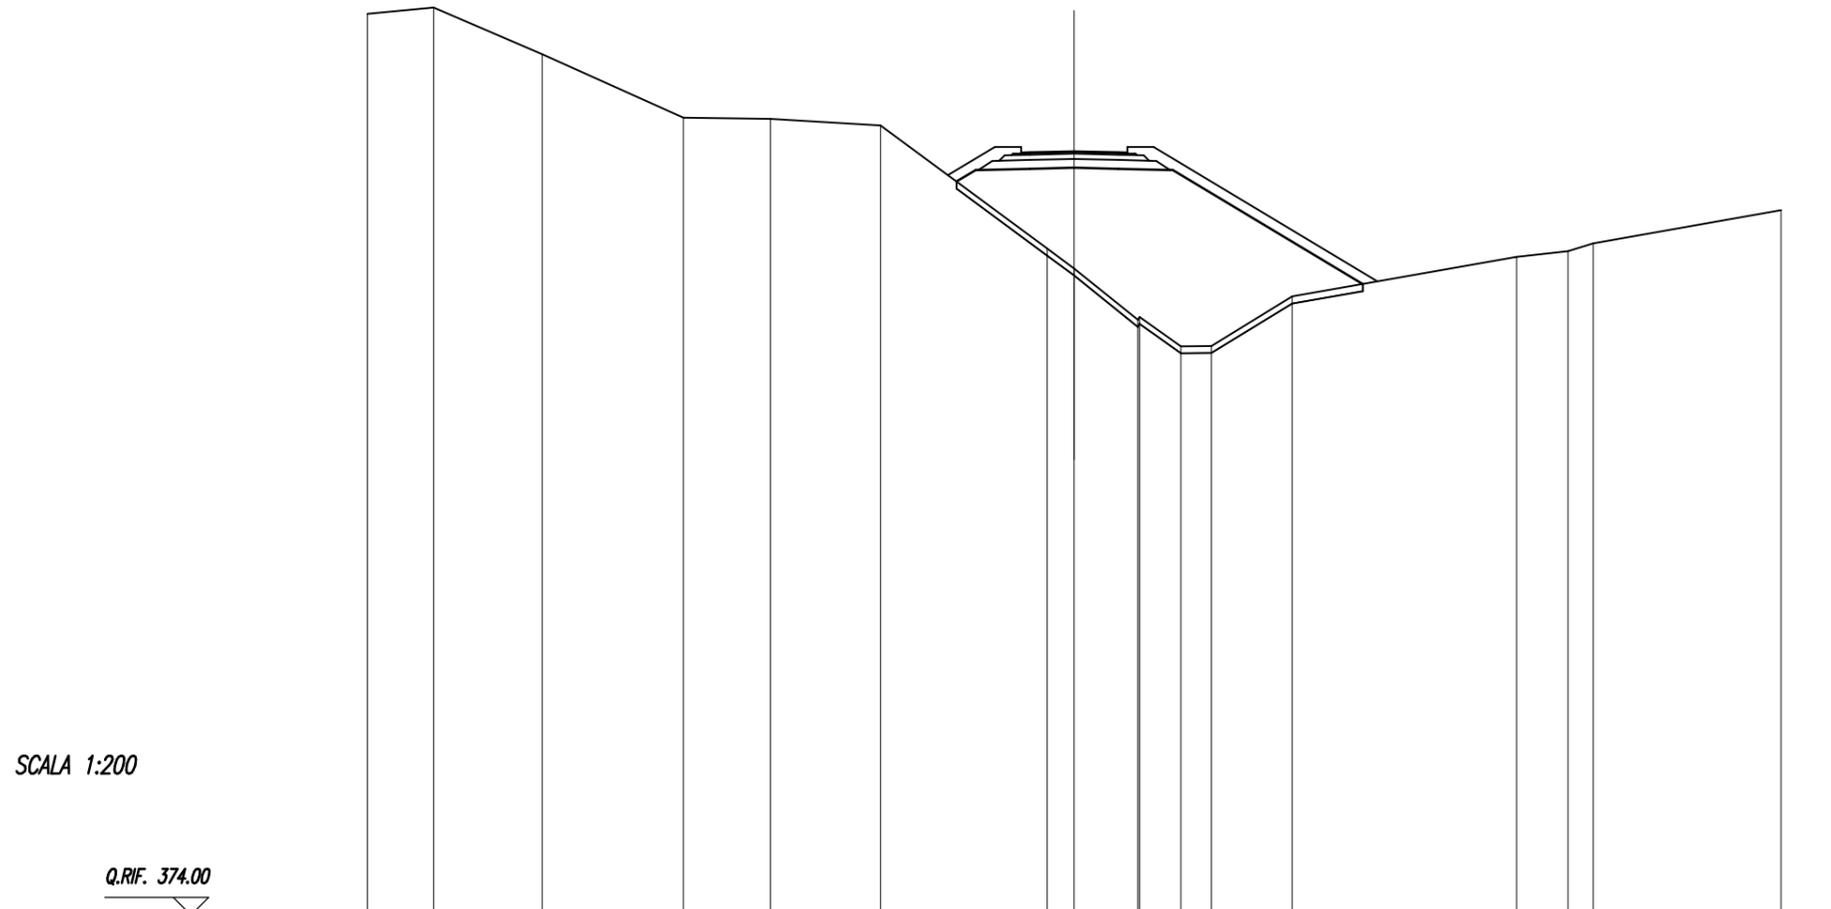


SCALA 1:200

QUOTE TERRENO	399.49	399.67	398.34	396.55	396.52	396.33	392.85	392.29	390.84	390.92	390.09	390.10	391.49	392.62	392.78	393.00	393.94
DIST.PARZIALI TERRENO	1.87	3.07	4.00	2.46	3.12	4.72	0.78	1.80	1.17	0.86	2.29	6.35	1.46	0.71	5.31		
QUOTE PAVIMENTAZIONE							395.57	395.58	395.61	395.58	395.57						
DIST.PARZIALI PAV.							1.25	1.25									
QUOTE PROGETTO							394.75	395.07	395.11	395.14	395.11	395.07	395.07	391.85			
DIST.PARZIALI PROGETTO							0.54	1.47	1.25	1.25	1.47	5.37					

SCAVI E BONIFICHE	
STERRO	0.10 sqm
SCOTICO	7.80 m
BONIFICA - TRATTAMENTO IN SITU	7.80 m
RILEVATI	
RILEVATO	4.51 sqm
TERRENO VEGETALE	6.72 m
SOVRASTRUTTURA	
STRATO DI USURA	3.00 m
STRATO DI BINDER	3.46 m
STRATO DI BASE	3.94 m
STRATO DI FONDAZIONE	1.24 sqm

SEZIONE N. : 6
 Q. PROGETTO : 396.578
 DIST.PROG. : 0+080.00

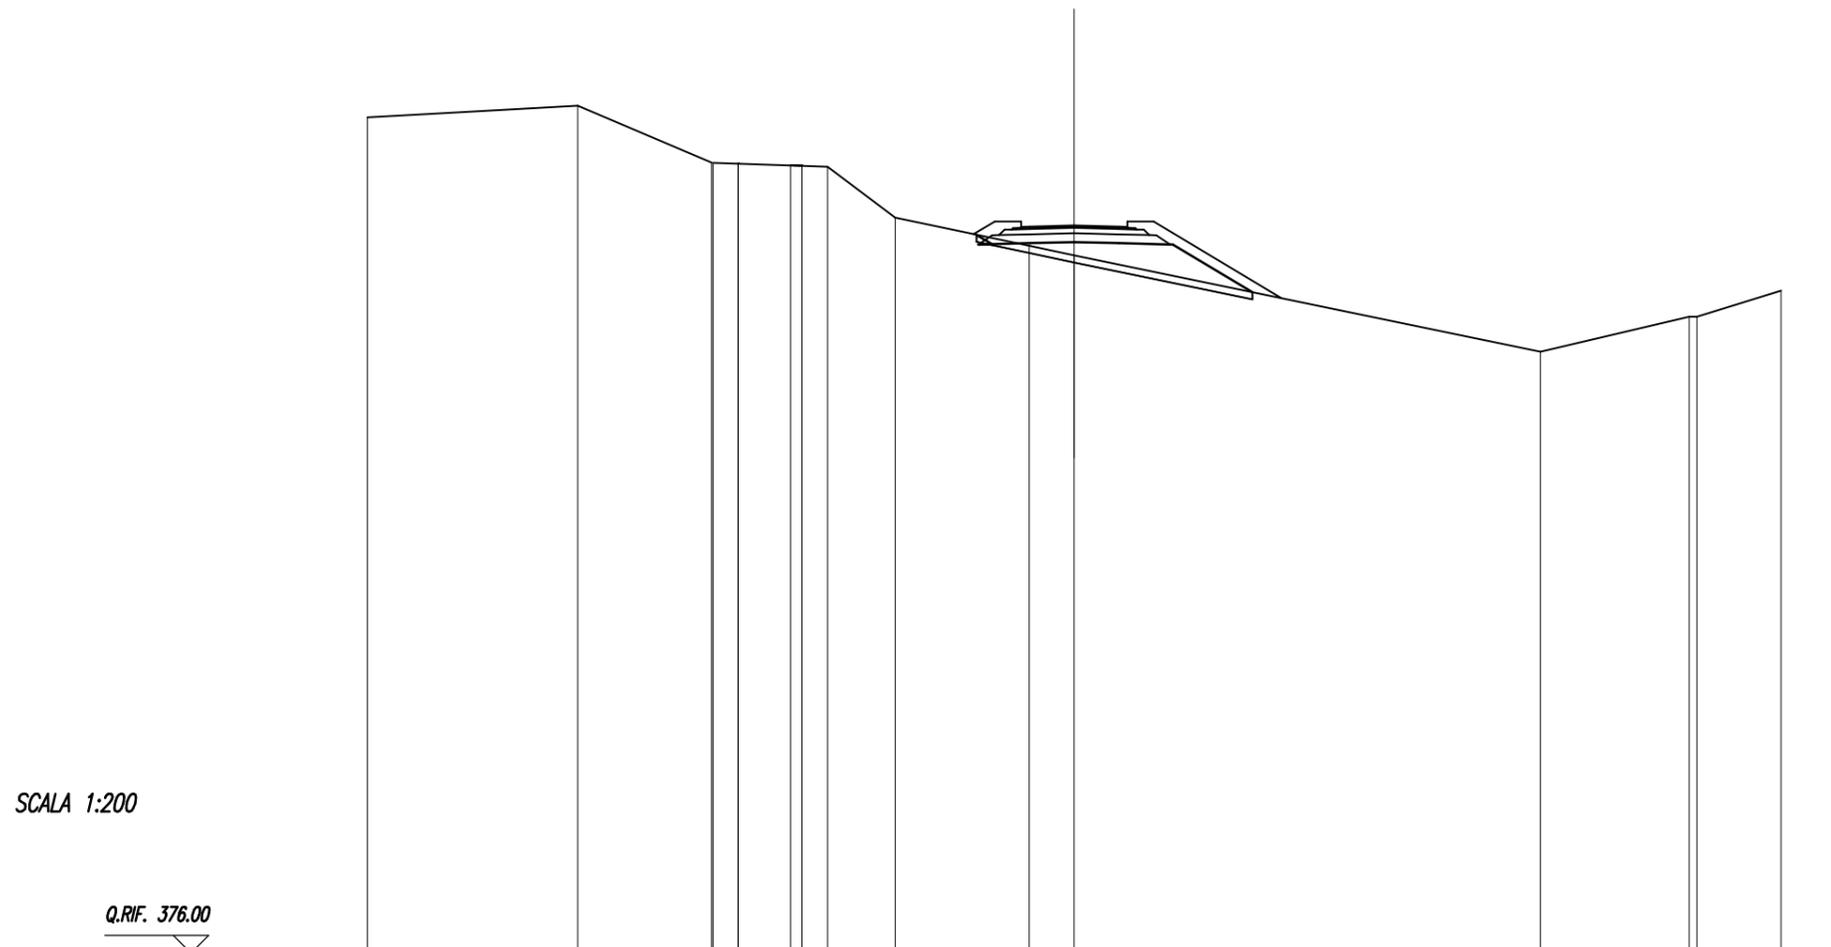


SCALA 1:200

Q.RIF. 376.00

QUOTE TERRENO	399.64	399.97	398.36	398.35	398.33	398.28	398.28	398.24	396.80	396.00	395.73	393.00	394.00	394.00	394.73	
DIST.PARZIALI TERRENO	5.95	3.78	0.72	1.48	0.32	0.73	1.91	3.80	1.27	13.20	4.20	2.38				
QUOTE PAVIMENTAZIONE										396.54	396.55	396.58	396.55	396.54		
DIST.PARZIALI PAV.										1.25	1.25					
QUOTE PROGETTO										396.31	396.04	396.08	396.11	396.08	396.04	394.69
DIST.PARZIALI PROGETTO										0.21	1.06	1.25	1.25	1.47	2.25	

SCAVI E BONIFICHE	
STERRO	0.62 sqm
SCOTICO	4.39 m
BONIFICA - TRATTAMENTO IN SITU	5.47 m
RILEVATI	
RILEVATO	1.74 sqm
TERRENO VEGETALE	5.83 m
SOVRASTRUTTURA	
STRATO DI USURA	1.75 m
STRATO DI BINDER	1.98 m
STRATO DI BASE	2.22 m
STRATO DI FONDAZIONE	1.00 sqm

SEZIONE N. : 7
 Q. PROGETTO : 397.632
 DIST.PROG. : 0+100.00

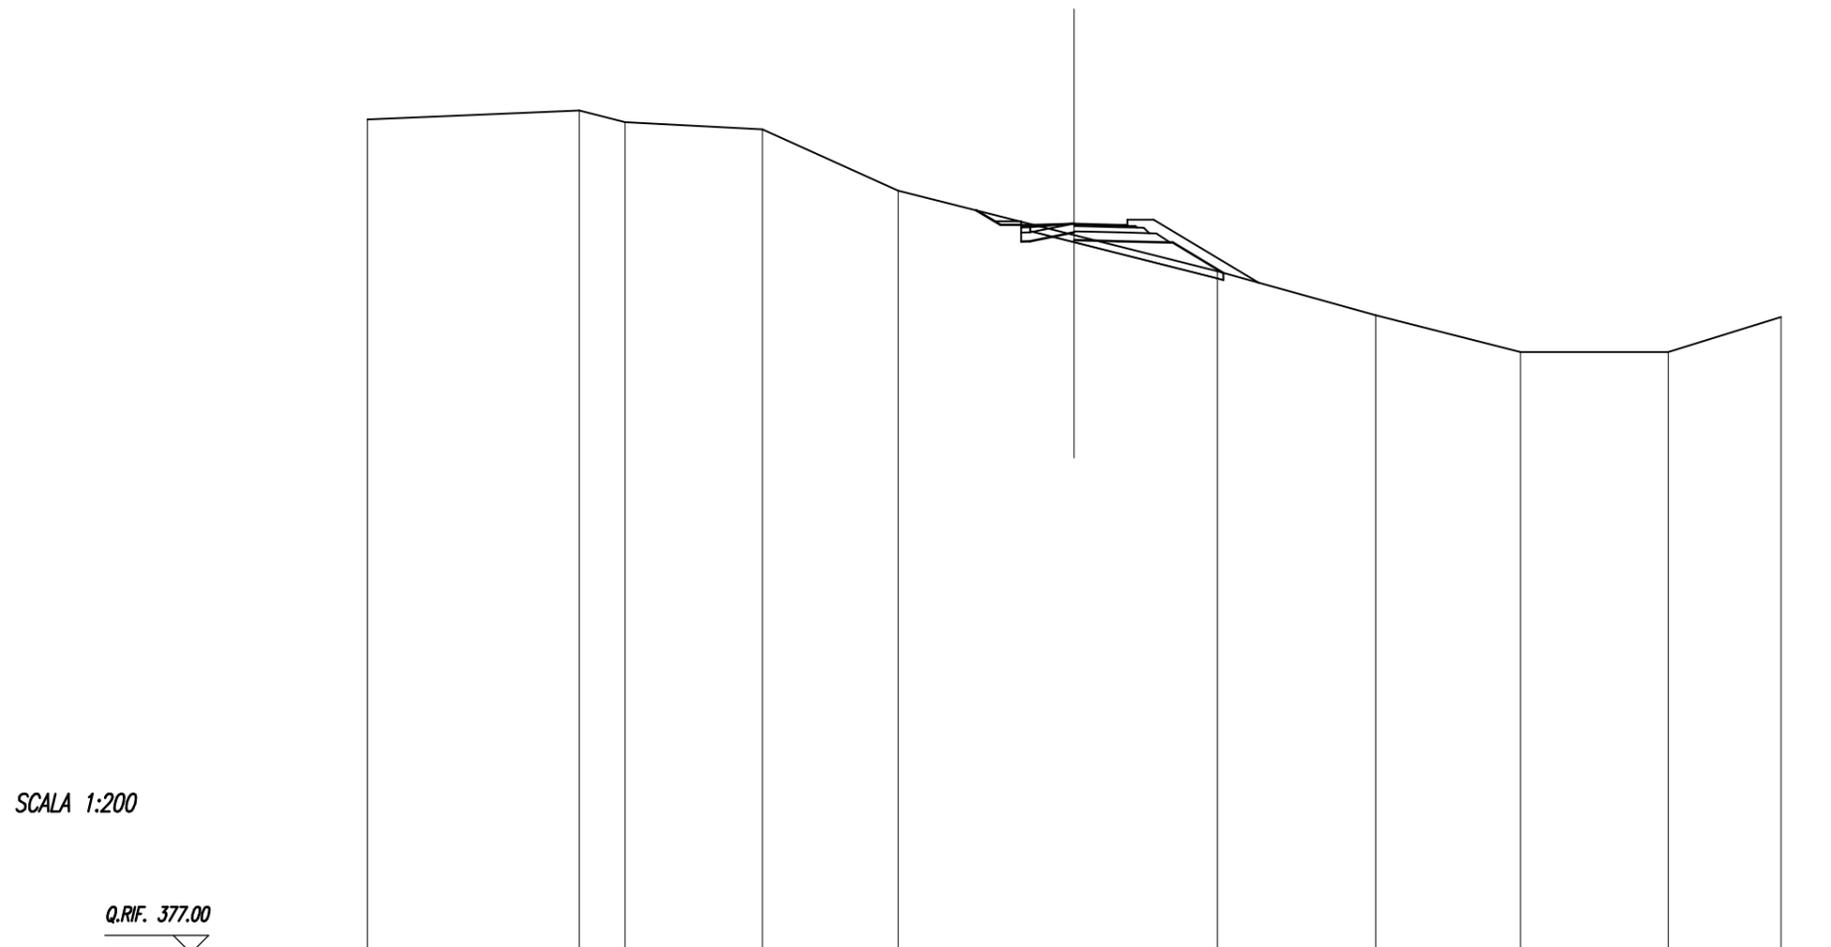

SCALA 1:200


Q.RIF. 377.00																	
QUOTE TERRENO	400.58	400.83	400.50	400.30	398.56	397.31	396.28	395.04	394.00	394.00	394.99						
DIST.PARZIALI TERRENO		5.99	1.30	3.88	3.85	4.98	4.05	4.47	4.10	4.18	3.19						
QUOTE PAVIMENTAZIONE																	
DIST.PARZIALI PAV.																	
QUOTE PROGETTO						398.01	397.59	397.50	397.50	397.12	397.15	397.38	397.16	397.13	397.09	397.09	396.24
DIST.PARZIALI PROGETTO							0.89	0.59	1.25	1.25	1.47	1.43					

SCAVI E BONIFICHE	
STERRO	45.66 sqm
COMPATTAZIONE FONDO SCAVO	5.23 m

RILEVATI	
TERRENO VEGETALE	15.10 m

SOVRASTRUTTURA	
STRATO DI USURA	5.23 m
STRATO DI BINDER	5.23 m
STRATO DI BASE	5.23 m
STRATO DI FONDAZIONE	1.30 sqm

SEZIONE N. : 9
 Q. PROGETTO : 398.581
 DIST.PROG. : 0+137.88

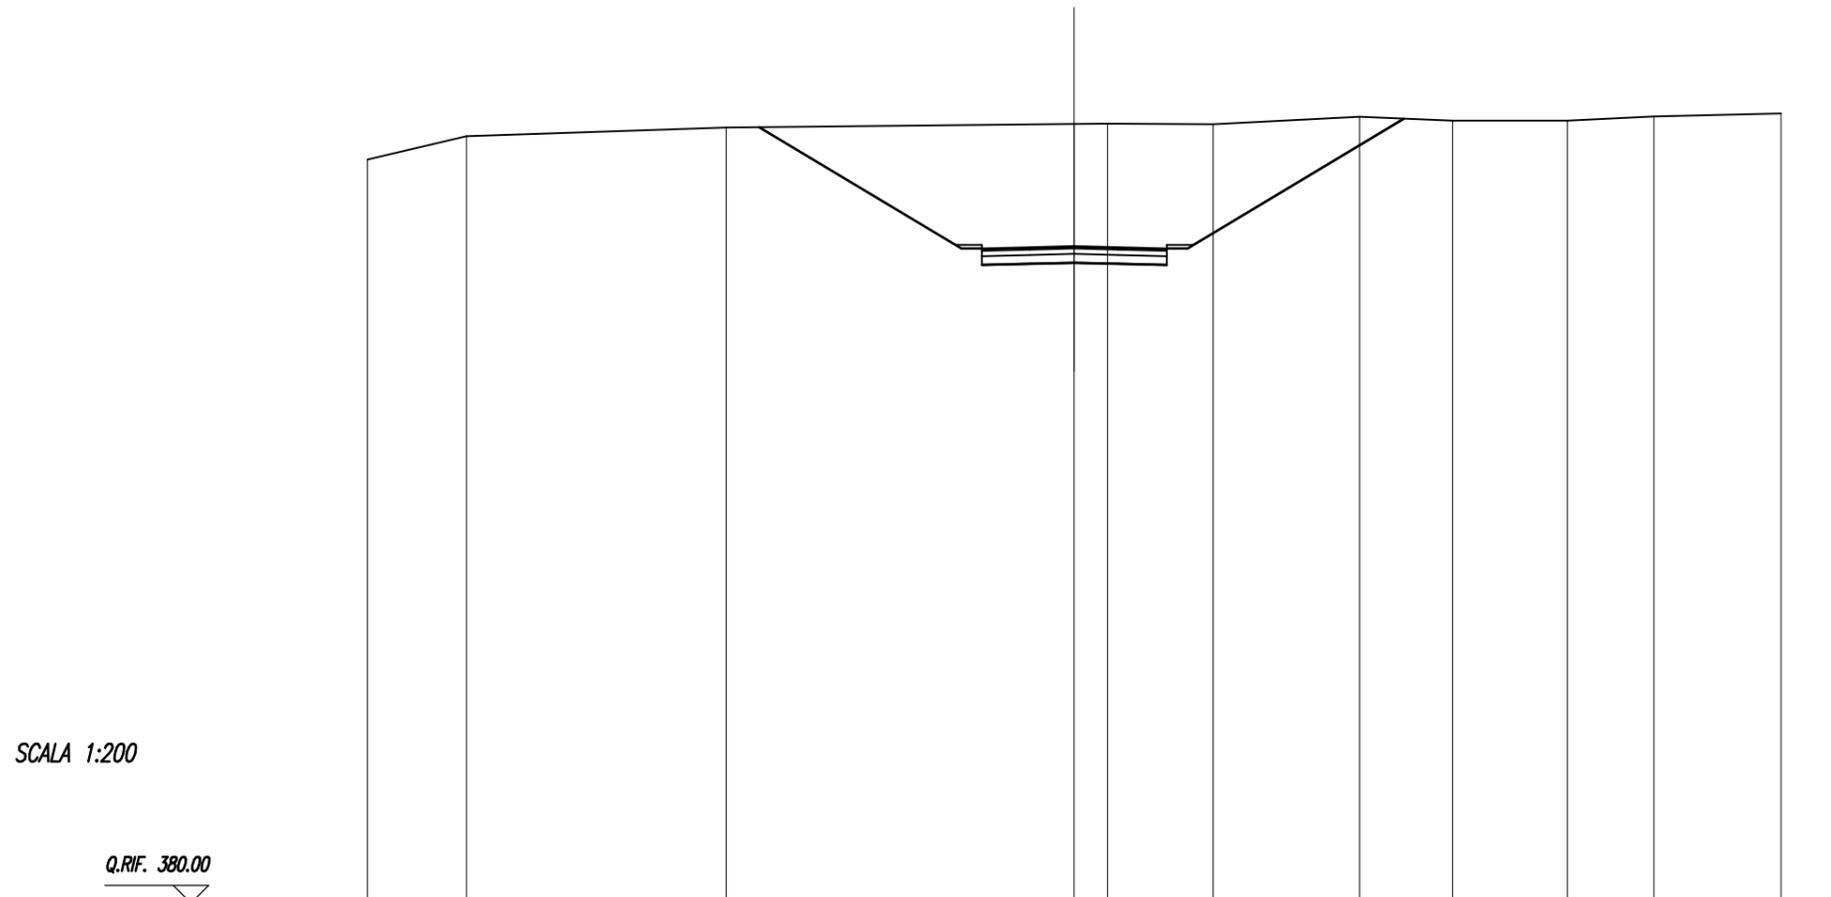

SCALA 1:200

QUOTE TERRENO	401.03	401.69	401.94		402.04	402.04	402.03	402.24	402.13	402.13	402.25	402.33
DIST.PARZIALI TERRENO	2.80	7.35	9.85	0.94	2.99	4.14	2.64	3.25	2.44	3.60		
QUOTE PAVIMENTAZIONE					398.49	398.52	398.55	398.58	398.55	398.52	398.49	
DIST.PARZIALI PAV.					1.36	1.25	1.25	1.37				
QUOTE PROGETTO		401.95			398.52	398.05	398.08	398.11	398.08	398.05	398.52	402.18
DIST.PARZIALI PROGETTO		5.72			0.89	1.36	1.25	1.25	1.37	0.89	6.11	