

**ASSE VIARIO MARCHE-UMBRIA
E QUADRILATERO DI PENETRAZIONE INTERNA
MAXI LOTTO 2**

LAVORI DI COMPLETAMENTO DELLA DIRETTRICE PERUGIA ANCONA:
SS. 318 DI "VALFABBRICA", TRATTO PIANELLO -VALFABBRICA
SS. 76 "VAL D'ESINO", TRATTI FOSSATO VICO - CANCELLI E ALBACINA - SERRA SAN QUIRICO
"PEDEMONTANA DELLE MARCHE", TRATTO FABRIANO-MUCCIA-SFERCIA.

PROGETTO ESECUTIVO

<p>CONTRAENTE GENERALE:</p> 	<p><i>Il responsabile del Contraente Generale:</i></p> <p>Ing. Federico Montanari</p>	<p><i>Il responsabile Integrazioni delle Prestazioni Specialistiche:</i></p> <p>Ing. Salvatore Lieto</p>
--	---	--

PROGETTAZIONE: Associazione Temporanea di Imprese

<p>Mandataria: PROGETTAZIONE GRANDI INFRASTRUTTURE PROGIN S.p.A.</p>	<p>Mandanti:</p> 
---	--

<p>RESPONSABILE DELLA PROGETTAZIONE PER L'A.T.I. Prof. Ing. Antonio Grimaldi</p> <p>GEOLOGO Dott. Geol. Fabrizio Pontoni</p> <p>COORDINATORE DELLA SICUREZZA IN FASE DI PROGETTAZIONE Ing. Michele Curiale</p>	
--	--

<p>IL RESPONSABILE DEL PROCEDIMENTO</p> <p>Ing. Iginio Farotti</p>	
--	--

<p>2.1.3 - PEDEMONTANA DELLE MARCHE 3° stralcio funzionale: Castelraimondo nord - Castelraimondo sud 4° stralcio funzionale: Castelraimondo sud - innesto S.S.77 a Muccia <i>INTERSEZIONI E SVINCOLI</i> <i>DEVIAZIONE STRADA PODERALE AL km 0+683</i> <i>Sezioni trasversali</i></p>	<p>SCALA: 1:200</p> <p>DATA: Marzo 2020</p>
--	---

Codice Unico di Progetto (CUP) **F12C03000050021**

<p>Codice elaborato:</p>	<table border="1"> <tr> <td>Opera</td> <td>Tratto</td> <td>Settore</td> <td>CEE</td> <td>WBS</td> <td>Id. doc.</td> <td>N. prog.</td> <td>Rev.</td> </tr> <tr> <td>L0703</td> <td>213</td> <td>E</td> <td>11</td> <td>CS3500</td> <td>SEZ</td> <td>02</td> <td>A</td> </tr> </table> <p align="right">Nome File: L0703213E11CS3500SEZ02A</p>	Opera	Tratto	Settore	CEE	WBS	Id. doc.	N. prog.	Rev.	L0703	213	E	11	CS3500	SEZ	02	A
Opera	Tratto	Settore	CEE	WBS	Id. doc.	N. prog.	Rev.										
L0703	213	E	11	CS3500	SEZ	02	A										


REV.	DATA	DESCRIZIONE	Redatto		Controllato	Approvato
A	Marzo 2020	Emissione PE	PROGIN	C. Di Serio	S. Lieto	A. Grimaldi
B						
C						

SCAVI E BONIFICHE	
SCOTICO	6.92 m
BONIFICA - TRATTAMENTO IN SITU	6.92 m

RILEVATI	
RILEVATO	7.63 sqm
TERRENO VEGETALE	6.21 m

SOVRASTRUTTURA	
STRATO DI USURA	2.50 m
STRATO DI BINDER	2.96 m
STRATO DI BASE	3.44 m
STRATO DI FONDAZIONE	1.13 sqm

SEZIONE N. : 2
 Q. PROGETTO : 320.161
 DIST.PROG. : 0+020.00

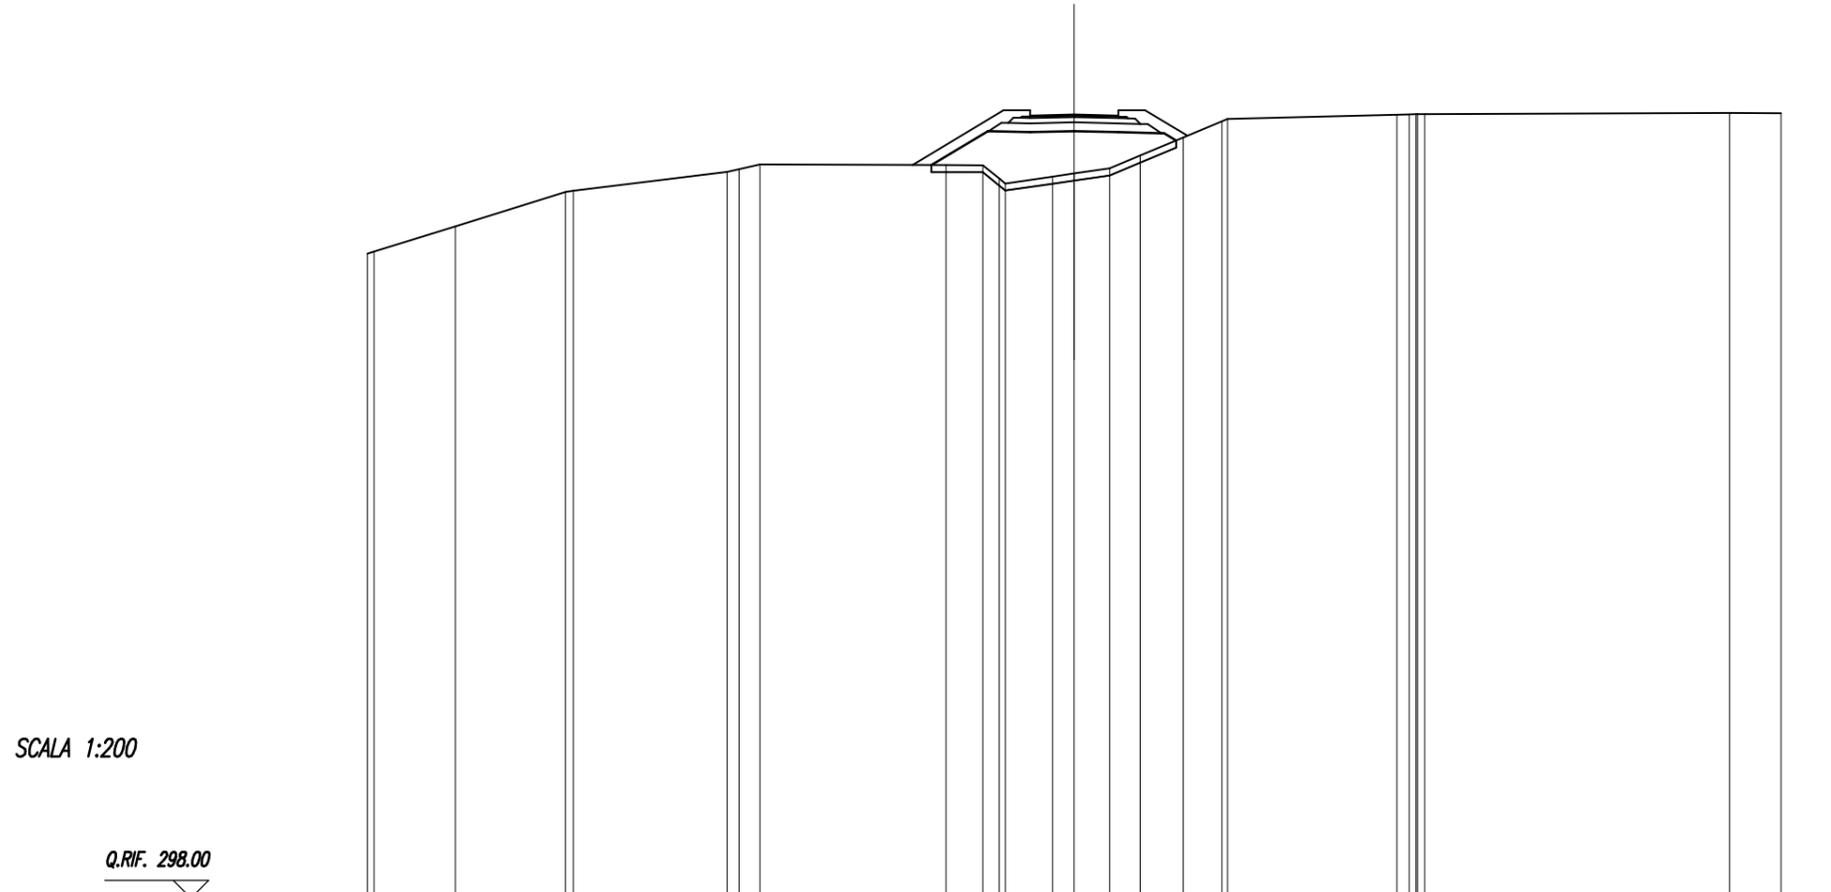


SCALA 1:200

QUOTE TERRENO	316.22 316.28	317.00	317.97 318.00	318.54 318.61 0.34 318.75	5.27	318.73	318.73 318.35 0.47 318.21	318.40 318.49 0.82 318.64 319.00	319.51 319.97 320.04	320.16 320.16 0.35 320.17 320.17 320.17	320.21 320.20	
DIST.PARZIALI TERRENO	2.30	3.12	4.35	0.34 0.39	5.27	1.04	0.47 1.33	0.82 1.01 0.86	1.22 1.09	4.79	8.63	1.45
QUOTE PAVIMENTAZIONE							320.13 320.16 320.13					
DIST.PARZIALI PAV.							1.25 1.25					
QUOTE PROGETTO						318.73	319.69 319.69 319.66	319.69 319.66	319.63 319.63 319.45			
DIST.PARZIALI PROGETTO						1.60	1.18 1.25	1.25 1.25	1.22 0.34			

SCAVI E BONIFICHE	
STERRO	13.54 sqm
COMPATTAZIONE FONDO SCAVO	2.51 m
RILEVATI	
TERRENO VEGETALE	8.32 m
SOVRASTRUTTURA	
STRATO DI USURA	2.51 m
STRATO DI BINDER	2.51 m
STRATO DI BASE	2.51 m
STRATO DI FONDAZIONE	0.62 sqm

SEZIONE N. : 5
 Q. PROGETTO : 317.606
 DIST.PROG. : 0+080.00

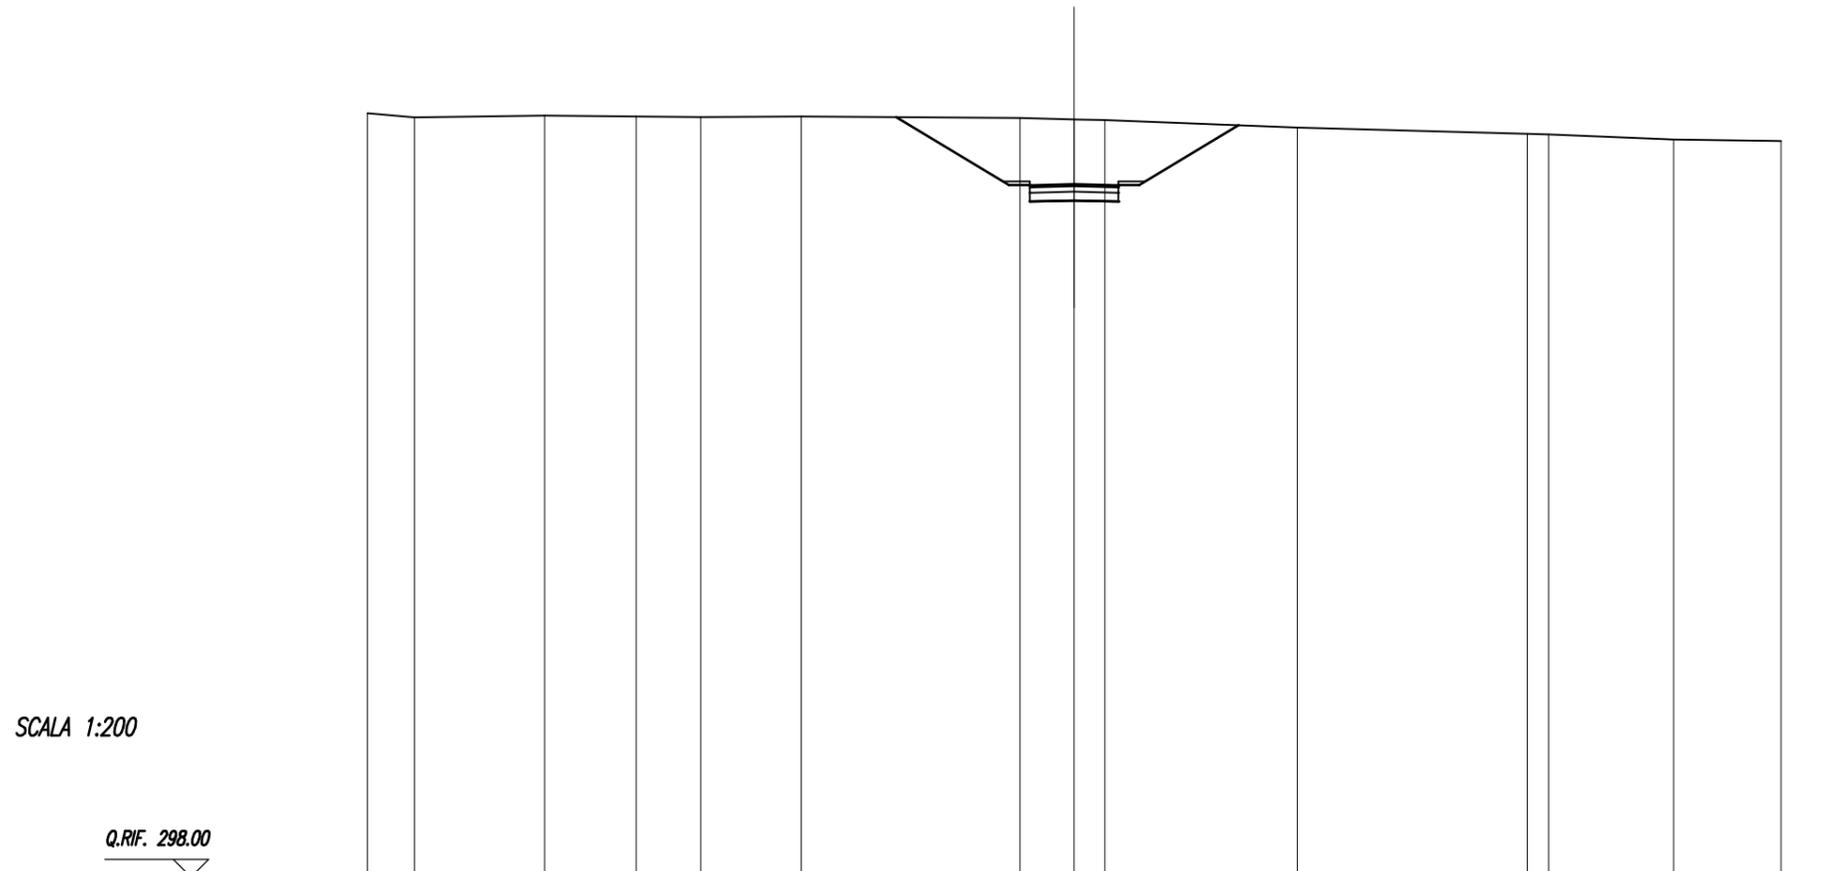

SCALA 1:200

	Q.RIF. 298.00																		
QUOTE TERRENO	319.61	319.49		319.54	319.51	319.49	319.51		319.47	319.43	319.41		319.20		319.02	319.00		318.86	318.81
DIST.PARZIALI TERRENO	1.32	3.69		2.59	1.83	2.84		6.19	1.54	0.87		5.44		6.51	0.80	3.53		3.04	
QUOTE PAVIMENTAZIONE									317.54	317.57	317.61	317.57	317.54						
DIST.PARZIALI PAV.									1.25	1.25									
QUOTE PROGETTO								319.49	317.57	317.10	317.14	317.10	317.57	317.54					
DIST.PARZIALI PROGETTO								3.20	0.89	1.25	1.25	0.89	2.81						

SCAVI E BONIFICHE	
STERRO	4.22 sqm
COMPATTAZIONE FONDO SCAVO	2.51 m
RILEVATI	
TERRENO VEGETALE	3.70 m
SOVRASTRUTTURA	
STRATO DI USURA	2.51 m
STRATO DI BINDER	2.51 m
STRATO DI BASE	2.51 m
STRATO DI FONDAZIONE	0.62 sqm

SEZIONE N. : 6
 Q. PROGETTO : 320.359
 DIST.PROG. : 0+100.00

