


ASSE VIARIO MARCHE-UMBRIA E QUADRILATERO DI PENETRAZIONE INTERNA MAXI LOTTO 2

LAVORI DI COMPLETAMENTO DELLA DIRETTRICE PERUGIA ANCONA:
 SS. 318 DI "VALFABBRICA", TRATTO PIANELLO -VALFABBRICA
 SS. 76 "VAL D'ESINO", TRATTI FOSSATO VICO - CANCELLI E ALBACINA - SERRA SAN QUIRICO
 "PEDEMONTANA DELLE MARCHE", TRATTO FABRIANO-MUCCIA-SFERCIA.

PROGETTO ESECUTIVO

CONTRAENTE GENERALE: 	Il responsabile del Contraente Generale: Ing. Federico Montanari	Il responsabile Integrazioni delle Prestazioni Specialistiche: Ing. Salvatore Lieto
--	--	---

PROGETTAZIONE: Associazione Temporanea di Imprese

Mandataria: 	Mandanti:  	
--	--	---

RESPONSABILE DELLA PROGETTAZIONE PER L'A.T.I. Prof. Ing. Antonio Grimaldi GEOLOGO Dott. Geol. Fabrizio Pontoni COORDINATORE DELLA SICUREZZA IN FASE DI PROGETTAZIONE Ing. Michele Curiale	  	
--	---	--

IL RESPONSABILE DEL PROCEDIMENTO Ing. Iginio Farotti		
---	--	--

2.1.3 - PEDEMONTANA DELLE MARCHE 3° stralcio funzionale: Castelraimondo nord - Castelraimondo sud 4° stralcio funzionale: Castelraimondo sud - innesto S.S.77 a Muccia <i>INTERSEZIONI, SVINCOLI E VIABILITA' INTERFERITE</i> <i>Viabilità poderale al km 0+325</i> <i>Sezioni trasversali</i>	SCALA: <i>1:200</i> DATA: MARZO 2020
--	--

Codice Unico di Progetto (CUP) **F12C03000050021**


Codice elaborato:	<table style="width: 100%; border-collapse: collapse;"> <tr> <td style="text-align: center;">Opera</td> <td style="text-align: center;">Tratto</td> <td style="text-align: center;">Settore</td> <td style="text-align: center;">CEE</td> <td style="text-align: center;">WBS</td> <td style="text-align: center;">Id. doc.</td> <td style="text-align: center;">N. prog.</td> <td style="text-align: center;">Rev.</td> </tr> <tr> <td style="text-align: center;">L 0 7 0 3</td> <td style="text-align: center;">2 1 3</td> <td style="text-align: center;">E</td> <td style="text-align: center;">1 1</td> <td style="text-align: center;">C S 0 0 0 0</td> <td style="text-align: center;">S E Z</td> <td style="text-align: center;">0 1</td> <td style="text-align: center;">A</td> </tr> </table>	Opera	Tratto	Settore	CEE	WBS	Id. doc.	N. prog.	Rev.	L 0 7 0 3	2 1 3	E	1 1	C S 0 0 0 0	S E Z	0 1	A
Opera	Tratto	Settore	CEE	WBS	Id. doc.	N. prog.	Rev.										
L 0 7 0 3	2 1 3	E	1 1	C S 0 0 0 0	S E Z	0 1	A										

Nome File: L0703213E11CS0000SEZ01A

REV.	DATA	DESCRIZIONE	Redatto		Controllato	Approvato
	MARZO 2020	EMISSIONE PE	PROGIN	A.Piazza	S. Lieto	A. Grimaldi

SCAVI E BONIFICHE	
STERRO	1.17 sqm
COMPATTAZIONE FONDO SCAVO	3.70 m
RILEVATI	
TERRENO VEGETALE	1.46 m
SOVRASTRUTTURA	
MISTO GRANULARE	1.12 sqm

SEZIONE N. : 1
 Q. PROGETTO : 331.980
 DIST.PROG. : 0+000.00

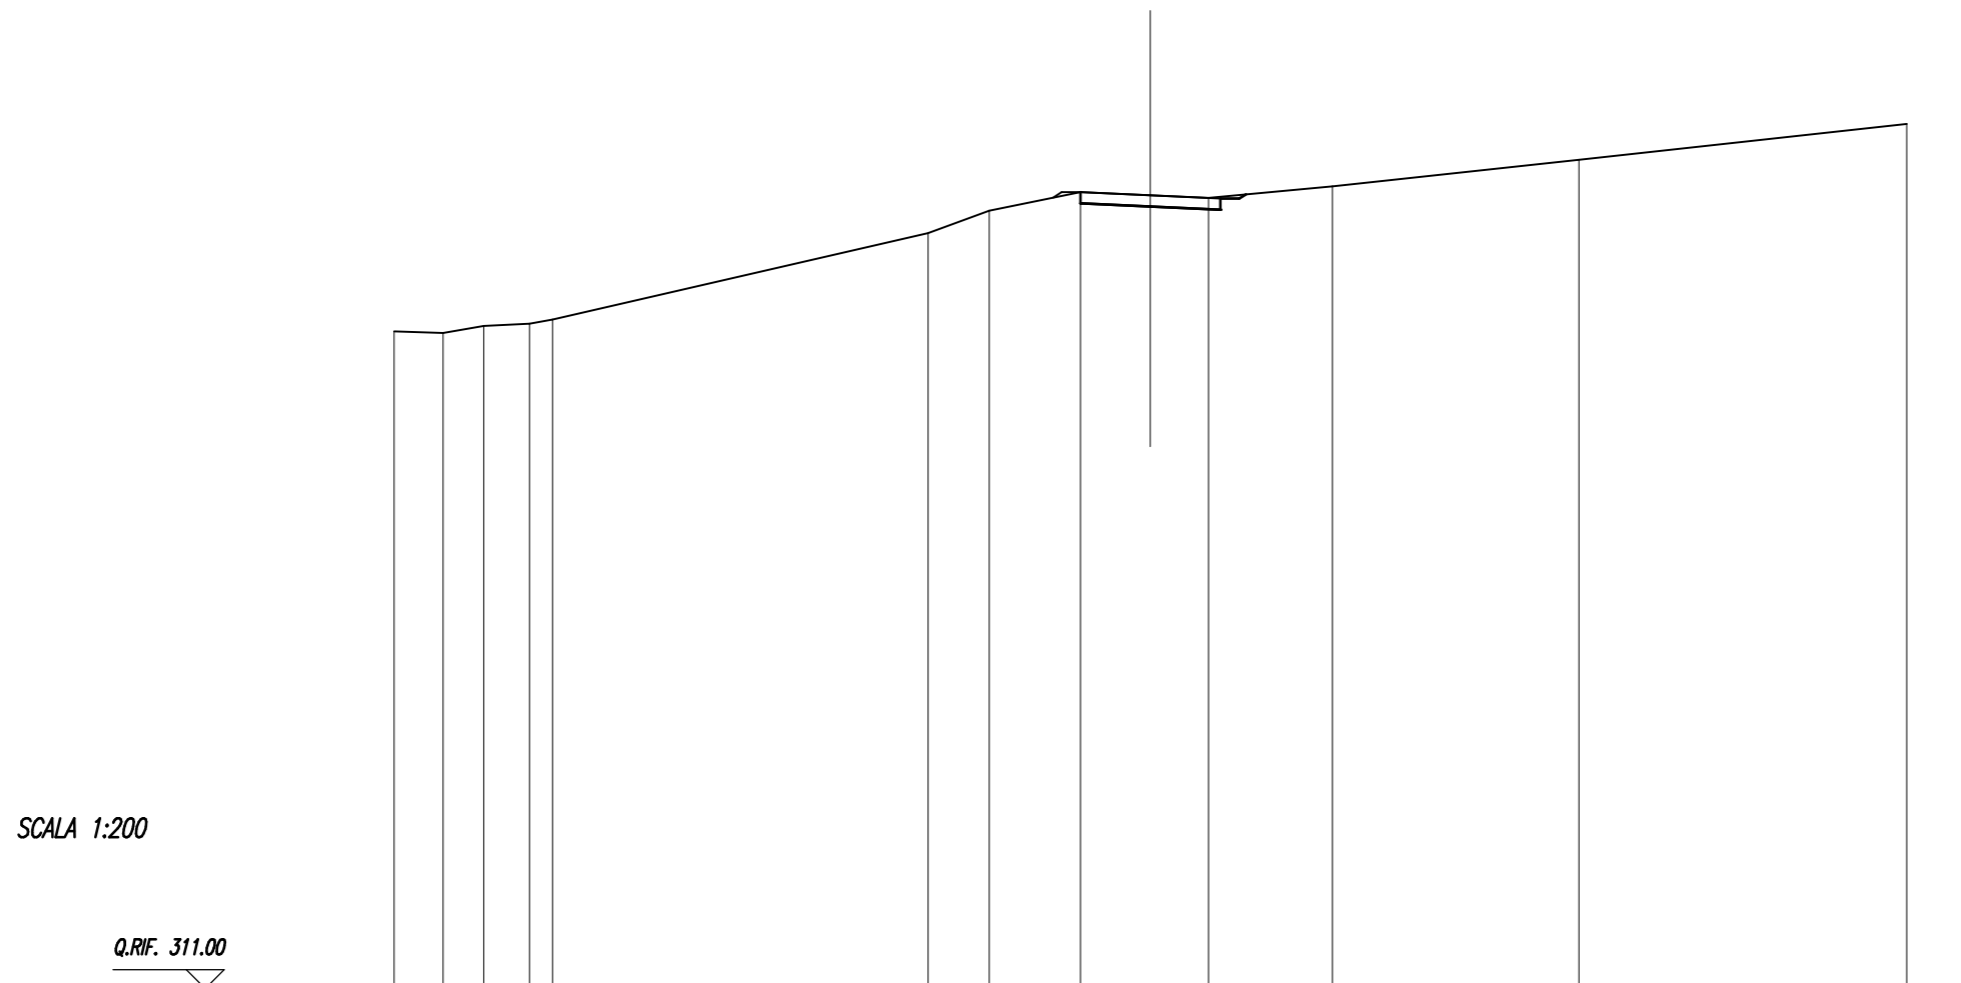


SCALA 1:200

Q.RIF. 311.00

QUOTE TERRENO	328.38	328.33	328.52	328.58	328.69		330.98	331.57	332.06	331.98	331.91	332.21	332.92	333.86
DIST.PARZIALI TERRENO	1.29	1.08	1.21	0.61		9.93	1.62	2.41	1.85	1.54	3.27	6.52	8.67	
QUOTE PAVIMENTAZIONE									332.06	332.06	331.98	331.89	331.89	
DIST.PARZIALI PAV.									1.85	1.85				
QUOTE PROGETTO									332.06	331.76	331.68	331.59	331.59	331.89
DIST.PARZIALI PROGETTO									1.85	1.85	0.50			

SCAVI E BONIFICHE	
STERRO	0.94 sqm
SCOTICO	2.46 m
COMPATTAZIONE FONDO SCAVO	4.99 m
RILEVATI	
RILEVATO	0.15 sqm
TERRENO VEGETALE	1.36 m
SOVRASTRUTTURA	
MISTO GRANULARE	1.21 sqm

SEZIONE N. : 2
 Q. PROGETTO : 329.489
 DIST.PROG. : 0+015.00

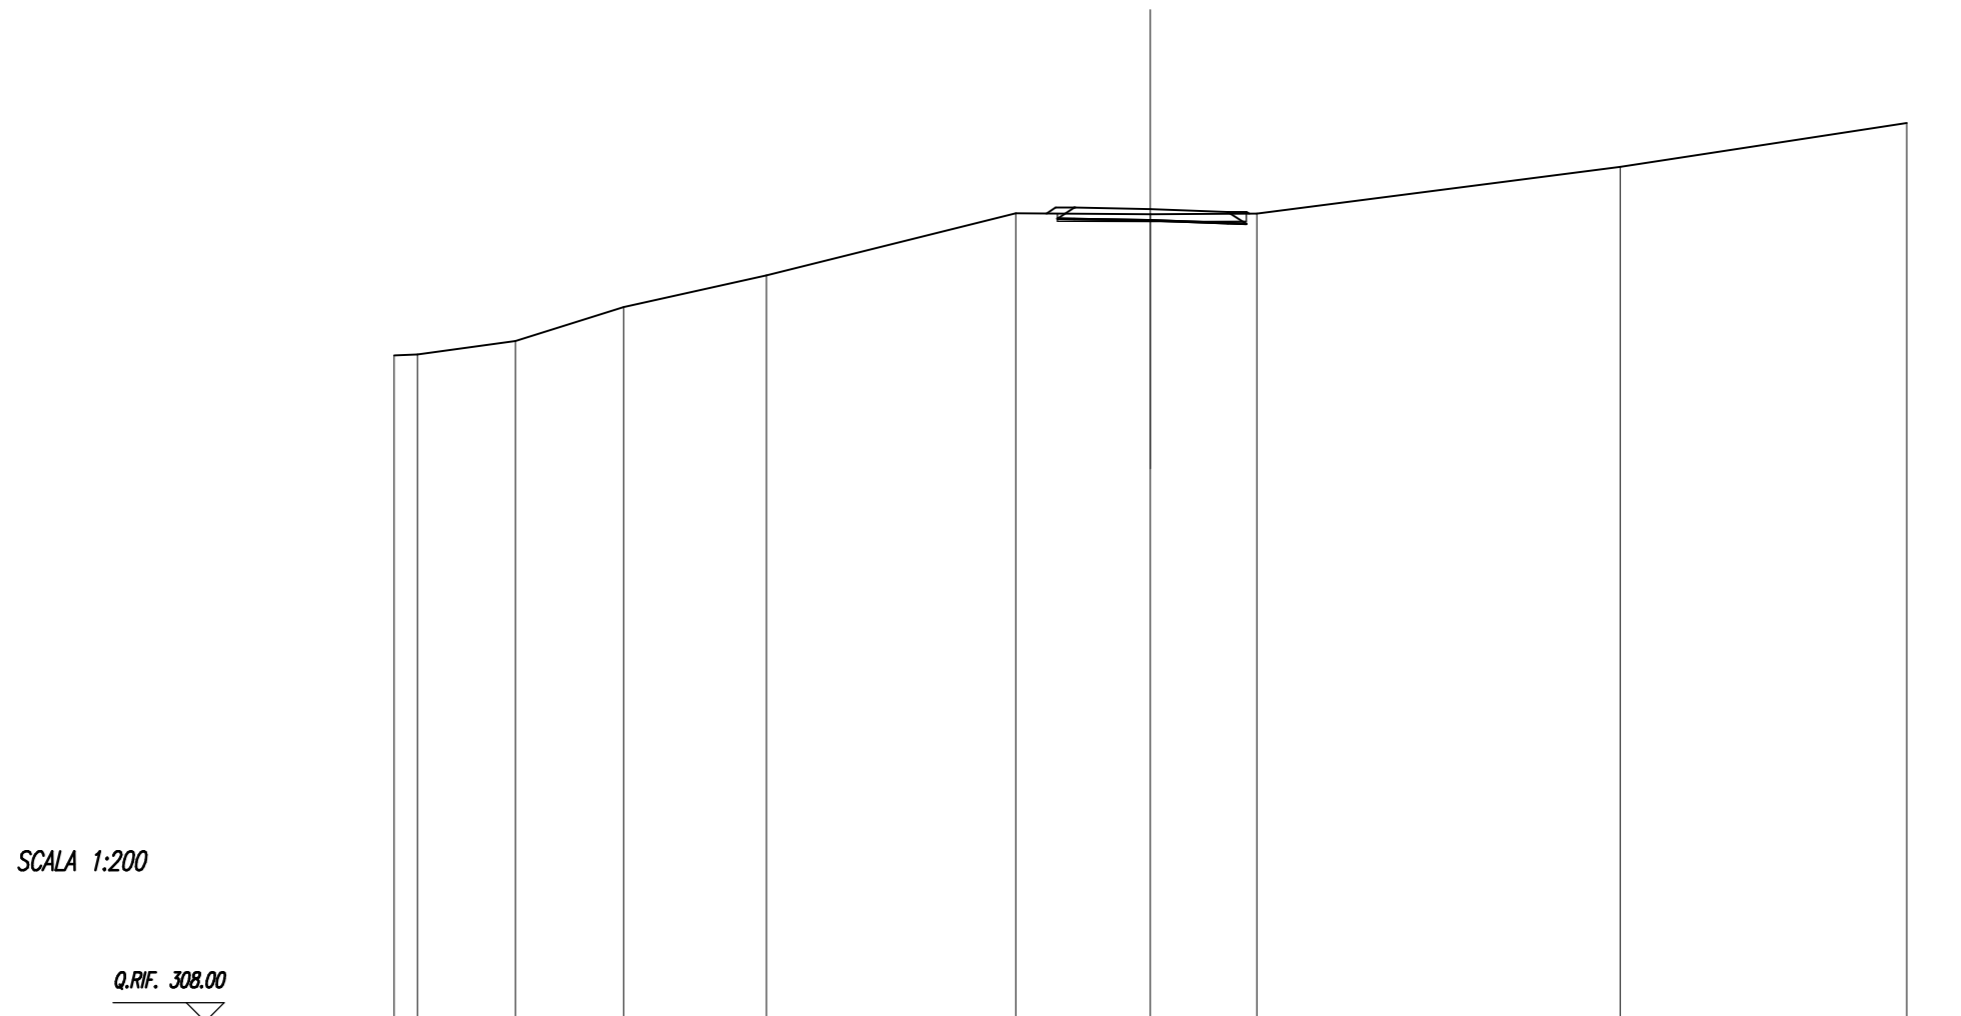

SCALA 1:200

Q.RIF. 308.00


QUOTE TERRENO	325.62 325.64	326.00	326.90	327.73	329.37	329.35	329.37	330.61	331.76
DIST.PARZIALI TERRENO	0.82	2.59	2.86	3.77	6.60	3.56	2.81	9.61	7.57
QUOTE PAVIMENTAZIONE						329.52 329.52	329.49	329.41 329.41	
DIST.PARZIALI PAV.						2.01	2.04		
QUOTE PROGETTO						329.23 329.22	329.19	329.11 329.09	
DIST.PARZIALI PROGETTO						0.45	2.01	2.04	0.49

SCAVI E BONIFICHE	
STERRO	0.19 sqm
SCOTICO	6.26 m

RILEVATI	
RILEVATO	3.47 sqm
TERRENO VEGETALE	3.63 m

SOVRASTRUTTURA	
MISTO GRANULARE	1.20 sqm

SEZIONE N. : 3
 Q. PROGETTO : 327.480
 DIST.PROG. : 0+035.00

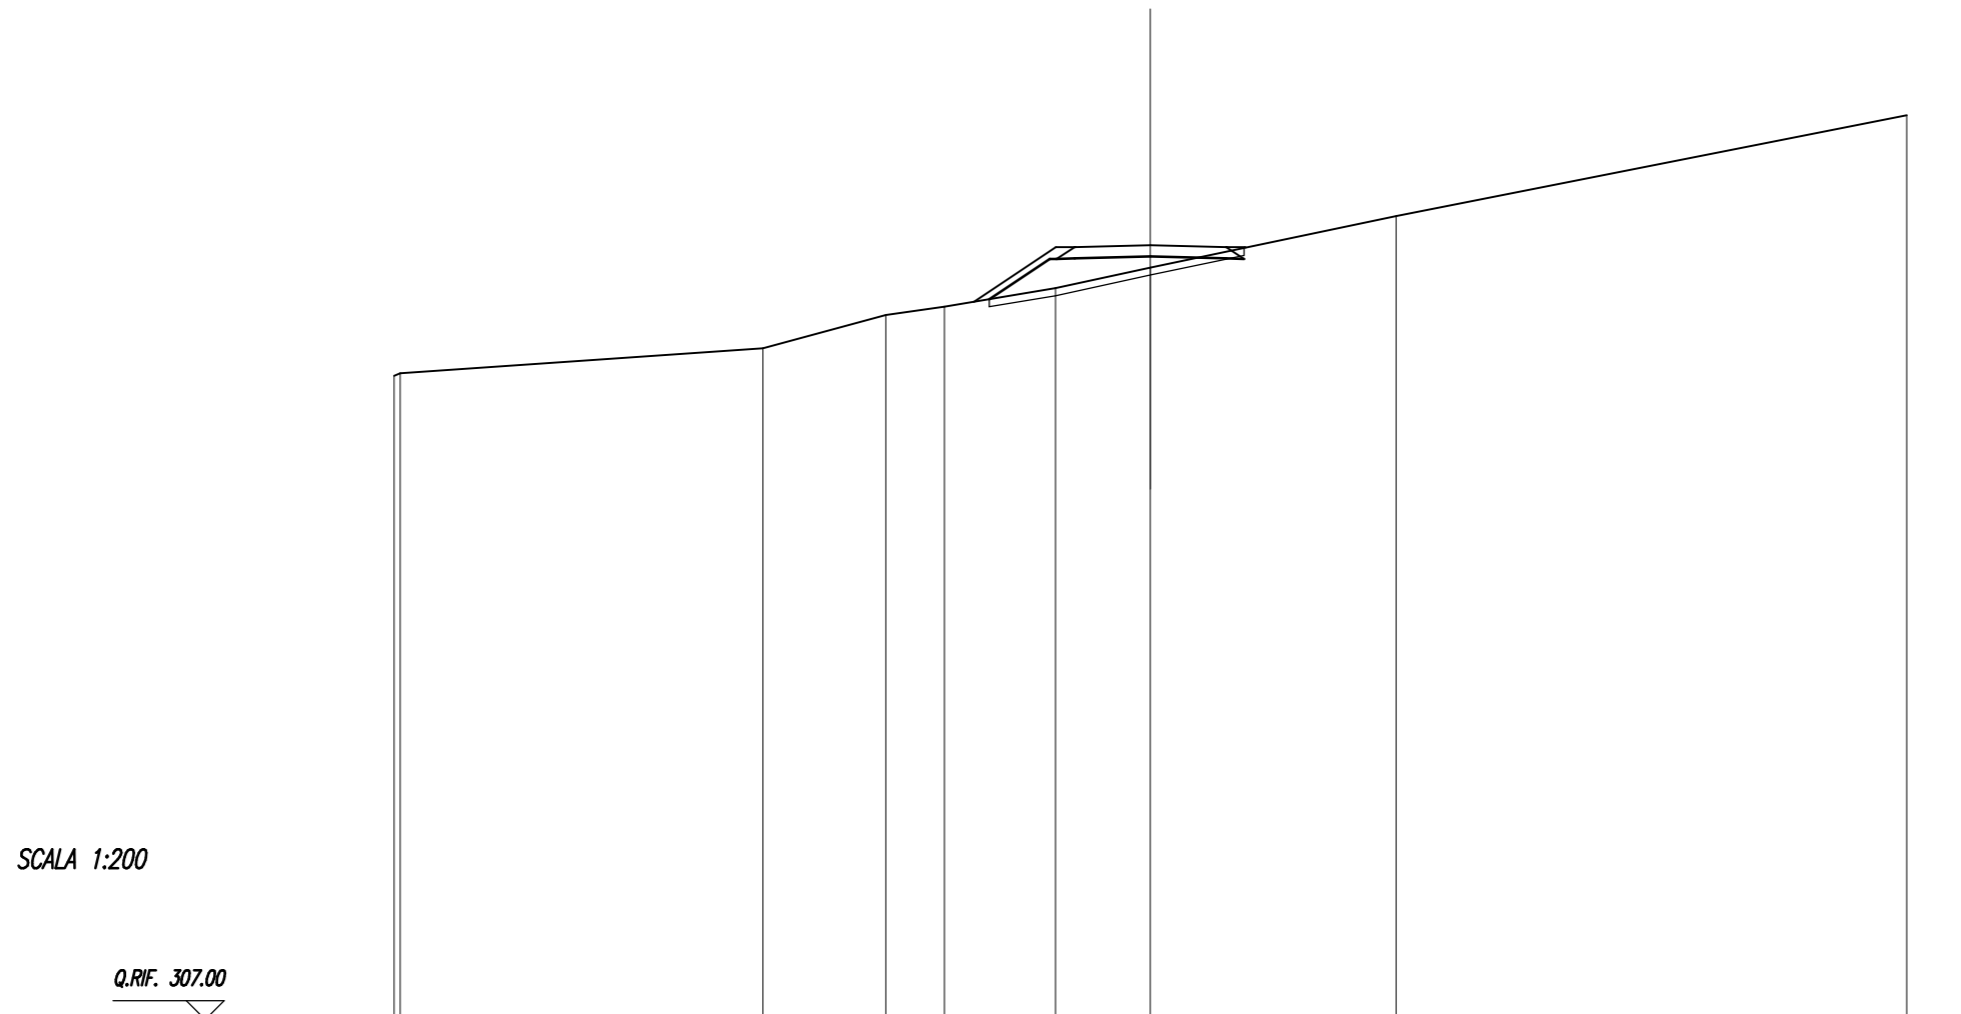

SCALA 1:200


QUOTE TERRENO	324.02 324.09	324.75	325.63	325.85	326.34	326.89	328.25	330.91
DIST.PARZIALI TERRENO	9.59	3.25	1.55	2.94	2.51	6.50	13.50	
QUOTE PAVIMENTAZIONE					327.43 327.43	327.48	327.43 327.43	
DIST.PARZIALI PAV.					2.00	2.00		
QUOTE PROGETTO				326.05	327.12 327.12 327.13	327.18	327.13 327.12	
DIST.PARZIALI PROGETTO					1.60	2.00	2.00	0.48

SCAVI E BONIFICHE	
STERRO	0.15 sqm
SCOTICO	5.72 m

RILEVATI	
RILEVATO	2.49 sqm
TERRENO VEGETALE	3.08 m

SOVRASTRUTTURA	
MISTO GRANULARE	1.20 sqm

SEZIONE N. : 4
 Q. PROGETTO : 327.371
 DIST.PROG. : 0+055.00

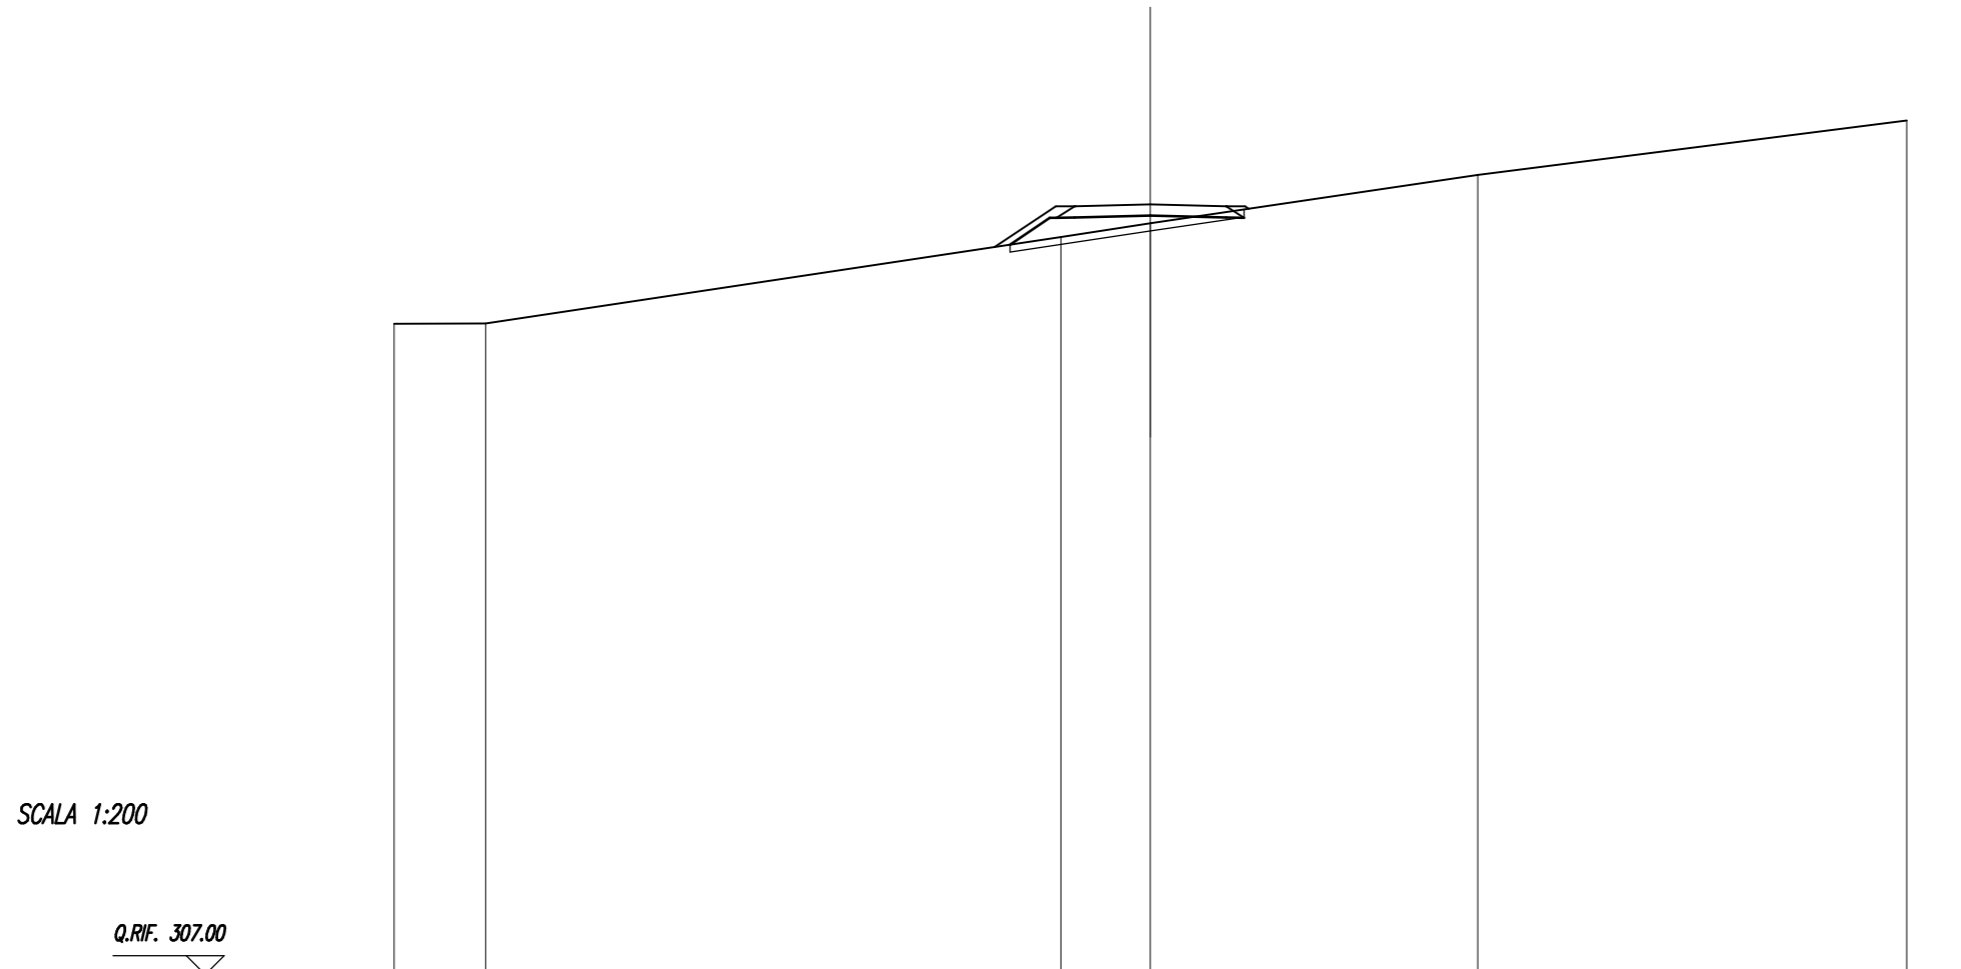


SCALA 1:200

QUOTE TERRENO	324.21	324.22		326.51	326.87		328.14		329.59
DIST.PARZIALI TERRENO	2.42		15.22	2.37		8.65		11.35	
QUOTE PAVIMENTAZIONE				327.32 327.32	327.37		327.32 327.32		
DIST.PARZIALI PAV.				2.00	2.00				
QUOTE PROGETTO				326.30 327.01 327.02	327.07		327.02 327.01		
DIST.PARZIALI PROGETTO				1.06 0.48	2.00	2.00	0.48		

SCAVI E BONIFICHE	
SCOTICO	10.19 m
RILEVATI	
RILEVATO	14.41 sqm
TERRENO VEGETALE	8.00 m
SOVRASTRUTTURA	
MISTO GRANULARE	1.20 sqm

SEZIONE N. : 5
 Q. PROGETTO : 327.727
 DIST.PROG. : 0+075.00

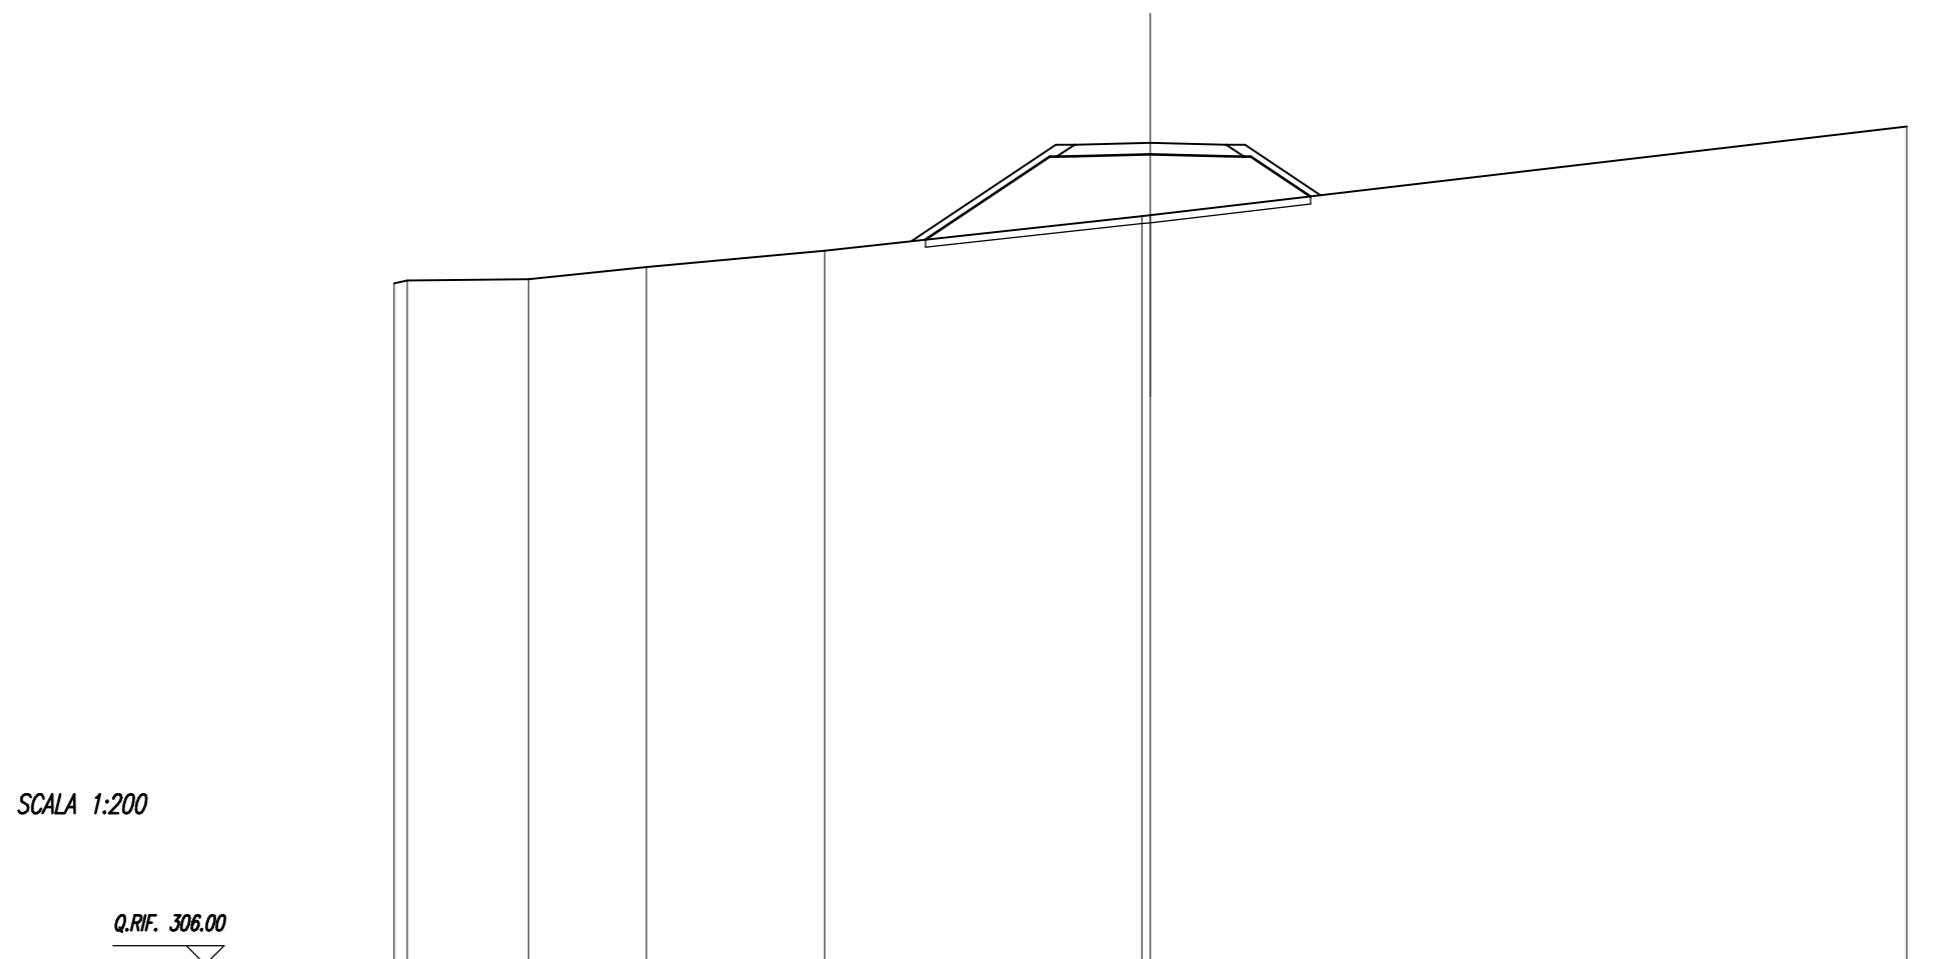

SCALA 1:200

Q.RIF. 306.00


QUOTE TERRENO	324.02 324.09	324.13	324.45	324.88	325.80 325.81	328.16
DIST.PARZIALI TERRENO	0.34	3.21	3.11	4.72	8.38	20.00
QUOTE PAVIMENTAZIONE					327.68 327.68	327.73 327.68 327.68
DIST.PARZIALI PAV.					2.00	2.00
QUOTE PROGETTO				325.17	327.37 327.37 327.38	327.43 327.38 327.37 326.31
DIST.PARZIALI PROGETTO				3.29	0.48	2.00

SCAVI E BONIFICHE	
SCOTICO	6.00 m

RILEVATI	
RILEVATO	19.26 sqm
TERRENO VEGETALE	1.00 m

SOVRASTRUTTURA	
MISTO GRANULARE	1.20 sqm

SEZIONE N. : 6
 Q. PROGETTO : 328.009
 DIST.PROG. : 0+095.00

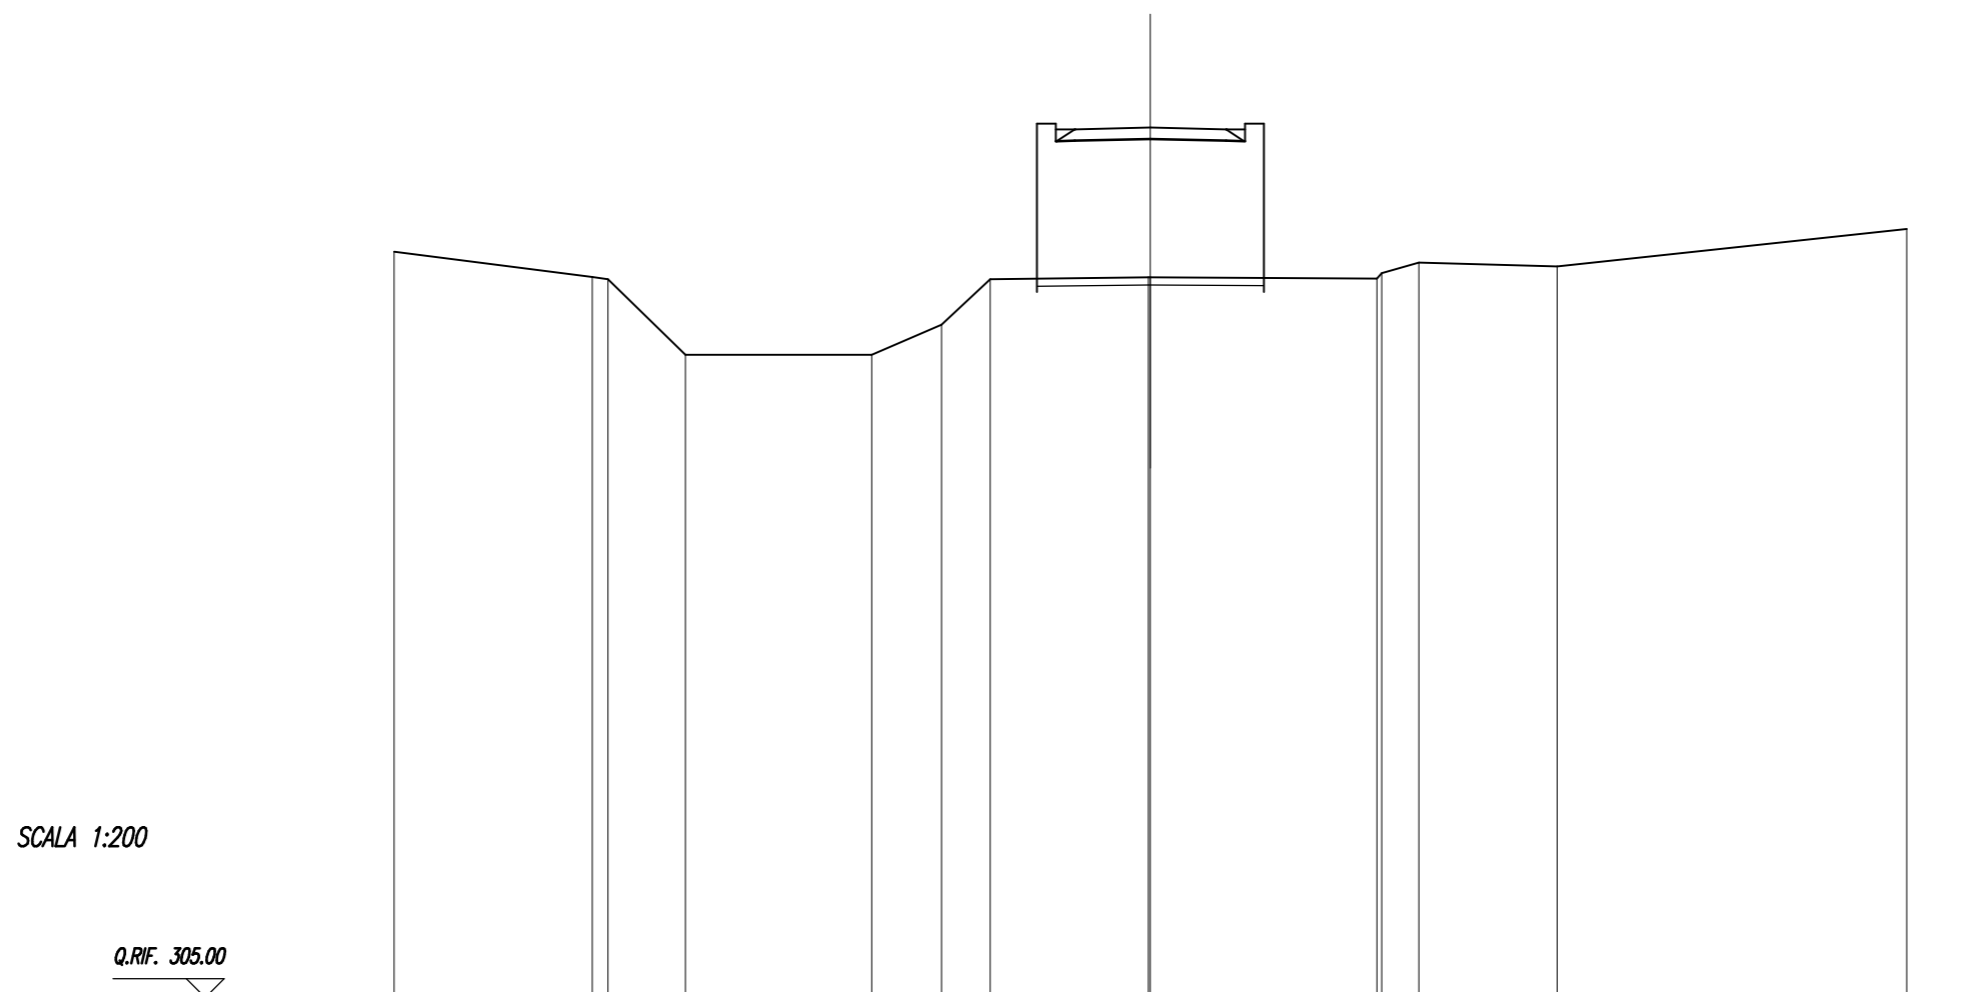


SCALA 1:200

Q.RIF. 305.00

QUOTE TERRENO	324.72	324.06 324.00	322.00	322.00	322.80	324.00	324.04 324.05	324.01 324.16 324.44	324.34	325.33	
DIST.PARZIALI TERRENO	5.24	0.42	2.05	4.92	1.84	1.30	4.18	5.99	0.98	3.66	9.24
QUOTE PAVIMENTAZIONE							327.96 327.96	328.01	327.96 327.96		
DIST.PARZIALI PAV.							2.00	2.00			
QUOTE PROGETTO							327.65 327.65	327.71	327.65 327.65		
DIST.PARZIALI PROGETTO							0.48	2.00	2.00	0.50	

SCAVI E BONIFICHE	
SCOTICO	8.00 m
RILEVATI	
RILEVATO	12.10 sqm
TERRENO VEGETALE	4.36 m
SOVRASTRUTTURA	
MISTO GRANULARE	1.20 sqm

SEZIONE N. : 7
 Q. PROGETTO : 327.985
 DIST.PROG. : 0+115.00

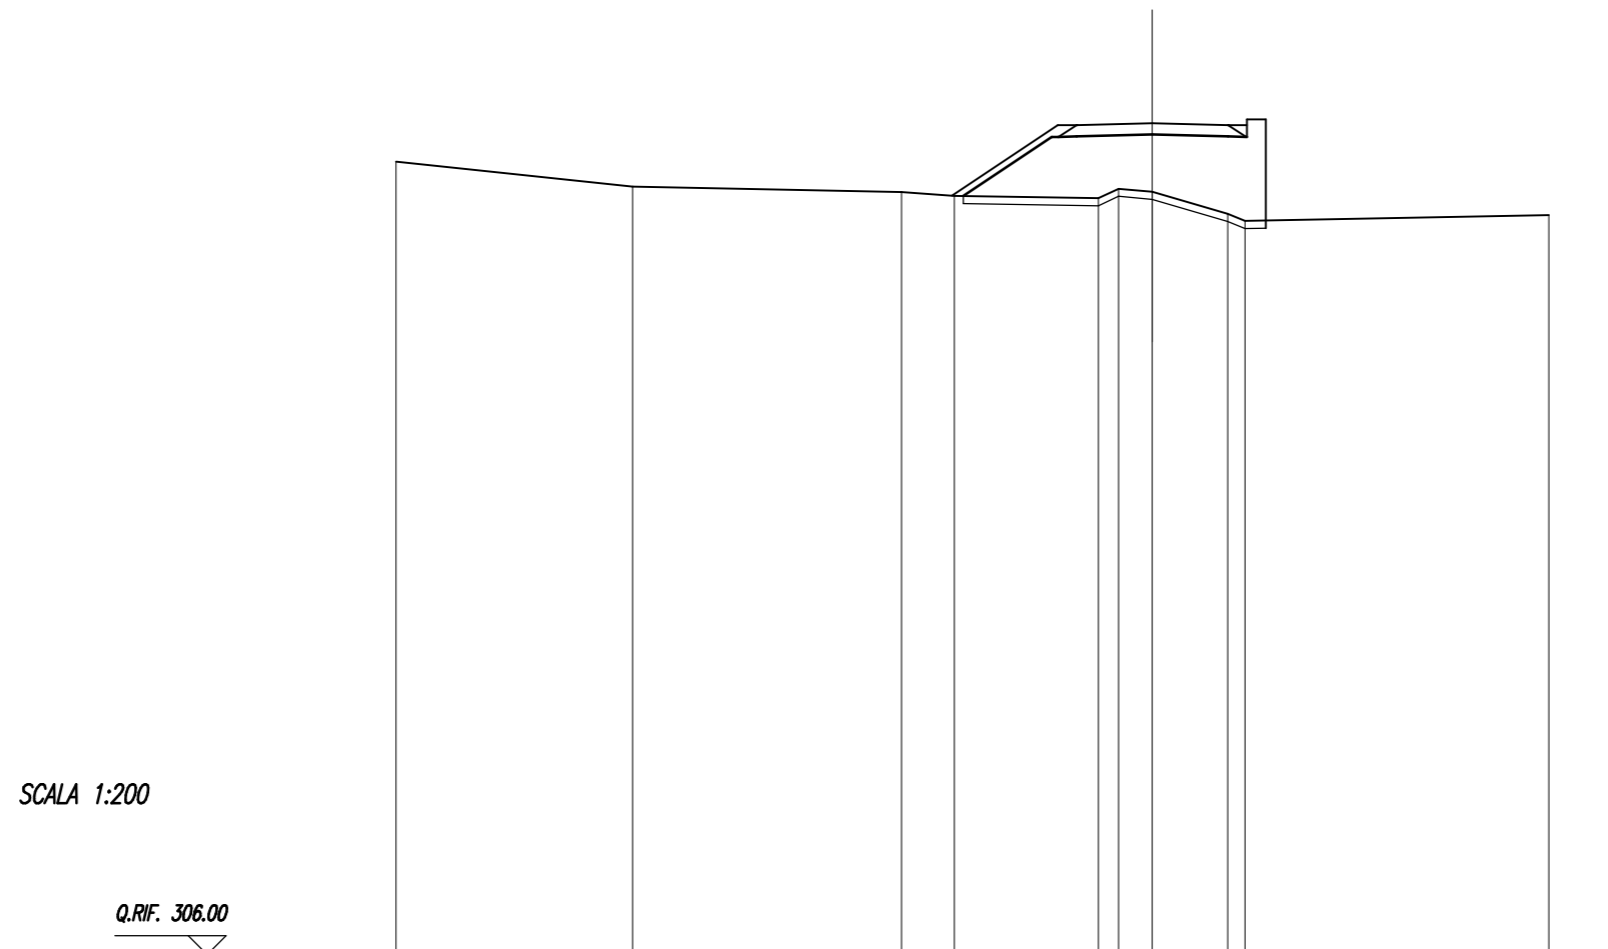

SCALA 1:200

Q.RIF. 306.00


QUOTE TERRENO	326.97	326.31	326.16	326.06	326.00	326.25	326.17	325.59	325.40	325.55
DIST.PARZIALI TERRENO	6.26	7.11	1.39	3.81	0.53	0.89	2.00	0.46	8.03	
QUOTE PAVIMENTAZIONE					327.93	327.93	327.98	327.93	327.93	
DIST.PARZIALI PAV.					2.00	2.00				
QUOTE PROGETTO				326.06	327.62	327.63	327.68	327.63	327.62	
DIST.PARZIALI PROGETTO				2.34	0.48	2.00	2.00	0.50		

SCAVI E BONIFICHE	
SCOTICO	7.81 m

RILEVATI	
RILEVATO	6.73 sqm
TERRENO VEGETALE	5.16 m

SOVRASTRUTTURA	
MISTO GRANULARE	1.20 sqm

SEZIONE N. : 8
 Q. PROGETTO : 327.861
 DIST.PROG. : 0+135.00

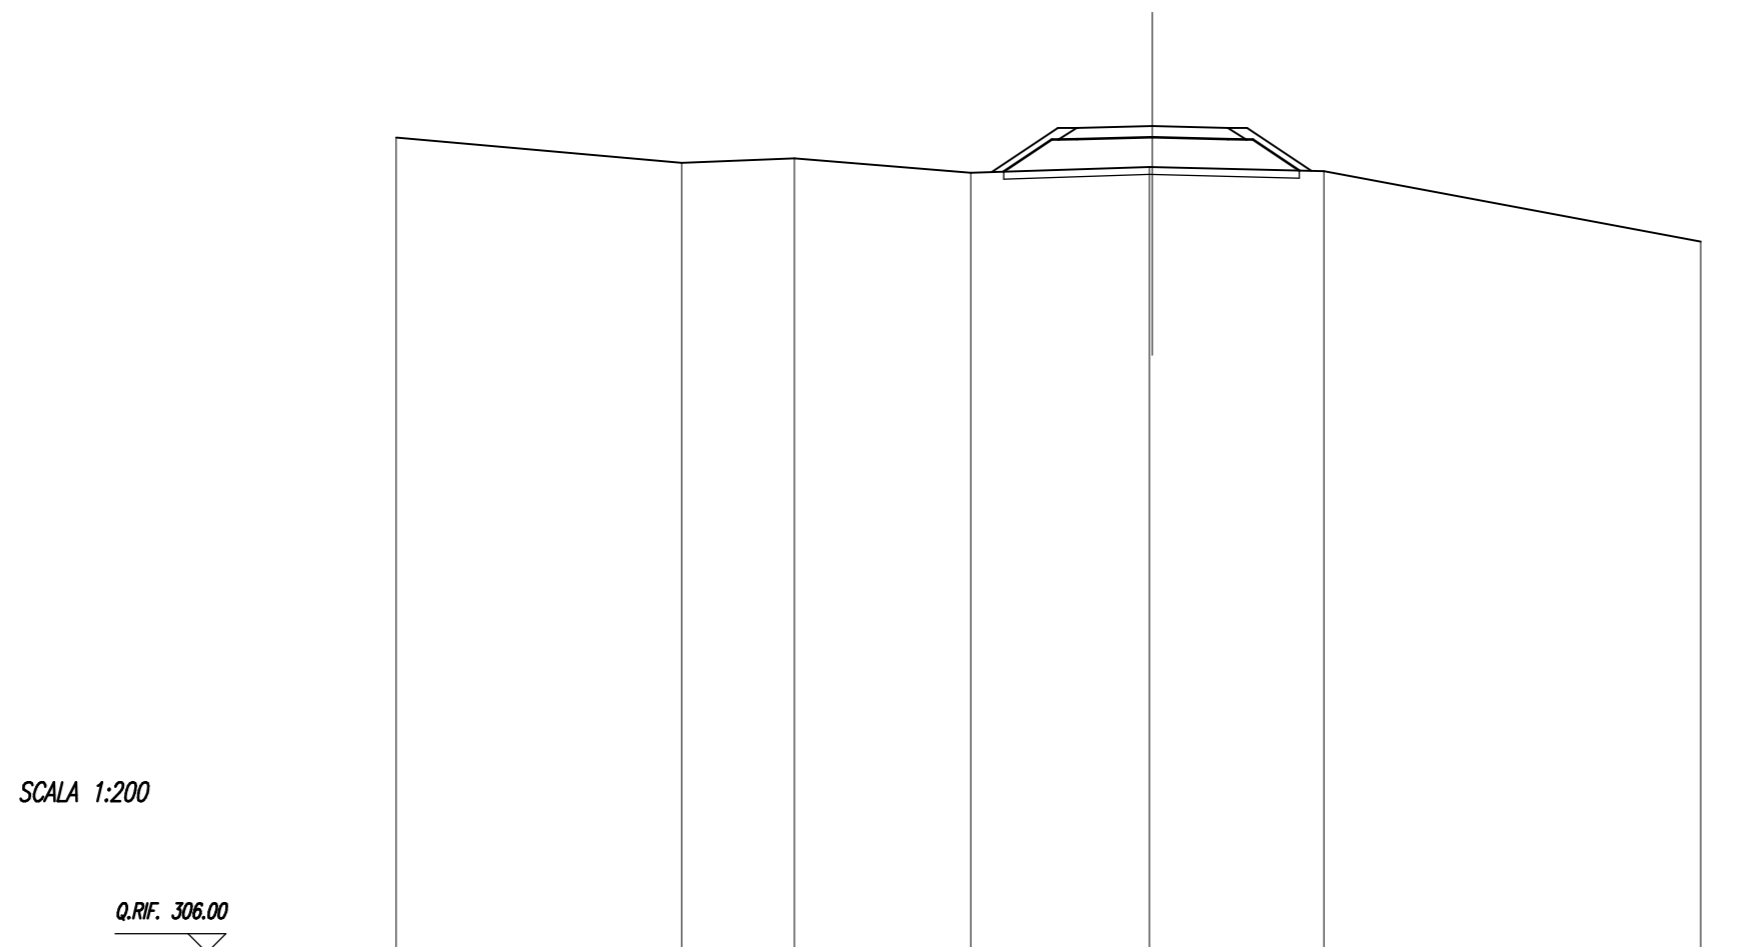

SCALA 1:200


QUOTE TERRENO	327.56	326.89	327.00	326.63	326.78 326.78	326.67	324.80		
DIST.PARZIALI TERRENO	7.55	2.98	4.66	4.72	4.54	9.96			
QUOTE PAVIMENTAZIONE					327.81 327.81	327.86	327.81 327.81		
DIST.PARZIALI PAV.					2.00	2.00			
QUOTE PROGETTO				326.65	327.50 327.50 327.51	327.56	327.51 327.50 327.50	326.68	
DIST.PARZIALI PROGETTO				1.27	0.48	2.00	2.00	0.48	1.22

SCAVI E BONIFICHE	
SCOTICO	7.64 m

RILEVATI	
RILEVATO	6.86 sqm
TERRENO VEGETALE	4.91 m

SOVRASTRUTTURA	
MISTO GRANULARE	1.20 sqm

SEZIONE N. : 9
 Q. PROGETTO : 327.737
 DIST.PROG. : 0+155.00

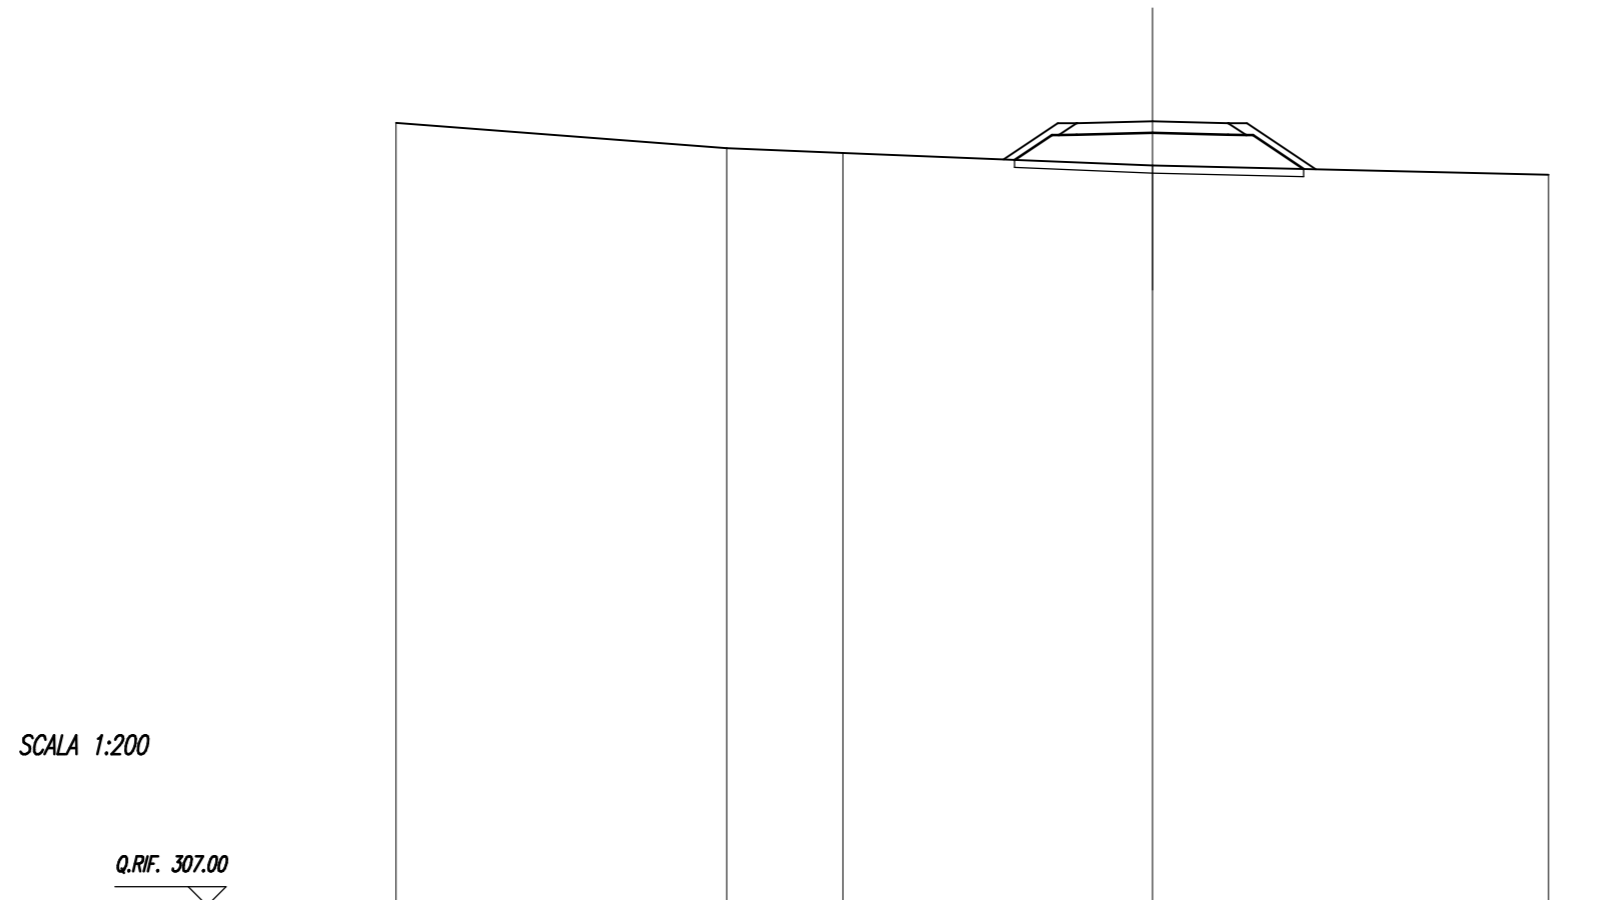

SCALA 1:200

Q.RIF. 307.00


QUOTE TERRENO	327.70	327.03	326.90	326.57	326.33
DIST.PARZIALI TERRENO	8.75	3.07	8.18	10.48	
QUOTE PAVIMENTAZIONE				327.69 327.69	327.74 327.69 327.69
DIST.PARZIALI PAV.				2.00	2.00
QUOTE PROGETTO			326.72 327.38 327.38 327.39	327.44	327.39 327.38 327.38 326.48
DIST.PARZIALI PROGETTO			0.98 0.48	2.00	2.00 0.48 1.34

SCAVI E BONIFICHE	
SCOTICO	6.32 m

RILEVATI	
RILEVATO	3.33 sqm
TERRENO VEGETALE	3.33 m


SOVRASTRUTTURA	
MISTO GRANULARE	1.20 sqm

SEZIONE N. : 10
 Q. PROGETTO : 327.742
 DIST.PROG. : 0+175.00

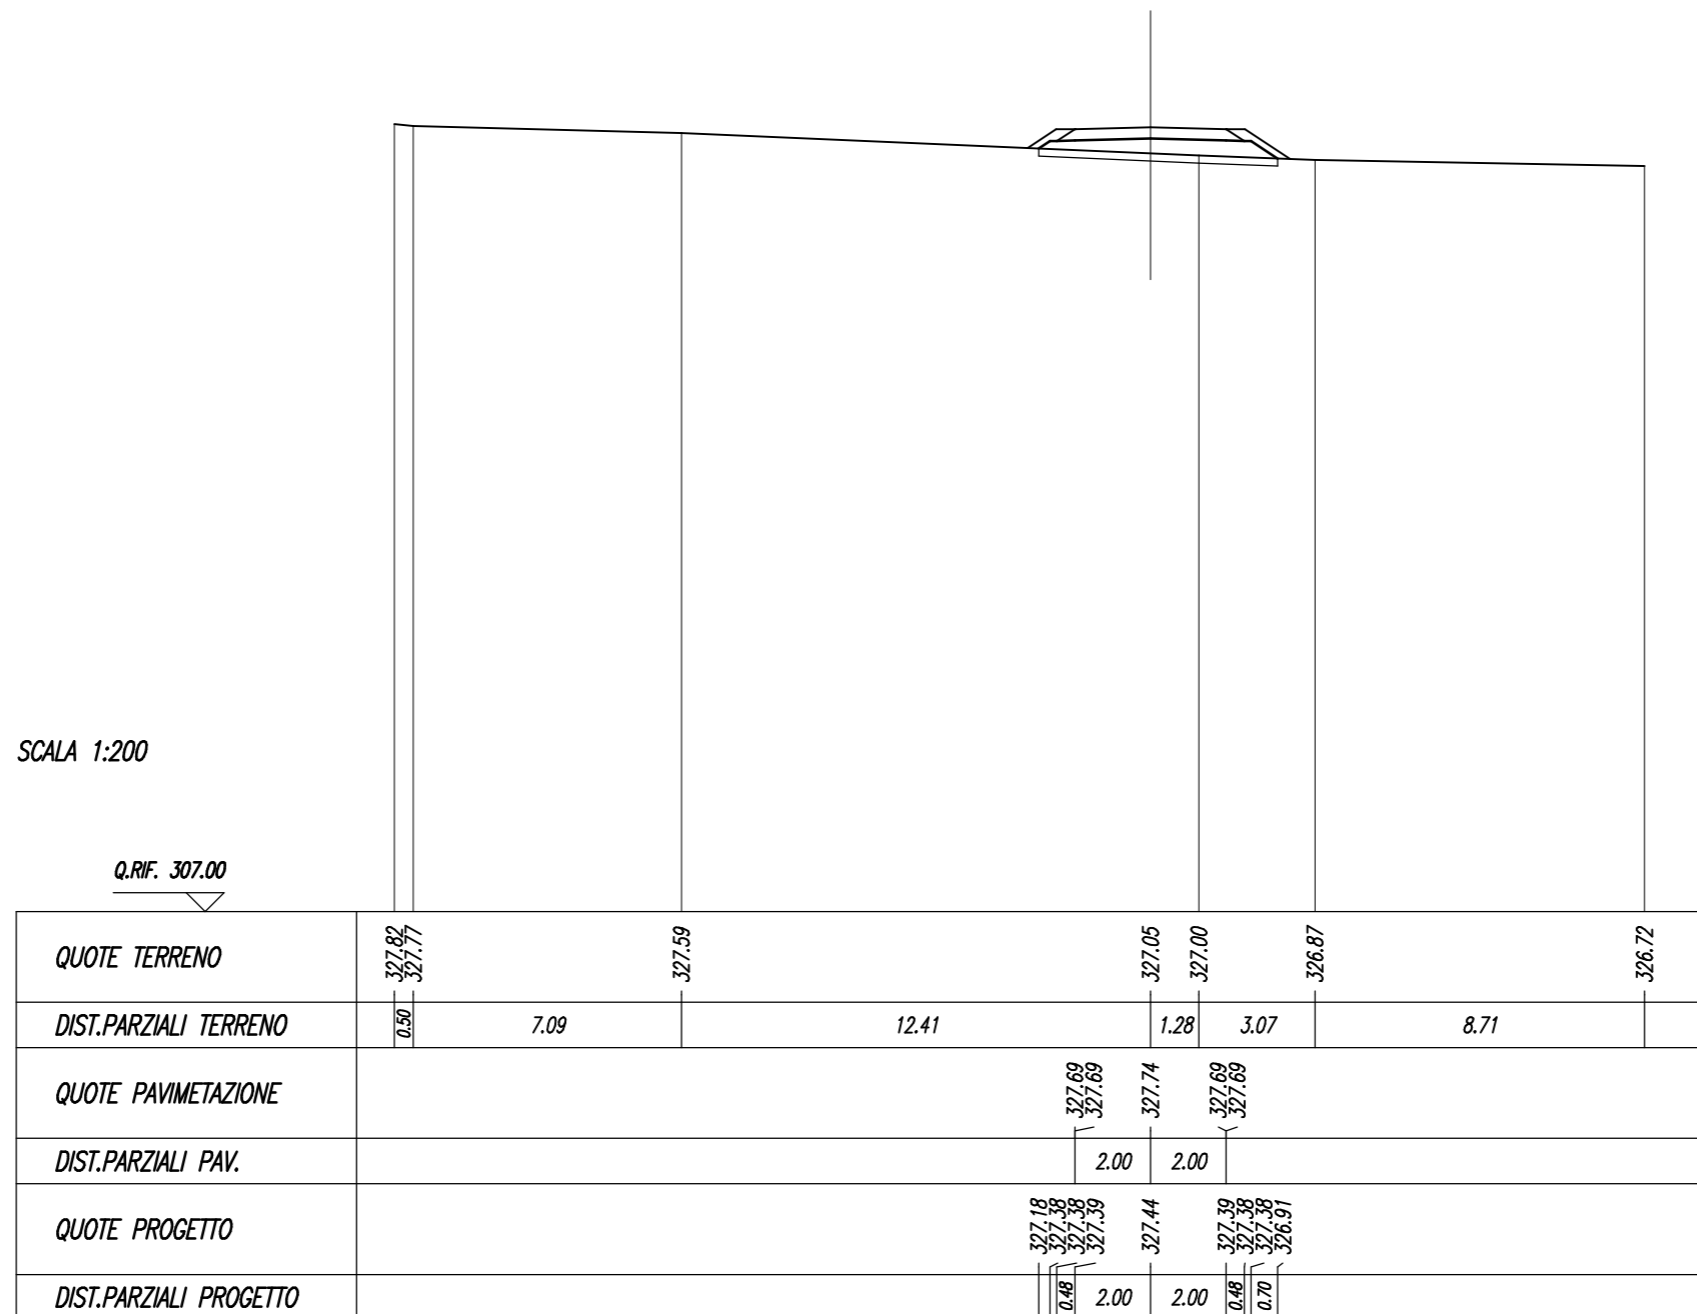

SCAVI E BONIFICHE	
STERRO	0.45 sqm
SCOTICO	2.83 m
COMPATTAZIONE FONDO SCAVO	4.97 m
RILEVATI	
RILEVATO	0.66 sqm
TERRENO VEGETALE	1.83 m
SOVRASTRUTTURA	
MISTO GRANULARE	1.20 sqm

SEZIONE N. : 11
 Q. PROGETTO : 328.226
 DIST.PROG. : 0+195.00

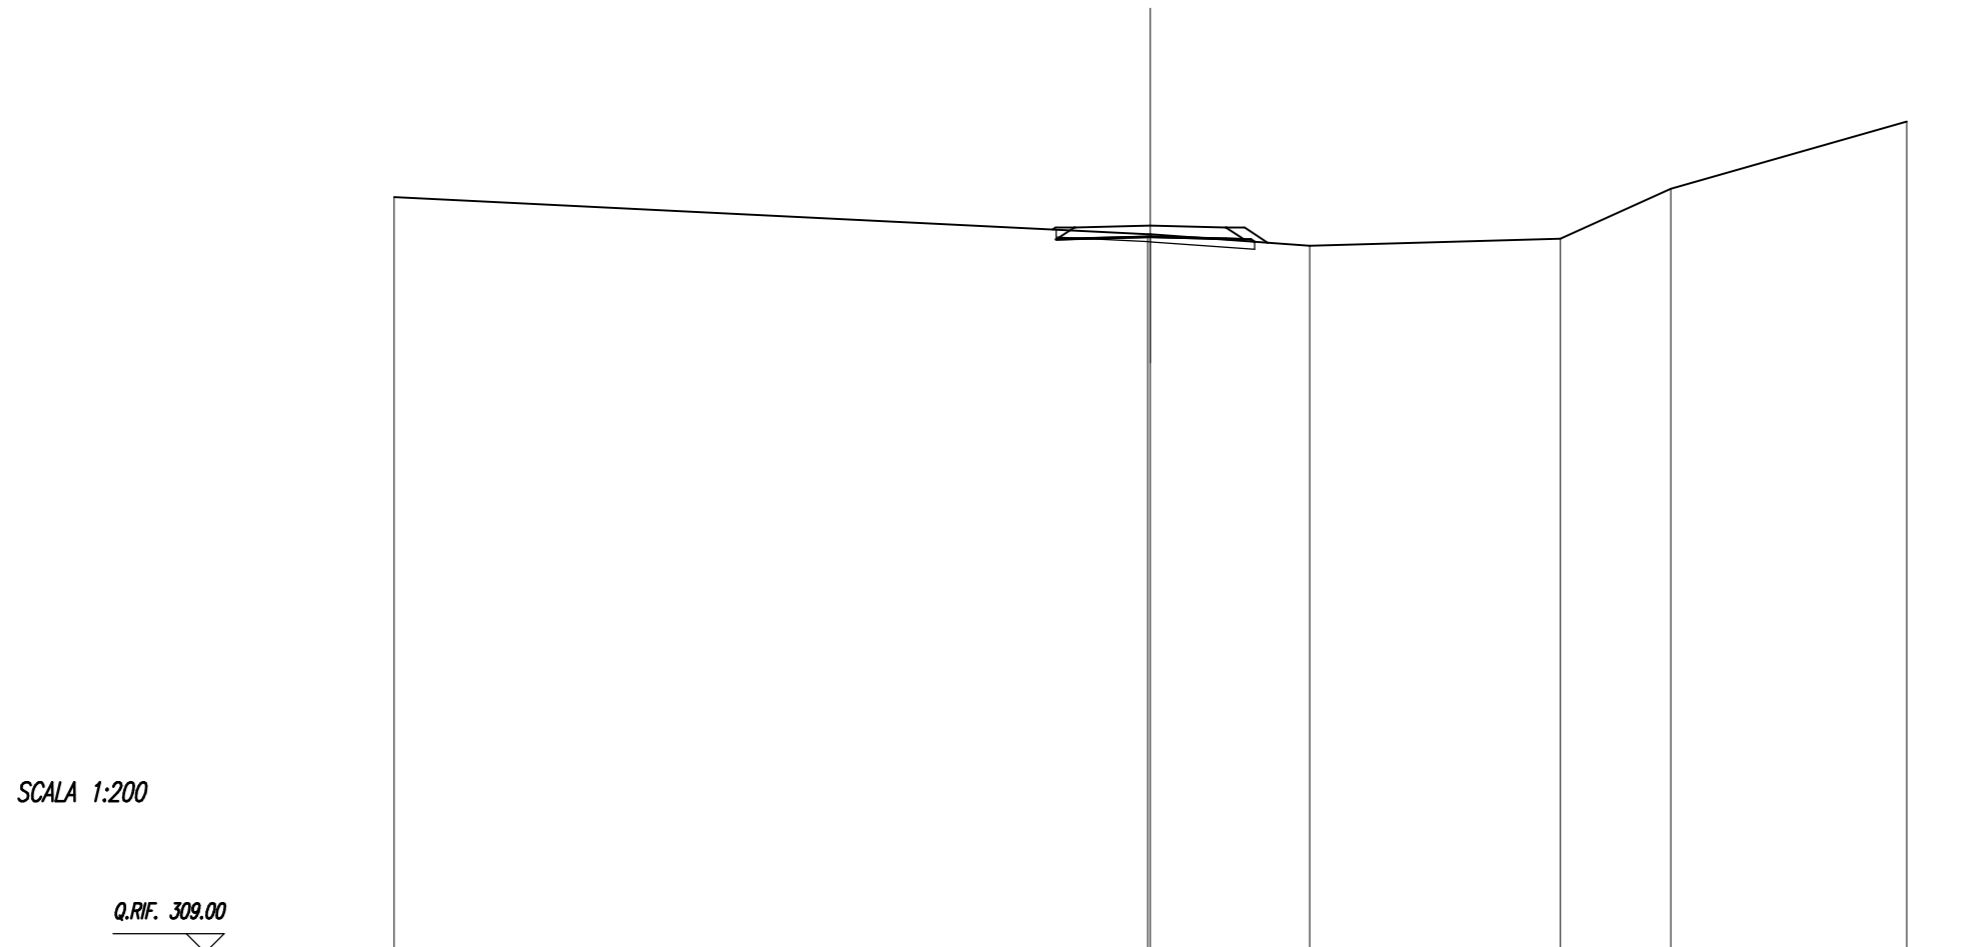


QUOTE TERRENO	328.98		328.00	327.69	327.88	329.20	330.97
DIST.PARZIALI TERRENO		19.93		4.21	6.63	2.92	6.23
QUOTE PAVIMENTAZIONE			328.18 328.18	328.23	328.18 328.18		
DIST.PARZIALI PAV.			2.01	2.00			
QUOTE PROGETTO			327.86 327.88	327.93	327.88 327.86		327.79
DIST.PARZIALI PROGETTO			0.48	2.01	2.00	0.48	

SCAVI E BONIFICHE	
SCOTICO	5.43 m

RILEVATI	
RILEVATO	1.44 sqm
TERRENO VEGETALE	2.44 m

SOVRASTRUTTURA	
MISTO GRANULARE	1.20 sqm

SEZIONE N. : 16
 Q. PROGETTO : 331.494
 DIST.PROG. : 0+295.00

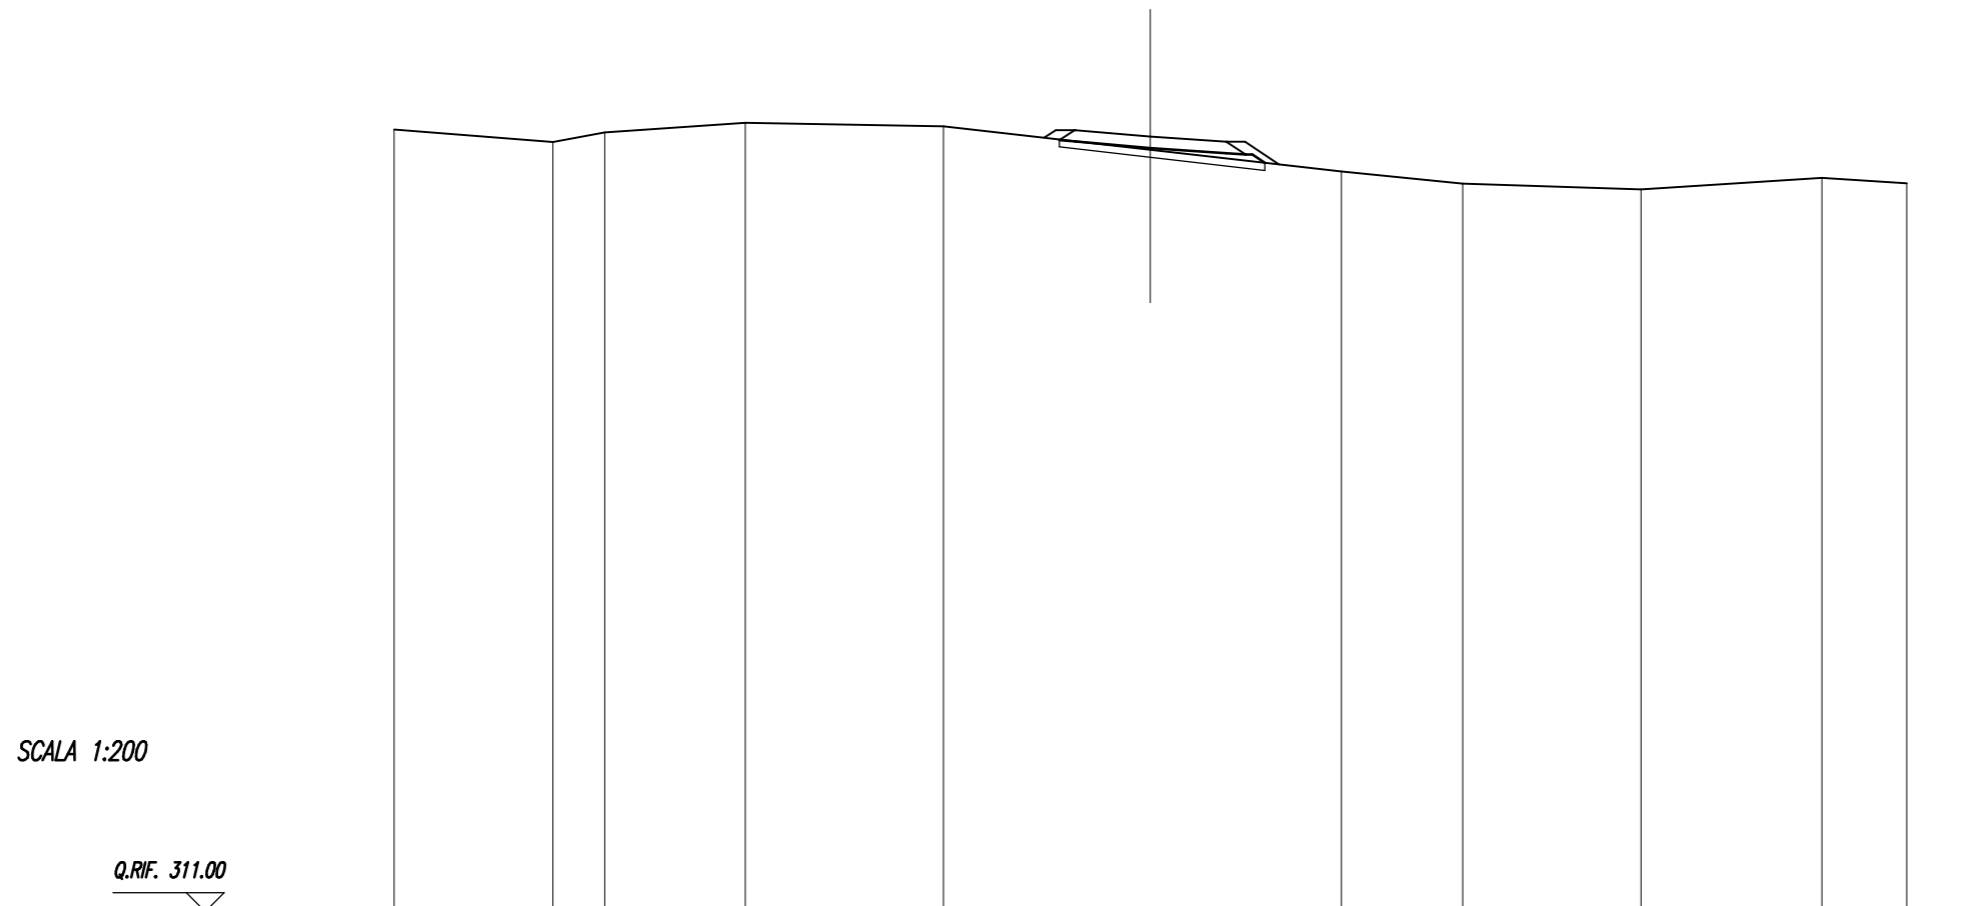

SCALA 1:200


Q.RIF. 311.00

QUOTE TERRENO	331.68	331.35	331.61	331.86	331.77	331.15	330.57	330.25	330.10	330.40	330.26
DIST.PARZIALI TERRENO	4.20	1.37	3.72	5.24	5.47	5.05	3.21	4.71	4.78	2.24	
QUOTE PAVIMENTAZIONE						331.67 331.67	331.49	331.36 331.36			
DIST.PARZIALI PAV.						2.00	2.00				
QUOTE PROGETTO						331.40 331.37	331.19	331.06 331.02 331.02			
DIST.PARZIALI PROGETTO						0.41	2.00	2.00	0.52 0.33		

<i>SCAVI E BONIFICHE</i>	
<i>STERRO</i>	3.58 sqm
<i>COMPATTAZIONE FONDO SCAVO</i>	11.09 m

<i>SOVRASTRUTTURA</i>	
<i>MISTO GRANULARE</i>	3.29 sqm

SEZIONE N. : 17
 Q. PROGETTO : 331.700
 DIST.PROG. : 0+303.23

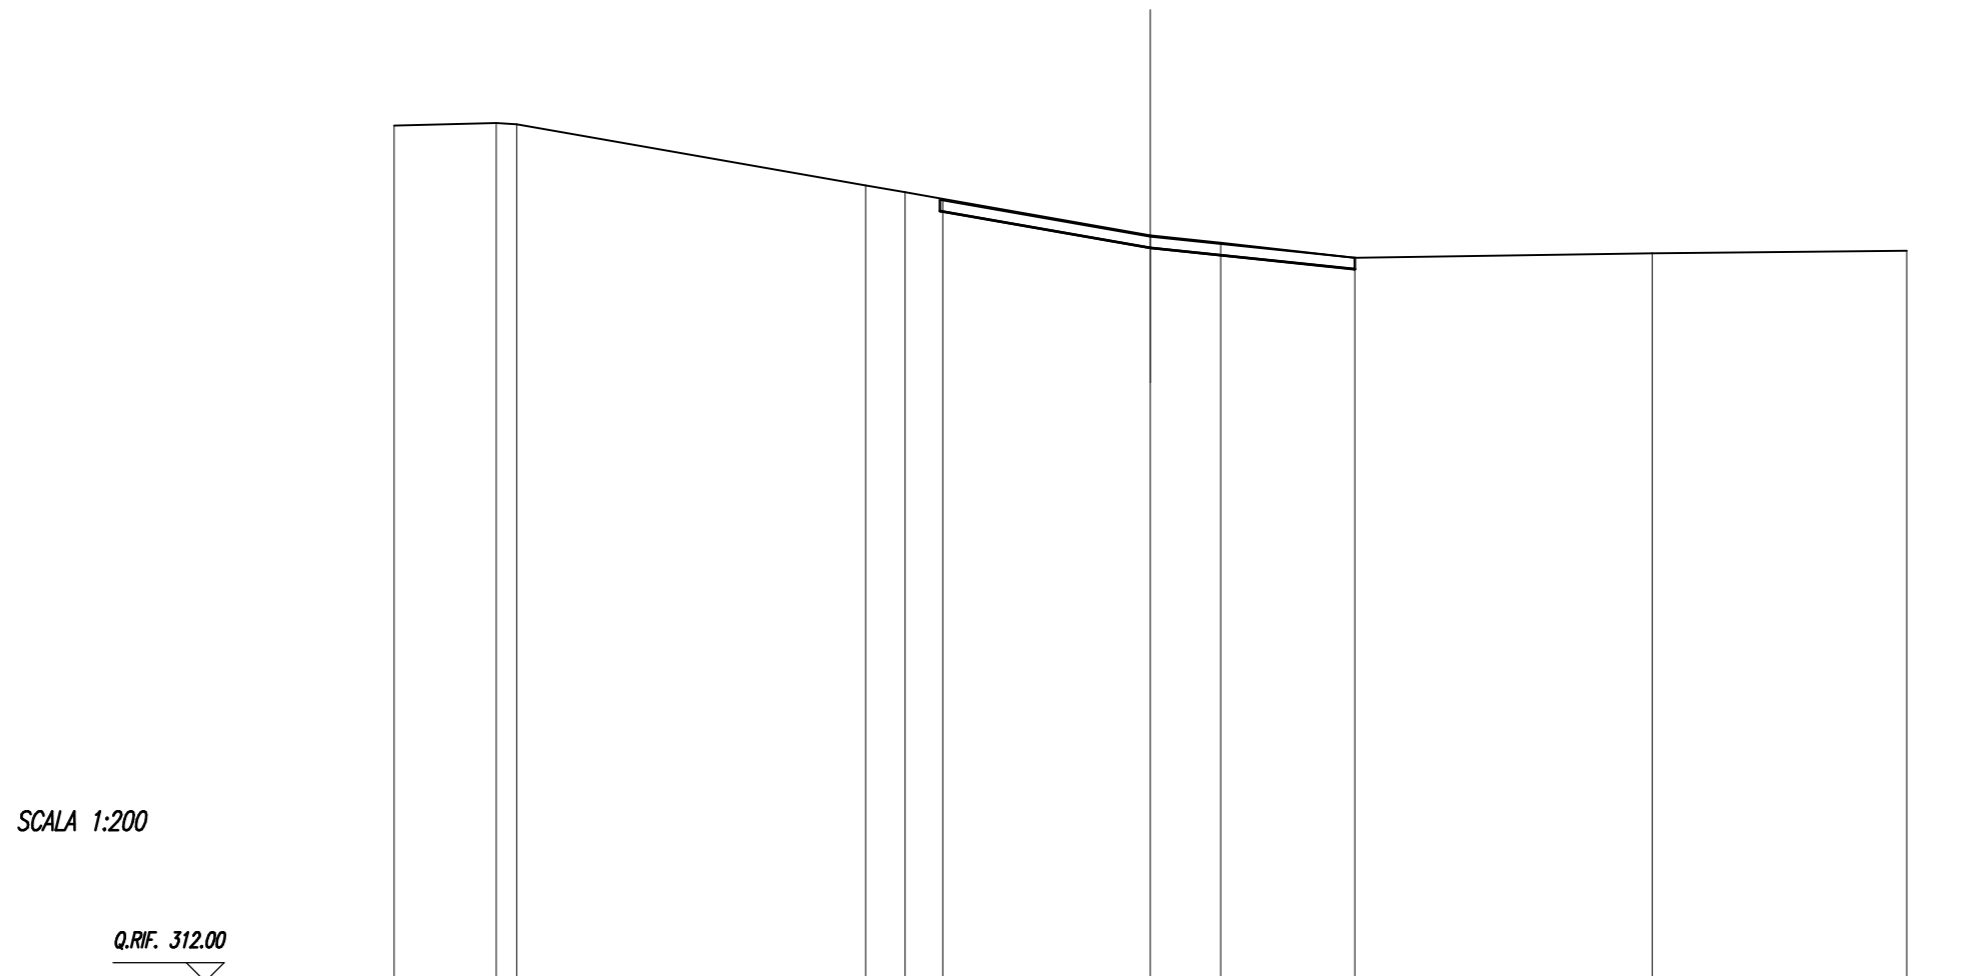

SCALA 1:200

	Q.RIF. 312.00														
<i>QUOTE TERRENO</i>	334.64	334.71 334.67			333.05	332.88	332.69		331.73	331.54	331.14		331.26		331.33
<i>DIST.PARZIALI TERRENO</i>	2.70	0.53	9.23		1.04	1.00	5.49		1.86	3.55		7.86		6.73	
<i>QUOTE PAVIMENTAZIONE</i>						332.68			331.70		331.14				
<i>DIST.PARZIALI PAV.</i>							5.57		5.41						
<i>QUOTE PROGETTO</i>					332.68	332.38	332.38		331.40		330.84	330.84	331.14		
<i>DIST.PARZIALI PROGETTO</i>							5.56		5.41						