


**ASSE VIARIO MARCHE-UMBRIA  
E QUADRILATERO DI PENETRAZIONE INTERNA  
MAXI LOTTO 2**

LAVORI DI COMPLETAMENTO DELLA DIRETTRICE PERUGIA ANCONA:  
SS. 318 DI "VALFABBRICA", TRATTO PIANELLO - VALFABBRICA  
SS. 76 "VAL D'ESINO", TRATTI FOSSATO VICO - CANCELLI E ALBACINA - SERRA SAN QUIRICO  
"PEDEMONTANA DELLE MARCHE", TRATTO FABRIANO-MUCCIA-SFERCIA.

**PROGETTO ESECUTIVO**

<b>CONTRAENTE GENERALE:</b> 	<b>Il responsabile del Contraente Generale:</b>  Ing. Federico Montanari	<b>Il responsabile Integrazioni delle Prestazioni Specialistiche:</b>  Ing. Salvatore Lieto
--	--	---

**PROGETTAZIONE: Associazione Temporanea di Imprese**

<b>Mandataria:</b> 	<b>Mandanti:</b>  	
--	---	---

RESPONSABILE DELLA PROGETTAZIONE PER L'A.T.I. Prof. Ing. Antonio Grimaldi  GEOLOGO Dott. Geol. Fabrizio Pontoni  COORDINATORE DELLA SICUREZZA IN FASE DI PROGETTAZIONE Ing. Michele Curiale			
--	---	---	---

IL RESPONSABILE DEL PROCEDIMENTO  Ing. Iginio Farotti		
---	--	--

<b>2.1.3 - PEDEMONTANA DELLE MARCHE</b> <b>3° stralcio funzionale: Castelraimondo nord - Castelraimondo sud</b> <b>4° stralcio funzionale: Castelraimondo sud - innesto S.S.77 a Muccia</b> <i>INTERSEZIONI, SVINCOLI E VIABILITA' INTERFERITE</i> <i>Viabilità poderale adiacente svincolo Camerino Nord (km 8+800 c.a.)</i> <i>Sezioni trasversali</i>	<b>SCALA:</b>  1:200  <b>DATA:</b>  MARZO 2020
---	--


Codice Unico di Progetto (CUP) **F12C03000050021**

<i>Codice elaborato:</i>	Opera	Tratto	Settore	CEE	WBS	Id. doc.	N. prog.	Rev.
	L 0 7 0 3	2 1 3	E	1 1	C S 0 0 0 0	S E Z	0 2	A
	Nome File: L0703213E11CS0000SEZ02A							

REV.	DATA	DESCRIZIONE	Redatto		Controllato	Approvato
	MARZO 2020	EMISSIONE PE	PROGIN	A.Piazza	S. Lieto	A. Grimaldi

SCAVI E BONIFICHE	
STERRO	0.71 sqm
SOVRASTRUTTURA	
MISTO GRANULARE	0.71 sqm

SEZIONE N. : 1  
 Q. PROGETTO : 389.835  
 DIST.PROG. : 0+000.00

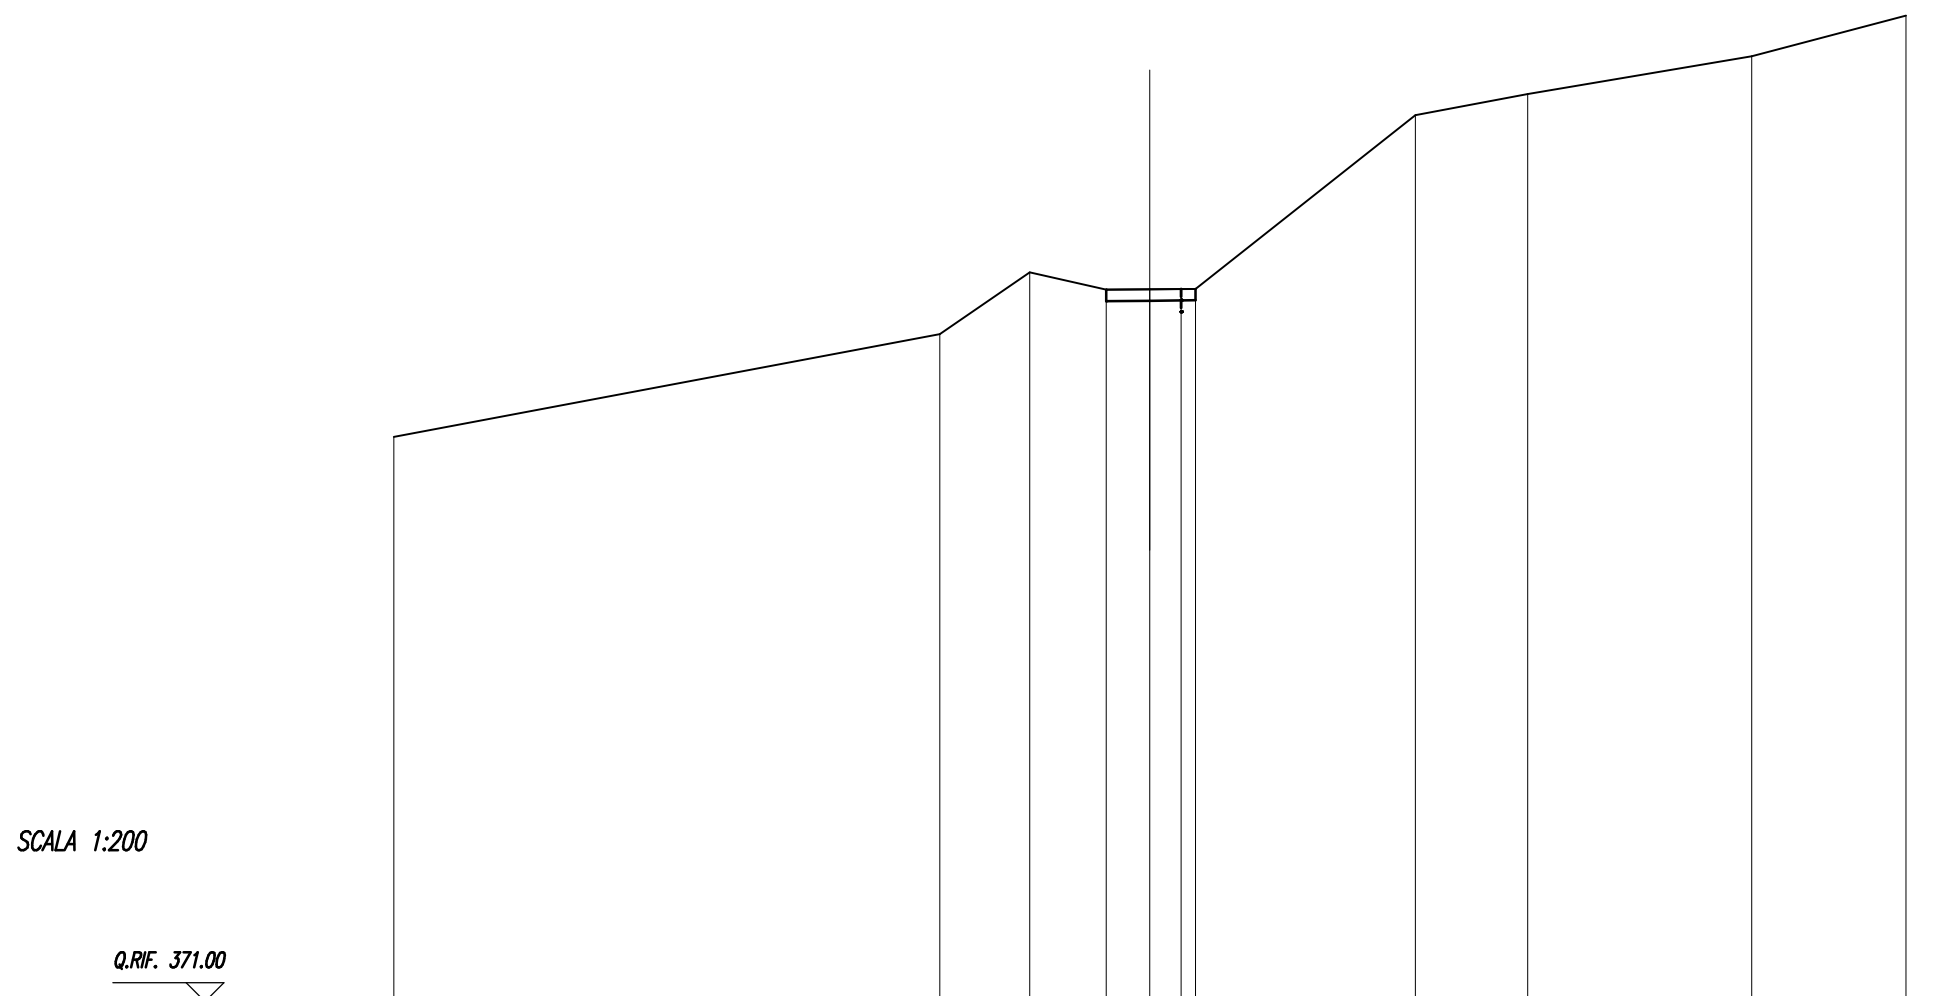


SCALA 1:200

QUOTE TERRENO	385.93		388.65	390.29	389.82	389.84	389.84	389.84	394.44	395.00	396.00	397.07
DIST.PARZIALI TERRENO		14.44	2.38	2.03	1.15	0.81	0.38		5.82	2.97	5.92	4.08
QUOTE PAVIMENTAZIONE					389.82	389.84	389.84					
DIST.PARZIALI PAV.					1.15	1.21						
QUOTE PROGETTO					389.82	389.52	389.54	389.84				
DIST.PARZIALI PROGETTO					1.15	1.21						

<b>SCAVI E BONIFICHE</b>	
STERRO	10.98 sqm
COMPATTAZIONE FONDO SCAVO	4.27 m
<b>RILEVATI</b>	
RILEVATO	0.05 sqm
TERRENO VEGETALE	8.73 m
<b>SOVRASTRUTTURA</b>	
MISTO GRANULARE	1.14 sqm

SEZIONE N. : 2  
 Q. PROGETTO : 387.793  
 DIST.PROG. : 0+020.00

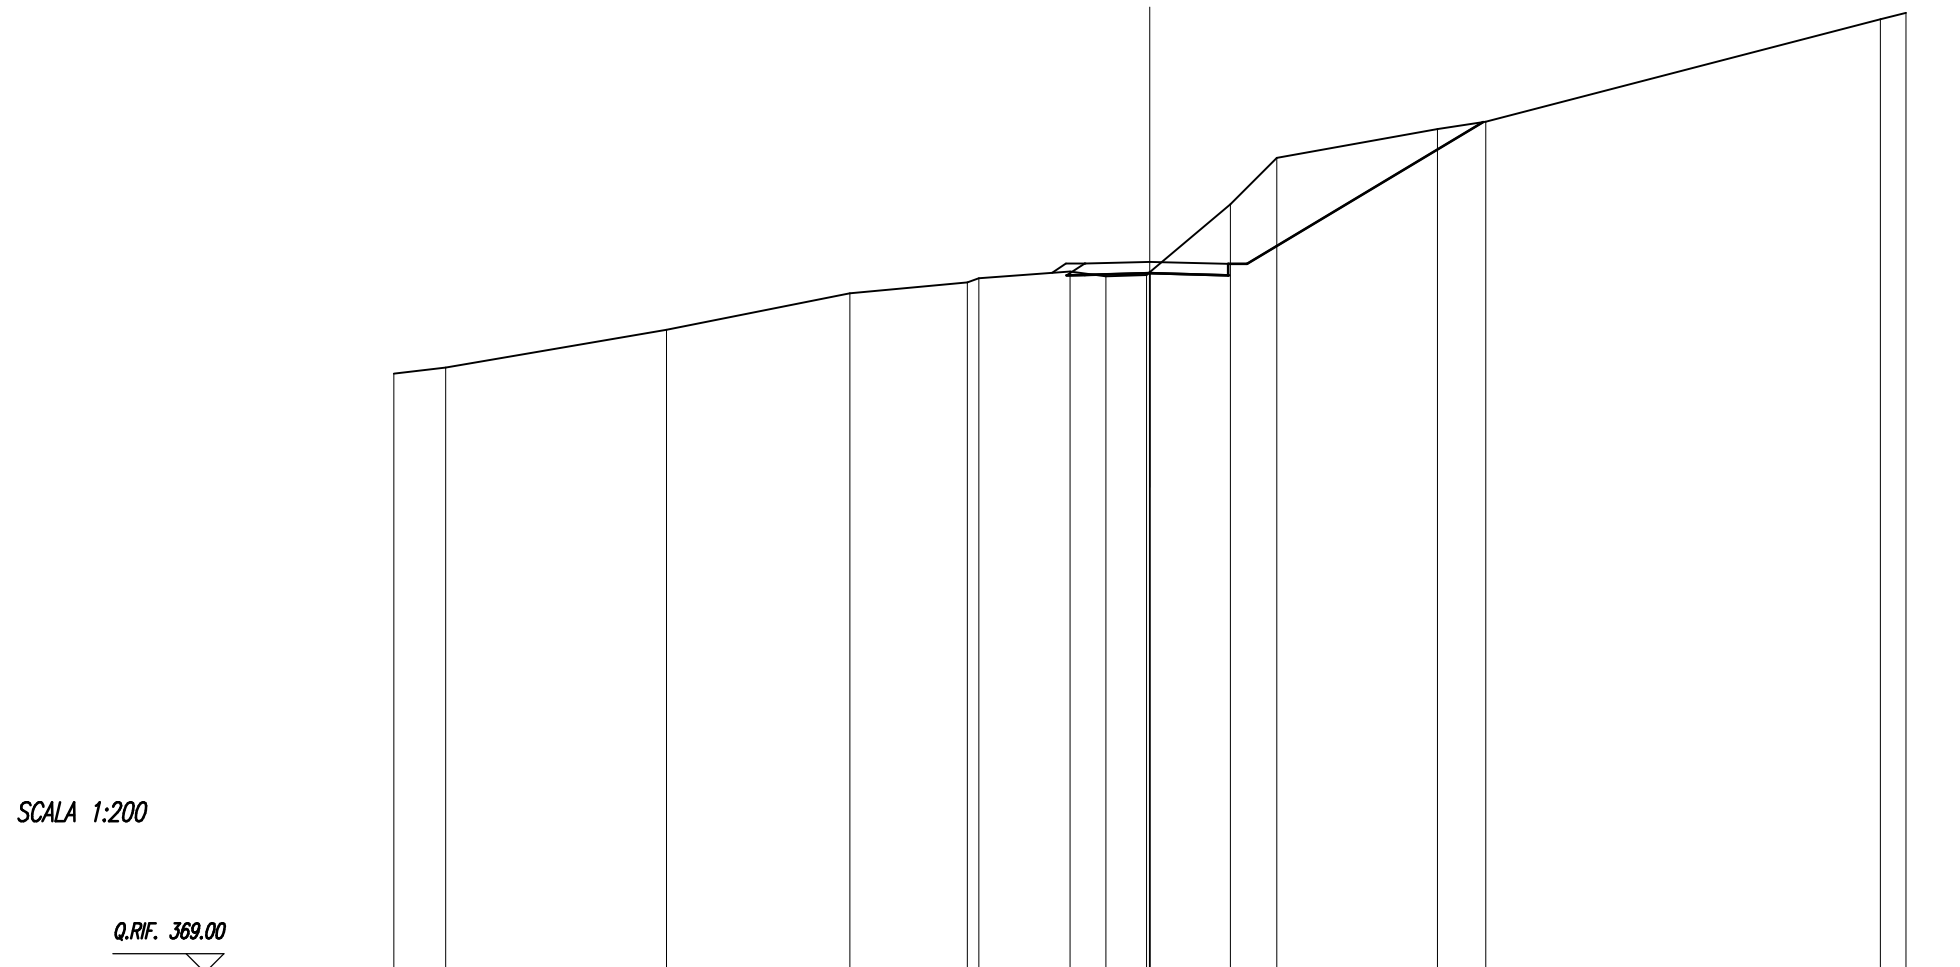


SCALA 1:200

QUOTE TERRENO	384.83	385.00	386.00	386.96	387.25	387.36	387.54	387.41	387.45	387.51	387.52	389.32	390.54	391.31	391.50	394.22	394.38
DIST.PARZIALI TERRENO	1.37	5.84	4.85	3.11	2.41	0.95	1.07	2.13	1.23	4.24	1.28	10.44	0.67				
QUOTE PAVIMENTAZIONE								387.75	387.75	387.79	387.74	387.74					
DIST.PARZIALI PAV.								1.72	2.07								
QUOTE PROGETTO								387.44	387.45	387.49	387.44	387.44		391.49			
DIST.PARZIALI PROGETTO								0.48	1.72	2.07	0.50	6.25					

<b>SCAVI E BONIFICHE</b>	
STERRO	13.67 sqm
COMPATTAZIONE FONDO SCAVO	5.00 m
<b>RILEVATI</b>	
TERRENO VEGETALE	7.45 m
<b>SOVRASTRUTTURA</b>	
MISTO GRANULARE	1.50 sqm

SEZIONE N. : 3  
 Q. PROGETTO : 386.540  
 DIST.PROG. : 0+040.00

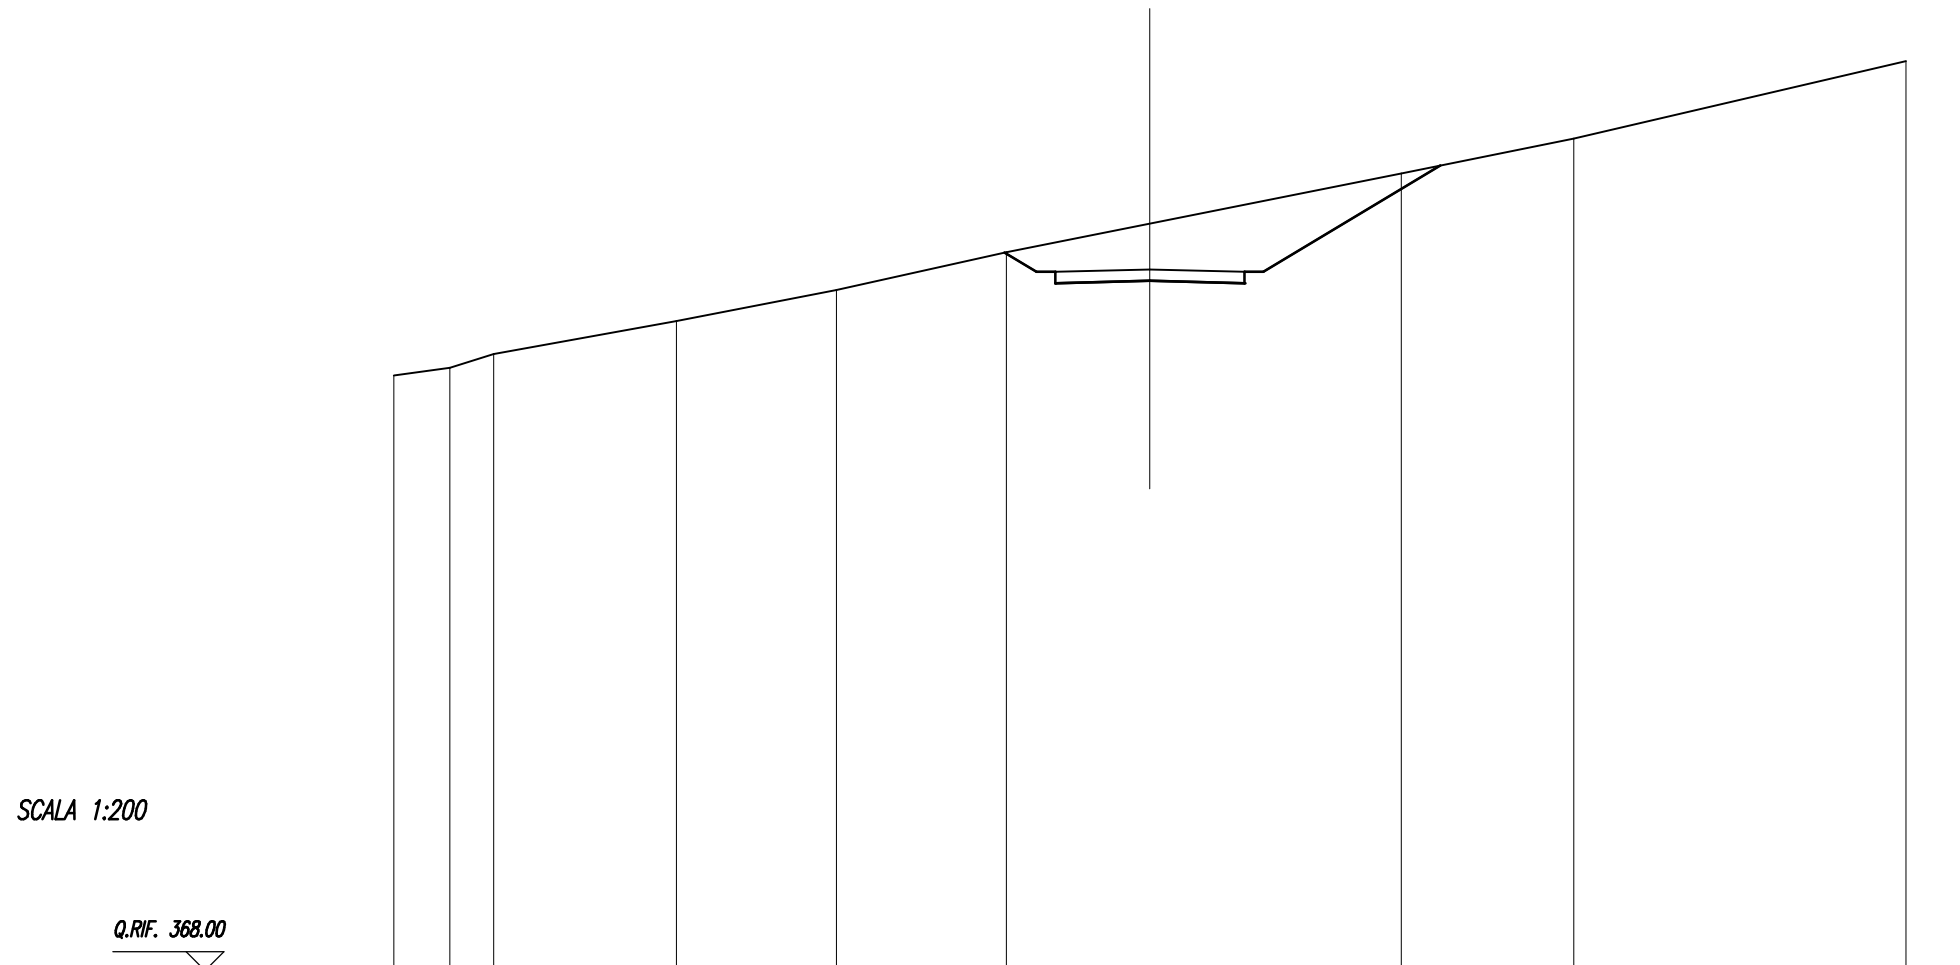


SCALA 1:200

QUOTE TERRENO	383.74	383.94	384.31		385.17	386.00	387.00	387.76		389.08	390.00		392.05		
DIST.PARZIALI TERRENO	1.48	1.16		4.83	4.23	4.49	3.80		6.65	4.56		8.78			
QUOTE PAVIMENTAZIONE							386.48	386.48	386.54	386.48	386.48				
DIST.PARZIALI PAV.							2.50	2.50							
QUOTE PROGETTO							386.99	386.48	386.48	386.18	386.24	386.18	386.48	386.48	389.29
DIST.PARZIALI PROGETTO							0.85	0.50	2.50	2.50	0.50	4.68			

<b>SCAVI E BONIFICHE</b>	
STERRO	5.15 sqm
COMPATTAZIONE FONDO SCAVO	5.48 m
<b>RILEVATI</b>	
TERRENO VEGETALE	4.16 m
<b>SOVRASTRUTTURA</b>	
MISTO GRANULARE	1.50 sqm

SEZIONE N. : 4  
 Q. PROGETTO : 385.528  
 DIST.PROG. : 0+060.00

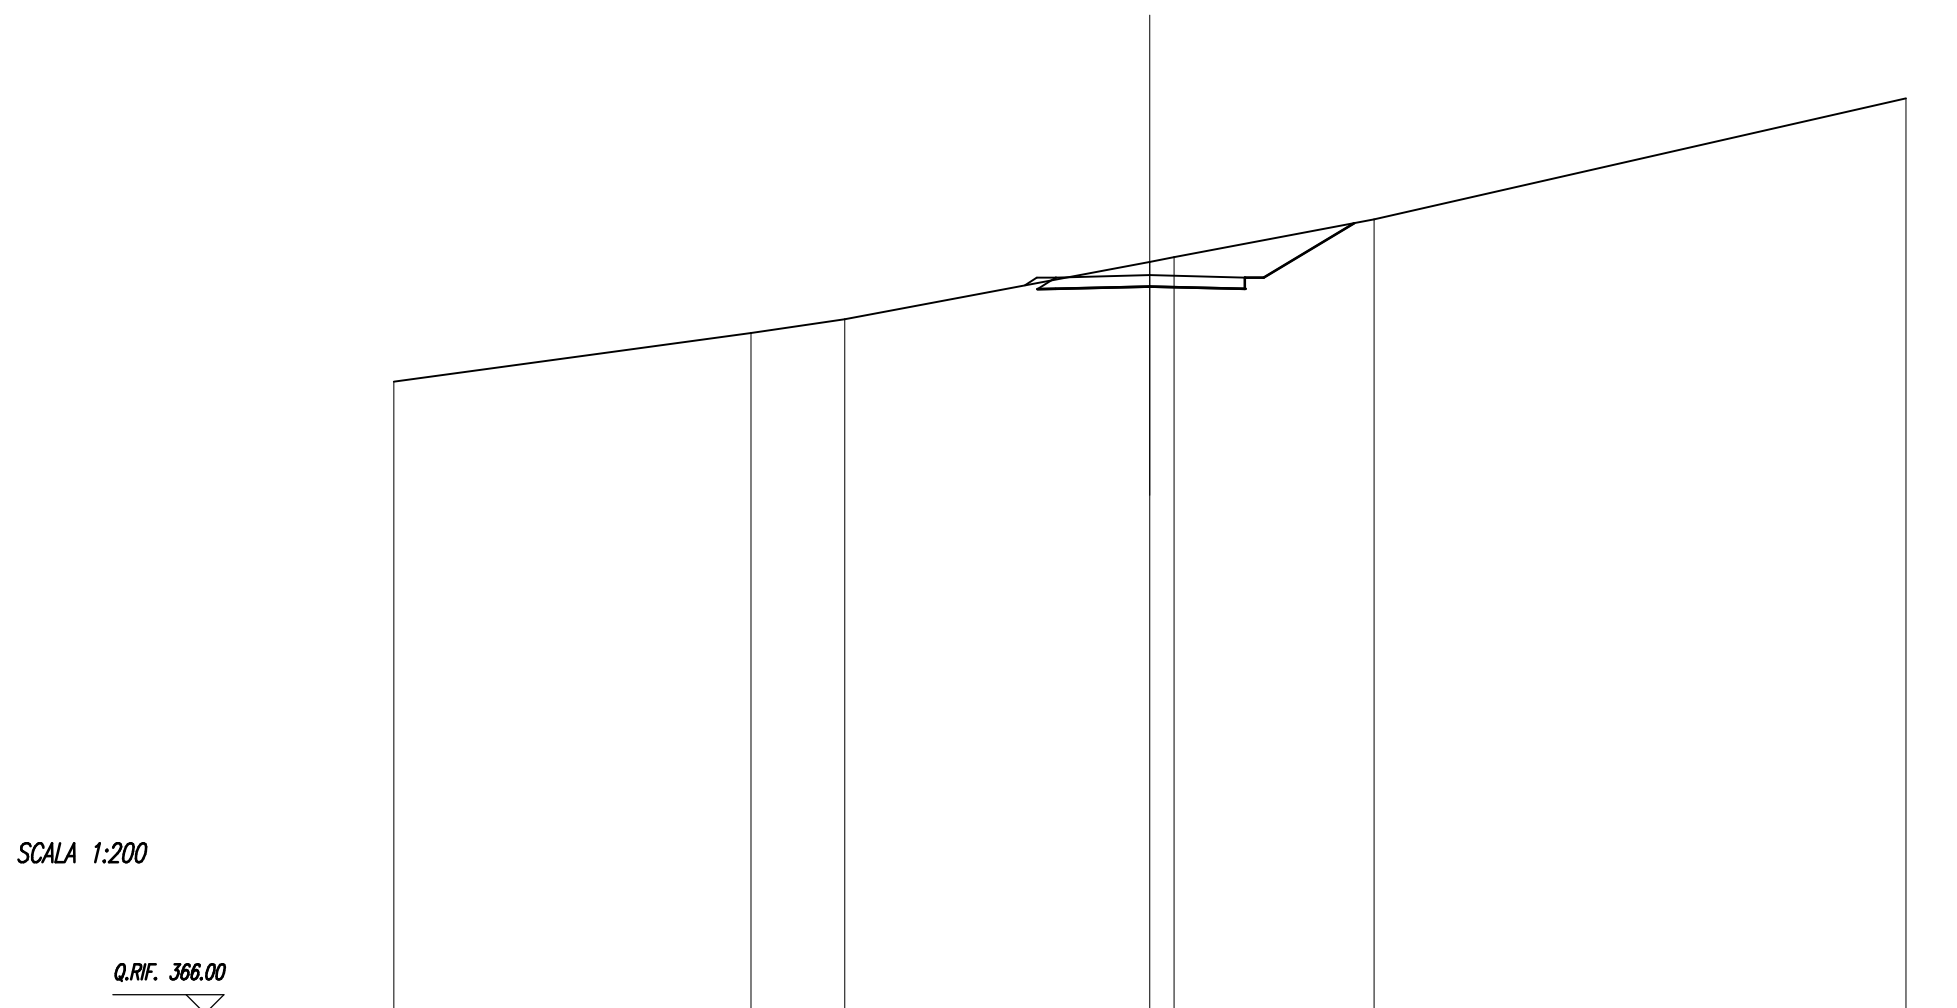


SCALA 1:200

QUOTE TERRENO	382.71		384.00	384.36		385.88	386.00	387.00		390.20
DIST.PARZIALI TERRENO		9.45	2.48		8.07		0.64	5.29		14.07
QUOTE PAVIMENTAZIONE						385.47	385.47	385.53	385.47	385.47
DIST.PARZIALI PAV.						2.49	2.51			
QUOTE PROGETTO						385.15	385.17	385.23	385.17	385.17
DIST.PARZIALI PROGETTO						0.48	2.49	2.51	0.50	2.39

<b>SCAVI E BONIFICHE</b>	
STERRO	1.62 sqm
SCOTICO	3.81 m
COMPATTAZIONE FONDO SCAVO	5.48 m
<b>RILEVATI</b>	
RILEVATO	1.12 sqm
TERRENO VEGETALE	3.84 m
<b>SOVRASTRUTTURA</b>	
MISTO GRANULARE	1.50 sqm

SEZIONE N. : 5  
 Q. PROGETTO : 384.519  
 DIST.PROG. : 0+080.00

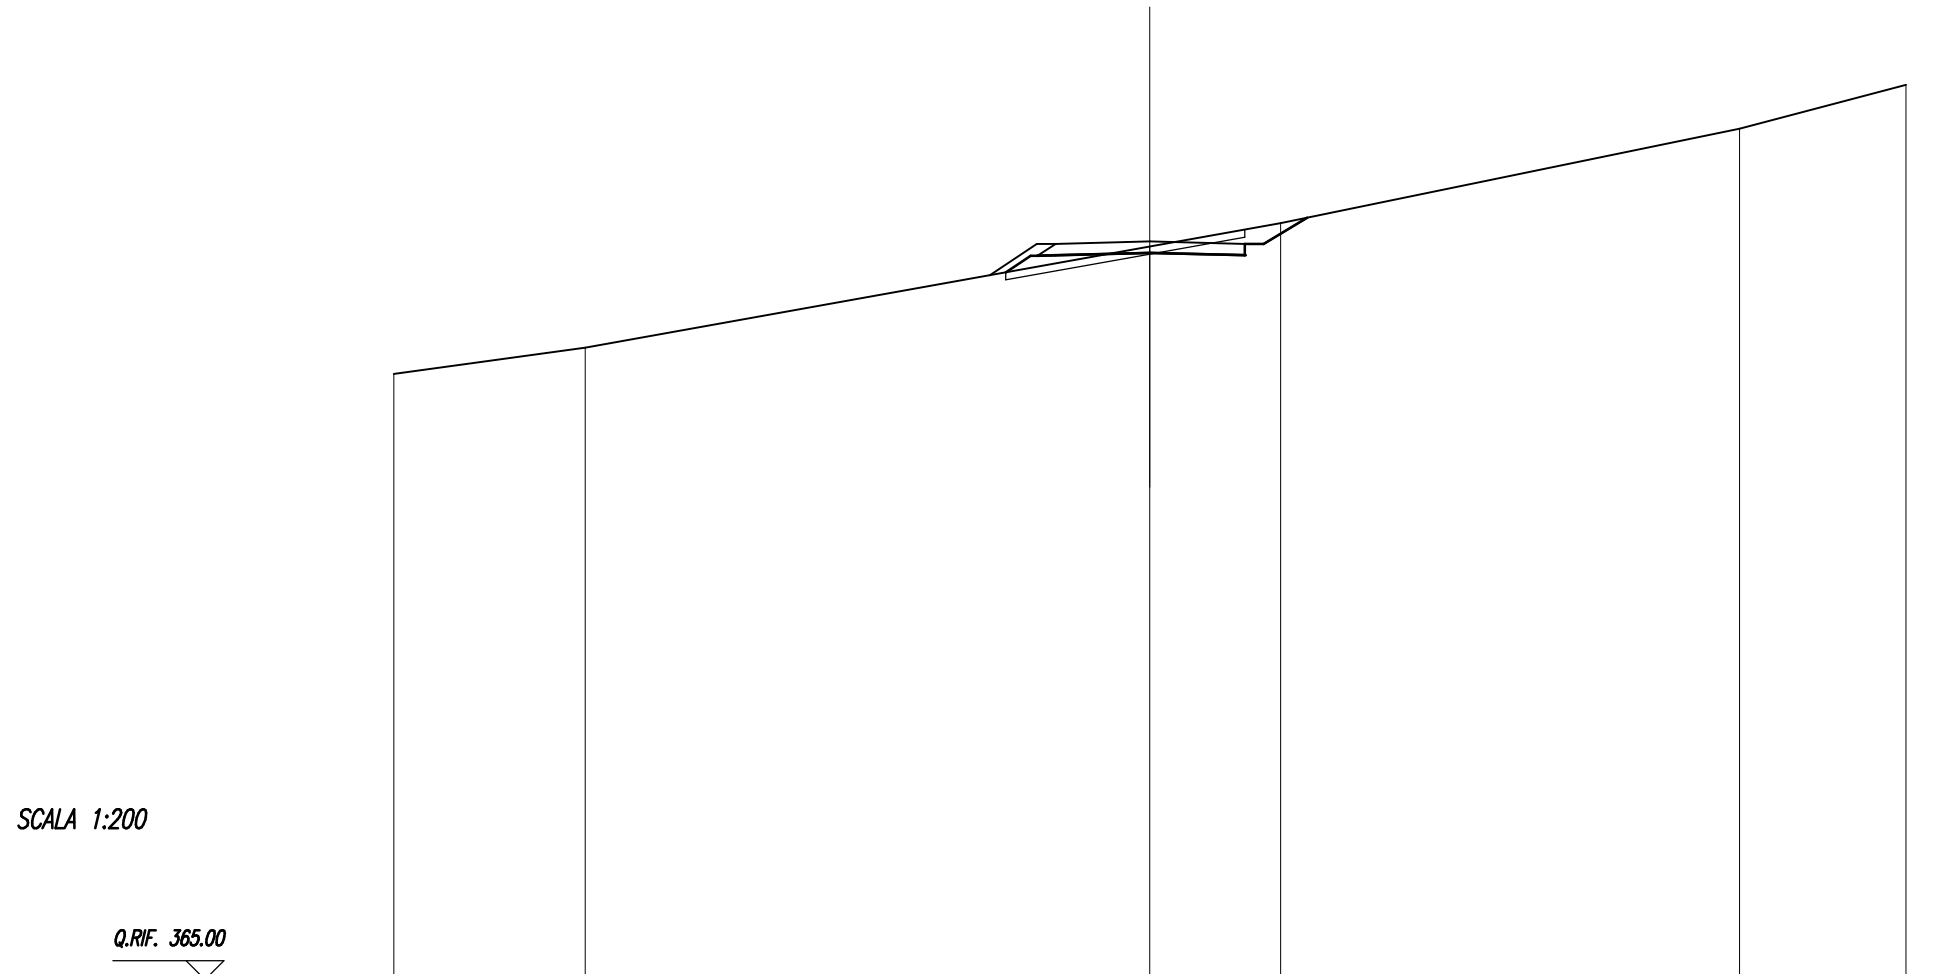


SCALA 1:200

Q.RIF. 365.00

QUOTE TERRENO	381.02	381.71		384.39	385.00	387.50	388.66
DIST.PARZIALI TERRENO		5.06	14.94		3.46	12.14	4.40
QUOTE PAVIMENTAZIONE				384.46	384.46		
DIST.PARZIALI PAV.				2.49	2.51		
QUOTE PROGETTO				383.70	384.14	384.14	384.16
DIST.PARZIALI PROGETTO				0.66	0.48	2.49	2.51

<b>SCAVI E BONIFICHE</b>	
STERRO	0.88 sqm
SCOTICO	4.29 m
<b>RILEVATI</b>	
RILEVATO	2.05 sqm
TERRENO VEGETALE	3.80 m
<b>SOVRASTRUTTURA</b>	
MISTO GRANULARE	1.50 sqm

SEZIONE N. : 6  
 Q. PROGETTO : 383.780  
 DIST.PROG. : 0+100.00

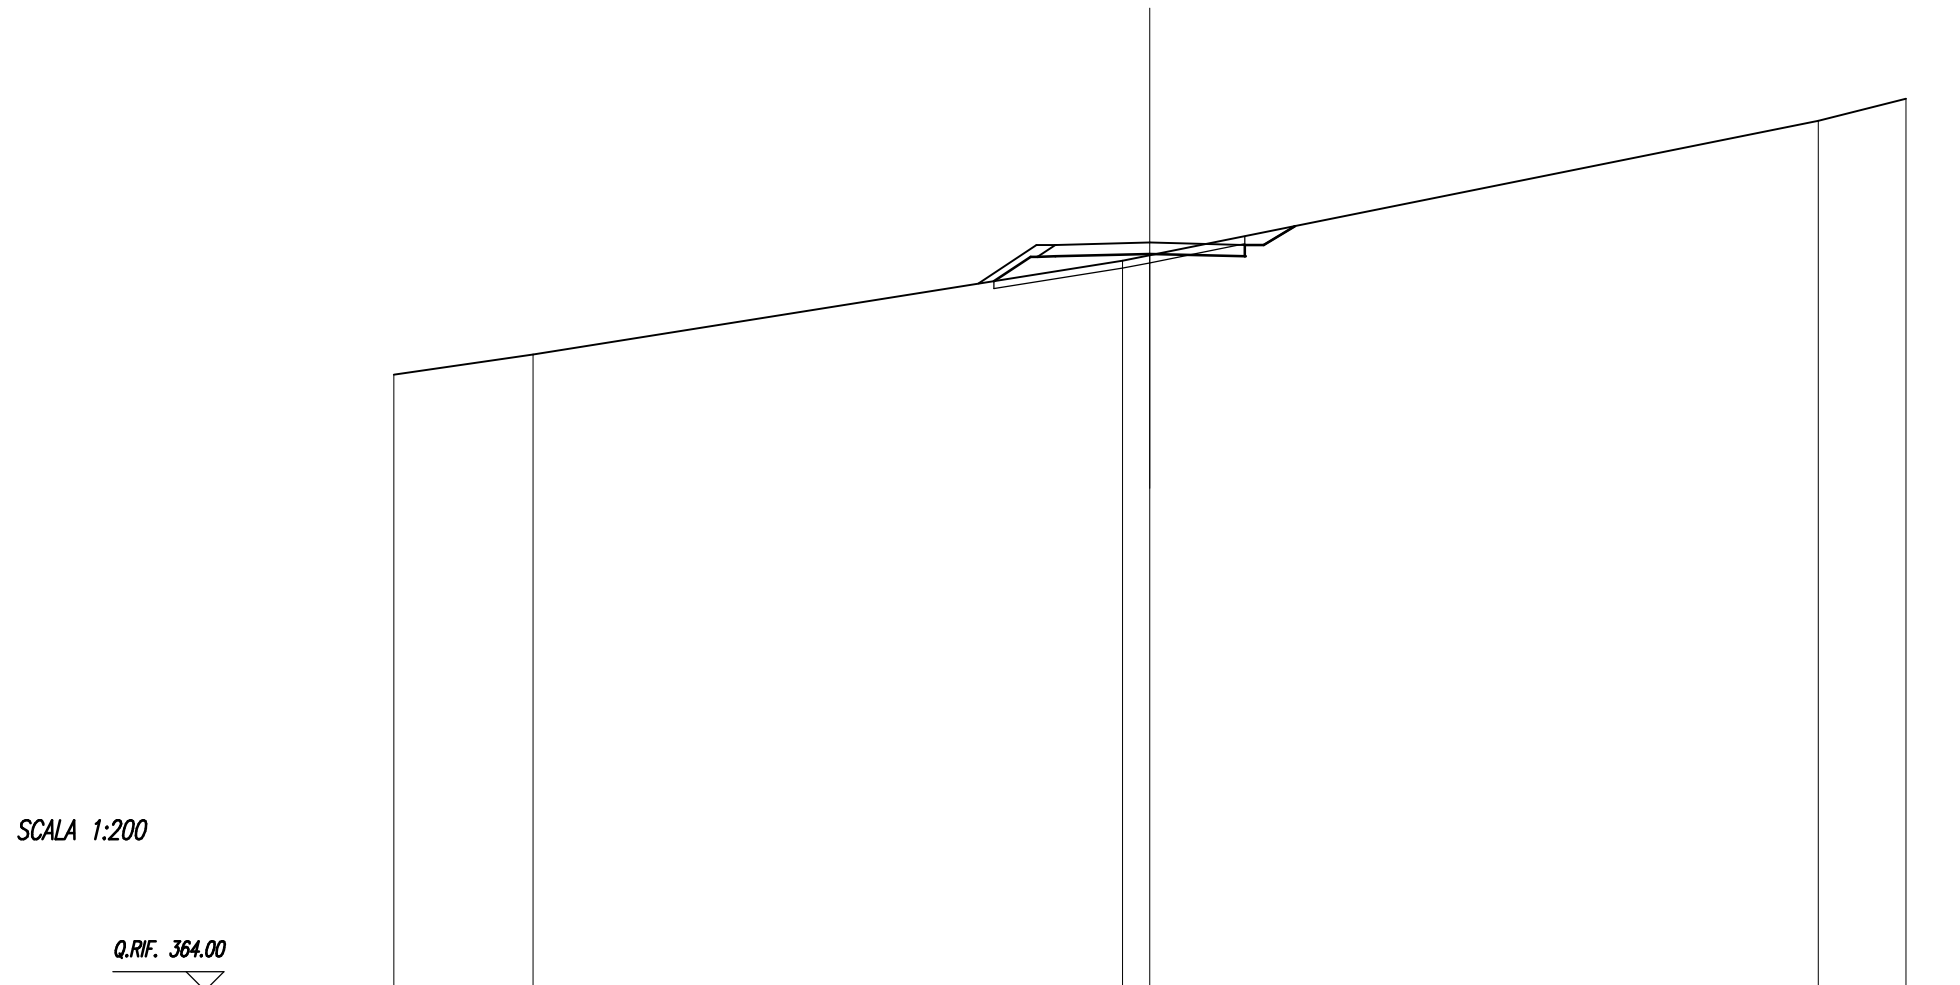


SCALA 1:200

QUOTE TERRENO	380.28	380.82	383.30	383.44	387.00	387.59
DIST.PARZIALI TERRENO	3.68	15.59	0.73	17.69	2.31	
QUOTE PAVIMENTAZIONE			383.72	383.78	383.72	
DIST.PARZIALI PAV.			2.50	2.51		
QUOTE PROGETTO			382.76	383.48	383.42	384.21
DIST.PARZIALI PROGETTO			0.97	2.50	2.51	0.83

<b>SCAVI E BONIFICHE</b>	
STERRO	0.90 sqm
SCOTICO	3.89 m
COMPATTAZIONE FONDO SCAVO	5.49 m
<b>RILEVATI</b>	
RILEVATO	1.54 sqm
TERRENO VEGETALE	3.28 m
<b>SOVRASTRUTTURA</b>	
MISTO GRANULARE	1.50 sqm

SEZIONE N. : 7  
 Q. PROGETTO : 383.487  
 DIST.PROG. : 0+120.00

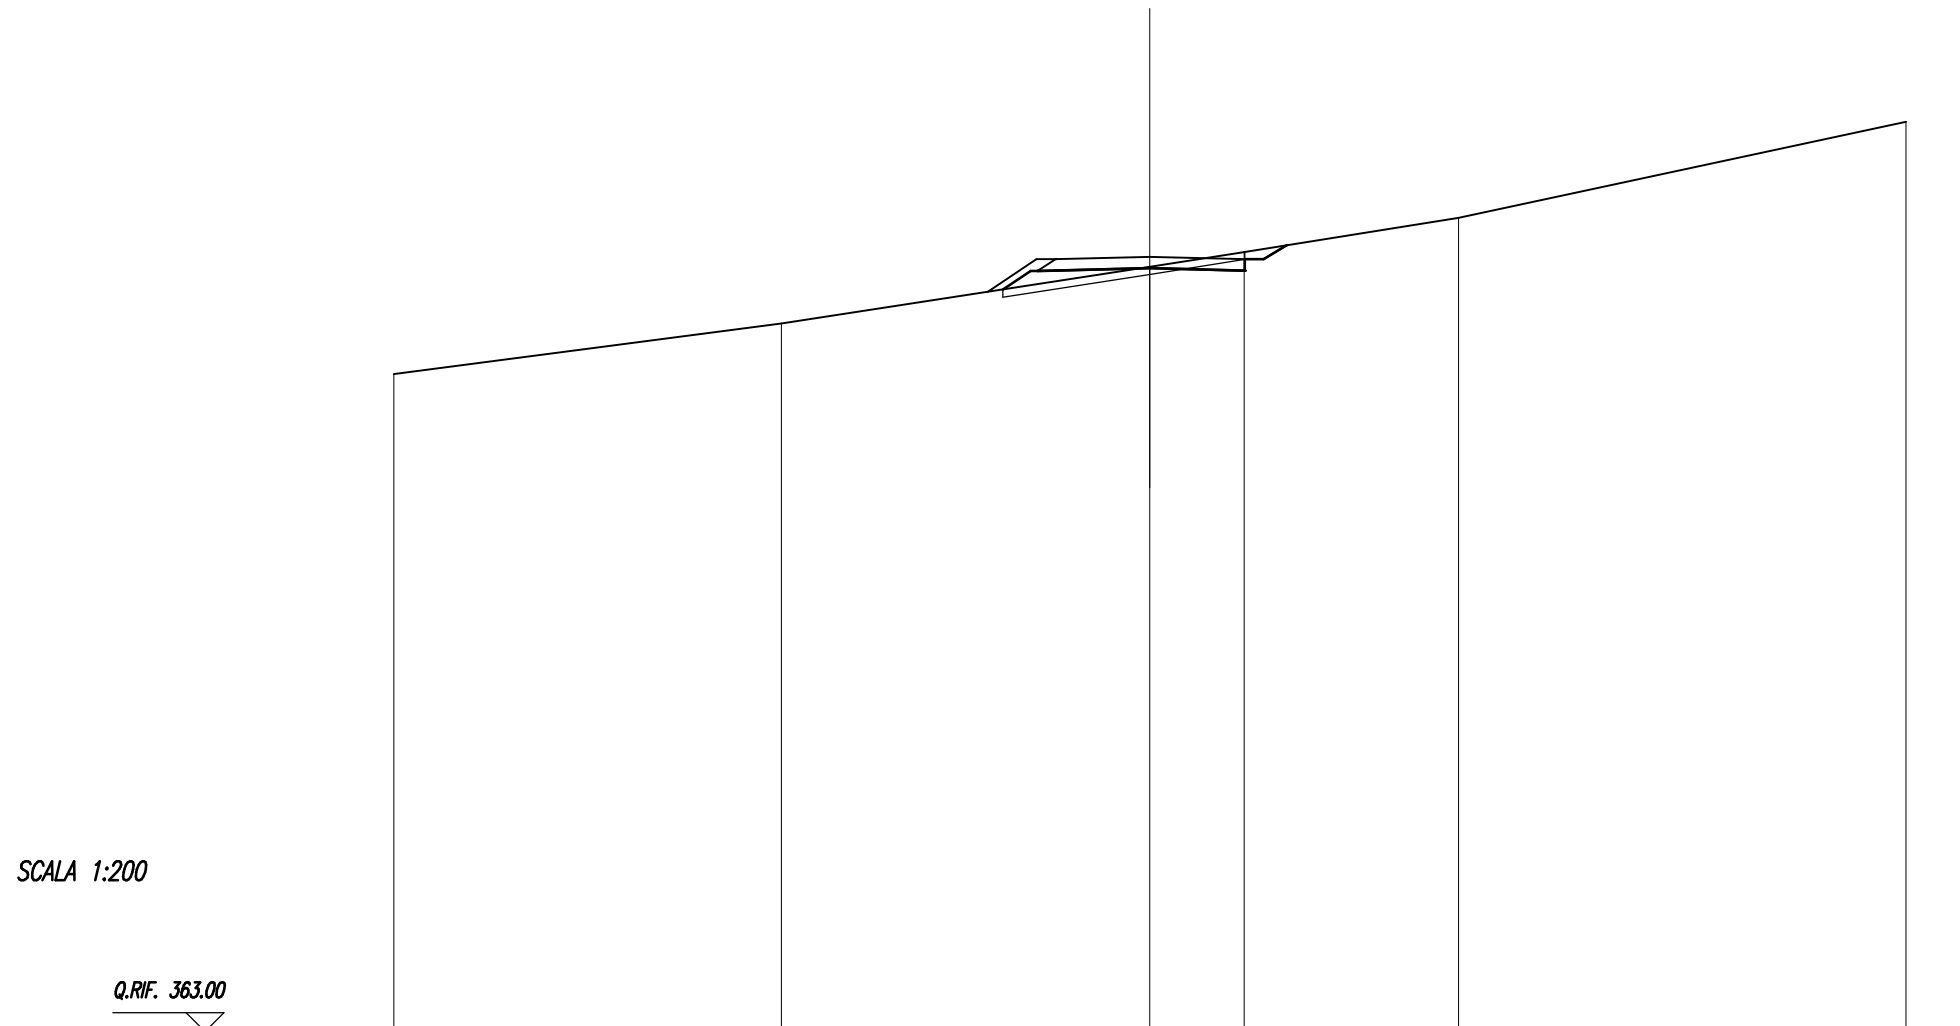


SCALA 1:200

		380.39		381.72		383.22	383.62	384.52		387.06
QUOTE TERRENO										
DIST.PARZIALI TERRENO			10.25		9.75		2.50	5.67		11.83
QUOTE PAVIMENTAZIONE						383.42	383.42			
DIST.PARZIALI PAV.						2.50	2.51			
QUOTE PROGETTO						382.62	383.11	383.12	383.19	383.12
DIST.PARZIALI PROGETTO						0.73	0.48	2.50	2.51	0.50



<b>SCAVI E BONIFICHE</b>	
STERRO	0.97 sqm
SCOTICO	3.80 m
COMPATTAZIONE FONDO SCAVO	5.48 m
<b>RILEVATI</b>	
RILEVATO	1.39 sqm
TERRENO VEGETALE	3.20 m
<b>SOVRASTRUTTURA</b>	
MISTO GRANULARE	1.50 sqm

SEZIONE N. : 8  
 Q. PROGETTO : 383.637  
 DIST.PROG. : 0+140.00

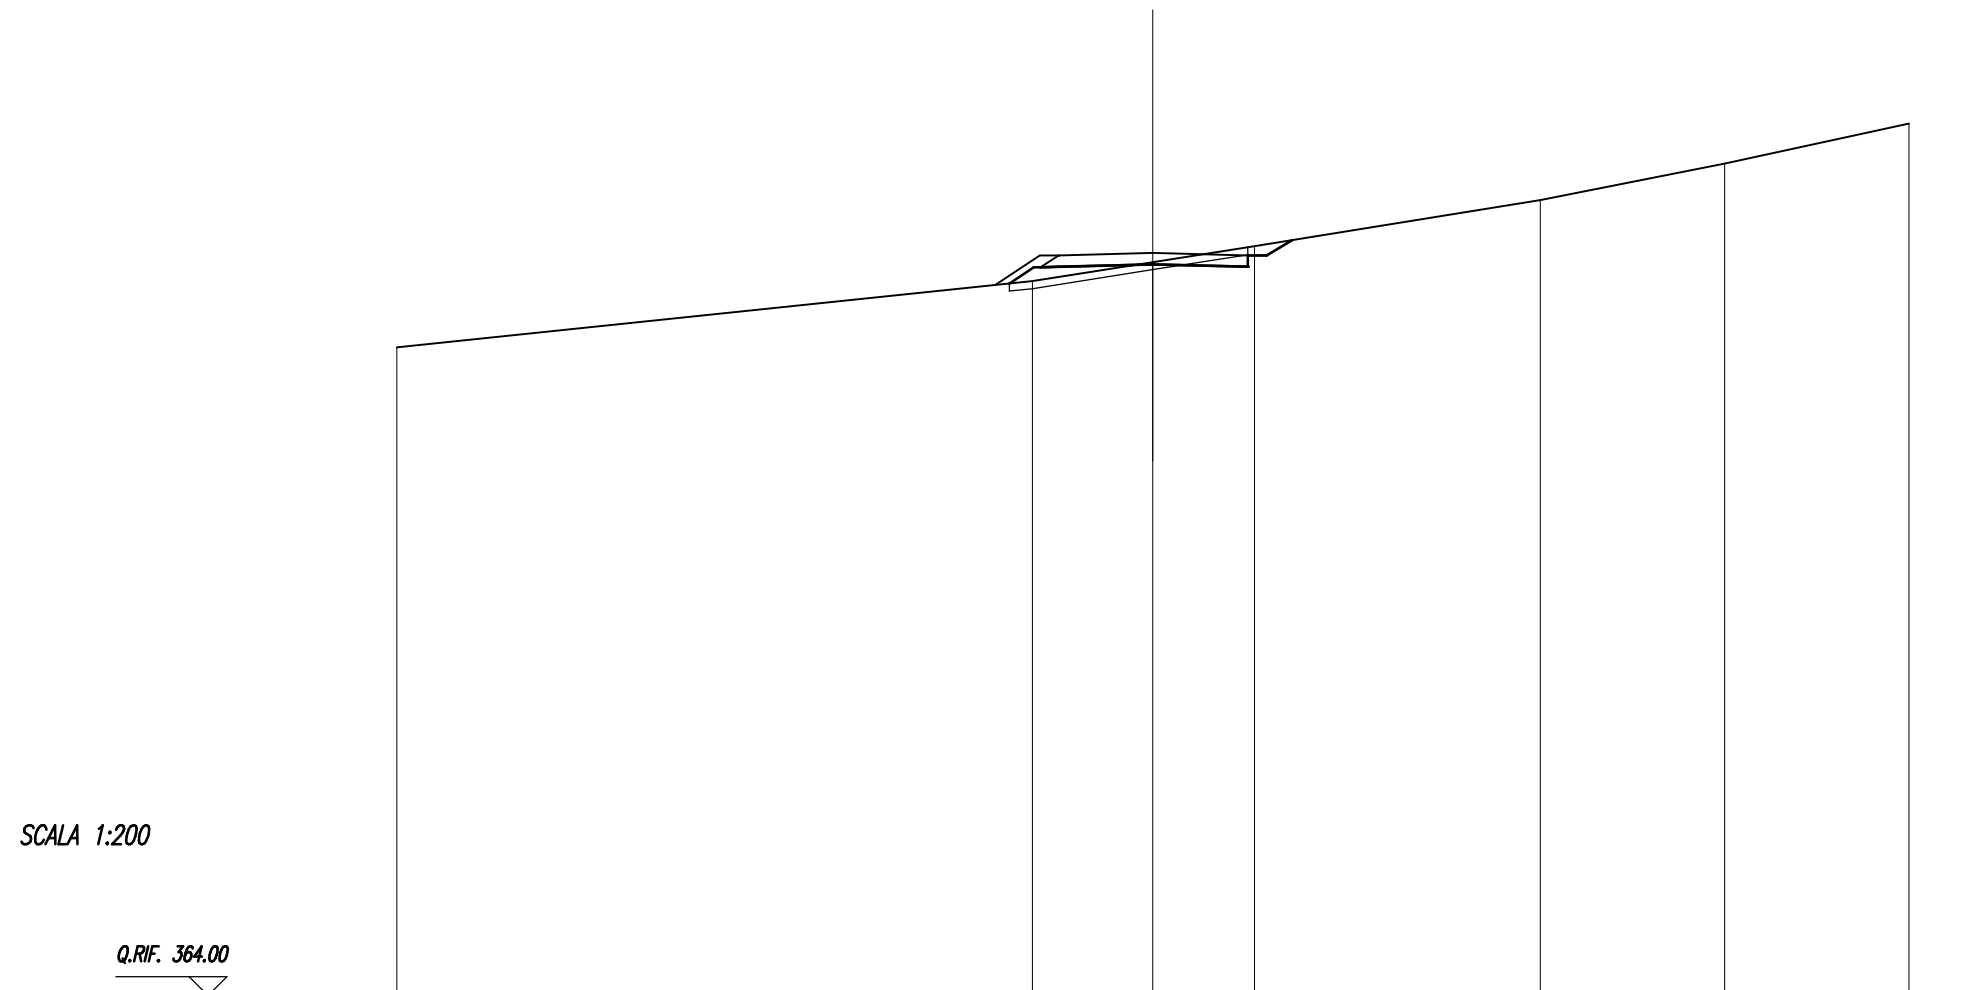


SCALA 1:200

QUOTE TERRENO	381.14		382.89	383.40	383.82		385.04	386.00	387.06
DIST.PARZIALI TERRENO		16.81		3.19	2.69		7.56	4.87	4.88
QUOTE PAVIMENTAZIONE				383.57 383.57	383.64	383.57 383.57			
DIST.PARZIALI PAV.				2.49	2.51				
QUOTE PROGETTO			382.83 383.26 383.26 383.27	383.34	383.27 383.27 383.57 383.57 383.98				
DIST.PARZIALI PROGETTO			0.65 0.48	2.49	2.51	0.50 0.68			

<b>SCAVI E BONIFICHE</b>	
STERRO	1.11 sqm
SCOTICO	3.60 m
COMPATTAZIONE FONDO SCAVO	5.48 m
<b>RILEVATI</b>	
RILEVATO	1.09 sqm
TERRENO VEGETALE	3.07 m
<b>SOVRASTRUTTURA</b>	
MISTO GRANULARE	1.50 sqm

SEZIONE N. : 9  
 Q. PROGETTO : 384.214  
 DIST.PROG. : 0+160.00

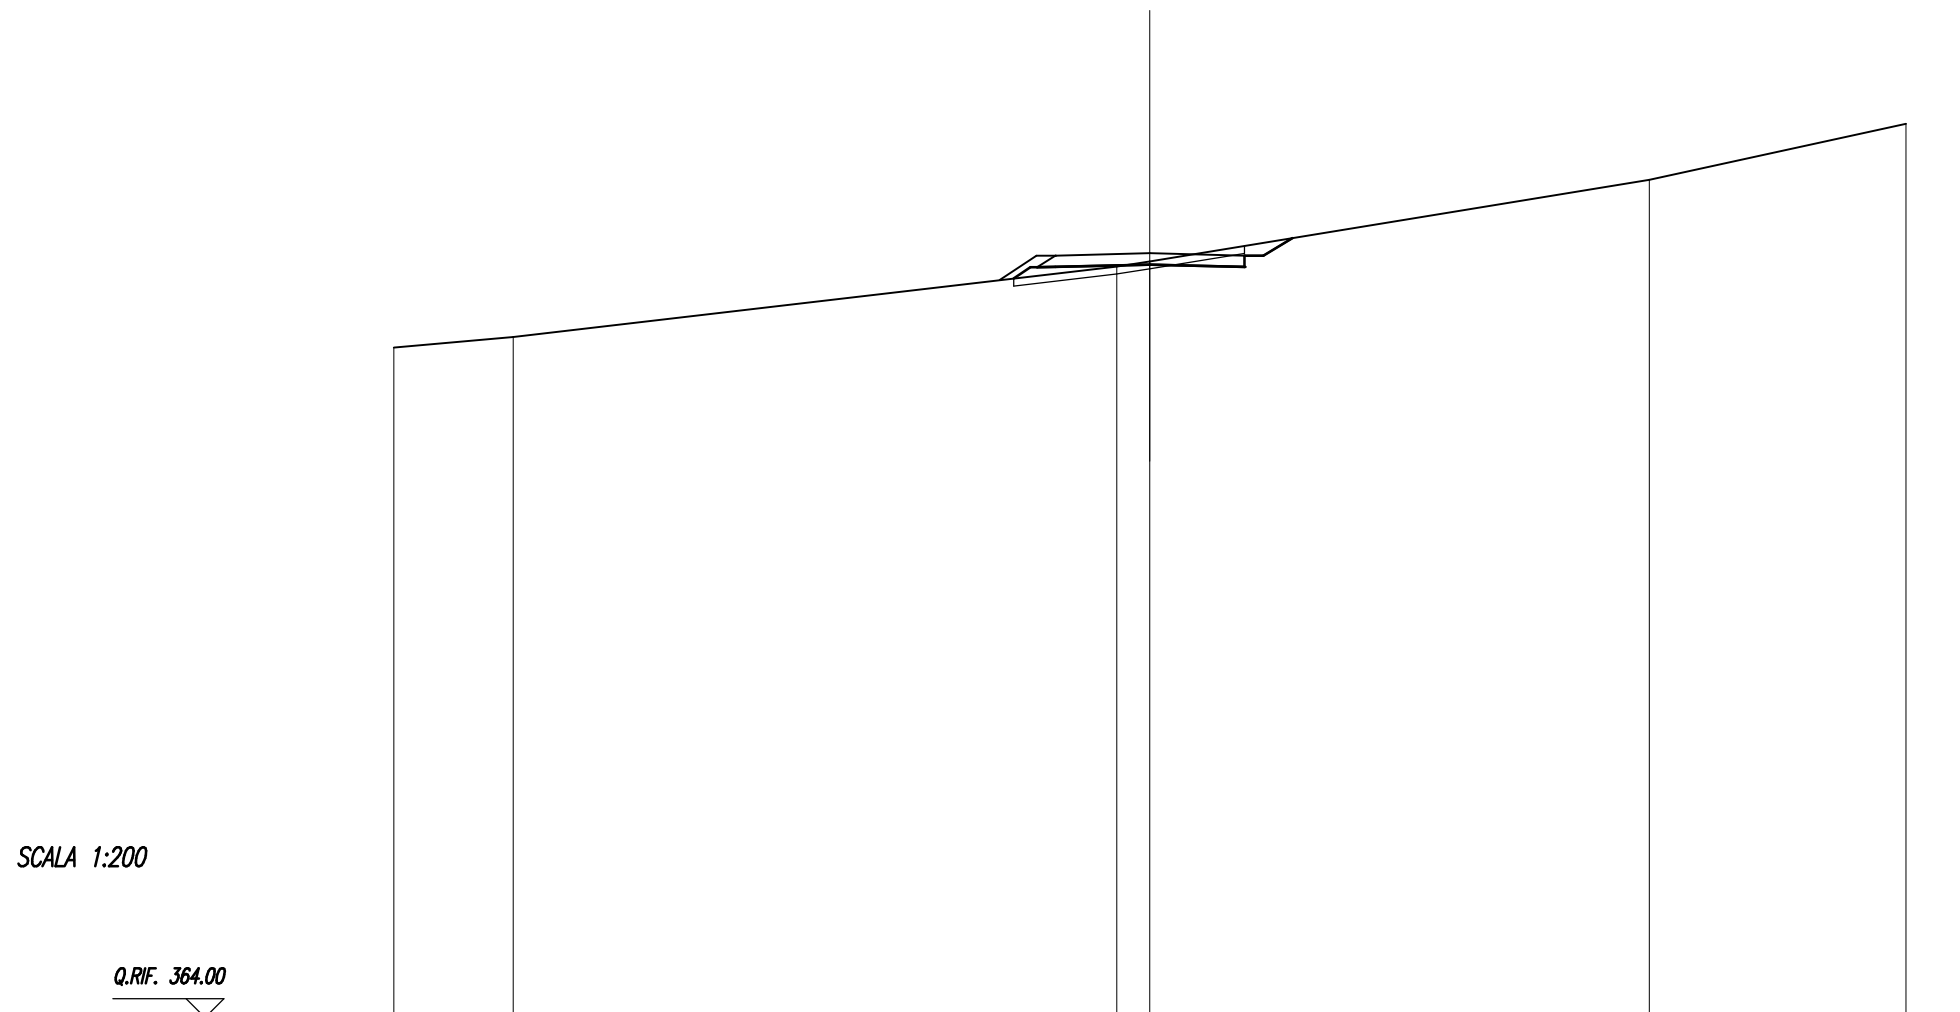


SCALA 1:200

	Q.RIF. 364.00						
QUOTE TERRENO	381.71	382.00		383.86	384.00		386.15
DIST.PARZIALI TERRENO	3.15		15.98	0.87		13.21	6.79
QUOTE PAVIMENTAZIONE				384.15	384.21	384.15	
DIST.PARZIALI PAV.				2.50	2.50	2.50	
QUOTE PROGETTO				383.55	383.91	383.85	
DIST.PARZIALI PROGETTO				0.44	2.50	0.50	

<b>SCAVI E BONIFICHE</b>	
STERRO	1.21 sqm
SCOTICO	3.51 m
COMPATTAZIONE FONDO SCAVO	5.48 m
<b>RILEVATI</b>	
RILEVATO	0.85 sqm
TERRENO VEGETALE	2.92 m
<b>SOVRASTRUTTURA</b>	
MISTO GRANULARE	1.50 sqm

SEZIONE N. : 10  
 Q. PROGETTO : 384.643  
 DIST.PROG. : 0+180.00

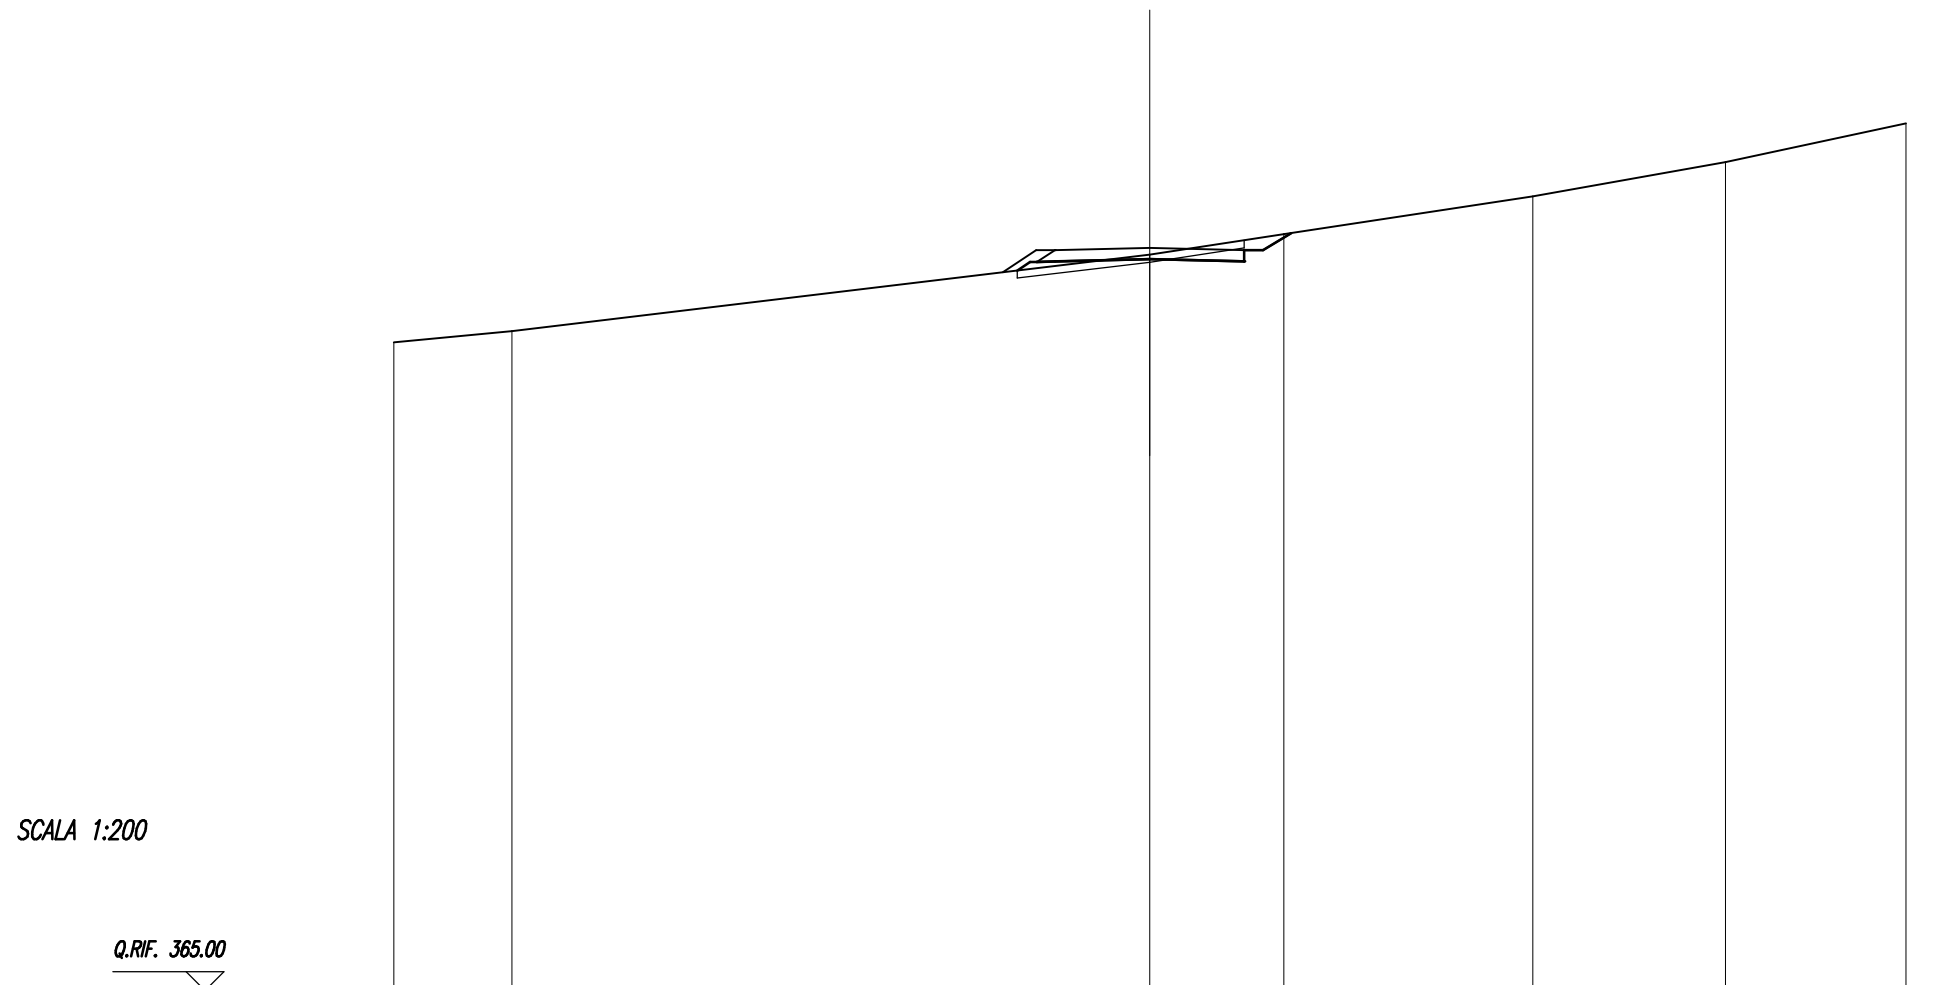


SCALA 1:200

Q.RIF. 365.00								
QUOTE TERRENO	382.15	382.44		384.46	385.00	386.00	386.91	387.93
DIST.PARZIALI TERRENO	3.12		16.88		3.54	6.59	5.09	4.78
QUOTE PAVIMENTAZIONE				384.58 384.58	384.64	384.58 384.58		
DIST.PARZIALI PAV.				2.51	2.49			
QUOTE PROGETTO				384.04 384.27 384.27 384.28	384.34	384.28 384.28 384.58 384.58 385.03		
DIST.PARZIALI PROGETTO				0.34 0.48	2.51	2.49	0.50 0.75	

<b>SCAVI E BONIFICHE</b>	
STERRO	0.90 sqm
SCOTICO	3.47 m
COMPATTAZIONE FONDO SCAVO	5.48 m
<b>RILEVATI</b>	
RILEVATO	0.88 sqm
TERRENO VEGETALE	2.55 m
<b>SOVRASTRUTTURA</b>	
MISTO GRANULARE	1.50 sqm

SEZIONE N. : 11  
 Q. PROGETTO : 384.407  
 DIST.PROG. : 0+200.00

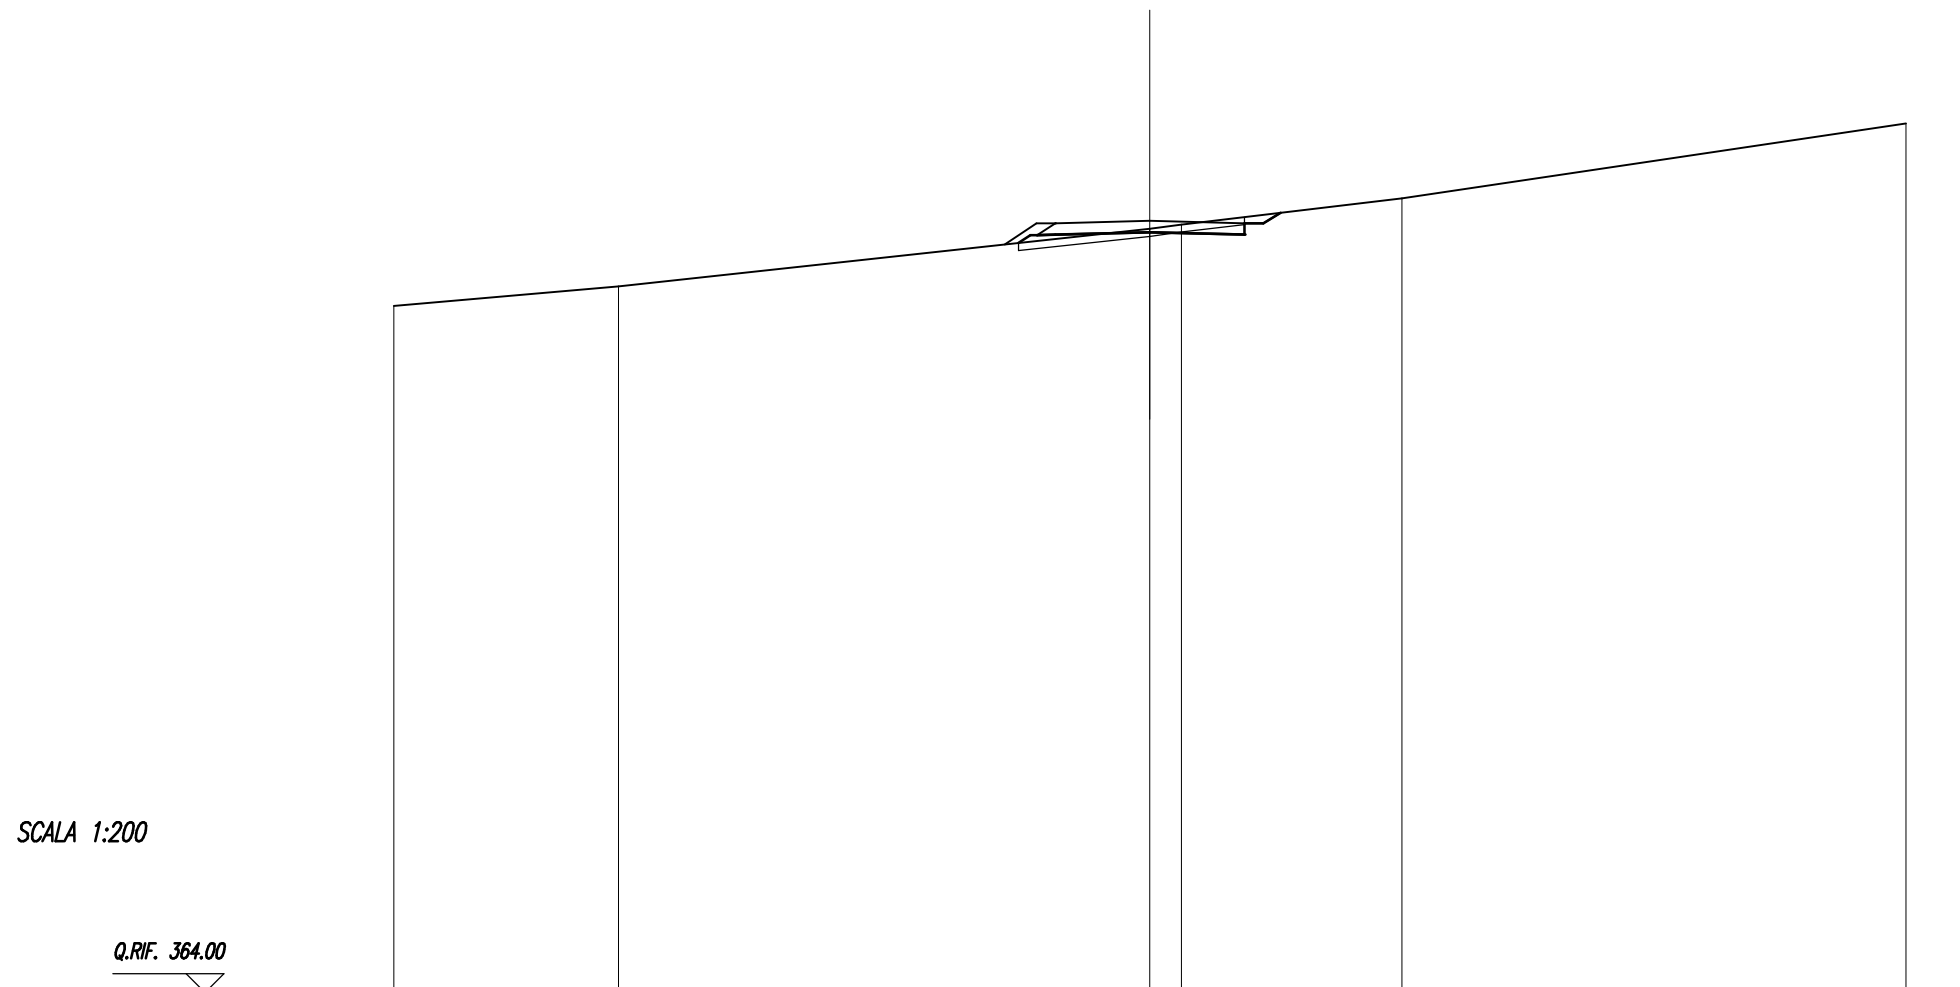


SCALA 1:200

QUOTE TERRENO	382.16	382.68		384.20	384.31	385.00	386.98
DIST.PARZIALI TERRENO		5.94	14.06	0.83	5.84	13.33	
QUOTE PAVIMENTAZIONE				384.34 384.34	384.41	384.34 384.34	
DIST.PARZIALI PAV.				2.50	2.50		
QUOTE PROGETTO				383.82 384.03 384.03 384.04	384.11	384.04 384.04 384.34 384.34 384.62	
DIST.PARZIALI PROGETTO				0.48	2.50	2.50	0.46

<b>SCAVI E BONIFICHE</b>	
STERRO	0.80 sqm
SCOTICO	3.39 m
COMPATTAZIONE FONDO SCAVO	5.48 m
<b>RILEVATI</b>	
RILEVATO	0.81 sqm
TERRENO VEGETALE	2.32 m
<b>SOVRASTRUTTURA</b>	
MISTO GRANULARE	1.50 sqm


SEZIONE N. : 12  
 Q. PROGETTO : 384.090  
 DIST.PROG. : 0+220.00

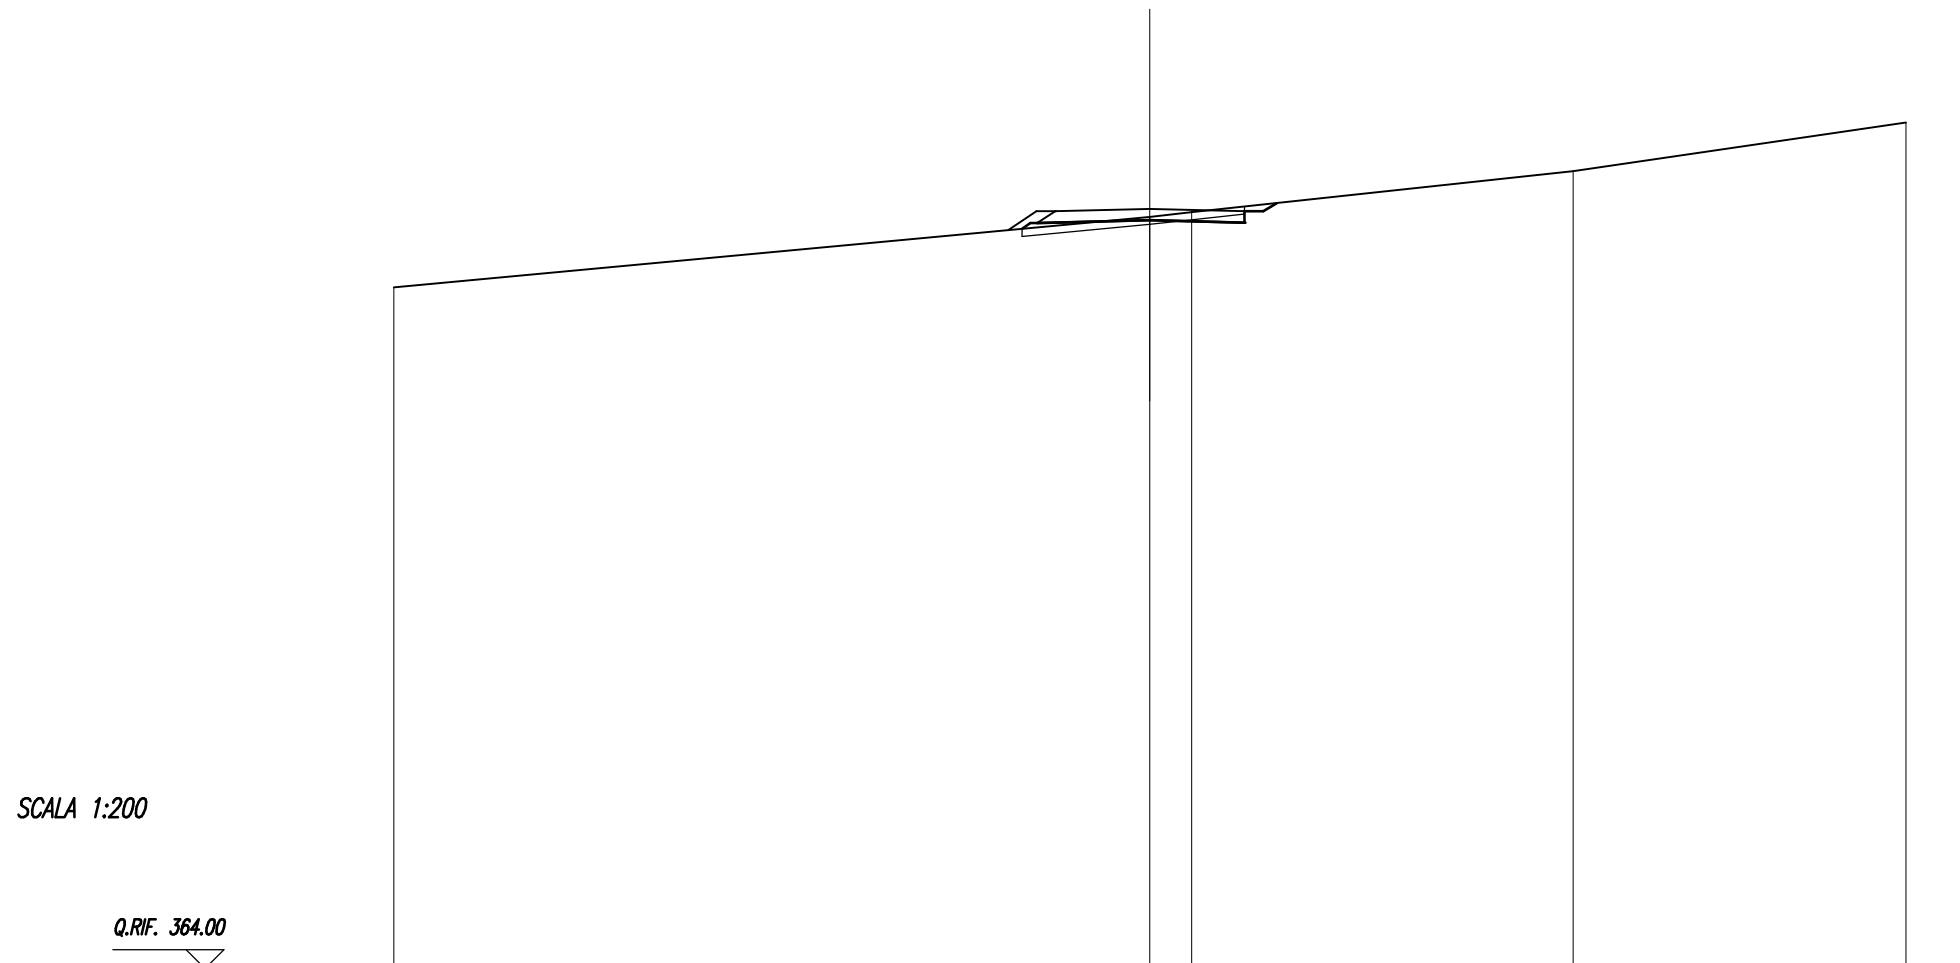

QUOTE TERRENO	382.01		383.88	384.00	385.09	386.37
DIST.PARZIALI TERRENO		20.00	1.11	10.09	8.80	
QUOTE PAVIMENTAZIONE			384.03	384.09	384.03	
DIST.PARZIALI PAV.			2.50	2.50		
QUOTE PROGETTO			383.56	383.79	383.73	384.24
DIST.PARZIALI PROGETTO			0.48	2.50	2.50	0.36

<b>SCAVI E BONIFICHE</b>	
STERRO	0.79 sqm
SCOTICO	3.32 m
COMPATTAZIONE FONDO SCAVO	5.48 m
<b>RILEVATI</b>	
RILEVATO	0.72 sqm
TERRENO VEGETALE	2.19 m
<b>SOVRASTRUTTURA</b>	
MISTO GRANULARE	1.50 sqm

SEZIONE N. : 13  
 Q. PROGETTO : 383.983  
 DIST.PROG. : 0+240.00

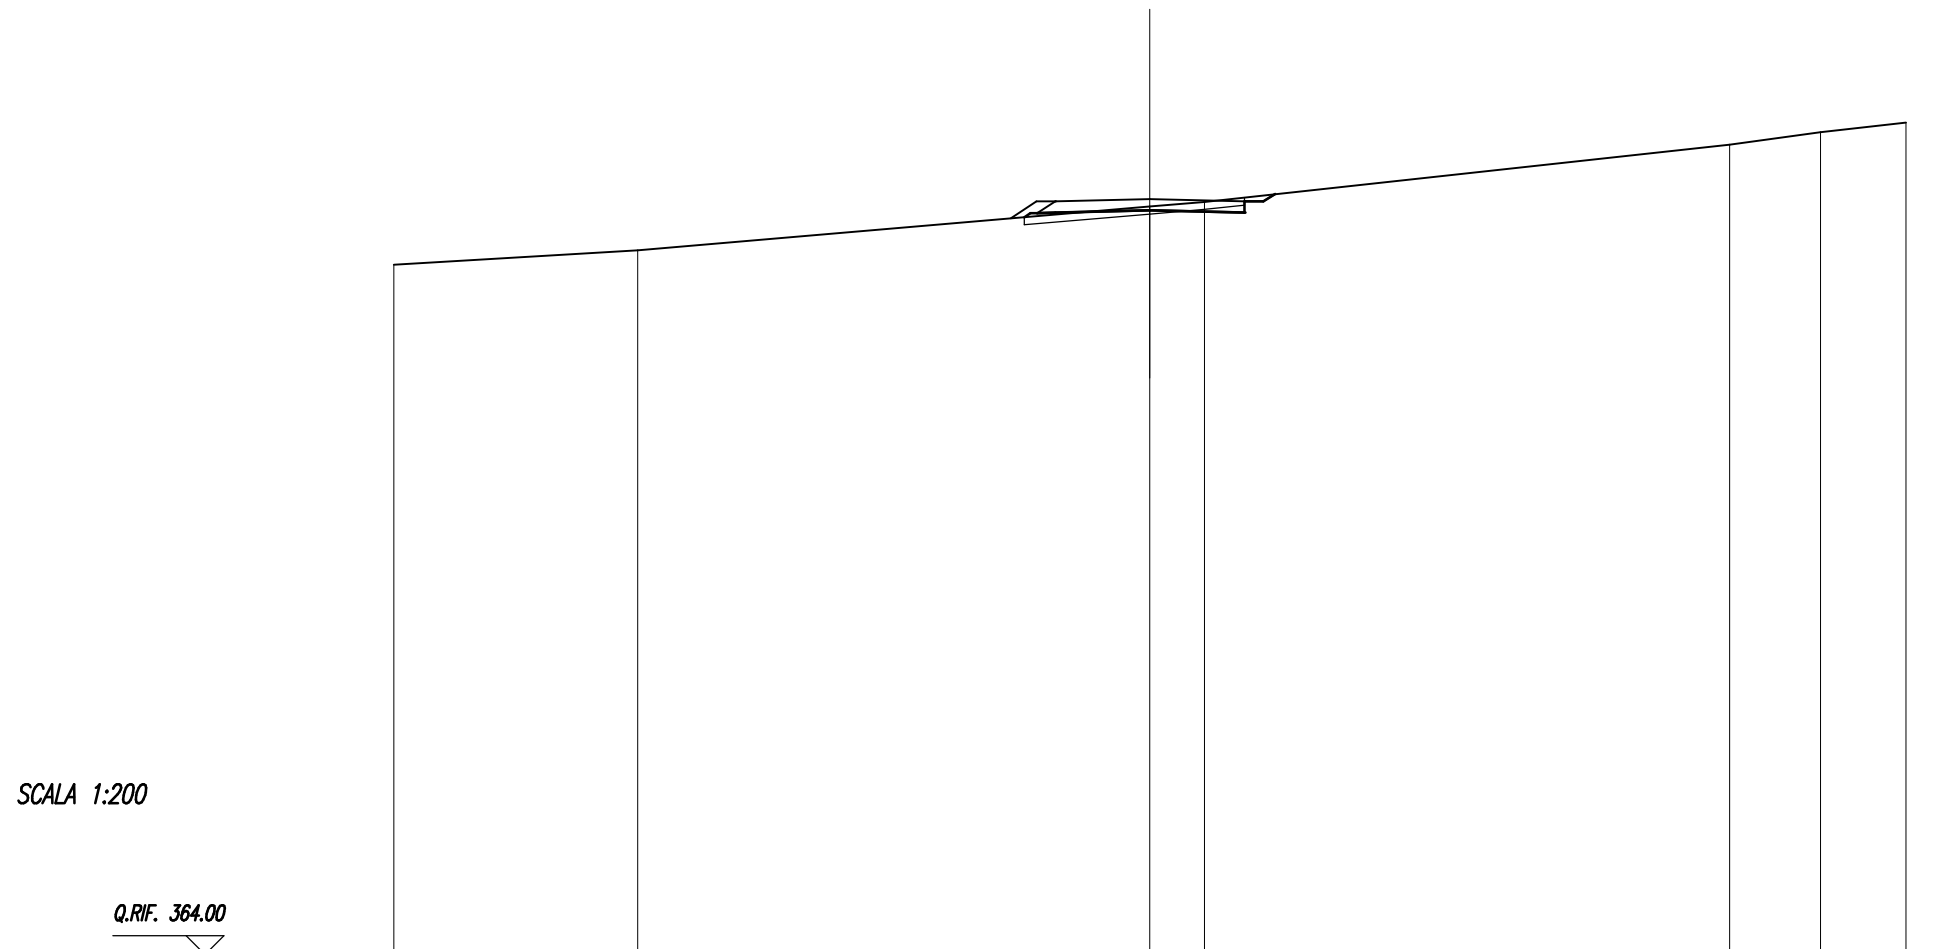


SCALA 1:200

Q.RIF. 364.00

QUOTE TERRENO	382.25	382.62		383.78	383.91		385.42	385.75	386.00			
DIST.PARZIALI TERRENO		6.45	13.55		1.44	13.89		2.41	2.26			
QUOTE PAVIMENTAZIONE				383.92	383.92		383.92	383.92				
DIST.PARZIALI PAV.				2.50	2.50							
QUOTE PROGETTO				383.50	383.61	383.62	383.68	383.62	383.62	383.92	383.92	384.11
DIST.PARZIALI PROGETTO				0.48	2.50	2.50		0.50				

<b>SCAVI E BONIFICHE</b>	
STERRO	1.61 sqm
SCOTICO	0.48 m
COMPATTAZIONE FONDO SCAVO	5.48 m
<b>RILEVATI</b>	
RILEVATO	0.16 sqm
TERRENO VEGETALE	2.09 m
<b>SOVRASTRUTTURA</b>	
MISTO GRANULARE	1.50 sqm

SEZIONE N. : 14  
 Q. PROGETTO : 383.809  
 DIST.PROG. : 0+260.00

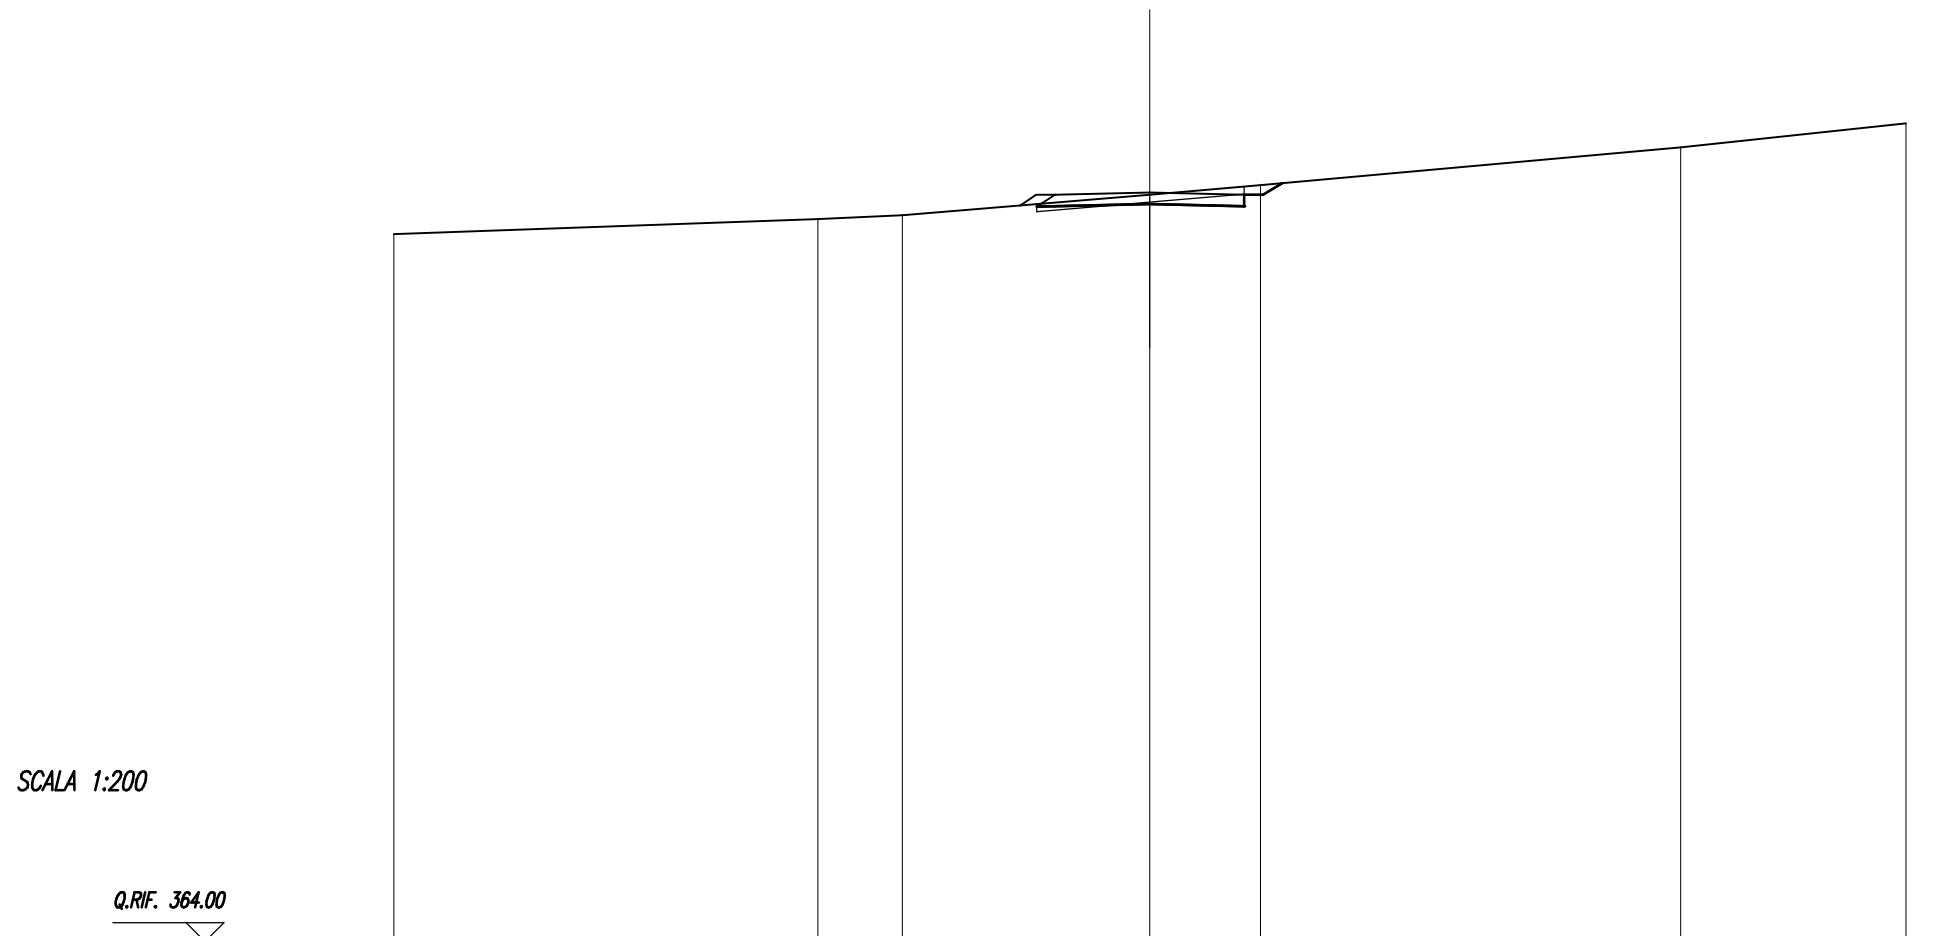


SCALA 1:200

QUOTE TERRENO	382.71		383.10	383.20		383.75	384.00		385.00		385.64	
DIST.PARZIALI TERRENO		11.22		2.23		6.55		2.93		11.12		5.96
QUOTE PAVIMENTAZIONE						383.75 383.75		383.81		383.75 383.75		
DIST.PARZIALI PAV.						2.51		2.49				
QUOTE PROGETTO						383.43 383.45		383.51		383.45 383.45 383.75 383.75		384.05
DIST.PARZIALI PROGETTO						0.48		2.51		2.49		0.50 0.51

<b>SCAVI E BONIFICHE</b>	
STERRO	8.18 sqm
COMPATTAZIONE FONDO SCAVO	5.00 m
<b>RILEVATI</b>	
TERRENO VEGETALE	4.54 m
<b>SOVRASTRUTTURA</b>	
MISTO GRANULARE	1.50 sqm

SEZIONE N. : 15  
 Q. PROGETTO : 382.745  
 DIST.PROG. : 0+280.00

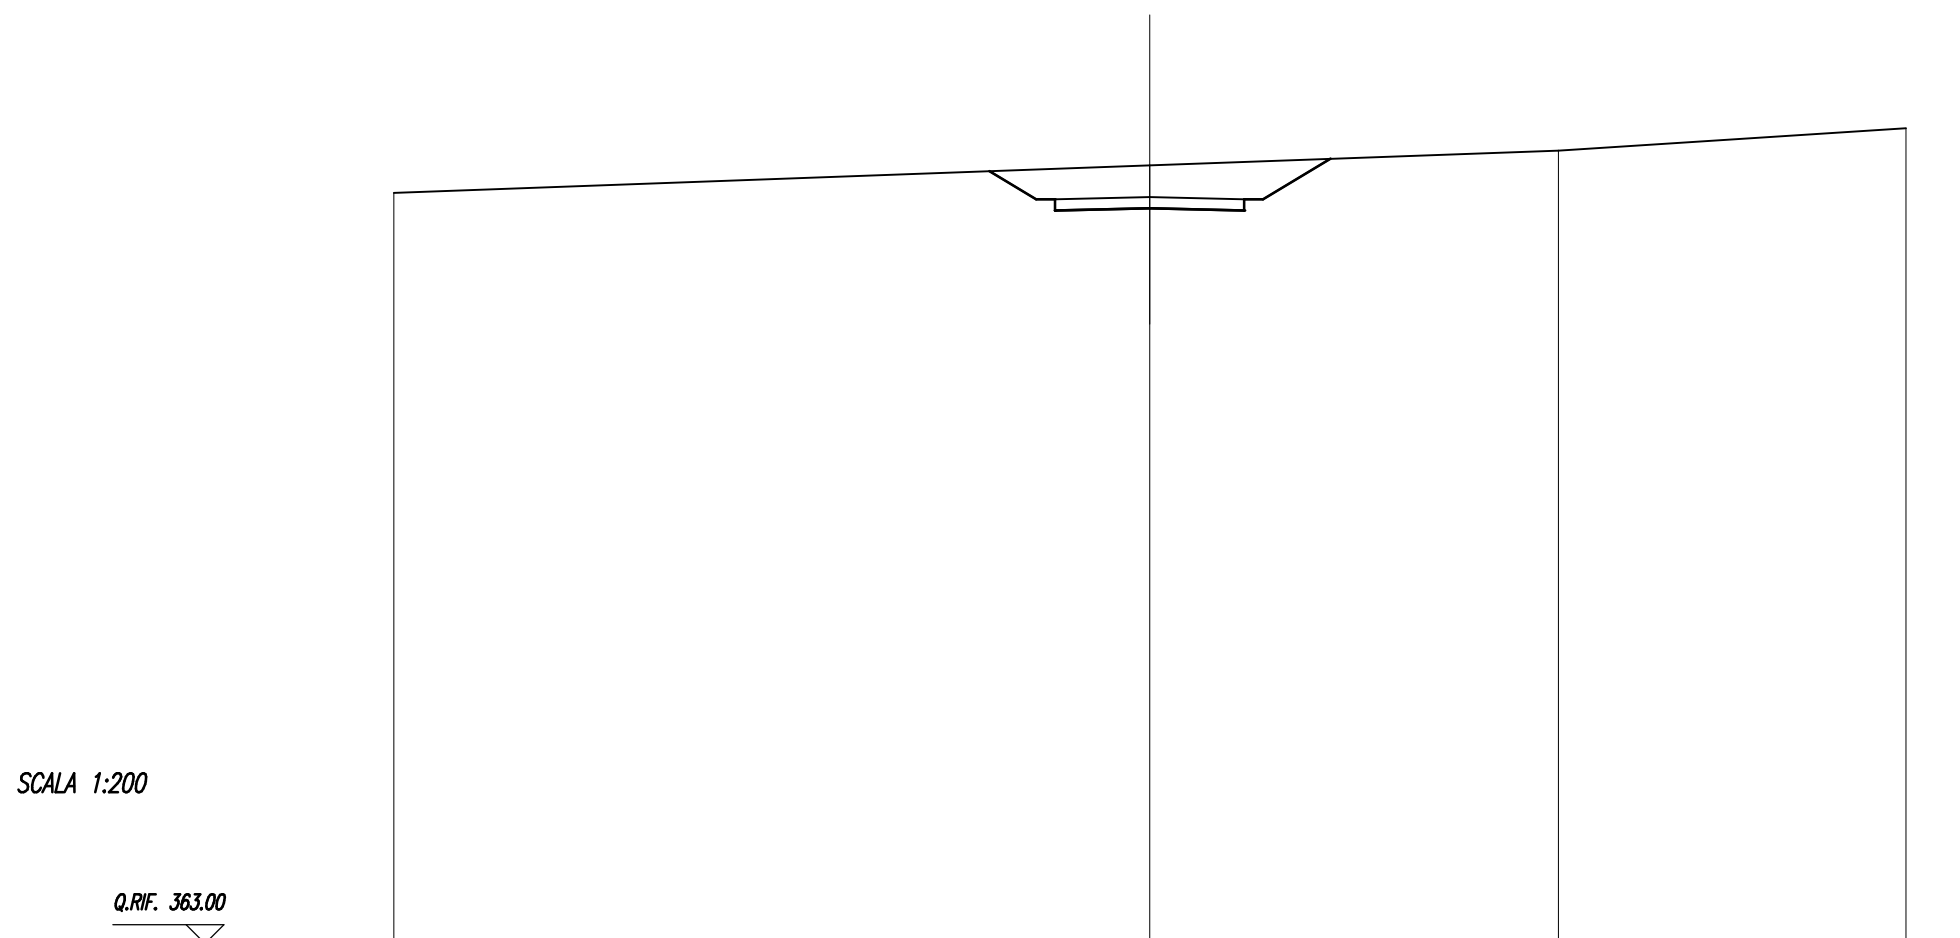

SCALA 1:200


Q.RIF. 363.00

QUOTE TERRENO	382.85		383.58		383.97		384.56
DIST.PARZIALI TERRENO		20.00		10.81		9.19	
QUOTE PAVIMENTAZIONE			382.68 382.68	382.74	382.68 382.68		
DIST.PARZIALI PAV.			2.51	2.49			
QUOTE PROGETTO		383.43	382.68 382.68 382.38 382.38	382.44	382.38 382.38 382.68		383.75
DIST.PARZIALI PROGETTO		1.24	0.50 2.51	2.49	0.50 1.79		



<b>SCAVI E BONIFICHE</b>	
STERRO	15.11 sqm
COMPATTAZIONE FONDO SCAVO	5.00 m
<b>RILEVATI</b>	
TERRENO VEGETALE	6.45 m
<b>SOVRASTRUTTURA</b>	
MISTO GRANULARE	1.50 sqm

SEZIONE N. : 16  
 Q. PROGETTO : 381.262  
 DIST.PROG. : 0+300.00

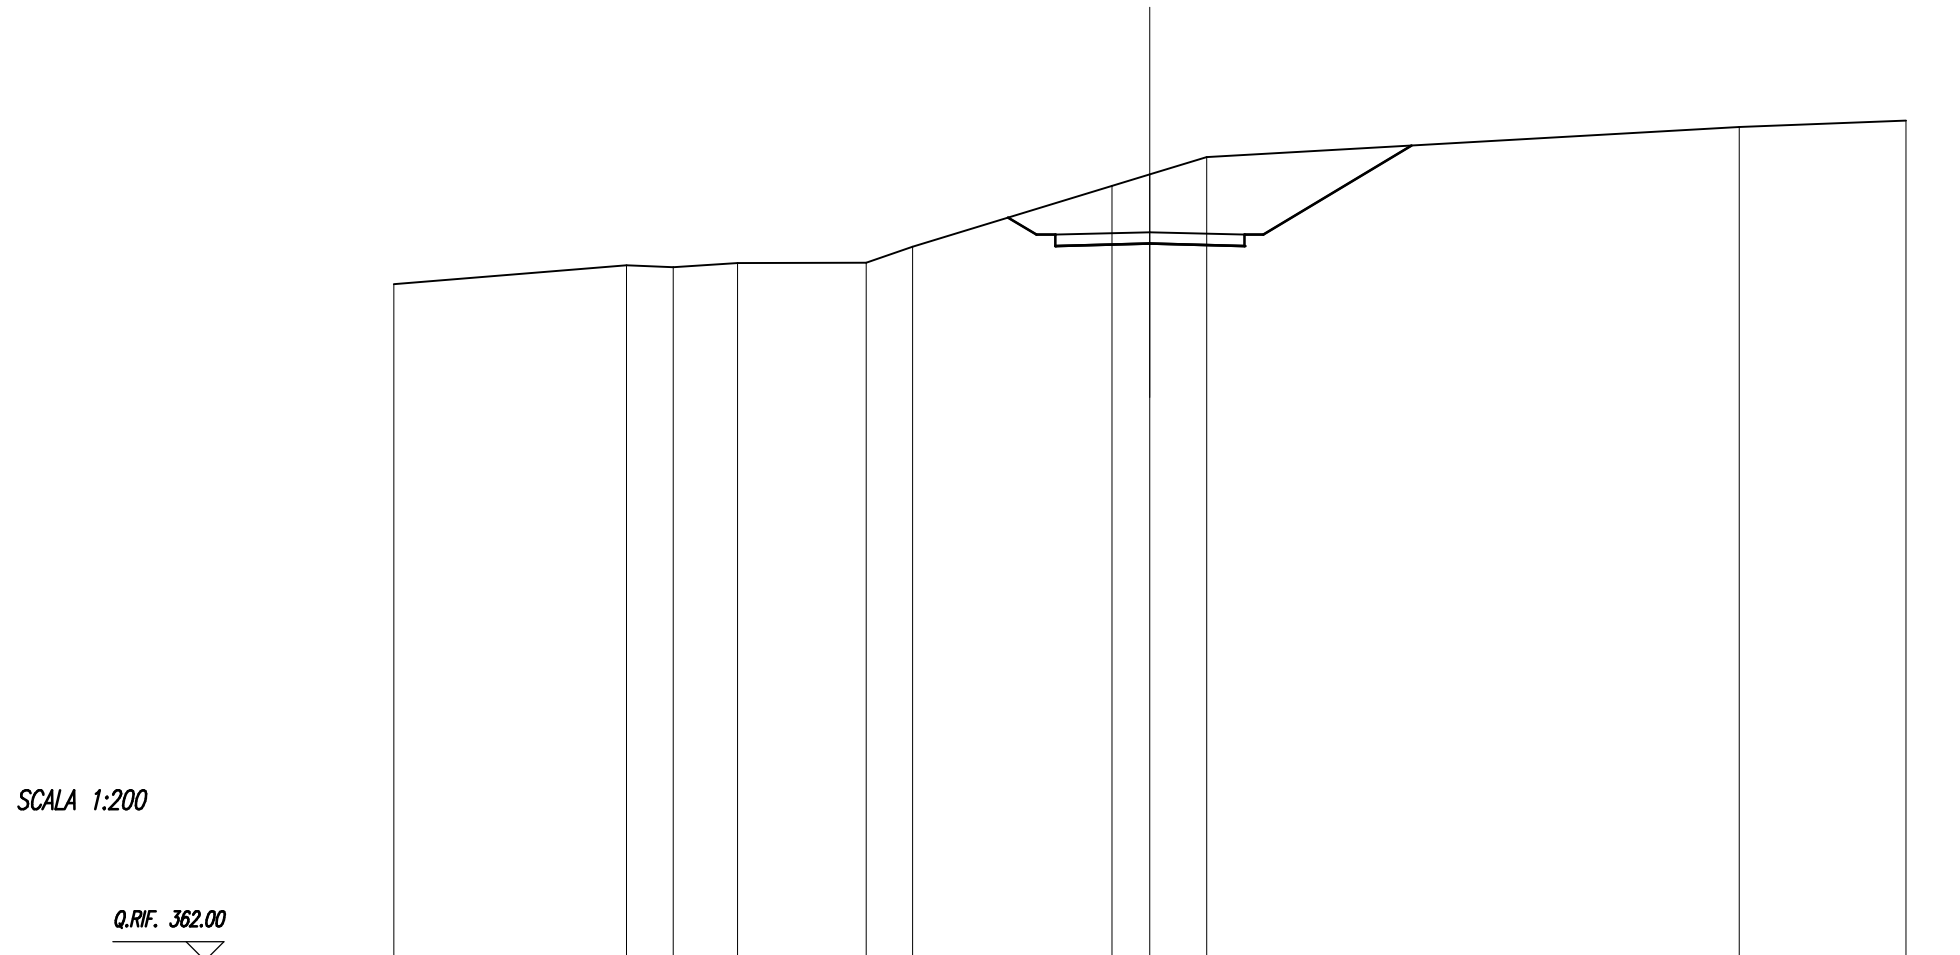

SCALA 1:200


Q.RIF. 362.00

QUOTE TERRENO	379.89	380.38	380.33	380.44	380.46	380.87	382.49	382.79	383.25	384.05	384.21
DIST.PARZIALI TERRENO	6.16	1.23	1.70	3.40	1.23	5.27	1.01	1.50	14.10	4.40	
QUOTE PAVIMENTAZIONE							381.20	381.26	381.20		
DIST.PARZIALI PAV.							2.50	2.50			
QUOTE PROGETTO							381.65	380.96	380.90	383.55	
DIST.PARZIALI PROGETTO							0.75	2.50	2.50	0.50	3.92

SCAVI E BONIFICHE	
STERRO	3.45 sqm

SOVRASTRUTTURA	
MISTO GRANULARE	2.97 sqm

SEZIONE N. : 17  
 Q. PROGETTO : 380.825  
 DIST.PROG. : 0+308.62

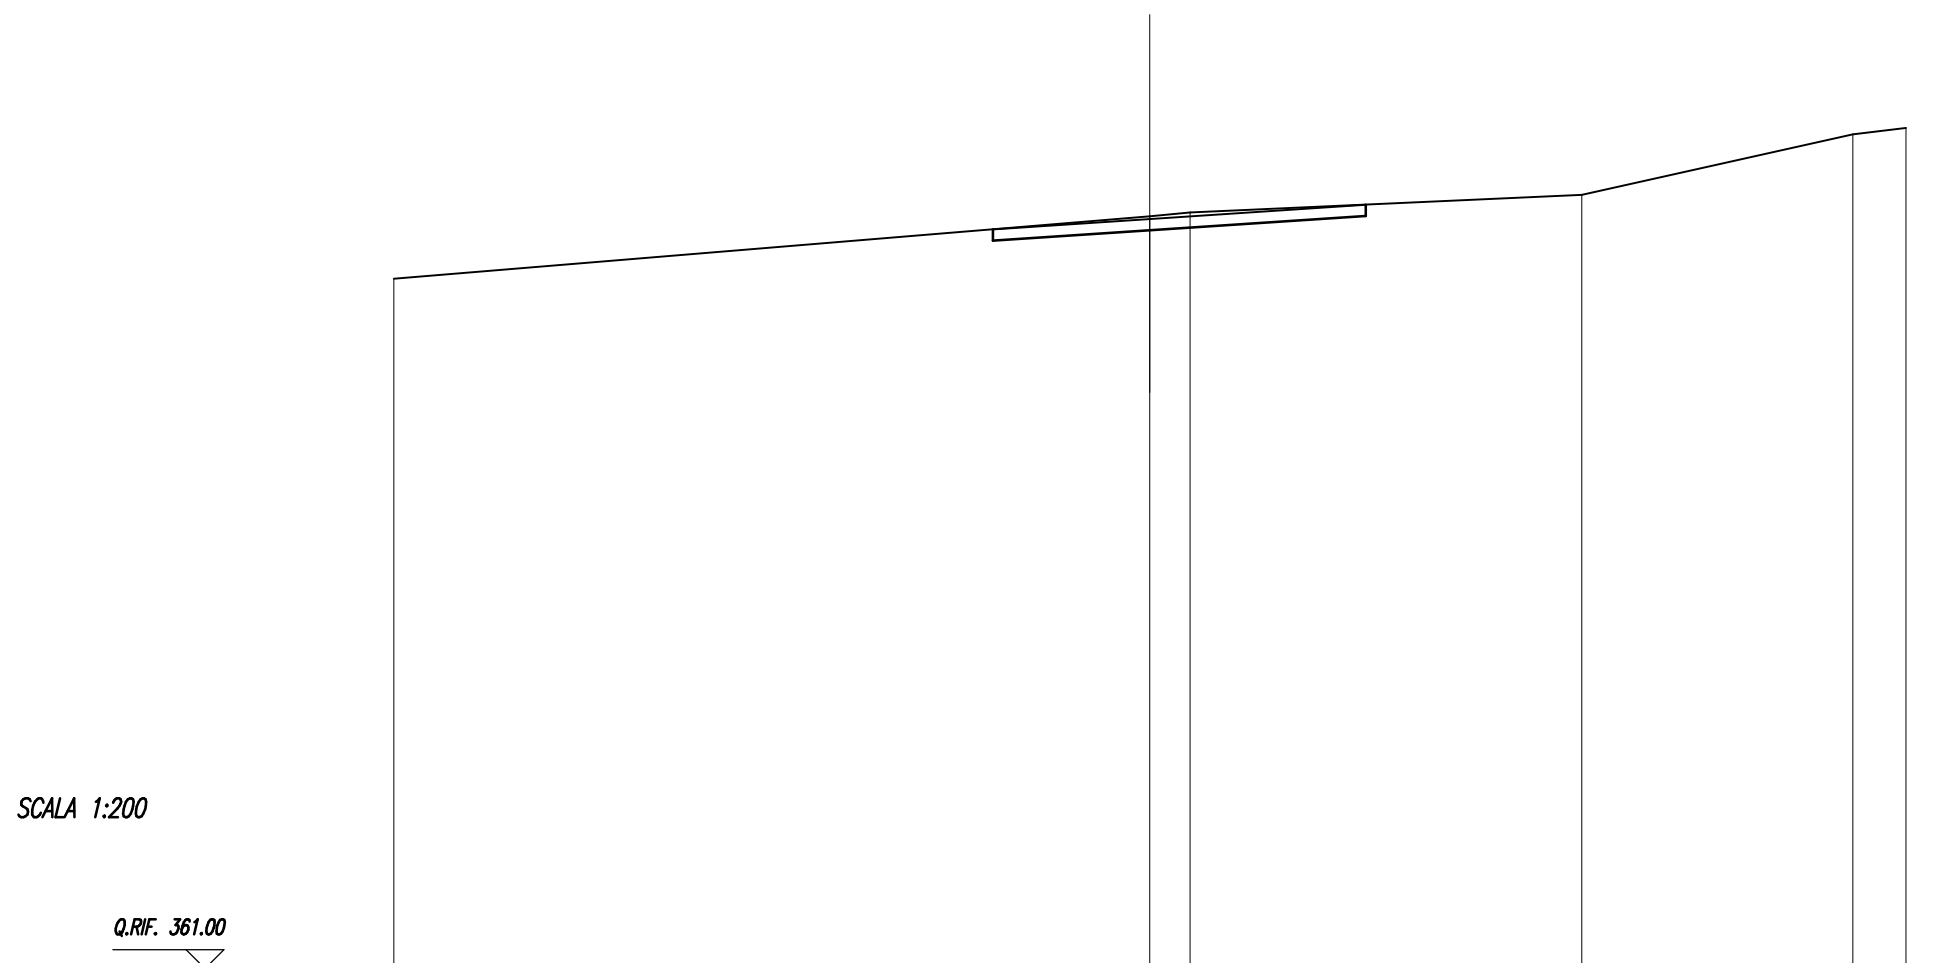

SCALA 1:200

Q.RIF. 361.00

QUOTE TERRENO	379.24		380.90	380.99		381.46		383.06	383.23
DIST.PARZIALI TERRENO		20.00		1.06		10.37		7.17	1.40
QUOTE PAVIMENTAZIONE			380.55	380.82		381.20			
DIST.PARZIALI PAV.			4.15		5.72				
QUOTE PROGETTO			380.55	380.52		380.90		381.20	
DIST.PARZIALI PROGETTO			4.15		5.72				