



DETTAGLIO PARAPETTO-Scala 1:20

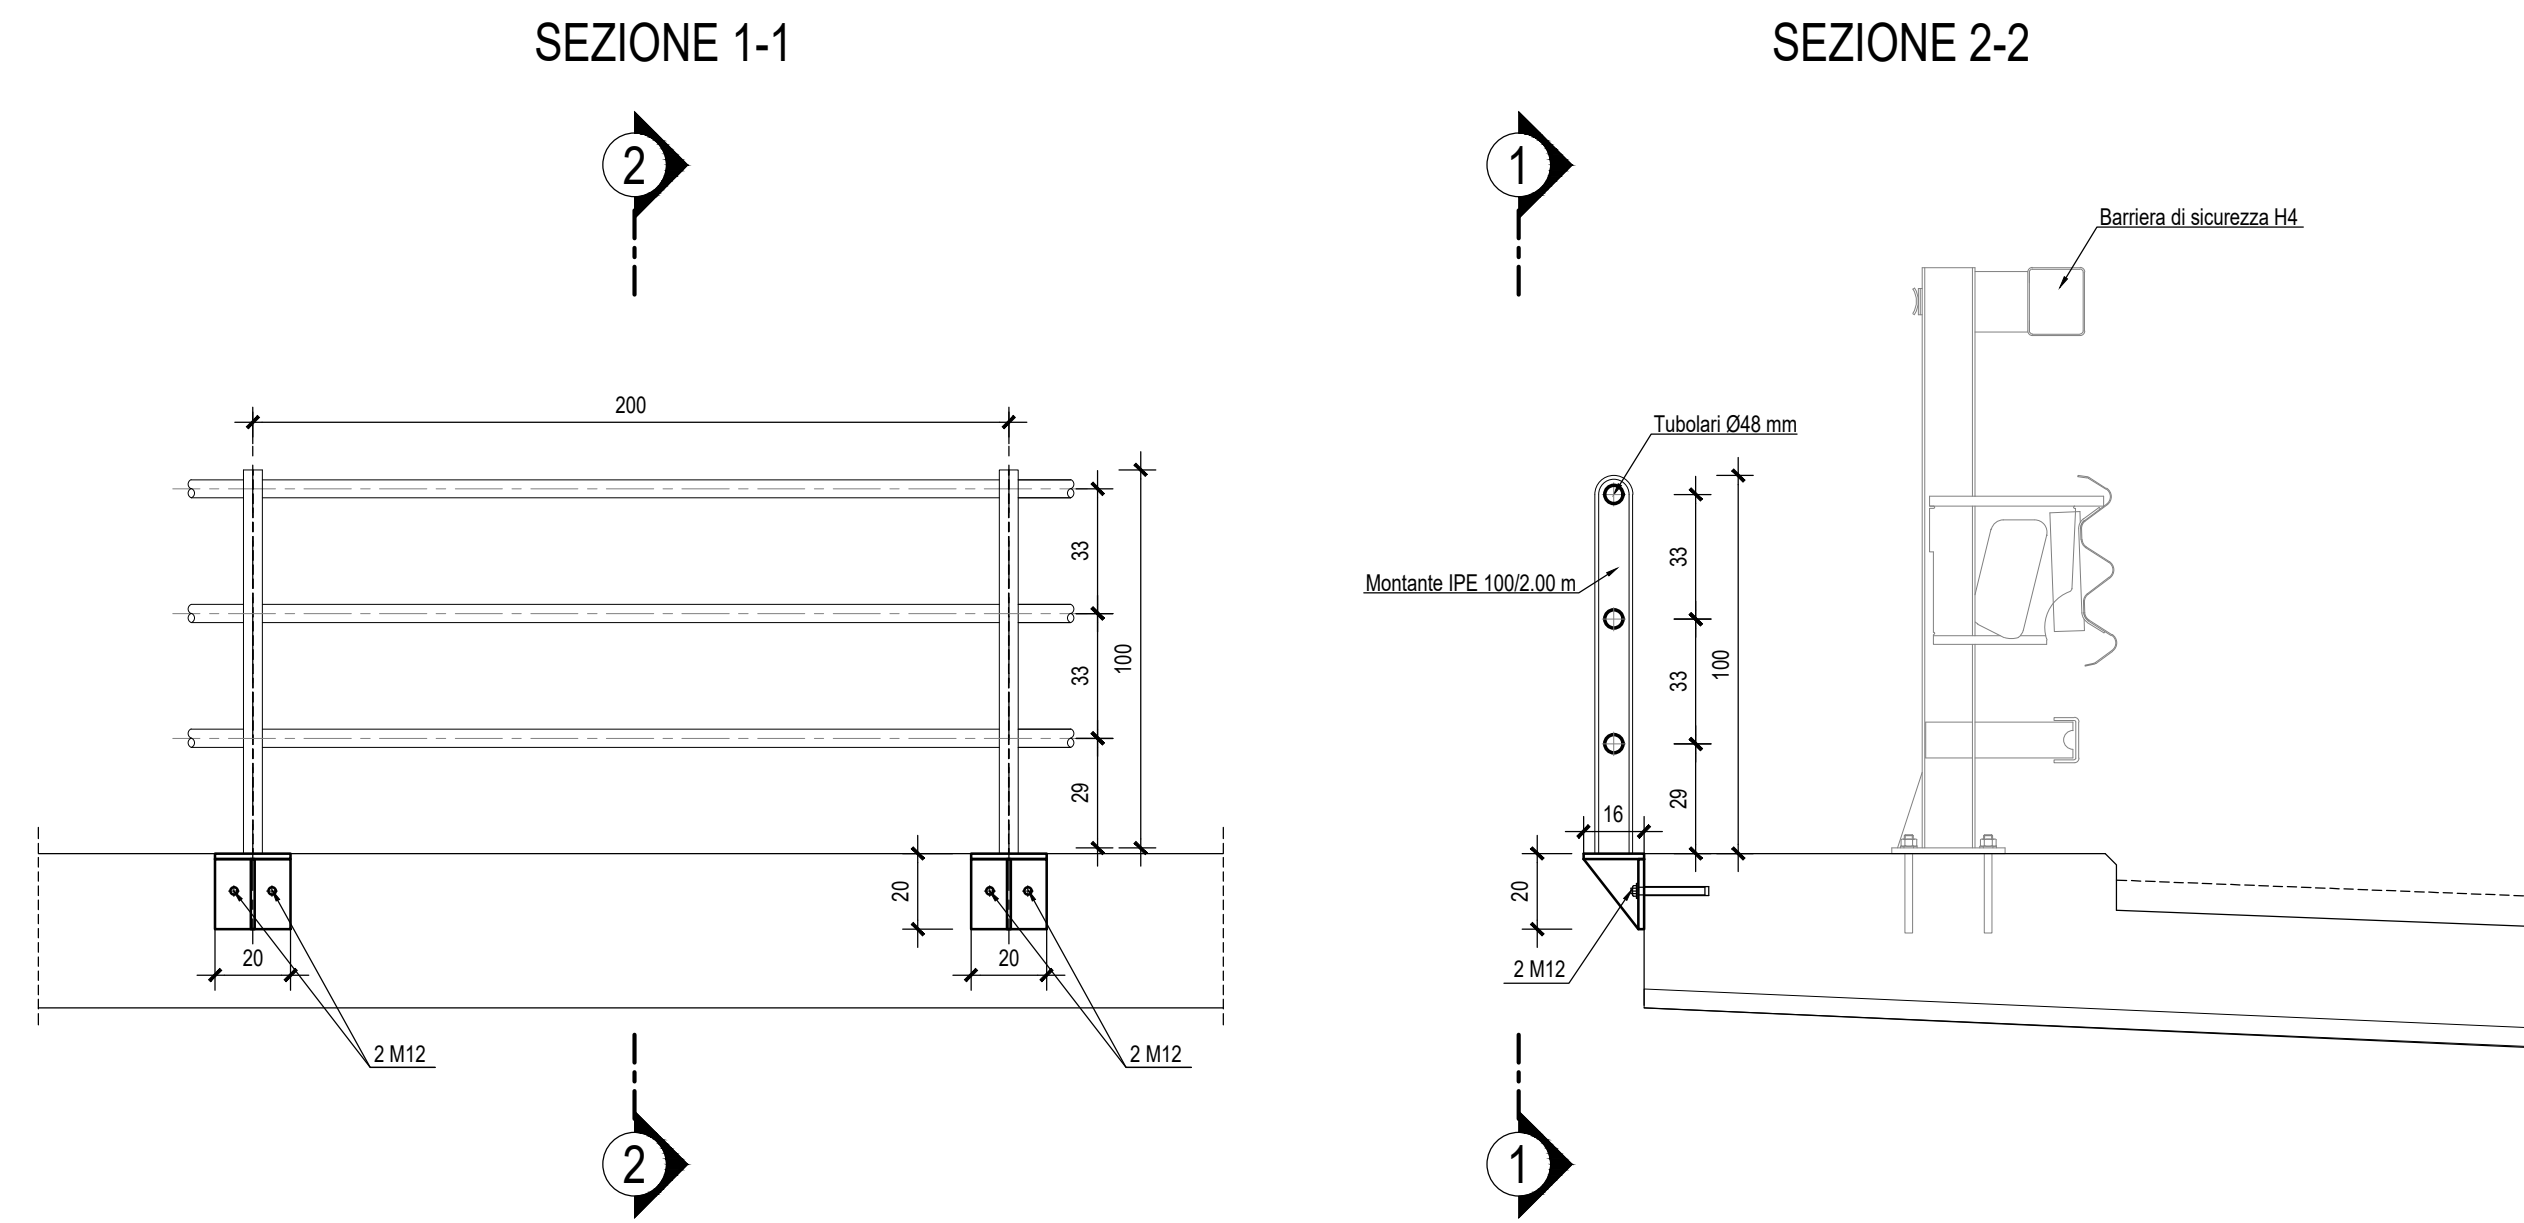


DETTAGLIO SISTEMA DI SMALTIMENTO ACQUE-Scala 1:20

SEZIONE 3-3

SEZIONE 4-4

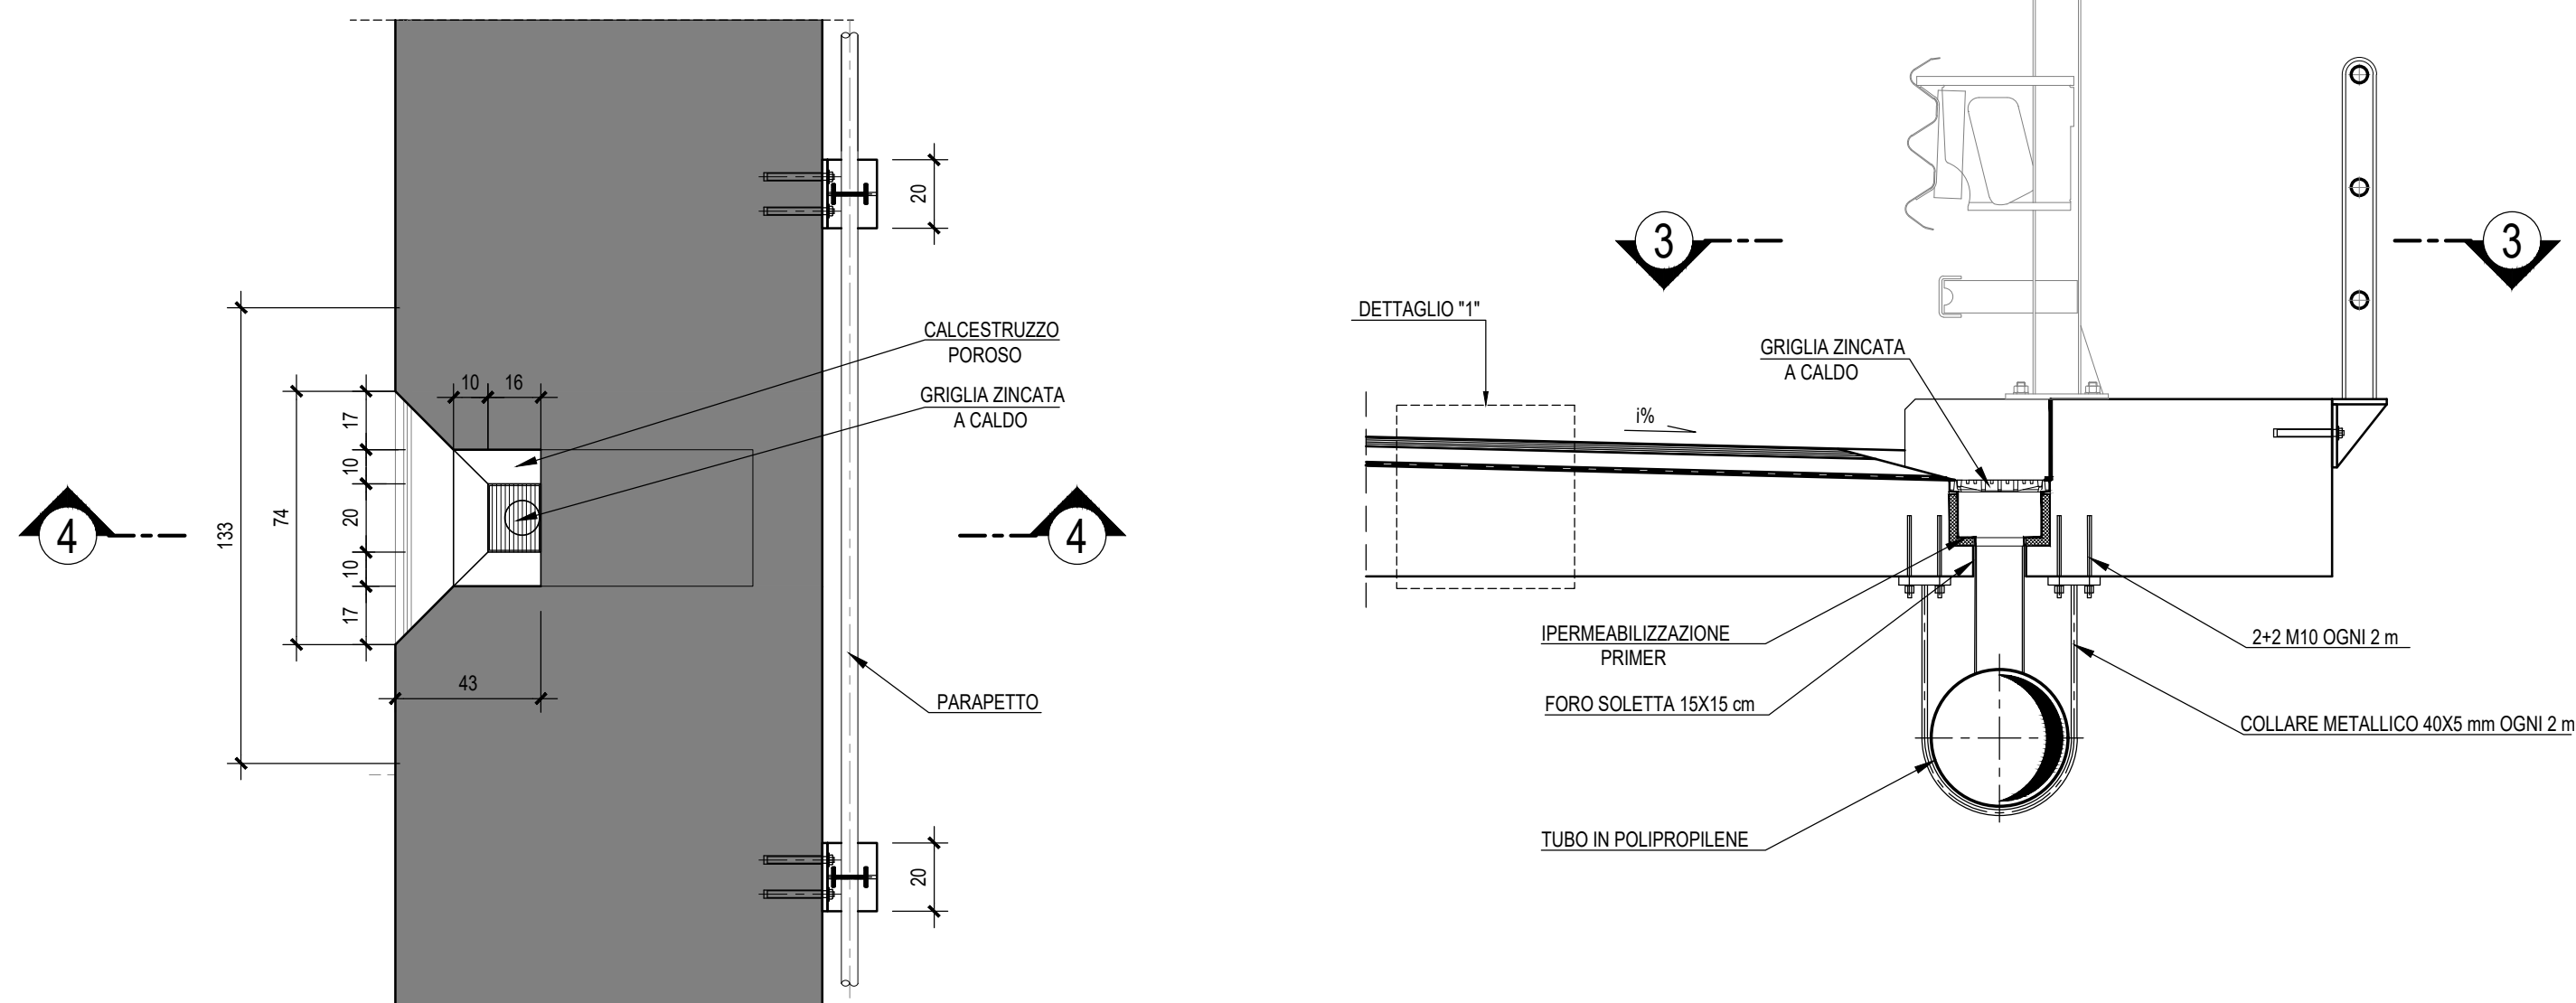

DETTAGLIO "1"-Scala 1:5

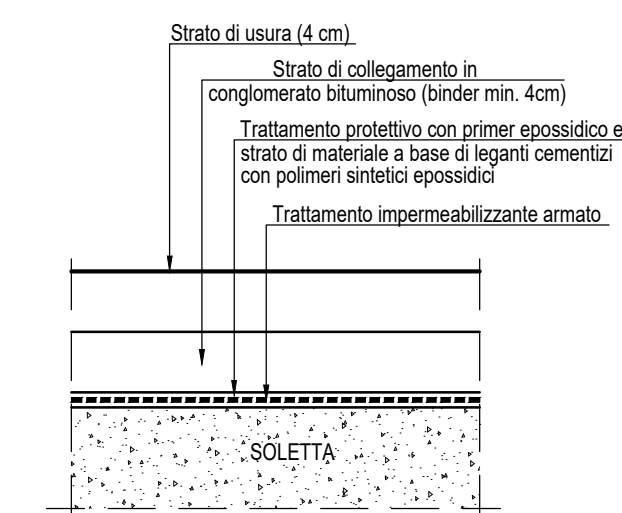

ASSE VIARIO MARCHE-UMBRIA
E QUADRILATERO DI PENETRAZIONE INTERNA
MAXI LOTTO 2

LAVORI DI COMPLETAMENTO DELLA DIRETTRICE PERUGIA ANCONA:
SS. 318 DI "VALFABBRICA", TRATTO PIANELLO-VALFABBRICA
SS. 76 "VAL D'ESINO", TRATTI FOSSATO VICO - CANCELLI E ALBACINA - SERRA SAN QUIRICO
"PEDEMONTANA DELLE MARCHE", TRATTO FABRIANO-MUCCIA-SFERCIA.

PROGETTO ESECUTIVO

CONTRAENTE GENERALE: 	Il responsabile del Contraente Generale: Ing. Federico Montanari	Il responsabile Integrazioni delle Prestazioni Specialistiche: Ing. Salvatore Lieto
---------------------------------	--	---

PROGETTAZIONE: Associazione Temporanea di Imprese Mandataria: Mandanti:	SGAI s.r.l. di E. Forlani & C. Studio di Ingegneria e Geologia Applicata N. 1679 "Sez. A" Sede Sociale: Caserta www.sgai.com
--	---

RESPONSABILE DELLA PROGETTAZIONE PER L'A.T.I. Prof. Ing. Antonio Grimaldi GEOLOGO Dott. Geol. Fabrizio Pontoni COORDINATORE DELLA SICUREZZA IN FASE DI PROGETTAZIONE Ing. Michele Curiale	 Dott. Ing. MICHELE CURIALE N. 1679 "Sez. A" Sede Sociale: Caserta	 Fabrizio PONTONI Geologo Specialista N. 178 ALBO SEZIONE A	 Dott. Ing. ANTONIO GRIMALDI INGEGNERE N. 20860 ALBO SEZIONE A CASA S. GIOVANNI CASERTA
---	---	---	--

IL RESPONSABILE DEL PROCEDIMENTO Ing. Iginio Farotti	
--	--

2.1.3 - PEDEMONTANA DELLE MARCHE 3° stralcio funzionale: Castelraimondo nord - Castelraimondo sud 4° stralcio funzionale: Castelraimondo sud - innesto S.S.77 a Muccia OPERE D'ARTE MAGGIORI: VIADOTTI E PONTI DETTAGLI COSTRUTTIVI VIADOTTI E PONTI	SCALA: 1:20 DATA: Marzo 2020
---	---

Codice Unico di Progetto (CUP) **F12C03000050021**

Codice elaborato:	Opera	Tratto	Settore	CEE	WBS	Is. doc.	N. prop.	Rev.
	L0703	03	2	I3	E	I2	V	I0000
								02A
Nome File: L0703213E12W00007W02A								

REV.	DATA	DESCRIZIONE	Redatto	Controllato	Approvato
A	Marzo 2020	Emissione PE	PROGIN	P. Valente	S. Lieto
B					A. Grimaldi
C					