



FABRIANO ←

### SEZIONE LONGITUDINALE-FASE 1 Scala 1:500

→ MUCCA

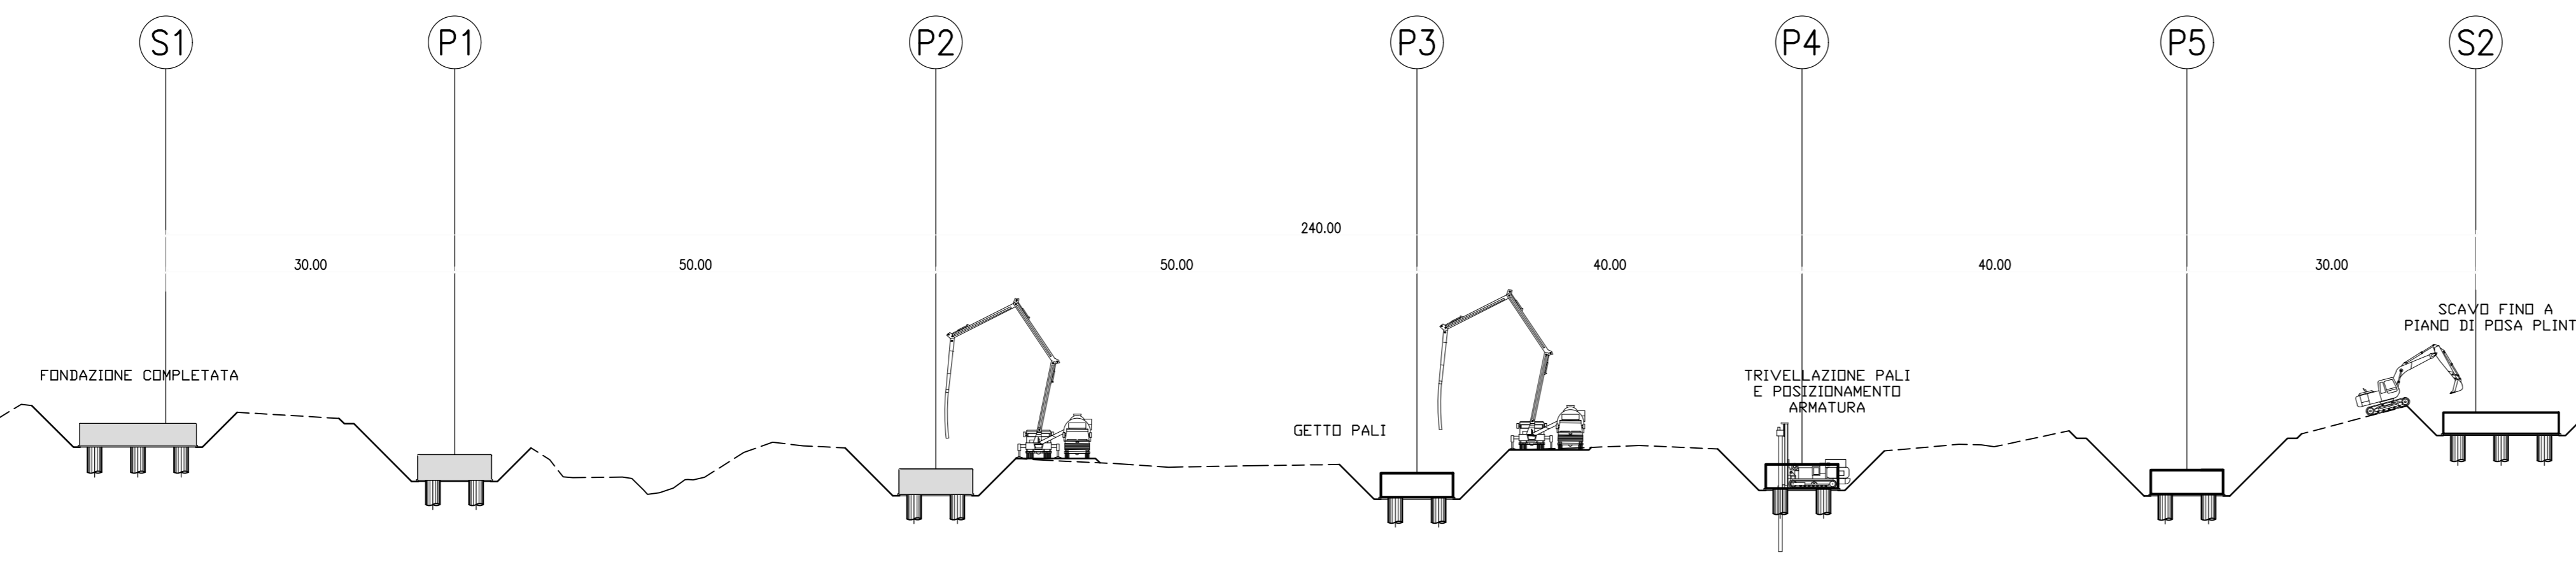


### FASI - SEZIONI TRASVERSALI Scala 1:50

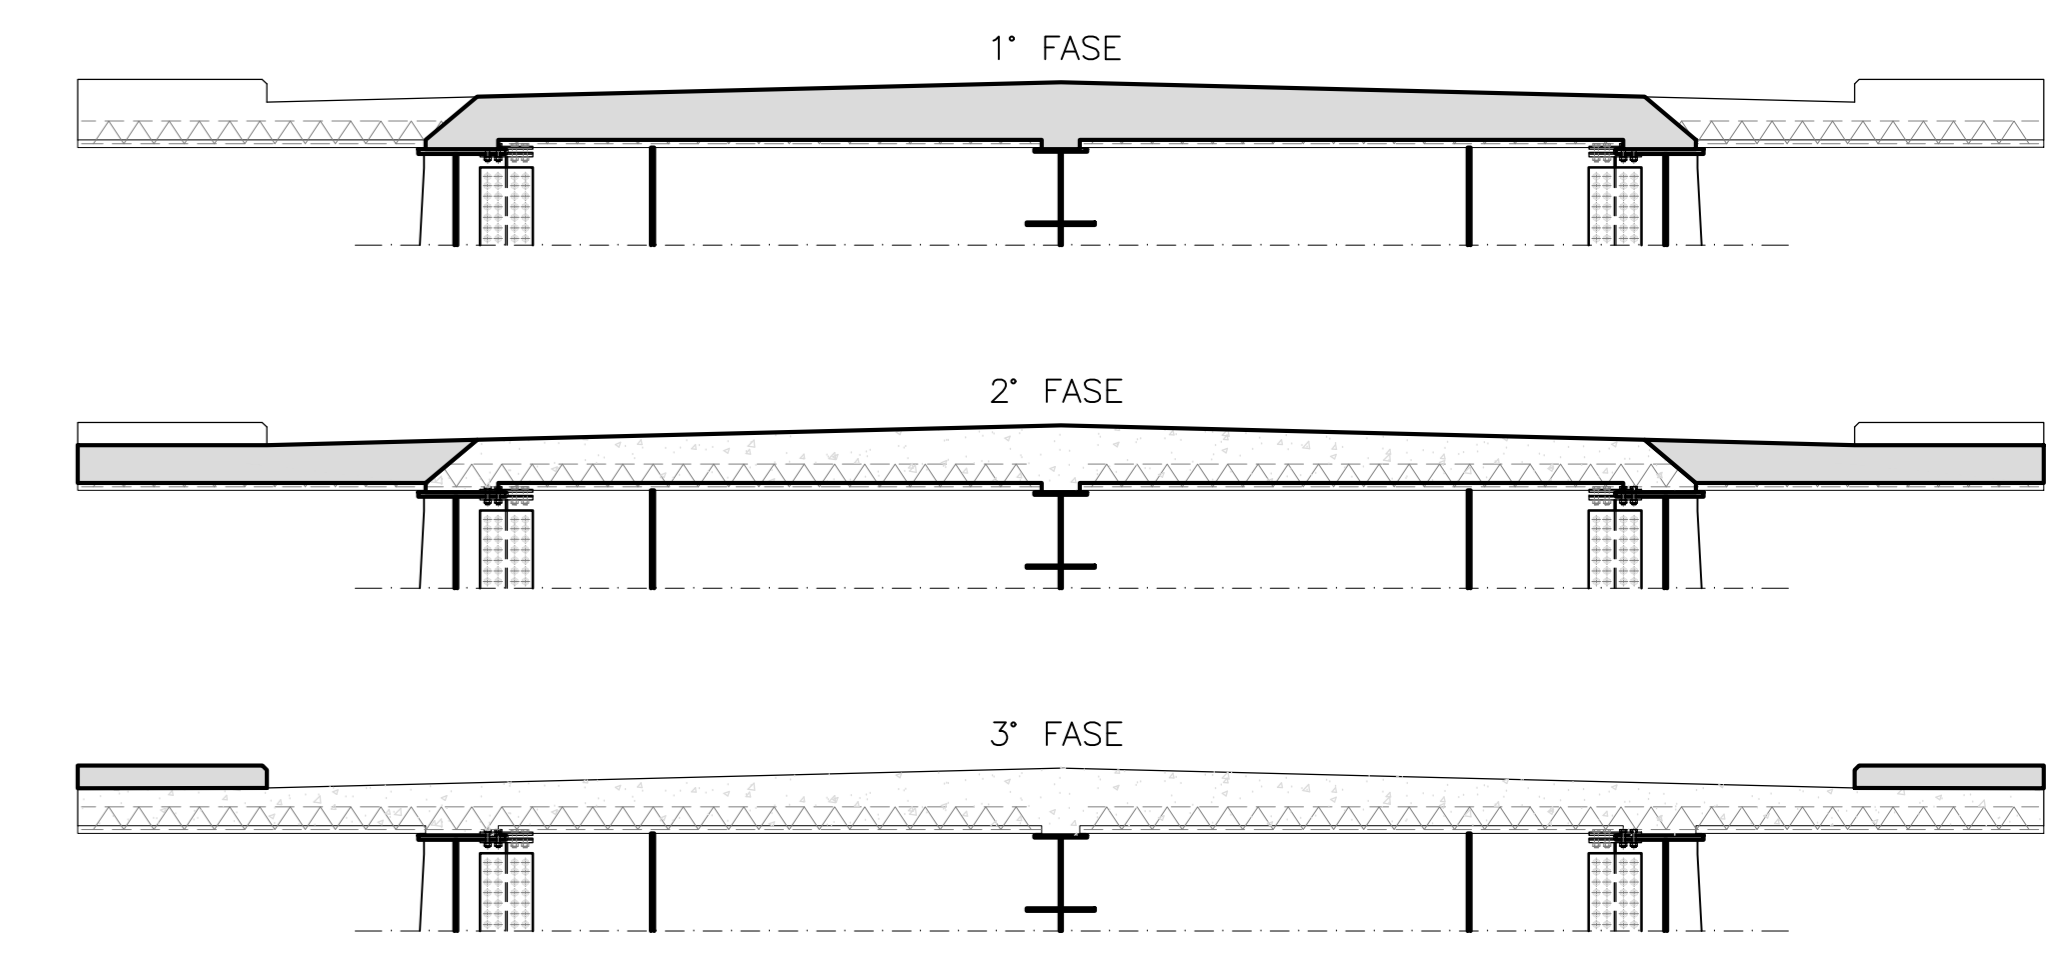

FABRIANO ←

### SEZIONE LONGITUDINALE-FASE 2 Scala 1:500


→ MUCCA

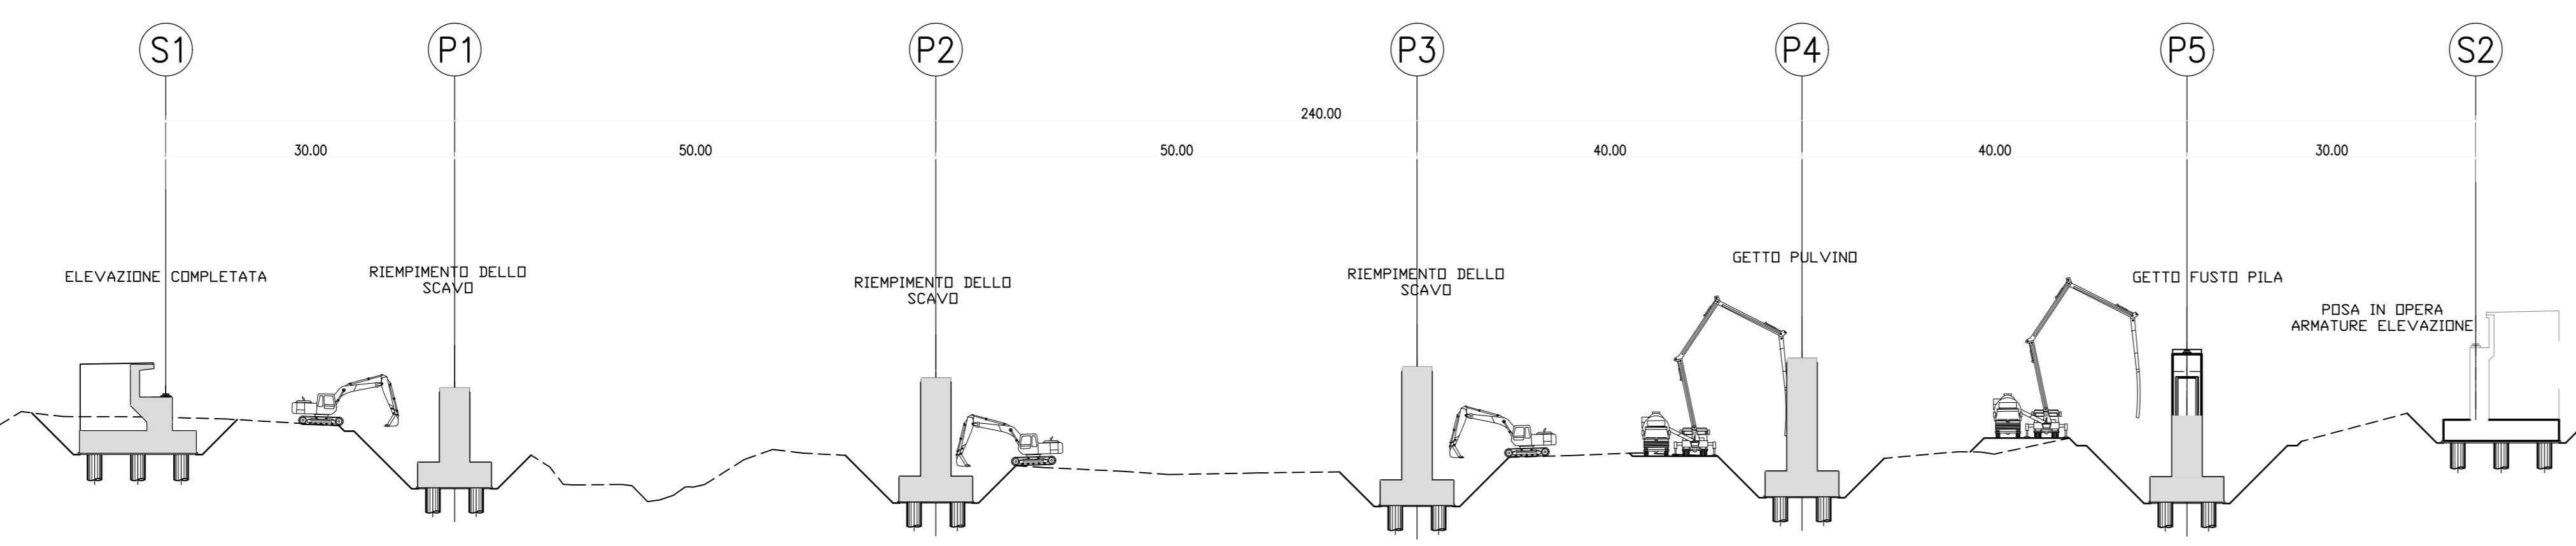

FABRIANO ←

### SEZIONE LONGITUDINALE-FASE 3 Scala 1:500


→ MUCCA

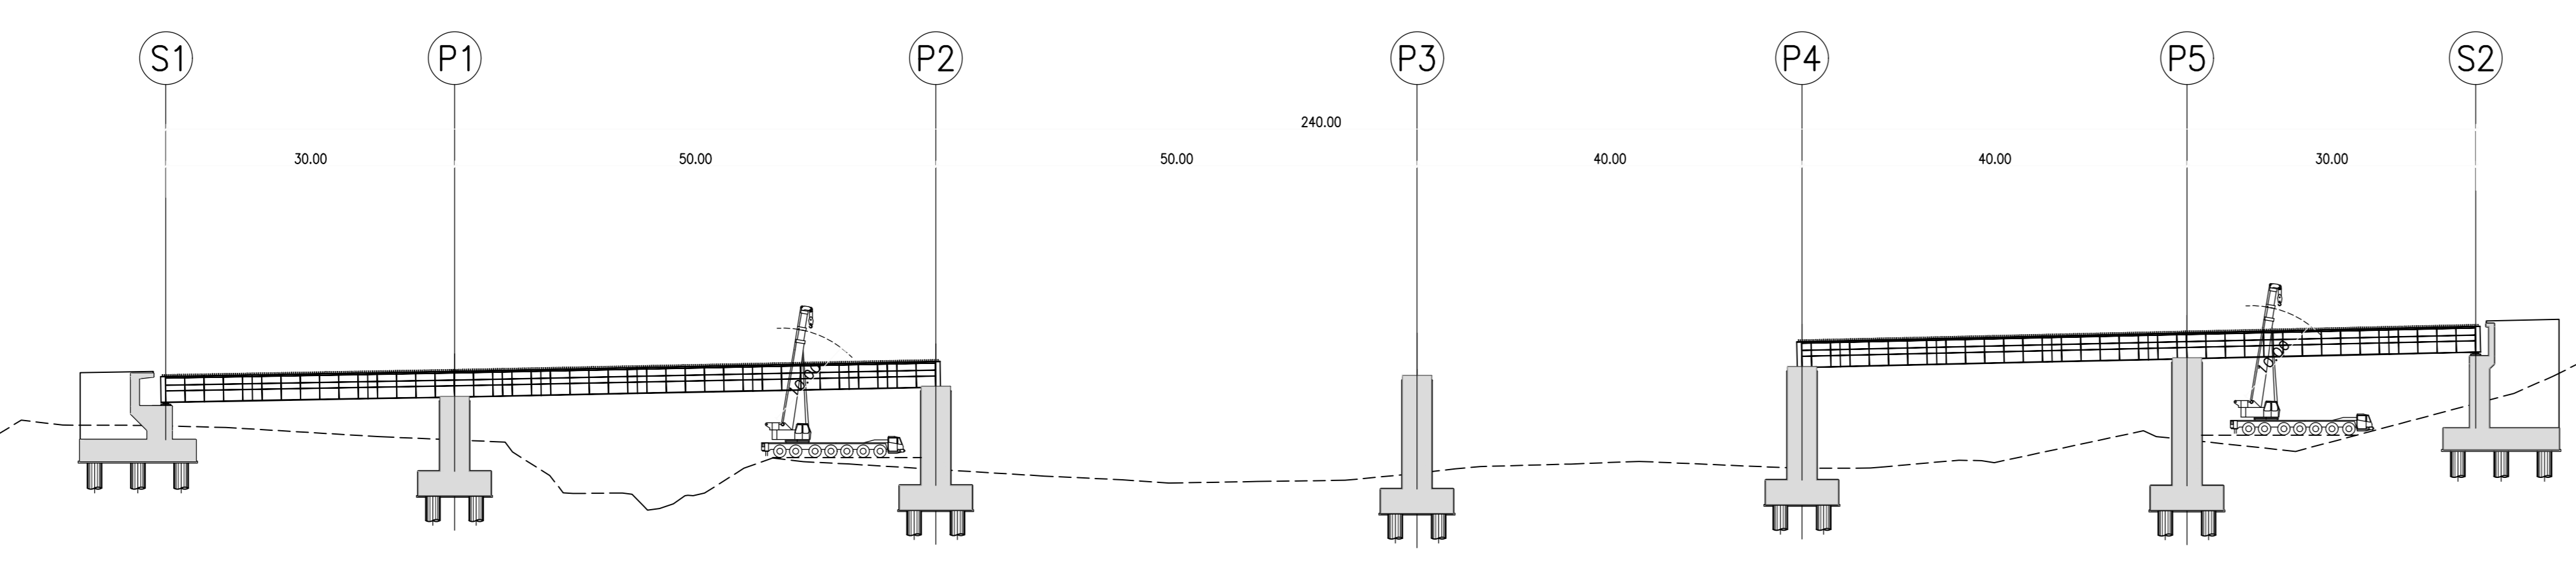

FABRIANO ←

### SEZIONE LONGITUDINALE-FASE 4 Scala 1:500

→ MUCCA

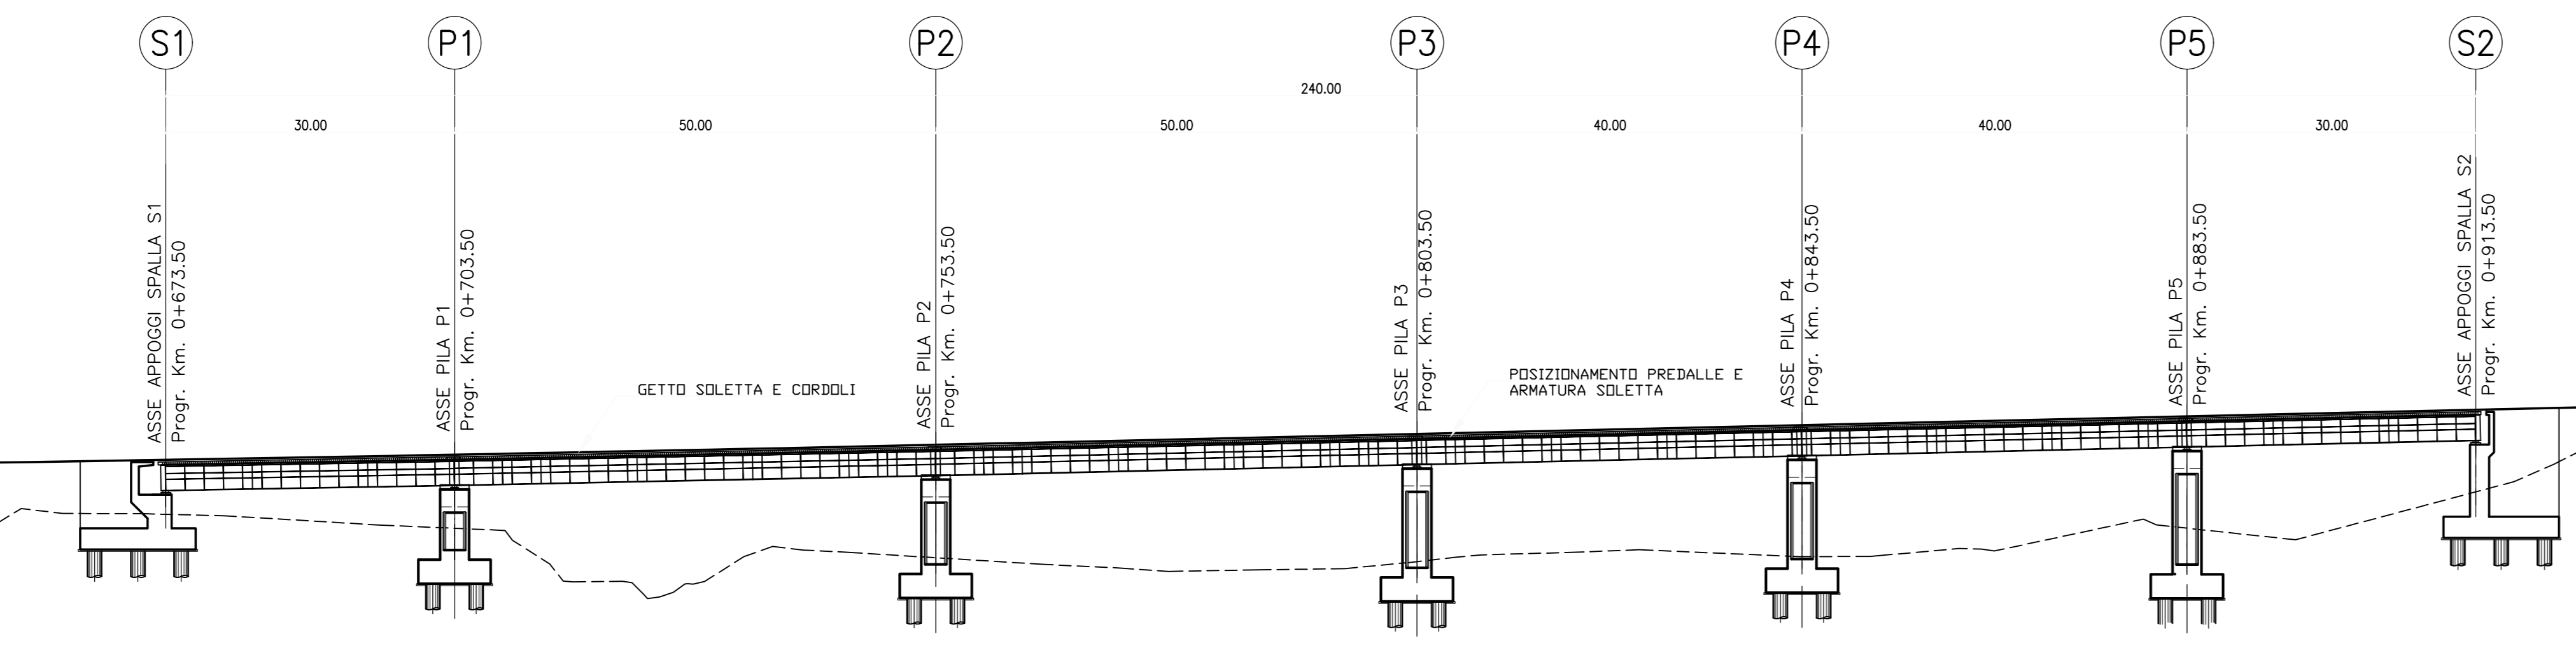

**QUADRILATERO**  
Marche Umbria S.p.A.

**ASSE VIARIO MARCHE-UMBRIA  
E QUADRILATERO DI PENETRAZIONE INTERNA  
MAXI LOTTO 2**  
LAVORI DI COMPLETAMENTO DELLA DIRETTRICE PERUGIA ANCONA:  
SS. 318 DI "VALFABRICA", TRATTO PIANELLO - VALFABRICA  
SS. 76 "VAL DESINO", TRATTI FOSSATO VICO - CANCELLI E ALBACINA - SERRA SAN QUIRICO  
"PEDEMONTANA DELLE MARCHE", TRATTO FABRIANO-MUCCIA-SFERCIA.

**PROGETTO ESECUTIVO**

**CONTRAENTE GENERALE:** **DIRPA 2** S.C.a.r.l.  
**Il responsabile del Contratto Generale:** Ing. Federico Montanari  
**Il responsabile Integratori delle Prestazioni Specialistiche:** Ing. Salvatore Lieto

**PROGETTAZIONE:** Associazione Temporanea di Imprese  
Mandatario: **PROGIN** s.p.a. Mantovani  
Mandatari: **LOMBARDI SA** (INGEGNERI - INGEGNERI), **LOMBARDI-REICO** (INGEGNERIA S.R.L.), **SGAI s.r.l.** (INGEGNERIA S.R.L.)

**RESPONSABILE DELLA PROGETTAZIONE:** PER C.A.T. Prof. Ing. Antonio Grimaldi  
**GEOLOGO:** Dott. Geol. Fabrizio Pontoni  
**COORDINATORE DELLA SICUREZZA IN FASE DI PROGETTAZIONE:** Ing. Michele Curiale

**IL RESPONSABILE DEL PROCEDIMENTO:** Ing. Iginio Farotti

**2.1.3 - PEDEMONTANA DELLE MARCHE**  
3° stralcio funzionale: Castelraimondo nord - Castelraimondo sud  
4° stralcio funzionale: Castelraimondo sud - innesto S.S.77 a Muccia  
**OPERE D'ARTE MAGGIORI: VIADOTTI E PONTI**  
VIADOTTO CASTELRAIMONDO  
Fasti realizzative

**SCALA:** varie  
**DATA:** Settembre 2020

Codice Unico di Progetto (CUP): **F12C03000050021**

Codice elaborato: [0][7][0][3][2][1][3][E][1][2][V][1][6][2][0][0][T][V][1][0][8][1][X]

REV.	DATA	DESCRIZIONE	Redatto	Controllato	Approvato
A	Settembre 2020	Emissione a seguito istruzione ANAS	PROGIN	Q. Silvestri	S. Lato
B					A. Grimaldi
C					