



ARMATURA FUSTO P3-P4

Scala 1:50

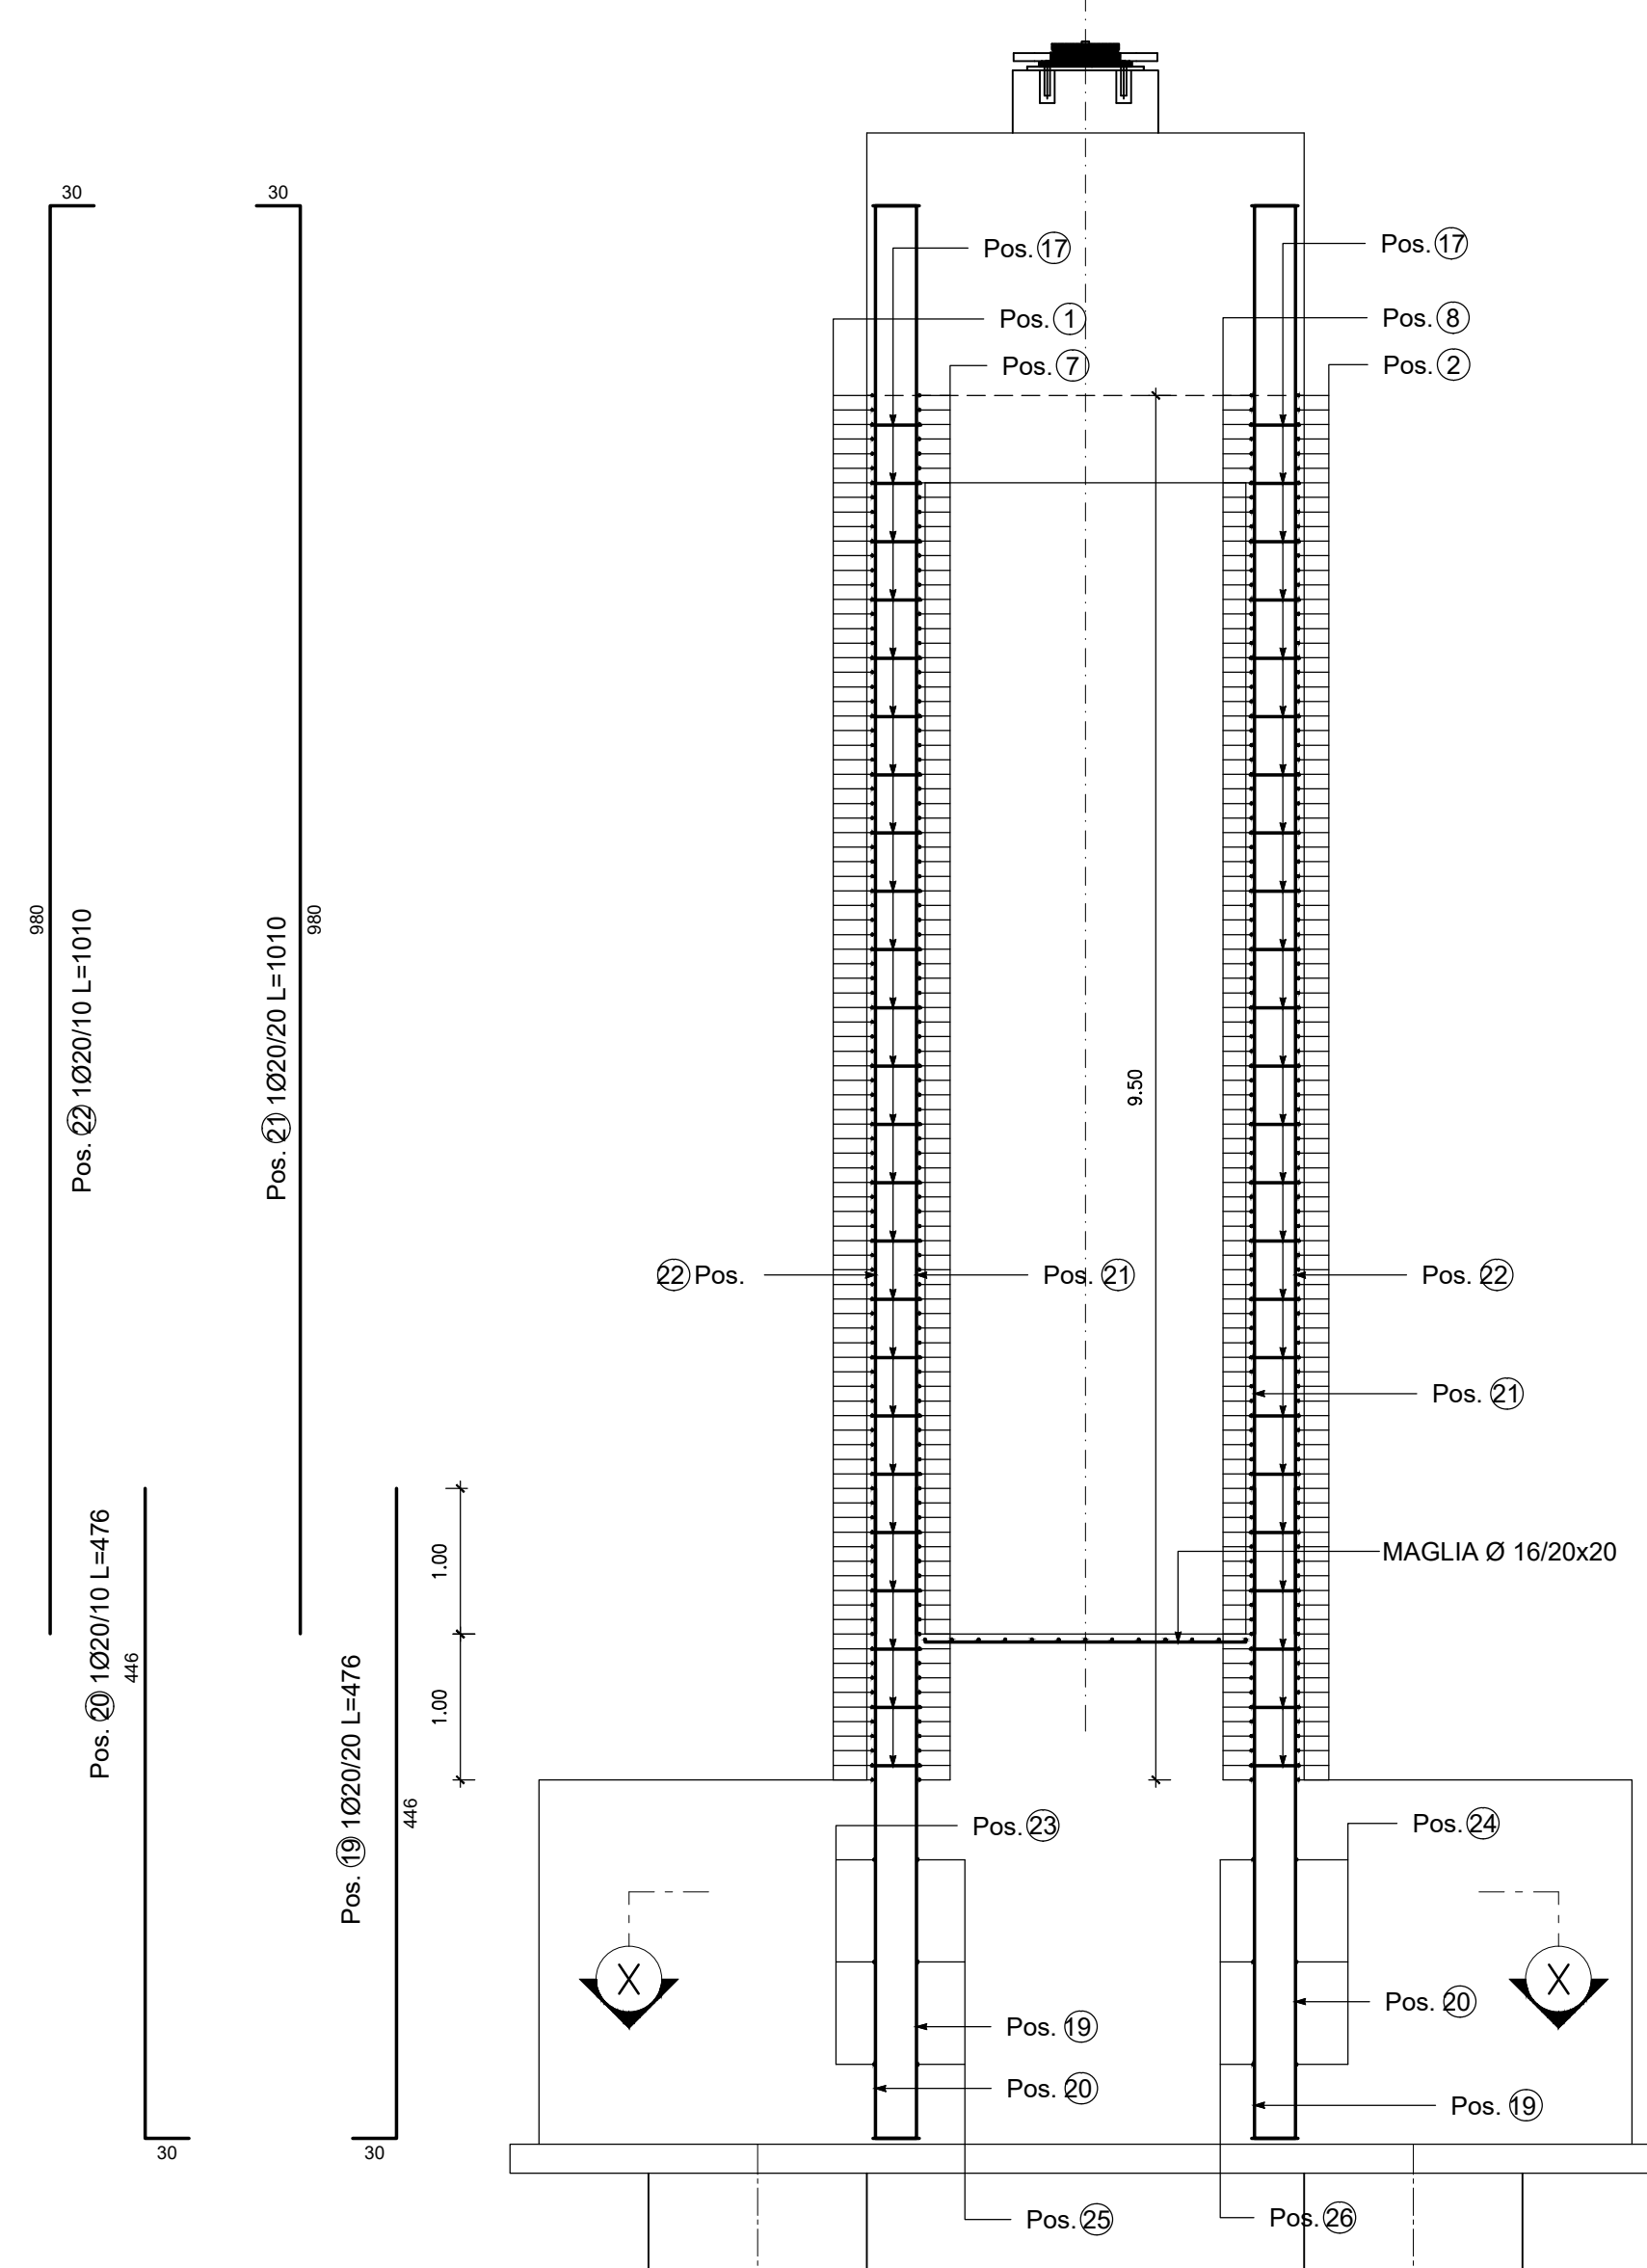

SEZIONE ORIZZONTALE

Scala 1:50

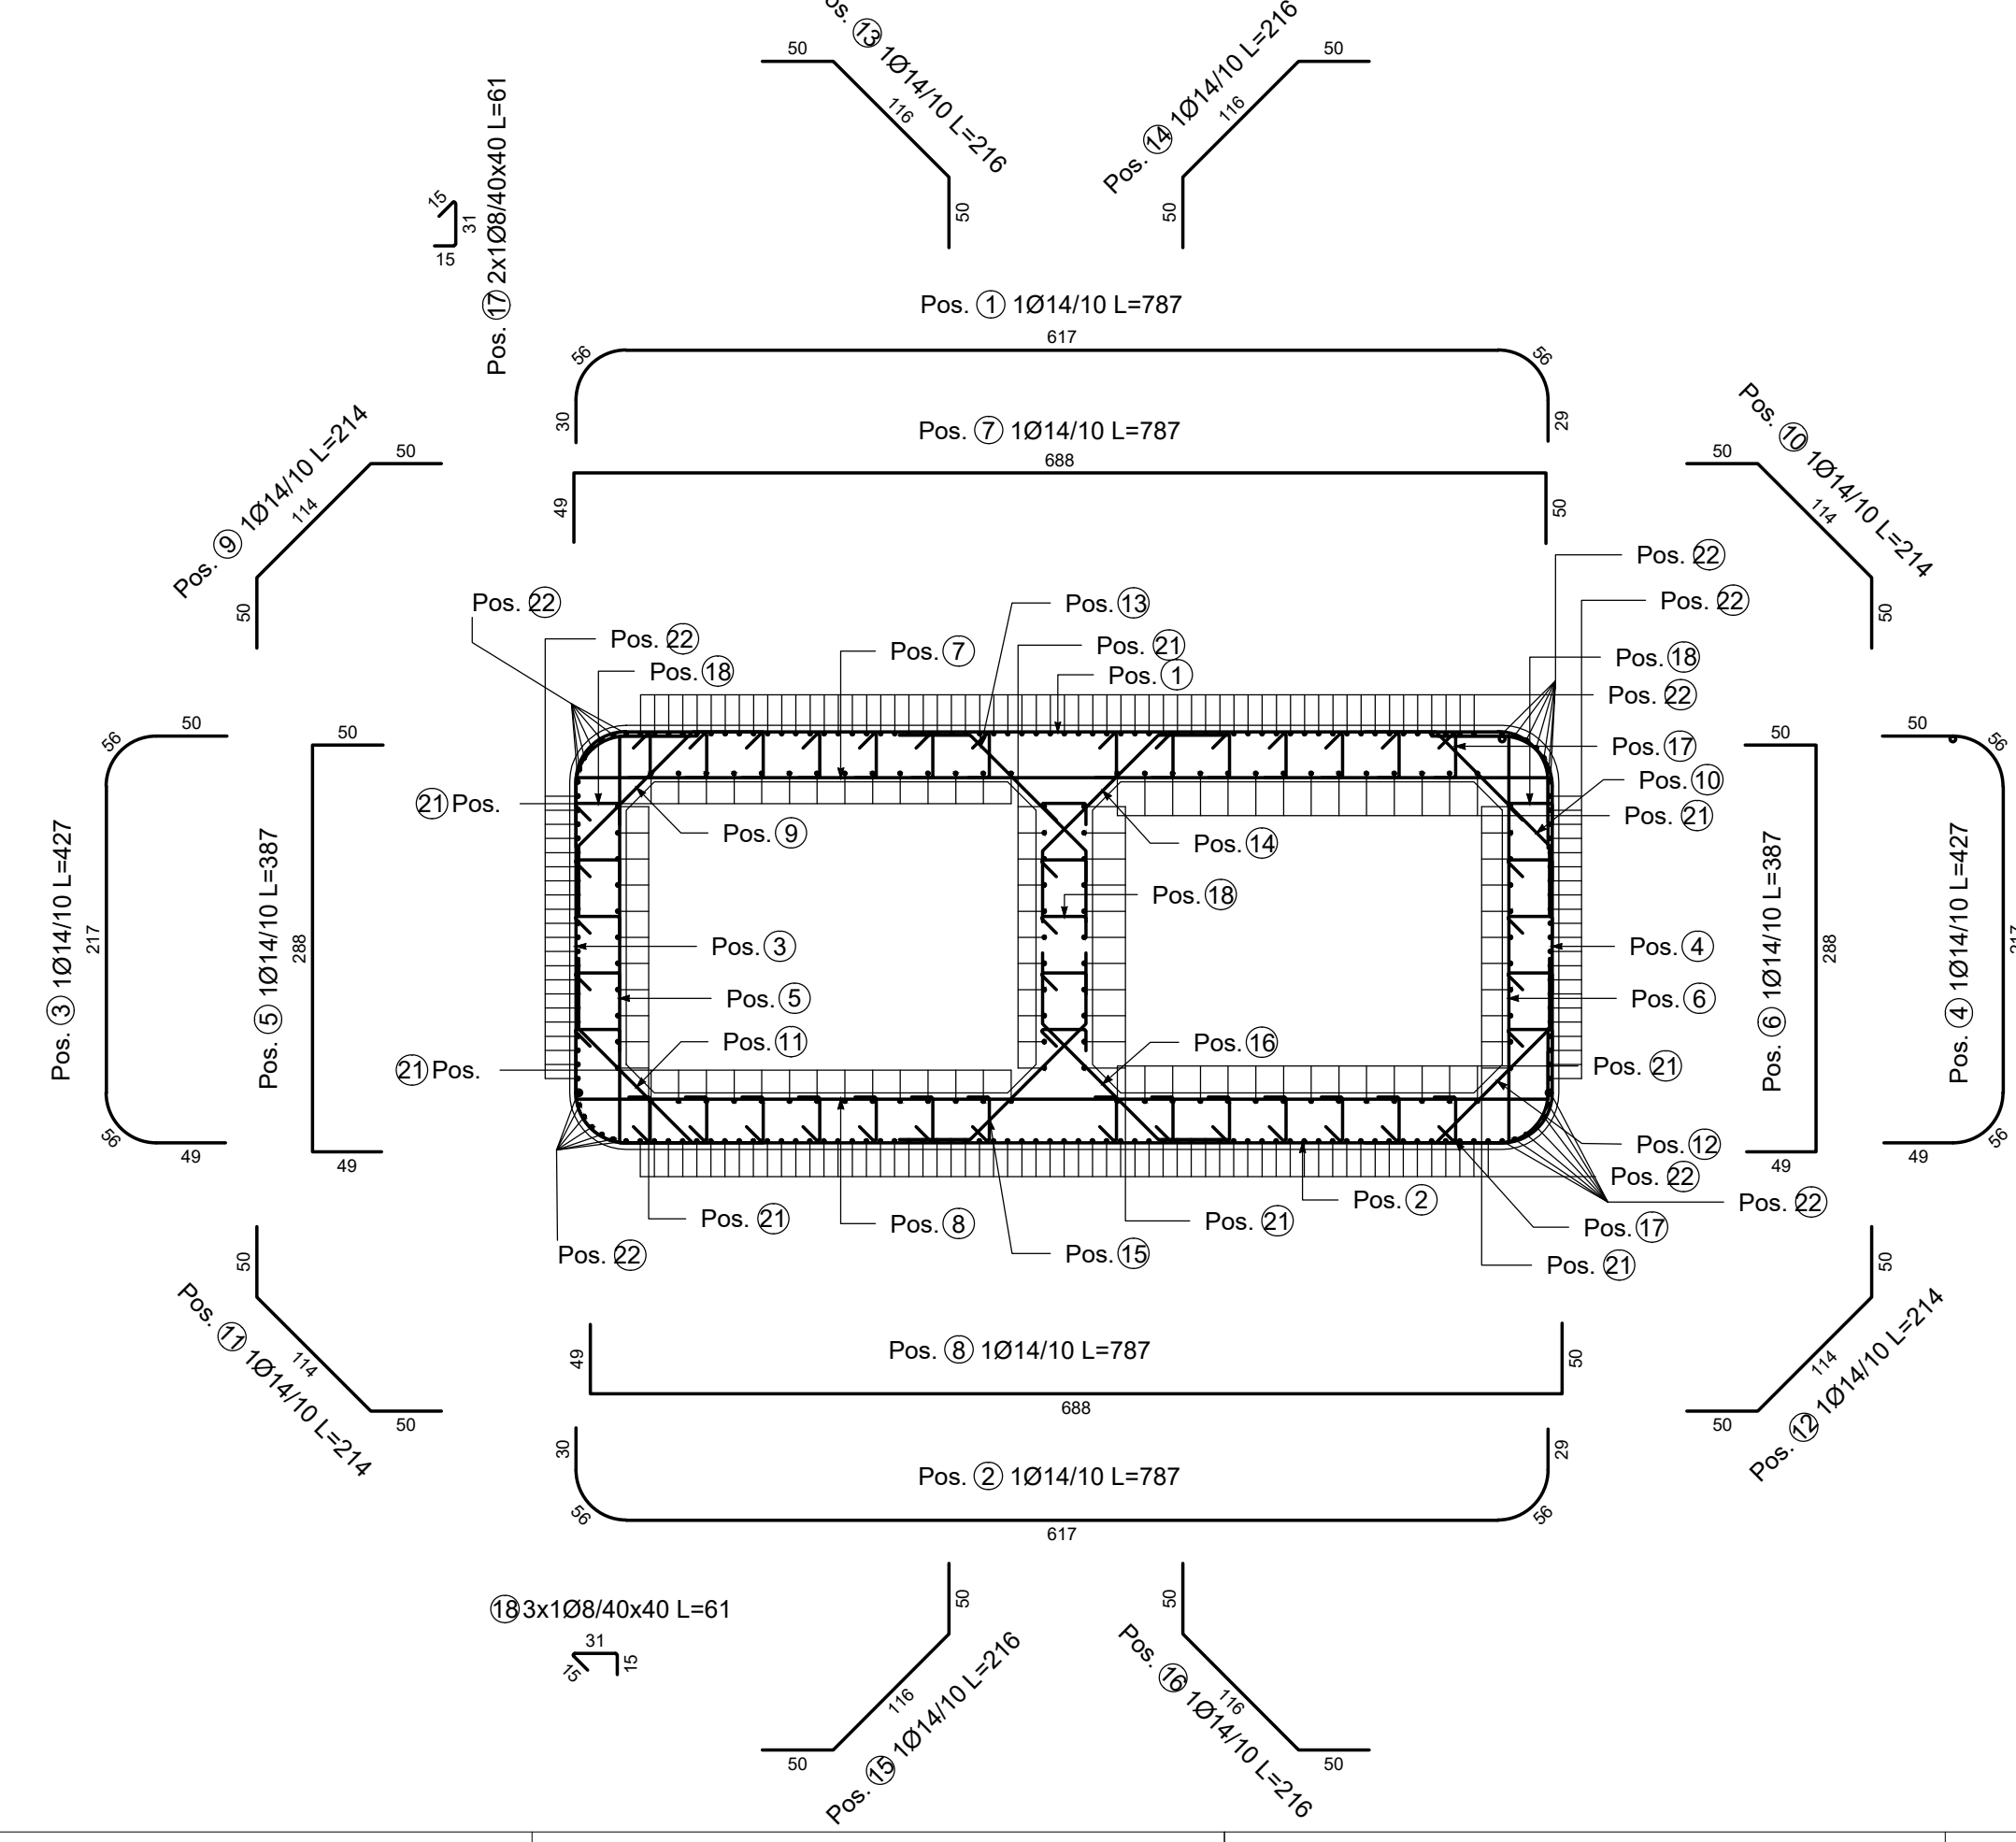

SEZIONE X-X

Scala 1:50


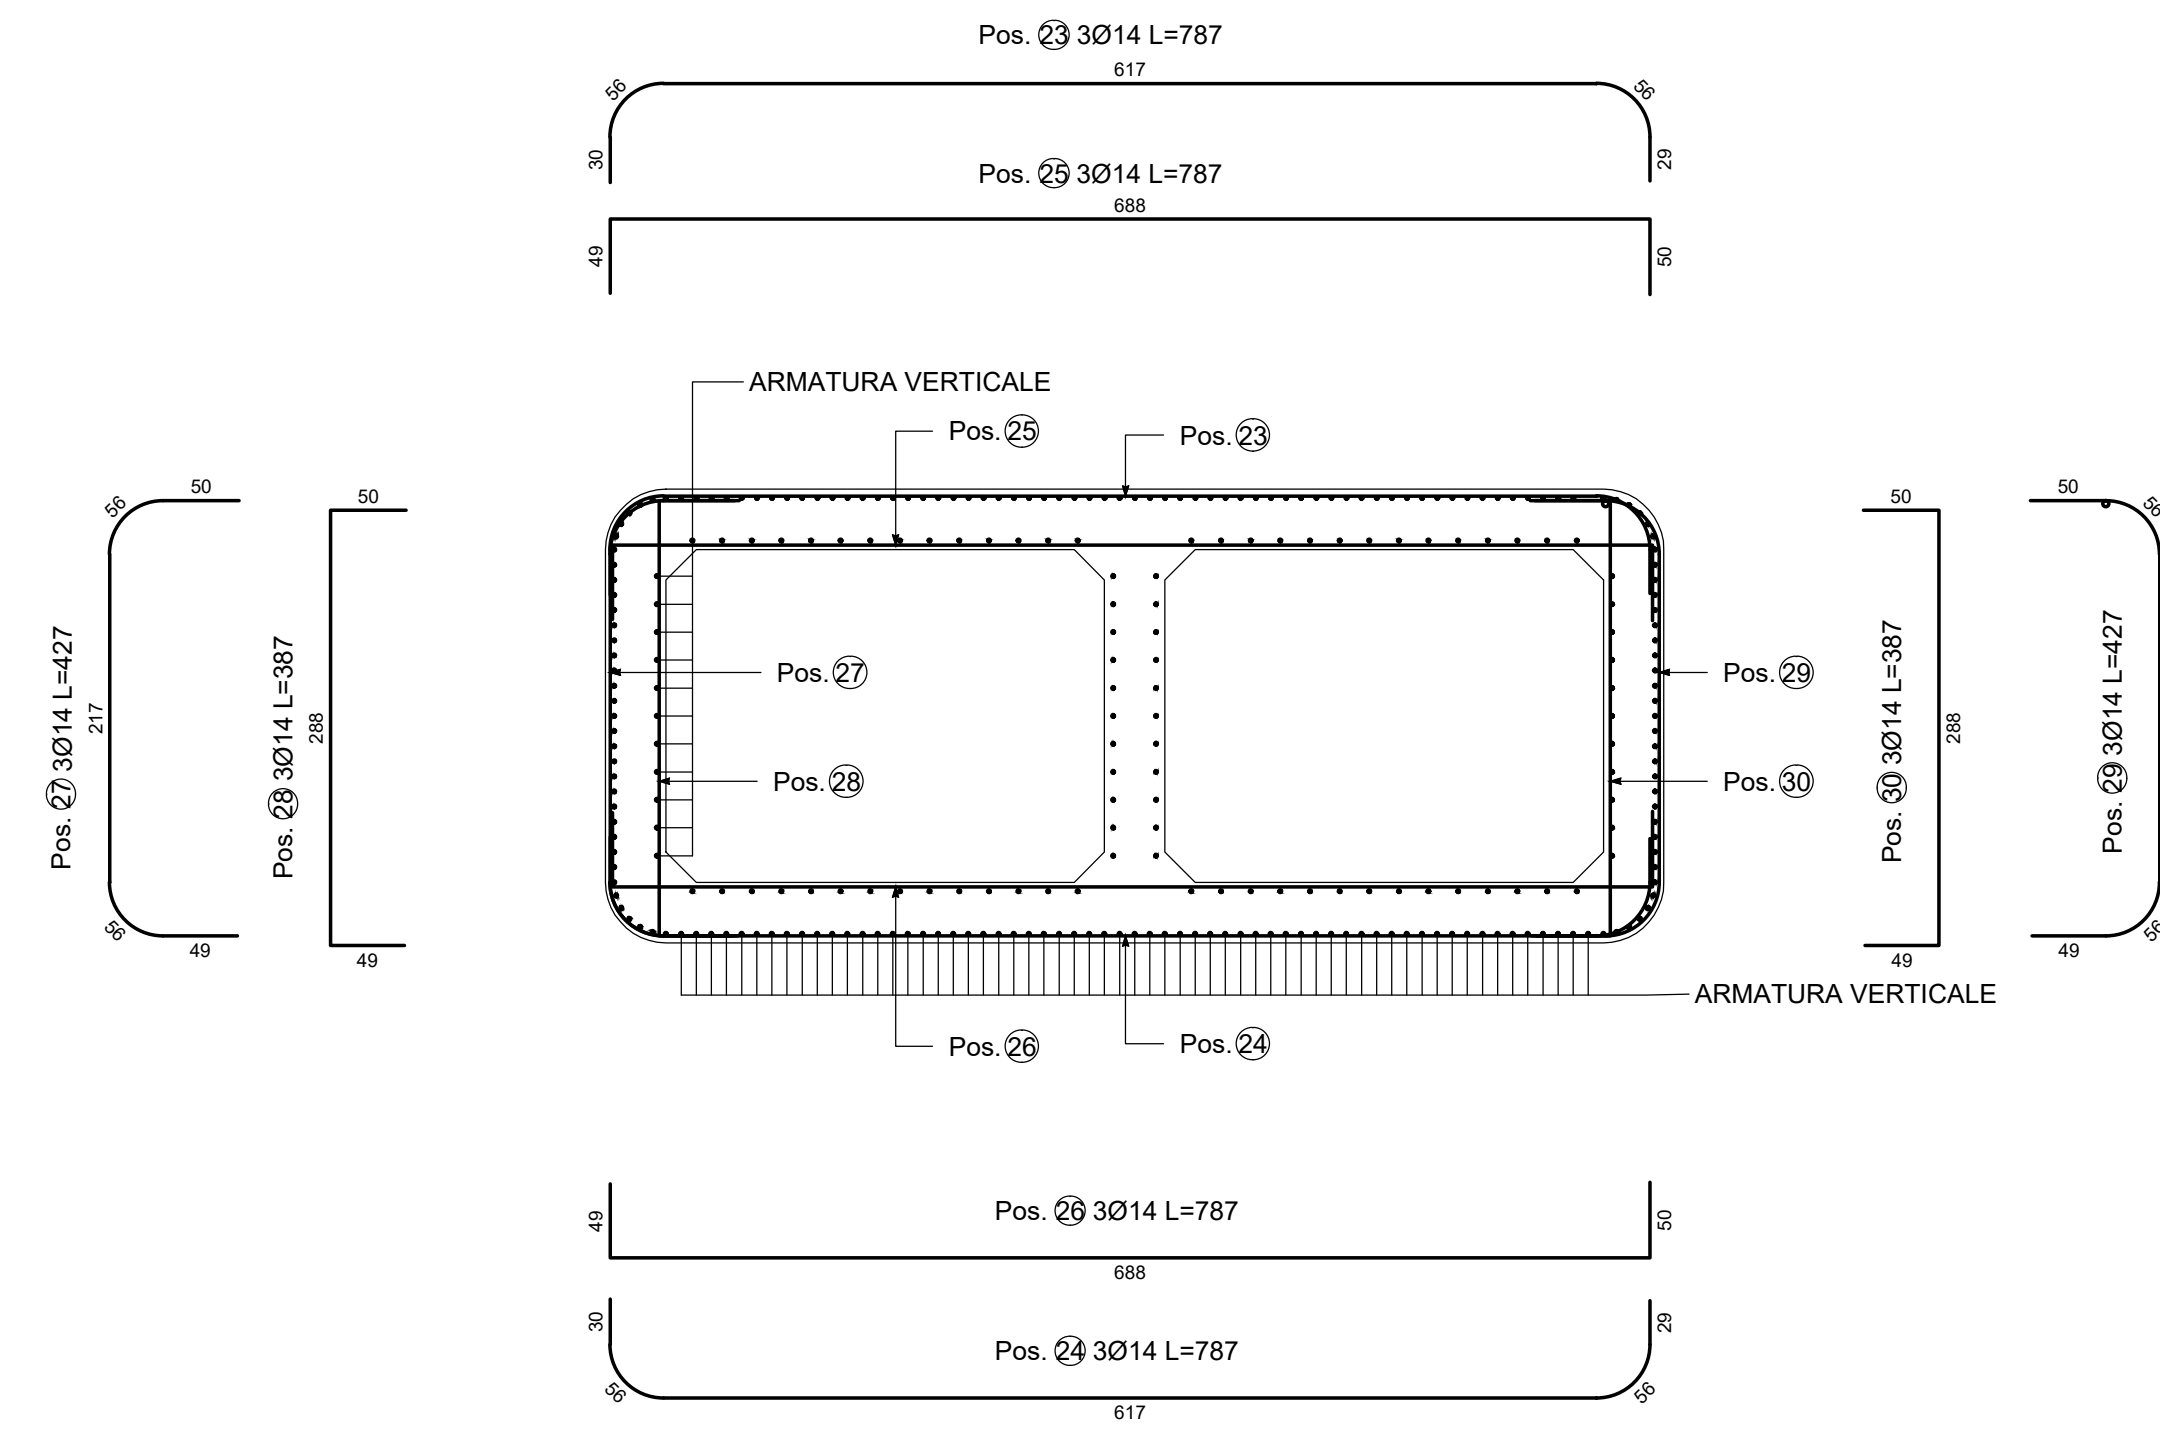


Table with 2 columns of reinforcement data for P3-P4, including bar codes, diameters, lengths, and weights.


ARMATURA FUSTO P5

Scala 1:50

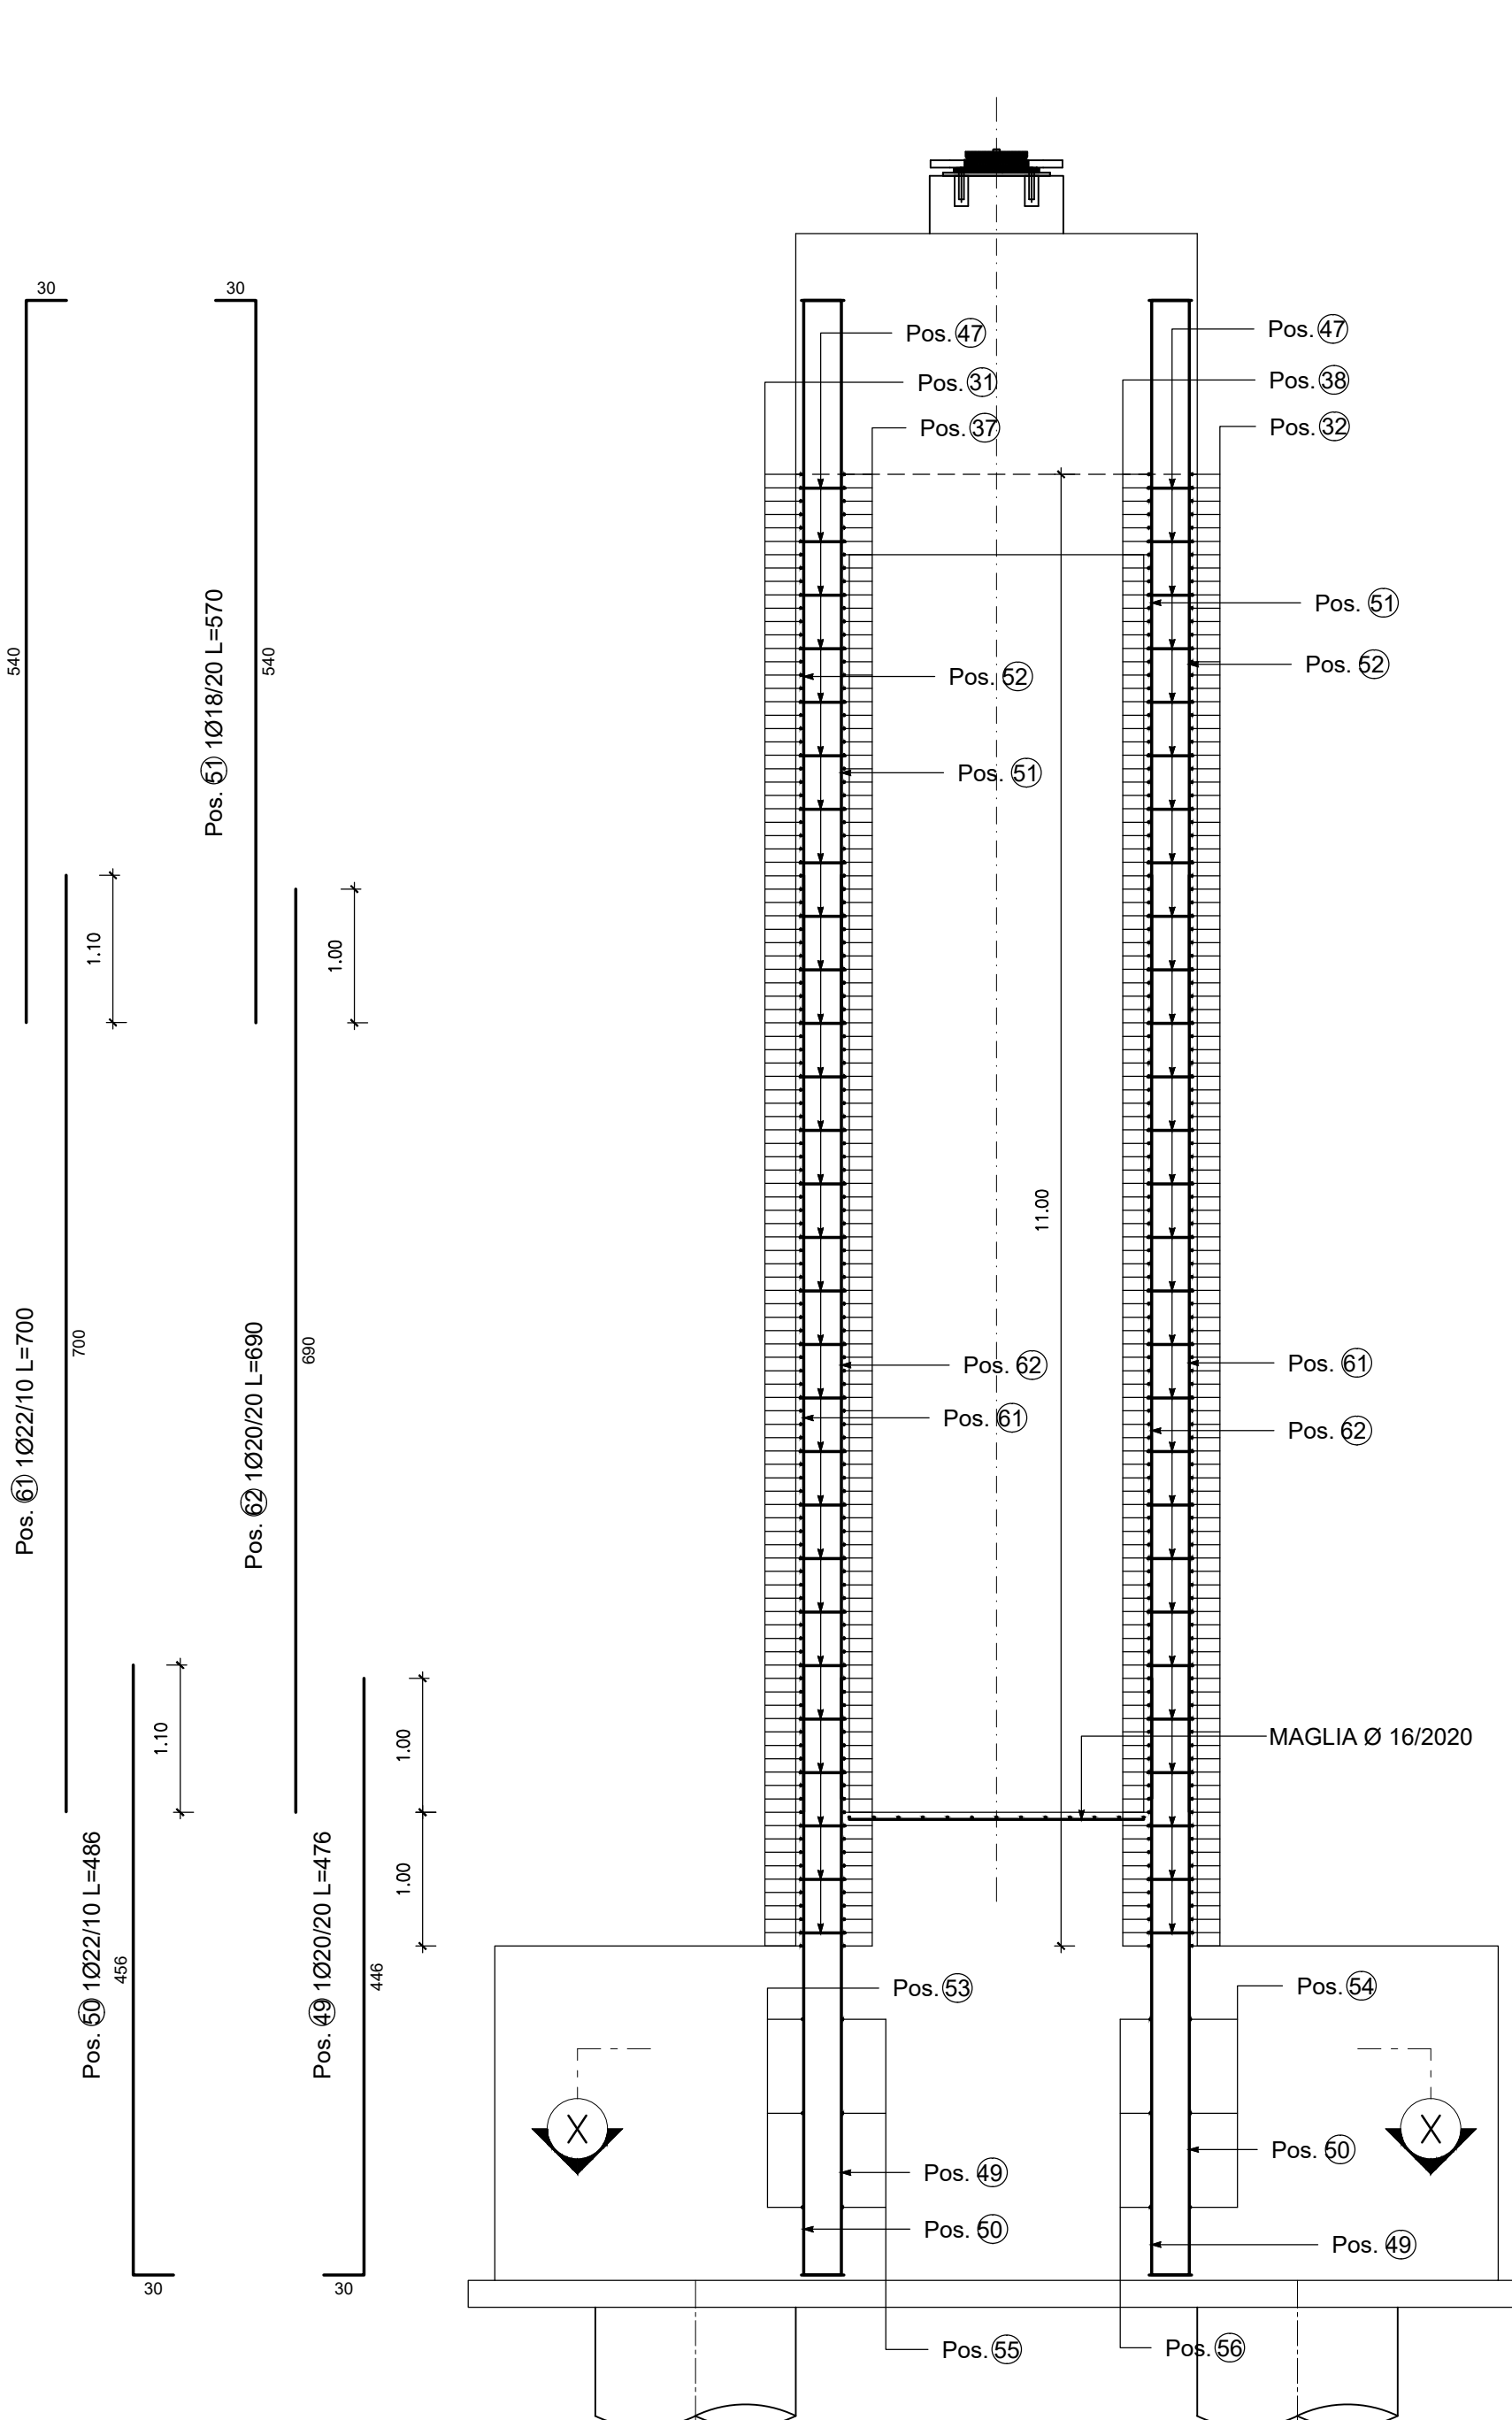

SEZIONE ORIZZONTALE

Scala 1:50

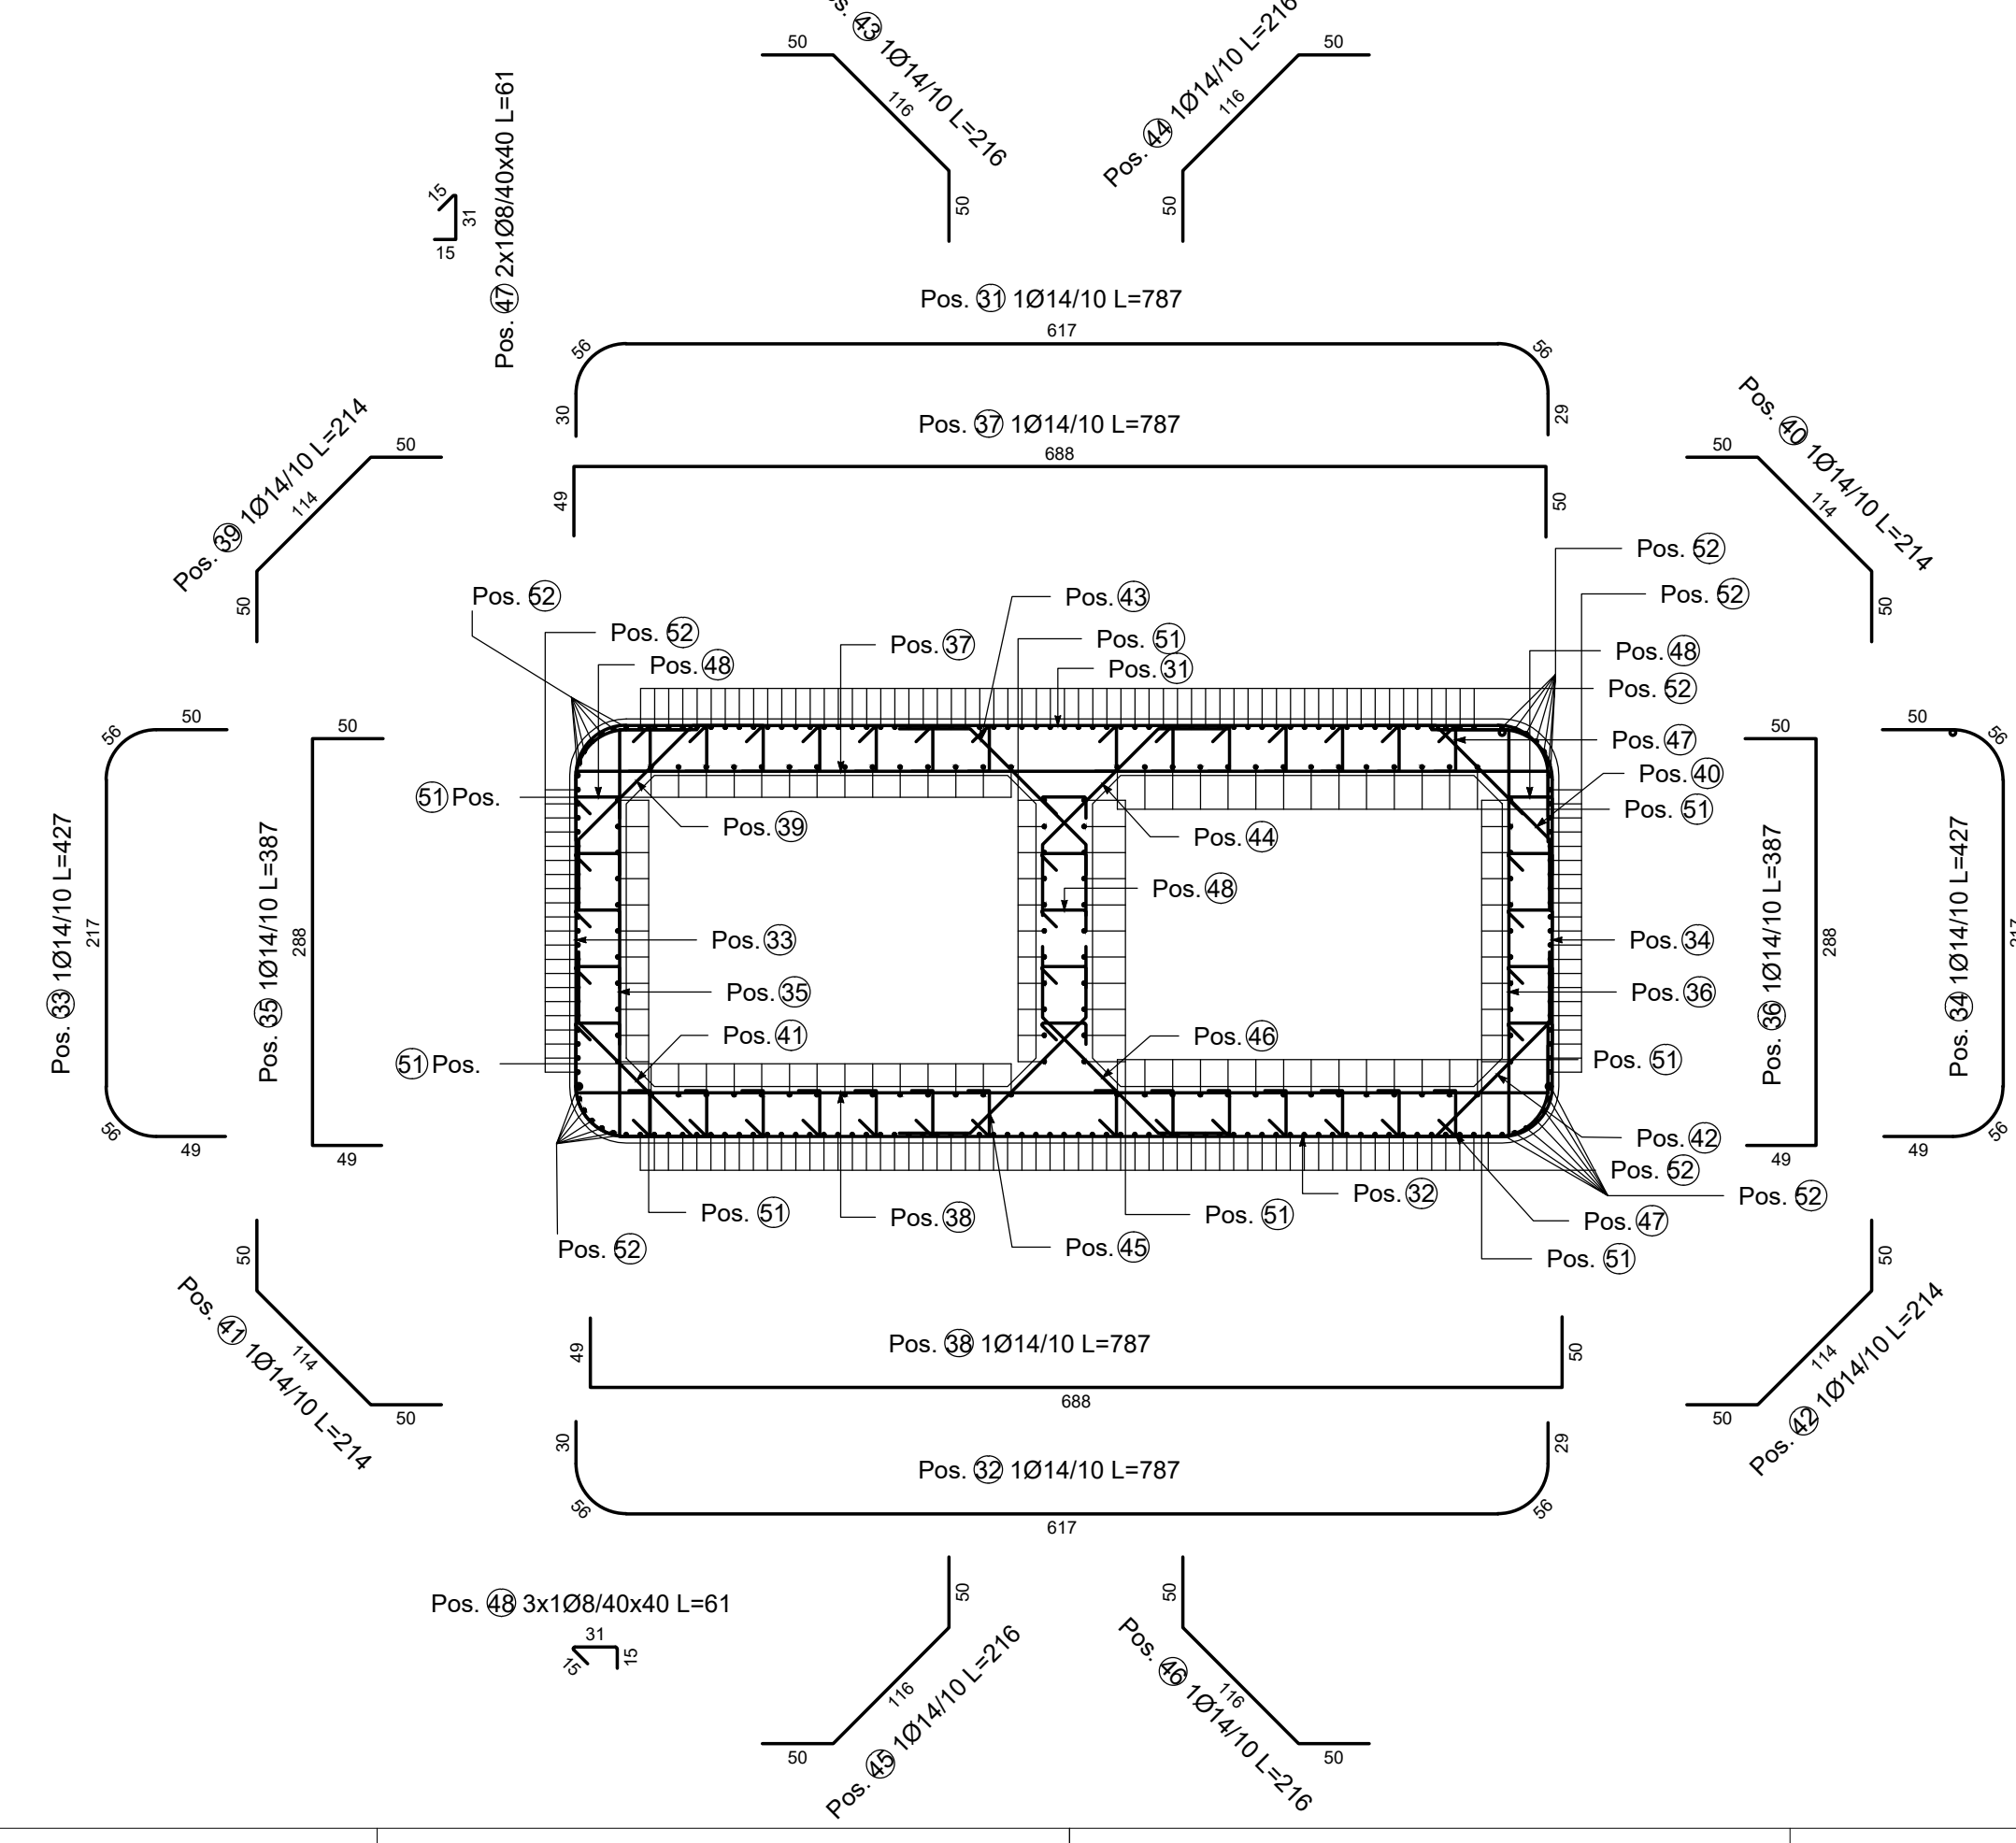

SEZIONE X-X

Scala 1:50

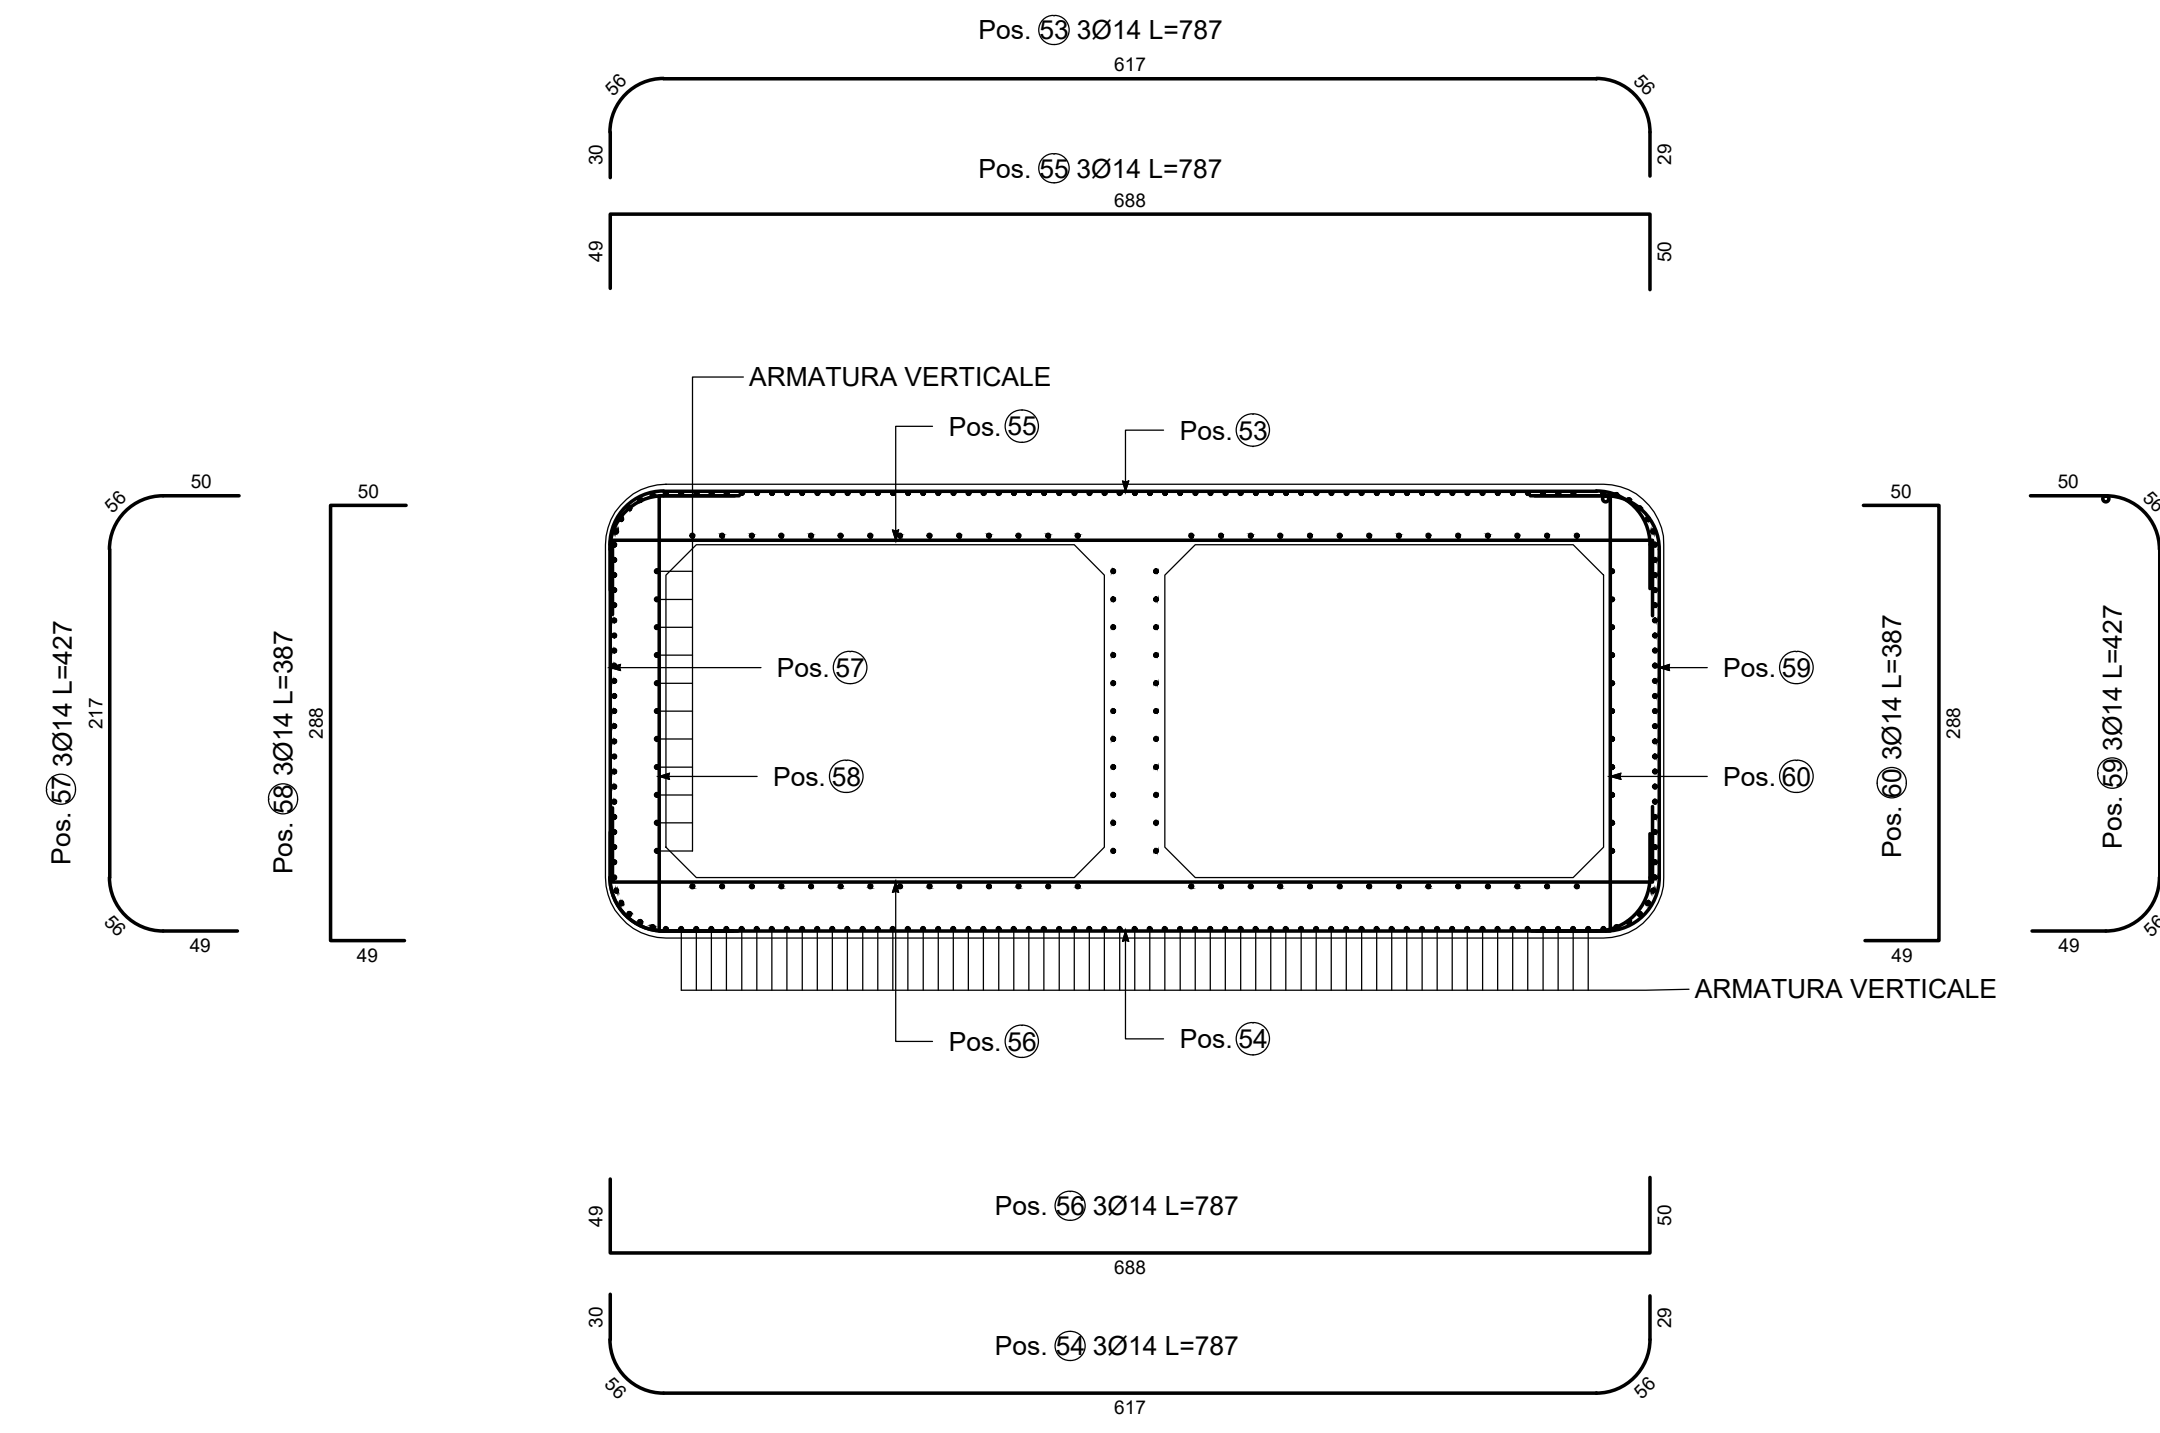


Table with 2 columns of reinforcement data for P5, including bar codes, diameters, lengths, and weights.



ASSE VIARIO MARCHE-UMBRIA E QUADRILATERO DI PENETRAZIONE INTERNA MAXI LOTTO 2

LAVORI DI COMPLETAMENTO DELLA DIRETTRICE PERUGIA ANCONA: SS. 318 DI "VALFABRICA", TRATTO PIANELLO-VALFABRICA...

PROGETTO ESECUTIVO

CONTRAENTE GENERALE: DIRPA 2 S.C.A.R.L. Il responsabile del Contraente Generale: Ing. Federico Montanari. Il responsabile Integratori delle Prestazioni Specialistiche: Ing. Salvatore Lieto.

PROGETTAZIONE: Associazione Temporanea di Imprese. Mandatario: PROGIN. Mandatari: LOMBARDI SA, LOMBARDI-REICO, SGAI S.p.A.

RESPONSABILE DELLA PROGETTAZIONE: Prof. Ing. Antonio Grimaldi. GEOL. Dott. Geol. Fabrizio Pontoni. COORDINATORE DELLA SICUREZZA IN FASE DI PROGETTAZIONE: Ing. Michele Curiale.

IL RESPONSABILE DEL PROCEDIMENTO: Ing. Iginio Farotti.

2.1.3 - PEDEMONTANA DELLE MARCHE 3° stralcio funzionale: Castelraimondo nord - Castelraimondo sud 4° stralcio funzionale: Castelraimondo sud - innesto S.S.77 a Mucia OPERE D'ARTE MAGGIORI: VIADOTTI E PONTI VIADOTTO CASTELRAIMONDO Armatura Pile 3-4-5

Codice Unico di Progetto (CUP): F12C03000050021. Codice elaborato: [L][0][7][0][3][2][1][3][E][1][2][V][1][6][2][0][1][A][8][M][0][4][8].

Table with 5 columns: REV., DATA, DESCRIZIONE, Relato, Controllato, Approvato.