SEZIONE TRASVERSALE IN ASSE APPOGGIO-Scala 1:20

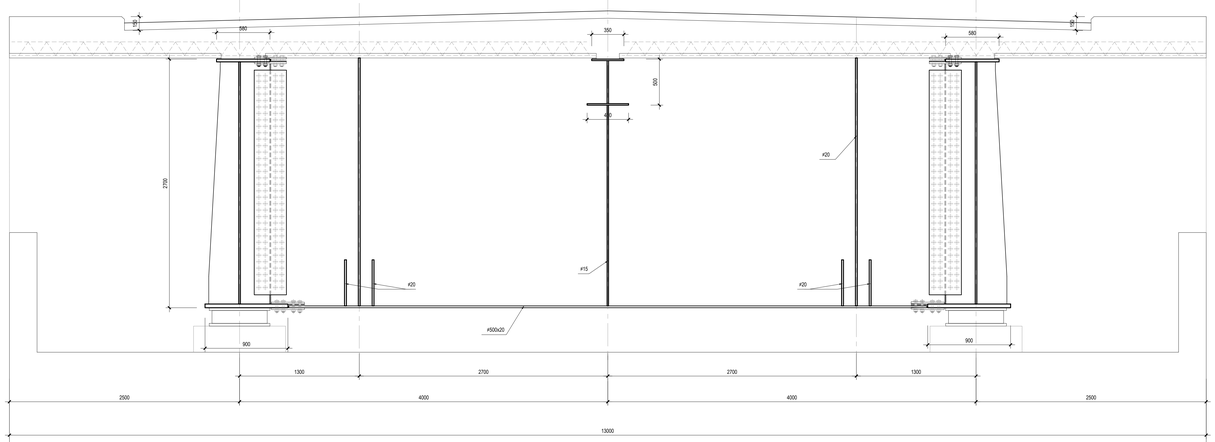

SEZIONE TRASVERSALE CORRENTE-Scala 1:20

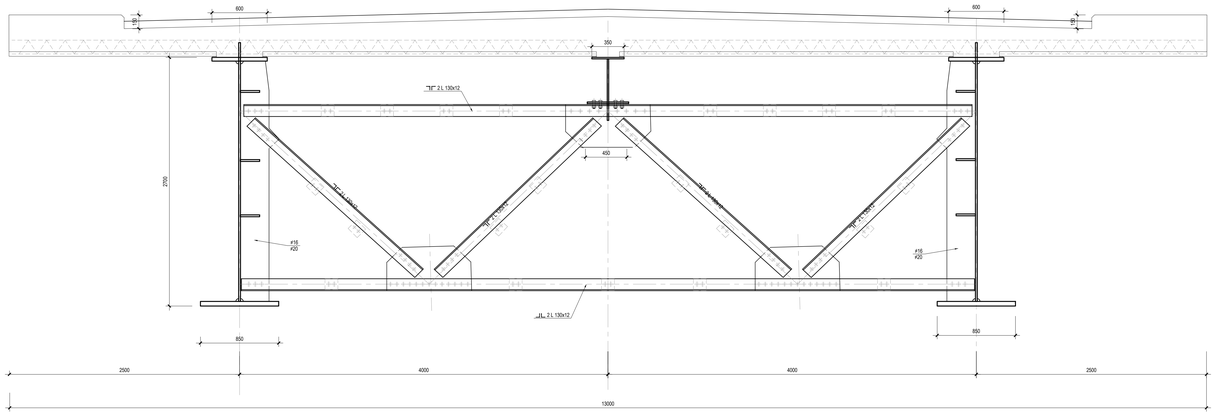

CONTROMONTE IMPALCATO-Scala 1:100

CONTROMONTE IMPALCATO-Scala 1:100

CONTROMONTE IMPALCATO-Scala 1:100

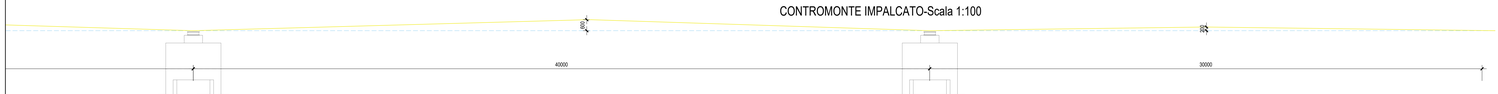

SEZIONE CONCIO C1-Scala 1:20

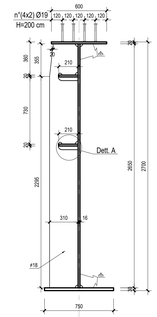

SALDATURE TIPOLOGICHE DA ESEGUIRSI IN OPERA

Particolari saldature

COLLEGAMENTO	W1	W2	W3	W4	W5	W6	W7
Piattabanda superiore	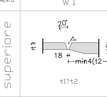			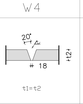	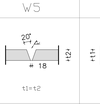		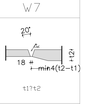
Anima	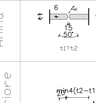						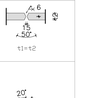
Piattabanda inferiore	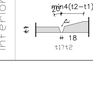		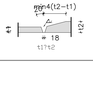		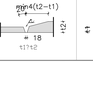	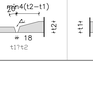	

SEZIONE CONCIO C2-Scala 1:20

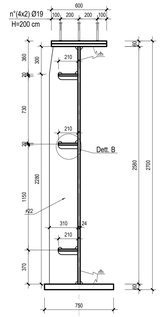

SEZIONE CONCIO C3-Scala 1:20

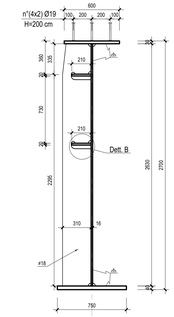

SEZIONE CONCIO C1a-Scala 1:20

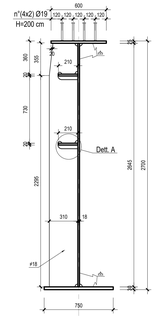

SEZIONE CONCIO C2a-Scala 1:20

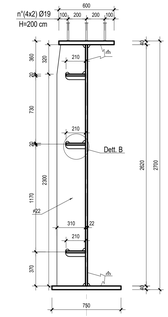

SEZIONE CONCIO C3a-Scala 1:20

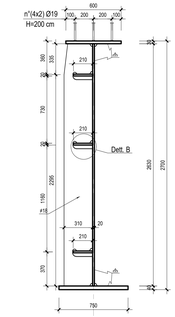

SEZIONE TRAVE SECONDARIA-Scala 1:20

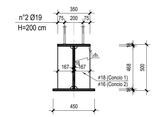

DETTAGLIO A - Scala 1:10

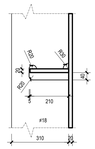

DETTAGLIO B - Scala 1:10

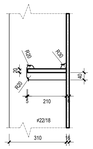

QUADRILATERO
Marche Umbria S.p.A.

ASSE VIARIO MARCHE-UMBRIA
E QUADRILATERO DI PENETRAZIONE INTERNA
MAXI LOTTO 2

LAVORI DI COMPLETAMENTO DELLA DIRETTRICE PERUGIA ANCONA:
SS. 318 DI "VALFABBRICA", TRATTO PIANELLO -VALFABBRICA
SS. 76 "VAL D'ESINO", TRATTI FOSSATO VICO - CANCELLI E ALBACINA - SERRA SAN QUIRICO
"PEDEMONTANA DELLE MARCHE", TRATTO FABRIANO-MUCCIA-SFERCIA.

PROGETTO ESECUTIVO

CONTRAENTE GENERALE:
DIRPA 2 s.c.a r.l.

Il responsabile del Contraente Generale:
Ing. Federico Montanari

Il responsabile Integrazioni delle Prestazioni Specialistiche:
Ing. Salvatore Lioto

PROGETTAZIONE: *Associazione Temporanea di Imprese*
Mandataria: PROGIN S.p.A.
Mandanti: LOMBARDI SA INGEGNERI CONSULENTI; LOMBARDI-REICO INGEGNERIA S.r.l.; SGAI s.r.l. di E.Forlani & C.

RESPONSABILE DELLA PROGETTAZIONE PER LA S.I.
Prof. Ing. Antonio Grimaldi
GEOLOGO
Dott. Geol. Fabrizio Pontoni
COORDINATORE DELLA SICUREZZA IN FASE DI PROGETTAZIONE
Ing. Michele Curiale
IL RESPONSABILE DEL PROCEDIMENTO
Ing. Ignino Farotti

Dott. Ing. MICHELE CURIALE N. 3178 Sez. A Settore Civile e Ambientale Ambientale Industriale

2.1.3 - PEDEMONTANA DELLE MARCHE
3° stralcio funzionale: Castelraimondo nord - Castelraimondo sud
4° stralcio funzionale: Castelraimondo sud - innesto S.S.77 a Muccia
OPERE D'ARTE MAGGIORI: VIADOTTI E PONTI
VIADOTTO CASTELRAIMONDO
Carpenteria impalcato tav. 4 di 4

SCALA: *1:20*
DATA: *Settembre 2020*

Codice Unico di Progetto (CUP): **F12C03000050021**

Codice elaborato: Opera L 0 7 0 3 | Tratto 2 1 3 | Settore E 1 2 | WBS V 1 6 2 0 2 | Id. doc. C R P | N. prog. 0 4 | Rev. B
Nome file: LV0312E12VI1620CRP0404B

REV.	DATA	DESCRIZIONE	Redatto	Controllato	Approvato
A	Marzo 2020	Emissione PE	PROGIN Q. Silvestri	S. Lioto	A. Grimaldi
B	Settembre 2020	Emissione a seguito istruttoria ANAS	PROGIN Q. Silvestri	S. Lioto	A. Grimaldi
C					