PIANTA SOLETTA

Scala 1:100

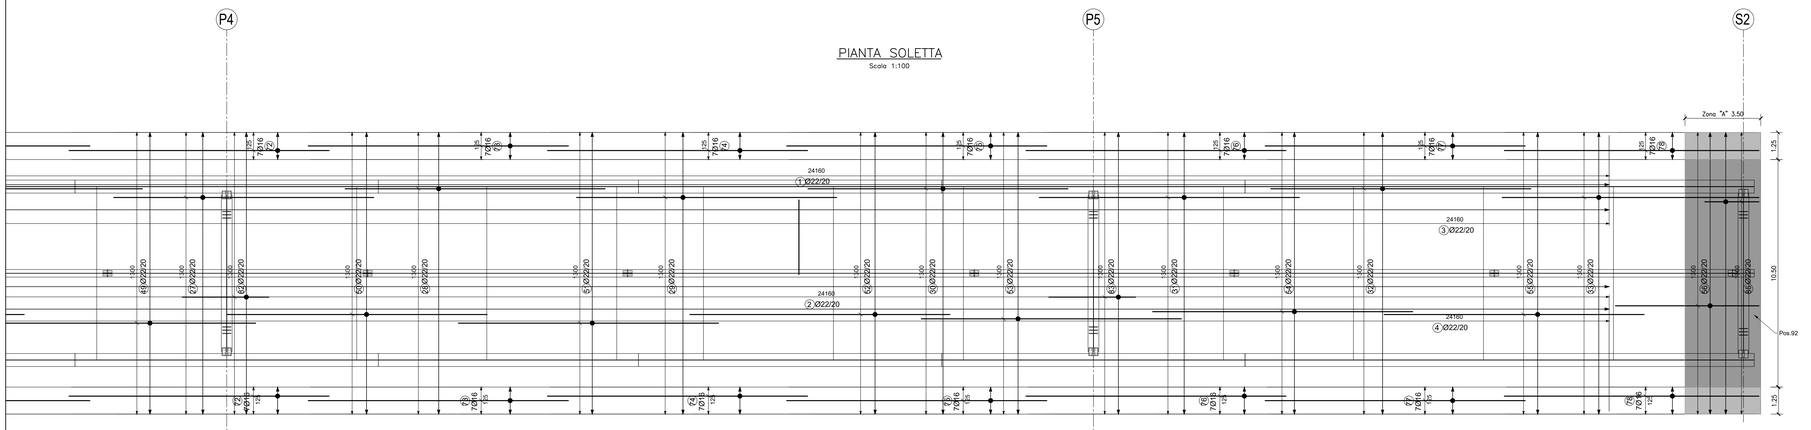

DALLA

Scala 1:50

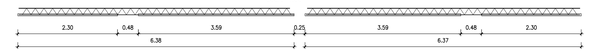

SEZIONE LONGITUDINALE SOLETTA

Scala 1:100

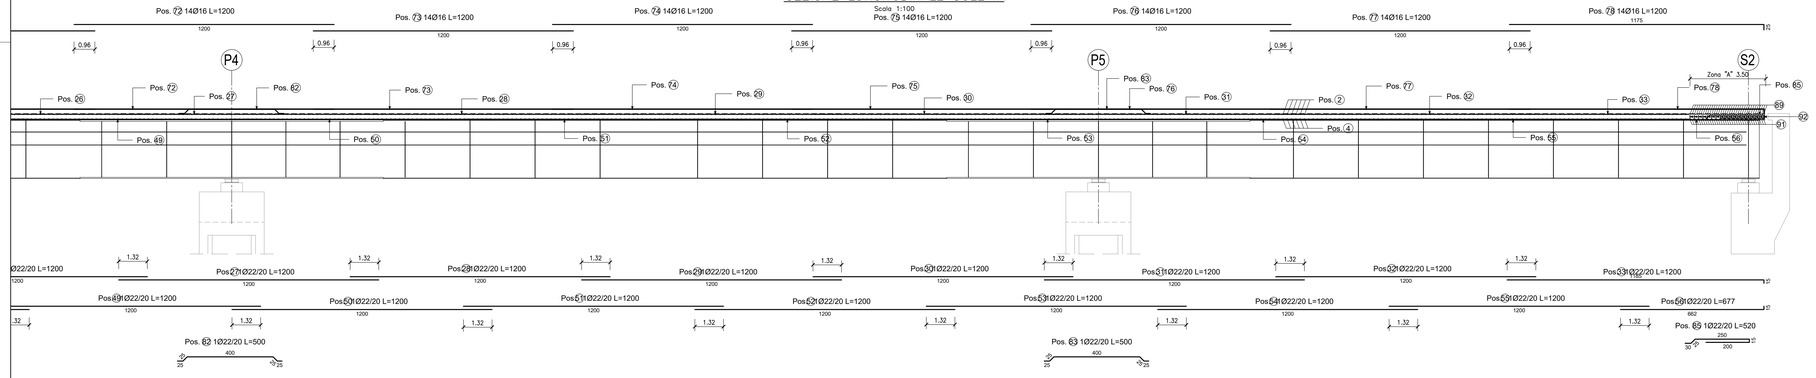

SEZIONE TRASVERSALE SOLETTA

Scala 1:50

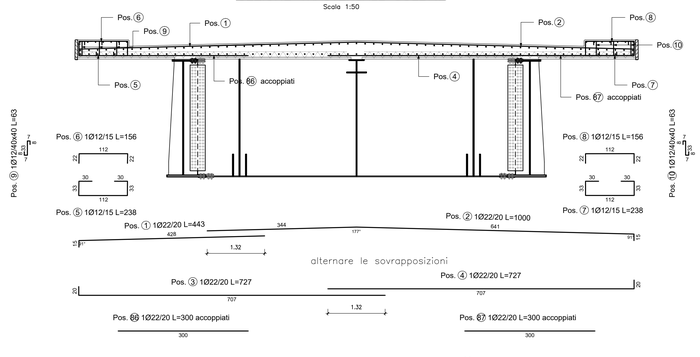

SEZIONE TRASVERSALE DALLA

Scala 1:10

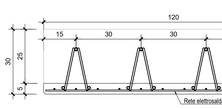

TRALICCIO

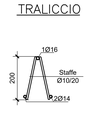

DETTAGLIO TIPICO APPOGGIO DALLE

Scala 1:10

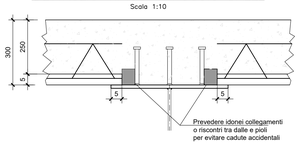

Elenco di appartenenza

POS. CODICE	BAR POS.	BAR DIR.	N.	Ø [mm]	L [cm]	L. TOT [m]	PESO [kg]	CODICE	A / F	B / G	C / H	D / I	E/R / J	SCHEMA PIEGATURA (misure al filo esterno)
Pos.	1		1174	22	443.4	5205.52	15533.26	151	15	428.4				B 91°
Pos.	2		1174	22	1000.0	11740.00	35032.15	252	344.3	640.7	15			A 177° B 91°
Pos.	3		1174	22	727.0	8534.98	25468.38	151	20	707				A B
Pos.	4		1174	22	726.5	8529.11	25450.86	151	706.5	20				A A
Pos.	5		1611	12	237.8	3831.60	3402.46	494	30	32.9	112	32.9	30	A E C
Pos.	6		1611	12	156.0	2513.48	2231.97	252	22	112	22			B
Pos.	7		1611	12	237.7	3829.19	3400.32	454	30	32.8	112	32.9	30	A E C
Pos.	8		1611	12	156.1	2515.25	2233.55	292	22.1	112	22			B
Pos.	9		1815	12	63.3	1149.26	1020.54	493	8	7.2	32.9			A C A
Pos.	10		1815	12	63.3	1149.08	1020.38	493	8	7.2	32.9			A C A
Pos.	11		66	22	680.0	448.80	1339.22	151	15	665				B
Pos.	12		66	22	1200.0	792.00	2363.33	000	1200					A
Pos.	13		66	22	1200.0	792.00	2363.33	000	1200					A
Pos.	14		66	22	1200.0	792.00	2363.33	000	1200					A
Pos.	15		66	22	1200.0	792.00	2363.33	000	1200					A
Pos.	16		66	22	1200.0	792.00	2363.33	000	1200					A
Pos.	17		66	22	1200.0	792.00	2363.33	000	1200					A
Pos.	18		66	22	1200.0	792.00	2363.33	000	1200					A
Pos.	19		66	22	1200.0	792.00	2363.33	000	1200					A
Pos.	20		66	22	1200.0	792.00	2363.33	000	1200					A
Pos.	21		66	22	1200.0	792.00	2363.33	000	1200					A
Pos.	22		66	22	1200.0	792.00	2363.33	000	1200					A
Pos.	23		66	22	1200.0	792.00	2363.33	000	1200					A
Pos.	24		66	22	1200.0	792.00	2363.33	000	1200					A
Pos.	25		66	22	1200.0	792.00	2363.33	000	1200					A
Pos.	26		66	22	1200.0	792.00	2363.33	000	1200					A
Pos.	27		66	22	1200.0	792.00	2363.33	000	1200					A
Pos.	28		66	22	1200.0	792.00	2363.33	000	1200					A
Pos.	29		66	22	1200.0	792.00	2363.33	000	1200					A
Pos.	30		66	22	1200.0	792.00	2363.33	000	1200					A
Pos.	31		66	22	1200.0	792.00	2363.33	000	1200					A
Pos.	32		66	22	1200.0	792.00	2363.33	000	1200					A
Pos.	33		66	22	1200.0	792.00	2363.33	151	1185	15				A
Pos.	34		66	22	1200.0	792.00	2363.33	111	15	1185				B
Pos.	35		66	22	1200.0	792.00	2363.33	000	1200					A
Pos.	36		66	22	1200.0	792.00	2363.33	000	1200					A
Pos.	37		66	22	1200.0	792.00	2363.33	000	1200					A
Pos.	38		66	22	1200.0	792.00	2363.33	000	1200					A
Pos.	39		66	22	1200.0	792.00	2363.33	000	1200					A
Pos.	40		66	22	1200.0	792.00	2363.33	000	1200					A
Pos.	41		66	22	1200.0	792.00	2363.33	000	1200					A
Pos.	42		66	22	1200.0	792.00	2363.33	000	1200					A
Pos.	43		66	22	1200.0	792.00	2363.33	000	1200					A
Pos.	44		66	22	1200.0	792.00	2363.33	000	1200					A
Pos.	45		66	22	1200.0	792.00	2363.33	000	1200					A
Pos.	46		66	22	1200.0	792.00	2363.33	000	1200					A
Pos.	47		66	22	1200.0	792.00	2363.33	000	1200					A
Pos.	48		66	22	1200.0	792.00	2363.33	000	1200					A
Pos.	49		66	22	1200.0	792.00	2363.33	000	1200					A
Pos.	50		66	22	1200.0	792.00	2363.33	000	1200					A
Pos.	51		66	22	1200.0	792.00	2363.33	000	1200					A
Pos.	52		66	22	1200.0	792.00	2363.33	000	1200					A
Pos.	53		66	22	1200.0	792.00	2363.33	000	1200					A
Pos.	54		67	22	1200.0	804.00	2399.14	000	1200					A
Pos.	55		66	22	1200.0	792.00	2363.33	000	1200					A
Pos.	56		66	22	677.0	446.82	1333.31	111	662	15				A
Pos.	57		14	16	1010.0	141.40	223.13	151	25	985				B
Pos.	58		14	16	1200.0	168.00	265.10	000	1200					A
Pos.	59		14	16	1200.0	168.00	265.10	000	1200					A
Pos.	60		14	16	1200.0	168.00	265.10	000	1200					A
Pos.	61		14	16	1200.0	168.00	265.10	000	1200					A
Pos.	62		14	16	1200.0	168.00	265.10	000	1200					A
Pos.	63		14	16	1200.0	168.00	265.10	000	1200					A
Pos.	64		14	16	1200.0	168.00	265.10	000	1200					A
Pos.	65		14	16	1200.0	168.00	265.10	000	1200					A
Pos.	66		14	16	1200.0	168.00	265.10	000	1200					A
Pos.	67		14	16	1200.0	168.00	265.10	000	1200					A
Pos.	68		14	16	1200.0	168.00	265.10	000	1200					A
Pos.	69		14	16	1200.0	168.00	265.10	000	1200					A
Pos.	70		14	16	1200.0	168.00	265.10	000	1200					A
Pos.	71		14	16	1200.0	168.00	265.10	000	1200					A
Pos.	72		14	16	1200.0	168.00	265.10	000	1200					A
Pos.	73		14	16	1200.0	168.00	265.10	000	1200					A
Pos.	74		14	16	1200.0	168.00	265.10	000	1200					A
Pos.	75		14	16	1200.0	168.00	265.10	000	1200					A
Pos.	76		14	16	1200.0	168.00	265.10	000	1200					A
Pos.	77		14	16	1200.0	168.00	265.10	000	1200					A
Pos.	78		14	16	1200.0	168.00	265.10	151	1175	25				A
Pos.	79		66	22	500.0	330.00	984.72	452	25	25	400	25	25	A C E
Pos.	80		66	22	500.0	330.00	984.72	452	25	25	400	25	25	A C E
Pos.	81		66	22	500.0	330.00	984.72	452	25	25	400	25	25	A C E
Pos.	82		66	22	500.0	330.00	984.72	452	25	25	400	25	25	A C E
Pos.	83		66	22	500.0	330.00	984.72	452	25	25	400	25	25	A C E
Pos.	84		66	22	520.0	343.20	1024.11	453	30	25	250	15	200	C E C
Pos.	85		66	22	520.0	343.20	1024.11	493	200	15	250	25	30	C E A
Pos.	86		1209	22	300.0	3627.00	10822.97	000	300					A
Pos.	87		1209	22	300.0	3627.00	10822.97	000	300					A
Pos.	88		71	22	443.4	314.81	939.40	151	15	428.4				B 91°
Pos.	89		71	22	1000.0	710.00	2118.64	252	344.3	640.7	15			A 177° B 91°
Pos.	90		71	22	727.0	516.17	1540.25	151	20	707				A B
Pos.	91		71	22	726.5	515.82	1539.19	151	706.5	20				A A
Pos.	92		756	14	150.0-170.0	1209.60	1461.20	595	40	20.0-30.0	15			45° C A

PESO TOTALE: 263495.40

QUADRILATERO Marche Umbria S.p.A.

ASSE VIARIO MARCHE-UMBRIA E QUADRILATERO DI PENETRAZIONE INTERNA MAXI LOTTO 2

LAVORI DI COMPLETAMENTO DELLA DIRETTRICE PERUGIA ANCONA:
SS. 318 DI "VALFABBRICA", TRATTO PIANELLO -VALFABBRICA
SS. 76 "VAL D'ESINO", TRATTI FOSSATO VICO - CANCELLI E ALBACINA - SERRA SAN QUIRICO "PEDEMONTANA DELLE MARCHE", TRATTO FABRIANO-MUCCIA-SFERCIA.

PROGETTO ESECUTIVO

CONTRAENTE GENERALE:	*Il responsabile del Contraente Generale:*	*Il responsabile Integrazioni delle Prestazioni Specialistiche:*
DIRPA 2 s.c.a r.l.	Ing. Federico Montanari	Ing. Salvatore Lieto

PROGETTAZIONE: *Associazione Temporanea di Imprese*

Mandataria: PROGETTISTI PROGIN S.p.A. — *Mandanti:* LOMBARDI SA INGEGNERI CONSULENTI; LOMBARDI-REICO INGEGNERIA S.r.l.; SGAI s.r.l. di E.Forlani & C. www.sgai.com

RESPONSABILE DELLA PROGETTAZIONE PER E.A.T.I.
Prof. Ing. Antonio Grimaldi

GEOLOGO
Dott. Geol. Fabrizio Pontoni

COORDINATORE DELLA SICUREZZA IN FASE DI PROGETTAZIONE
Ing. Michele Curiale

IL RESPONSABILE DEL PROCEDIMENTO
Ing. Iginio Farotti

2.1.3 - PEDEMONTANA DELLE MARCHE
3° stralcio funzionale: Castelraimondo nord - Castelraimondo sud
4° stralcio funzionale: Castelraimondo sud - innesto S.S.77 a Muccia
OPERE D'ARTE MAGGIORI: VIADOTTI E PONTI
VIADOTTO CASTELRAIMONDO
Armatura soletta impalcato tav. 3 di 3

SCALA: VARIE

DATA: Settembre 2020

Codice Unico di Progetto (CUP) **F12C03000050021**

Codice elaborato: Opera L 0 7 0 3 | Tratto 2 1 3 | Settore E | CEE 1 2 | WBS V I 1 6 2 0 1 | Id. doc A R M | N. prog. 0 1 3 | Rev. B
Nome File: L0703213E12VI162001ARM0130B

REV.	DATA	DESCRIZIONE	Redatto	Controllato	Approvato
A	Marzo 2020	Emissione PE	PROGIN	S. Lieto	A. Grimaldi
B	Settembre 2020	Emissione a seguito istruttoria ANAS	PROGIN	S. Lieto	A. Grimaldi
C					