




SCHEMA APPOGGI

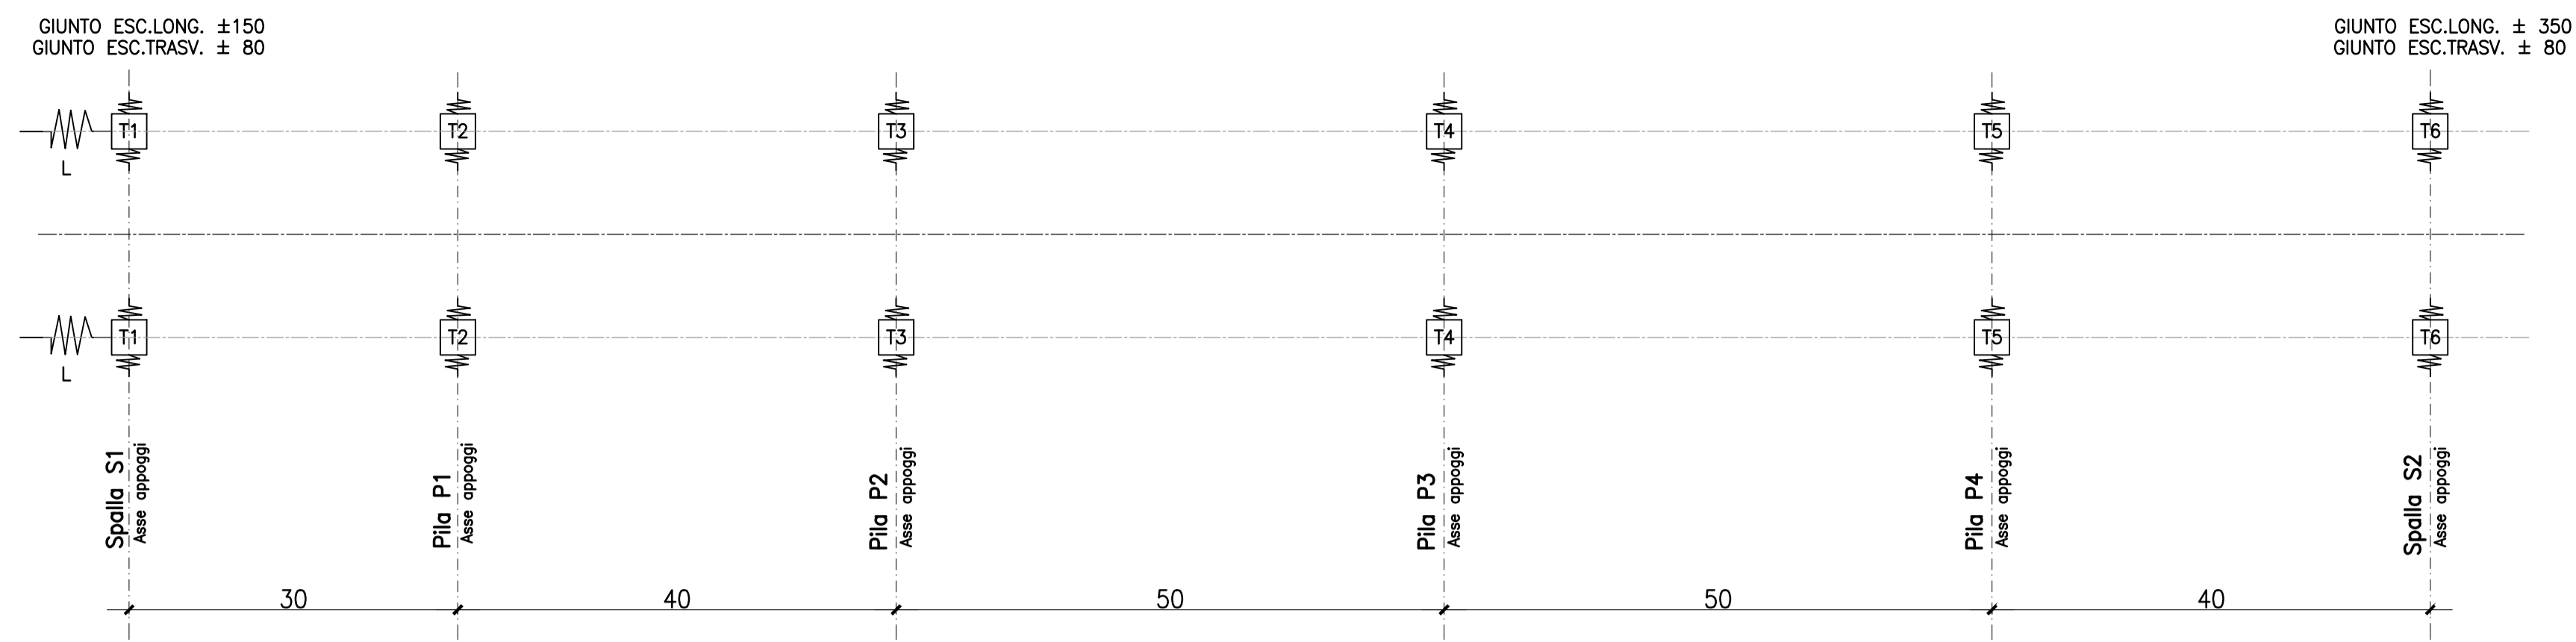


CARATTERISTICHE TECNICHE APPOGGI-ISOLATORI LONGITUDINALI E TRASVERSALI													
SOTTOSTR.	SIGLA	CARCHI [kN]	VERT.	ESCURS. [mm]		F1 [kN]		F2 [kN]		d1 [mm]		d2 [mm]	
				LONG.	TRASV.	LONG.	TRASV.	LONG.	TRASV.	LONG.	TRASV.	LONG.	TRASV.
S1	L	-	-	-	-	1450	-	1660	-	±15	-	±135	-
S1	T1	3500	-	±150/350	± 80	-	175	-	200	-	±6	-	±60
P1	T2	8000	-	±150/350	± 80	-	565	-	650	-	±6	-	±60
P2	T3	10000	-	±150/350	± 80	-	700	-	810	-	±6	-	±60
P3	T4	11000	-	±150/350	± 80	-	780	-	900	-	±6	-	±60
P4	T5	10500	-	±150/350	± 80	-	755	-	870	-	±6	-	±60
S2	T6	4000	-	±150/350	± 80	-	235	-	270	-	±6	-	±60

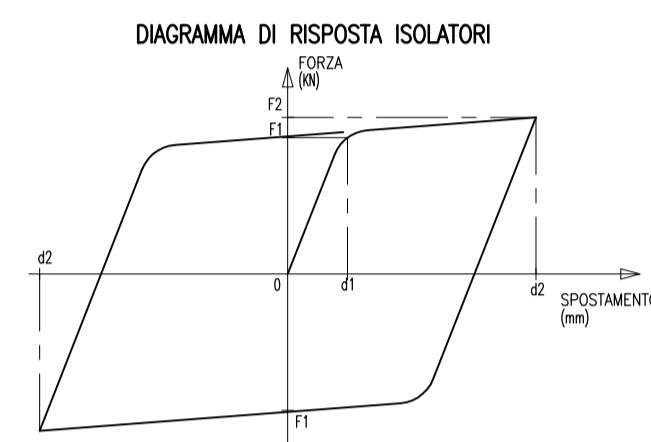


Isolatori trasversali (T)

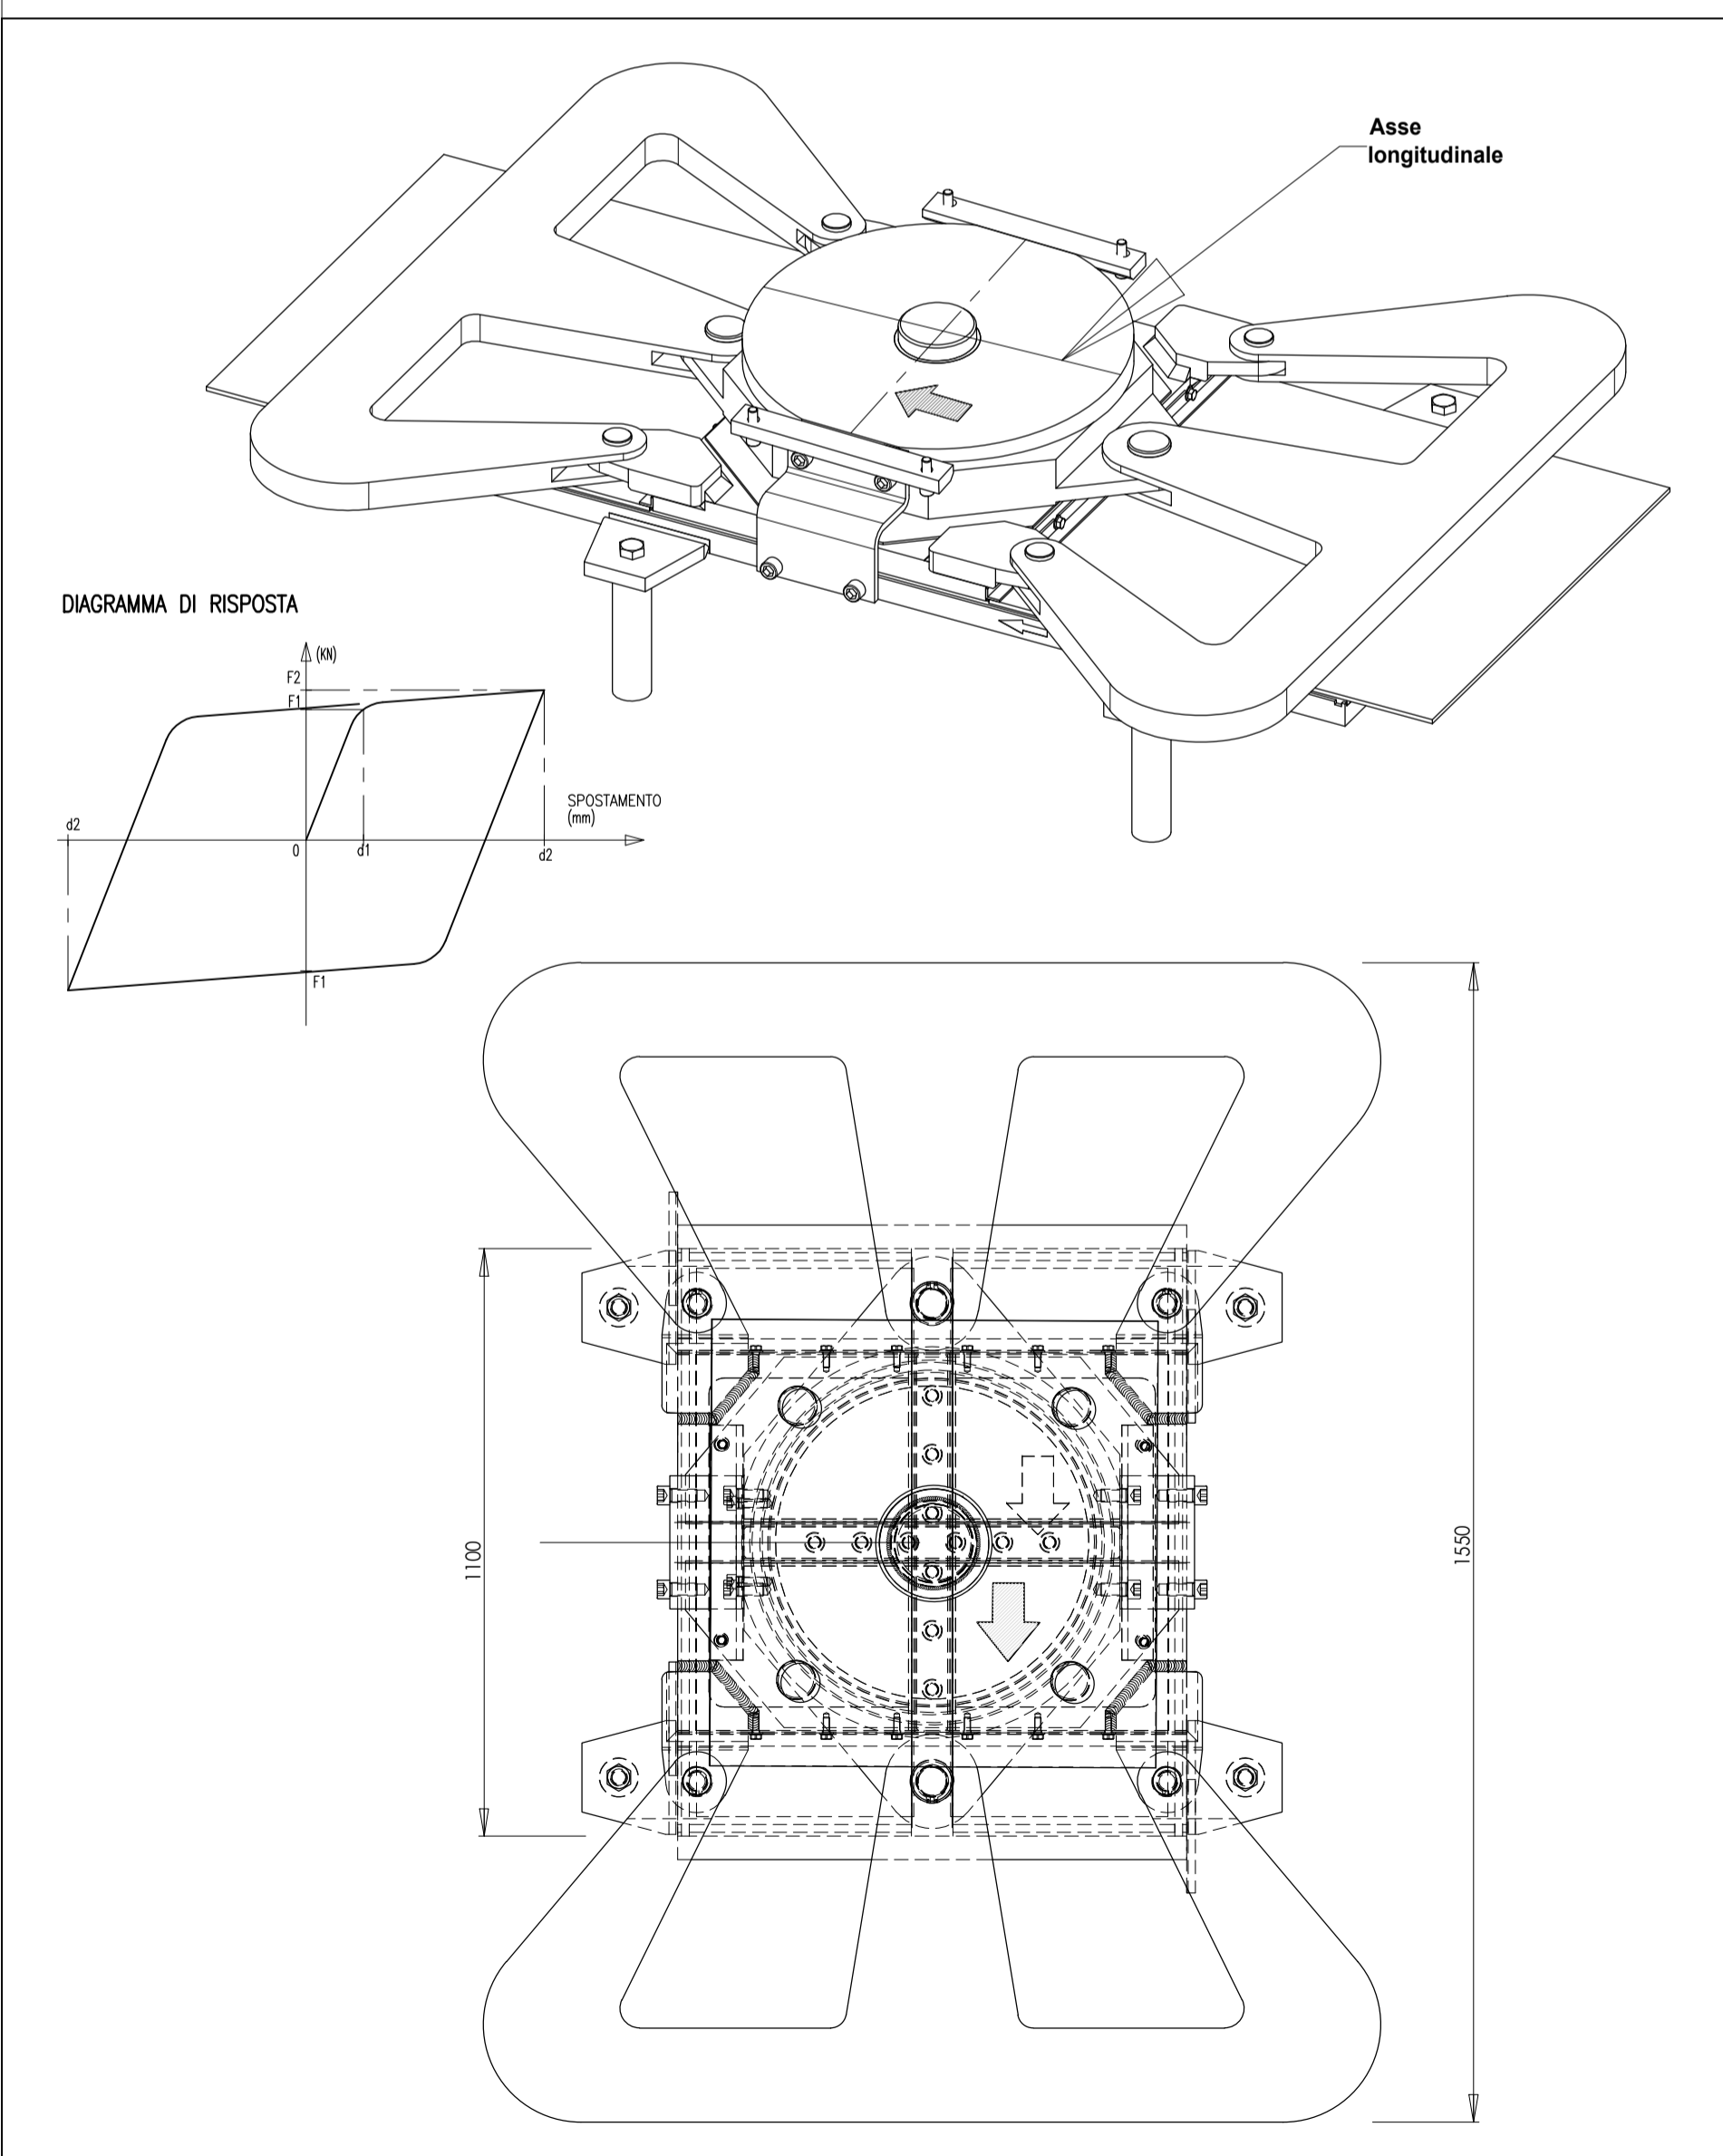


Isolatori longitudinali (L)

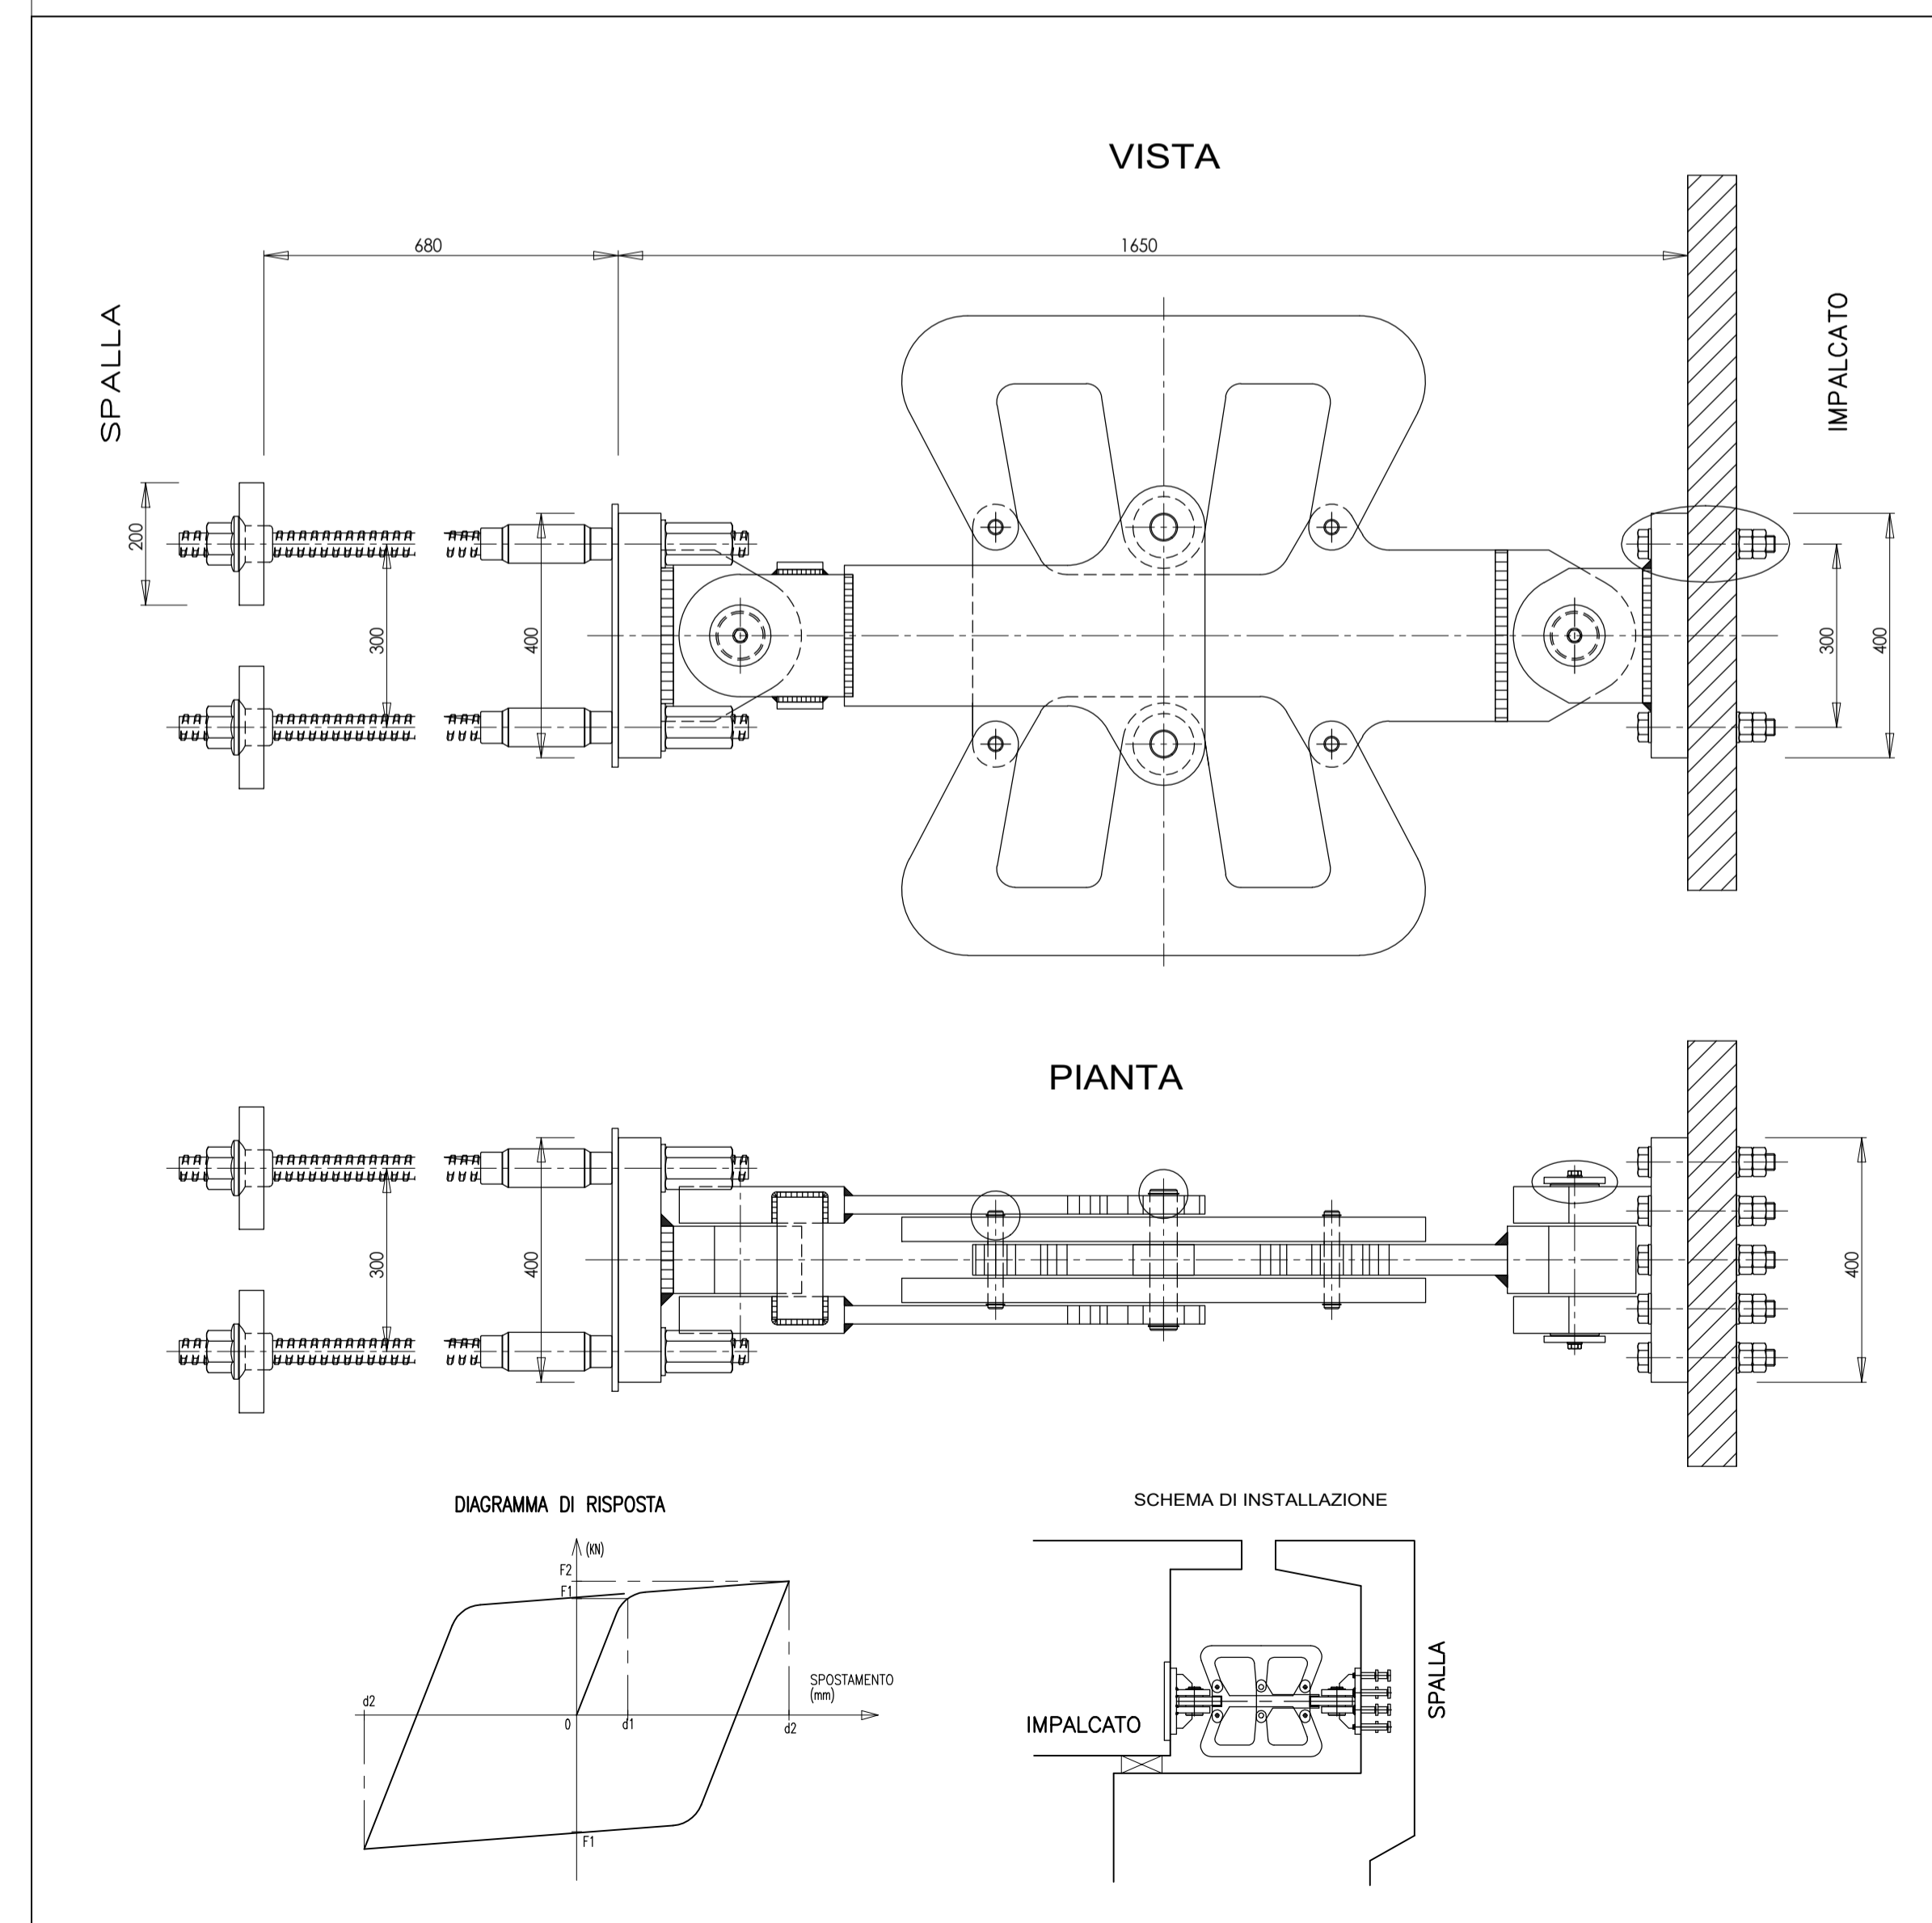

Giunto di dilatazione spalla mobile

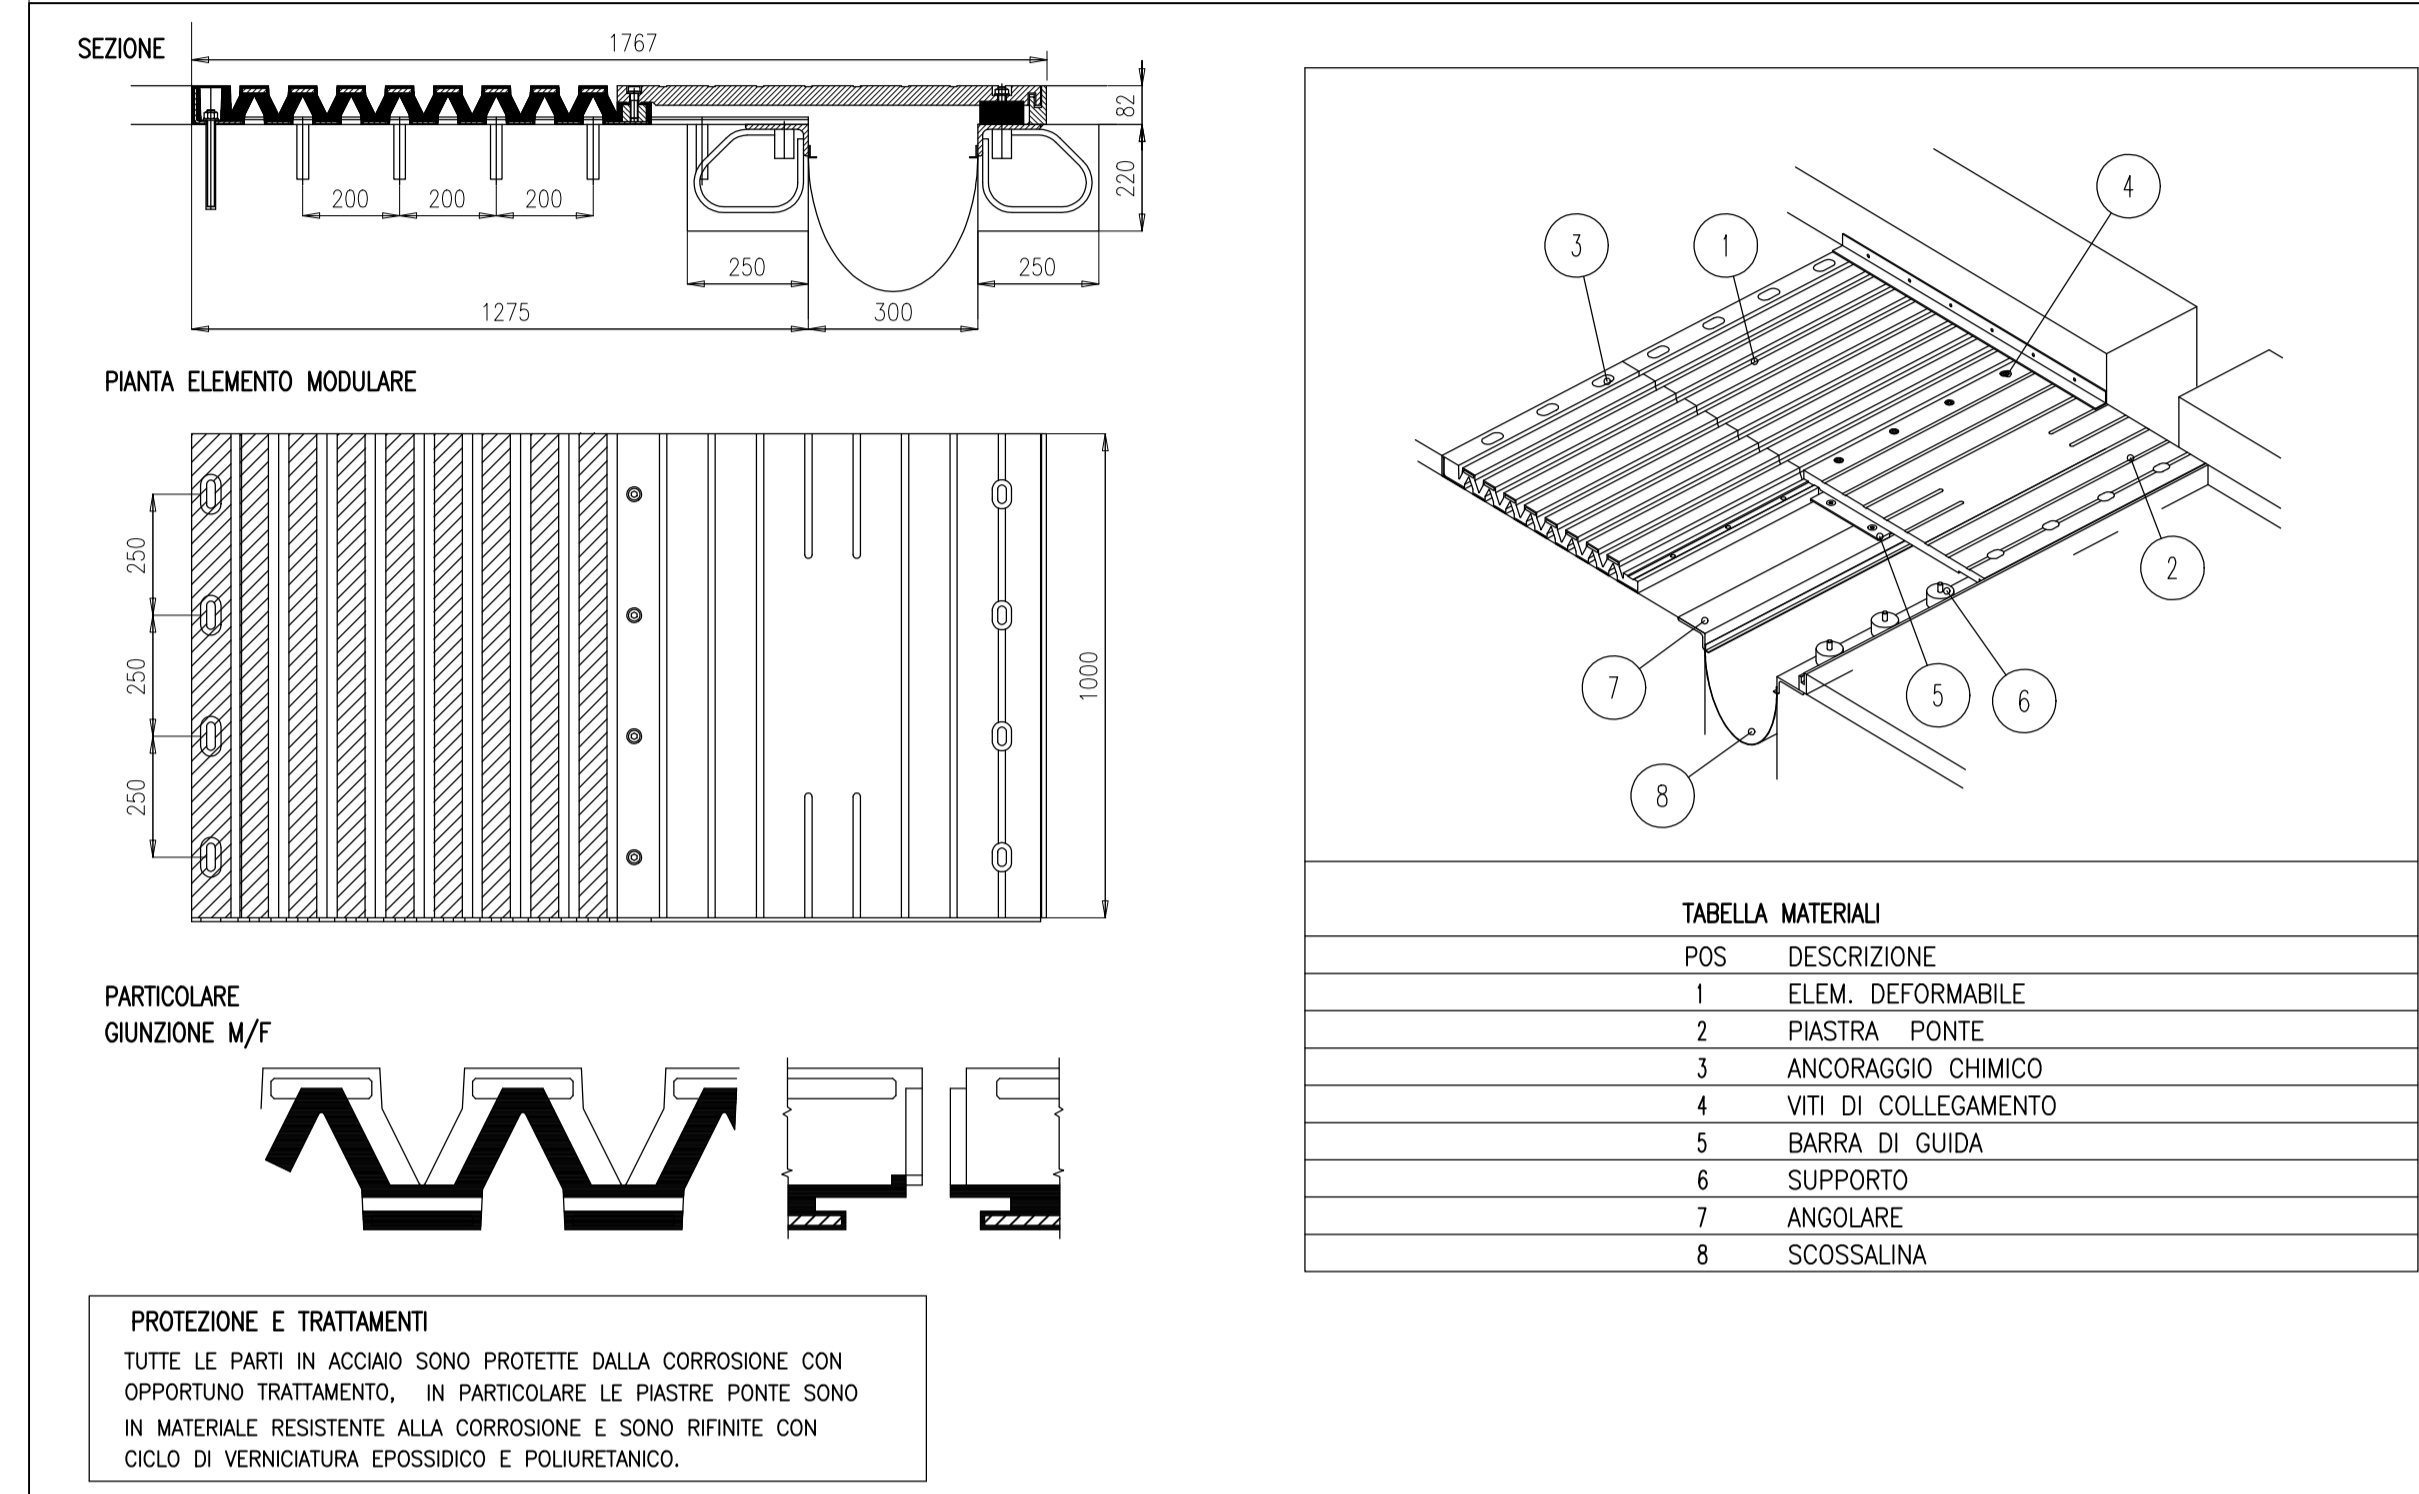

Giunto di dilatazione spalla fissa

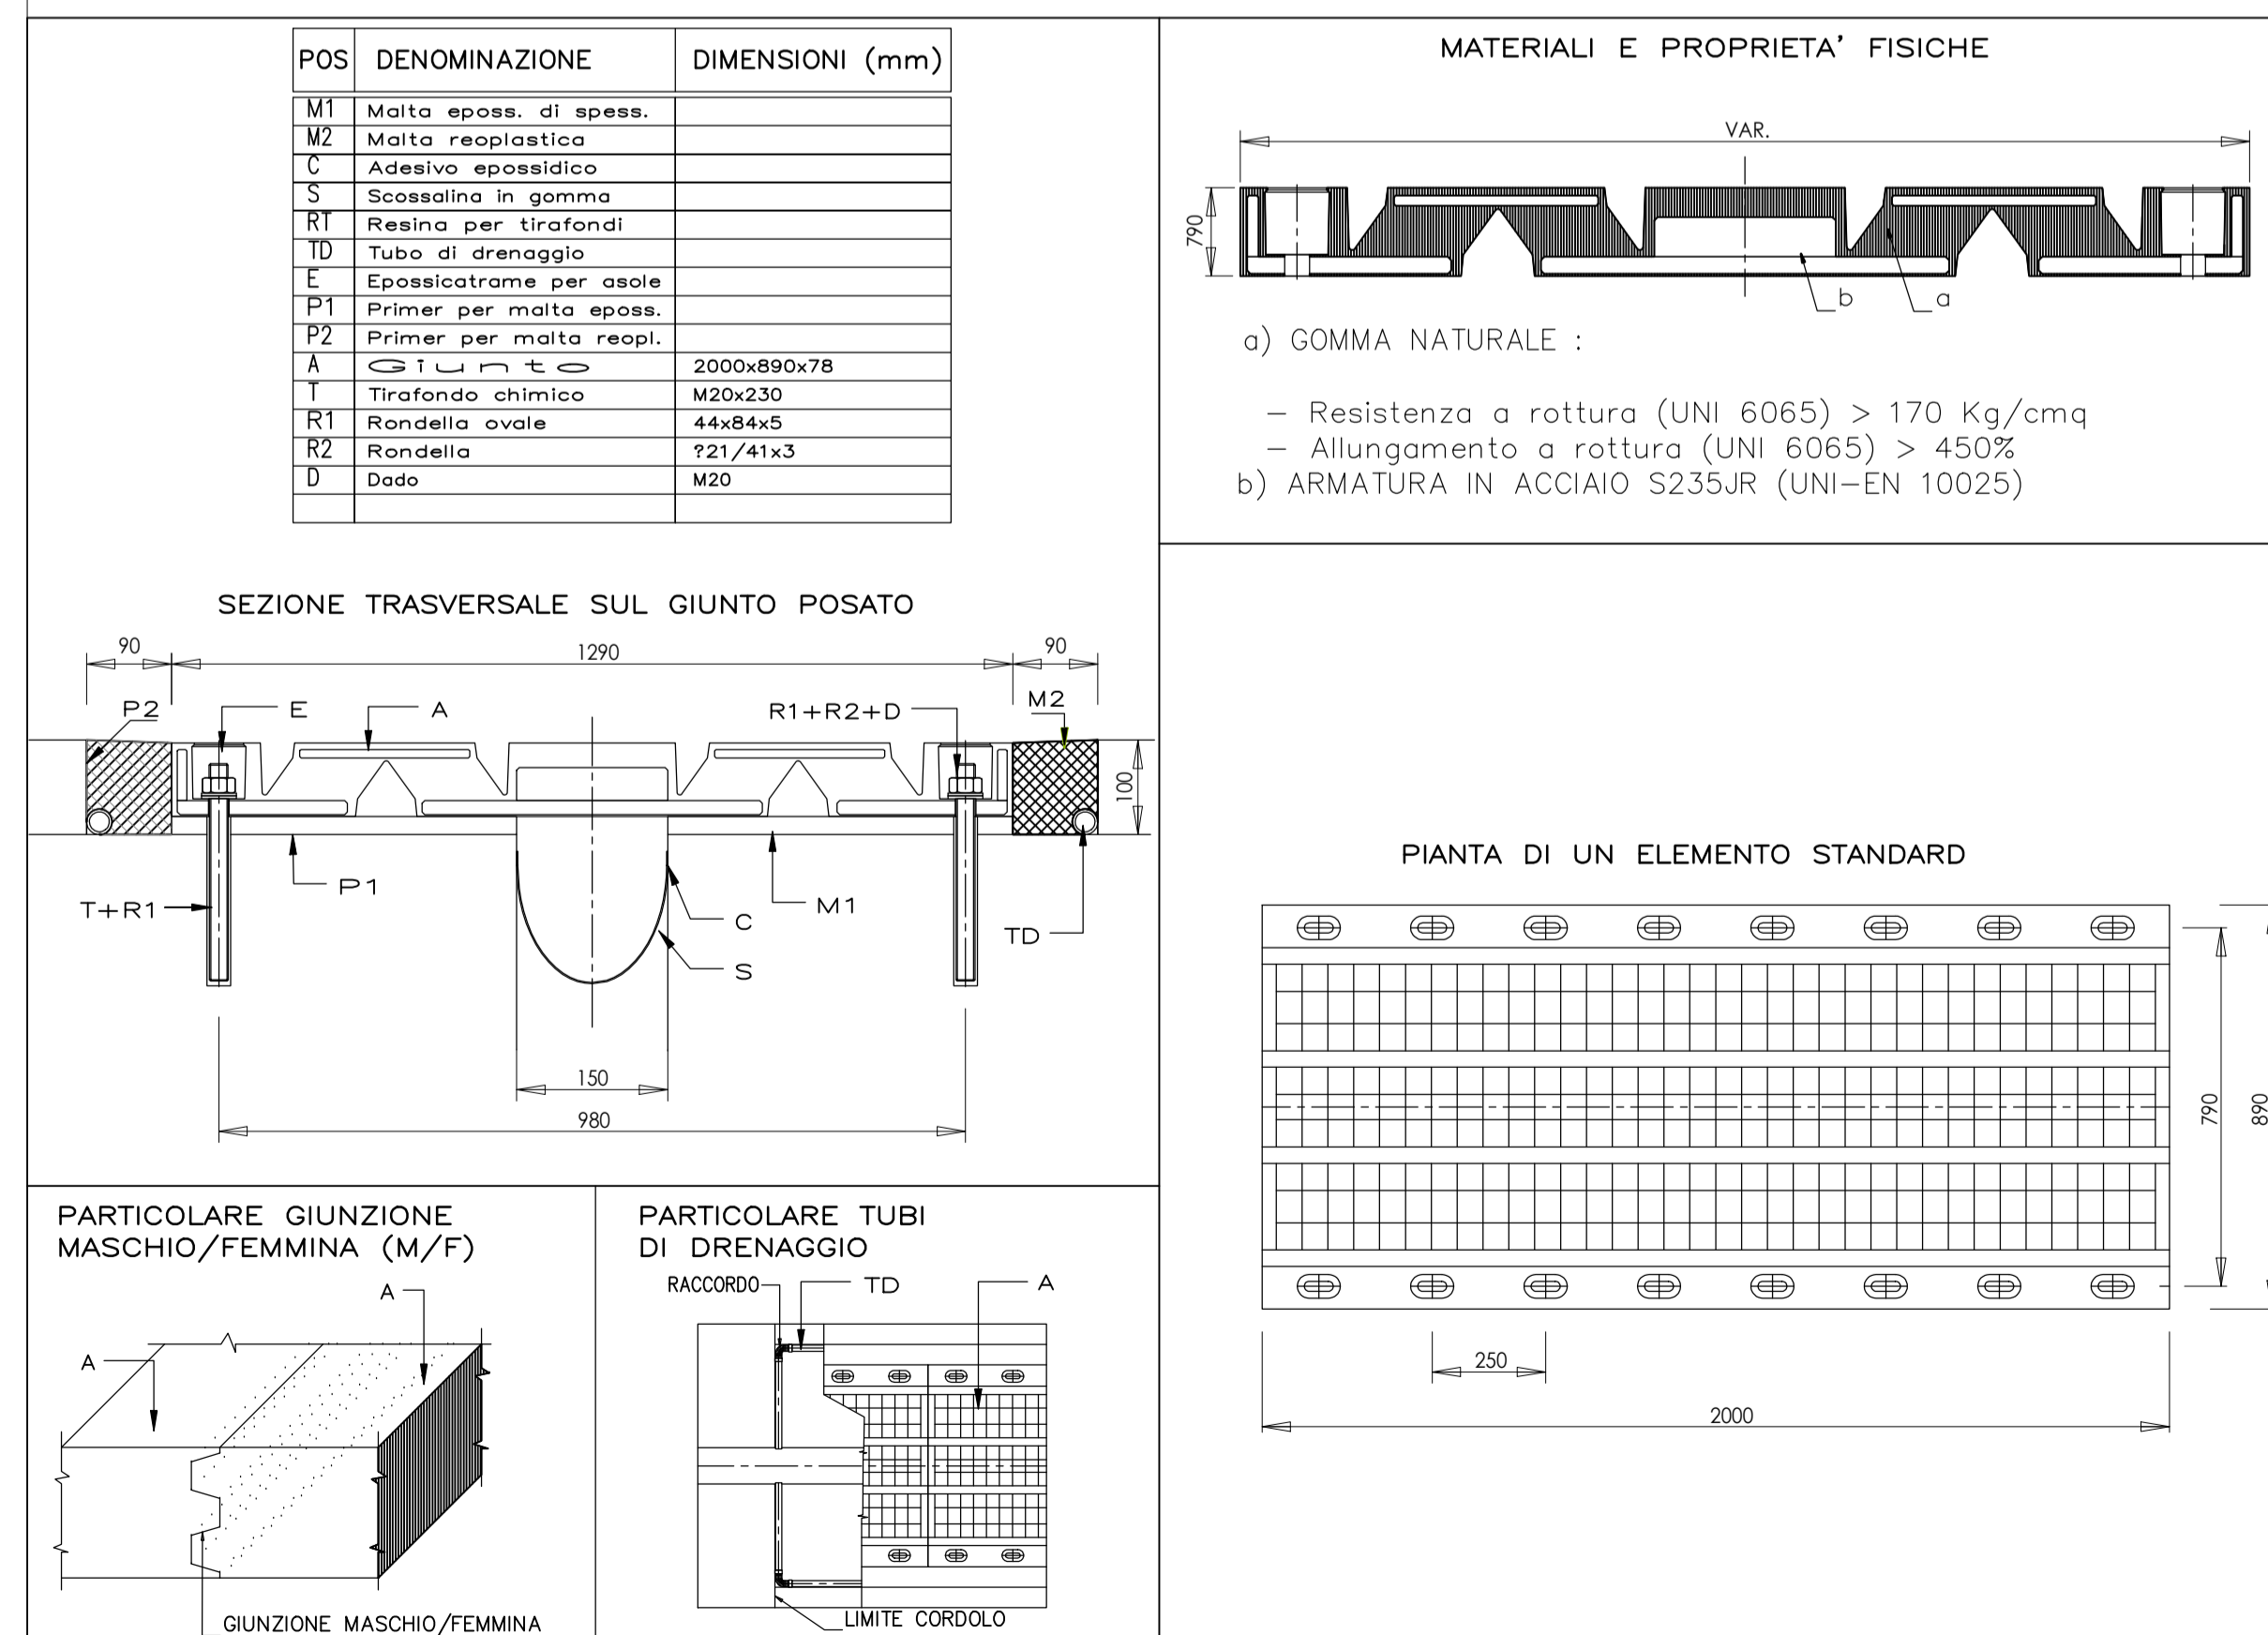

ASSE VIARIO MARCHE-UMBRIA E QUADRILATERO DI PENETRAZIONE INTERNA MAXI LOTTO 2

LAVORI DI COMPLETAMENTO DELLA DIRETTRICE PERUGIA ANCONA: SS. 318 DI "VALFABBRICA", TRATTO PIANELLO - VALFABBRICA SS. 76 "VAL DESINO", TRATTI FOSSATO VICO - CANCELLI E ALBACINA - SERRA SAN QUIRICO "PEDEMONTANA DELLE MARCHE", TRATTO FABRIANO-MUCCIA-SERCIA.

PROGETTO ESECUTIVO

CONTRAENTE GENERALE: DIRPA 2 s.c.a.r.l. Il responsabile del Contraente Generale: Ing. Federico Montanari. Il responsabile delle Integrazioni delle Previsioni Specialistiche: Ing. Salvatore Lieto.

PROGETTAZIONE: Associazione Temporanea di Imprese



RESPONSABILE DELLA PROGETTAZIONE PER L'A.T.: Prof. Ing. Antonio Grimaldi. COORDINATORE DELLA SICUREZZA IN FASE DI PROGETTAZIONE: Ing. Michele Curiale.

IL RESPONSABILE DEL PROCEDIMENTO: Ing. Iginio Farotti.

2.1.3 - PEDEMONTANA DELLE MARCHE 3° stralcio funzionale: Castelraimondo nord - Castelraimondo sud 4° stralcio funzionale: Castelraimondo sud - innesto S.S.77 a Muccia OPERE D'ARTE MAGGIORI: VIADOTTI E PONTI VIADOTTO VALLONE Appoggi, giunti e dispositivi di protezione sismica: Schema e particolari costruttivi. SCALA: Varie. DATA: Marzo 2020.

Codice Unico di Progetto (CUP): F12C03000050021. Codice elaborato: L07070321213E12V154000PT01A. Nome File: L07070321212104400P01A

REV.	DATA	DESCRIZIONE	Redatto	Controllato	Approvato
A	Marzo 2020	Emissione PE	PROGIN	P. Valente	S. Lieto
B					A. Grimaldi
C					