

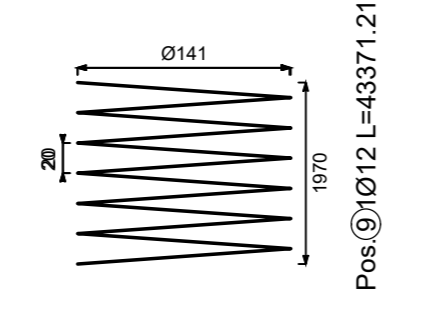
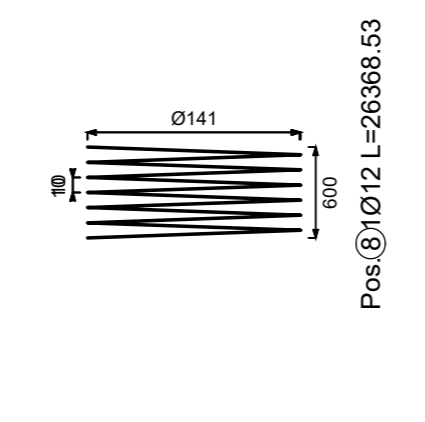
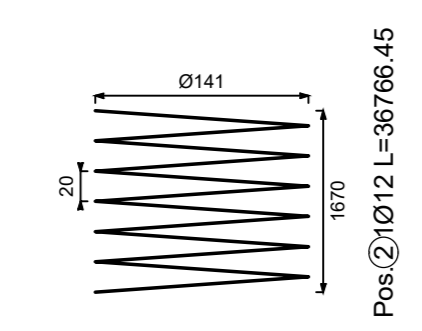
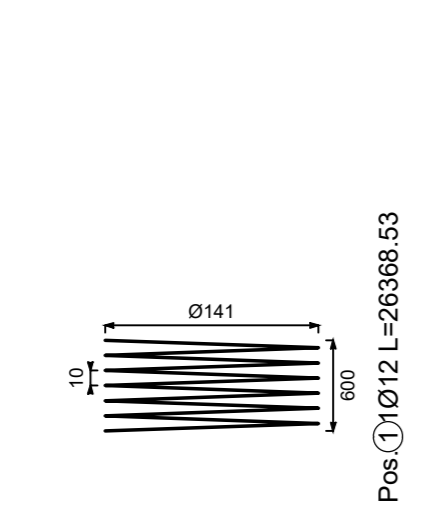


PILE ARMATURA PALO ø1500 L=23.00m
Scala 1:50

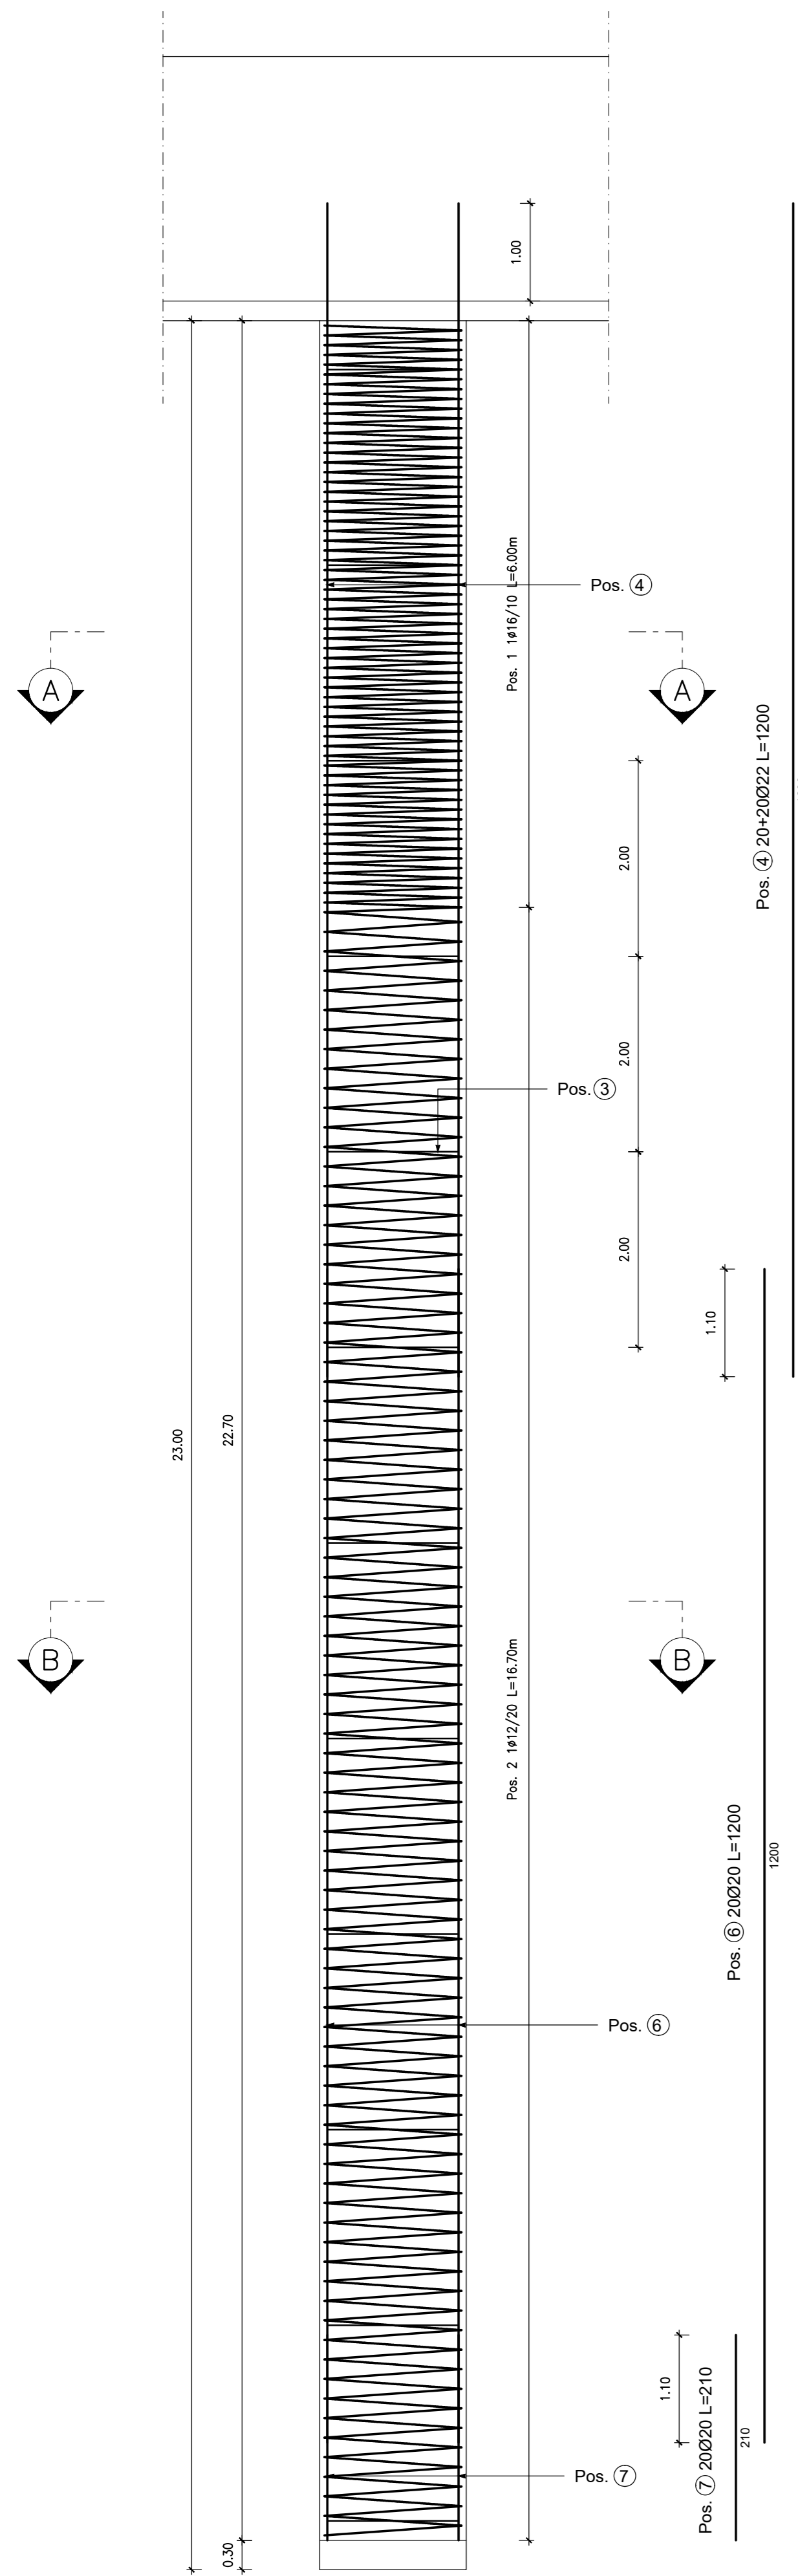


SEZIONE A-A
Scala 1:25

SEZIONE B-B
Scala 1:25

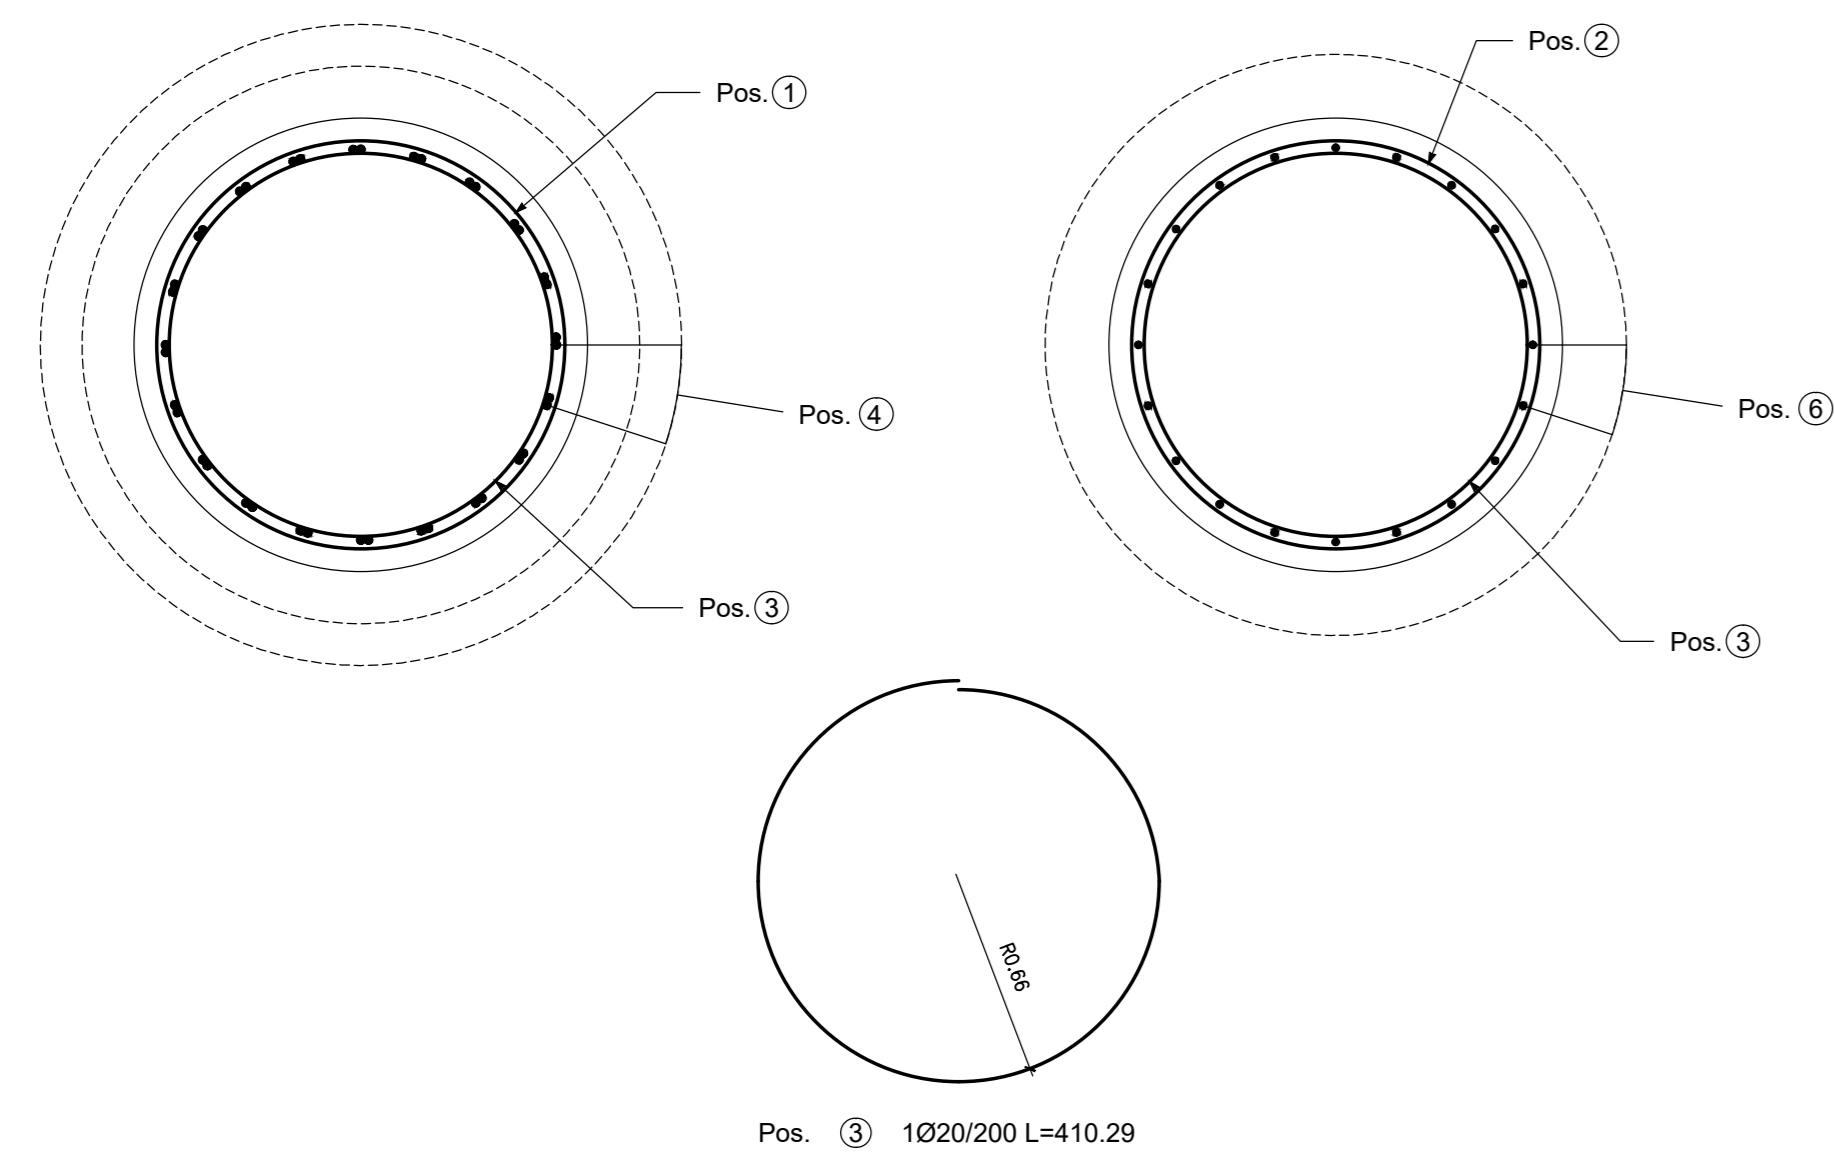

PILE ARMATURA PALO ø1500 L=26.00m
Scala 1:50

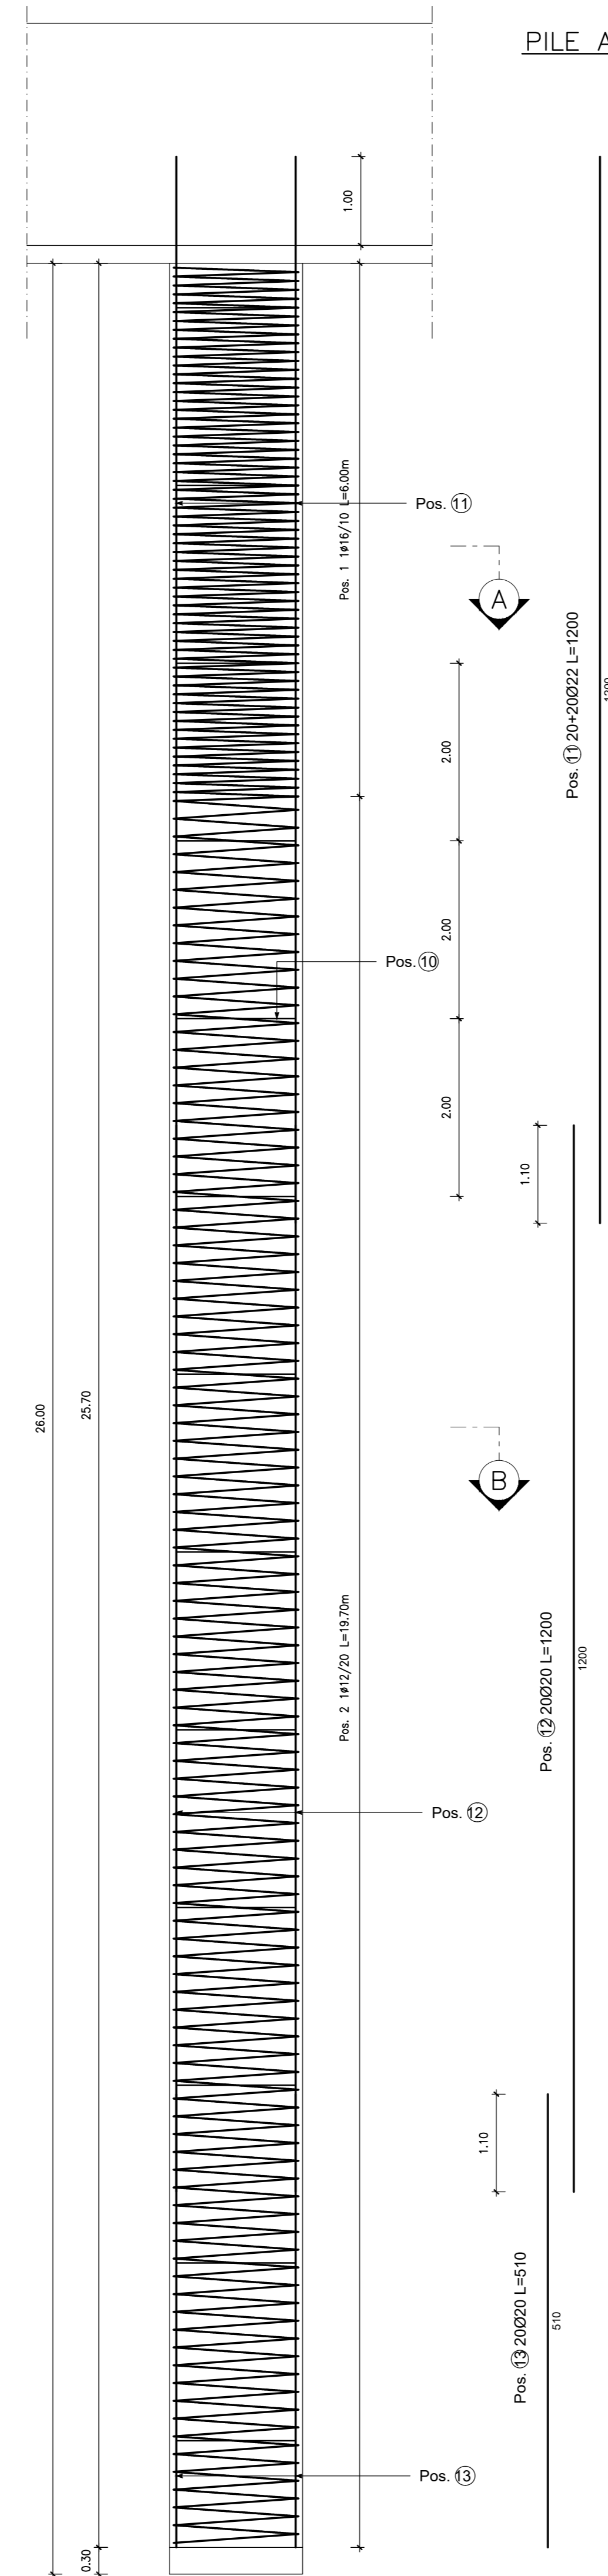


| POS. CODICE | BAR POS. | BAR DIR. | N. | Ø [mm] | L [cm] | L.TOT [m] | PESO [kg] | CODICE | | | | | | SCHEMA PIEGATURA (misure al filo esterno) | | |
|--------------|----------|----------|----|--------|---------|-----------|-----------|--------|-------|----|----|----|--|-------------------------------------------|--|--|
| | | | | | | | | A | B | C | D | ER | | | | |
| Pos. 1 | | | 1 | 12 | 26368.5 | 263.69 | 234.15 | 777 | 141 | 10 | 60 | | | | | |
| Pos. 2 | | | 1 | 12 | 36786.5 | 367.66 | 326.49 | 777 | 141 | 20 | 84 | | | | | |
| Pos. 3 | | | 12 | 20 | 410.3 | 49.24 | 121.41 | 677B | 132.6 | | | | | | | |
| Pos. 4 | | | 1 | 22 | 1200.0 | 12.00 | 35.81 | 000 | 1200 | | | | | | | |
| Pos. 6 | | | 1 | 20 | 1200.0 | 12.00 | 29.59 | 000 | 1200 | | | | | | | |
| Pos. 7 | | | 1 | 20 | 210.0 | 2.10 | 5.18 | 000 | 210 | | | | | | | |
| PESO TOTALE: | | | | | | | 752.63 | | | | | | | | | |

| POS. CODICE | BAR POS. | BAR DIR. | N. | Ø [mm] | L [cm] | L.TOT [m] | PESO [kg] | CODICE | | | | | | SCHEMA PIEGATURA (misure al filo esterno) | | |
|--------------|----------|----------|----|--------|---------|-----------|-----------|--------|-------|----|----|----|--|-------------------------------------------|--|--|
| | | | | | | | | A | B | C | D | ER | | | | |
| Pos. 8 | | | 1 | 12 | 26368.5 | 263.69 | 234.15 | 777 | 141 | 10 | 60 | | | | | |
| Pos. 9 | | | 1 | 12 | 43371.2 | 433.71 | 385.14 | 777 | 141 | 20 | 99 | | | | | |
| Pos. 10 | | | 13 | 20 | 410.3 | 53.34 | 131.53 | 677B | 132.6 | | | | | | | |
| Pos. 11 | | | 1 | 22 | 1200.0 | 12.00 | 35.81 | 000 | 1200 | | | | | | | |
| Pos. 12 | | | 1 | 20 | 1200.0 | 12.00 | 29.59 | 000 | 1200 | | | | | | | |
| Pos. 13 | | | 1 | 20 | 510.0 | 5.10 | 12.58 | 000 | 510 | | | | | | | |
| PESO TOTALE: | | | | | | | 828.80 | | | | | | | | | |

SEZIONE A-A
Scala 1:25

SEZIONE B-B
Scala 1:25

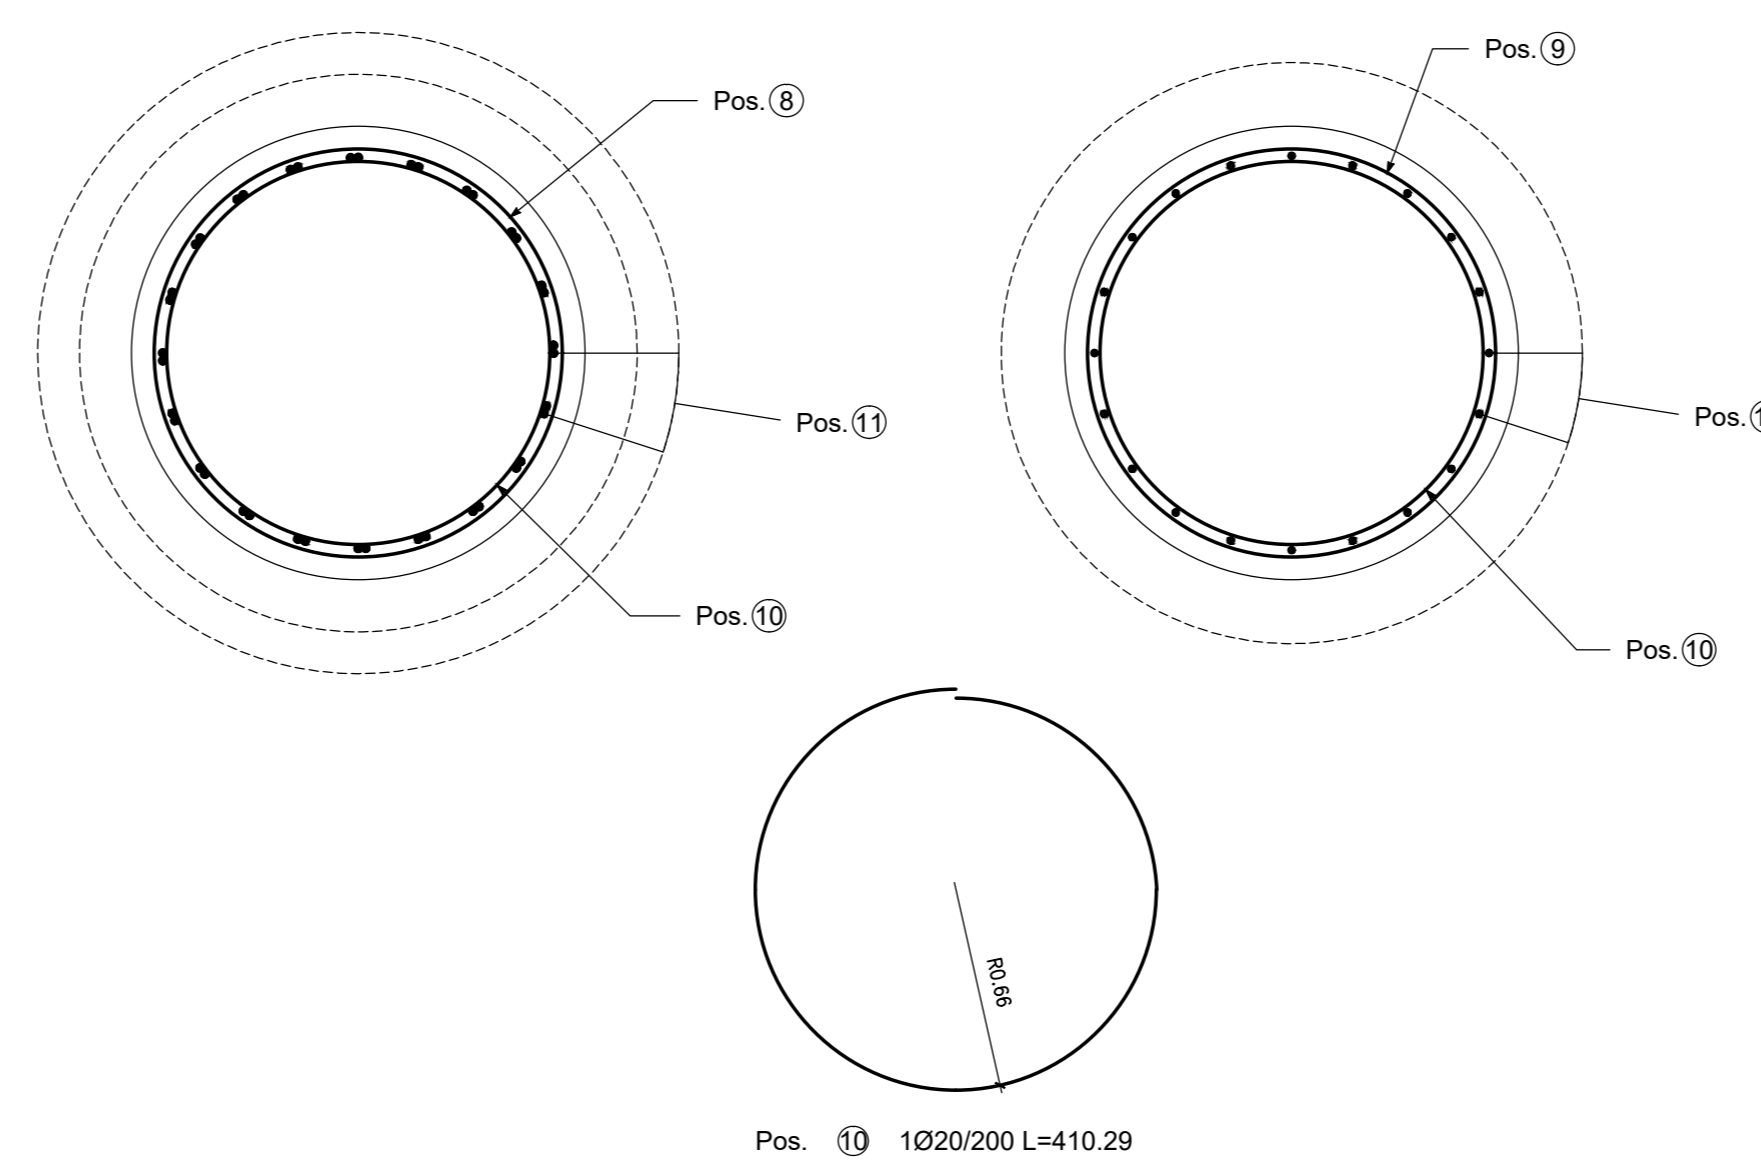

**ASSE VIARIO MARCHE-UMBRIA
E QUADRILATERO DI PENETRAZIONE INTERNA
MAXI LOTTO 2**

LAVORI DI COMPLETAMENTO DELLA DIRETTRICE PERUGIA ANCONA:
SS. 318 DI "VALFABRICA", TRATTO PIANELLO - VALFABRICA
SS. 76 "VAL DESINO", TRATTO FOSSATO VICO - CANCELLI E ALBACINA - SERRA SAN QUIRICO
"PEDEMONTANA DELLE MARCHE", TRATTO FABRIANO-MUCCIA-SFERCIA.

PROGETTO ESECUTIVO

| | | |
|---------------------------------|---------------------------------------------------------------------------|----------------------------------------------------------------------------------------------|
| CONTRAENTE GENERALE: | Il responsabile del Contratto Generale: Ing. Federico Montanari | Il responsabile Integrazioni delle Previsioni Specialistiche: Ing. Salvatore Lieto |
|---------------------------------|---------------------------------------------------------------------------|----------------------------------------------------------------------------------------------|

PROGETTAZIONE: Associazione Temporanea di Imprese

| | | | |
|-------------|------------|--|--|
| Mandatario: | Mandatari: | | |
|-------------|------------|--|--|

RESPONSABILE DELLA PROGETTAZIONE:
PER C.A.T.
Prof. Ing. Antonio Grimaldi
GEOLOGO
Dott. Geol. Fabrizio Pontoni
Geologo Specialista
N. 1879 "Sez. A"
del 18/08/2010
Ing. Michele Curiale

COORDINATORE DELLA SICUREZZA IN FASE DI PROGETTAZIONE:
Ing. Michele Curiale

IL RESPONSABILE DEL PROCEDIMENTO:
Ing. Iginio Farotti

| | |
|---|--------------------------------------------------------------|
| 2.1.3 - PEDEMONTANA DELLE MARCHE 3° stralcio funzionale: Castelraimondo nord - Castelraimondo sud 4° stralcio funzionale: Castelraimondo sud - innesto S.S.77 a Muccia OPERE D'ARTE MAGGIORI: VIADOTTI E PONTI VIADOTTO VALLONE Armatura Pali Pile Tav. 1/2 | SCALA: 1:50-1:25 DATA: Settembre 2020 |
|---|--------------------------------------------------------------|

Codice Unico di Progetto (CUP): **F12C03000050021**

Codice elaborato:

| | | | | | | | | | | | | | | | | | | | | | | | | | | | | | | | | | | | |
|---|---|---|---|---|---|---|---|---|---|---|---|---|---|---|---|---|---|---|---|---|---|---|---|---|---|---|---|---|---|---|---|---|---|---|---|
| 0 | 1 | 2 | 3 | 4 | 5 | 6 | 7 | 8 | 9 | A | B | C | D | E | F | G | H | I | J | K | L | M | N | O | P | Q | R | S | T | U | V | W | X | Y | Z |
|---|---|---|---|---|---|---|---|---|---|---|---|---|---|---|---|---|---|---|---|---|---|---|---|---|---|---|---|---|---|---|---|---|---|---|---|

| REV. | DATA | DISCUSSIONE | Redatto | Controllato | Approvato |
|------|----------------|--------------------------------------|---------|--------------|-----------|
| A | Marzo 2020 | Emissione PE | PROGIN | Q. Silvestri | S. Lieto |
| B | Settembre 2020 | Emissione a seguito istruttoria ANAS | PROGIN | Q. Silvestri | S. Lieto |
| C | | | | | |