


PIANTA PREDALLES  
Scala: 1:50

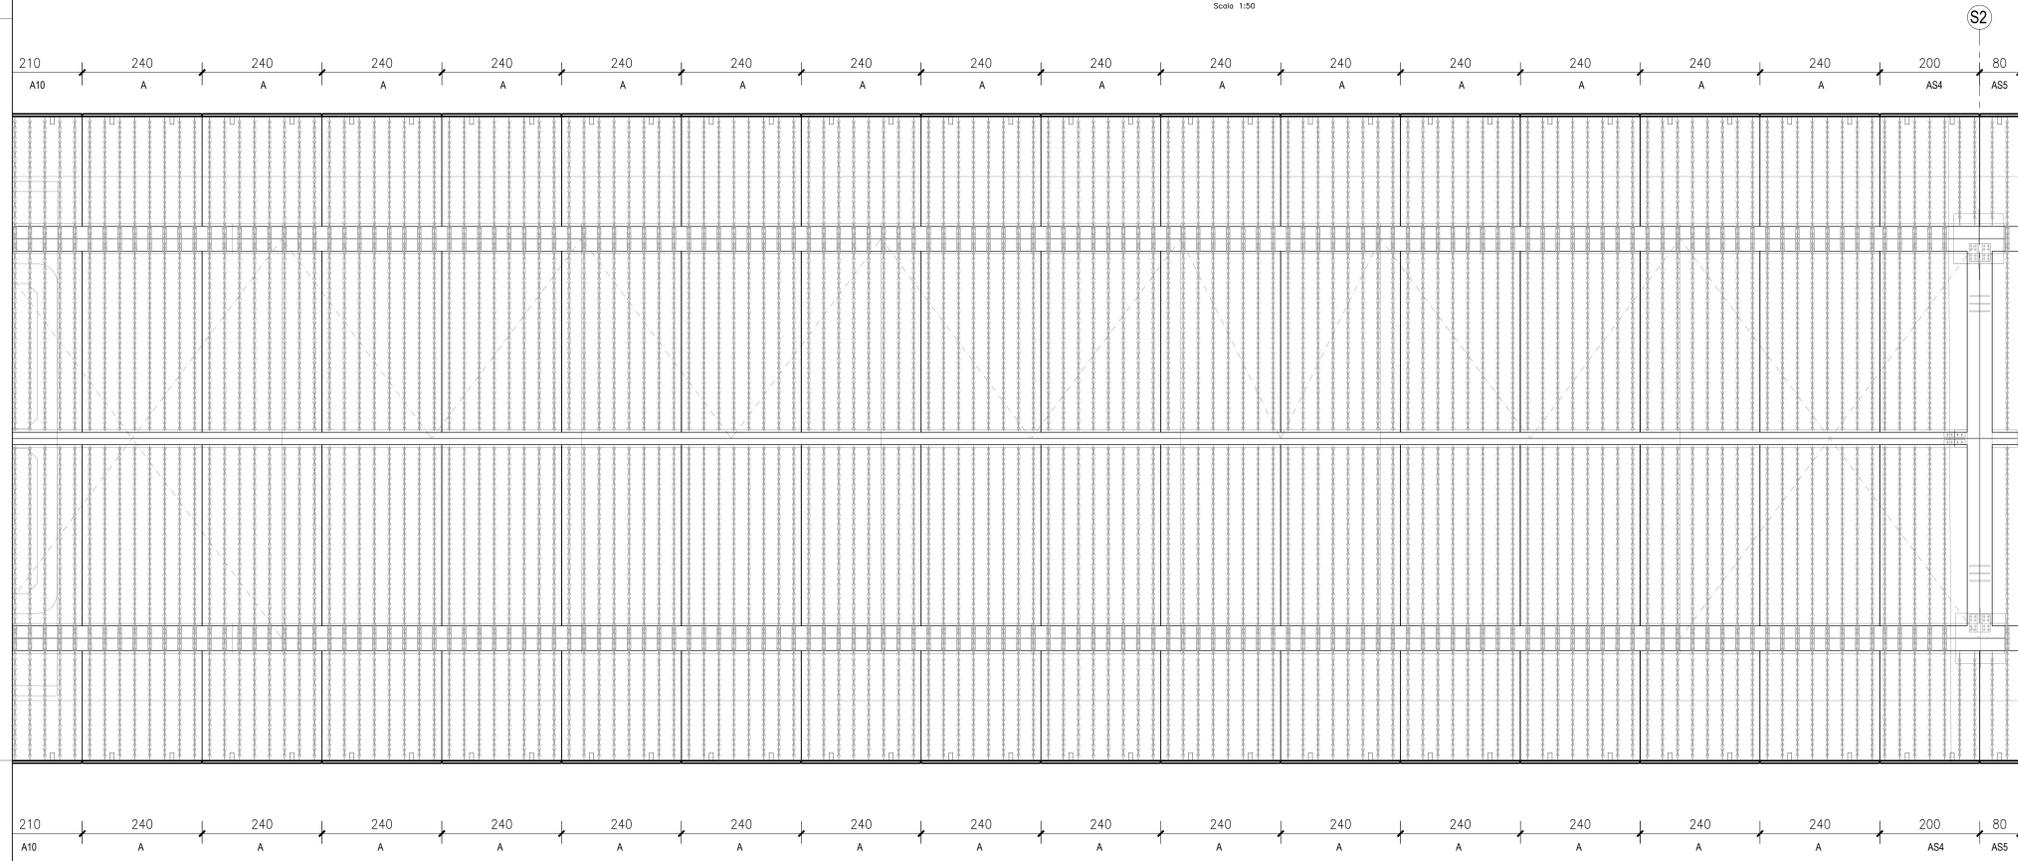

**ASSE VIARIO MARCHE-UMBRIA  
E QUADRILATERO DI PENETRAZIONE INTERNA  
MAXI LOTTO 2**

LAVORI DI COMPLETAMENTO DELLA DIRETRICE PERUGIA ANCONA:  
SS. 318 DI "VALFABRICA", TRATTO PIANELLO-VALFABRICA  
SS. 76 "VAL DESINO", TRATTI FOSSATO VICO - CANCELLI E ALBACINA - SERRA SAN QUIRICO  
"PEDEMONTANA DELLE MARCHE", TRATTO FABRIANO-MUCCIA-SFERCIA.

**PROGETTO ESECUTIVO**

**CONTRAENTE GENERALE:** DIRPA 2 s.c.a.r.l.  
**Il responsabile del Contratto Generale:** Ing. Federico Montanari  
**Il responsabile Integrazioni delle Prestazioni Specialistiche:** Ing. Salvatore Lieto

**PROGETTAZIONE:** Associazione Temporanea di Imprese  
Mandatario: **PROGIN** s.p.a. Mandatari: **LOMBARDI SA** (INGEGNERI - CIRCOLANTE), **LOMBARDI-REICO** (INGEGNERIA S.r.l.), **SGAI s.r.l.** (Studio di Ingegneria e Geologia Applicata)

**RESPONSABILE DELLA PROGETTAZIONE PER C.A.T.I.:** Prof. Ing. Antonio Grimaldi  
**GEOLOGO:** Dott. Geol. Fabrizio Pontoni  
**COORDINATORE DELLA SICUREZZA IN FASE DI PROGETTAZIONE:** Ing. Michele Curiale

**IL RESPONSABILE DEL PROCEDIMENTO:** Ing. Iginio Farotti

**2.1.3 - PEDEMONTANA DELLE MARCHE**  
**3° stralcio funzionale: Castelraimondo nord - Castelraimondo sud**  
**4° stralcio funzionale: Castelraimondo sud - innesto S.S.77 a Muccia**  
**OPERE D'ARTE MAGGIORI: VIADOTTI E PONTI**  
**VIADOTTO VALLONE**  
*Carpenteria impalcato - Predalles e velette - tav. 3 di 3*

**SCALA:** 1:50  
**DATA:** Settembre 2020

Codice Unico di Progetto (CUP): **F12C0300050021**  
Codice elaborato: **40703 | 213 | E | I2 | V | I | S | 4 | 0 | 2 | C | 4 | P | 0 | 7 | 4**  
Nome File: **LOP037137064023PROVA**

REV.	DATA	DESCRIZIONE	Redatto	Controllato	Approvato
A	Settembre 2020	Emissione a seguito istruzione ANAS	PROGIN	Q. Silvestri	S. Lieto
B					A. Grimaldi
C					