



SEZIONE TRASVERSALE IMPALCATO – Scala 1:100

(IN CORRISPONDENZA DELLA SPALLA S1)

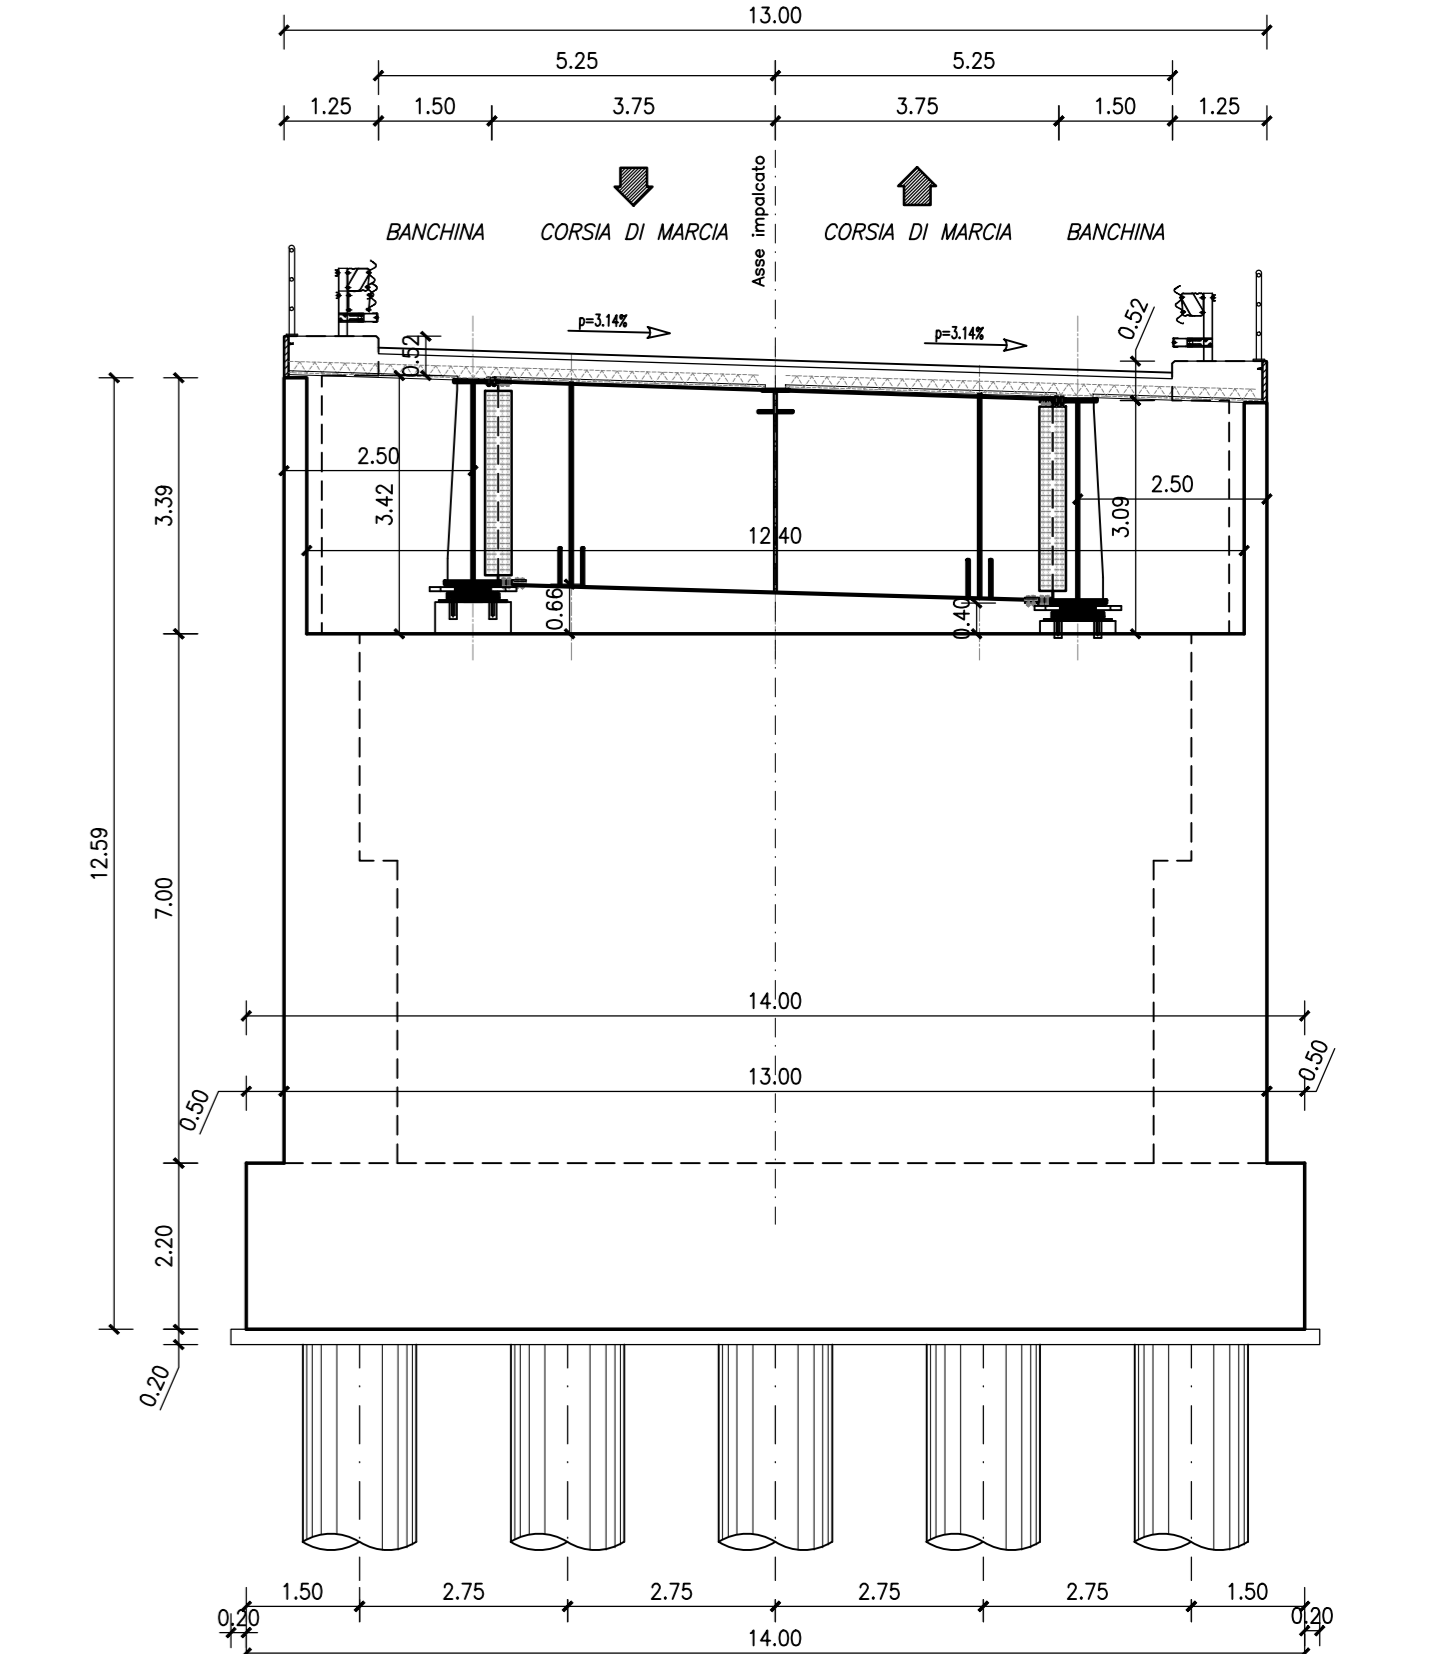

SEZIONE TRASVERSALE CORRENTE – Scala 1:100

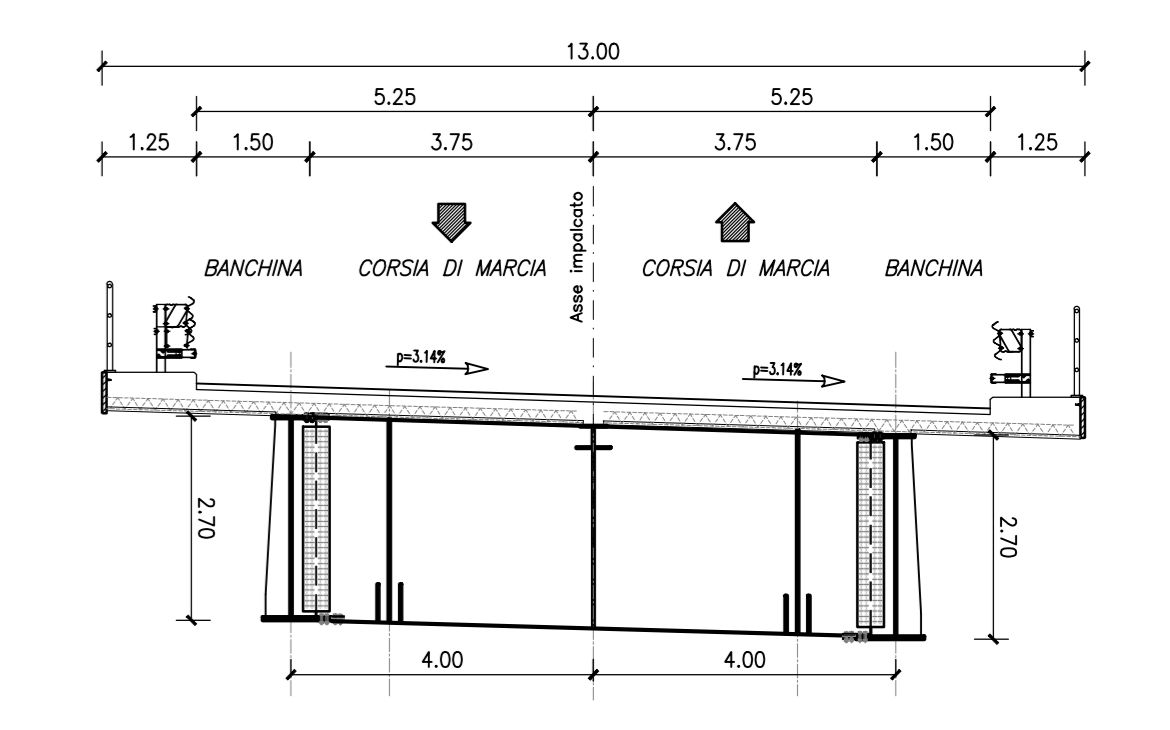

QUADRILATERO
Marche Umbria S.p.A.

ASSE VIARIO MARCHE-UMBRIA E QUADRILATERO DI PENETRAZIONE INTERNA MAXI LOTTO 2

LAVORI DI COMPLETAMENTO DELLA DIRETTRICE PERUGIA ANCONA:
SS. 318 DI "VALFABBRICA", TRATTO PIANELLO-VALFABBRICA
SS. 76 "VAL DESINO", TRATTI FOSSATO VICO - CANCELLI ALBACINA - SERRA SAN QUIRICO
"PEDEMONTANA DELLE MARCHE", TRATTO FABRIANO-MUCCIA-SFERCIA.

PROGETTO ESECUTIVO

CONTRAENTE GENERALE: DIRPA 2 s.c.a.r.l.	Il responsabile del Contratto Generale: Ing. Federico Montanari	Il responsabile Integratori delle Previsioni Specialistiche: Ing. Salvatore Lieto
-------------------------------------------------------------	--------------------------------------------------------------------	-----------------------------------------------------------------------------------------

PROGETTAZIONE: Associazione Temporanea di Imprese

Mandatario: PROGIM s.p.a.	Mantovani: LOMBARDI SA s.p.a.	SGAI s.r.l. SGAI s.r.l. Studio di Progettazione e Gestione Applicata
----------------------------------	--------------------------------------	--------------------------------------------------------------------------------

RESPONSABILE DELLA PROGETTAZIONE:
PER C.A.T.I.
Prof. Ing. Antonio Grimaldi
GEOLOGO:
Dott. Geol. Fabrizio Pontoni
COORDINATORE DELLA SICUREZZA IN FASE DI
PROGETTAZIONE:
Ing. Michele Curiale

 ANTONIO GRIMALDI INGEGNERE	 FABRIZIO PONTONI GEOLOGO SPECIALISTA N. 139 "Sez. A" SENZA LIMITI	 MICHELE CURIALE INGEGNERE N. 139 "Sez. A" SENZA LIMITI
-----------------------------------	--------------------------------------------------------------------------------	---------------------------------------------------------------------

IL RESPONSABILE DEL PROCEDIMENTO:
Ing. Iginio Farotti

2.1.3 - PEDEMONTANA DELLE MARCHE
3° stralcio funzionale: Castelraimondo nord - Castelraimondo sud
4° stralcio funzionale: Castelraimondo sud - innesto S.S.77 a Muccia
OPERE D'ARTE MAGGIORI: VIADOTTI E PONTI
VIADOTTO POTENZA
Pianta travi, pianta impalcato e prospetto - Tav. 2 di 2

SCALA:
1:200
DATA:
Marzo 2020

Codice Unico di Progetto (CUP): **F12C0300050021**

Codice elaborato:

0	1	2	
---	---	---	---	---	---	---	---	---	---	----	----	

 Nome File: **0303213212050021004**

REV.	DATA	DISCUSSIONE	Redatto	Controllato	Approvato
A	Marzo 2020	Emissione PE	PROGIM	Q. Silvestri	S. Lieto
B					A. Grimaldi
C					