

## Modulo tipo


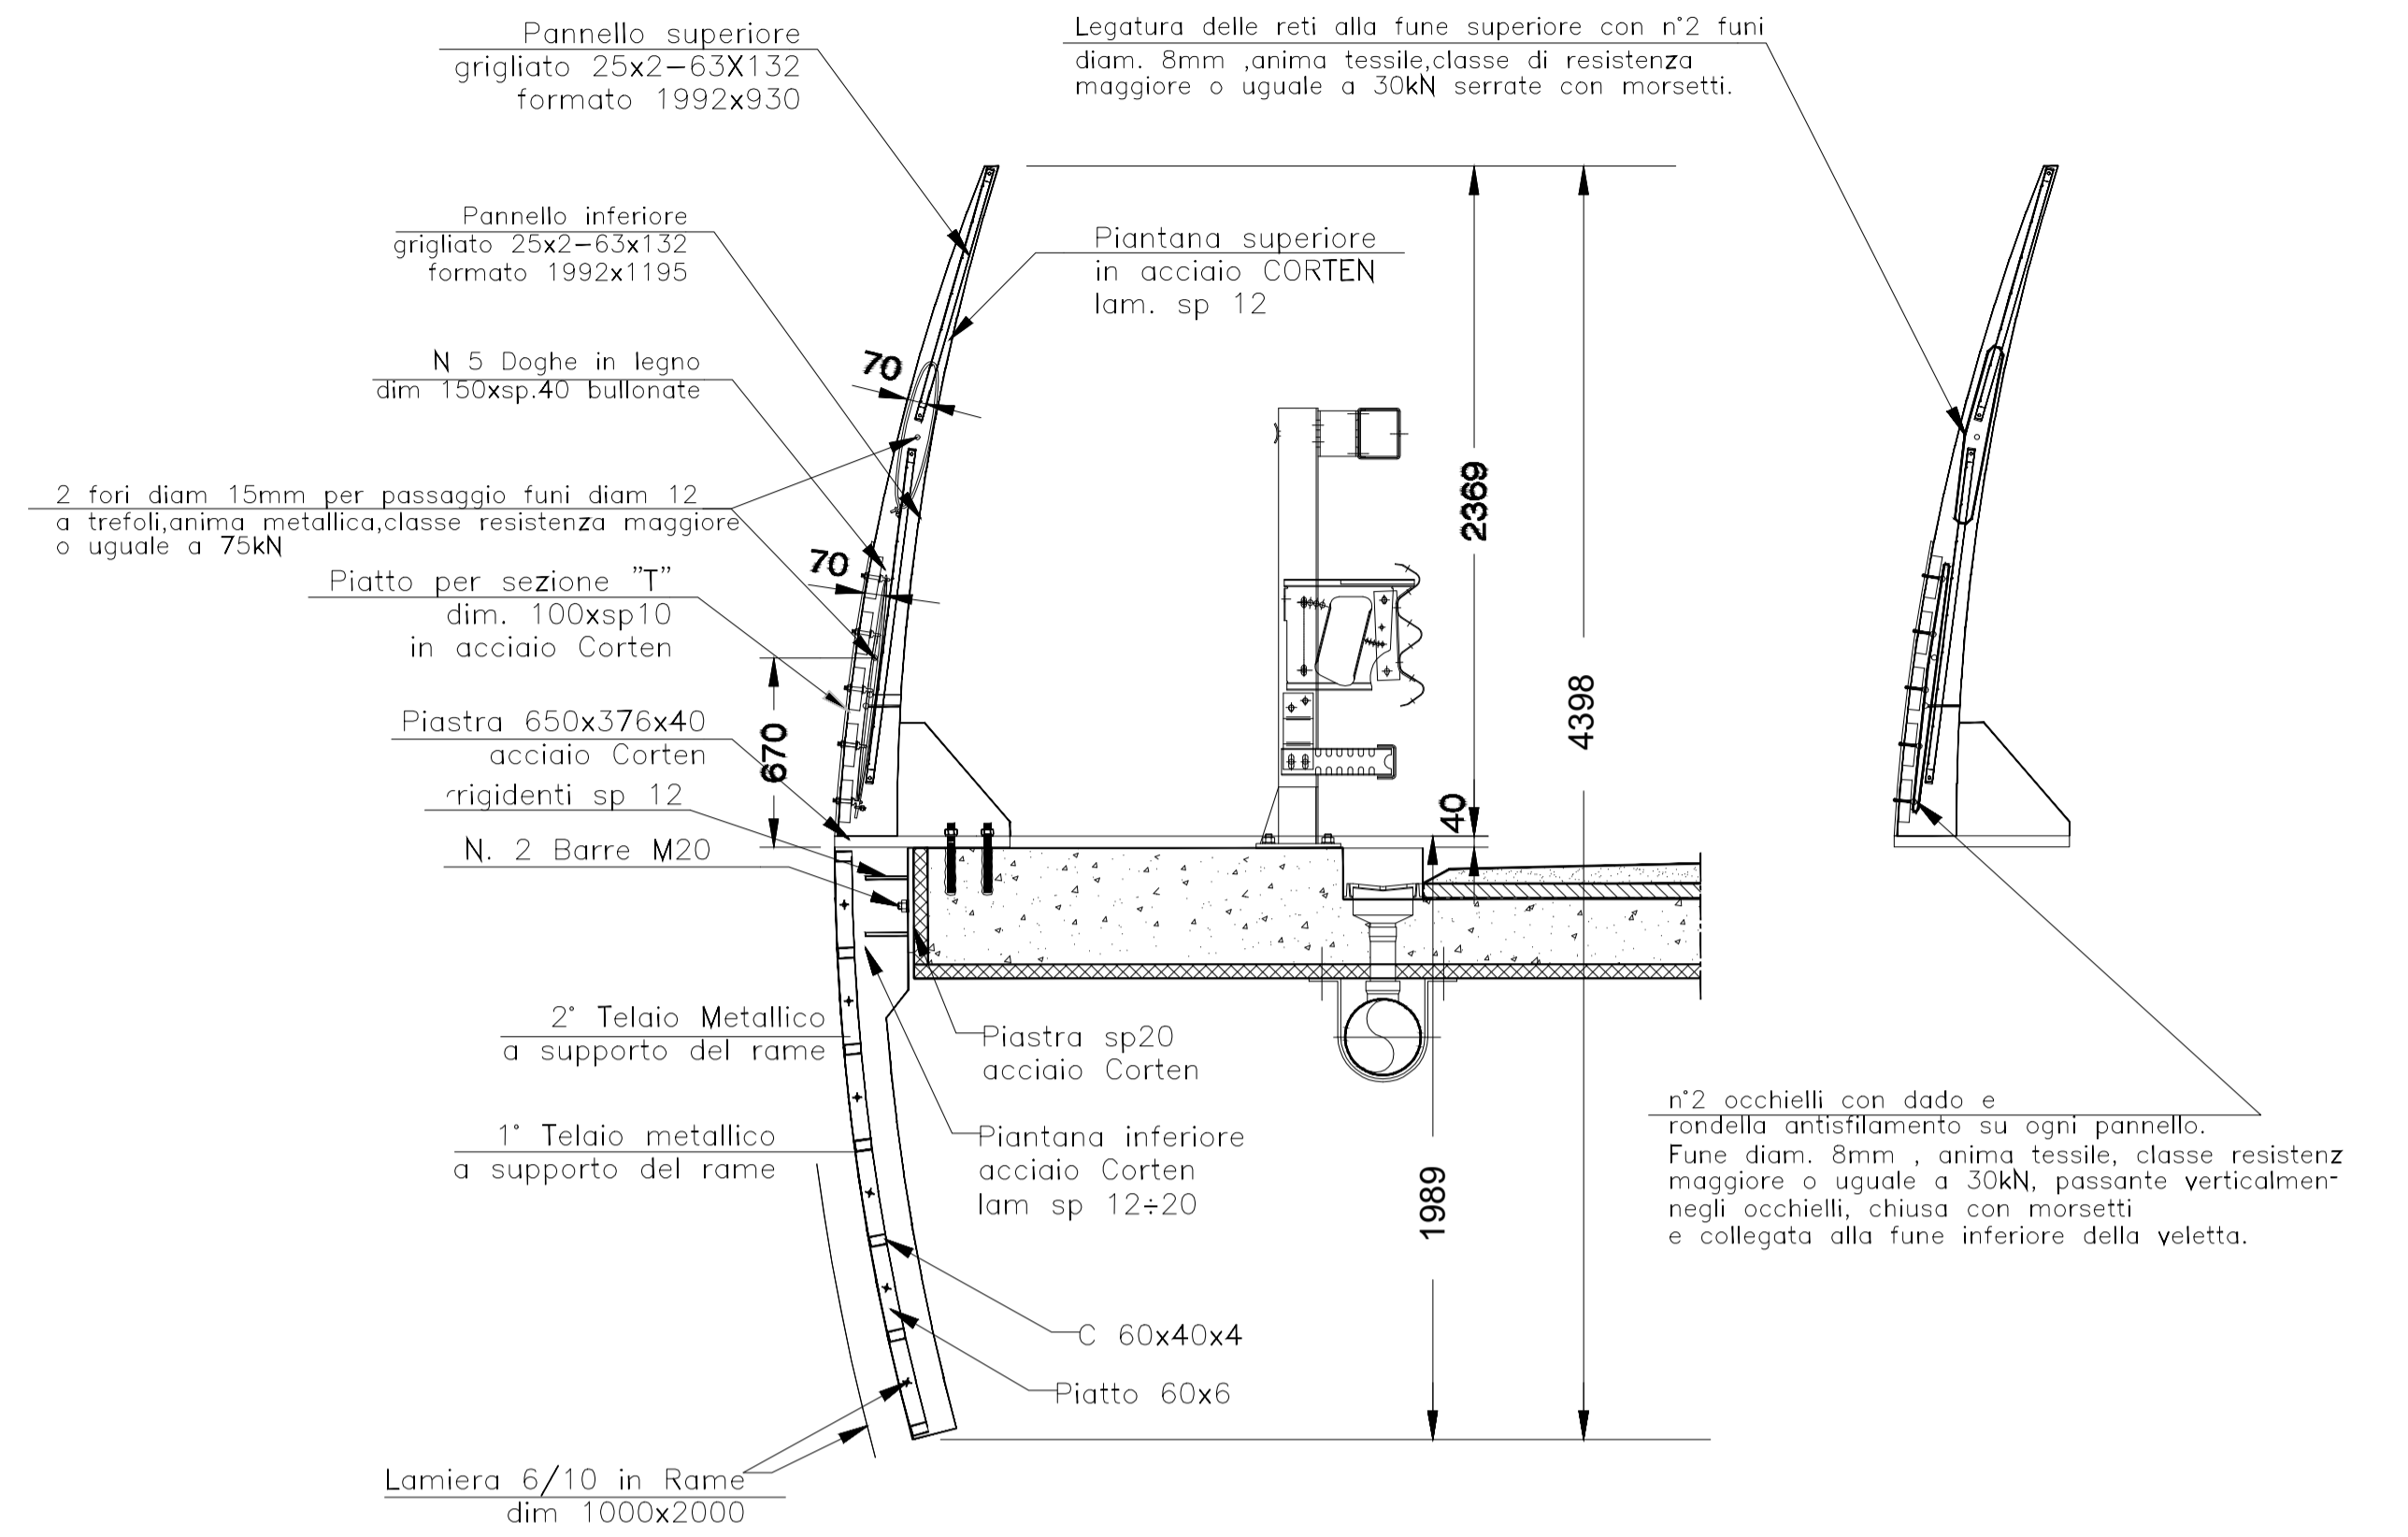


TABELLA MATERIALI	
<b>ACCIAIO PER CARPENTINE METALLICHE:</b>	
Tipo	S355J2W (ex Fe 510 "Cor-Ten")
Tensione caratteristica di rottura a trazione	f <sub>t</sub> ≥ 510 MPa
Tensione caratteristica di snervamento	f <sub>y</sub> ≥ 355 MPa
<b>LEGNO PER DOGHE:</b>	
Tipo	Legno massello di "Pino Nordico" impregnato in autoclave per garantire la resistenza agli agenti atmosferici
Colore	Naturale
<b>RAMME PER CARTER:</b>	
Tipo	Non pressidato

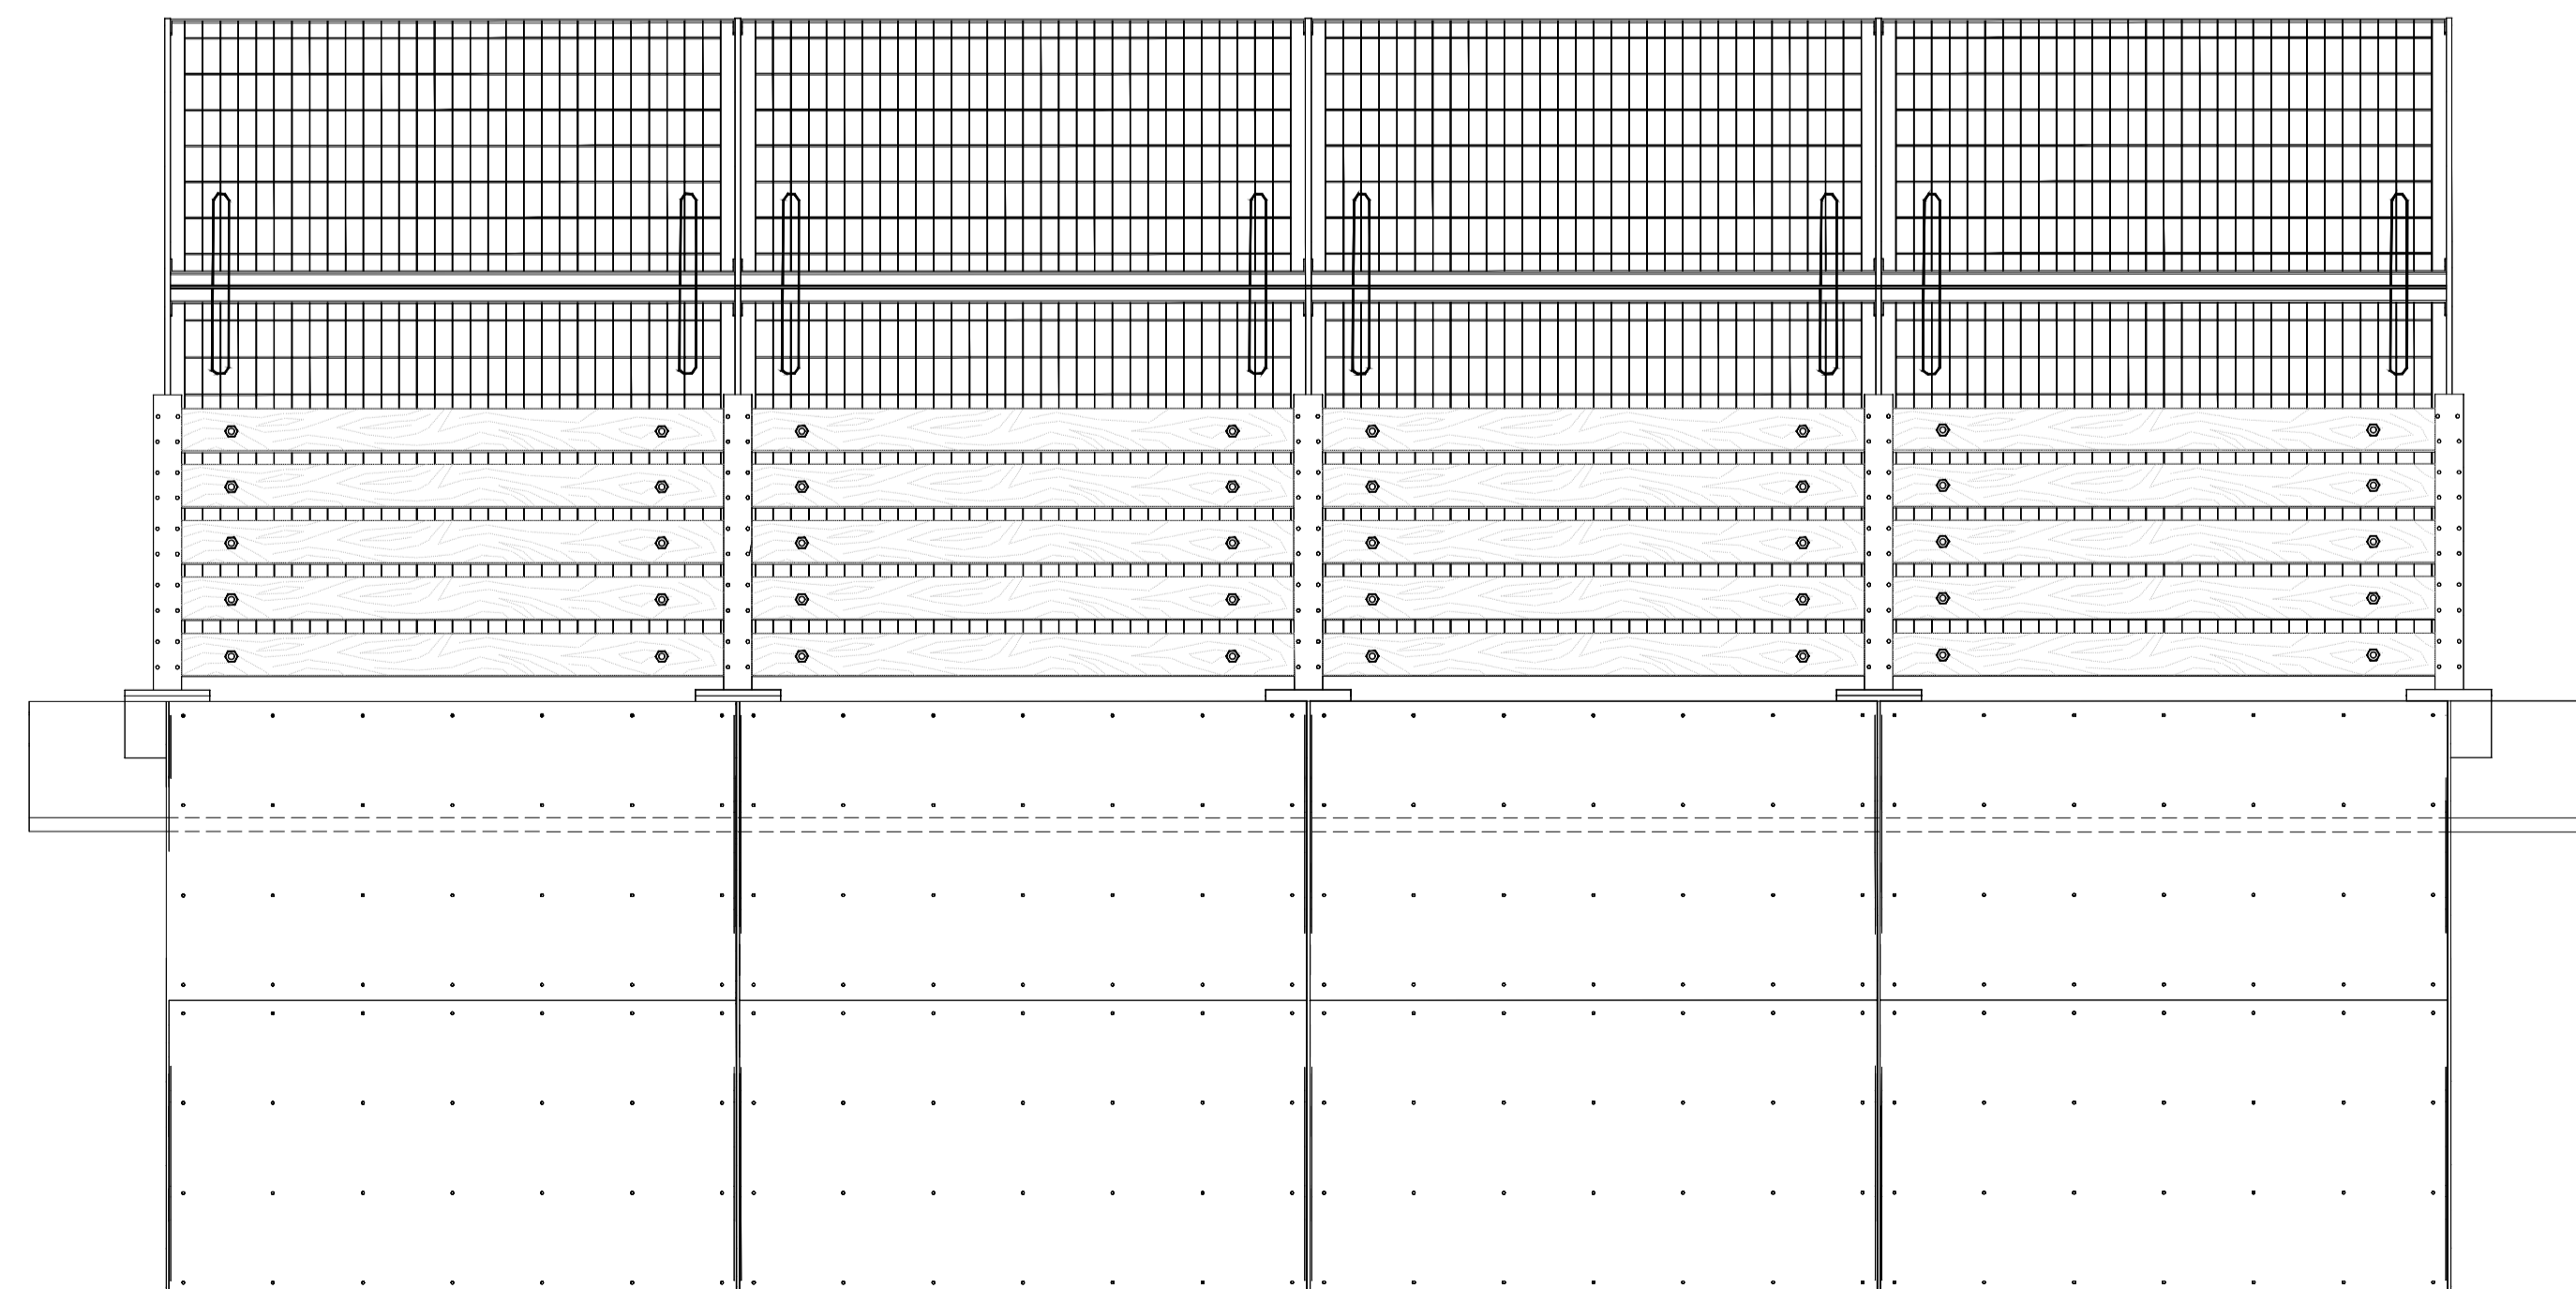

**QUADRILATERO**  
Marche Umbria S.p.A.

**ASSE VIARIO MARCHE-UMBRIA  
E QUADRILATERO DI PENETRAZIONE INTERNA  
MAXI LOTTO 2**

LAVORI DI COMPLETAMENTO DELLA DIRETTRICE PERUGIA ANCONA:  
SS. 318 DI "VALFABBRICA", TRATTO PIANELLO - VALFABBRICA  
SS. 76 "VAL DESINO", TRATTI FOSSATO VICO - CANCELLI E ALBACINA - SERRA SAN QUIRICO  
"PEDEMONTANA DELLE MARCHE", TRATTO FABRIANO-MUCCIA-SFERCIA.

**PROGETTO ESECUTIVO**

<b>CONTRAENTE GENERALE:</b>  DIRPA 2 s.c.a.r.l.	Il responsabile del Contraente Generale: Ing. Federico Montanari	Il responsabile Integrazioni delle Prestazioni Specialistiche: Ing. Salvatore Lieto
--	---	--

**PROGETTAZIONE: Associazione Temporanea di Imprese**

Mandatario:	Mandanti: LOMBARDI SA INGEGNERI CONSULENTI		
-------------	--	--	--

RESPONSABILE DELLA PROGETTAZIONE PER L'ATL: Prof. Ing. Antonio Grimaldi		
GEOLOGO Dott. Geol. Fabrizio Pontoni		
COORDINATORE DELLA SICUREZZA IN FASE DI PROGETTAZIONE Ing. Michele Curiale		
IL RESPONSABILE DEL PROCEDIMENTO Ing. Iginio Farotti		

<b>2.1.3 - PEDEMONTANA DELLE MARCHE</b> 3° stralcio funzionale: Castelraimondo nord - Castelraimondo sud 4° stralcio funzionale: Castelraimondo sud - innesto S.S.77 a Muccia OPERE D'ARTE MAGGIORI: VIADOTTI E PONTI VIADOTTO POTENZA PARTICOLARI VELETTE	<b>SCALA:</b> varie  <b>DATA:</b> Dicembre 2020
---	---

Codice Unico di Progetto (CUP) **F12C03000050021**

Codice elaborato: **L0703213E12VIS5000OPT04A**  
Nome File: L0703213E12VIS5000OPT04A

REV.	DATA	DESCRIZIONE	Redatto	Controllato	Approvato
A	Dicembre 2020	Emissione a seguito istruttoria ANAS	PROGIN	P. Pacelli	S. Lieto
B					A. Grimaldi
C					