
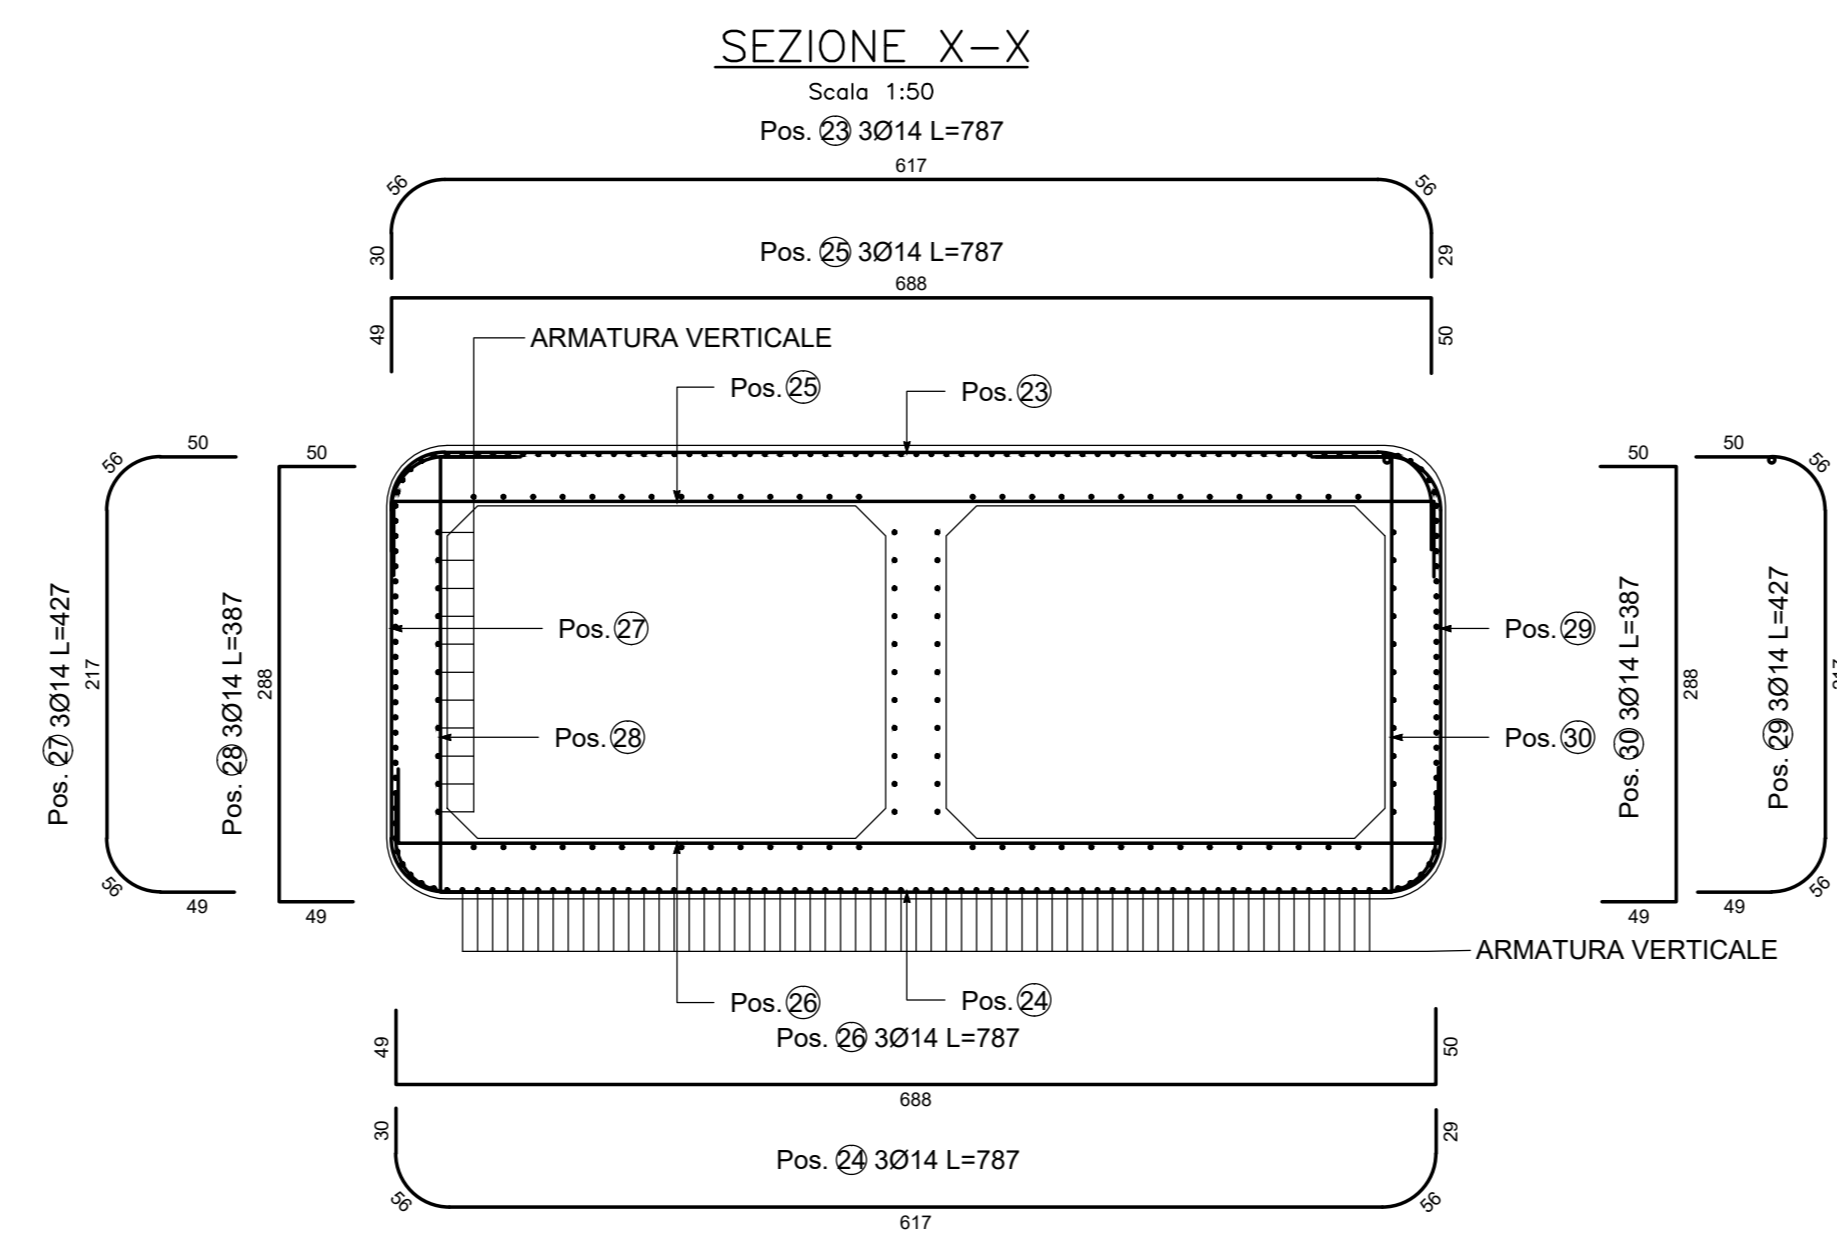
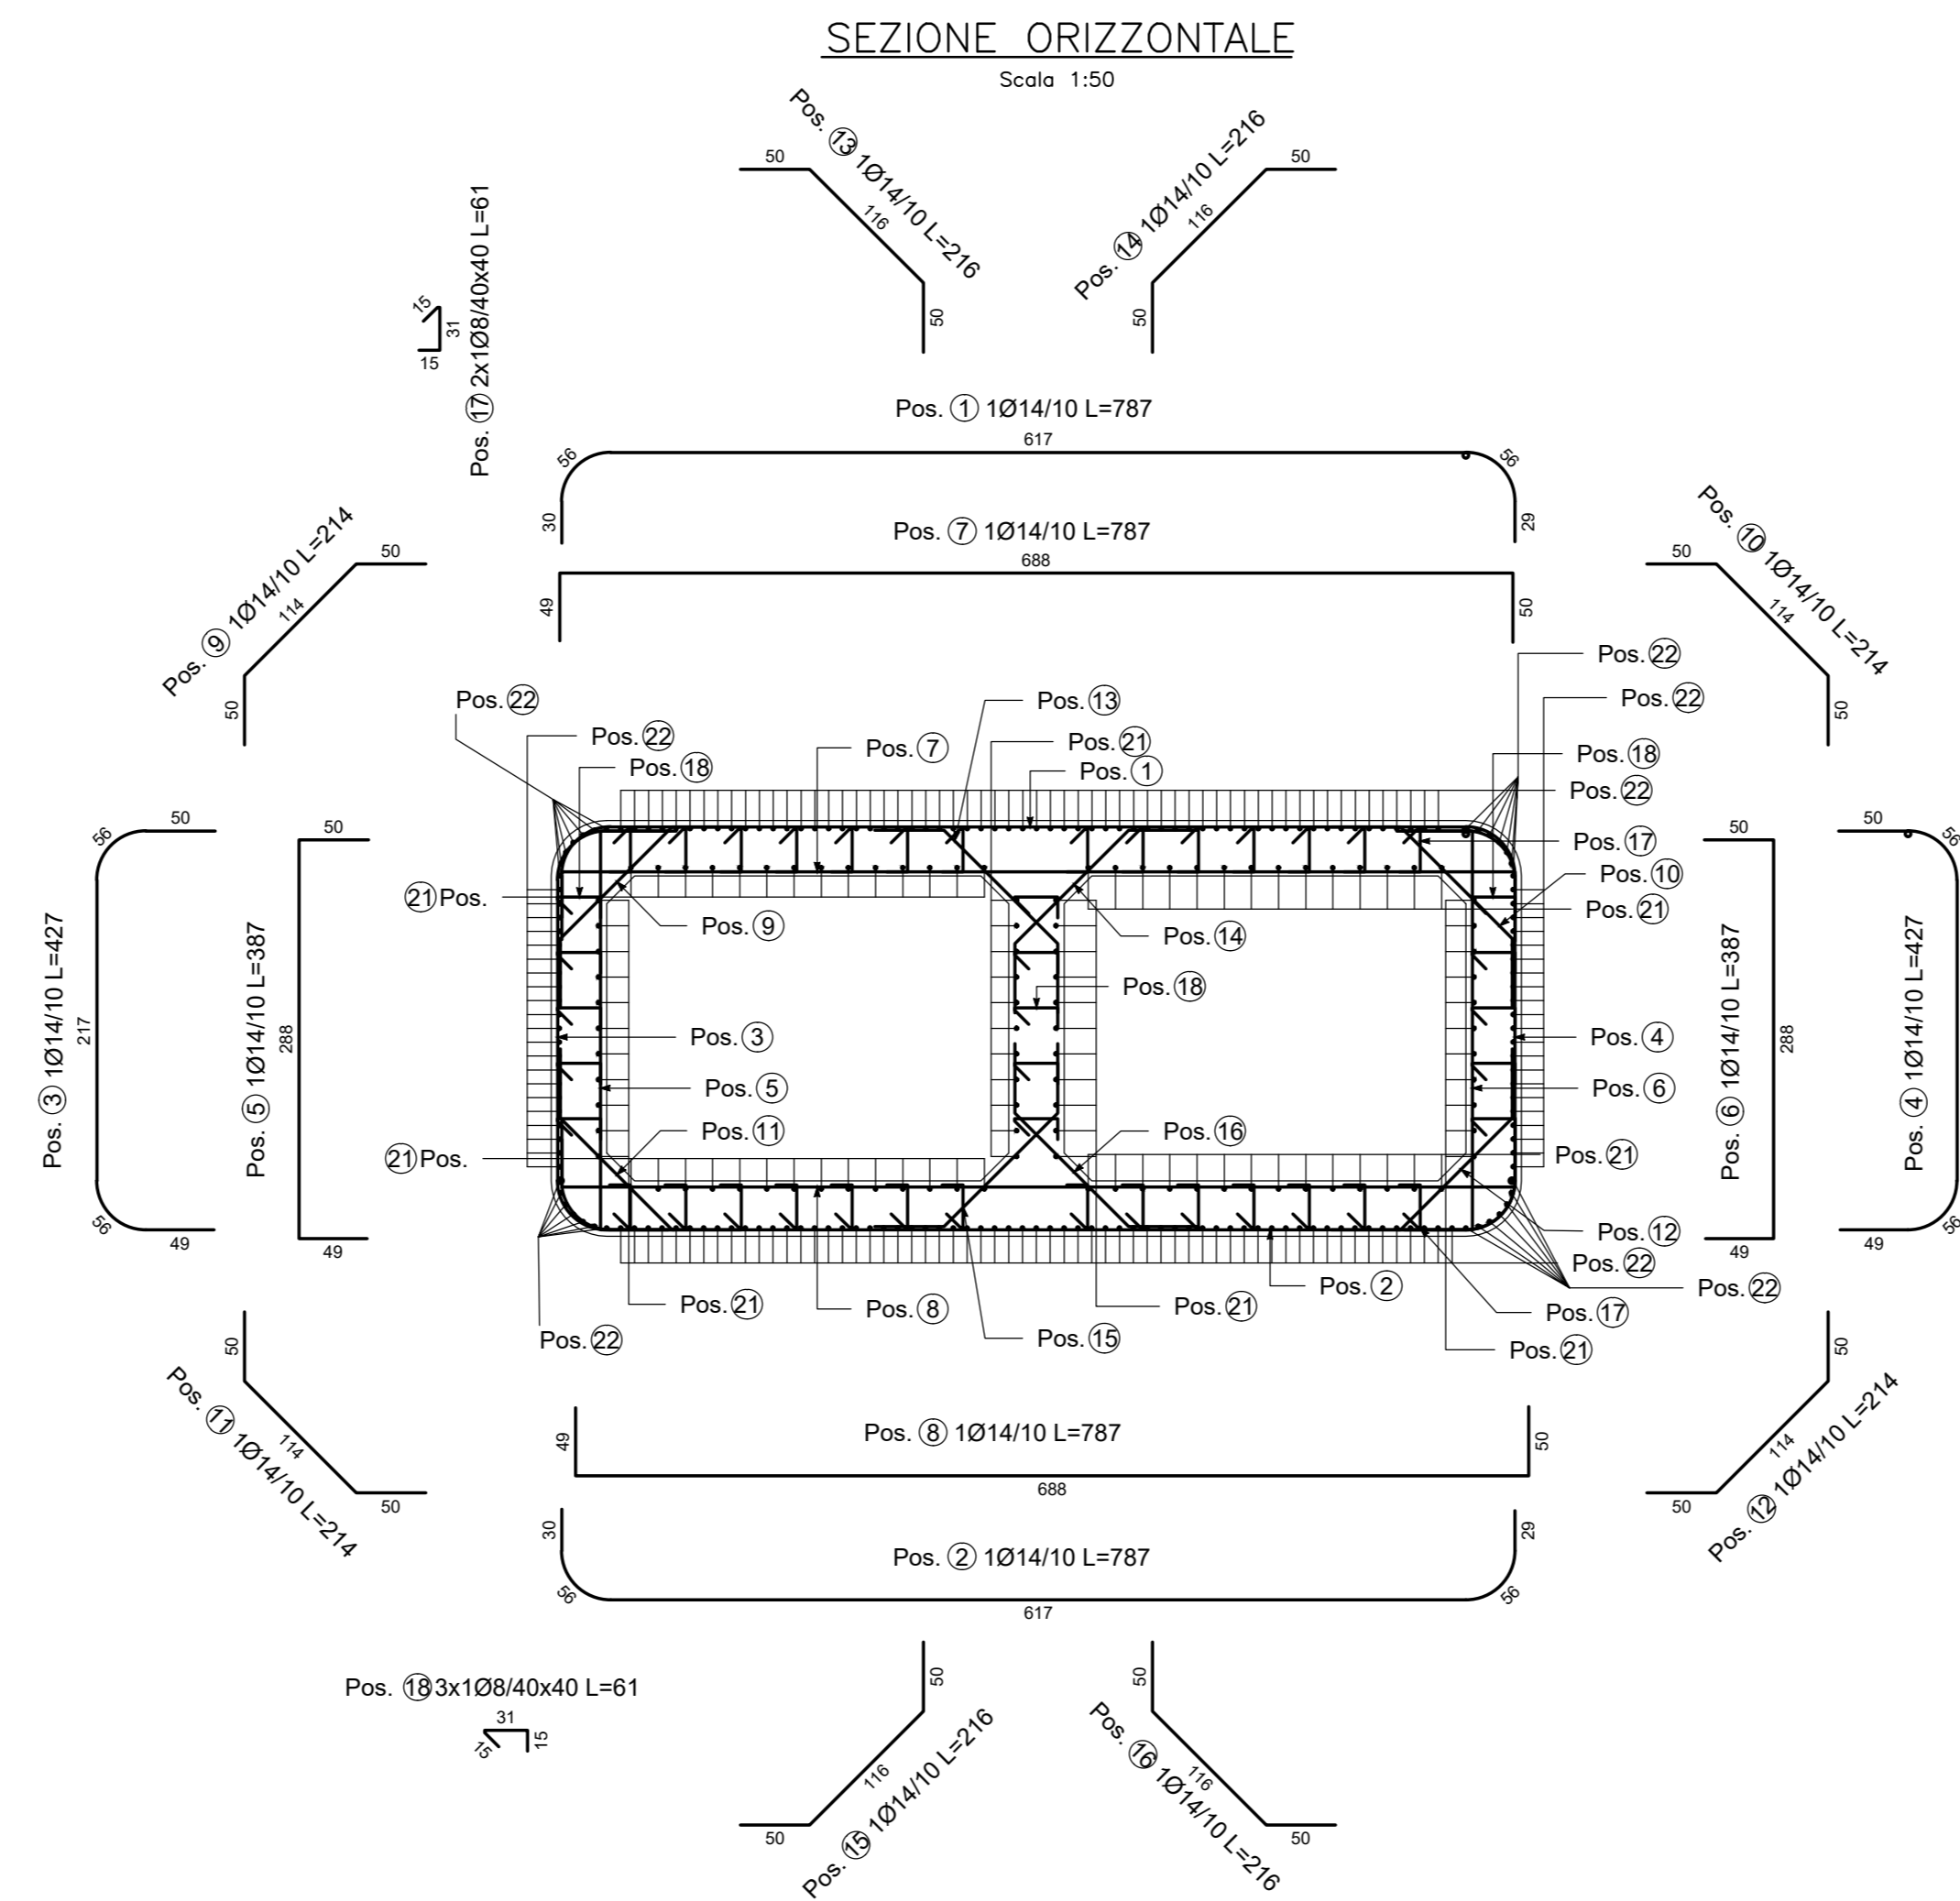


ARMATURA FUSTO P2-P3-P4
Scala 1:50

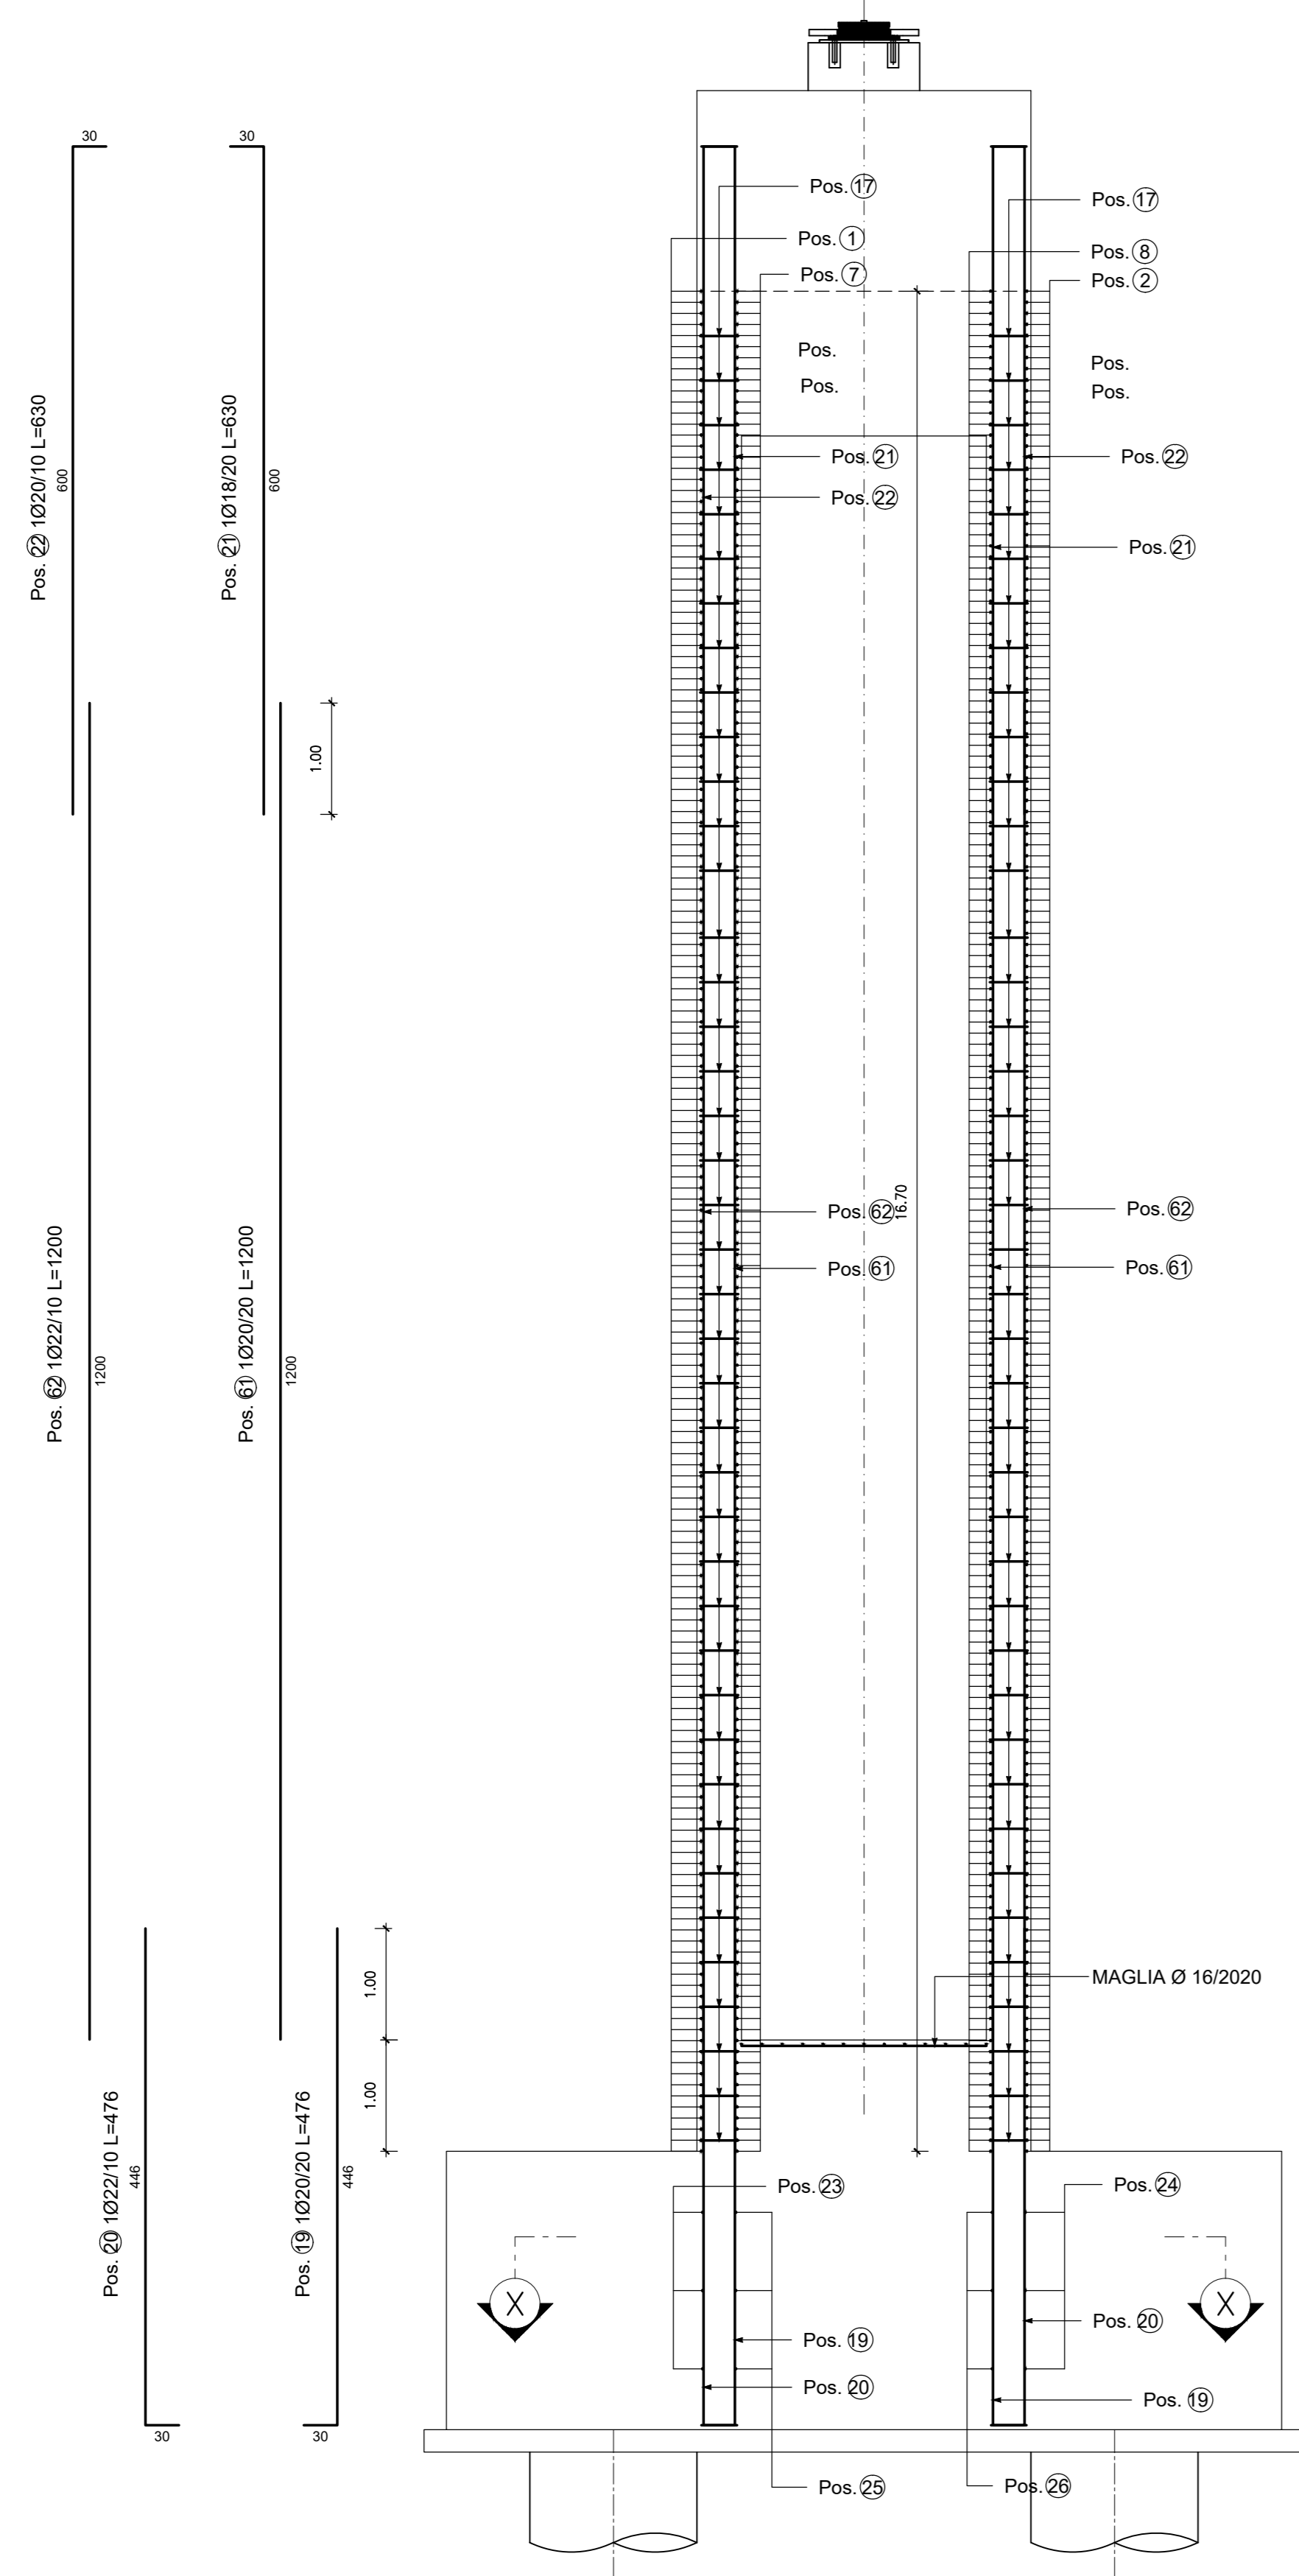

POS. CODICE POS.	BAR DIR.	BAR N.	Ø [mm]	L [cm]	L TOT [m]	PESO [kg]	CODICE	A B C D				E/R	SCHEMA PIEGATURA (misure al filo esterno)
								F	G	H	I		
Pos. 1		169	14	787.2	1330.38	1607.10	454	30	55.6	617	55.6	29	
Pos. 2		169	14	787.2	1330.38	1607.10	454	30	55.6	617	55.6	29	
Pos. 3		168	14	427.2	717.70	866.98	454	49	55.6	217	55.6	34	
Pos. 4		168	14	427.2	717.70	866.98	454	49	55.6	217	55.6	34	
Pos. 5		168	14	386.8	649.82	784.99	252	49	287.8	50			
Pos. 6		168	14	386.8	649.82	784.99	212	49	287.8	50			
Pos. 7		169	14	786.8	1329.69	1606.27	252	49	687.8	50			
Pos. 8		169	14	786.8	1329.69	1606.27	212	49	687.8	50			
Pos. 9		168	14	214.0	359.52	434.30	252	50	114	50			
Pos. 10		168	14	214.0	359.52	434.30	252	50	114	50			
Pos. 11		168	14	214.0	359.52	434.30	252	50	114	50			
Pos. 12		168	14	214.0	359.52	434.30	252	50	114	50			
Pos. 13		168	14	216.0	362.88	438.36	252	50	116	50			
Pos. 14		168	14	216.0	362.88	438.36	252	50	116	50			
Pos. 15		168	14	216.0	362.88	438.36	252	50	116	50			
Pos. 16		168	14	216.0	362.88	438.36	252	50	116	50			
Pos. 17		1092	8	61.0	666.12	263.12	292	15	31	15			
Pos. 18		630	8	61.0	384.30	151.80	292	15	31	15			
Pos. 19		100	20	476.0	476.00	1173.82	111	30	446				
Pos. 20		190	22	476.0	904.40	2698.73	151	30	446				
Pos. 21		100	18	629.7	629.68	1258.10	151	30	599.7				
Pos. 22		190	20	629.7	1196.39	2950.30	111	30	599.7				
Pos. 23		3	14	787.2	23.62	28.53	454	30	55.6	617	55.6	29	
Pos. 24		3	14	787.2	23.62	28.53	454	30	55.6	617	55.6	29	
Pos. 25		1	14	786.8	7.87	9.50	252	49	687.8	50			
Pos. 26		1	14	786.8	7.87	9.50	212	49	687.8	50			
Pos. 27		1	14	427.2	4.27	5.16	454	49	55.6	217	55.6	34	
Pos. 28		3	14	386.8	11.60	14.02	252	49	287.8	50			
Pos. 29		1	14	427.2	4.27	5.16	454	49	55.6	217	55.6	34	
Pos. 30		1	14	386.8	3.87	4.67	212	49	287.8	50			
Pos. 61		100	20	1200.0	1200.00	2959.20	000	1200					
Pos. 62		190	22	1200.0	2280.00	6803.52	000	1200					
PESO TOTALE:							31584.98						

**ASSE VIARIO MARCHE-UMBRIA
E QUADRILATERO DI PENETRAZIONE INTERNA
MAXI LOTTO 2**

LAVORI DI COMPLETAMENTO DELLA DIRETTRICE PERUGIA ANCONA:
SS. 318 DI "VALFABBRICA", TRATTO PIANELLO-VALFABBRICA
SS. 76 "VAL DESINO", TRATTO FOSSATO VICO - CANCELLI E ALBACINA - SERRA SAN QUIRICO
"PEDEMONTANA DELLE MARCHE", TRATTO FABBIANO-MUCIA-SFERCIA.

PROGETTO ESECUTIVO

CONTRAENTE GENERALE: 	Il responsabile del Contraente Generale: Ing. Federico Montanari	Il responsabile Integratori delle Proiezioni Specialistiche: Ing. Salvatore Lieto
---------------------------------	--	---

PROGETTAZIONE: Associazione Temporanea di Imprese

Mandatario:

Mandatari:

RESPONSABILE DELLA PROGETTAZIONE PER C.A.T.I.
Prof. Ing. Antonio Grimaldi
GEOLOGO:
Dott. Geol. Fabrizio Pontoni
COORDINATORE DELLA SICUREZZA IN FASE DI PROGETTAZIONE:
Ing. Michele Curiale

IL RESPONSABILE DEL PROCEDIMENTO:
Ing. Iginio Faroti

2.1.3 - PEDEMONTANA DELLE MARCHE
3° stralcio funzionale: Castelraimondo nord - Castelraimondo sud
4° stralcio funzionale: Castelraimondo sud - innesto S.S.77 a Mucia
OPERE D'ARTE MAGGIORI: VIADOTTI E PONTI
VIADOTTO POTENZA
Armatura Pile 2-3-4

SCALA: 1:50
DATA: Settembre 2020

Codice Unico di Progetto (CUP): F12C03000050021

Codice elaborato: [L][0][7][0][3][2][1][3][E][1][2][V][1][5][0][1][A][8][M][0][4][8]

REV.	DATA	DESCRIZIONE	Redatto	Controllato	Approvato
A	Marzo 2020	Emissione PE	PROGIN	Q. Silvestri	S. Lieto
B	Settembre 2020	Emissione a seguito istruzione ANAS	PROGIN	Q. Silvestri	S. Lieto
C					