


PIANTA PREDALLES
Scala 1:20

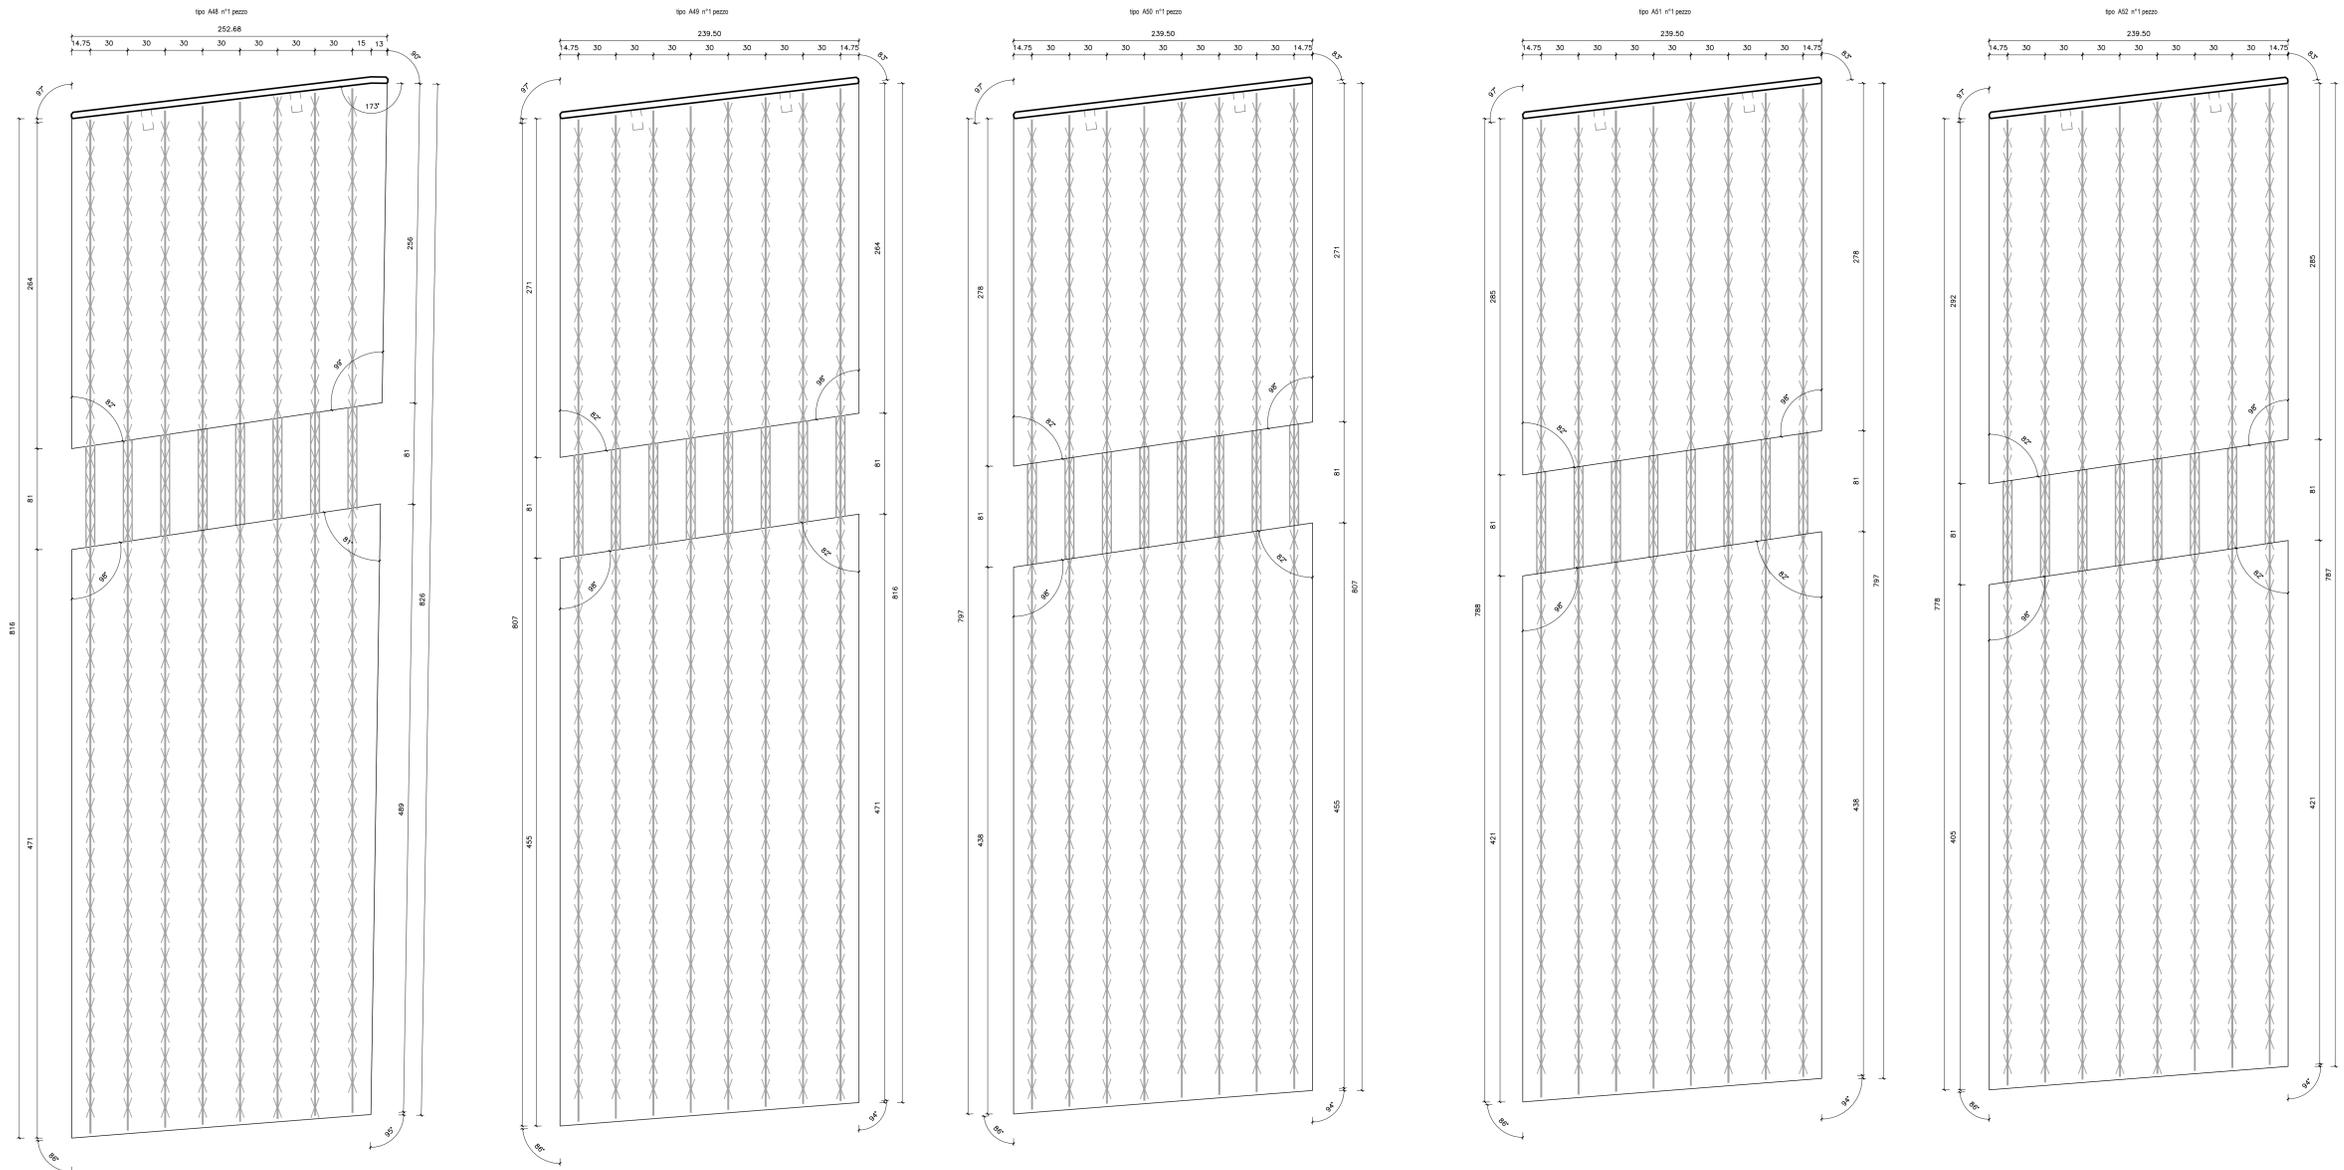

QUADRILATERO
Marche Umbria S.p.A.

**ASSE VIARIO MARCHE-UMBRIA
E QUADRILATERO DI PENETRAZIONE INTERNA
MAXI LOTTO 2**

LAVORI DI COMPLETAMENTO DELLA DIRETTRICE PERUGIA ANCONA:
SS. 318 DI "VALFABBRICA", TRATTO PIANELLO-VALFABBRICA
SS. 76 "VAL DESINO", TRATTO FOSSATO VICO - CANCELLI E ALBACINA - SERRA SAN QUIRICO
"PEDEMONTANA DELLE MARCHE", TRATTO FABRIANO-MUCCIA-SFERCIA.

PROGETTO ESECUTIVO

CONTRAENTE GENERALE: DIRPA 2 S.C.a r.l.	Il responsabile del Contraente Generale: Ing. Federico Montanari	Il responsabile Integrazioni delle Previsioni Specialistiche: Ing. Salvatore Lieto
---	---	--

PROGETTAZIONE: Associazione Temporanea di Imprese

Mandatario: **PROGIN** s.p.a. Mantovani: **LOMBARDI SA** (INGEGNERI - INGEGNERI) **LOMBARDI-REICO** (INGEGNERI - INGEGNERI) **SGAI s.r.l.** (INGEGNERI - INGEGNERI) **SGAI s.r.l.** (INGEGNERI - INGEGNERI)

RESPONSABILE DELLA PROGETTAZIONE: PER C.A.T.I. Prof. Ing. Antonio Grimaldi GEOLOGO Dott. Geol. Fabrizio Pontoni COORDINATORE DELLA SICUREZZA IN FASE DI PROGETTAZIONE Ing. Michele Curiale	 ANTONIO GRIMALDI CONFERMA N. 119 ALBO SEZIONE A	 Fabrizio PONTONI Geologo Specialista N. 119 ALBO SEZIONE A
---	---	--

IL RESPONSABILE DEL PROCEDIMENTO:
Ing. Iginio Farotti

2.1.3 - PEDEMONTANA DELLE MARCHE 3° stralcio funzionale: Castelraimondo nord - Castelraimondo sud 4° stralcio funzionale: Castelraimondo sud - innesto S.S.77 a Muccia OPERE D'ARTE MAGGIORI: VIADOTTI E PONTI VIADOTTO POTENZA Carpentaria impalcato - Dettagli predalles e velette - tav. 7 di 11	SCALA: varie DATA: Settembre 2020
---	--

Codice Unico di Progetto (CUP): **F12C03000050021**

Codice elaborato:

4	0	7	0	3	2	1	3	E	1	2	V	I	S	S	0	2	C	E	P	I	G	A
---	---	---	---	---	---	---	---	---	---	---	---	---	---	---	---	---	---	---	---	---	---	---

 Nome File: **LOP03213E12045022DIRPISA**

REV.	DATA	DISCRIZIONE	Redatto	Controllato	Approvato
A	Setembre 2020	Emissione a seguito istruzione ANAS	PROGIN	R. Piccirilli	S. Lenzi
B					A. Grimaldi
C					