PIANTA SOLETTA

Scala 1:100

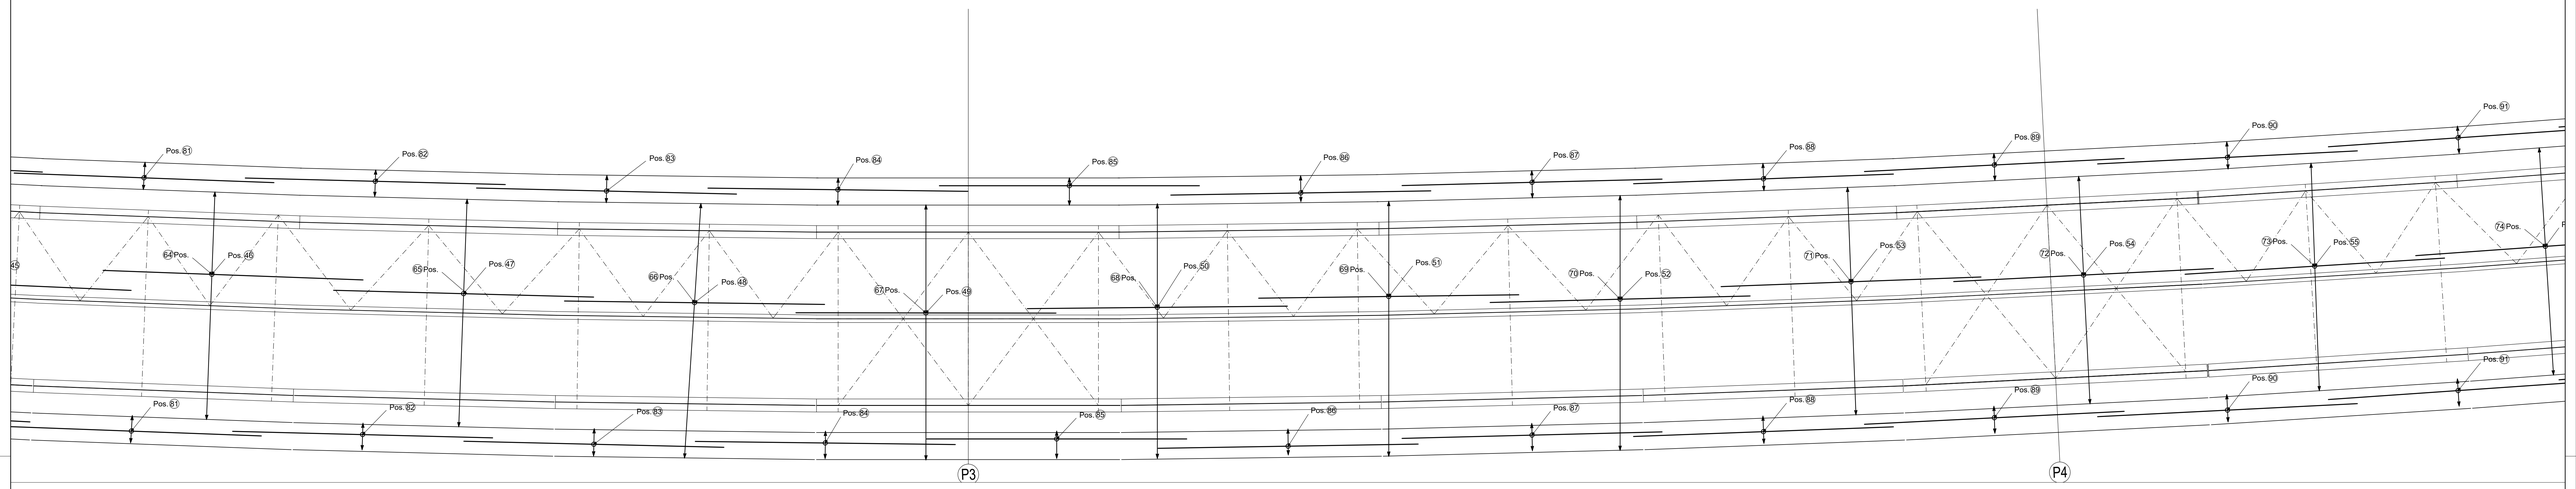

SEZIONE LONGITUDINALE SOLETTA

Scala 1:100

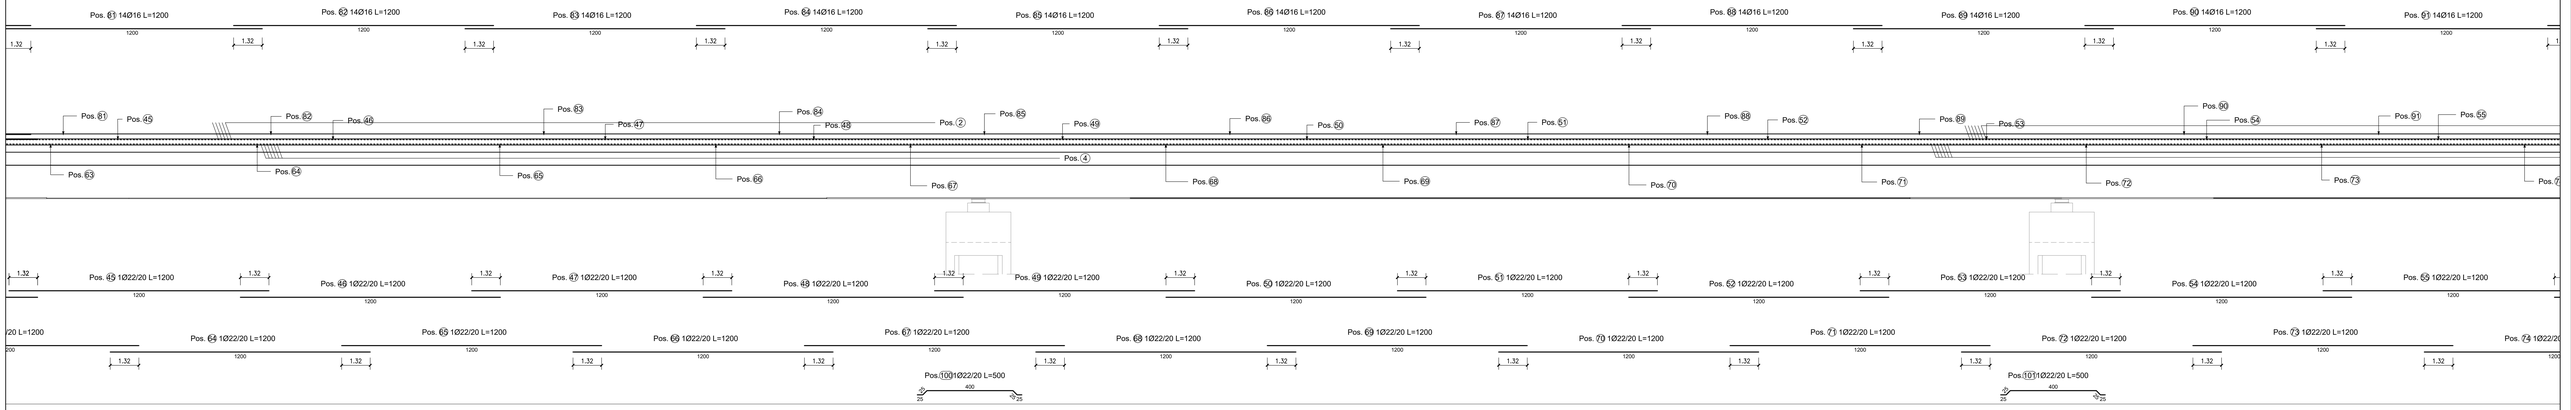

SEZIONE LONGITUDINALE DALLA TIPICA

Scala 1:50

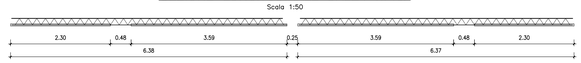

SEZIONE TRASVERSALE SOLETTA TIPICA

Scala 1:50

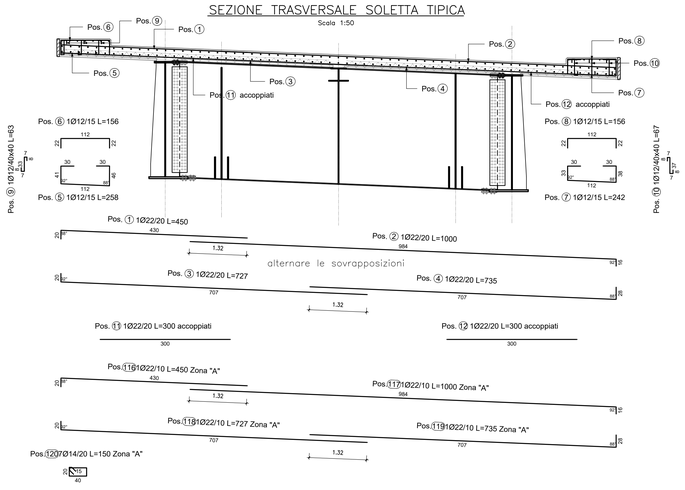

SEZIONE TRASVERSALE DALLA

Scala 1:10

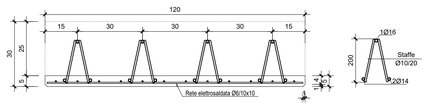

TRALICCIO

DETTAGLIO TIPICO APPOGGIO DALLE

Scala 1:10

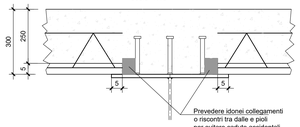

QUADRILATERO Marche Umbria S.p.A.

ASSE VIARIO MARCHE-UMBRIA
E QUADRILATERO DI PENETRAZIONE INTERNA
MAXI LOTTO 2

LAVORI DI COMPLETAMENTO DELLA DIRETTRICE PERUGIA ANCONA:
SS. 318 DI "VALFABBRICA", TRATTO PIANELLO -VALFABBRICA
SS. 76 "VAL D'ESINO", TRATTI FOSSATO VICO - CANCELLI E ALBACINA - SERRA SAN QUIRICO
"PEDEMONTANA DELLE MARCHE", TRATTO FABRIANO-MUCCIA-SFERCIA.

PROGETTO ESECUTIVO

CONTRAENTE GENERALE:	*Il responsabile del Contraente Generale:*	*Il responsabile Integrazioni delle Prestazioni Specialistiche:*
DIRPA 2 s.c.a r.l.	Ing. Federico Montanari	Ing. Salvatore Lieto

PROGETTAZIONE: Associazione Temporanea di Imprese

Mandataria: PROGIN S.p.A. — *Mandanti:* LOMBARDI SA INGEGNERI CONSULENTI; LOMBARDI-REICO INGEGNERIA S.r.l.; SGAI s.r.l. di E.Forlani & C. — Studio di Ingegneria e Consulenza Applicata — www.sgai.com

RESPONSABILE DELLA PROGETTAZIONE PER E.A.T.I.
Prof. Ing. Antonio Grimaldi

GEOLOGO
Dott. Geol. Fabrizio Pontoni

COORDINATORE DELLA SICUREZZA IN FASE DI PROGETTAZIONE
Ing. Michele Curiale

Ordine degli Ingegneri della Provincia di Roma n. 20955 — Fabrizio PONTONI Geologo Specialista n. 170 Albo Sezione A — Dott. Ing. Michele Curiale Ordine degli Ingegneri della Provincia di Roma n. A 26758 Settore Civile e Ambientale

IL RESPONSABILE DEL PROCEDIMENTO
Ing. Iginio Farotti

2.1.3 - PEDEMONTANA DELLE MARCHE
3° stralcio funzionale: Castelraimondo nord - Castelraimondo sud
4° stralcio funzionale: Castelraimondo sud - innesto S.S.77 a Muccia
OPERE D'ARTE MAGGIORI: VIADOTTI E PONTI
VIADOTTO POTENZA
Armatura soletta impalcato - tav.2 di 3

SCALA: VARIE
DATA: Settembre 2020

Codice Unico di Progetto (CUP) **F12C03000050021**

Codice elaborato: Opera L | Tratto 07 | Settore 03 | CEE 2 1 3 | WBS E 1 2 | Id. doc V I 5 5 0 2 | Id. prog A R M | Rev. 0 2 A
Nome File: L0703213E12VI5502ARM02A

REV.	DATA	DESCRIZIONE	Redatto		Controllato	Approvato
A	Settembre 2020	Emissione a seguito istruttoria ANAS	PROGIN	R.Piccirillo	S. Lieto	A. Grimaldi