## PIANTA SOLETTA
Scala 1:100

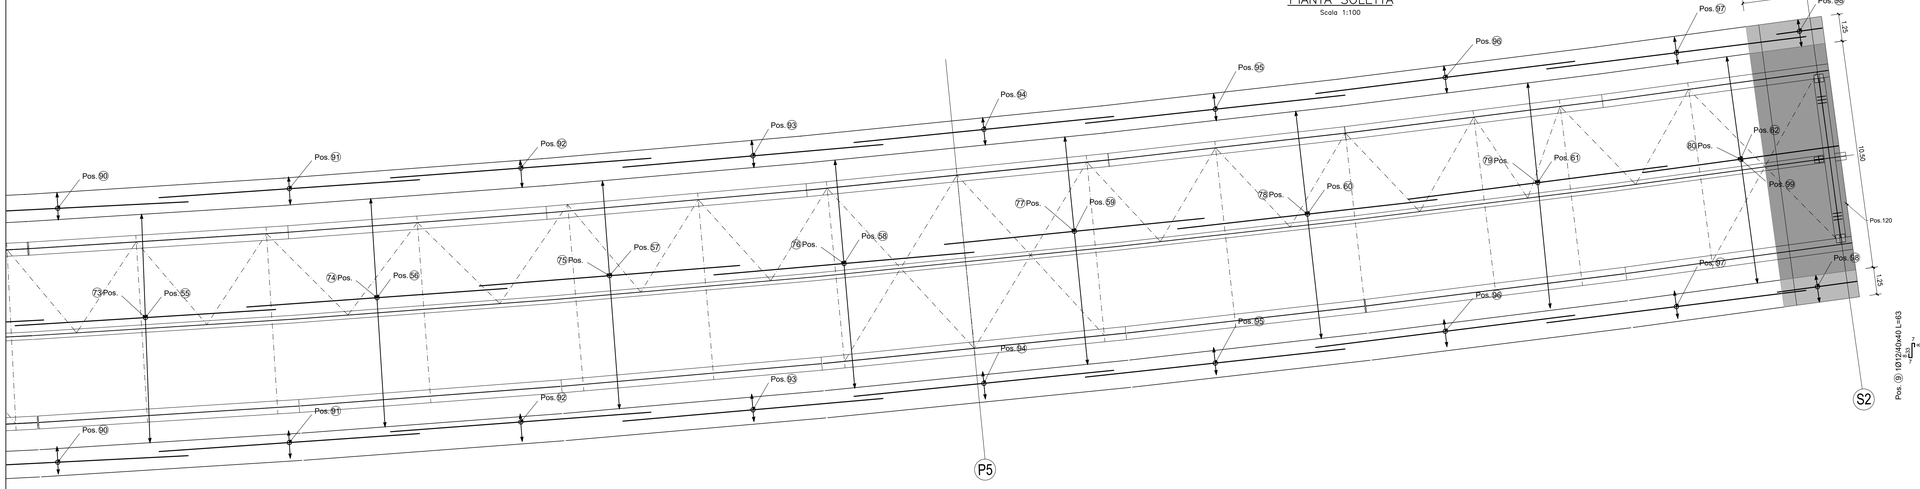


## SEZIONE LONGITUDINALE DALLA TIPICA
Scala 1:50

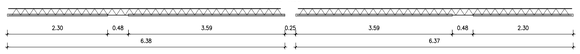


## SEZIONE TRASVERSALE SOLETTA TIPICA
Scala 1:50

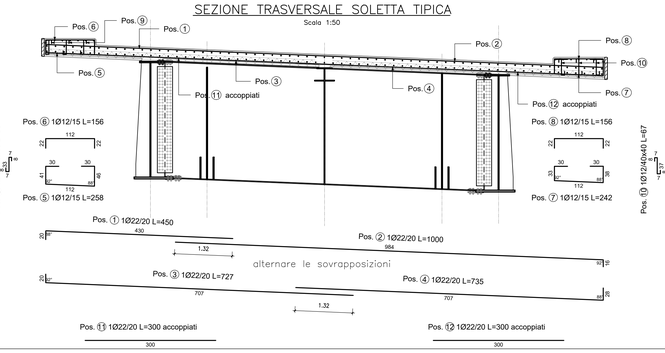


## SEZIONE LONGITUDINALE SOLETTA
Scala 1:100

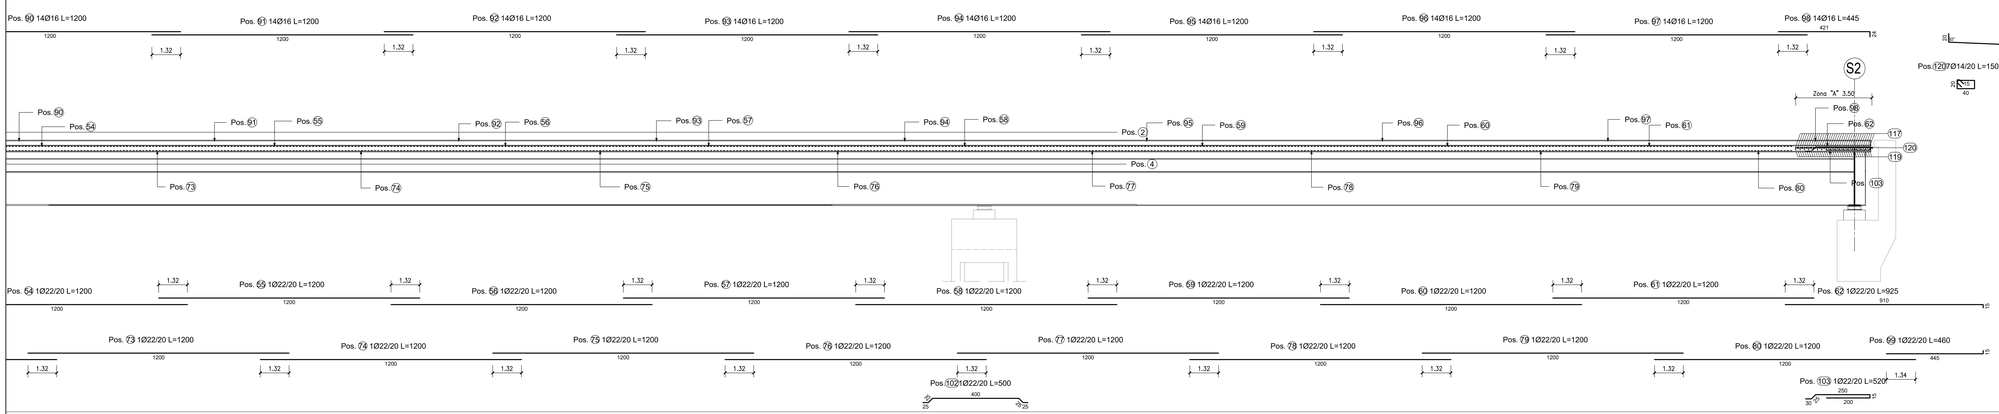


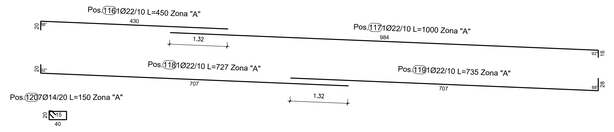


| Elemento di appartenenza | | |