

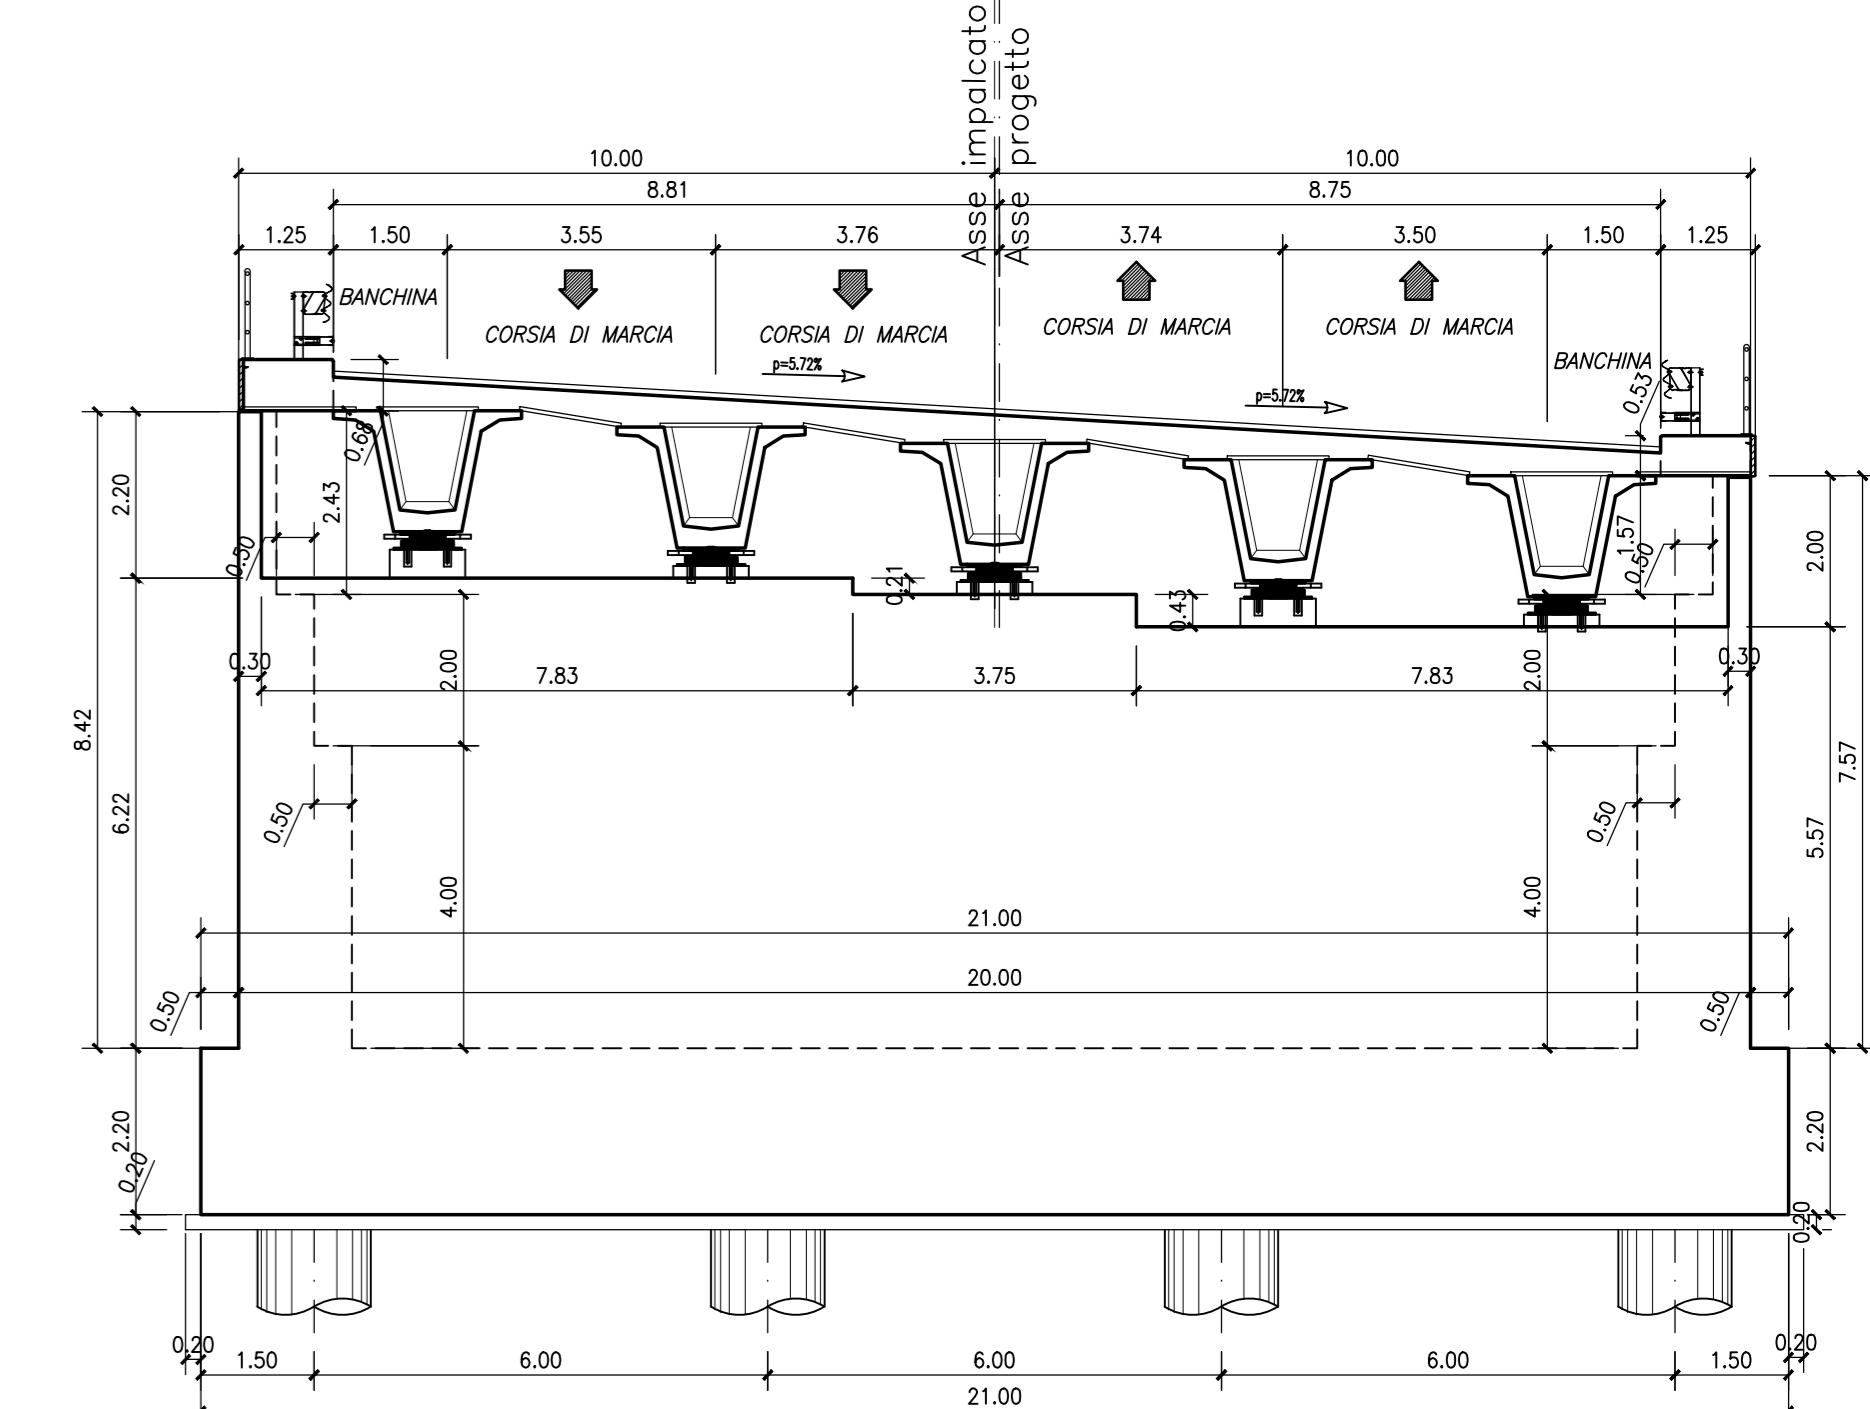


SEZIONE TRASVERSALE IMPALCATO – Scala 1:100
(IN CORRISPONDENZA DELLA SPALLA S1)

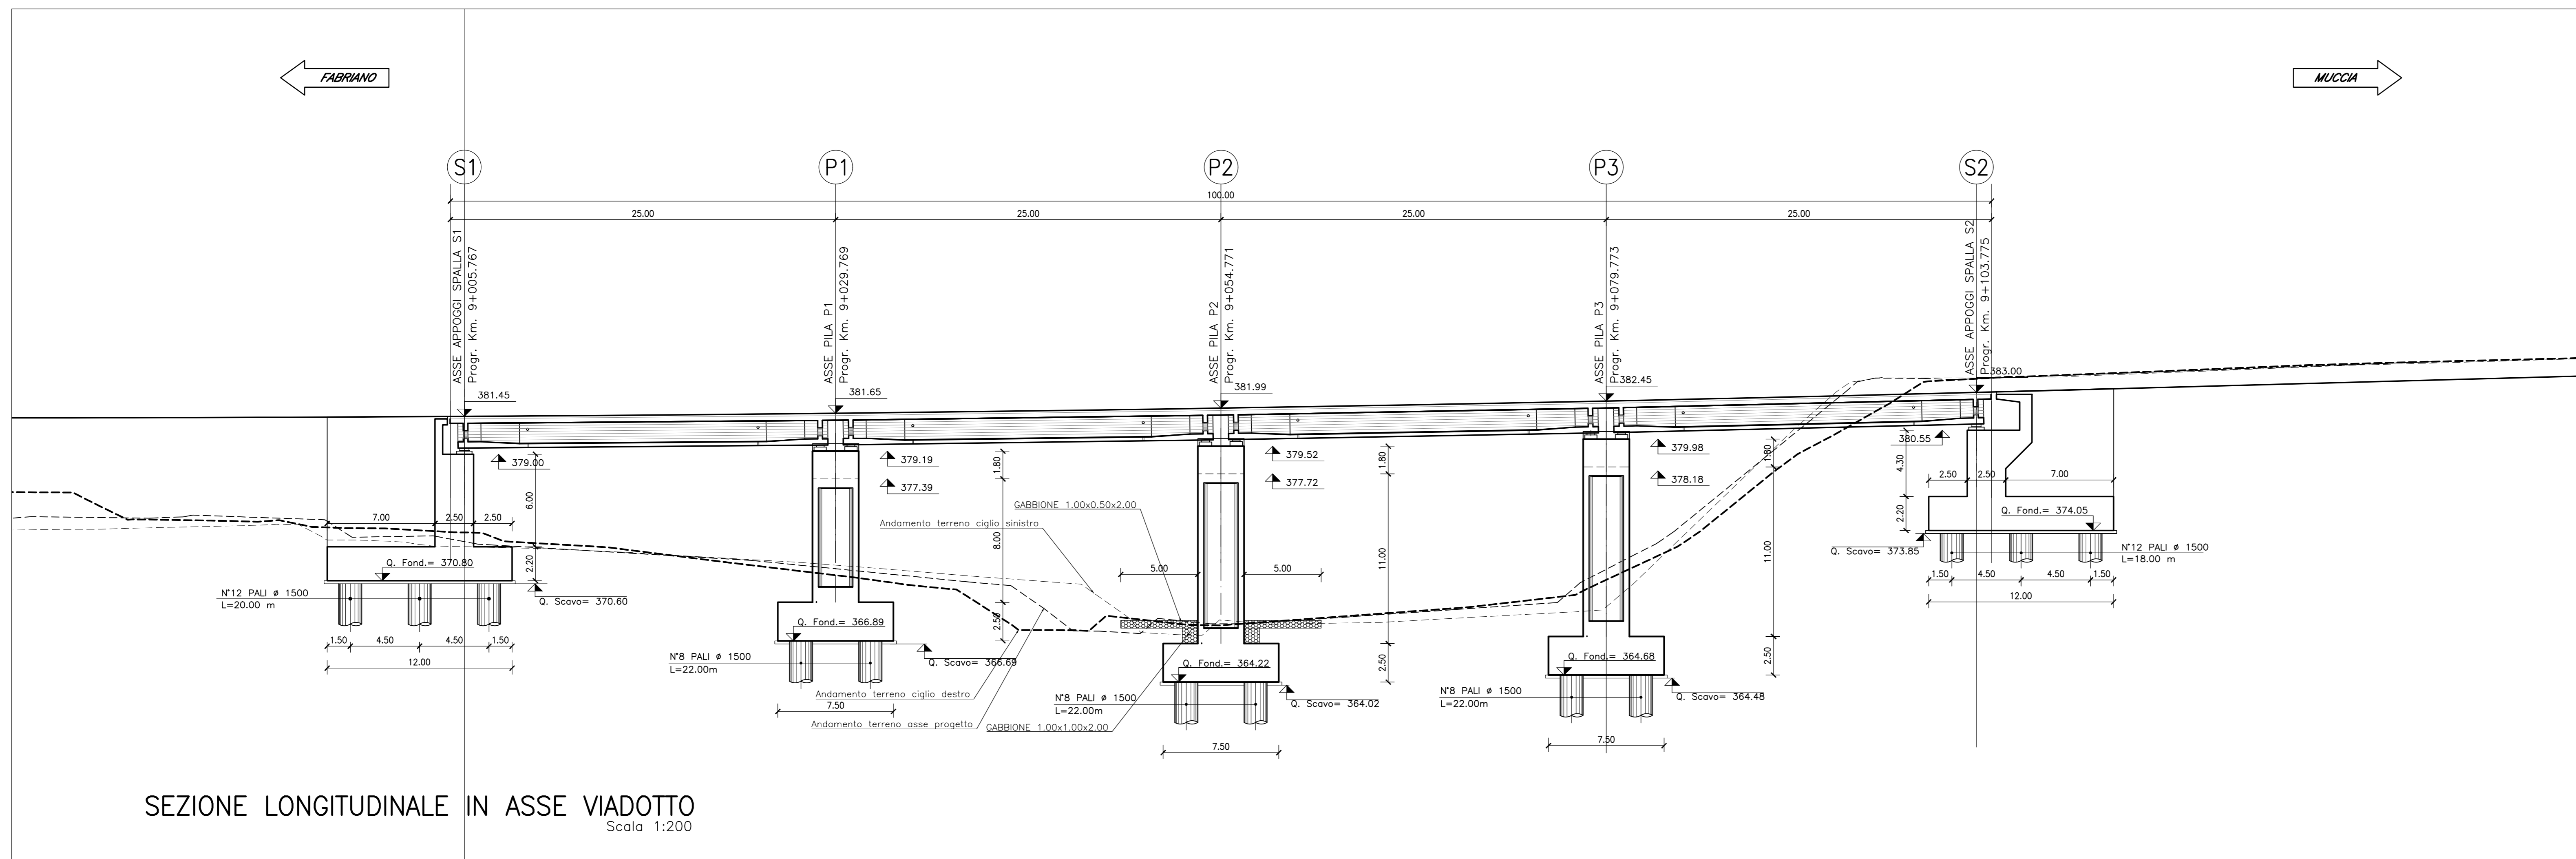

SEZIONE TRASVERSALE CORRENTE – Scala 1:100

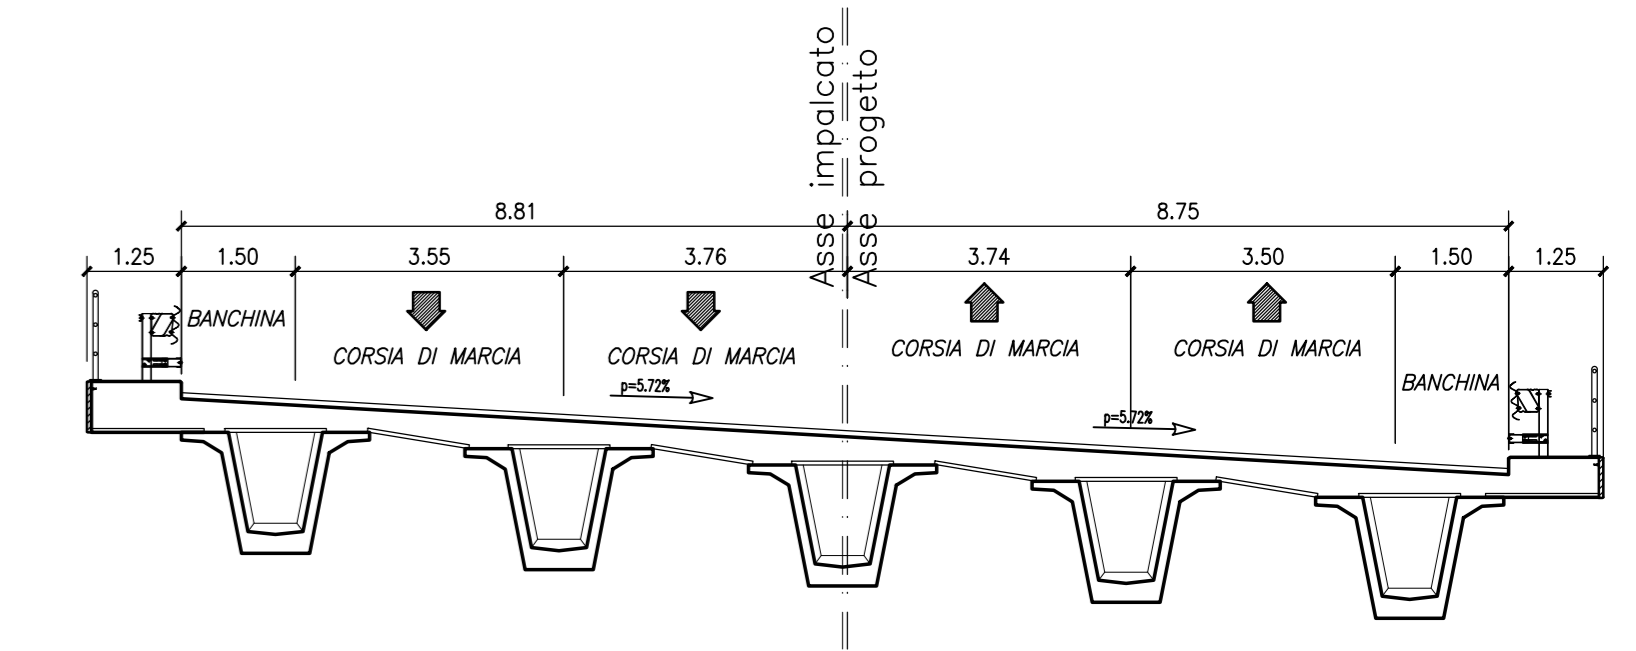

**ASSE VIARIO MARCHE-UMBRIA
E QUADRILATERO DI PENETRAZIONE INTERNA
MAXI LOTTO 2**

LAVORI DI COMPLETAMENTO DELLA DIRETTRICE PERUGIA ANCONA:
SS. 318 DI "VALFABBRICA", TRATTO PIANELLO-VALFABBRICA
SS. 76 "VAL DESINO", TRATTO FOSSATO VICO-CANCELLI E ALBACINA - SERRA SAN QUIRICO
"PEDEMONTANA DELLE MARCHE", TRATTO FABRIANO-MUCCIA-SFERCIA.

PROGETTO ESECUTIVO

CONTRAENTE GENERALE: 	Il responsabile del Contraente Generale: Ing. Federico Montanari	Il responsabile Integratori delle Previsioni Specialistiche: Ing. Salvatore Lieto	
PROGETTAZIONE: Associazione Temporanea di Imprese Mandatario: Mandatari: 	
RESPONSABILE DELLA PROGETTAZIONE PER C.A.T.I. Prof. Ing. Antonio Grimaldi GEOLOGO Dott. Geol. Fabrizio Pontoni COORDINATORE DELLA SICUREZZA IN FASE DI PROGETTAZIONE Ing. Michele Curiale	
IL RESPONSABILE DEL PROCEDIMENTO Ing. Iginio Farotti	
2.1.3 - PEDEMONTANA DELLE MARCHE 3° stralcio funzionale: Castelraimondo nord - Castelraimondo sud 4° stralcio funzionale: Castelraimondo sud - innesto S.S.77 a Muccia OPERE D'ARTE MAGGIORI: VIADOTTI E PONTI VIADOTTO CESARA Pianta fondazioni, sezione longitudinale e trasversali		SCALA: 1:200-1:100 DATA: Settembre 2020	
Codice Unico di Progetto (CUP): F12C0300050021 Codice elaborato: <table border="1" style="display: inline-table; border-collapse: collapse;"> <tr> <td>0</td><td>1</td><td>2</td><td>3</td><td>99</td> </tr> </table>			0	1	2	
0	1	2	
<table border="1" style="width: 100%; border-collapse: collapse;"> <thead> <tr> <th>REV.</th> <th>DATA</th> <th>DESCRIZIONE</th> <th>Redatto</th> <th>Controllato</th> <th>Approvato</th> </tr> </thead> <tbody> <tr> <td>A</td> <td>Marzo 2020</td> <td>Emissione PE</td> <td>PROGIM</td> <td>Q. Silvestri</td> <td>S. Lieto</td> </tr> <tr> <td>B</td> <td>Settembre 2020</td> <td>Emissione a seguito istantoria ANAS</td> <td>PROGIM</td> <td>Q. Silvestri</td> <td>S. Lieto</td> </tr> <tr> <td>C</td> <td></td> <td></td> <td></td> <td></td> <td></td> </tr> </tbody> </table>			REV.	DATA	DESCRIZIONE	Redatto	Controllato	Approvato	A	Marzo 2020	Emissione PE	PROGIM	Q. Silvestri	S. Lieto	B	Settembre 2020	Emissione a seguito istantoria ANAS	PROGIM	Q. Silvestri	S. Lieto	C	
REV.	DATA	DESCRIZIONE	Redatto	Controllato	Approvato	
A	Marzo 2020	Emissione PE	PROGIM	Q. Silvestri	S. Lieto	
B	Settembre 2020	Emissione a seguito istantoria ANAS	PROGIM	Q. Silvestri	S. Lieto	
C	