



**SEZIONE TRASVERSALE IMPALCATO – Scala 1:100**  
(IN CORRISPONDENZA DELLA SPALLA S1)

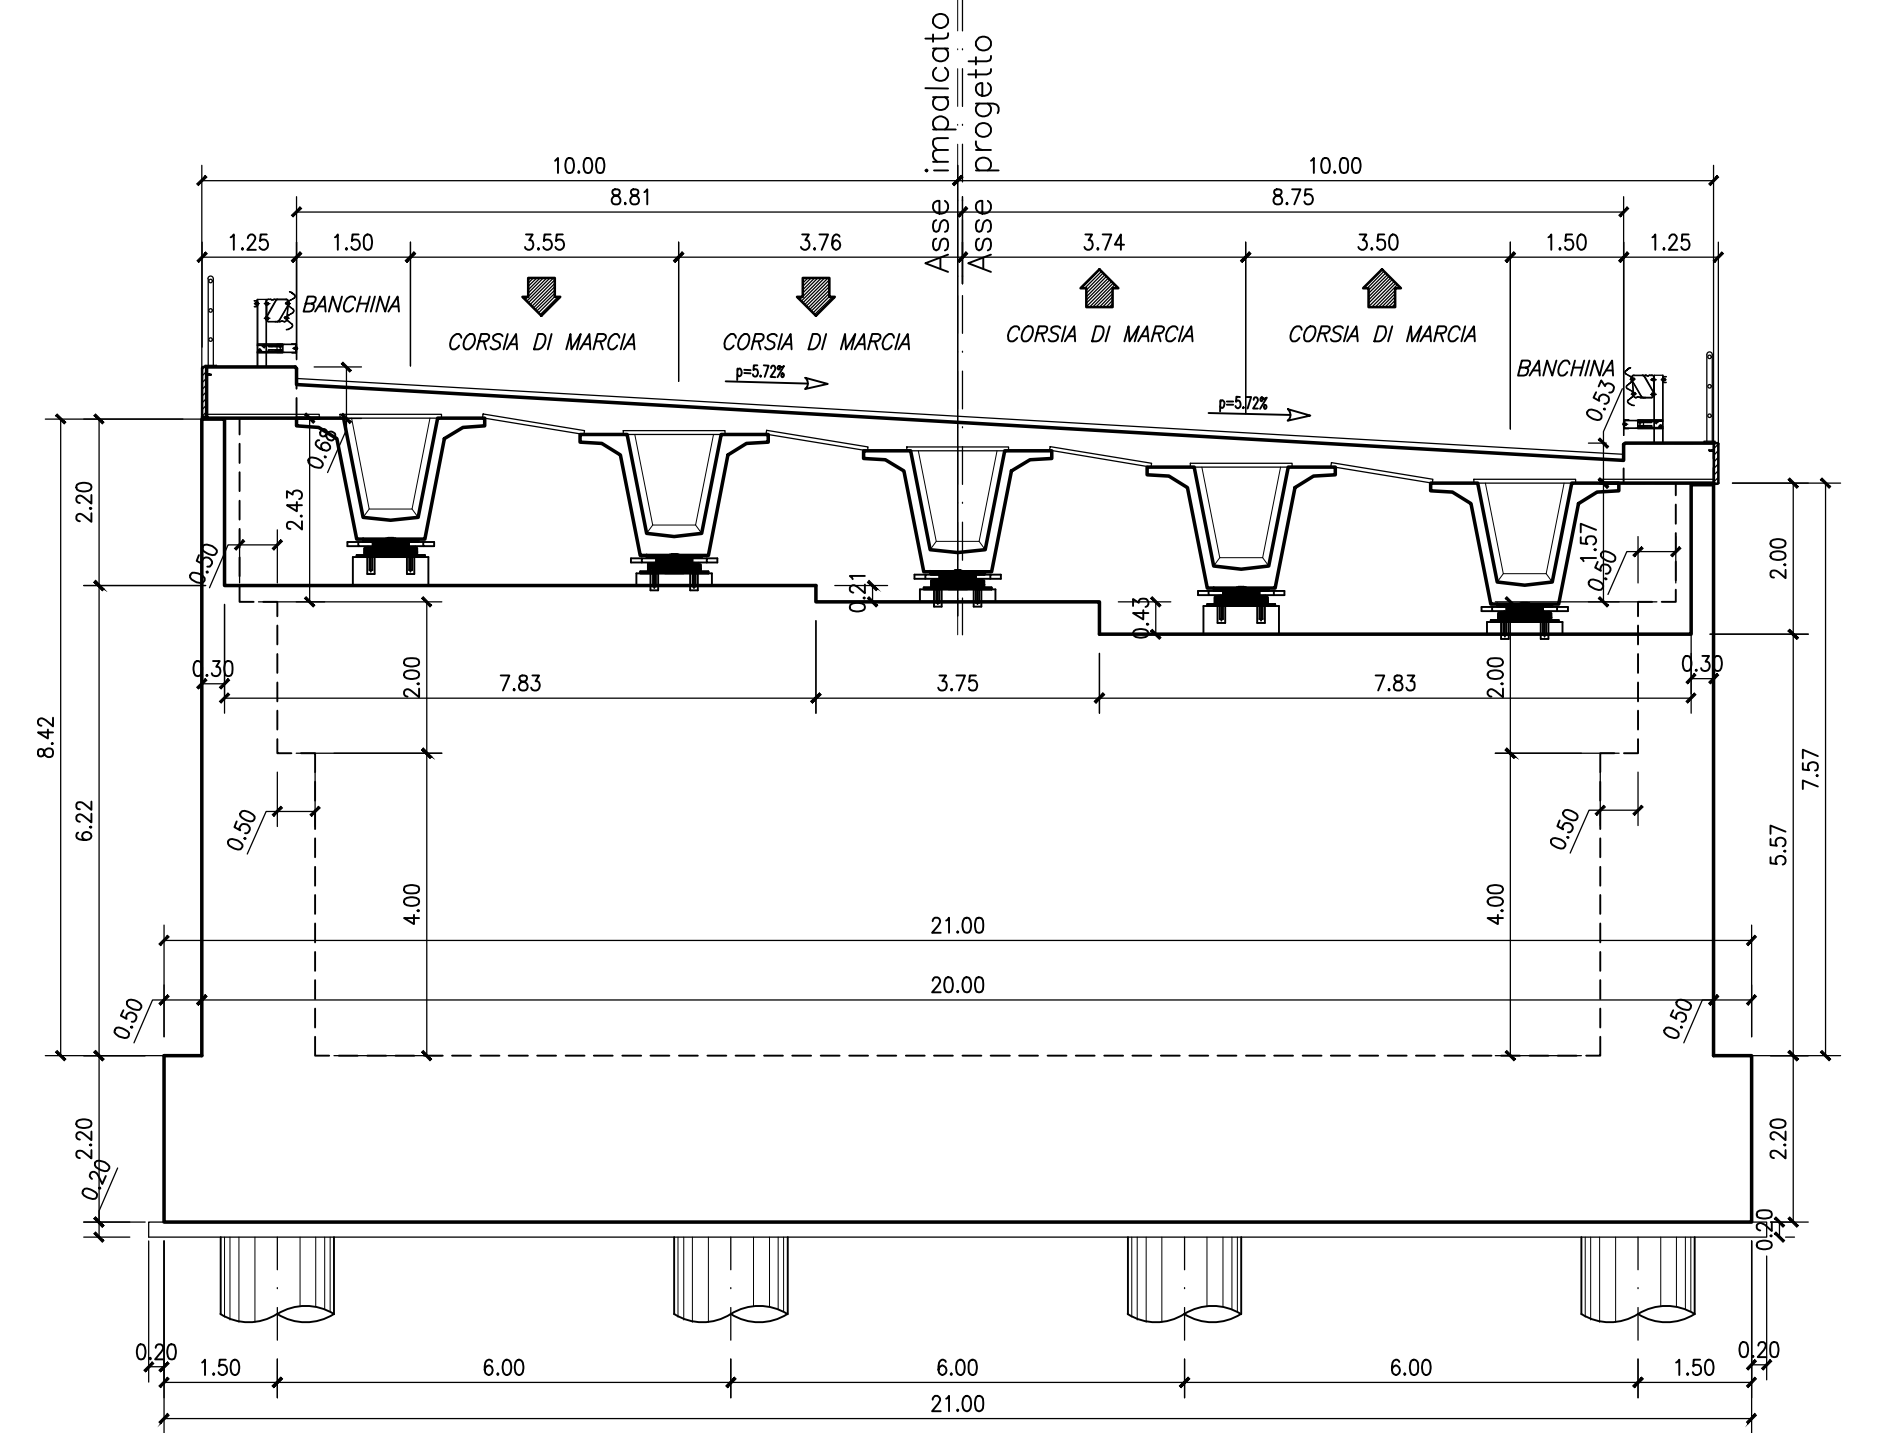

**SEZIONE TRASVERSALE CORRENTE – Scala 1:100**

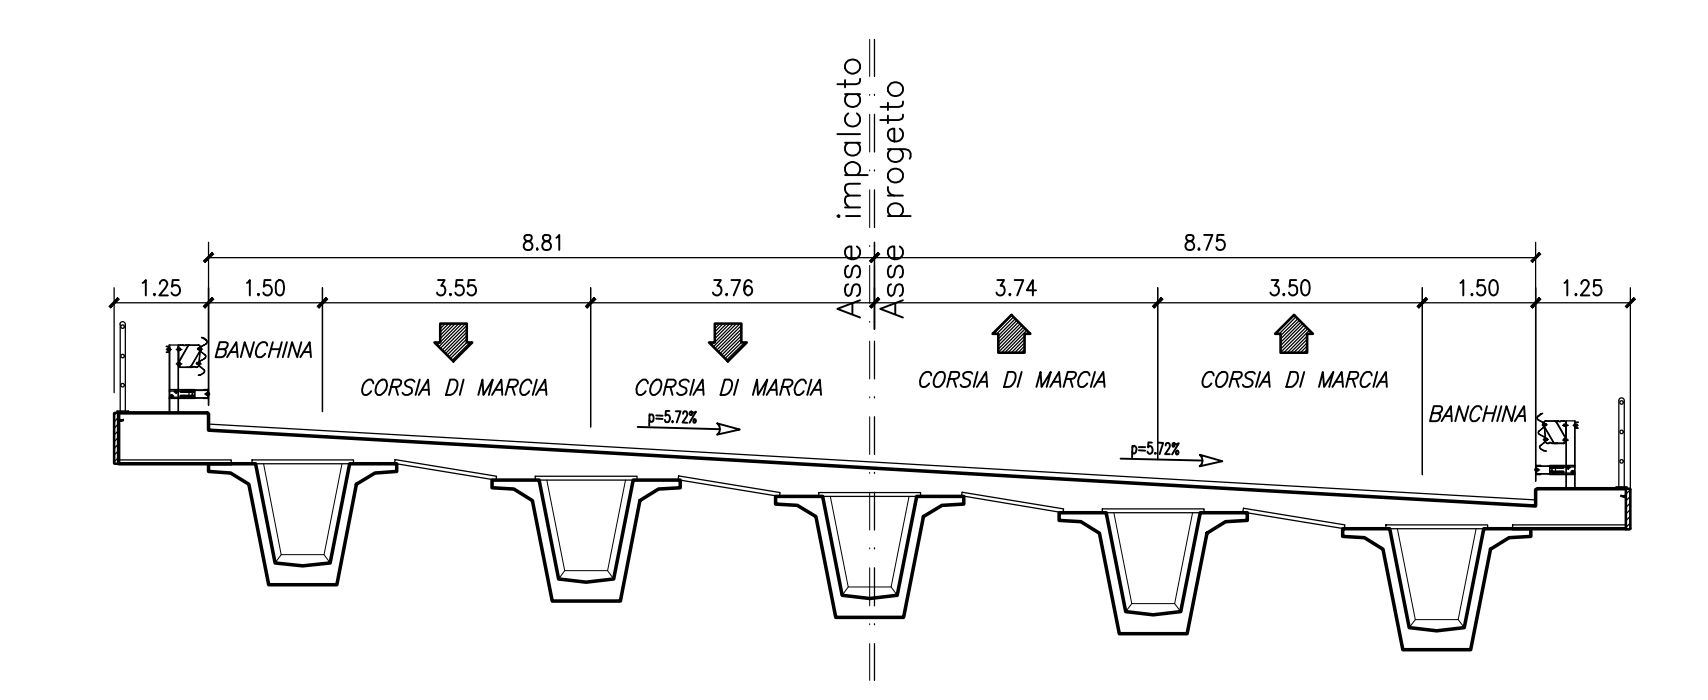

**QUADRILATERO**  
Marche Umbria S.p.A.

**ASSE VIARIO MARCHE-UMBRIA  
E QUADRILATERO DI PENETRAZIONE INTERNA  
MAXI LOTTO 2**

LAVORI DI COMPLETAMENTO DELLA DIRETTRICE PERUGIA ANCONA:  
SS. 318 DI "VALFABBRICA", TRATTO PIANELLO-VALFABBRICA  
SS. 76 "VAL PESINOF", TRATTI FOSSATO VICO - CANCELLI ALBACINA - SERRA SAN QUIRICO  
"PEDEMONTANA DELLE MARCHE", TRATTO FABRIANO-MUCCHA-SFERCIA.

**PROGETTO ESECUTIVO**

<b>CONTRAENTE GENERALE:</b>  DIRPA 2 s.c.a.r.l.	<b>Il responsabile del Contratto Generale:</b> Ing. Federico Montanari	<b>Il responsabile Integratori delle Previsioni Specialistiche:</b> Ing. Salvatore Lieto
--	---	---

**PROGETTAZIONE:** Associazione Temporanea di Imprese

Mandatario:	Mantieni:	SGAI s.r.l. di E. Farfani & C. Studio di Progettazione e Gestione Appalti INGEGNERIA S.r.l.
-------------	-----------	--

**RESPONSABILI DELLA PROGETTAZIONE:**  
PER C.A.T.  
Prof. Ing. Antonio Grimaldi  
GEOLOGO  
Dott. Geol. Fabrizio Pontoni  
COORDINATORE DELLA SICUREZZA IN FASE DI  
PROGETTAZIONE  
Ing. Michele Curiale

**IL RESPONSABILE DEL PROCEDIMENTO:**  
Ing. Iginio Farotti

<b>2.1.3 - PEDEMONTANA DELLE MARCHE</b> 3° stralcio funzionale: Castelraimondo nord - Castelraimondo sud 4° stralcio funzionale: Castelraimondo sud - innesto S.S.77 a Muccha OPERE D'ARTE MAGGIORI: VIADOTTI E PONTI VIADOTTO CESARA Pianta travi, pianta impalcato e prospetto	<b>SCALA:</b> 1:200-1:100 <b>DATA:</b> Marzo 2020
---	--

Codice Unico di Progetto (CUP): **F12C03000050021**

Codice elaborato: L0703 T13 E12 V15 S010 T12 Z1 A

REV.	DATA	DESCRIZIONE	Redatto	Controllato	Approvato
A	Marzo 2020	Emissione PE	PROGIM	Q. Silvestri	S. Lieto
B					A. Grimaldi
C					