
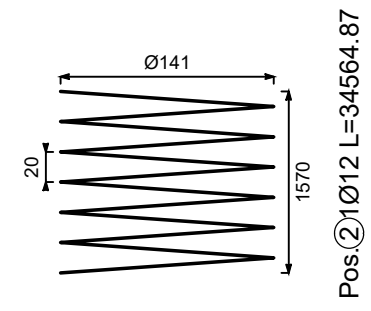
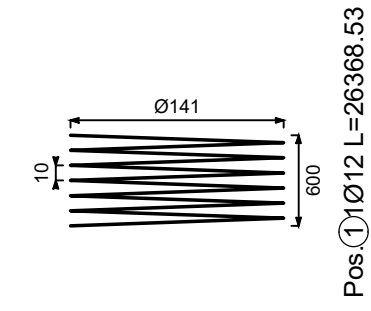




PILE ARMATURA PALO Ø1500 L=22.00m

Scala 1:50

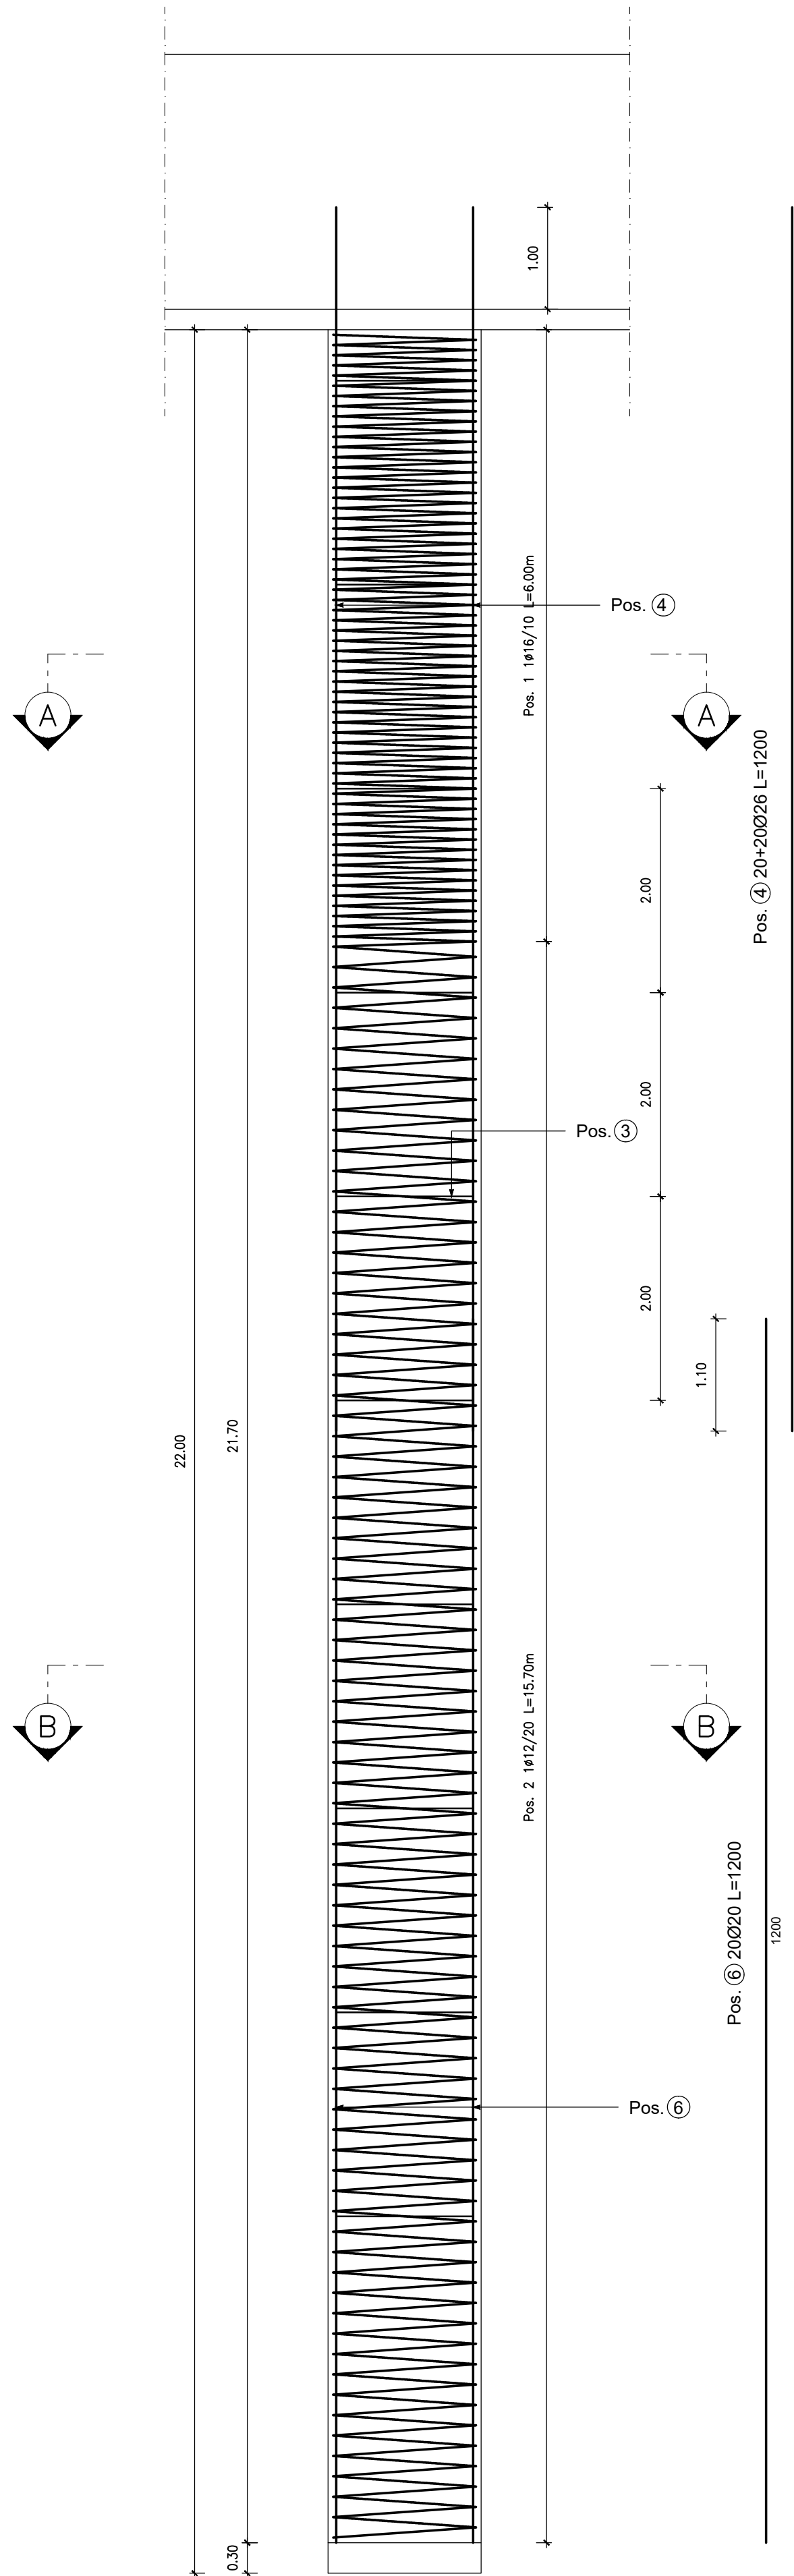

SEZIONE A-A

Scala 1:25

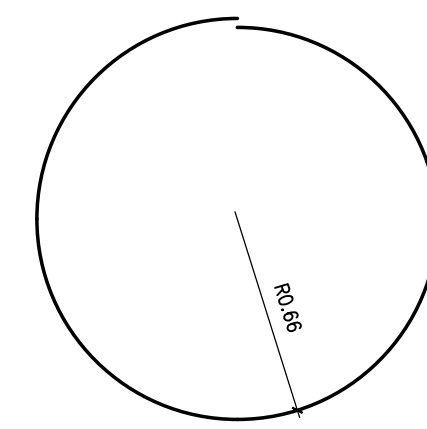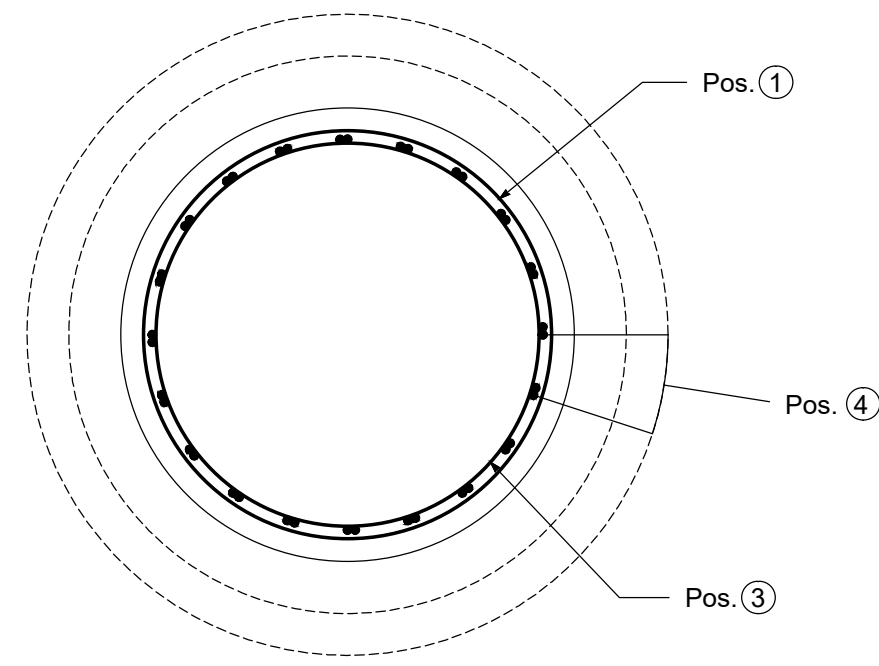

Pos. ③ 1Ø20/200 L=410.29

POS.	BAR CODICE	BAR DIR.	N.	Ø [mm]	L [cm]	L. TOT [m]	PESO [kg]	CODICE	A	B	C	D	E/R	SCHEMA PIEGATURA (misure al filo esterno)
Pos. 1			1	12	26368.5	263.69	234.15	777	141	10	60			
Pos. 2			1	12	34564.9	345.65	306.94	777	141	20	79			
Pos. 3			11	20	410.3	45.13	111.30	677B	132.6	0				
Pos. 4			1	26	1200.0	12.00	50.02	000	1200					
Pos. 6			1	20	1200.0	12.00	29.59	000	1200					
<b>PESO TOTALE:</b>							<b>732.00</b>							

**ASSE VIARIO MARCHE-UMBRIA  
E QUADRILATERO DI PENETRAZIONE INTERNA  
MAXI LOTTO 2**

LAVORI DI COMPLETAMENTO DELLA DIRETTRICE PERUGIA ANCONA:  
SS. 318 DI "VALFABBRICA", TRATTO PIANELLO - VALFABBRICA  
SS. 76 "VAL D'ESINO", TRATTI FOSSATO VICO - CANCELLI E ALBACINA - SERRA SAN QUIRICO  
"PEDEMONTANA DELLE MARCHE", TRATTO FABRIANO-MUCCIA-SFERCIA.

**PROGETTO ESECUTIVO**

<b>CONTRAENTE GENERALE:</b> 	<b>Il responsabile del Contraente Generale:</b> Ing. Federico Montanari	<b>Il responsabile Integrazioni delle Prestazioni Specialistiche:</b> Ing. Salvatore Lieto																								
<b>PROGETTAZIONE: Associazione Temporanea di Imprese</b> Mandataria:  Mandanti:																										
RESPONSABILE DELLA PROGETTAZIONE PER L'ATL Prof. Ing. Antonio Grimaldi GEOLOGO Dott. Geol. Fabrizio Pontoni COORDINATORE DELLA SICUREZZA IN FASE DI PROGETTAZIONE Ing. Michele Curiale		IL RESPONSABILE DEL PROCEDIMENTO Ing. Iginio Farotti																								
<b>2.1.3 - PEDEMONTANA DELLE MARCHE</b> 3° stralcio funzionale: Castelraimondo nord - Castelraimondo sud 4° stralcio funzionale: Castelraimondo sud - innesto S.S.77 a Muccia OPERE D'ARTE MAGGIORI: VIADOTTI E PONTI VIADOTTO CESARA Armatura Pali Pile		<b>SCALA:</b> 1:50-1:25  <b>DATA:</b> Settembre 2020																								
Codice Unico di Progetto (CUP) <b>F12C03000050021</b>																										
<b>Codice elaborato:</b> <span style="font-family: monospace; font-size: 1.2em;">L 0 7 0 3 2 I 3 E I 2 V I 5 8 0 I A R M 0 9 B</span> <small>Nome File: L0703213E12V5801ARM09B</small>																										
<table border="1" style="width: 100%;"> <thead> <tr> <th>REV.</th> <th>DATA</th> <th>DESCRIZIONE</th> <th>Redatto</th> <th>Controllato</th> <th>Approvato</th> </tr> </thead> <tbody> <tr> <td>A</td> <td>Marzo 2020</td> <td>Emissione PE</td> <td>PROGIN Q. Silvestri</td> <td>S. Lieto</td> <td>A. Grimaldi</td> </tr> <tr> <td>B</td> <td>Settembre 2020</td> <td>Emissione a seguito istruttoria ANAS</td> <td>PROGIN Q. Silvestri</td> <td>S. Lieto</td> <td>A. Grimaldi</td> </tr> <tr> <td>C</td> <td></td> <td></td> <td></td> <td></td> <td></td> </tr> </tbody> </table>	REV.	DATA	DESCRIZIONE	Redatto	Controllato	Approvato	A	Marzo 2020	Emissione PE	PROGIN Q. Silvestri	S. Lieto	A. Grimaldi	B	Settembre 2020	Emissione a seguito istruttoria ANAS	PROGIN Q. Silvestri	S. Lieto	A. Grimaldi	C							
REV.	DATA	DESCRIZIONE	Redatto	Controllato	Approvato																					
A	Marzo 2020	Emissione PE	PROGIN Q. Silvestri	S. Lieto	A. Grimaldi																					
B	Settembre 2020	Emissione a seguito istruttoria ANAS	PROGIN Q. Silvestri	S. Lieto	A. Grimaldi																					
C																										