PIANTA FONDAZIONI

Scala 1:200

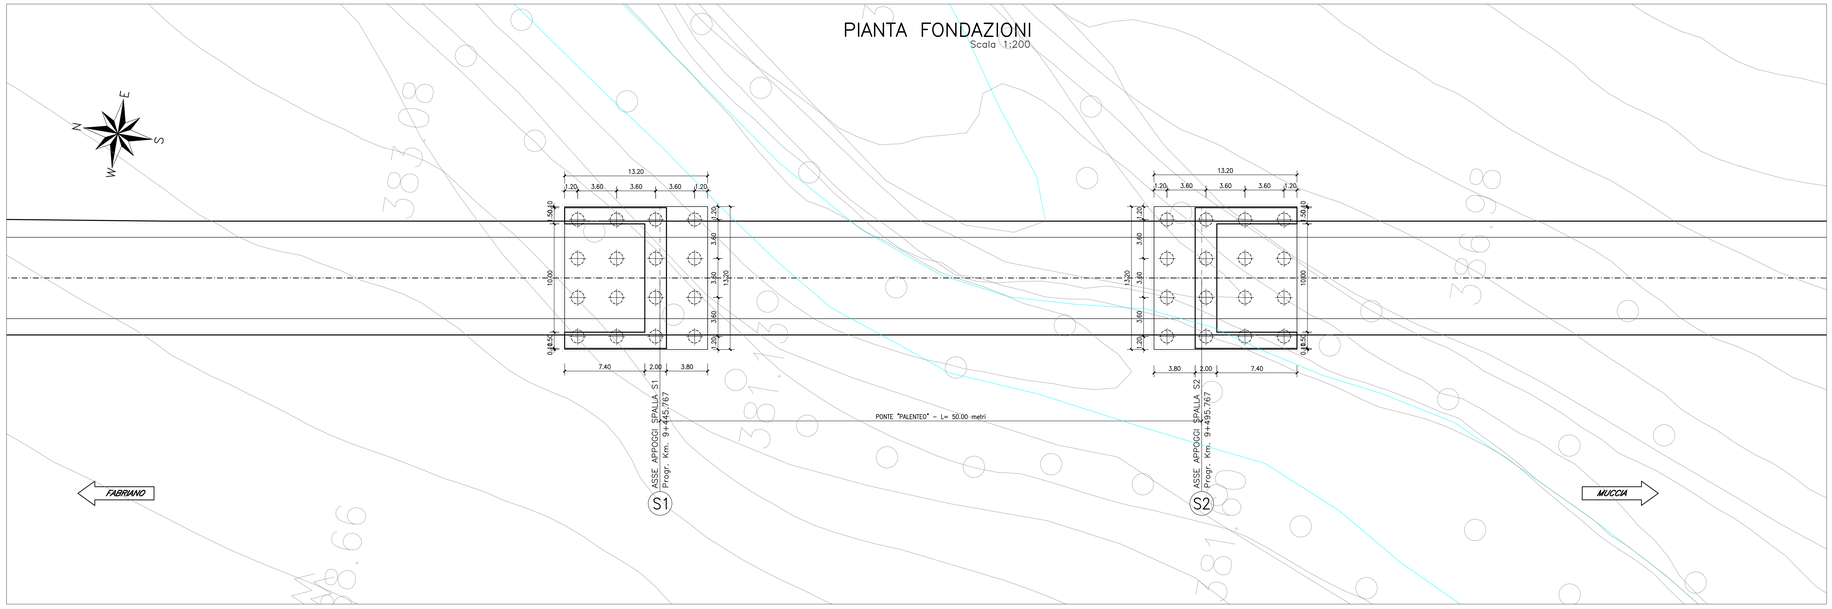

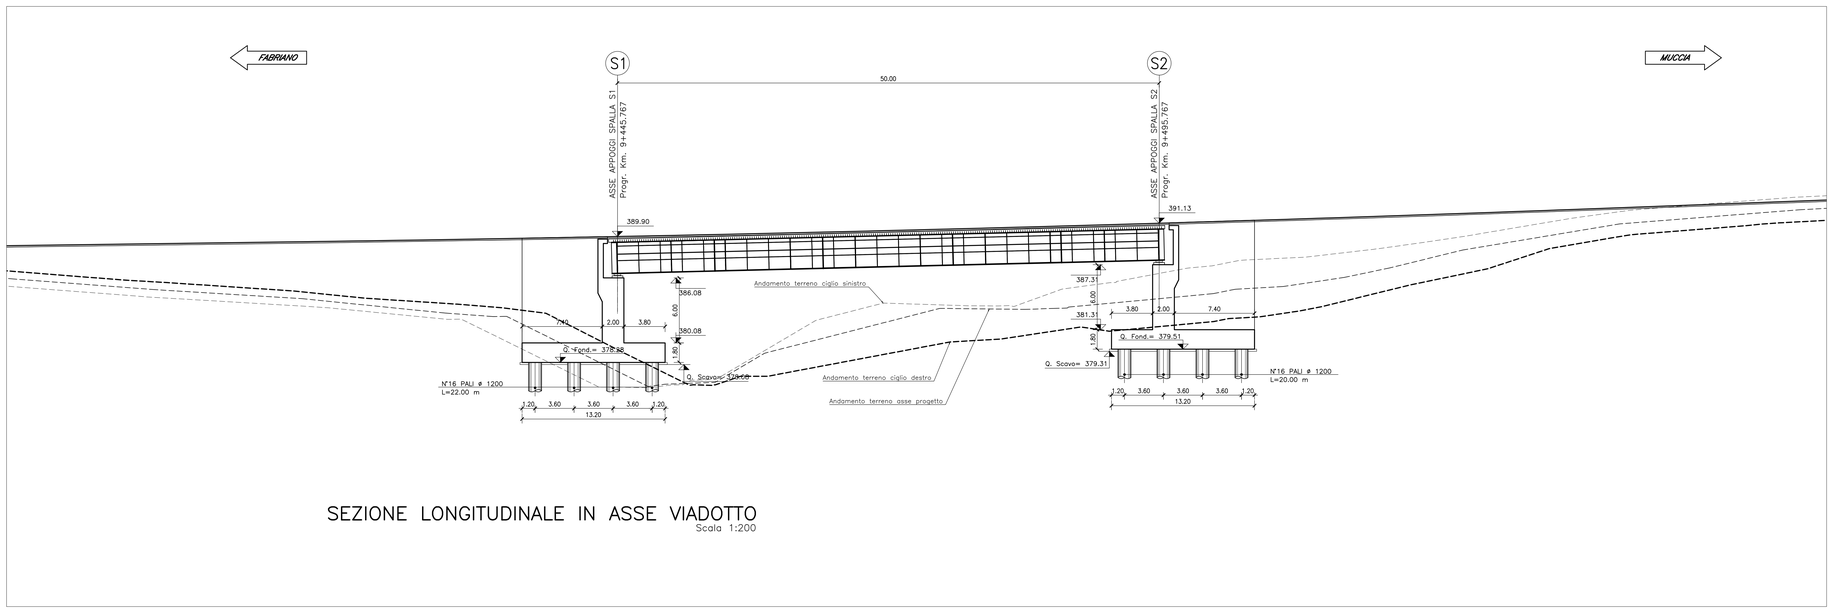

SEZIONE LONGITUDINALE IN ASSE VIADOTTO

Scala 1:200

QUADRILATERO
Marche Umbria S.p.A.

ASSE VIARIO MARCHE-UMBRIA
E QUADRILATERO DI PENETRAZIONE INTERNA
MAXI LOTTO 2

LAVORI DI COMPLETAMENTO DELLA DIRETTRICE PERUGIA ANCONA:
SS. 318 DI "VALFABBRICA", TRATTO PIANELLO -VALFABBRICA
SS. 76 "VAL D'ESINO", TRATTI FOSSATO VICO - CANCELLI E ALBACINA - SERRA SAN QUIRICO
"PEDEMONTANA DELLE MARCHE", TRATTO FABRIANO-MUCCIA-SFERCIA.

PROGETTO ESECUTIVO

CONTRAENTE GENERALE:	*Il responsabile del Contraente Generale:*	*Il responsabile Integrazioni delle Prestazioni Specialistiche:*
DIRPA 2 s.c.a r.l.	Ing. Federico Montanari	Ing. Salvatore Lieto

PROGETTAZIONE: *Associazione Temporanea di Imprese*

Mandataria: PROGIN S.A. — *Mandanti:* LOMBARDI SA INGEGNERI CONSULENTI; LOMBARDI-REICO INGEGNERIA S.r.l.; SGAI s.r.l. di E.Forlani & C. www.sgai.com

RESPONSABILE DELLA PROGETTAZIONE PER L'A.T.I.
Prof. Ing. Antonio Grimaldi

GEOLOGO
Dott. Geol. Fabrizio Pontoni

COORDINATORE DELLA SICUREZZA IN FASE DI PROGETTAZIONE
Ing. Michele Curiale

Ing. Antonio Grimaldi – Ordine Ingegneri Roma n. 25955 – Settore a, b, c

Dott. Geol. Fabrizio Pontoni – Ordine dei Geologi delle Marche – Geologo Specialista n. 176 – Albo Sezione A

Dott. Ing. Michele Curiale – Ordine degli Ingegneri della Provincia di Caserta n. 1679 – Sez. A – Settori Civile e Ambientale, Industriale, dell'Informazione

IL RESPONSABILE DEL PROCEDIMENTO
Ing. Igino Farotti

2.1.3 - PEDEMONTANA DELLE MARCHE
3° stralcio funzionale: Castelraimondo nord - Castelraimondo sud
4° stralcio funzionale: Castelraimondo sud - innesto S.S.77 a Muccia
OPERE D'ARTE MAGGIORI: VIADOTTI E PONTI
PONTE PALENTE
Pianta fondazioni, sezione longitudinale e trasversali

SCALA: *1:200-1:100*

DATA: *Marzo 2020*

Codice Unico di Progetto (CUP) **F12C03000050021**

Codice elaborato: Opera L0703 | Tratto 213 | Settore E | CIE 12 | WBS VI16000 | Id. doc. TVI | N. prog. 01 | Rev. A
Nome File: L0703213E12VI16000TVI01A

REV.	DATA	DESCRIZIONE	Redatto		Controllato	Approvato
A	Marzo 2020	Emissione PE	PROGIN	O. Silvestri	S. Lieto	A. Grimaldi
B						
C						