
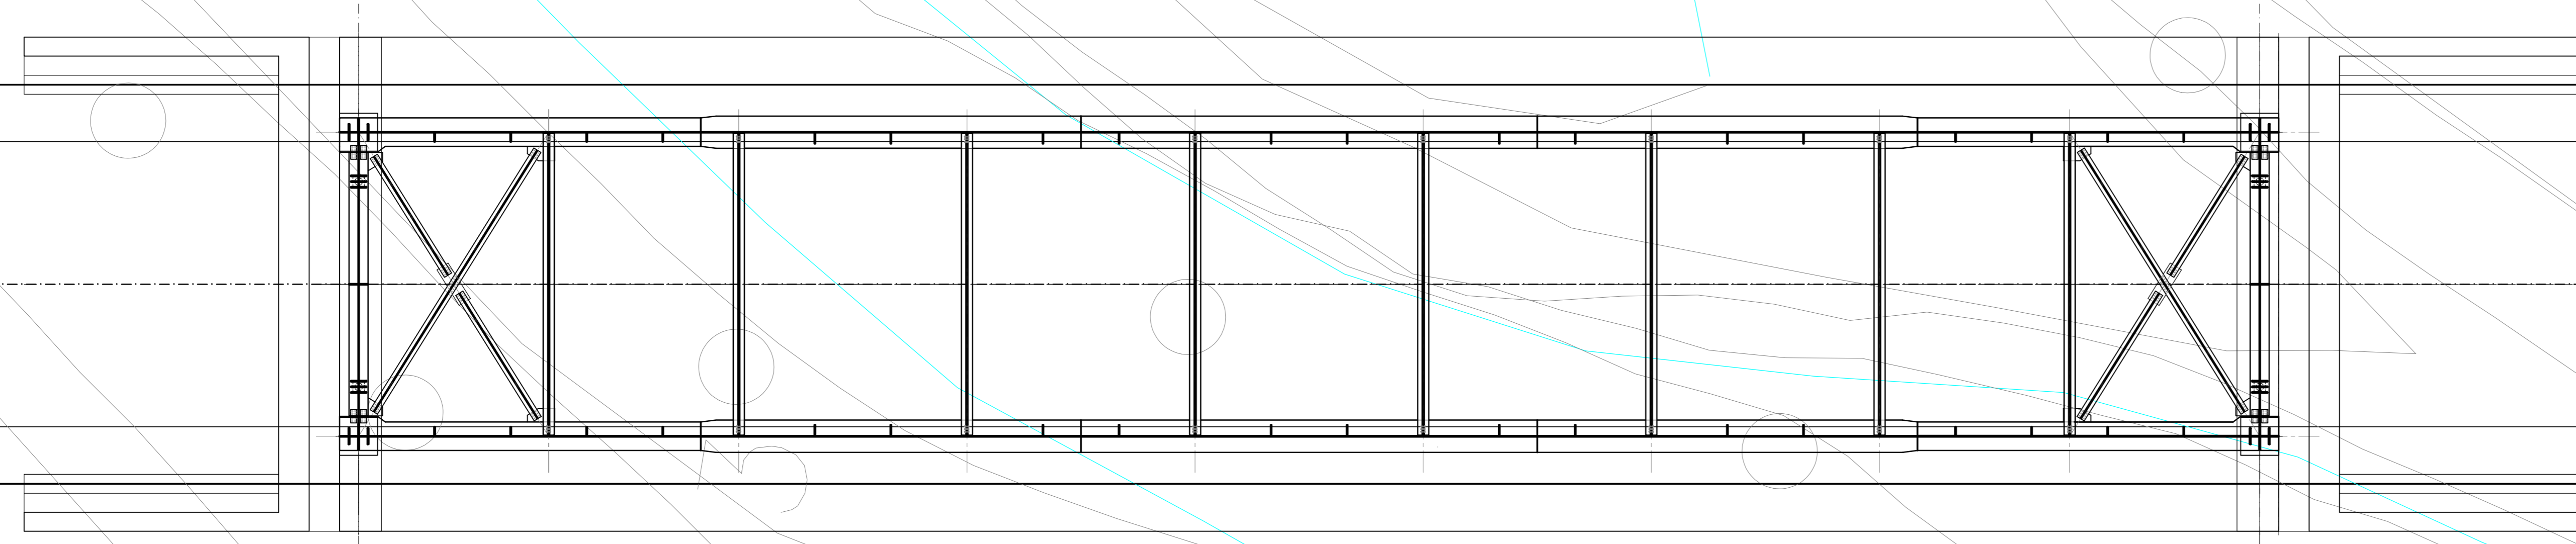


PLANIMETRIA GENERALE
Scala 1:100

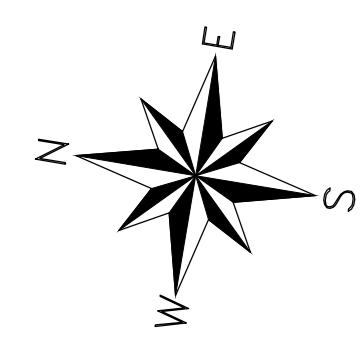

ASSE APPOGGI SPALLA SI
Progr. Km. 3+445,767

ASSE APPOGGI SPALLA SE
Progr. Km. 3+445,767

FABBRANO ←

→ MUCCHA



**ASSE VIARIO MARCHE-UMBRIA
E QUADRILATERO DI PENETRAZIONE INTERNA
MAXI LOTTO 2**

LAVORI DI COMPLETAMENTO DELLA DIRETTRICE PERUGIA ANCONA:
SS. 318 DI "VALFABBRICA", TRATTO PIANELLO-VALFABBRICA
SS. 76 "VAL DESINO", TRATTO FOSSATO VICO - CANCELLI ALBACINA - SERRA SAN QUIRICO
"PEDEMONTANA DELLE MARCHE", TRATTO FABBRANO-MUCCHIA-SFERCIA.

PROGETTO ESECUTIVO

CONTRAENTE GENERALE: DIRPA 2 S.C.A.R.I.	Il responsabile del Contraente Generale: Ing. Federico Montanari	Il responsabile Integrazioni delle Previsioni Specialistiche: Ing. Salvatore Lieto
--	--	--

PROGETTAZIONE: Associazione Temporanea di Imprese Mandatario: PROGIN	Mandatari: LOMBARDI SA LOMBARDI-REICO SGAI s.r.l. INGEGNERIA S.p.A.
---	---

RESPONSABILE DELLA PROGETTAZIONE: PER C.A.T. Prof. Ing. Antonio Grimaldi INGEGNERE Dott. Geol. Fabrizio Pontoni INGEGNERE COORDINATORE DELLA SICUREZZA IN FASE DI PROGETTAZIONE Ing. Michele Curiale	 ANTONIO GRIMALDI INGEGNERE N. 1879 "Sec. A" Chimara S. Maria S. Eustachio	 FABRIZIO PONTONI INGEGNERE N. 1879 "Sec. A" Chimara S. Maria S. Eustachio	 MICHELE CURIALE INGEGNERE N. 1879 "Sec. A" Chimara S. Maria S. Eustachio
---	--	--	---

IL RESPONSABILE DEL PROCEDIMENTO: Ing. Iginio Farotti

2.1.3 - PEDEMONTANA DELLE MARCHE 3° stralcio funzionale: Castelraimondo nord - Castelraimondo sud 4° stralcio funzionale: Castelraimondo sud - innesto S.S.77 a Mucchia OPERE D'ARTE MAGGIORI: VIADOTTI E PONTI PONTE PALENTE Planimetria d'insieme	SCALA: 1:100 DATA: Settembre 2020
--	--

Codice Unico di Progetto (CUP): F12C0300050021 Codice elaborato: [L][0][7][0][3][2][1][3][E][1][2][V][1][6][0][0][0][7][1][1][0][4][2] Nome File: 0203213E7260201004
--

REV.	DATA	DESCRIZIONE	Redatto	Controllato	Approvato
A	Settembre 2020	Emissione a seguito istruzione ANAS	PROGIN	Q. Silvestri	S. Lieto
B					A. Grimaldi
C					