SEZIONE LONGITUDINALE TRAVE PRINCIPALE-Scala 1:100

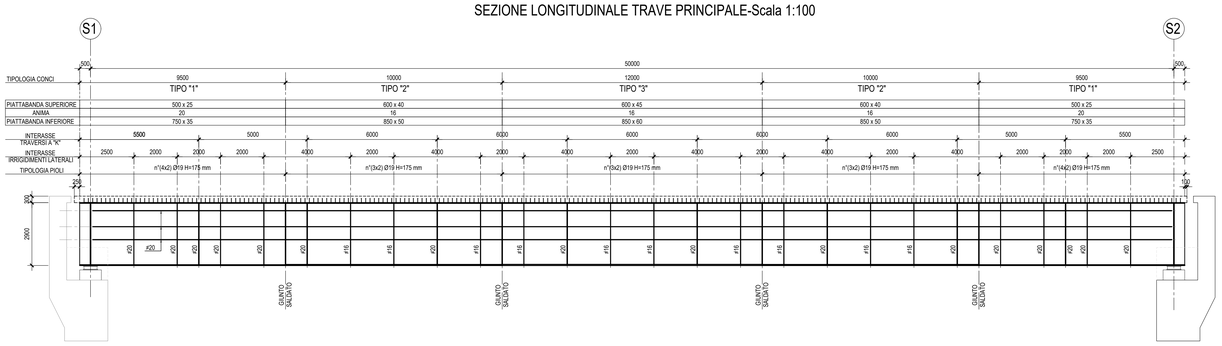

SEZIONE LONGITUDINALE TRAVE SECONDARIA-Scala 1:100

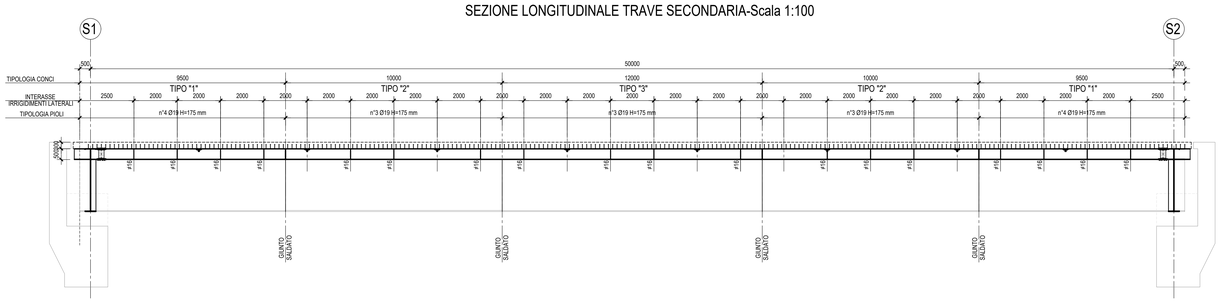

PIANTA PIATTI SUPERIORI-Scala 1:100

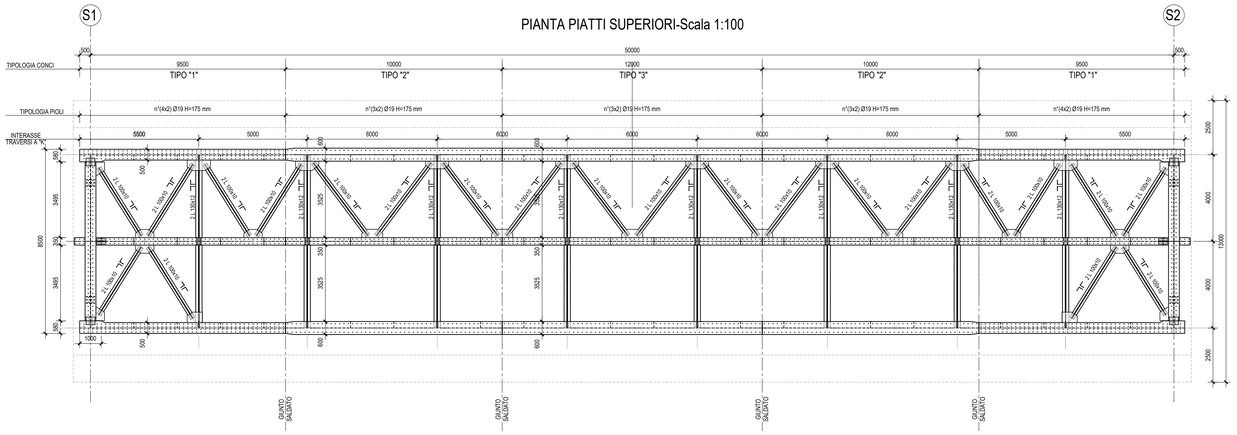

PIANTA PIATTI INFERIORI-Scala 1:100

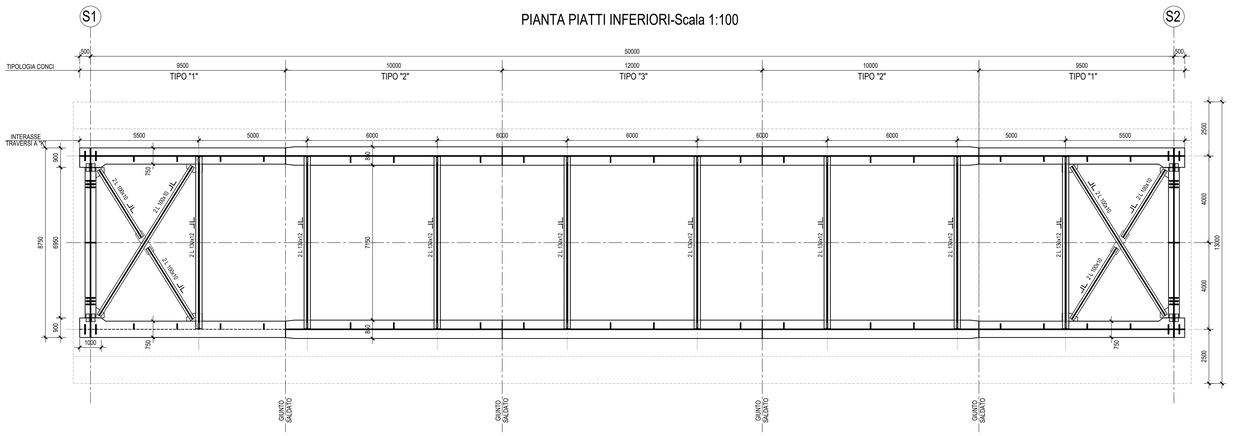

CONTROMONTE IMPALCATO-Scala 1:100

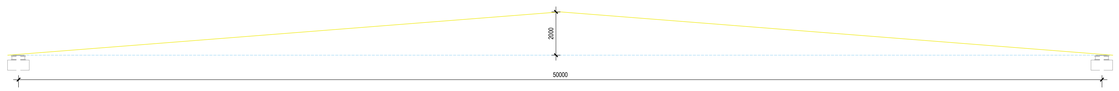

SALDATURE TIPOLOGICHE DA ESEGUIRSI IN OPERA

COLLEGAMENTO	W1	W2	W3	W4	W5	W6	W7
Piattabanda superiore	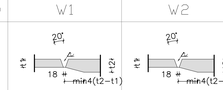	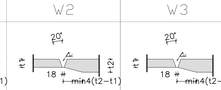	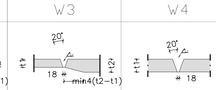	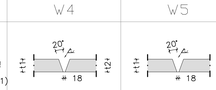	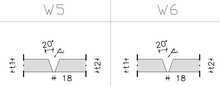	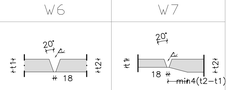	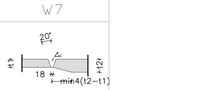
Anima	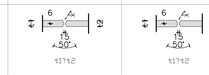			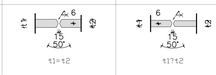	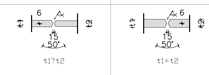		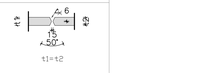
Piattabanda inferiore		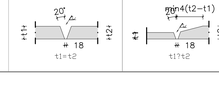	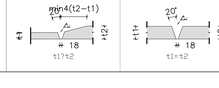	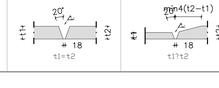	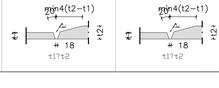	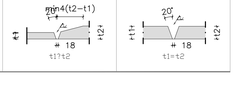	

SEZIONE TRASVERSALE IN ASSE APPOGGIO-Scala 1:50

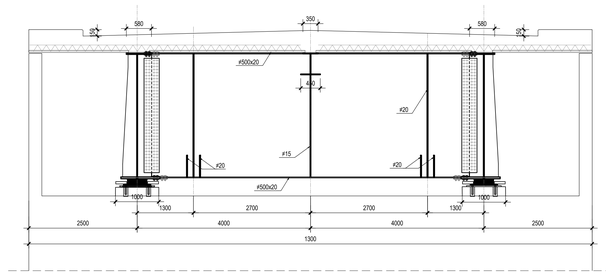

SEZIONE TRASVERSALE CORRENTE-Scala 1:50

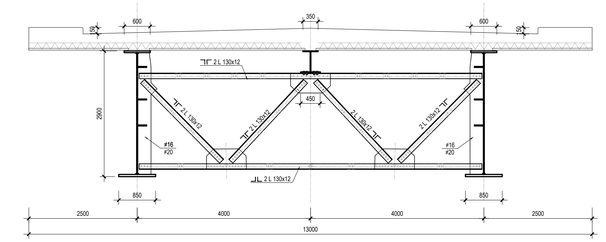

SEZIONE CONCIO 1-Scala 1:20

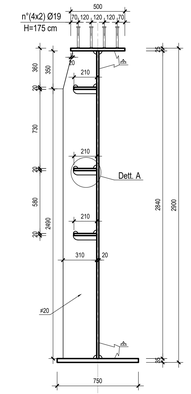

SEZIONE CONCIO 2-Scala 1:20

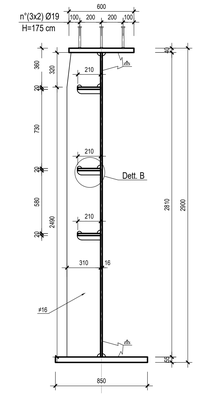

SEZIONE CONCIO 3-Scala 1:20

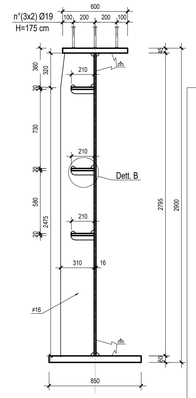

DETTAGLIO A - Scala 1:10

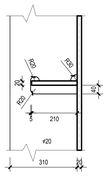

DETTAGLIO B - Scala 1:10

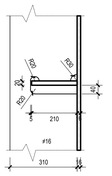

SEZIONE TRAVE SECONDARIA-Scala 1:20

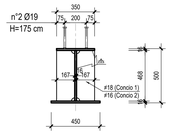

QUADRILATERO Marche Umbria S.p.A.

ASSE VIARIO MARCHE-UMBRIA
E QUADRILATERO DI PENETRAZIONE INTERNA
MAXI LOTTO 2

LAVORI DI COMPLETAMENTO DELLA DIRETTRICE PERUGIA ANCONA:
SS. 318 DI "VALFABBRICA", TRATTO PIANELLO -VALFABBRICA
SS. 76 "VAL D'ESINO", TRATTI FOSSATO VICO - CANCELLI E ALBACINA - SERRA SAN QUIRICO
"PEDEMONTANA DELLE MARCHE", TRATTO FABRIANO-MUCCIA-SFERCIA.

PROGETTO ESECUTIVO

CONTRAENTE GENERALE:	*Il responsabile del Contraente Generale:*	*Il responsabile Integrazioni delle Prestazioni Specialistiche:*
DIRPA 2 s.c.a r.l.	Ing. Federico Montanari	Ing. Salvatore Lieto

PROGETTAZIONE: Associazione Temporanea di Imprese

Mandataria: PROGIN S.p.A. — *Mandanti:* LOMBARDI SA INGEGNERI CONSULENTI; LOMBARDI-REICO INGEGNERIA S.r.l.; SGAI s.r.l. di E.Forlani & C. Studio di Ingegneria e Geologia Applicata — www.sgai.com

RESPONSABILE DELLA PROGETTAZIONE PER LA T.I.
Prof. Ing. Antonio Grimaldi

GEOLOGO
Dott. Geol. Fabrizio Pontoni

COORDINATORE DELLA SICUREZZA IN FASE DI PROGETTAZIONE
Ing. Michele Curiale

Dott. Ing. MICHELE CURIALE N. 1679 "Sez. A" specializzato in: Ingegneria Civile e Ambientale

IL RESPONSABILE DEL PROCEDIMENTO
Ing. Iginio Farotti

2.1.3 - PEDEMONTANA DELLE MARCHE
3° stralcio funzionale: Castelraimondo nord - Castelraimondo sud
4° stralcio funzionale: Castelraimondo sud - innesto S.S.77 a Muccia
OPERE D'ARTE MAGGIORI: VIADOTTI E PONTI
PONTE PALENTE
Carpenteria impalcato

SCALA: varie

DATA: Settembre 2020

Codice Unico di Progetto (CUP) **F12C03000050021**

Codice elaborato: Opera L0703 | Tratto 213 | Settore E12 | CEE | WBS VI16002 | Id. doc. CRP | N. prog. 011 | Rev. B
Nome File: L0703213E12VI1600 2CRP011B

REV.	DATA	DESCRIZIONE	Redatto	Controllato	Approvato
A	Marzo 2020	Emissione PE	PROGIN	Q. Silvestri	S. Lieto	A. Grimaldi
B	Settembre 2020	Emissione a seguito istruttoria ANAS	PROGIN	Q. Silvestri	S. Lieto	A. Grimaldi
C						